# გენგეგმა
მ. 1:200

## ექსპლიკაცია
1. შემოსასვლელი
2. გამწვანება
3. მოპირკეთება

| | | | | |
|---|---|---|---|---|
| | | | ქ. თბილისი, დიდი დიღომი, ასმათის ქუჩა №25 (ს.კ. 01.72.14.036.191) | |
| არქიტექტორი | ბ. კაჭარავა | | მრავალბინიანი საცხოვრებელი სახლი | არქიტექტორი ბიორბი კაჭარავა |
| დაამუშავა | ბ. სვანაძე | | | |
| შეამოწმა | ბ. კაჭარავა | | გენგეგმა | სტადია / შრც. / სულ |
| | | | | მ.პ |

საქართველო

ქალაქი თბილისი, სოფ. დიღომი 1250კვ.მ არასასოფლოსამეურნეო დანიშნულების ს/კ №017214036191 მიწის ნაკვეთის ტოპოგრაფიული

# გეგმა

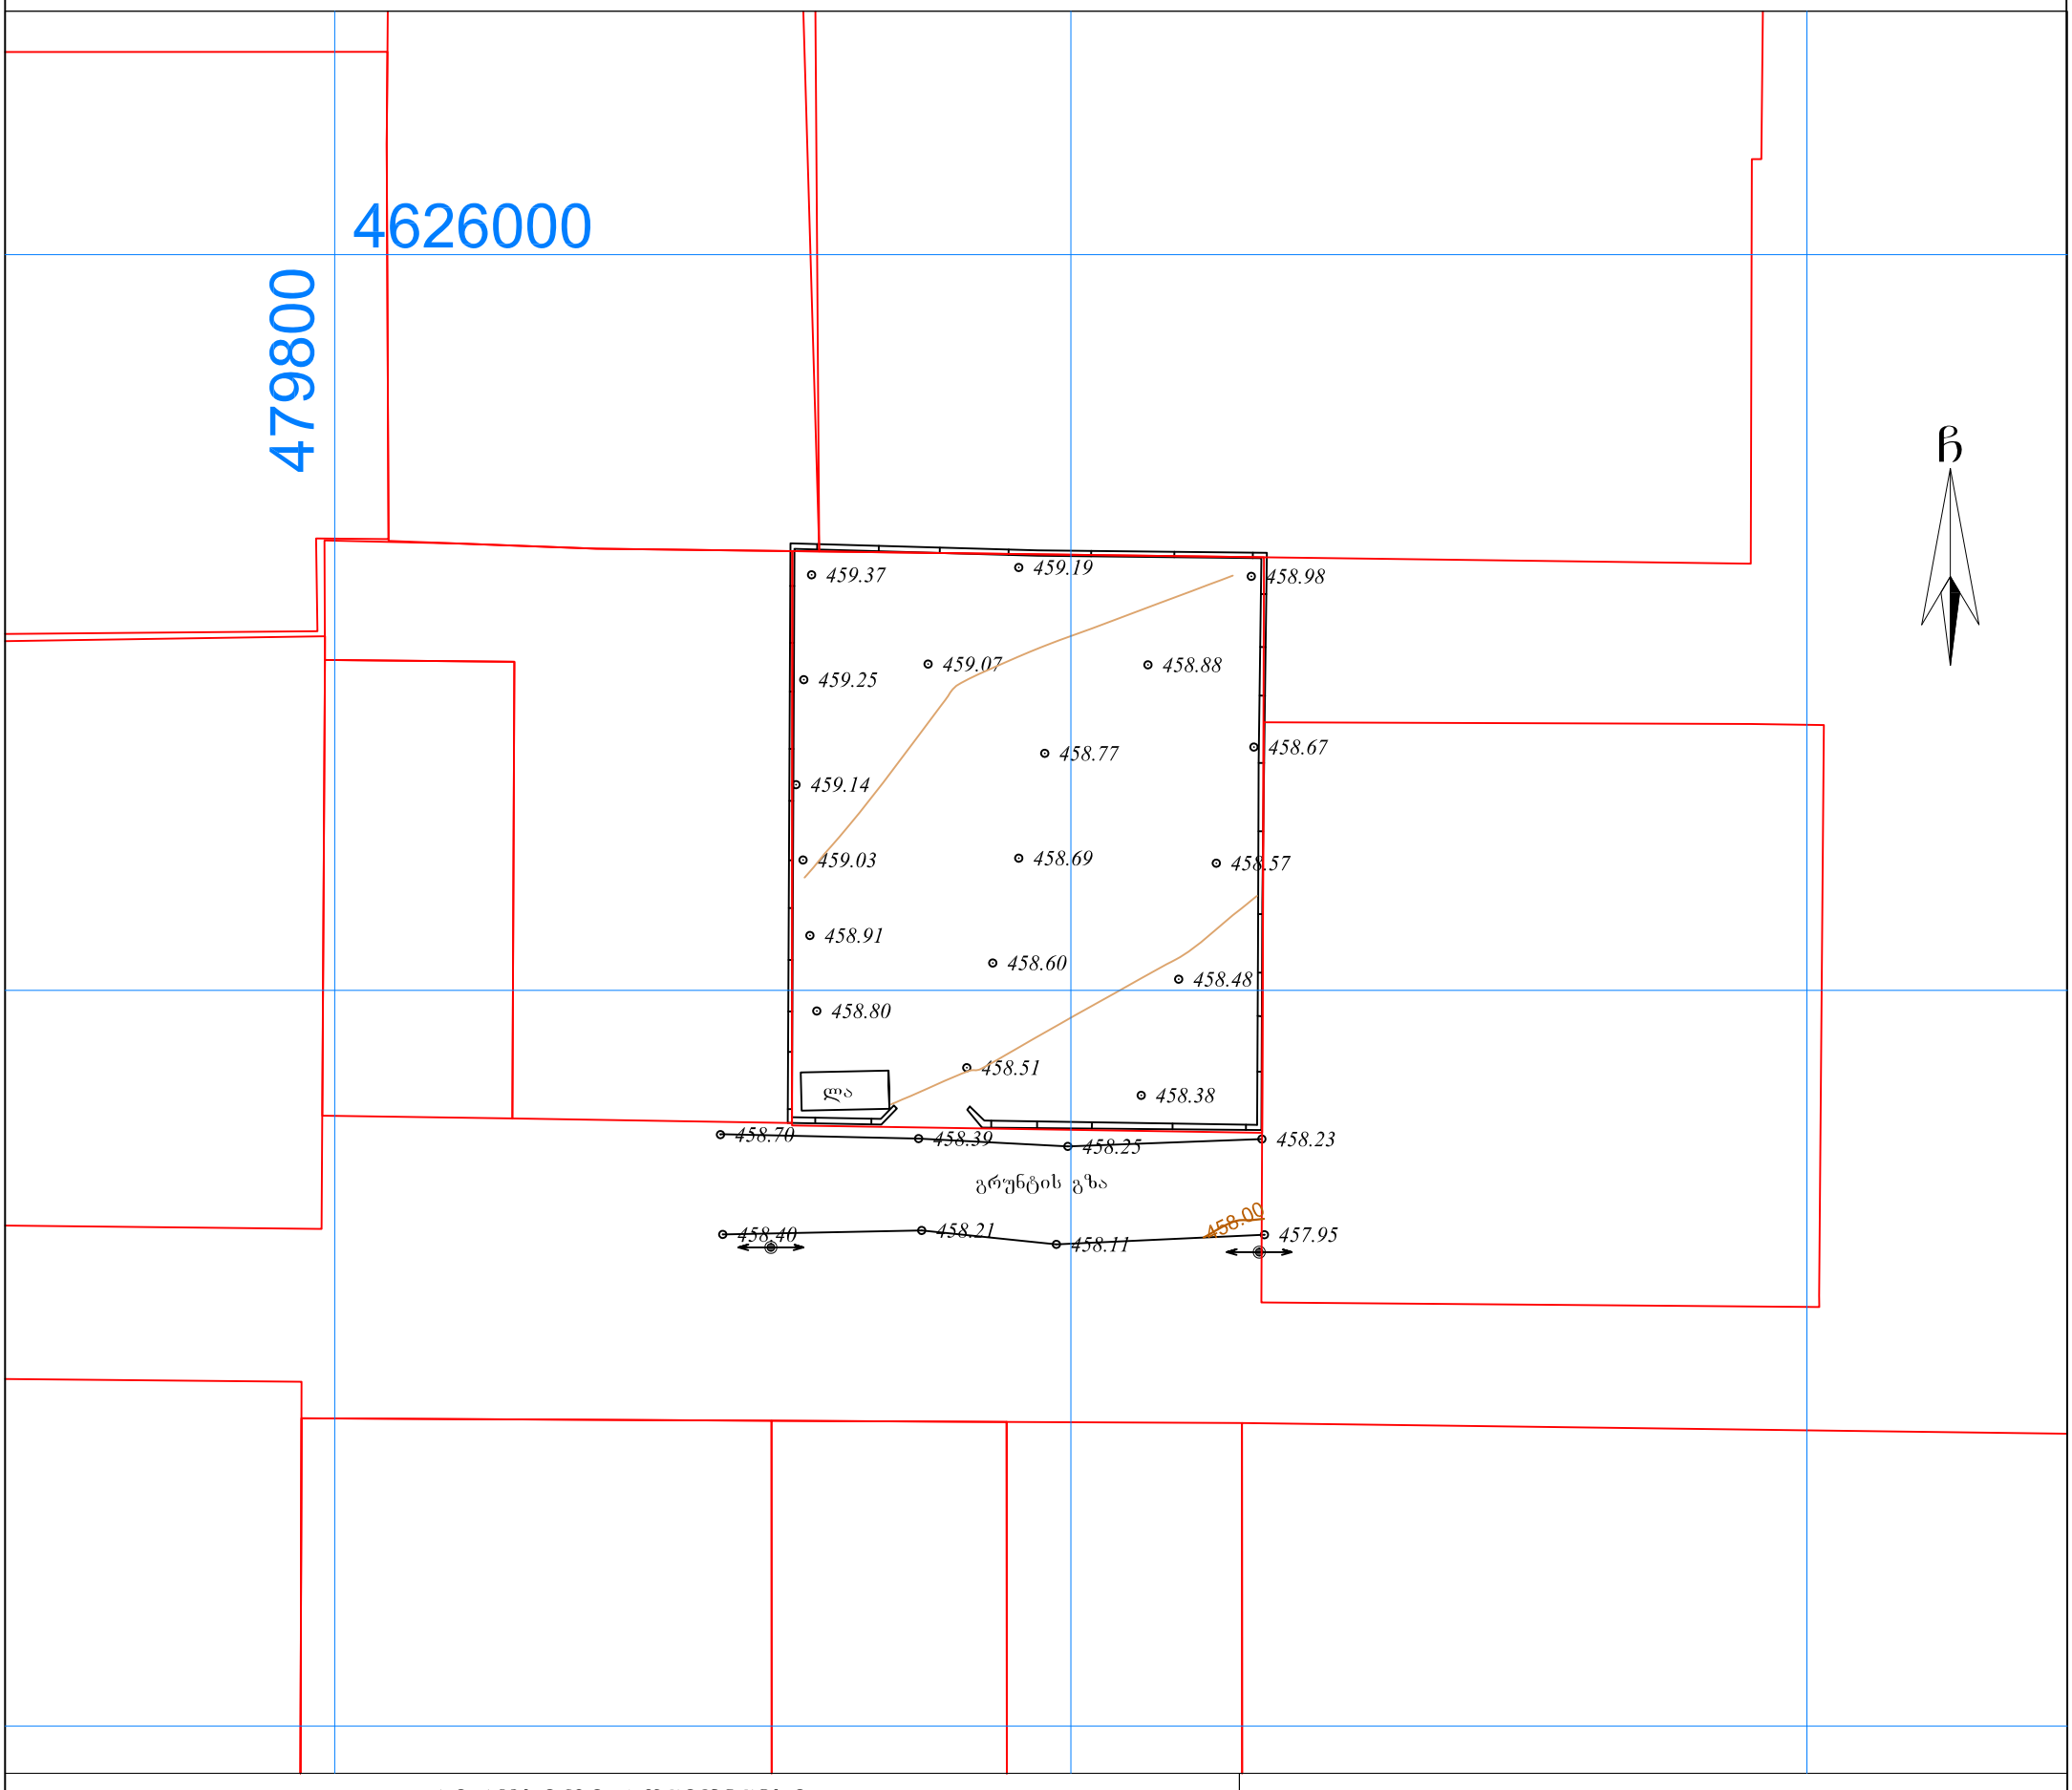


## პირობითი აღნიშვნები

WGS 1984-ის კოორდინატთა სისტემის UTM პროექცია

| | | | | | |
|---|---|---|---|---|---|
| ძს | საცხ. შენობა | | ბორდიული | | ჭიშკარი |
| ძა | არასაცხ. შენობა | | ხის ღობე | | ბეტონი |
| | ფარდული | | ღობე | წ | წყალგაყვანილობა |
| | მშენებარე შენობა | | ქვის კედელი | გ | გაზი |
| | სატრანსფორ. ჯიხური | | კედელი | კ | კანალიზაცია |
| | ხეები | | ფლატე | სან | სანიაღვრე |
| | გარე განათება | | რკინიგზა | კბ | კავშირგაბმულობა |
| | | | სამეთვალყურეო ჭები | ელ | ელ. ქსელები |
| | | | ელ. გადამცემი ხაზი | თბ | გათბობა |

შენიშვნა:1) ——— ნაკვეთის საზღვარი (თუ იგი არის ნახაზზე) მითითებულია დამკვეთის მიერ

2) მიწის სამუშაოების შესრულებისას შეატყობინეთ კომუნიკაციის წარმომადგენლებს

შპს „ბიემჯი გრუპ“
საქართველო, თბილისი, შარტავას ქუჩა 14
მობ: 598 667070; 577 158039

LTD `BMG GROUP~
14 Sartava St. Tbilisi, Georgia

| | | |
|---|---|---|
| ტექნიკური დირექტორი: | | ზ. ბასილაძე |
| აზომა: | | რ. გირგვლიანი |
| დახაზა: | | რ. გირგვლიანი |
| დამკვეთი: | | ლევანი აბუთიძე |
| მაშტაბი: 1:500 | | 12.10.2017 წ. |