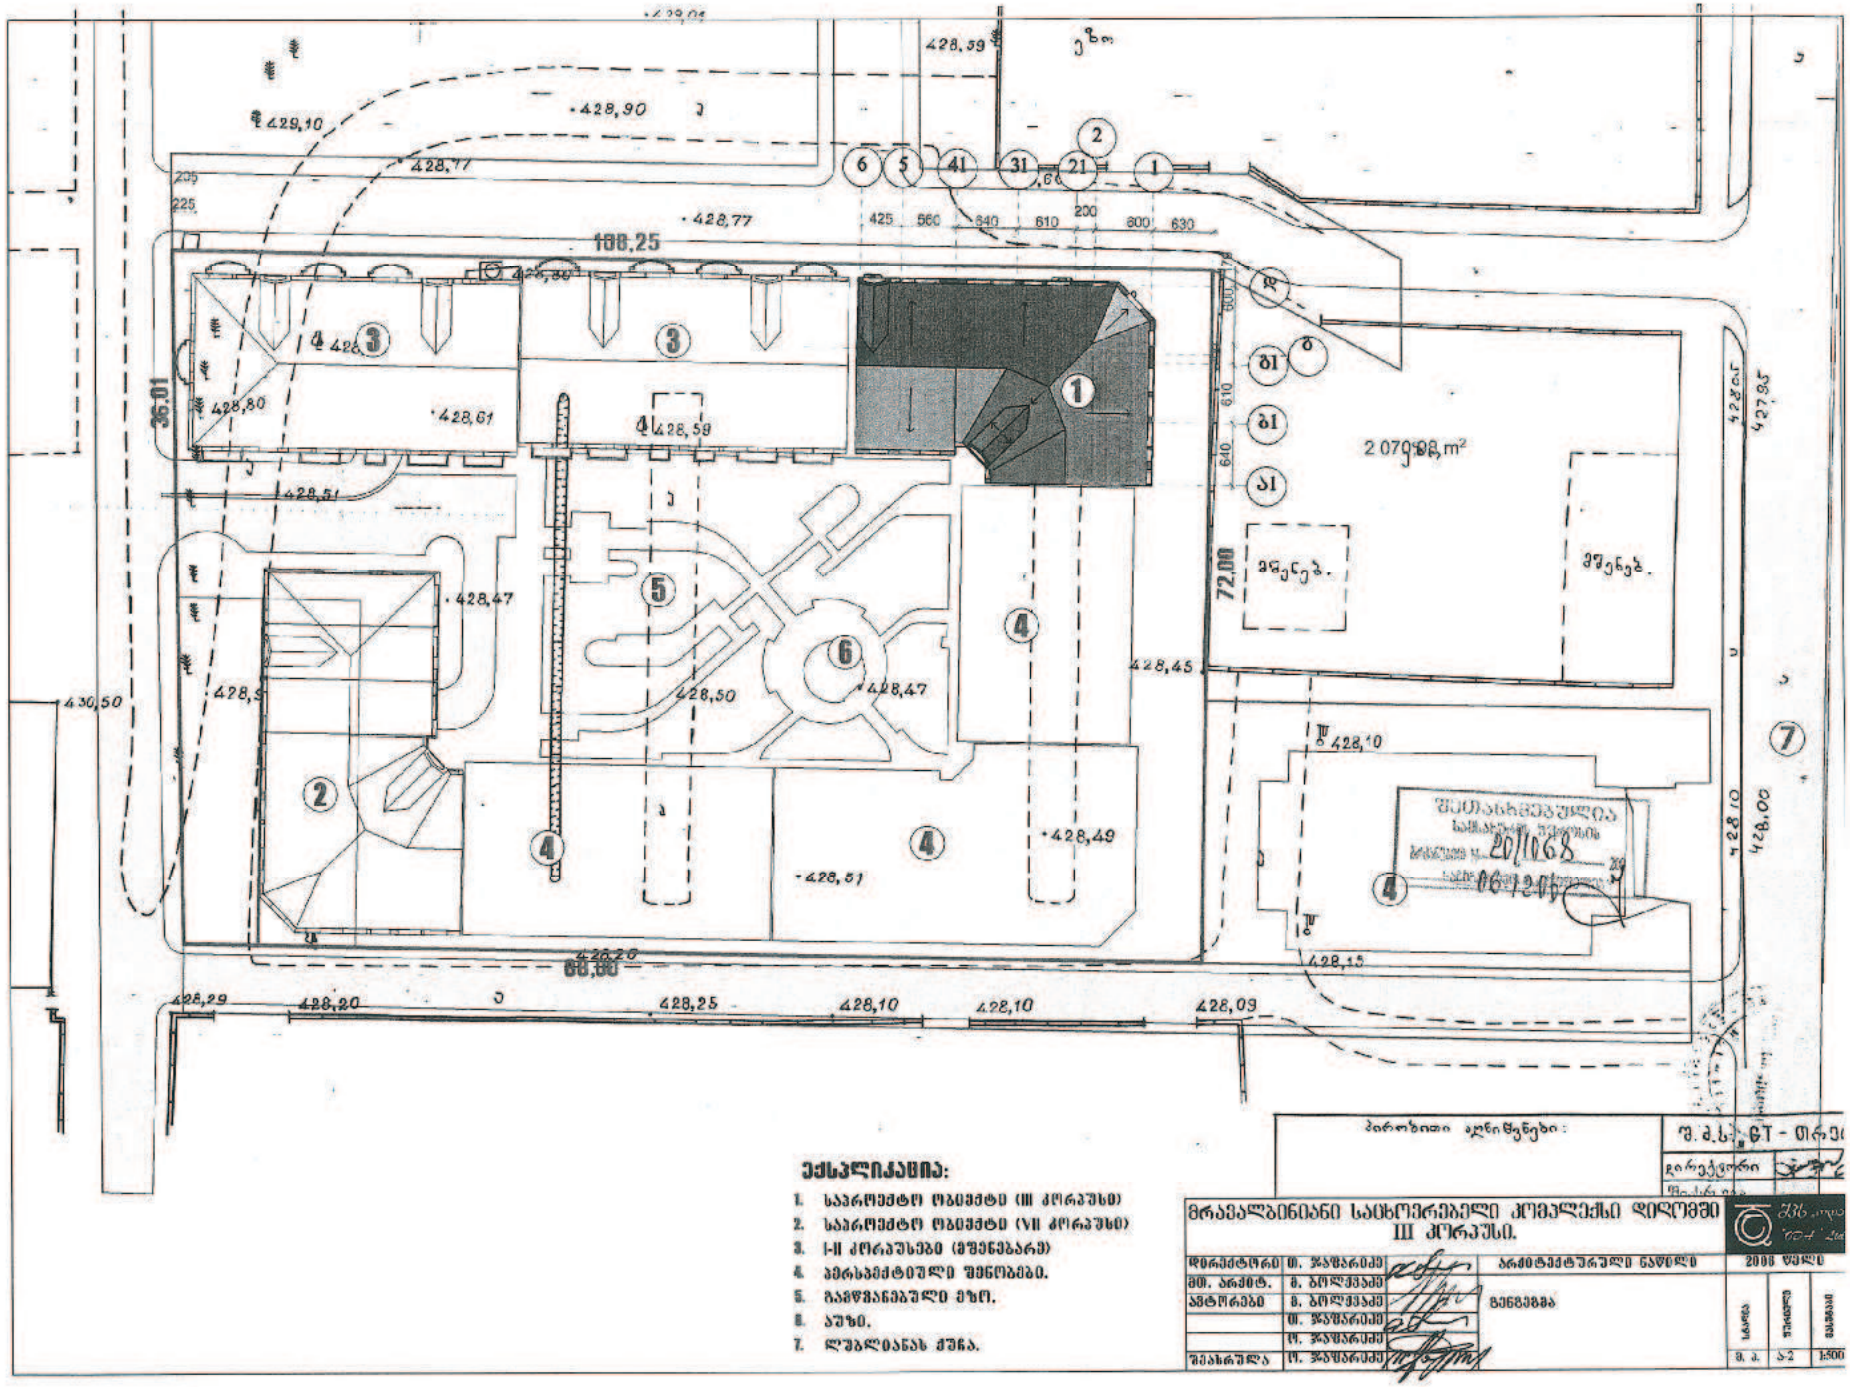

428,39
428,90
429,10
428,77
428,77
425
560
340
610
200
800
630
188,25
428,80
428,61
428,58
428,51
428,47
428,50
428,47
428,45
428,49
428,51
428,10
428,10
428,10
428,09
428,29
428,20
428,25
428,10
428,20
66,00
36,01
72,00
2 079,88 m²
427,85
428,00
430,50
428,5
428,15
ექსპლიკაცია:
1. საპროექტო ობიექტი (III კორპუსი)
2. საპროექტო ობიექტი (VII კორპუსი)
3. I-II კორპუსები (მშენებარე)
4. ამოსაჭრელი ხეები.
5. გასწვრივნებული ეზო.
6. აუზი.
7. ღუბლიანას ქუჩა.
პროექტი ავტორები:
მრავალბინიანი საცხოვრებელი კომპლექსი დიღომში
III კორპუსი.
დირექტორი თ. ჯაფარიძე
მთ. არქიტ. ბ. ბოლქვაძე
პროექტები ბ. ბოლქვაძე
თ. ჯაფარიძე
ლ. ჯაფარიძე
შესრულა ლ. ჯაფარიძე
არქიტექტურული ნაწილი
ფენიშები
2008 წელი
მ. ა. 1:2 1:500