S.M.M.ARCH
2020

ნაჯვეთის დამაკავშირებელი გზის, საყრდენი კედლის, საფეხმავლო გადასასვლელის ,შშმ პირთა პანდუსისა და ქიბის მოწყობის პროექტის არქიტექტურული ნაწილი

ქ.თბილისი, დავით აღმაშენებლის ხეივანი, N151

(ს/კ 01.72.14.013.522)

(ს/კ 01.72.14.013.675)

არქიტექტურული პროექტი

არქიტექტორი გ.არწივიძე

შპს „ნიუ მაქს“
საქართველო, თბილისი, მგალობლიშვილის ქ. 3,
ოფისი №3 ს/ნ: 404957579

www.newmax.ge info@newmax.ge
mob / cell phone: +995 557 30 30 30

LTD "NEW MAX"
N3 Office , 3 Mgaloblishvili str,
Tbilisi, Georgia. ID: 404957579

მიწის ნაკვეთის ტოპოგრაფიული გეგმა

ქალაქი თბილისი, დავით აღმაშენებელის ხეივანი, №151 (ს/კ: 01.72.14.013.522)
შპს „ჯი-თი მოტორს“-ის (ს/ნ: 206276340) საკუთრებაში არსებული 8560 კვ.მ. არასასოფლო-სამეურნეო
დანიშნულების მიწის ნაკვეთის და მისი მიმდებარე ტერიტორიის ტოპოგრაფიული გეგმა

NEWMAX ARCHITECTURAL BUREAU

4627150
4627100
4627050
4627000
480950
481000
481050

პირობითი აღნიშვნები

WGS 1984-ის კოორდინატთა სისტემის UTM პროექცია

საც. შენობა	ხის ღობე	წყალგაყვანილობა	
არასაც. შენობა	ლითონის ღობე	გაზი	
ფარდული	ქვის კედელი	კანალიზაცია	
მშენებარე შენობა	კედელი	სანაპირე	
წისქვილი სხ შენობა	ფილტე	კიბე/რამპები	
ფოთლოვანი სხ ხეები	რკინიგზა	ელ. ქსელები	
სოლკურსოვანი მცენარეები პალმა	საზოგადოებრივი გზები	გაითბობა	
გარე განათება	ელ. გადამცემი ხაზი		

შენიშვნა: 1) გეგმაზე დატანილია სივარო რეგისტრში რეგისტრირებული ნაკვეთის საზღვრები
2) ვინაიდან გეგმაზე დატანილია მხოლოდ რეგისტრირებული მიწისქვეშა კომუნიკაციები მათი მდებარეობების დაზუსტება მოხდეს ყველა კომუნიკაციის წარმომადგენლებთან

შპს „ნიუ მაქს“
საქართველო, თბილისი, მგალობლიშვილის ქ. 3, ოფისი N3 ს/ნ: 404957579
www.newmax.ge info@newmax.ge მობ / cell phone: +995 557 303030
LTD „NEW MAX“
N3 Office , 3 Mgaloblishvili str, Tbilisi, Georgia. ID: 404957579

დირექტორი:		გ. კირკიტაძე
აზომა:		დ. ბიჭიაშვილი
დახაზა:		დ. ბიჭიაშვილი
მასშტაბი: 1:500		21/12/2019 წ.

NEWMAX ARCHITECTURAL BUREAU * GEORGIA. "NEW MAX" LTD * 404957579

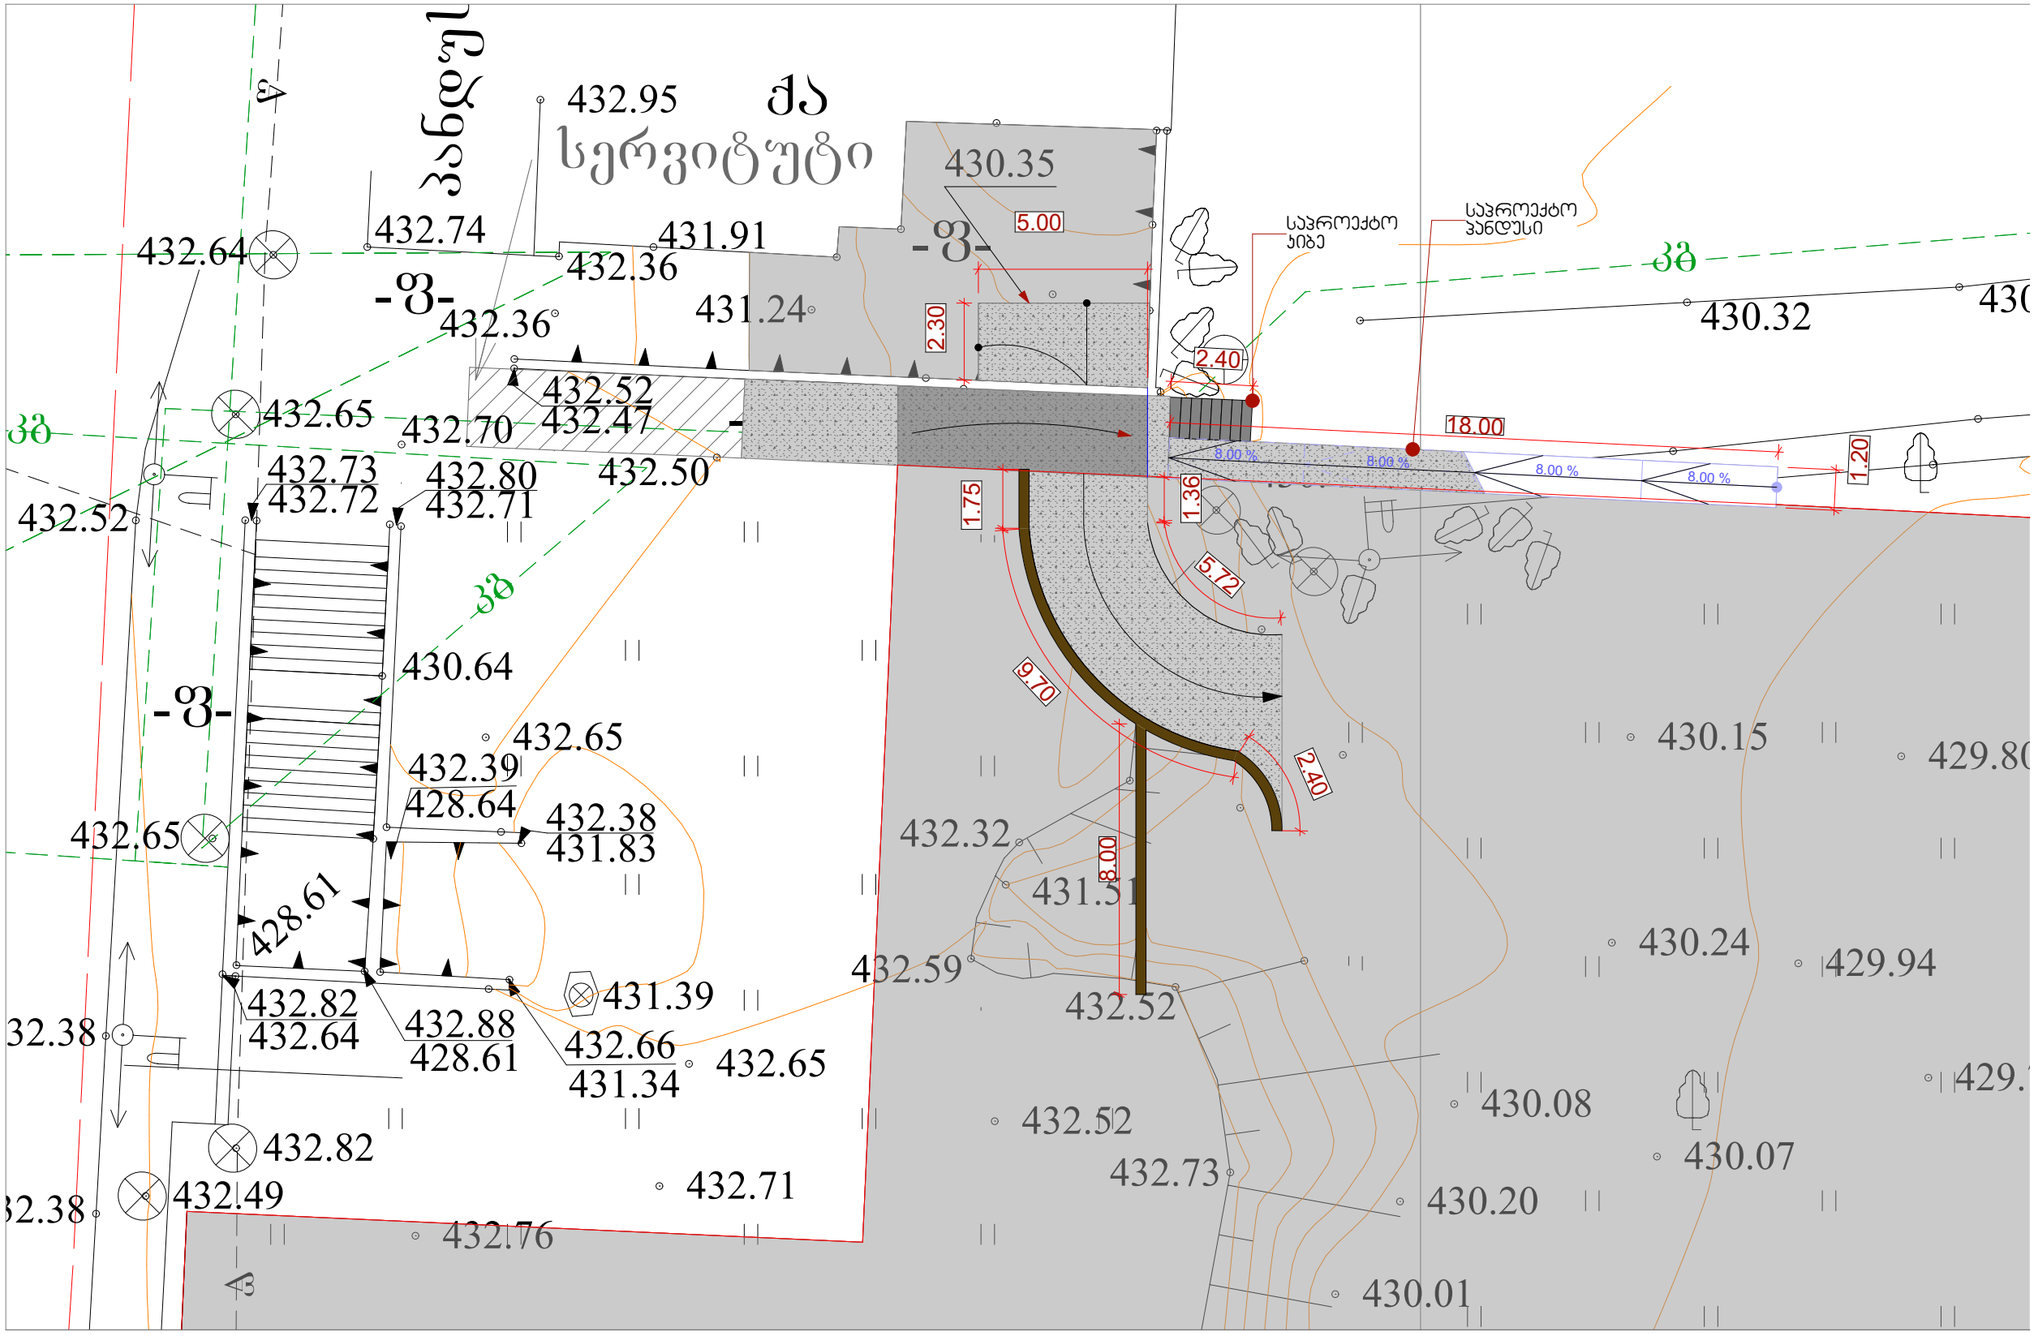

შპს „ნიუ მაქს"
საქართველო, თბილისი, მგალობლიშვილის ქ. 3, ოფისი N3 ს/კ: 404957579

www.newmax.ge info@newmax.ge
mob / cell phone: +995 557 30 30 30

LTD "NEW MAX"
N3 Office , 3 Mgaloblishvili str,
Tbilisi, Georgia. ID: 404957579

შენიშვნები — Notes

- ზოგადი მოცემულია სბ-ში
-აზომლობერი 0.00 შეესაბამება 404.85 ნიშნულს

ექსპლიკაცია — Explication

ტექნიკურ-ეკონომიური მაჩვენებლები — Technical-econimic indicators

პროექტის დასახელება — Project

დამკვეთი — Client
შ.პს. "ჯი-თი მოტორს" (ს/კ 206276340)

მისამართი — Address
ქ.თბილისი ,დავით აღმაშენებლის ხეივანი, N151
(ს/კ: 01.72.14.013.522)(ს/კ: 01.72.14.013.675)

თანამდებობა Position	სახელი გვარი Name Nurame	ხელმოწერა Signature
დირექტორი Director	გიორგი ყირკიტაძე Giorgi Kirkitadze	
პროექტის ავტორი Author	გიორგი არჩვიძე Giorgi Artsividze	
არქიტექტორი Architector	გიორგი არჩვიძე Giorgi Artsividze	
არქიტექტორი Architector		
კონსტრუქტორი Constructor		

არქიტექტურული ნაწილი
architecture

ნახაზი Drawing	თარიღი Date of issue	24/01/2020
გენ-გეგმა	მასშტაბი Scale	1:100
	სტადია Stage	პროექტი
	ფორმატი Paper size	A3
	ფაილის სახელი File name	
	ფურცელი Pages	

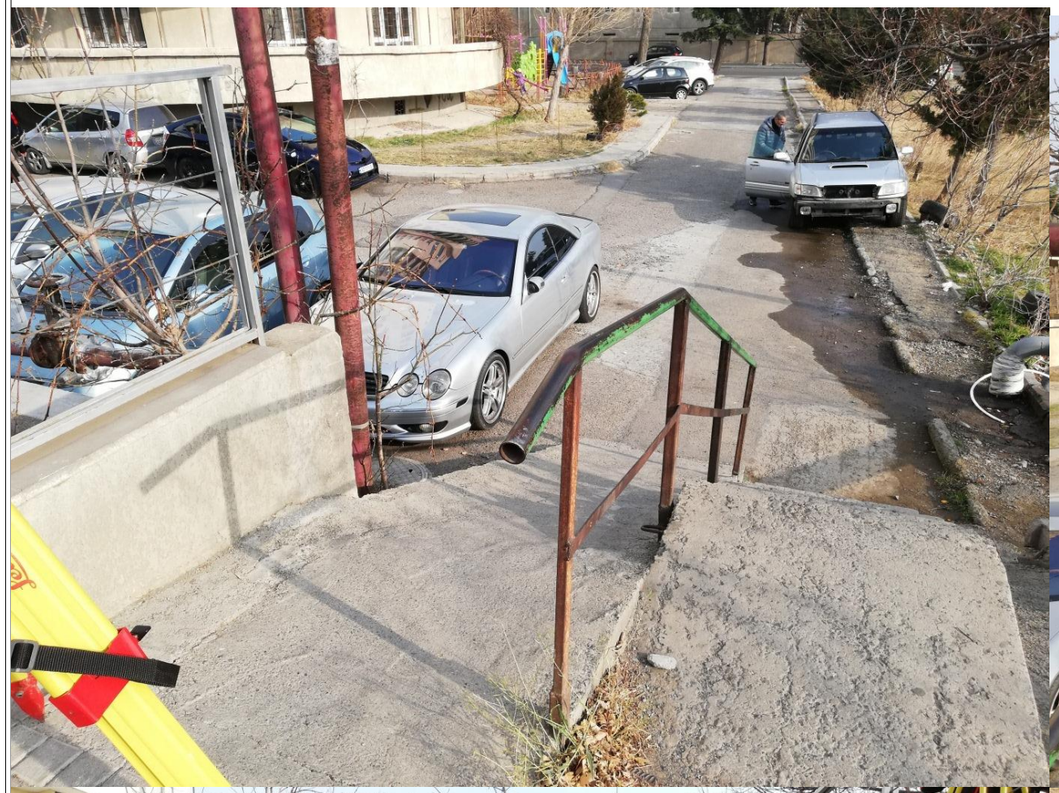







შპს „ნიუ მაქს“
საქართველო, თბილისი, მგალობლიშვილის ქ. 3, ოფისი N3 ს/კ: 404957579

www.newmax.ge info@newmax.ge
mob / cell phone: +995 557 30 30 30

LTD "NEW MAX"
N3 Office , 3 Mgaloblishvili str,
Tbilisi, Georgia. ID: 404957579

შენიშვნები / Notes

- ზომები მოცემულია სმ-ში
-ბასრულიბერი 0.00 შესაბამება 404.85 ნიშნულს

ახსნა-განმარტება / Explication

ტექნიკურ-ეკონომიური მაჩვენებლები / Technical-econimic indicators

პროექტის დასახელება / Project

დამკვეთი / Client

შ.პს. "ჯი-თი მოტორს" (ს/ნ 206276340)

მისამართი / Address

ქ.თბილისი ,დავით აღმაშენებლის ხეივანი, N151
(ს/ე: 01.72.14.013.522)(ს/ე: 01.72.14.013.675)

თანამდებობა Position	სახელი გვარი Name Nurame	ხელმოწერა Signature
დირექტორი Director	გიორგი ყირკიტაძე Giorgi Kirkitadze	
პროექტის ავტორი Author	გიორგი არწივიძე Giorgi Artsividze	
არქიტექტორი Architector	გიორგი არწივიძე Giorgi Artsividze	
არქიტექტორი Architector		
კონსტრუქტორი Constructor		

არქიტექტურული ნაწილი architecture

ნახაზი Drawing	თარიღი Date of issue	24/01/2020
არსებული სართულები	მასშტაბი Scale	1:100
	სტადია Stage	პროექტი
	ფორმატი Paper size	A3
	ფაილის სახელი File name	
	ფურცელი Pages	

საპროექტო
პანდუსი

ლითონის მოაჯირი
RAL 9007

ვიზუალიზაცია



შპს „ნიუ მაქს“
საქართველო, თბილისი, მგალობლიშვილის ქ. 3,
ოფისი N3 ს/ნ: 404957579

www.newmax.ge info@newmax.ge
mob / cell phone: +995 557 30 30 30

LTD "NEW MAX"
N3 Office , 3 Mgaloblishvili str,
Tbilisi, Georgia. ID: 404957579

შენიშვნები — Notes

- ზომები მოცემულია სმ-ში
-აბსოლიტური 0.00 შეესაბამება 404.85 ნიშნულს

ექსპლიკაცია — Explication

ტექნიკურ-ეკონომიური მაჩვენებლები — Technical-econimic indicators

პროექტის დასახელება — Project

დამკვეთი — Client

შ.პს. "ჯი-თი მობორს" (ს/ნ 206276340)

მისამართი — Address

ქ.თბილისი ,დავით აღმაშენებლის ხეივანი, N151
(ს/ნ: 01.72.14.013.522)(ს/ნ: 01.72.14.013.675)

თანამდებობა Position	სახელი გვარი Name Nurame	ხელმოწერა Signature
დირექტორი Director	გიორგი ჯირკიტაძე Giorgi Kirkitadze	
პროექტის ავტორი Author	გიორგი არწივიძე Giorgi Artsividze	
არქიტექტორი Architector	გიორგი არწივიძე Giorgi Artsividze	
არქიტექტორი Architector		
კონსტრუქტორი Constructor		

არქიტექტურული ნაწილი
architecture

ნახაზი Drawing	თარიღი Date of issue	24/01/2020
ვიზუალიზაცია	მასშტაბი Scale	1:100
	სტადია Stage	პროექტი
	ფორმატი Paper size	A3
	ფაილის სახელი File name	
	ფურცელი Pages	



შპს „ნიუ მაქს“
საქართველო, თბილისი, გლდანულიშვილის ქ. 3, ოფისი N3 ს/ნ: 404957579

www.newmax.ge info@newmax.ge
mob / cell phone: +995 557 30 30 30

LTD "NEW MAX"
N3 Office , 3 Mgaloblishvili str,
Tbilisi, Georgia. ID: 404957579

შენიშვნები — Notes

- ზოგები მოცემულია სმ-ში
-აბსოლიტური 0.00 შეესაბამება 404.85 ნიშნულს

ექსპლიკაცია — Explication

ტექნიკურ-ეკონომიური მაჩვენებლები — Technical-econimic indicators

პროექტის დასახელება — Project

დამკვეთი — Client

შ.პს. "ჯი-თი მოტორს" (ს/ნ 206276340)

მისამართი — Address

ქ.თბილისი ,დავით აღმაშენებლის ხეივანი, N151
(ს/ნ: 01.72.14.013.522)(ს/ნ: 01.72.14.013.675)

თანამდებობა Position	სახელი გვარი Name Nurame	ხელმოწერა Signature
დირექტორი Director	გიორგი ყირკიტაძე Giorgi Kirkitadze	
პროექტის ავტორი Author	გიორგი არწივიძე Giorgi Artsividze	
არქიტექტორი Architector	გიორგი არწივიძე Giorgi Artsividze	
არქიტექტორი Architector		
კონსტრუქტორი Constructor		

არქიტექტურული ნაწილი
architecture

ნახაზი Drawing	თარიღი Date of issue	24/01/2020
ვიზუალიზაცია	მასშტაბი Scale	1:100
	სტადია Stage	პროექტი
	ფორმატი Paper size	A3
	ფაილის სახელი File name	
	ფურცელი Pages	

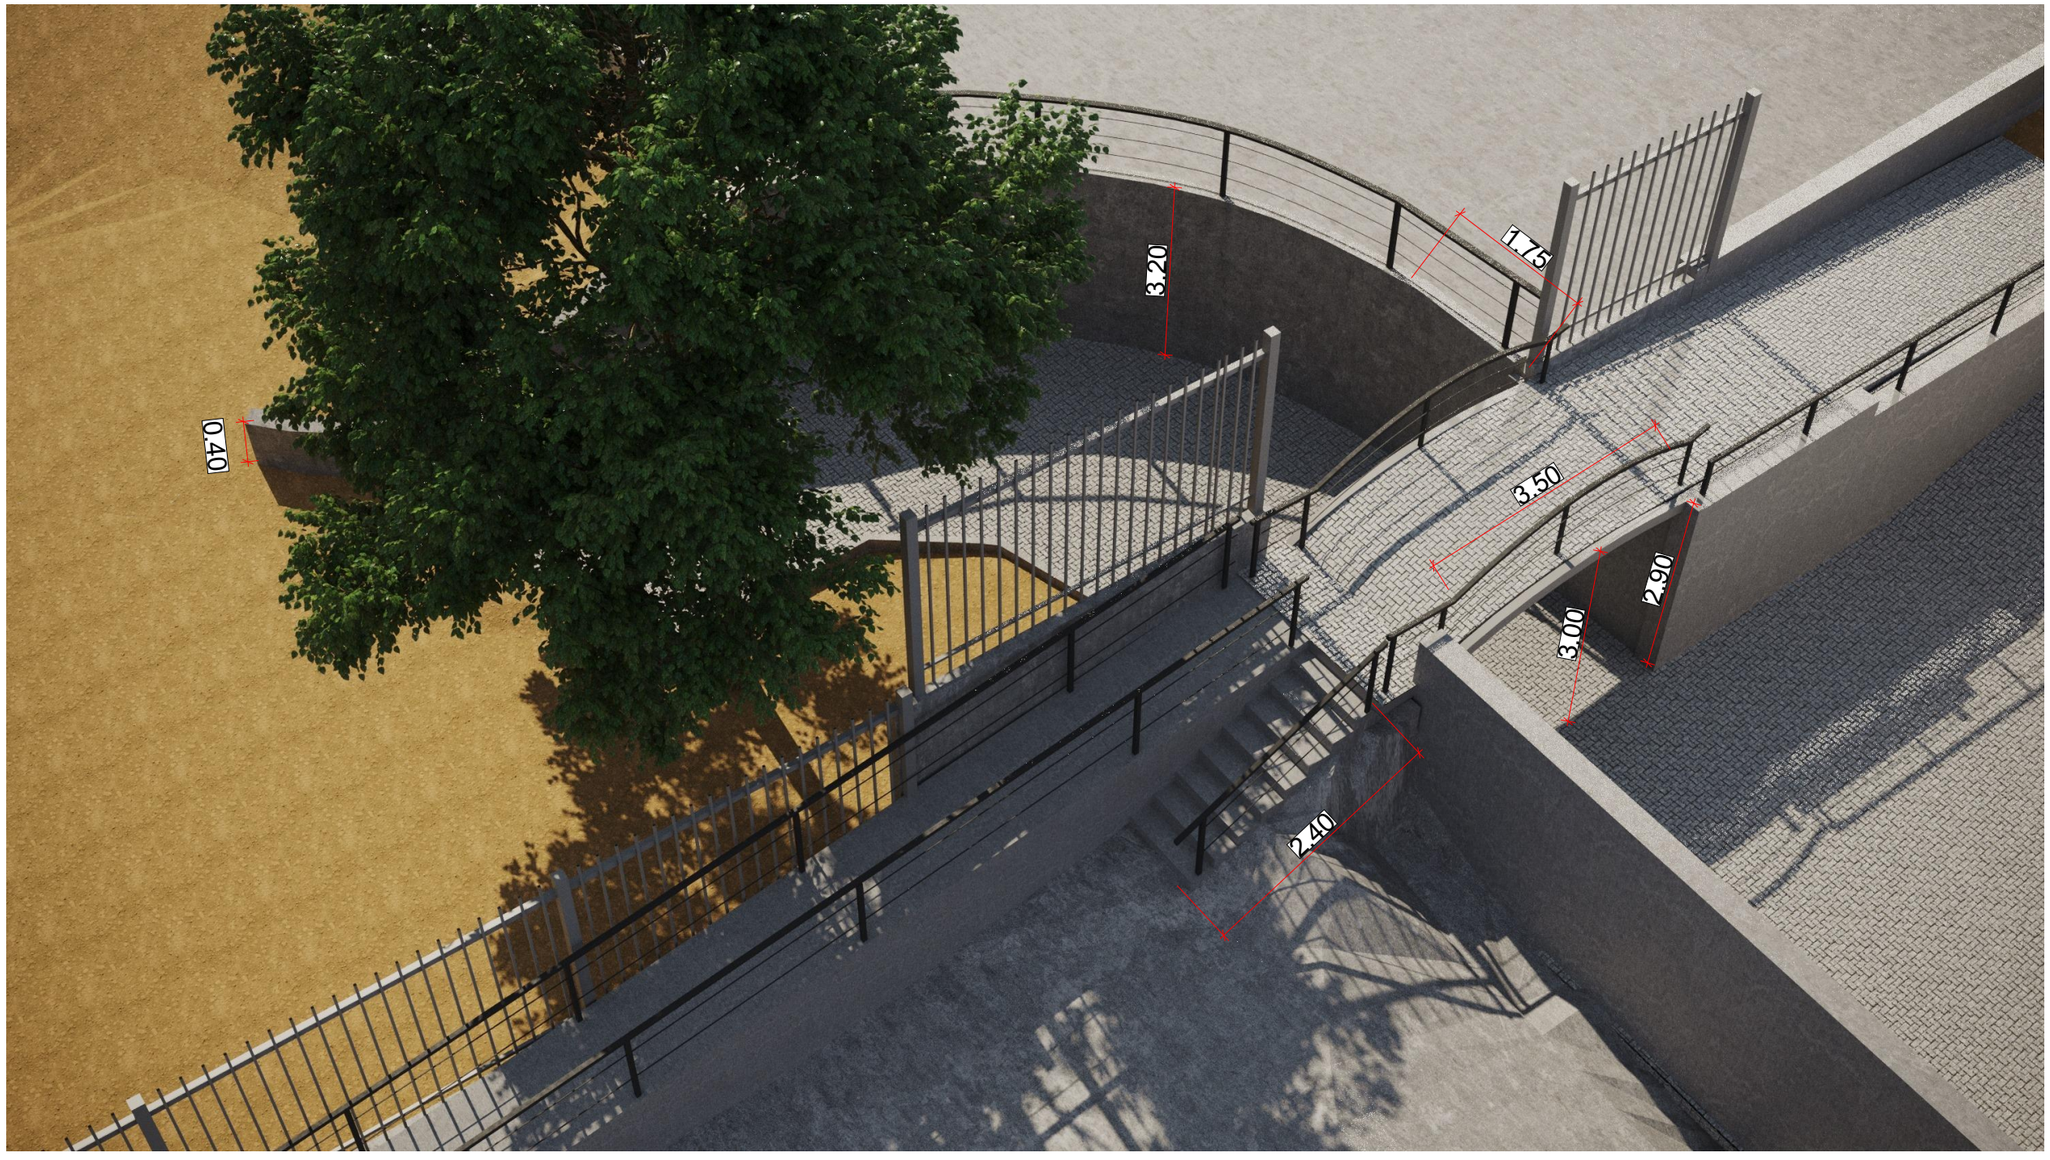

შპს „ნიუ მაქს“
საქართველო, თბილისი, გლდანულიშვილის ქ. 3, ოფისი N3 ს/ნ: 404957579

www.newmax.ge info@newmax.ge
mob / cell phone: +995 557 30 30 30

LTD "NEW MAX"
N3 Office , 3 Mgaloblishvili str,
Tbilisi, Georgia. ID: 404957579

შენიშვნები — Notes

- ზომები მოცემულია სმ-ში
-ბსოლიტური 0.00 შეესაბამება 404.85 ნიშნულს

ექსპლიკაცია — Explication

ტექნიკურ-ეკონომიკური მაჩვენებლები — Technical-econimic indicators

პროექტის დასახელება — Project

დამკვეთი — Client
შ.პს. "ჯი-თი მოტორს" (ს/ნ 206276340)

მისამართი — Address
ქ.თბილისი ,დავით აღმაშენებლის ხეივანი, N151
(ს/ნ: 01.72.14.013.522)(ს/ნ: 01.72.14.013.675)

თანამდებობა Position	სახელი გვარი Name Nurame	ხელმოწერა Signature
დირექტორი Director	გიორგი ჯირკიტაძე Giorgi Kirkitadze	
პროექტის ავტორი Author	გიორგი არწივიძე Giorgi Artsividze	
არქიტექტორი Architector	გიორგი არწივიძე Giorgi Artsividze	
არქიტექტორი Architector		
კონსტრუქტორი Constructor		

არქიტექტურული ნაწილი
architecture

ნახაზი Drawing	თარიღი Date of issue	24/01/2020
ვიზუალიზაცია	მასშტაბი Scale	1:100
	სტადია Stage	პროექტი
	ფორმატი Paper size	A3
	ფაილის სახელი File name	
	ფურცელი Pages	