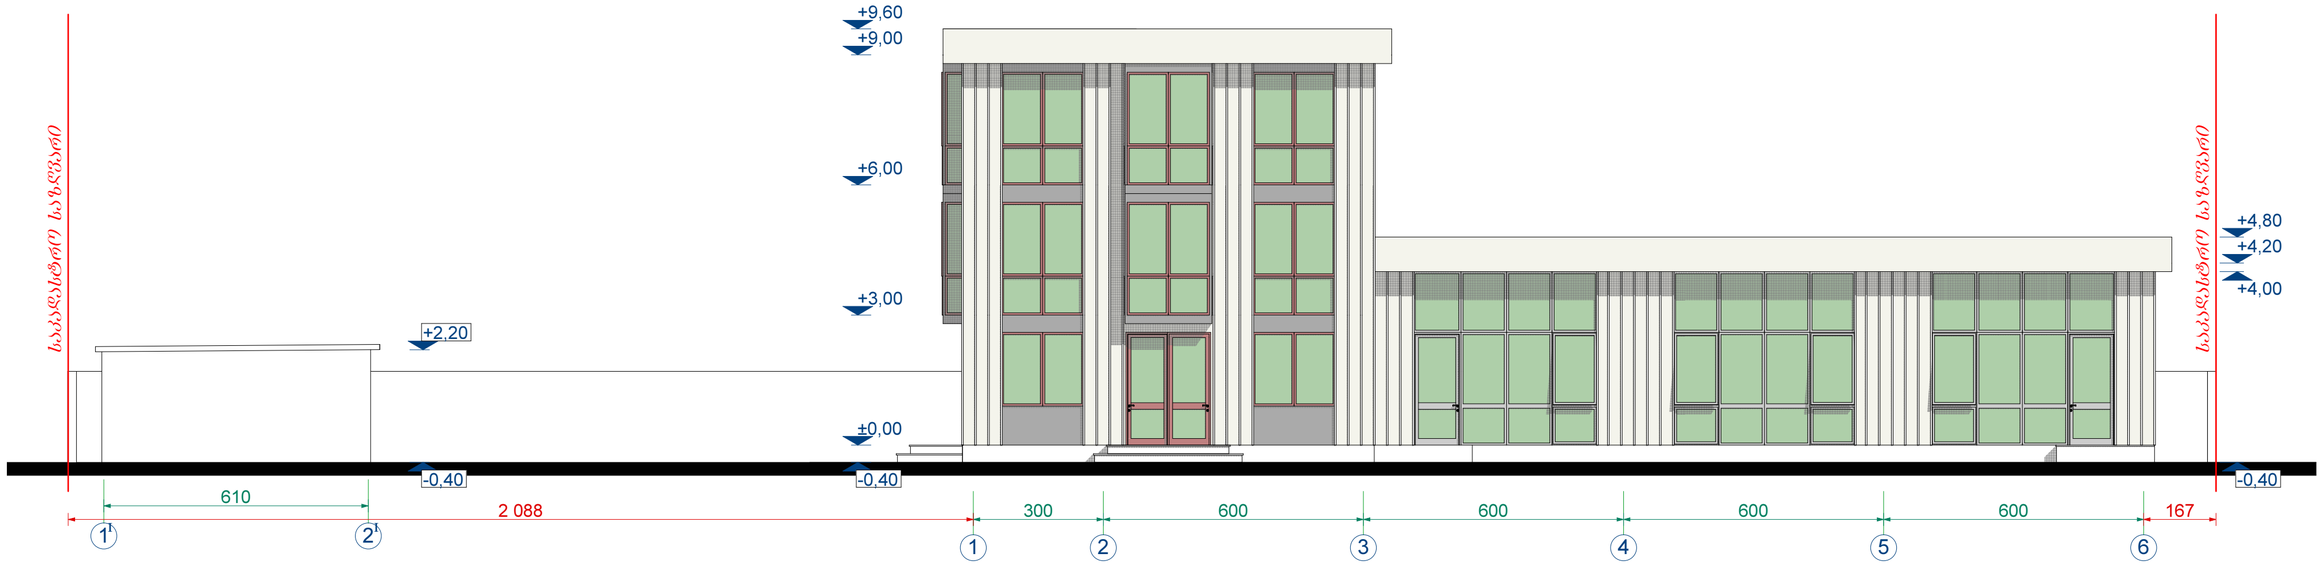

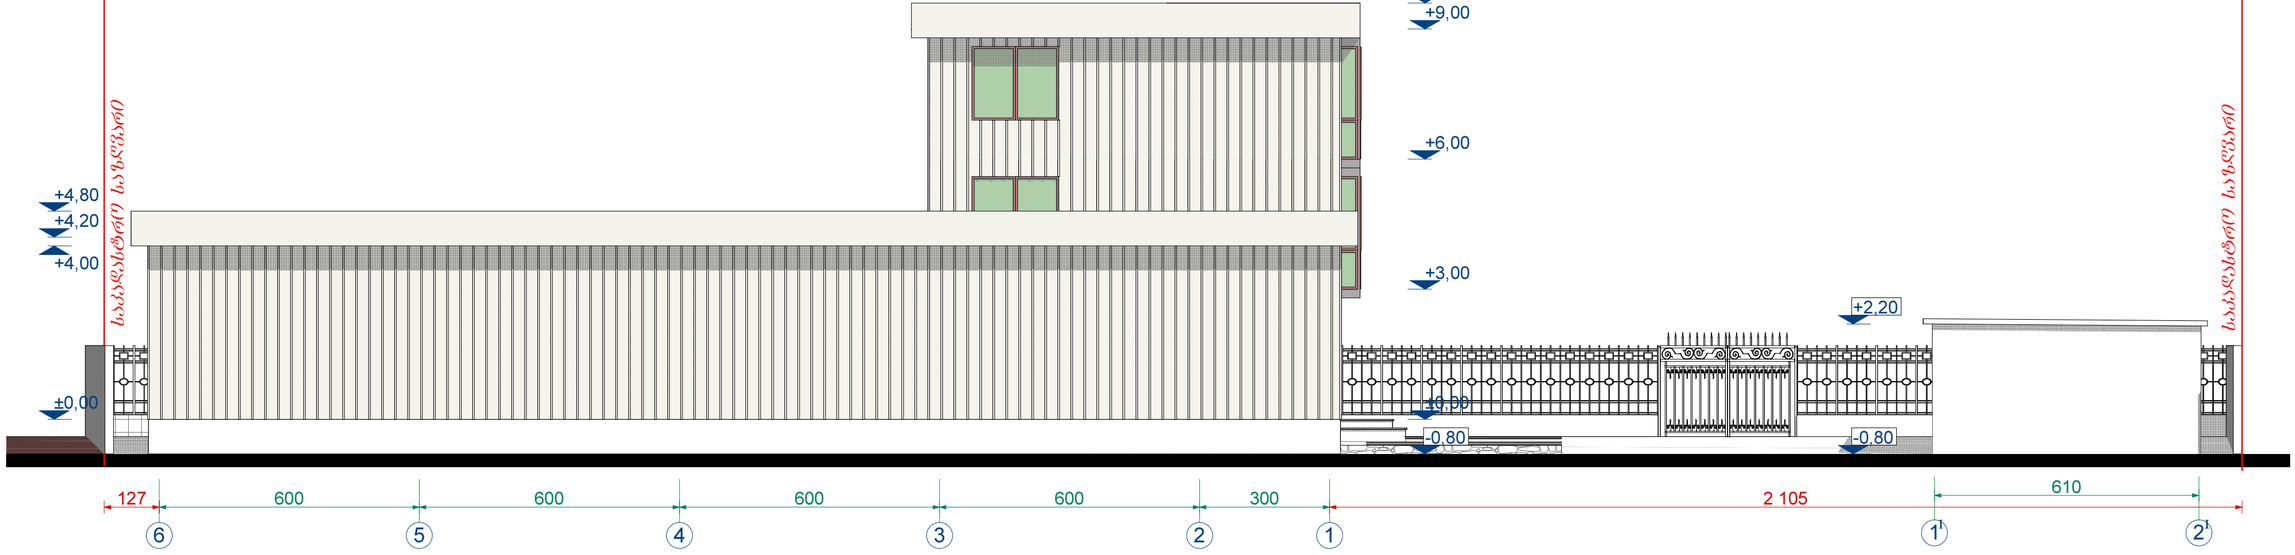

დირექტორი

ჯგ. უფროსი

pr. arqit.

arqitqetori

ინჟინერი

n. Cxetiani

n. Cxetiani

ზ. ჯაფარიძე

ი. ხიდაშელი

დამკვეთი: შ.პ.ს "ელ ჯგუფი"

შემსრულებელი: შ.პ.ს "პეგა-61"

masS. f-li

თეთრეულის სარეცხი

საწარმოს და

ავტოსამრეცხაოს

პროექტი

1 2 3 4 5 6 1 2

300 600 600 600 600

-0,40

±0,00

+3,00

+6,00

+9,00

+9,60

-0,40

+4,00

+4,20

+4,80

2 088 167

610

-0,40

+2,20

I I

6 5 4 3 2 1 1 2

127 600 600 600 600 300 2 105 610

I I

-0,80

±0,00

+3,00

+6,00

+9,00

+9,60

±0,00

+4,00

+4,20

+4,80

-0,80

+2,20

1:100 ფასადები 1-6 და 6-1 ღერძებს შორის

საკადასტრო საზღვარი

საკადასტრო საზღვარი

საკადასტრო საზღვარი

საკადასტრო საზღვარი

დირექტორი

ჯგ. უფროსი

pr. arqit.

arqitqetori

ინჟინერი

n. Cxetiani

n. Cxetiani

ზ. ჯაფარიძე

ი. ხიდაშელი

დამკვეთი: შ.პ.ს "ელ ჯგუფი"

შემსრულებელი: შ.პ.ს "პეგა-61"

masS. f-li

თეთრეულის სარეცხი

საწარმოს და

ავტოსამრეცხაოს

პროექტი

a a b g d e z

300 300 600 600 600 600

-0,40

±0,00

+3,00

+6,00

+9,00

+9,60

±0,00

+4,00

+4,20

+4,80

265 124

z e d g b a a

600 600 600 600 300 300

-0,40

±0,00

+3,00

+6,00

+9,00

+9,60

±0,00

+4,00

+4,20

+4,80

125 329

1:100 ფასადები ა-ზ და ზ-ა ღერძებს შორის

საკადასტრო საზღვარი

საკადასტრო საზღვარი

საკადასტრო საზღვარი

საკადასტრო საზღვარი