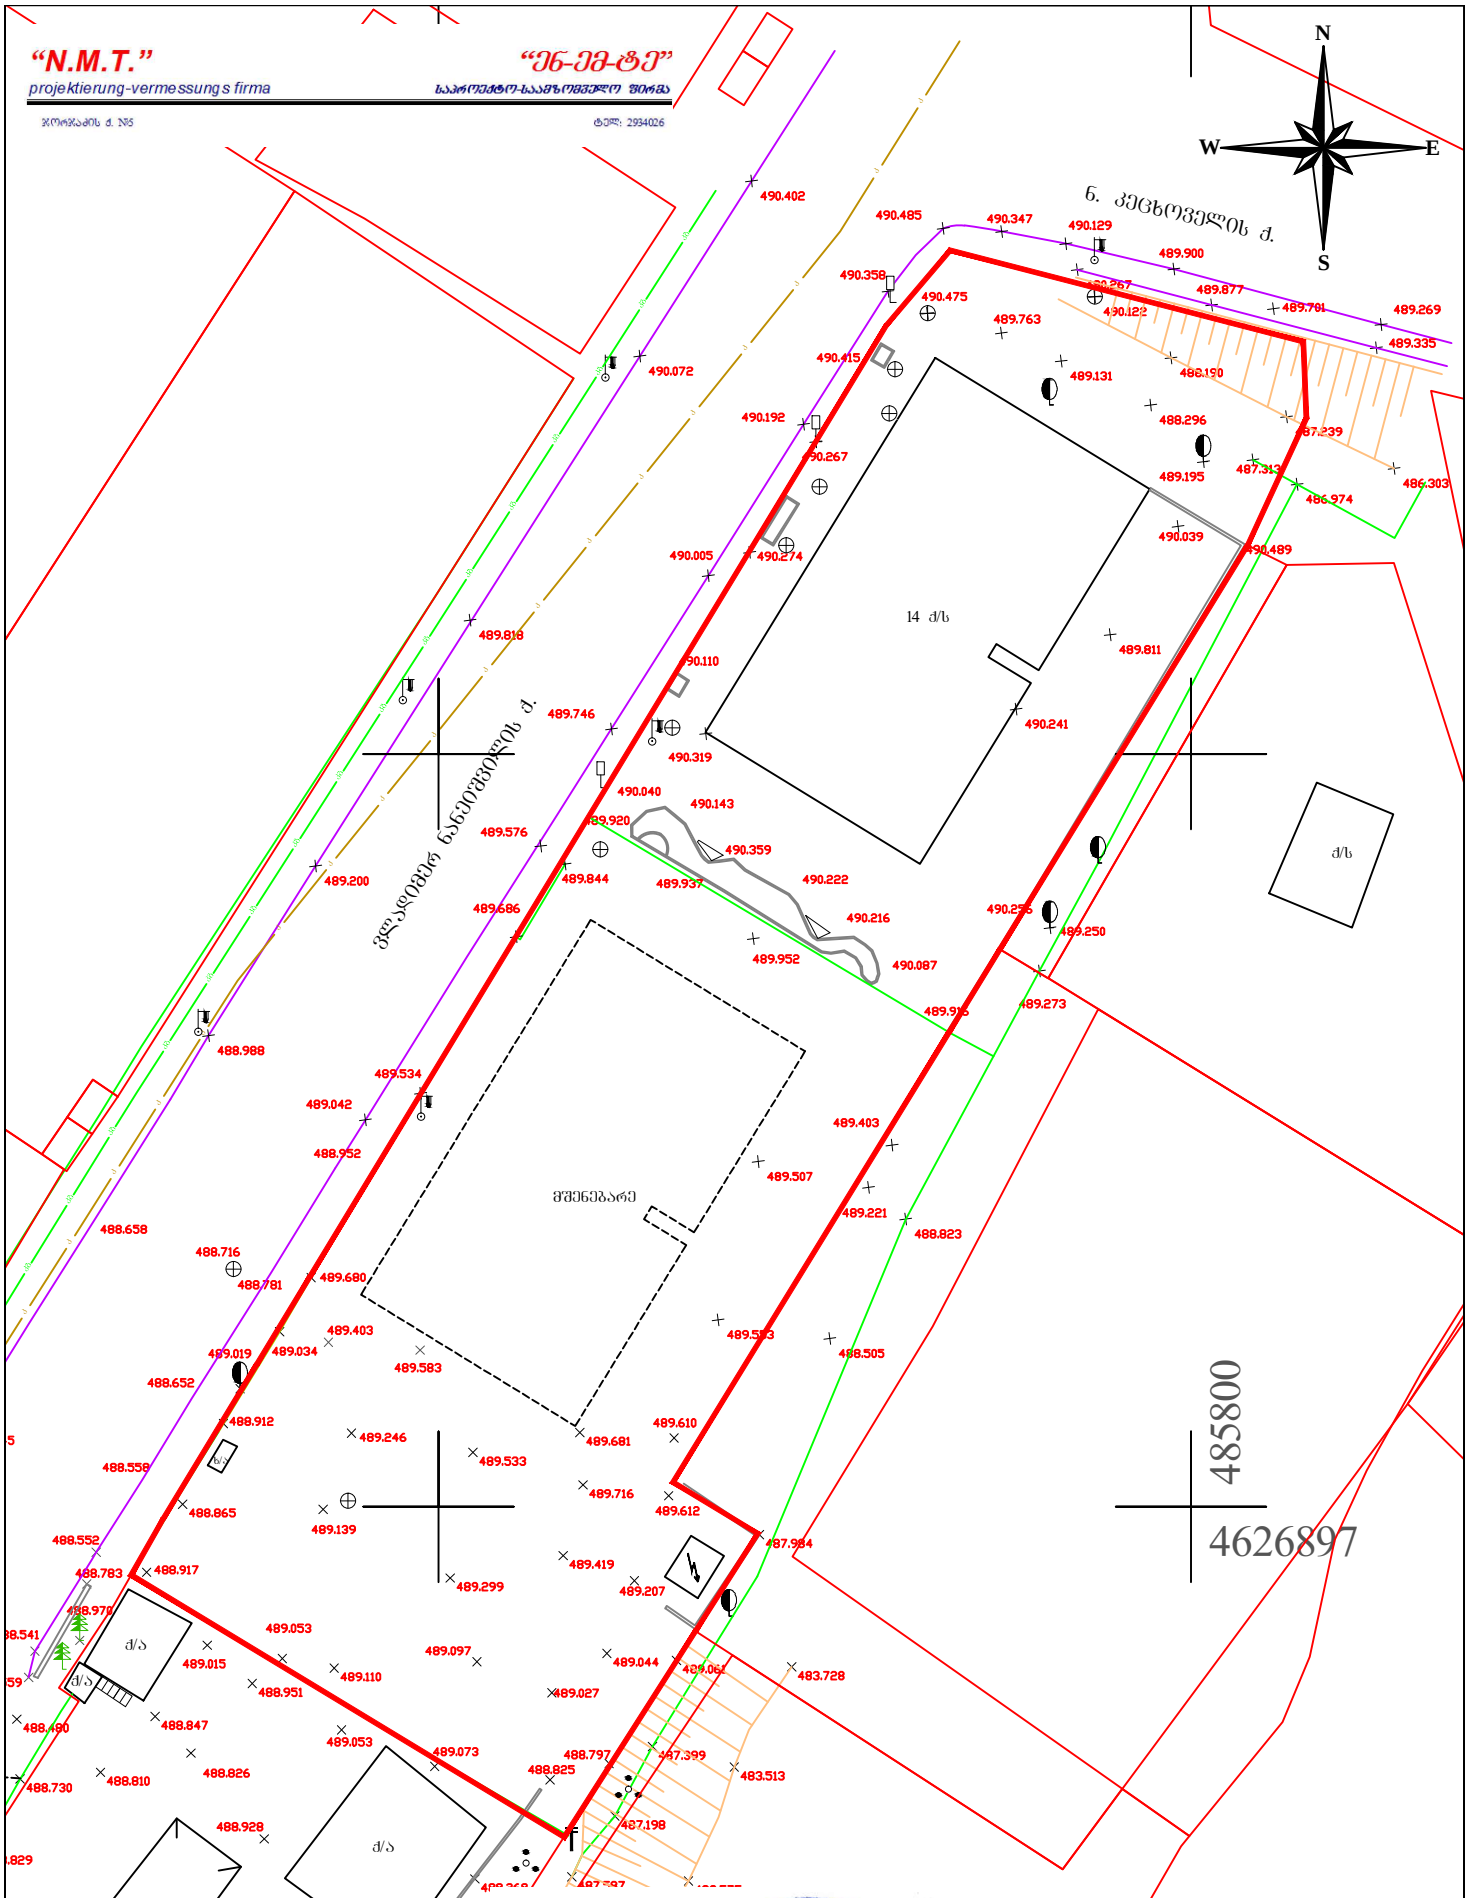

ტოპო-გეოდეზიური ანაზომი

დამკვეთი		დირექტორი	ნ. შახოვი	
მისამართი	ქ. თბილისი, ვლადიმერ ნანეიშვილის ქ №23	ამზომველი	ნ. ანთაძე	
		დამშენებელი	ნ. ანთაძე	
		მასშტაბი 1:500	ა.თ. 10.07.2018	

პირობითი აღნიშვნები

გენგეგმა
მ. 1:500

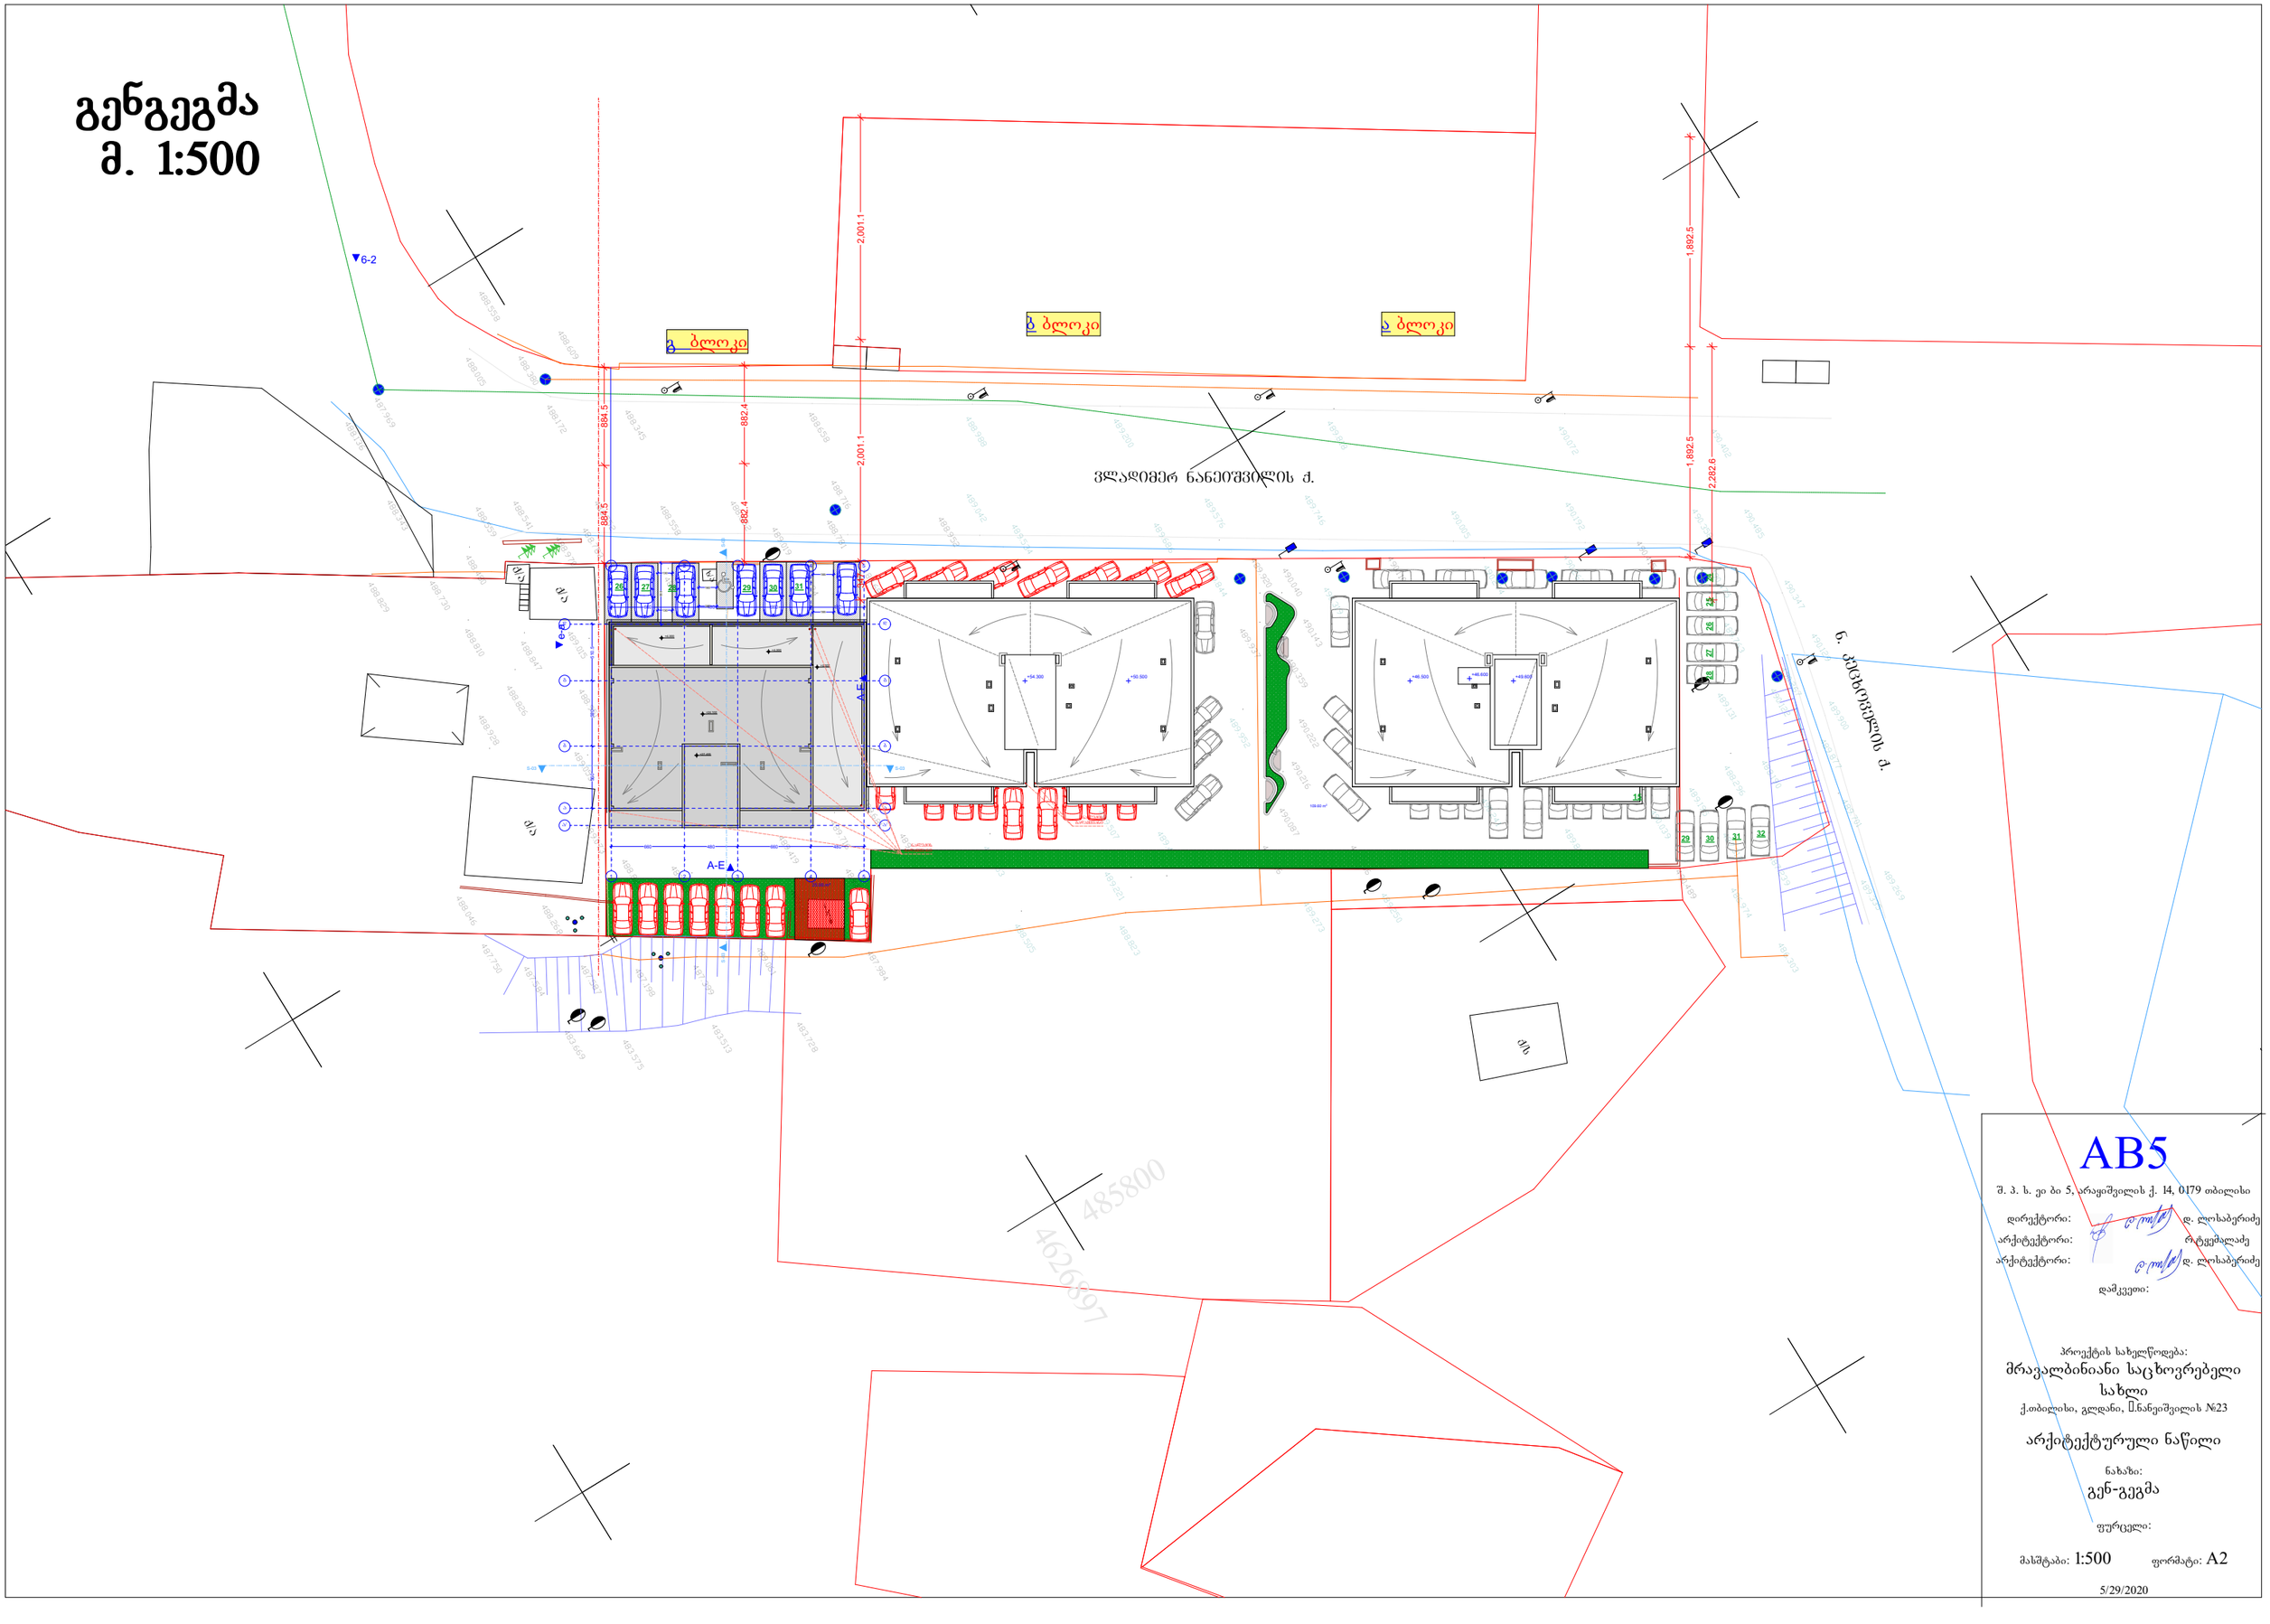

AB5

შ. ა. ხ. ეი ბი 5, არაყიშვილის ქ. 14, 0179 თბილისი

დირექტორი: დ. ლოსაბერიძე

არქიტექტორი: რ.ტყემალაძე

არქიტექტორი: დ. ლოსაბერიძე

დამკვეთი:

პროექტის სახელწოდება:

მრავალბინიანი საცხოვრებელი სახლი

ქ.თბილისი, გლდანი, ი.ნანეიშვილის №23

არქიტექტურული ნაწილი

ნახაზი:

გენ-გეგმა

ფურცელი:

მასშტაბი: 1:500 ფორმატი: A2

5/29/2020