

ფასადი

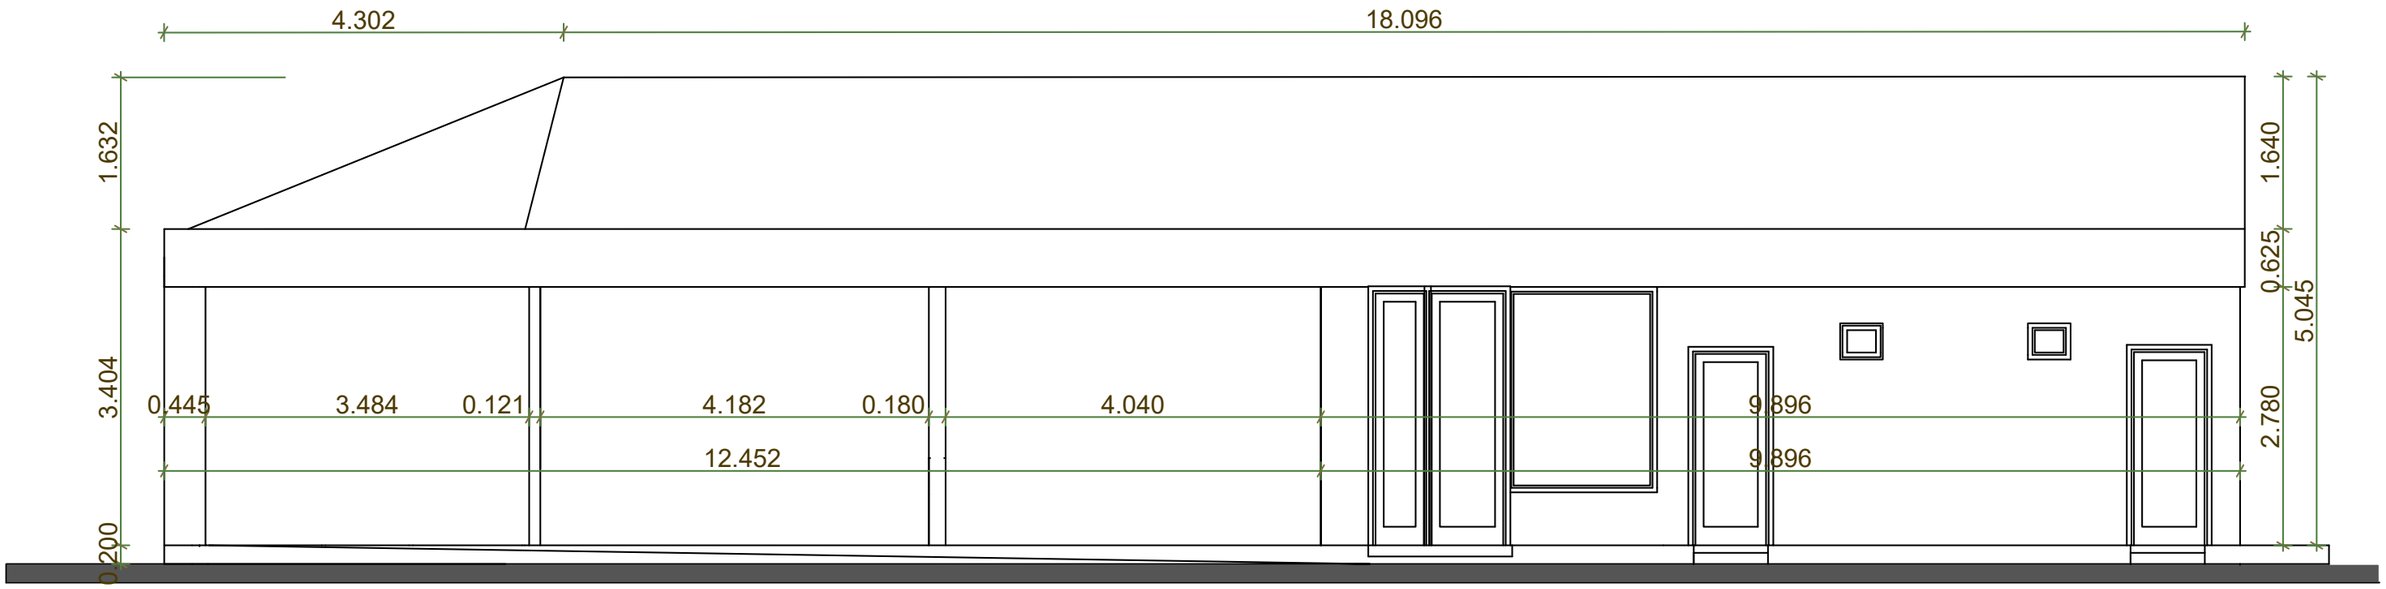

არსებული

ფასადი

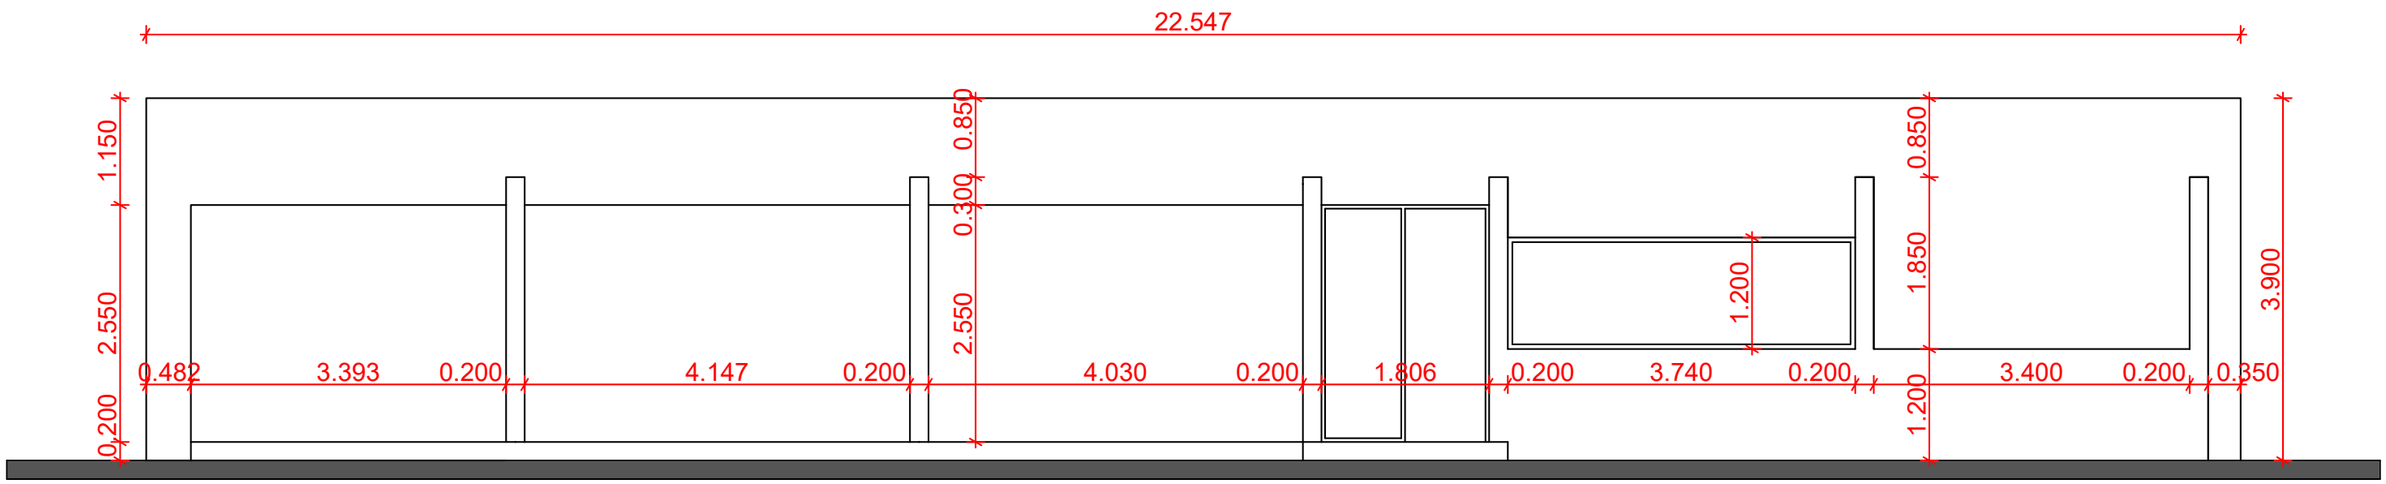

საპროექტო



