

არსებული მდგომარეობა

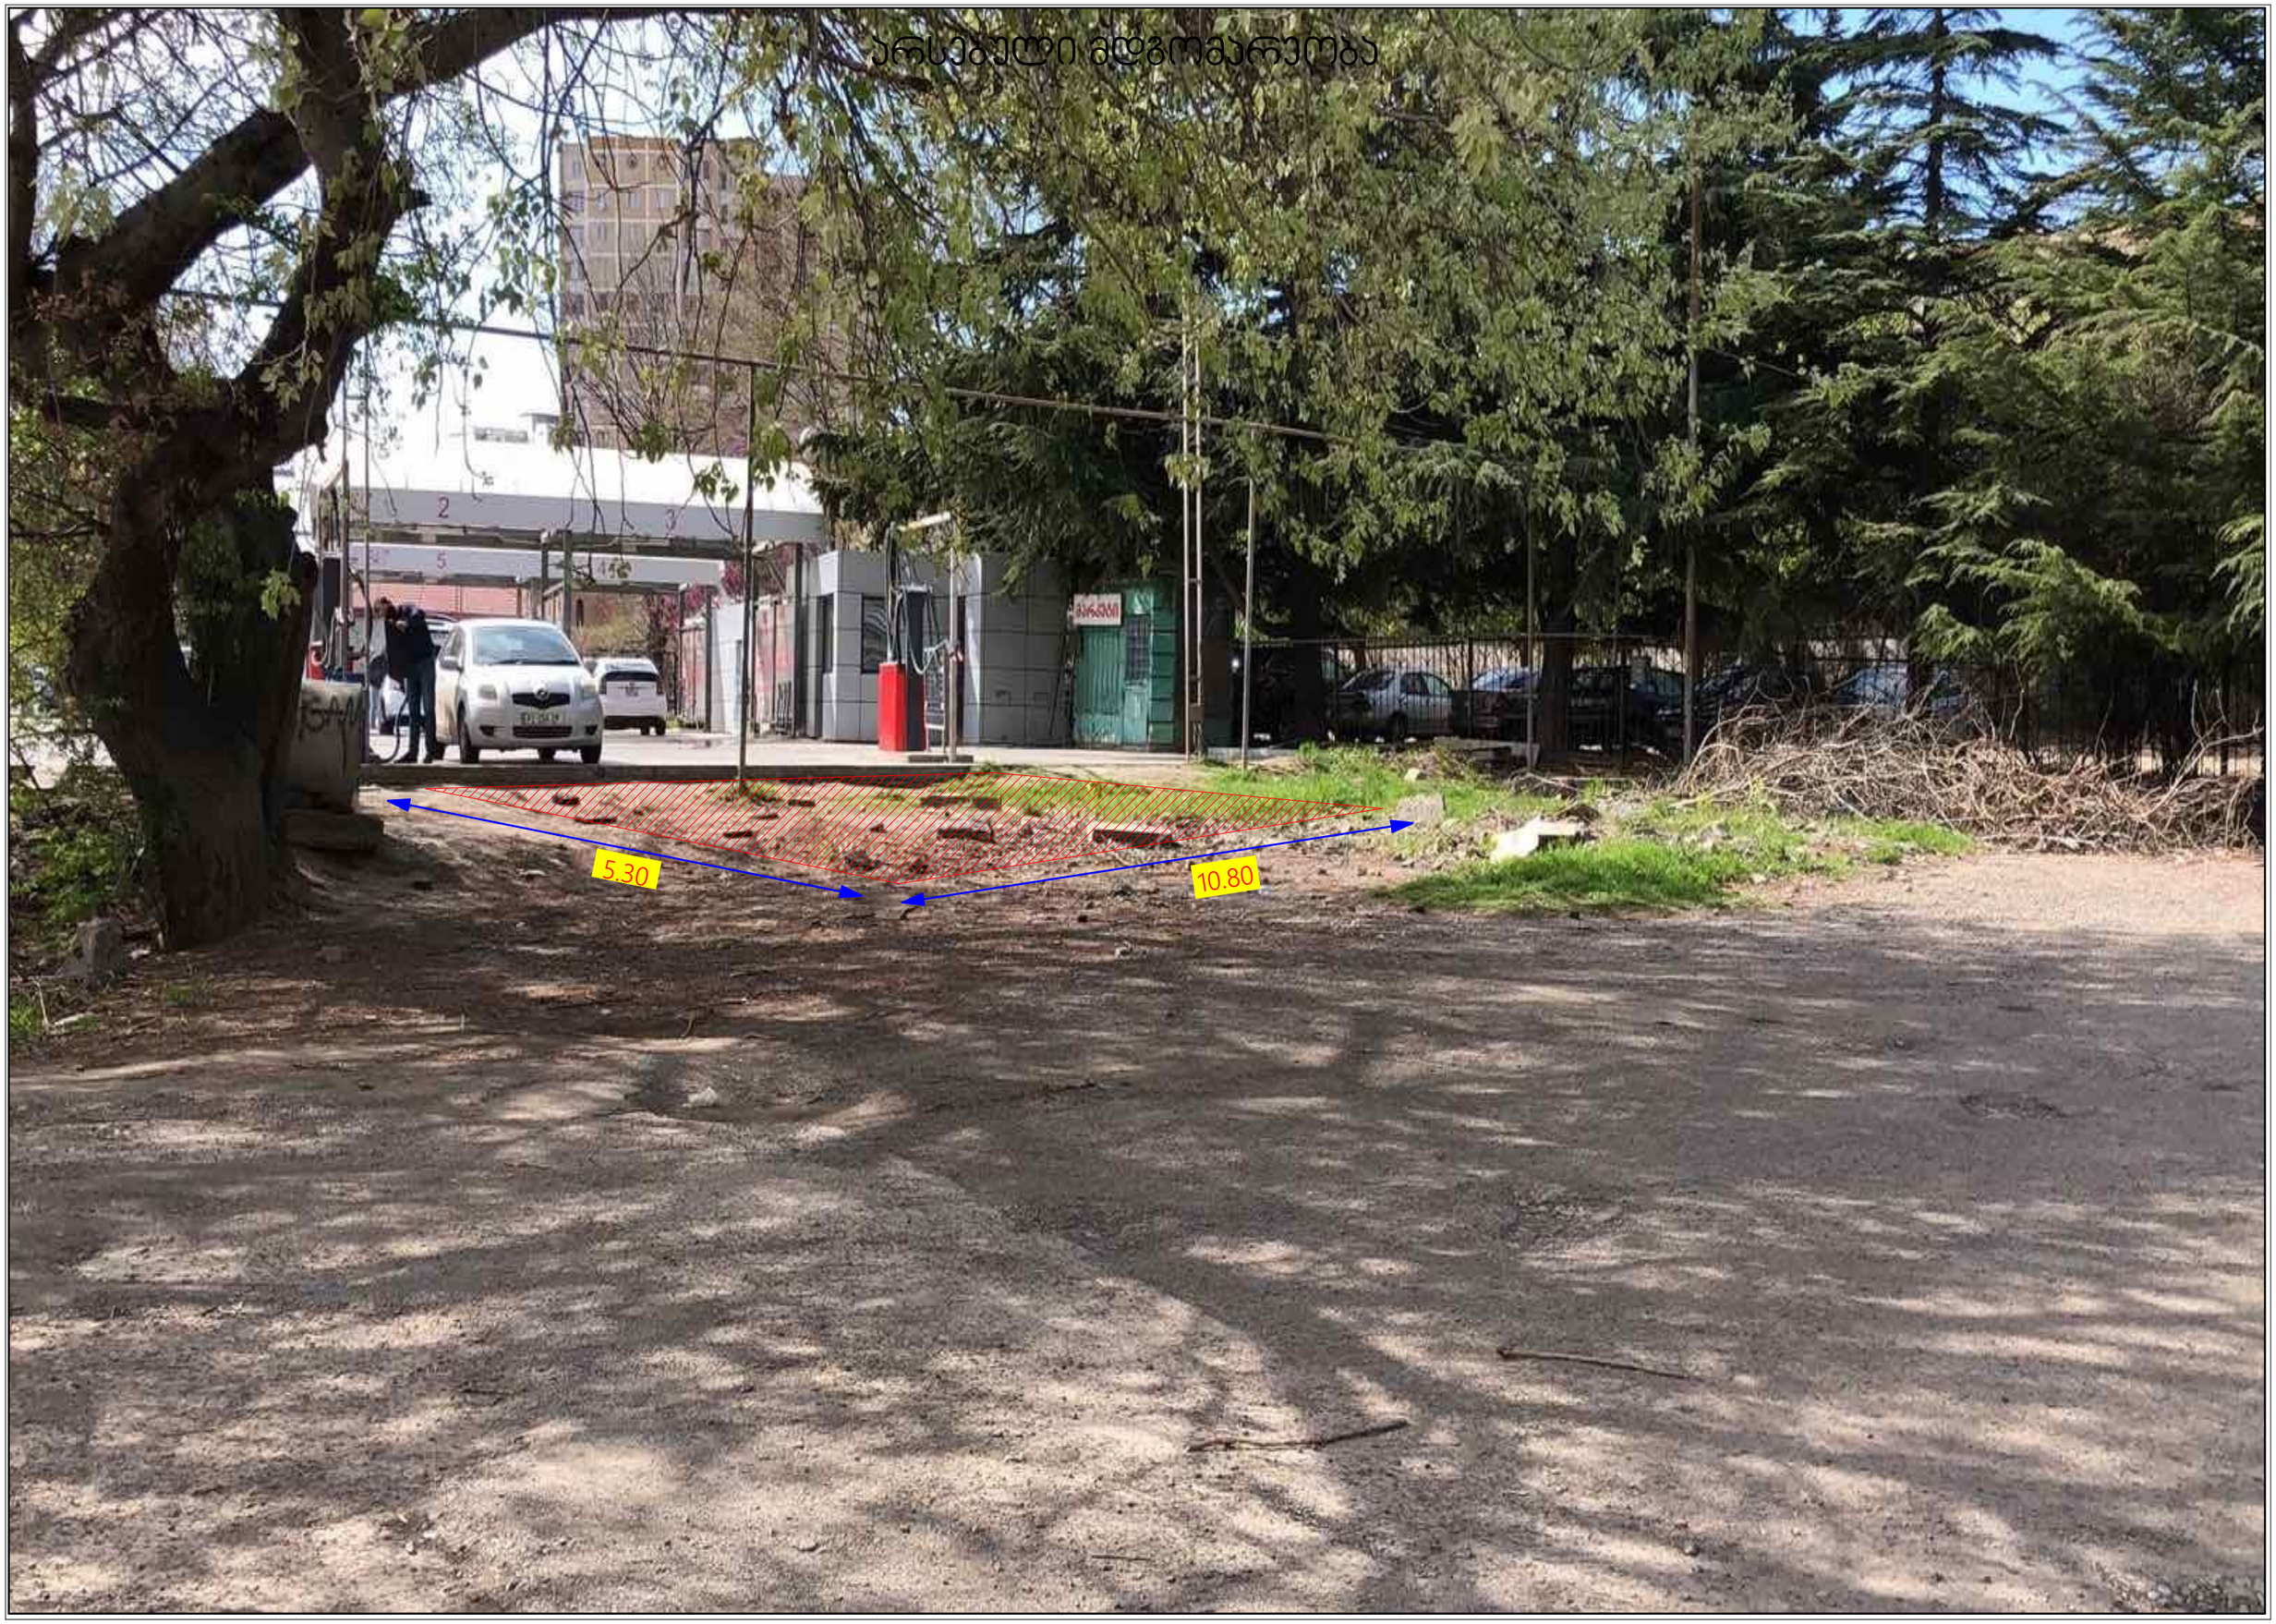

გეგმა

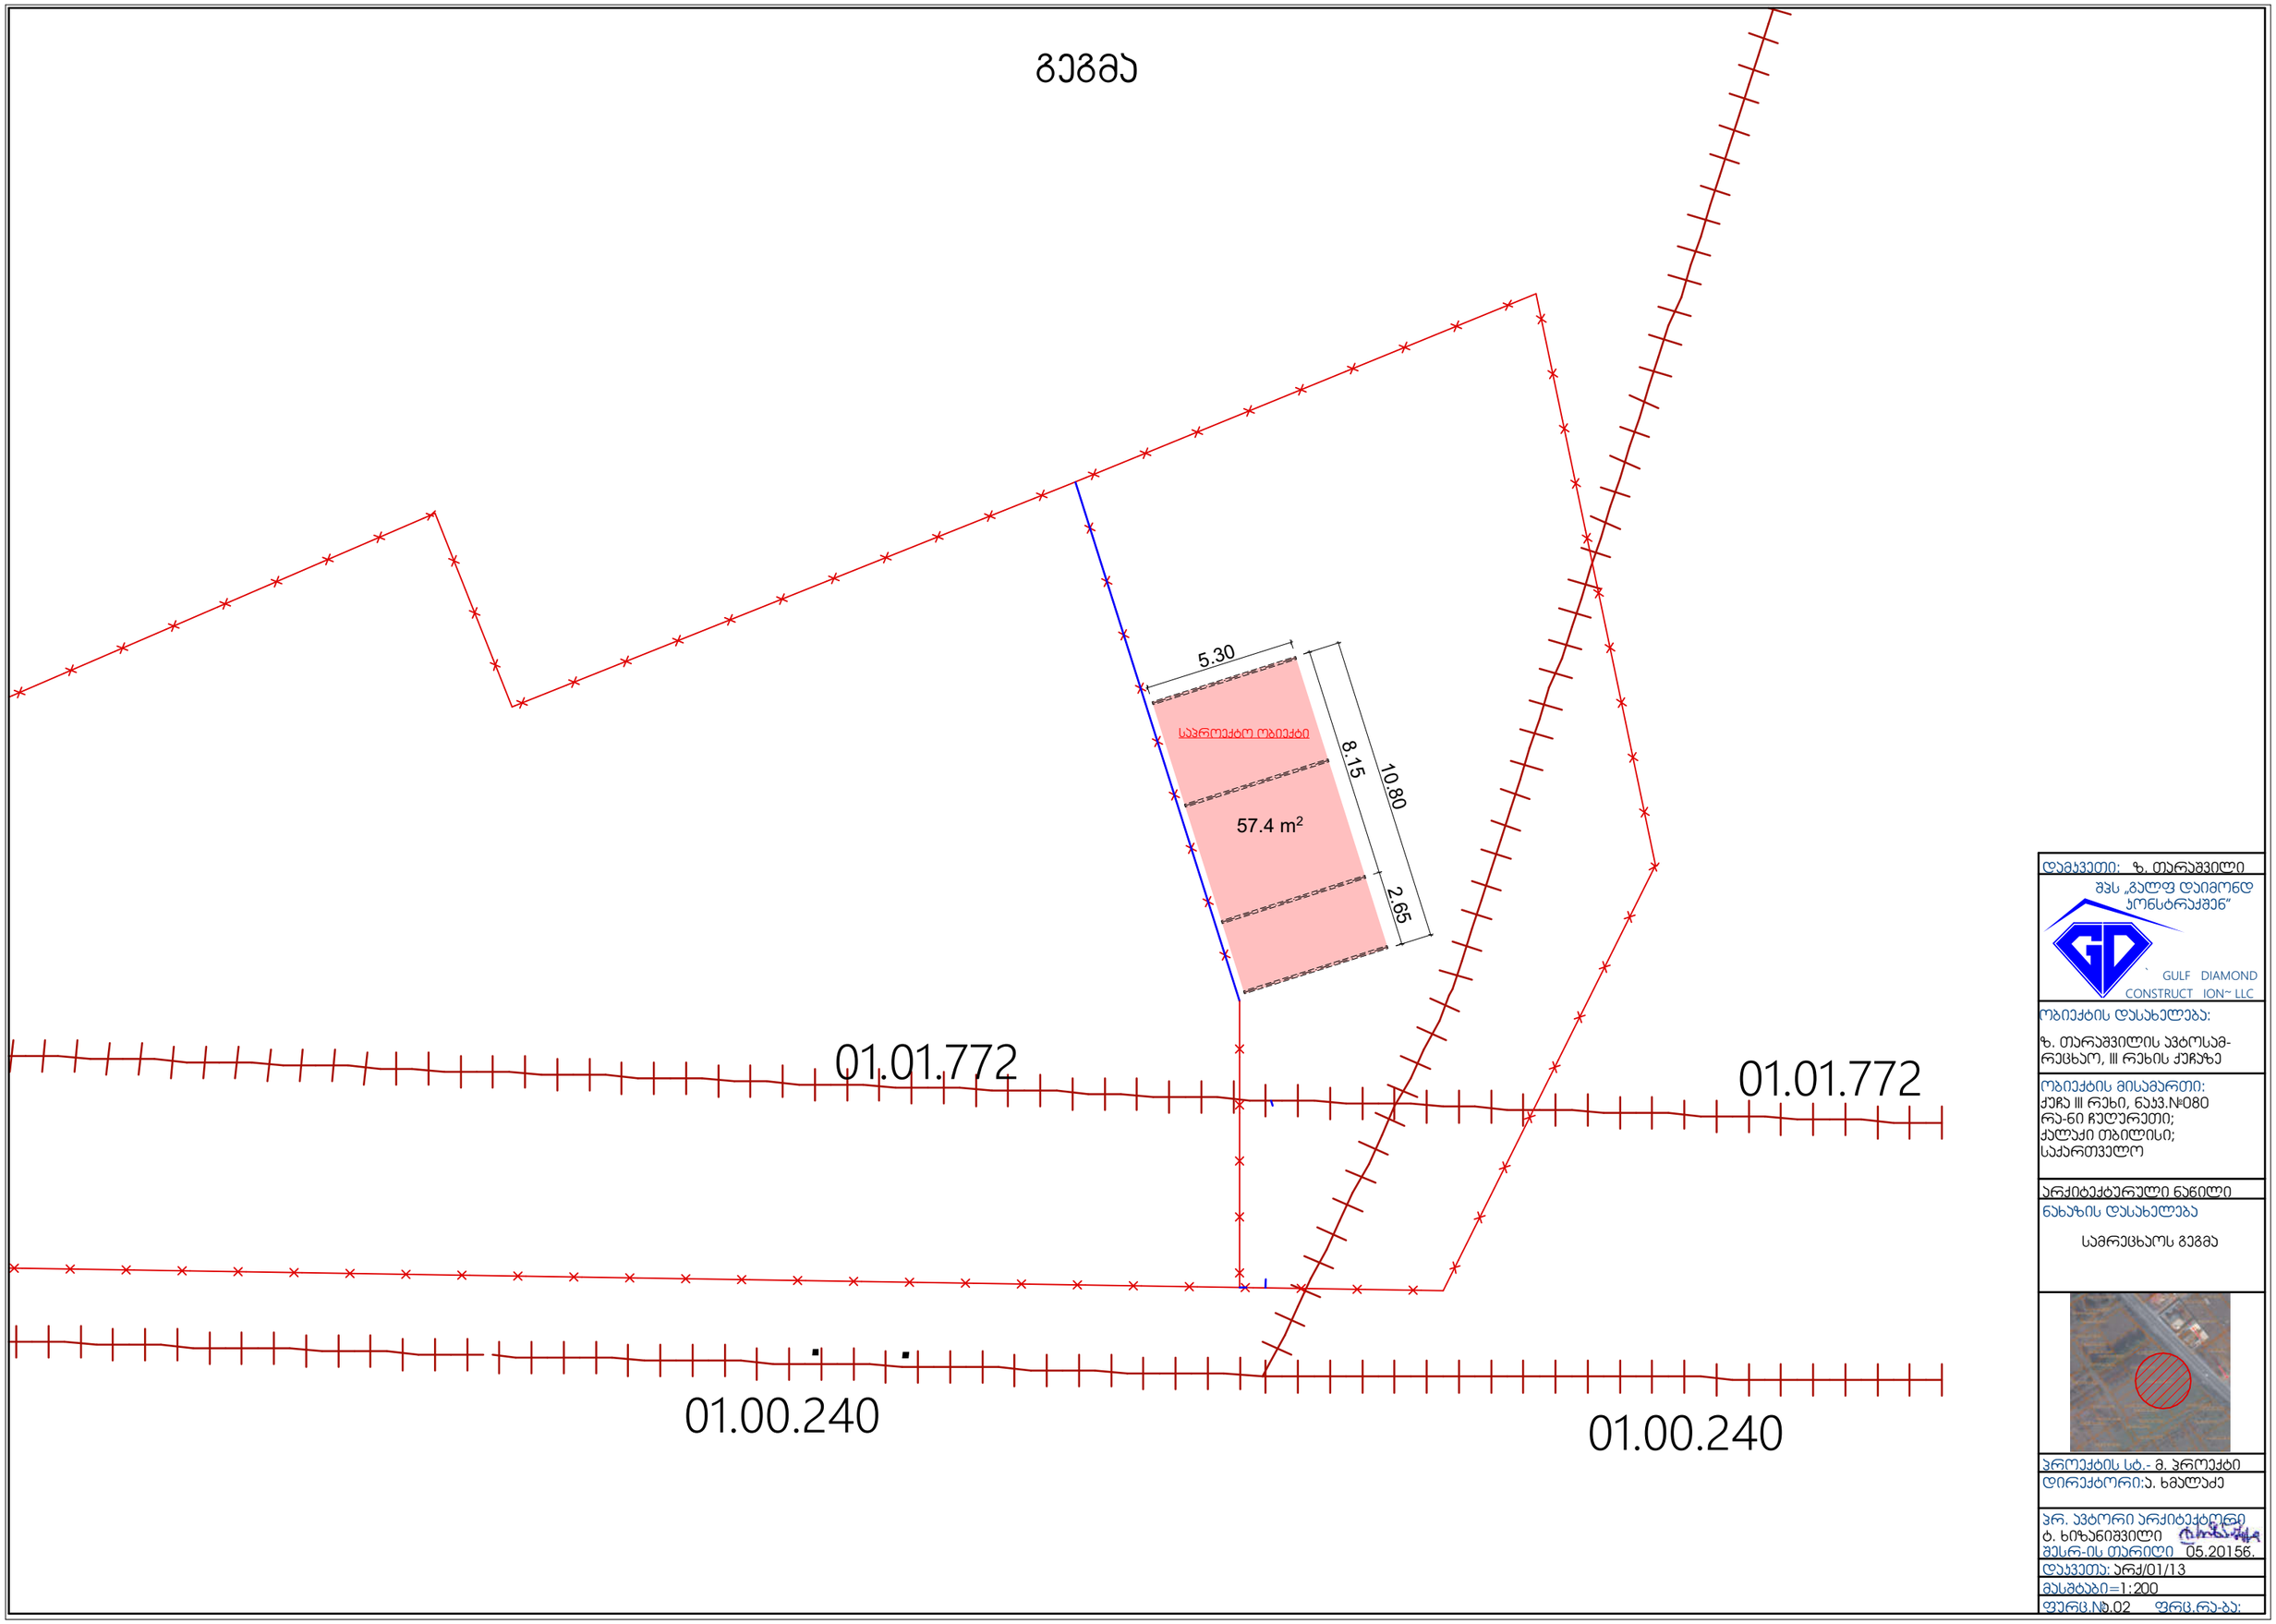

დამკვეთი: ზ. თარაშვილი

შპს „გალფ დაიმონდ კონსტრაქშენ"
GULF DIAMOND CONSTRUCT ION~ LLC

ობიექტის დასახელება:
ზ. თარაშვილის ავტოსამრეცხაო, III რეხის ქუჩაზე

ობიექტის მისამართი:
ქუჩა III რეხი, ნაკვ.№080
რა-ნი ჩუღურეთი;
ქალაქი თბილისი;
საქართველო

არქიტექტურული ნაწილი

ნახაზის დასახელება
სამრეცხაოს გეგმა

პროექტის სტ.- მ. პროექტი

დირექტორი:ა. ხმალაძე

პრ. ავტორი არქიტექტორი
ტ. ხიზანიშვილი
შესრ-ის თარიღი 05.2015წ.

დაკვეთა: არქ/01/13

მასშტაბი=1:200

ფურც.№.02 ფრც.რა-ბა:

მონტაჟი

