ლითონის ცხაურები

ა. გურიელის ქუჩა

54.6 მ²
0.00
+505.6

1-1
1-2
2-1
2-2
2-5
2-6

11.99 %
10.00 %
16.00 %

სერვიტუტით დადგენილი გზა

მიდამო

არქიტექტურა & დიზაინი

პროექტის დასახელება:

თელასის სპორტანფორმატორო და დანლაგარის შენობა

ექსპლიკაცია

ნახაზის დასახელება

გეგმა -2.60 ნიშნულზე

მასშტაბი	1:150
საავტორო ჯგუფი:	
არქ. გ. ჯყონია	
არქ. გ.სამხარაძე	
არქ. ბ. ბალიაშვილი	
არქ. ა.ჩიქოვანი	
არქ. დ.დანელია	
თარიღი 21.05.2020	ფურცელი
გვ.რაოდ.	გვერდი

შენიშვნები და სიმბოლოები

- საკადასტრო საზღვარი
- იარაჯის ნიშნული
- ჭრილის ხაზი
- ღერძის ხაზი

მიდამო

არქიტექტურა & დიზაინი

პროექტის დასახელება:

თელასის სპორტანფორმაბორო და დანდაგარის შენობა

ექსპლიკაცია

ტექნიკური დანადგარის ოთახი 69.5 m²

WC 6.9 m²

სათავსი 7.2 m²

18.7 m²

კაბინეტი 23.5 m²

პერსონალის ოთახი 35.8 m²

პერსონალის ოთახი 29.7 m²

+4.00 +509.6

+0.00 +508.1

11.99 %

10.00 %

16.00 %

ა. წერეთლის ქუჩა

შშმ პირთა სასვლელი ბაქან-ოთახში

მესასვლელი ბაქანი

სერვიტუტით დადგენილი გზა

შენიშვნები და სიმბოლოები

საკადასტრო საზღვარი

იაბაის ნიშნული

ჭრილის ხაზი

ღერძის ხაზი

ნახაზის დასახელება

გეგმა +0.00 ნიშნულზე

მასშტაბი 1:150

საავტორო ჯგუფი:

არქ. გ. ჯყონია

არქ. გ.სამხარაძე

არქ. ბ. ბალიაშვილი

არქ. ა.ჩიქოვანი

არქ. დ.დანელია

თარიღი 21.05.2020

ფურცელი

გვ.რაოდ. გვერდი

საპროექტო შენობის განთავსების ჯონტური შენობა №1

საპროექტო შენობის შენობა №2

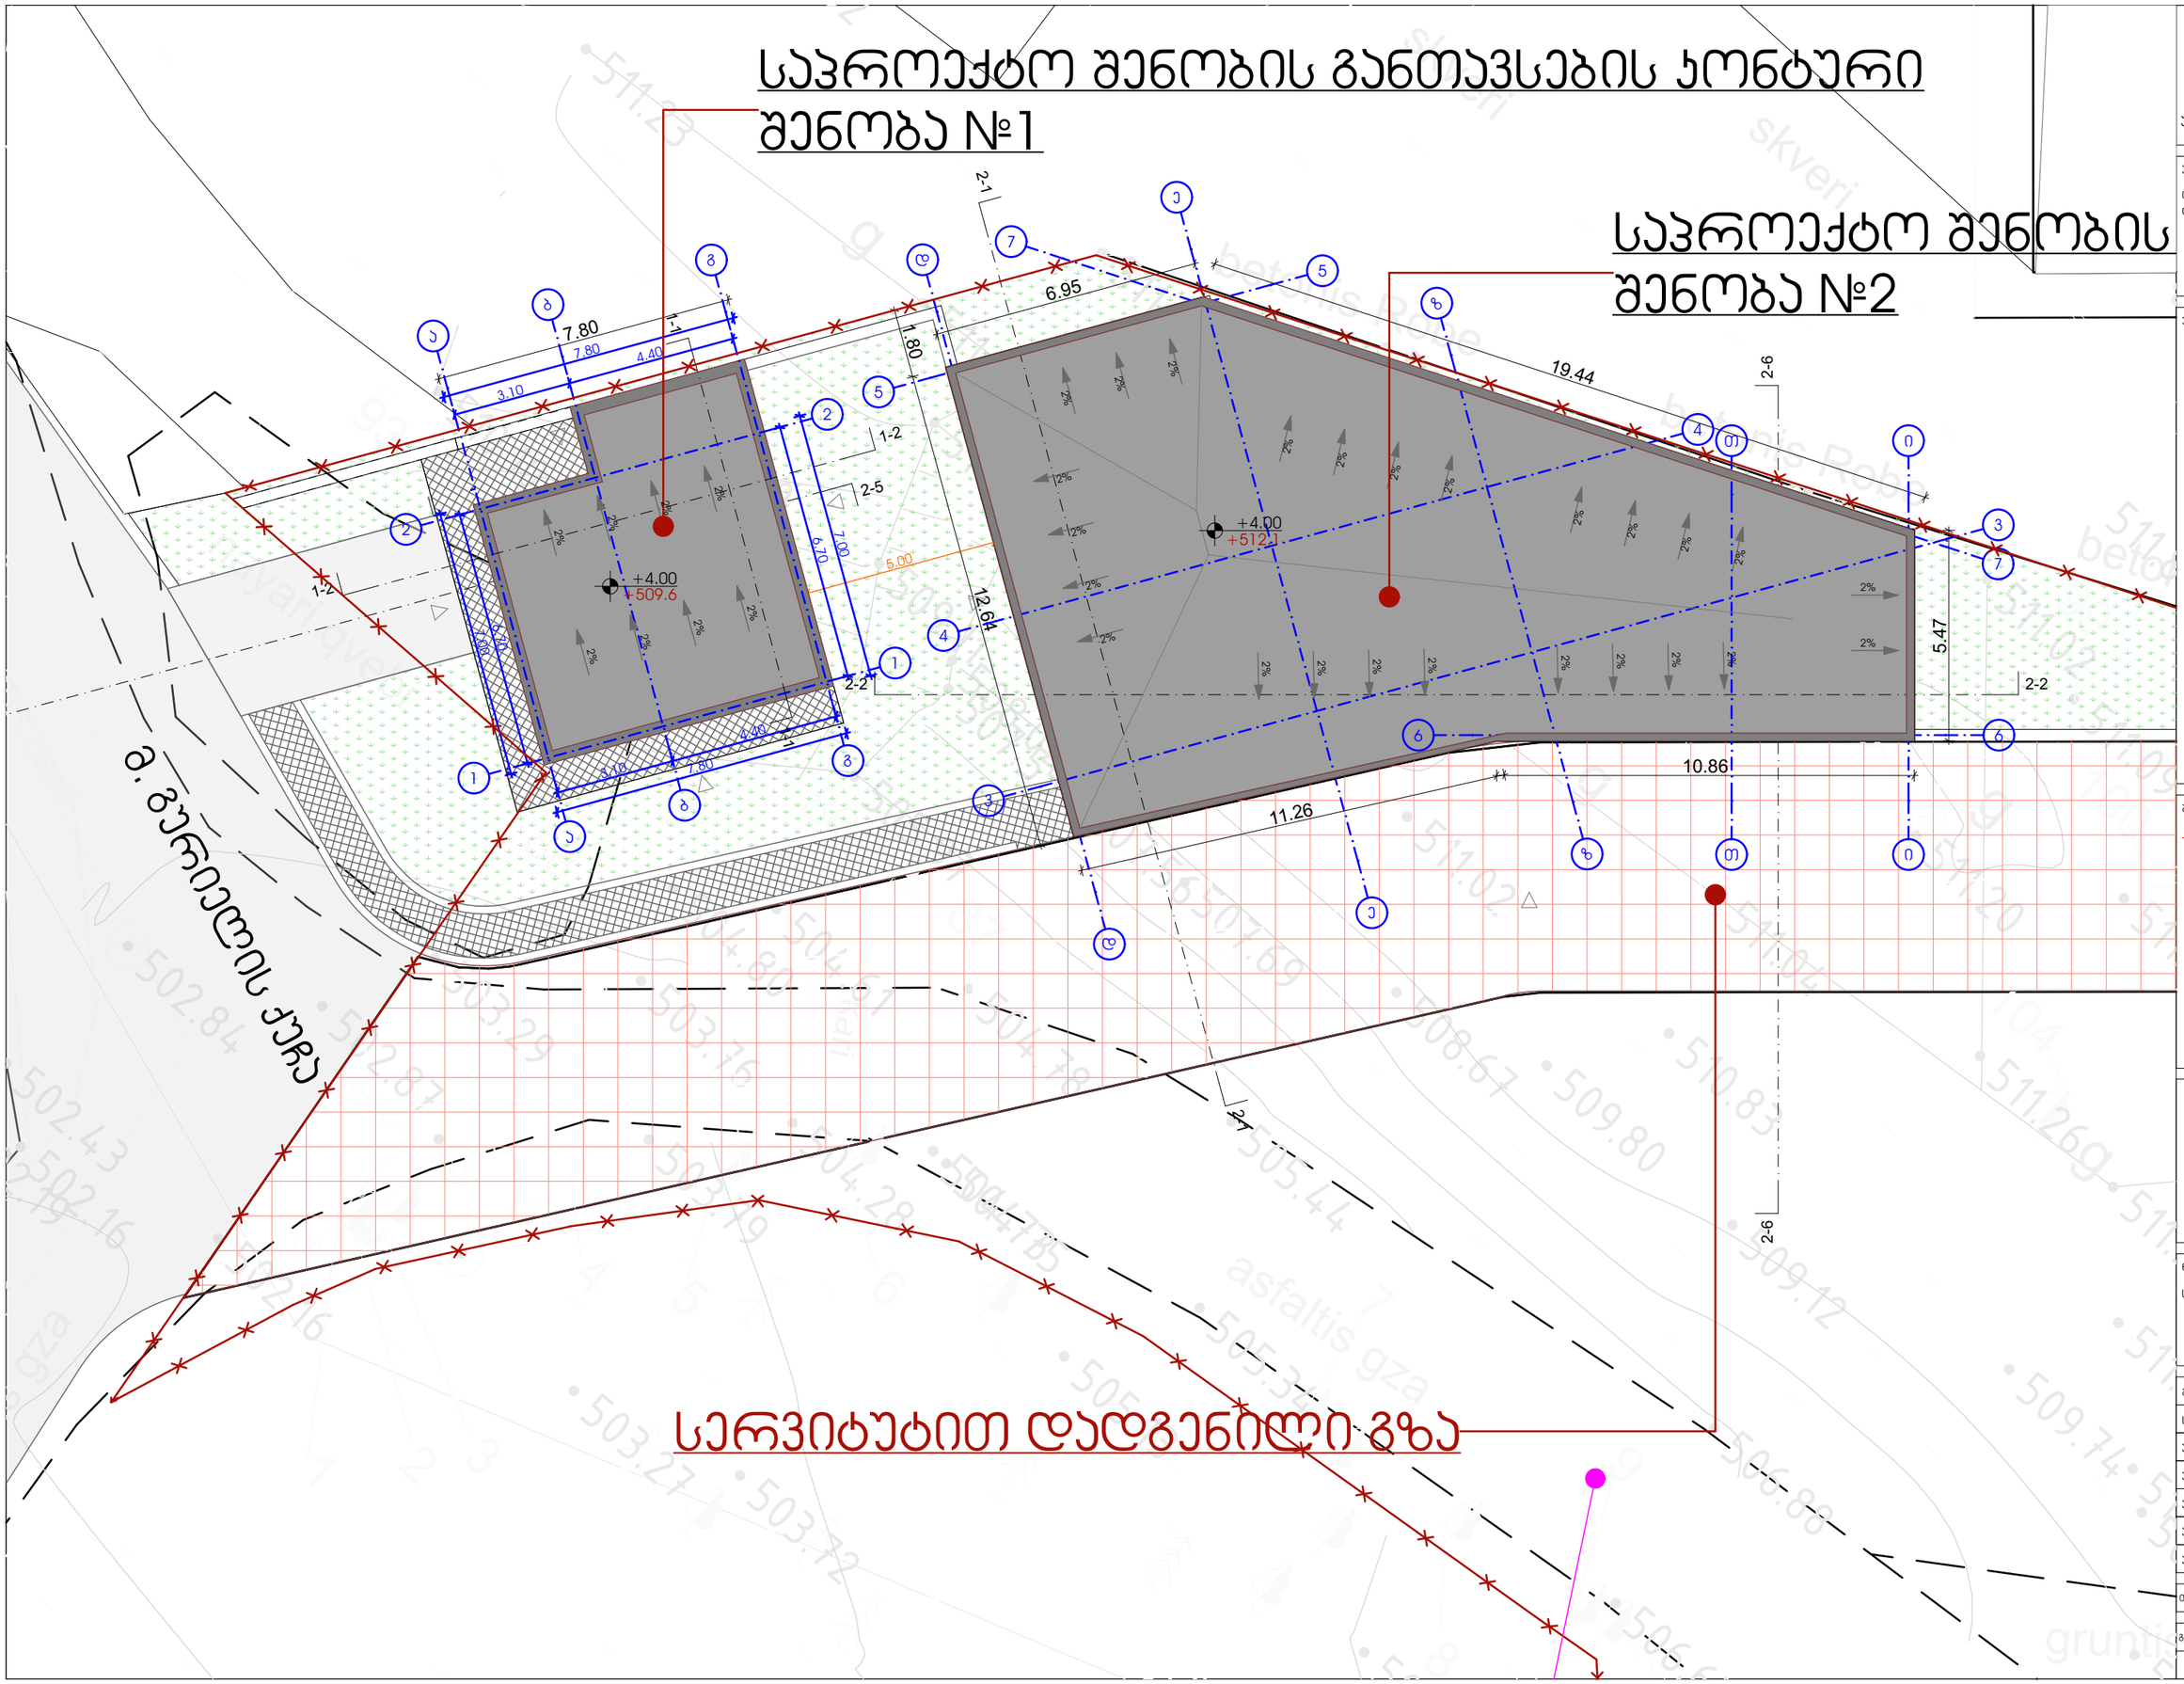

სერვიტუტით დადგენილი გზა

მიდამო

არქიტექტურა & დიზაინი

პროექტის დასახელება:

თელასის სატრანსფორმატორო და დანლაგარის შენობა

ექსპლიკაცია

შენიშვნები და სიმბოლოები

- საპროექტო საზღვარი
- იატაკის ნიშნული
- ჭრილის ხაზი
- ღერძის ხაზი

ნახაზის დასახელება

სახურავის გეგმა +5.00 ნიშნულზე

მასშტაბი 1:150

საავტორო ჯგუფი:

არქ. გ. ჯყონია

არქ. გ.სამხარაძე

არქ. ბ. ბალიაშვილი

არქ. ა.ჩიქოვანი

არქ. დ.დანელია

თარიღი 21.05.2020

ფურცელი

ვ3.რაოდ. ვ3ერდი