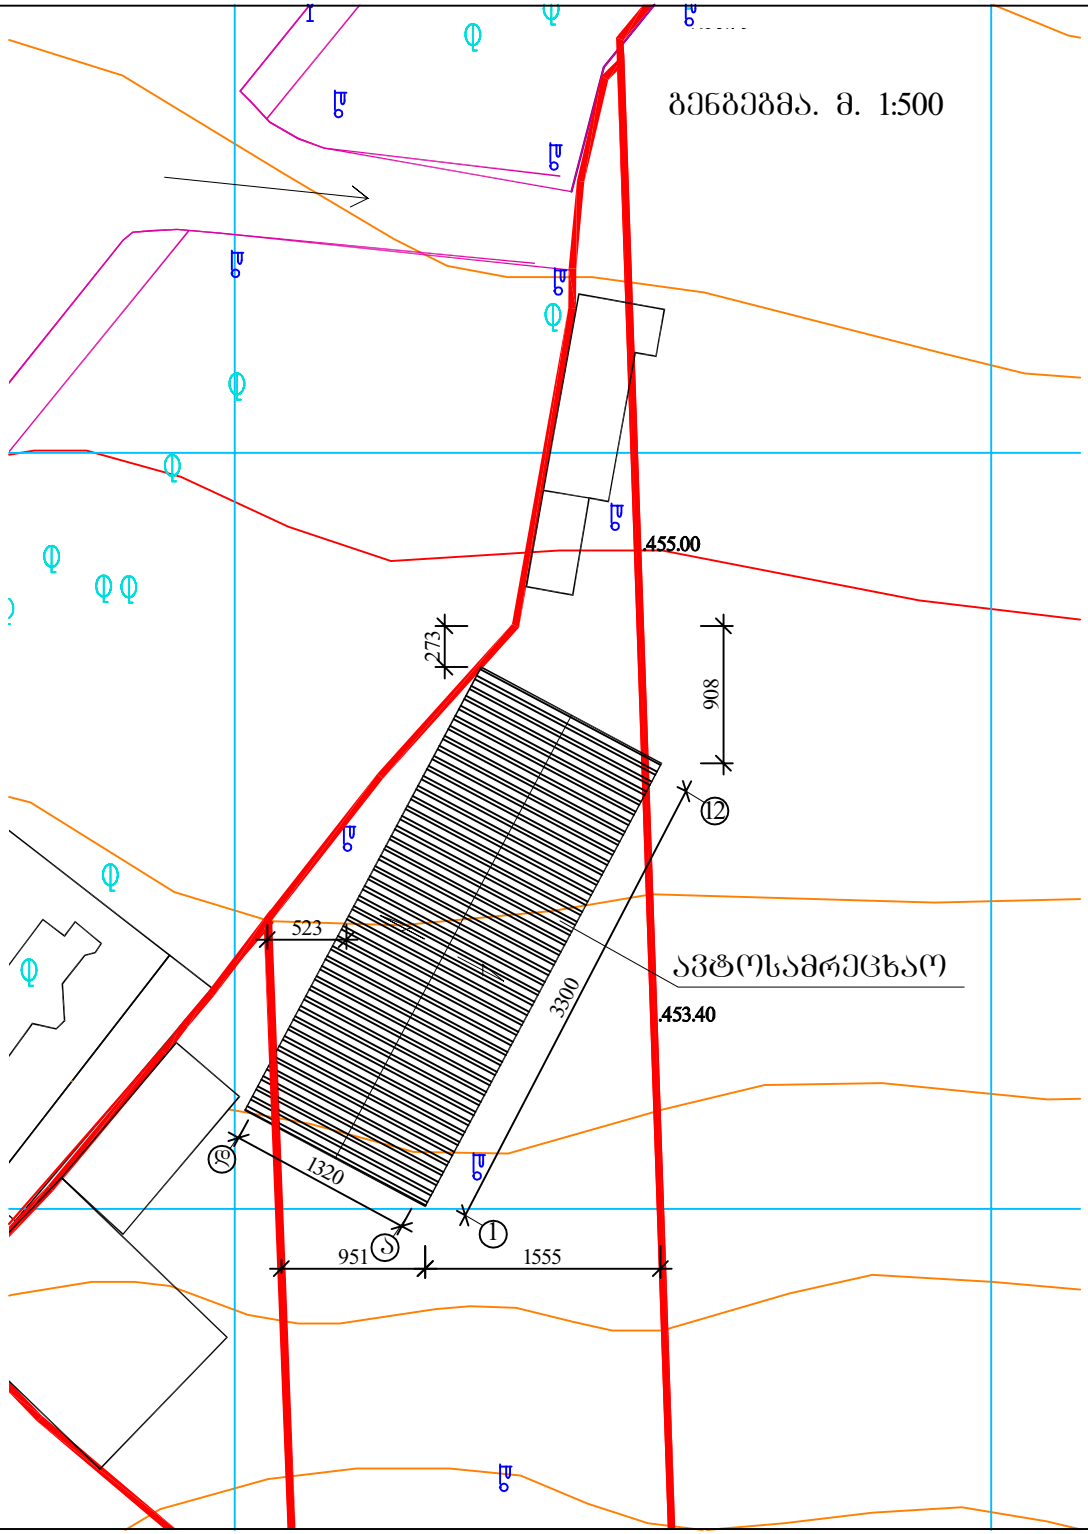

თბილისი 2011 წ

პირობითი აღნიშვნები

საკადასტრო წითელი ხაზი

ე ქ ს პ ლ ი კ ა ც ი ა

შენიშვნა

მისამართი	თბილისი, ჭერჩის ჭუჩა №1
დამკვეთი	**ხელმოწერა**
შპს „თბილ ლაინი„	

პროექტის სახელი

თბილისი, ჭერჩის ჭუჩა №1, სამარშრუტო ტაქსების სადგომის, სამრეცხაოს, ავტოსერვისის, საოფისე შენობის პროექტი.

თანამდებობა	**გვარი**	**ხელმოწერა**
ხელმძღვანელი	თ. ესიავა	
დაამუშავა	თ. ესიავა	

ი/მ. თენგიზ ესიავა
ელ. ფოსტა Tengoge@mail.ru
ტელ. +995 579 985 995
ს/კ 02001003670

მასშტაბი	გენგეგმა
1:500,	

სტადია	ფურცლის №	ფურცლები