ფასადი „1„ - „12„ ღერძზე. მ. 1:100

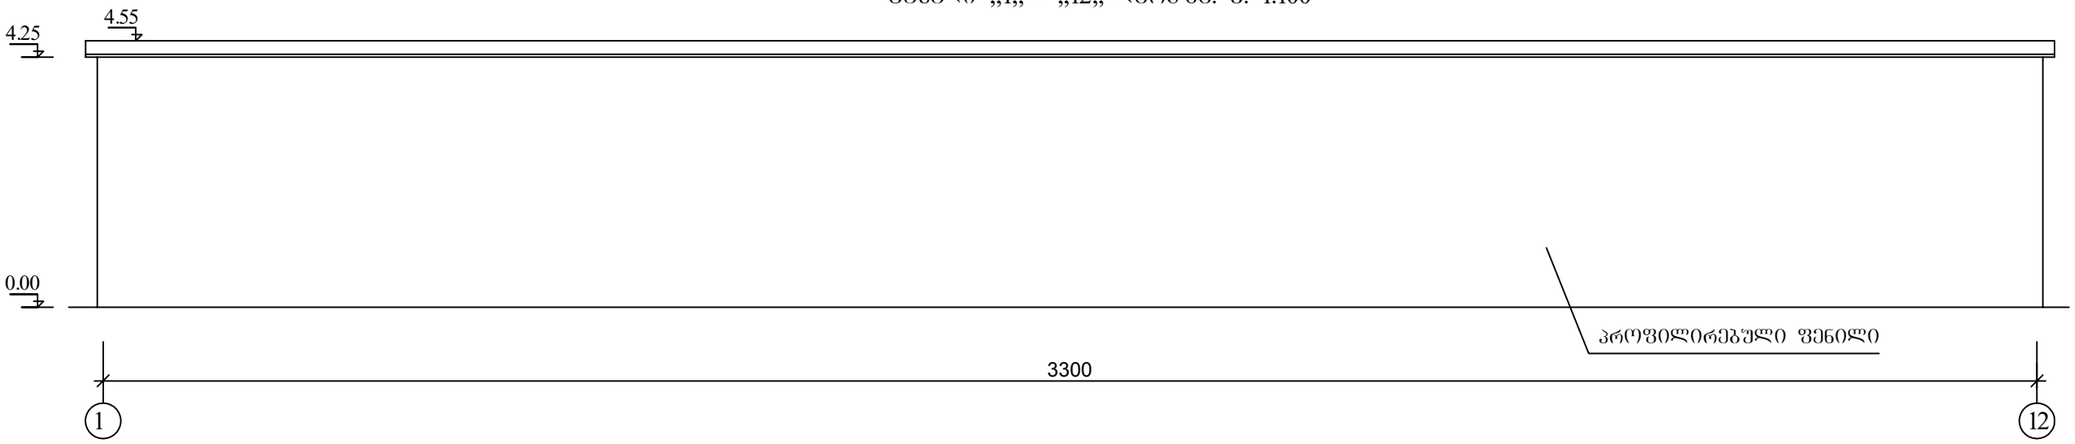

ფასადი „12„ - „1„ ღერძზე. მ. 1:100

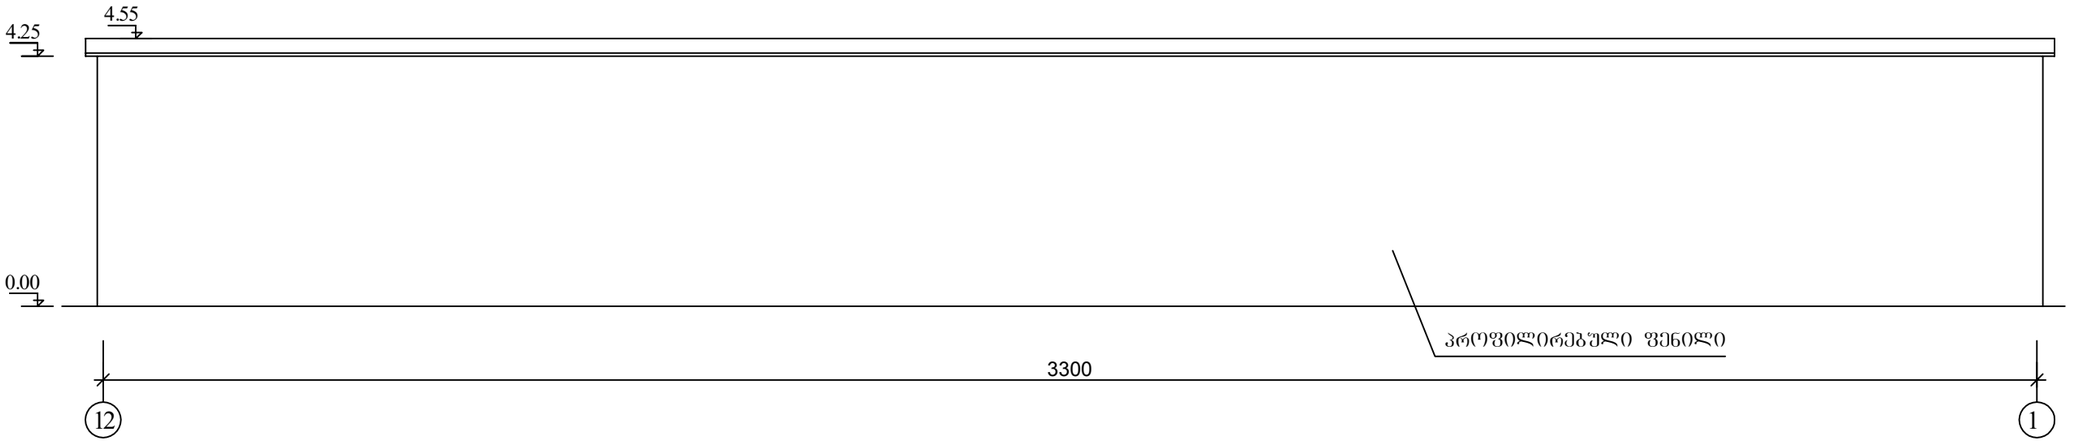

ფასადი „ა„ - „დ„ ღერძზე. მ. 1:100

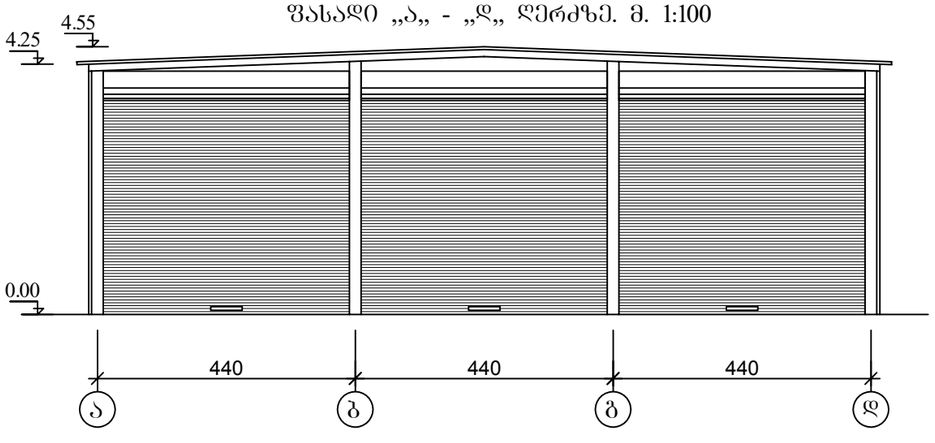

ფასადი „დ„ - „ა„ ღერძზე. მ. 1:100

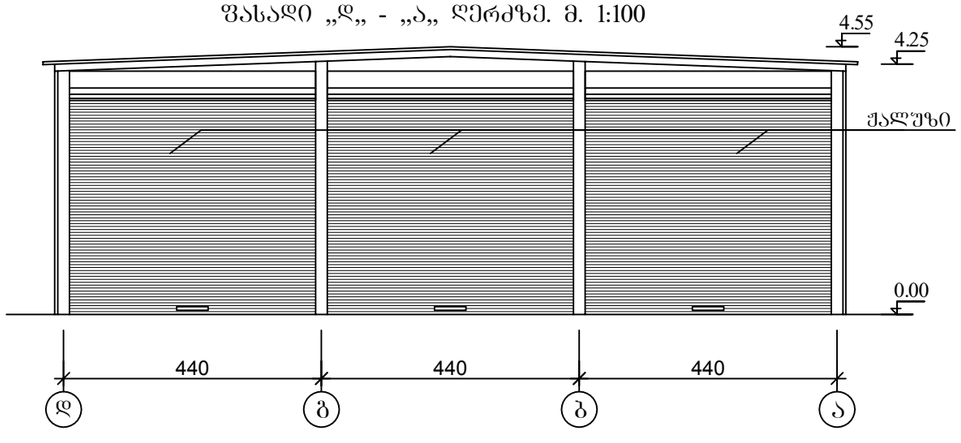

თბილისი 2011 წ

პირობითი აღნიშვნები

საკადასტრო ნაკვეთის ხაზი

ექსპლიკაცია

შენიშვნა

მისამართი	თბილისი, ქერჩის ქუჩა №1
დამკვეთი	**ხელმოწერა**
შპს „თბილ ლაინი„	

პროექტის სახელი

თბილისი, ქერჩის ქუჩა №1,
სამარშრუტო ტაქსების სადგომის,
სამრეცხაოს, ავტოსერვისის,
საოფისე შენობის პროექტი.

თანამდებობა	**გვარი**	**ხელმოწერა**
ხელმძღვანელი	თ. ესიავა	
დაამუშავა	თ. ესიავა	

ი/მ. თენგიზ ესიავა
ელ. ფოსტა Tengoge@mail.ru
ტელ. +995 579 985 995
ს/კ 02001003670

მასშტაბი	ფასადები
1:100,	

სტადია	ფურცლის №	ფურცლები