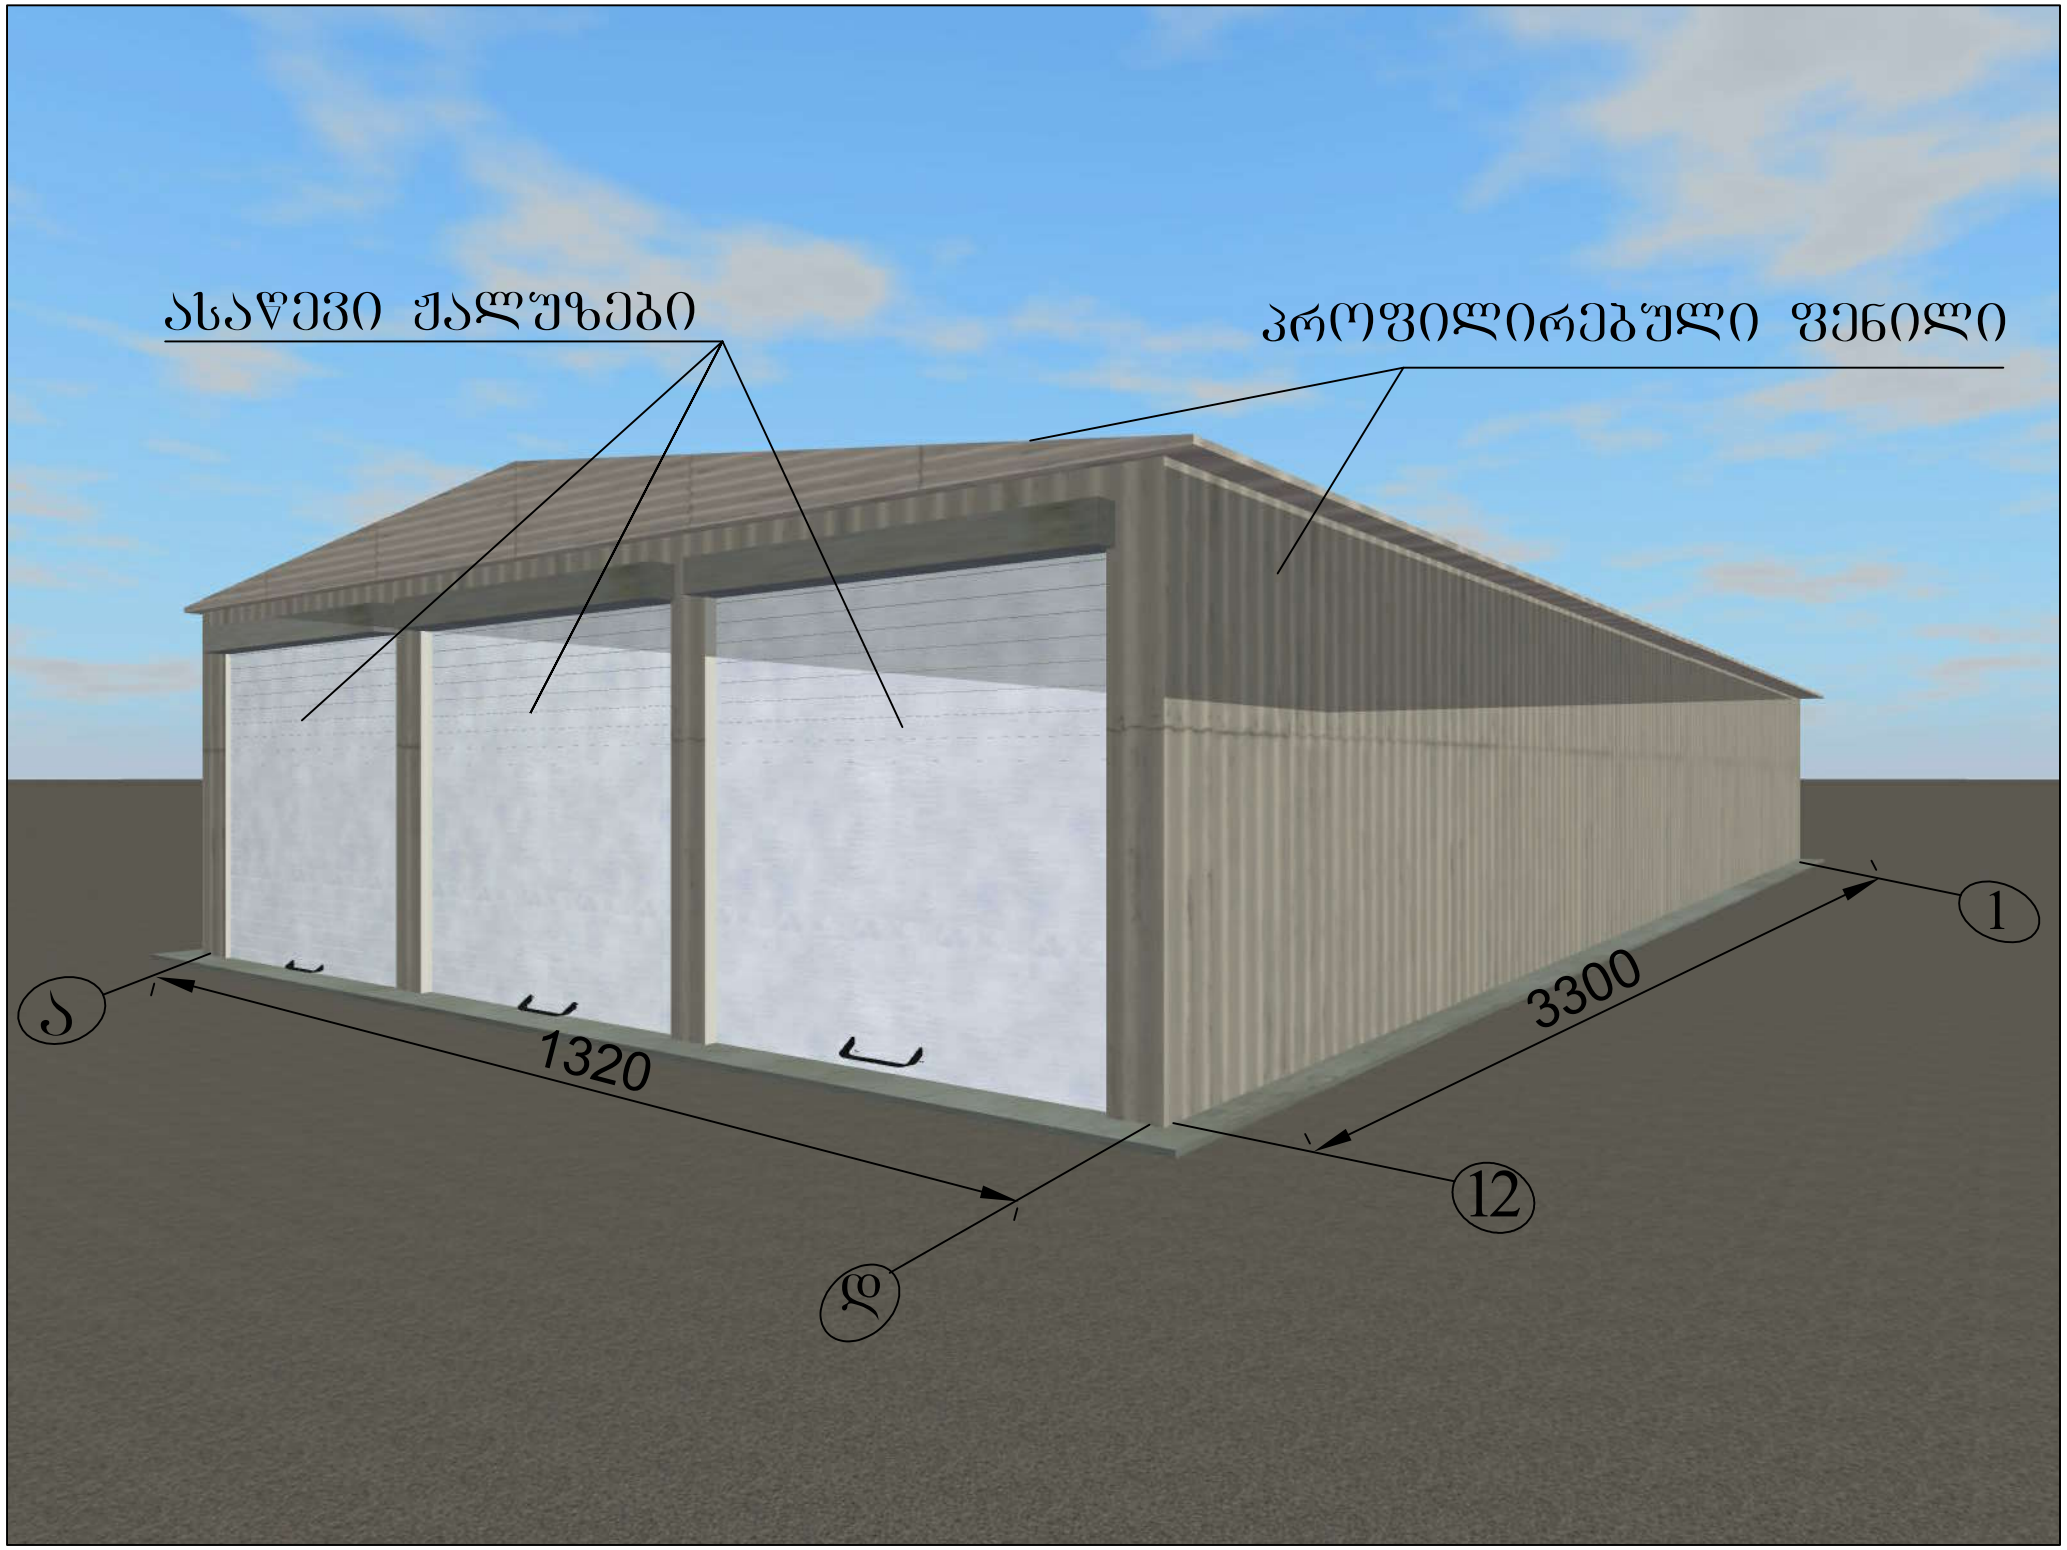

ასაწევი ჭალუზები
პროფილირებული ფენილი
ა
1320
3300
1
12
დ