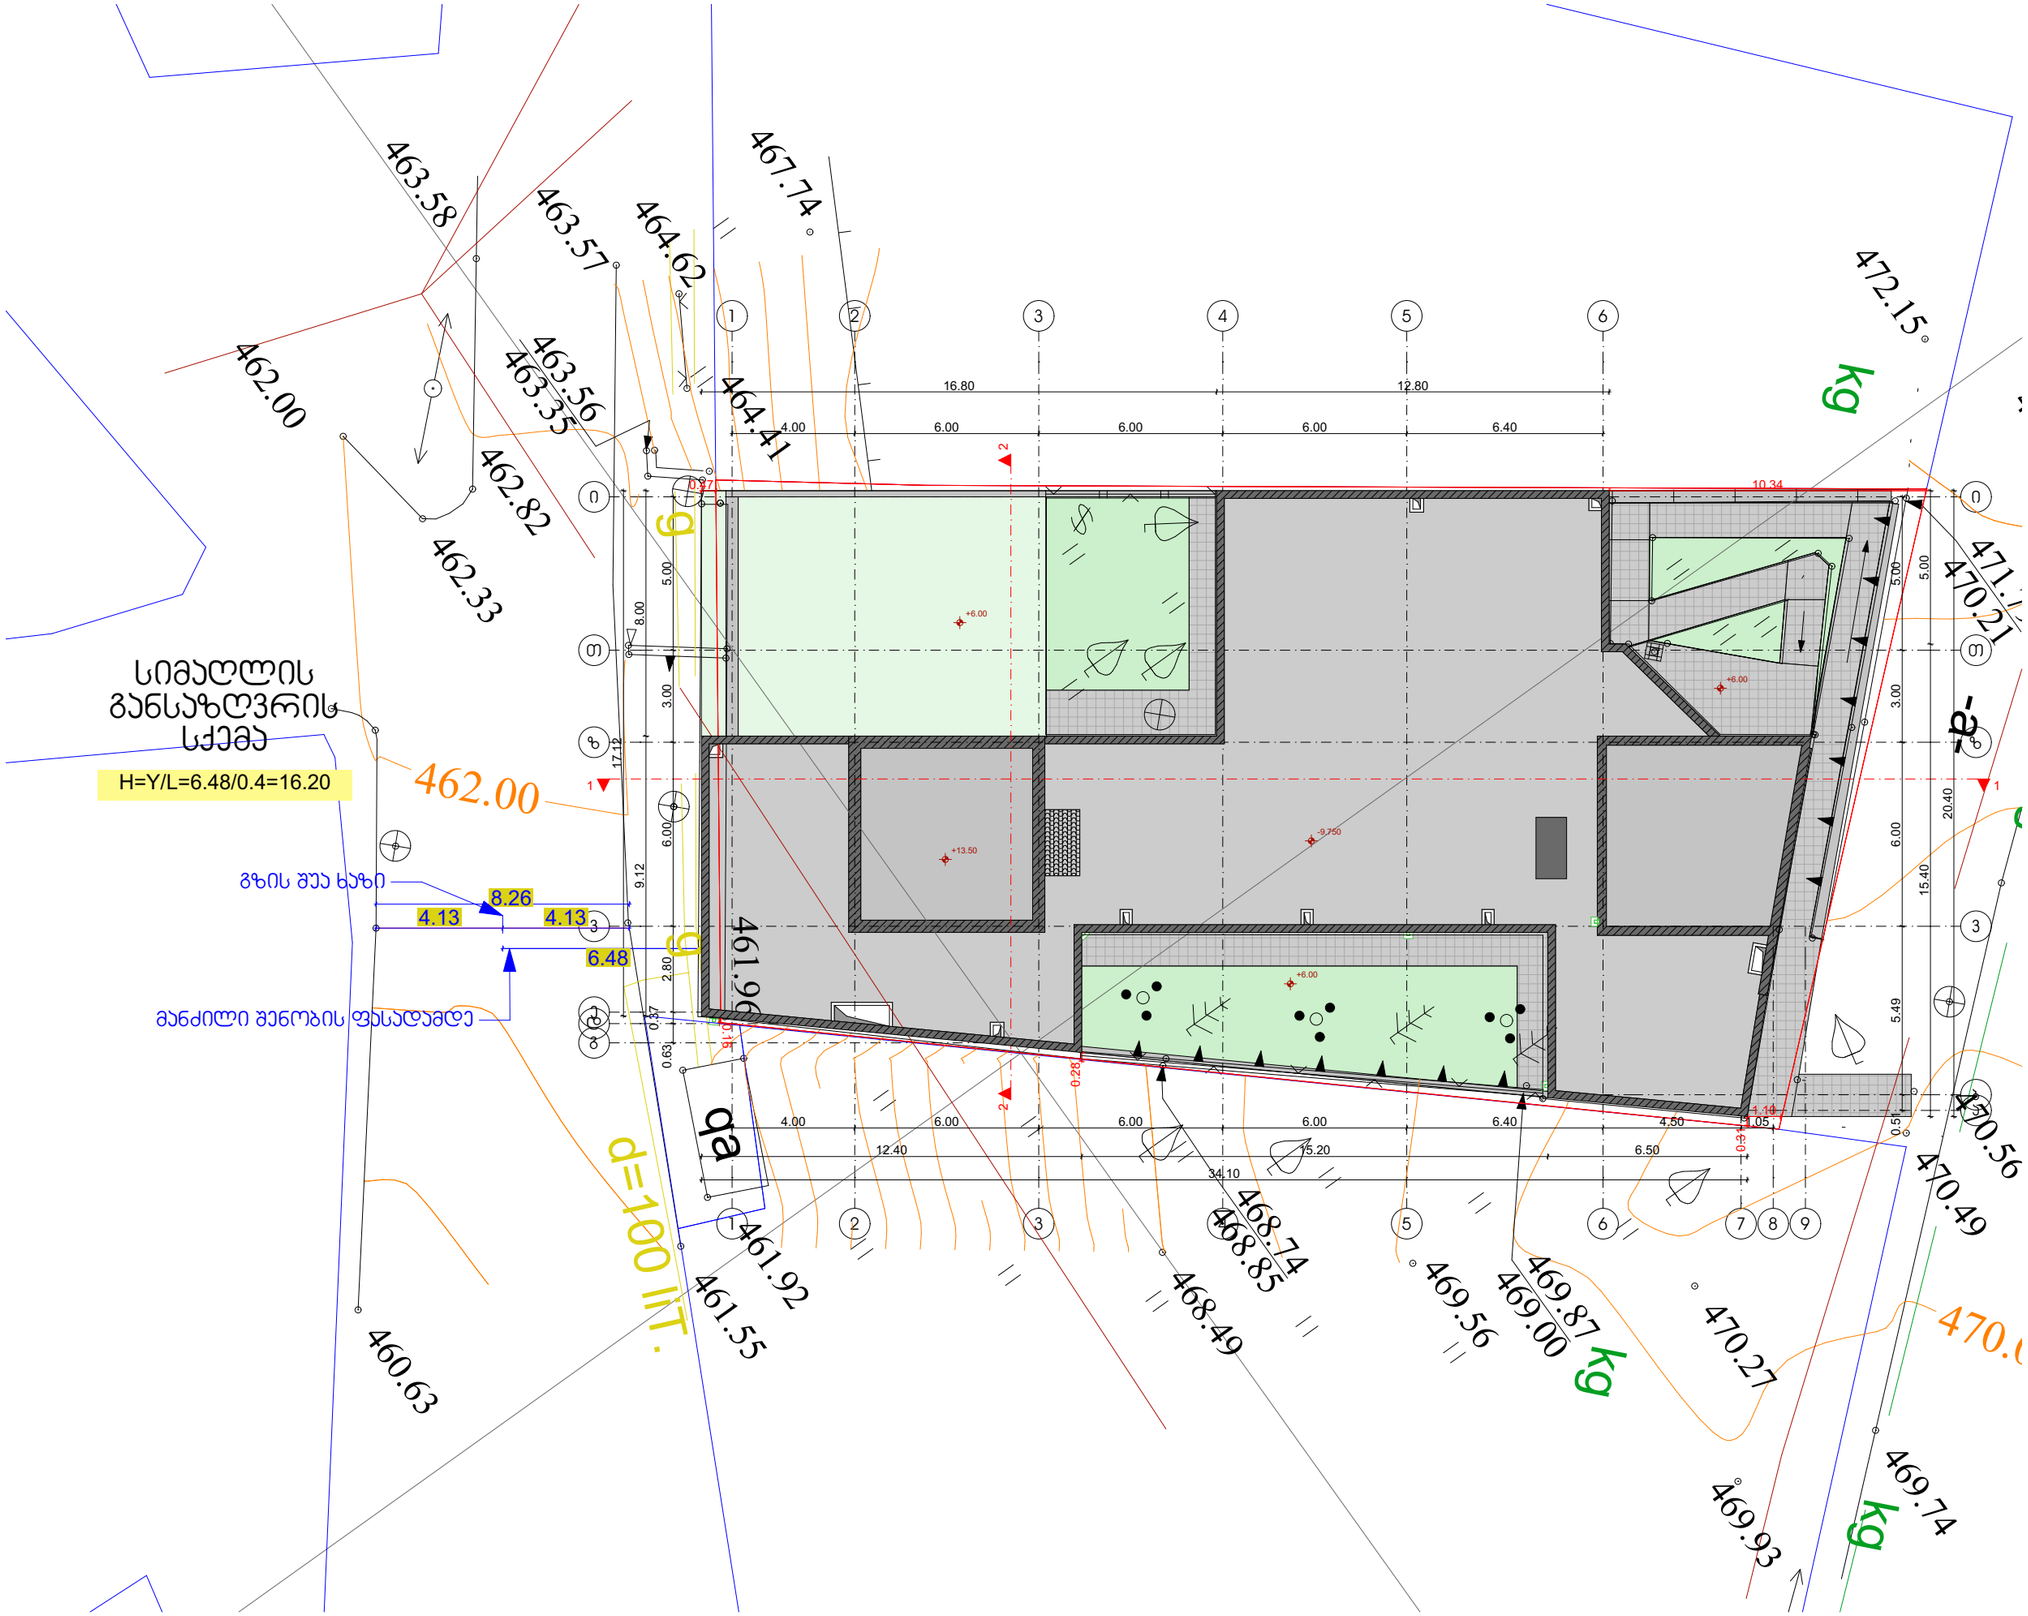


შპს „ნიუ მაქს"
საქართველო, თბილისი, მგალობლიშვილის ქ. 3, ოფისი N#3 ს/ნ: 404957579
www.newmax.ge info@newmax.ge
mob / cell phone: +995 557 30 30 30
LTD "NEW MAX"
N3 Office , 3 Mgaloblishvili str, Tbilisi, Georgia. ID: 404957579

შენიშვნები / Notes

ექსპლიკაცია / Explication

ტექნიკურ-ეკონომიური მაჩვენებლები / Technical-econimic indicators

პროექტის დასახელება / Project
ინდივიდუალური ორბინიანი საცხოვრებელი სახლი


დამკვეთი / Client
თამარა დერეჯანიც (ვ/ნ: 35001022446)

მისამართი / Address
ქ.თბილისი , სოფელი დიღომი ფხტამანის ქუჩა №33 (ს/ს:01.72.14.036.230)

თანამდებობა Position	სახელი გვარი Name Nurame	ხელმოწერა Signature
დირექტორი Director	გიორგი ქირკიტაძე Giorgi KirkitaZe	
პროექტის ავტორი Author	გიორგი ჭყონია Giorgi Chkonia	
არქიტექტორი Architector	რუსუდან ლაშხი Rusudan LaSki	
არქიტექტორი Architector		
კონსტრუქტორი Constructor		

არქიტექტურული ნაწილი
architecture

ნახაზი Drawing	თარიღი Date of issue	22/05/2020
სიმაღლის განსაზღვრის გეგმა	მასშტაბი Scale	1:200
	სტადია Stage	პროექტი
	ფორმატი Paper size	A3
	ფაილის სახელი File name	
	ფურცელი Pages	

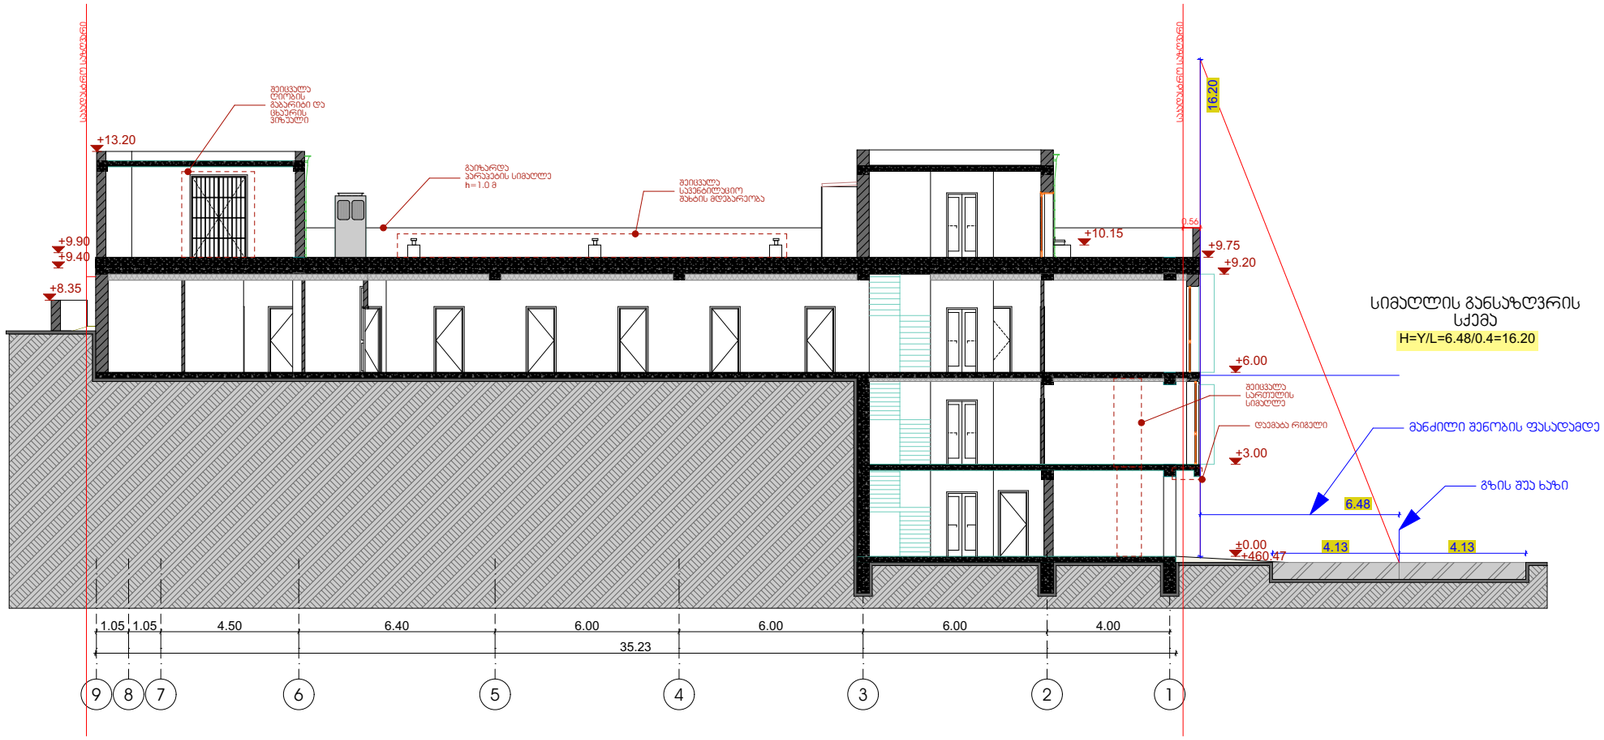

შპს „ნიუ მაქს"
საქართველო, თბილისი, მგალობლიშვილის ქ. 3, ოფისი №3 ს/კ: 404957579

www.newmax.ge info@newmax.ge
mob / cell phone: +995 557 30 30 30

LTD "NEW MAX"
N3 Office , 3 Mgaloblishvili str,
Tbilisi, Georgia. ID: 404957579

შენიშვნები / Notes

ექსპლიკაცია / Explication

ტექნიკურ-ეკონომიური მაჩვენებლები / Technical-econimic indicators

პროექტის დასახელება / Project

ინდივიდუალური ორბინიანი საცხოვრებელი სახლი

დამკვეთი / Client

თამარა დერჩქენიც (ს/კ: 35001022446)

მისამართი / Address

ქ.თბილისი , სოფელი დიღომი ფხტამნის ქუჩა №33 (ს/ს:01.72.14.036.230)

თანამდებობა Position	სახელი გვარი Name Nurame	ხელმოწერა Signature
დირექტორი Director	გიორგი ქირკიტაძე Giorgi KirkitaZe	
პროექტის ავტორი Author	გიორგი ჭყონია Giorgi Chkonia	
არქიტექტორი Architector	რუსუდან ლაშხი Rusudan LaSki	
არქიტექტორი Architector		
კონსტრუქტორი Constructor		

არქიტექტურული ნაწილი architecture

ნახაზი Drawing	თარიღი Date of issue	22/05/2020
სიმაღლის განსაზღვრის სქემა	მასშტაბი Scale	1:200
	სტადია Stage	პროექტი
	ფორმატი Paper size	A3
	ფაილის სახელი File name	
	ფურცელი Pages	