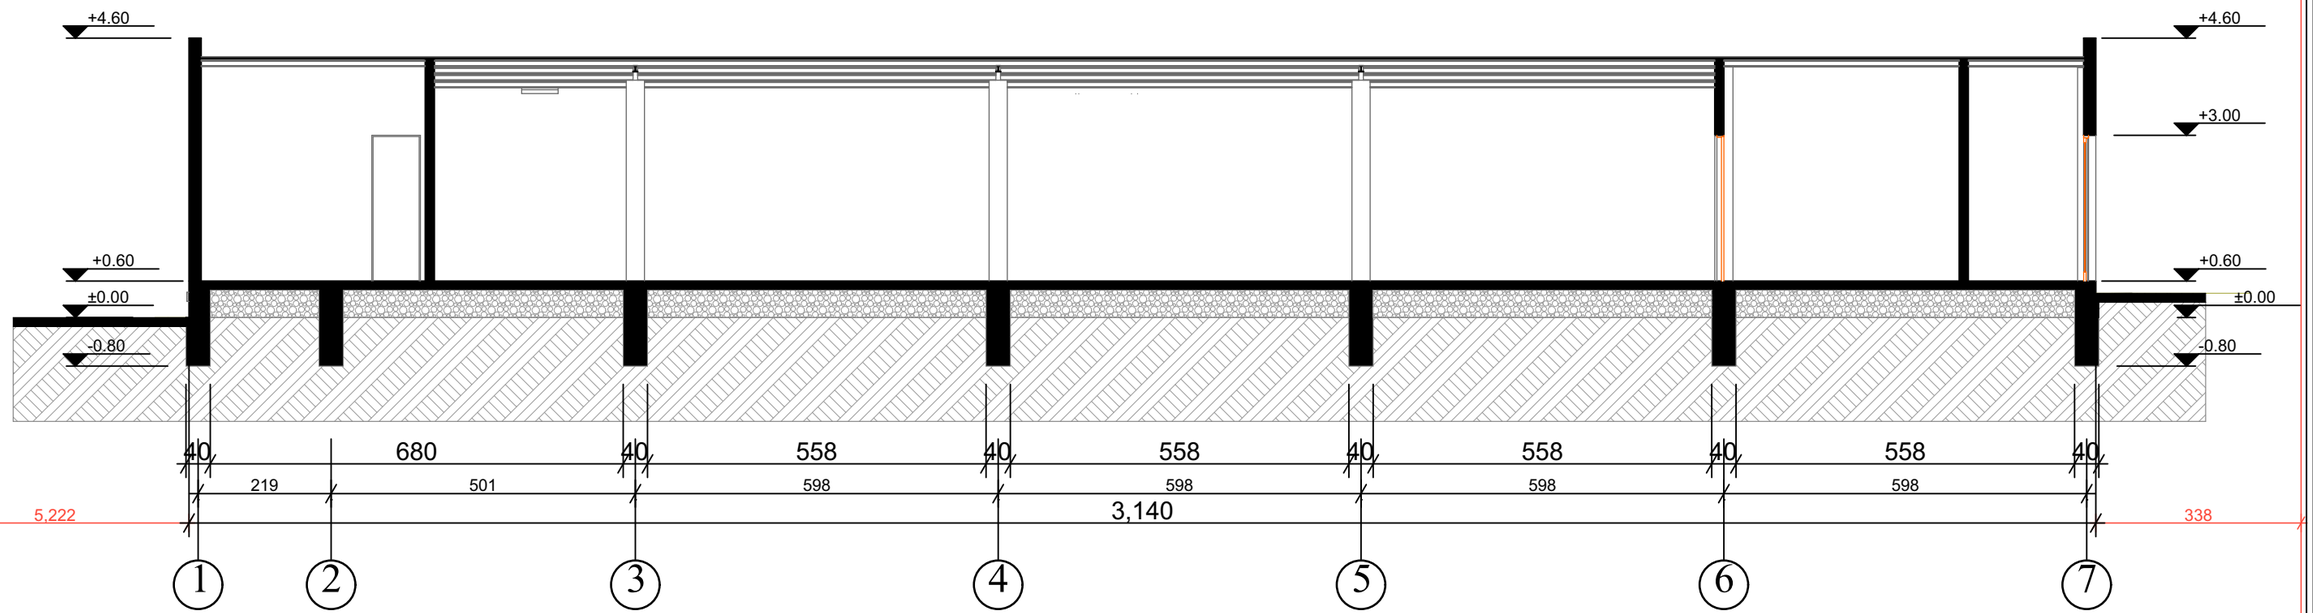

საფისე შენობა	დირექტორი	მ. ხარაზიშვილი	
ობიექტის მის: ქ. თბილისი, ძინძმარაულის ქუჩა №5 და 10	არქიტექტორი	ლ. მასურაშვილი	
ჭრილი 1/1	დაამუშავა	ლ. მასურაშვილი	
პირობითი ნიშნები	დამიკვეთი	ბ. ჩხაიძე	
ნაკვეთის საზღვარი ჭრილის ხაზი არქიტექტურული ნიშნული	ალ. ყაზბეგის №2 ტელ: 593 34 12 10	შპს „meti"	
	მასშტაბი 1:100	A3	02.03.2020

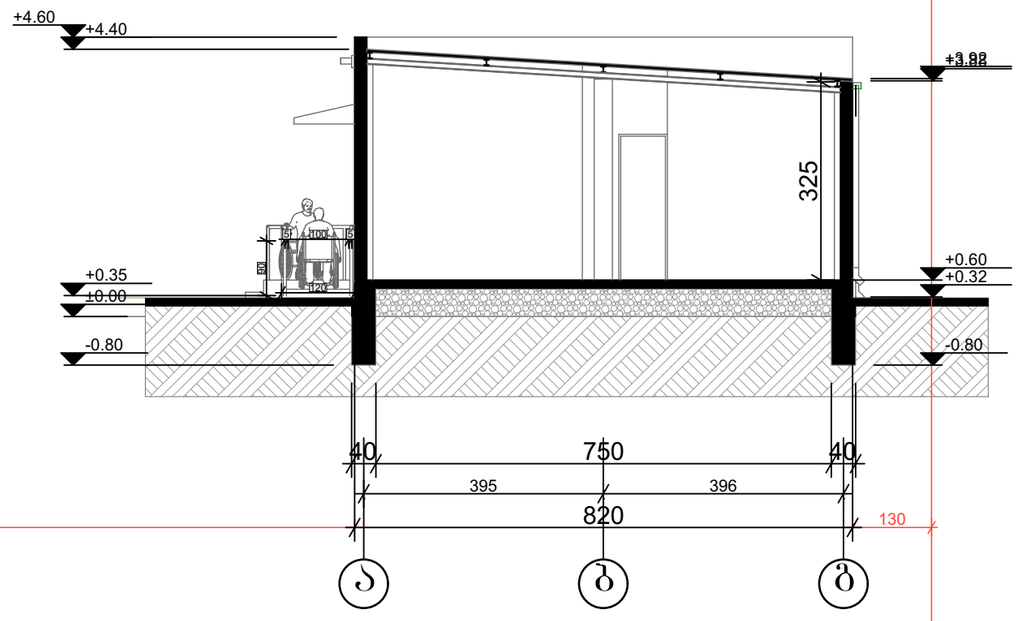

საოფისე შენობა	**დირექტორი**	მ. ხარაზიშვილი	
ობიექტის მის: ქ. თბილისი, ჭინჭარაულის ჭუჭა №5 და 10	**არქიტექტორი**	ლ. მასურაშვილი	
ჭრილი 1/2	**დაამუშავა**	ლ. მასურაშვილი	
პირობითი ნიშნები	**დამიკვეთი**	ბ. ჩხაიძე	
ნაკვეთის საზღვარი ჭრილის ხაზი არქიტექტურული ნიშნული	**ალ. ყაზბეგის №2 ტელ: 593 34 12 10**	შპს „meti"	
	მასშტაბი 1:100	**A3**	02.03.2020