საკადასტრო გეგმა

საჯარო რეესტრის ეროვნული სააგენტო

საკადასტრო კოდი: **01.19.22.011.012**

განცხადების ნომერი: **892018505292**

მომზადების თარიღი: **12/06/2018**

ნაკვეთის დანიშნულება: **არასასოფლო სამეურნეო**

ფართობი: **9492 კვ.მ (WGS 84 / UTM zone 38N)**

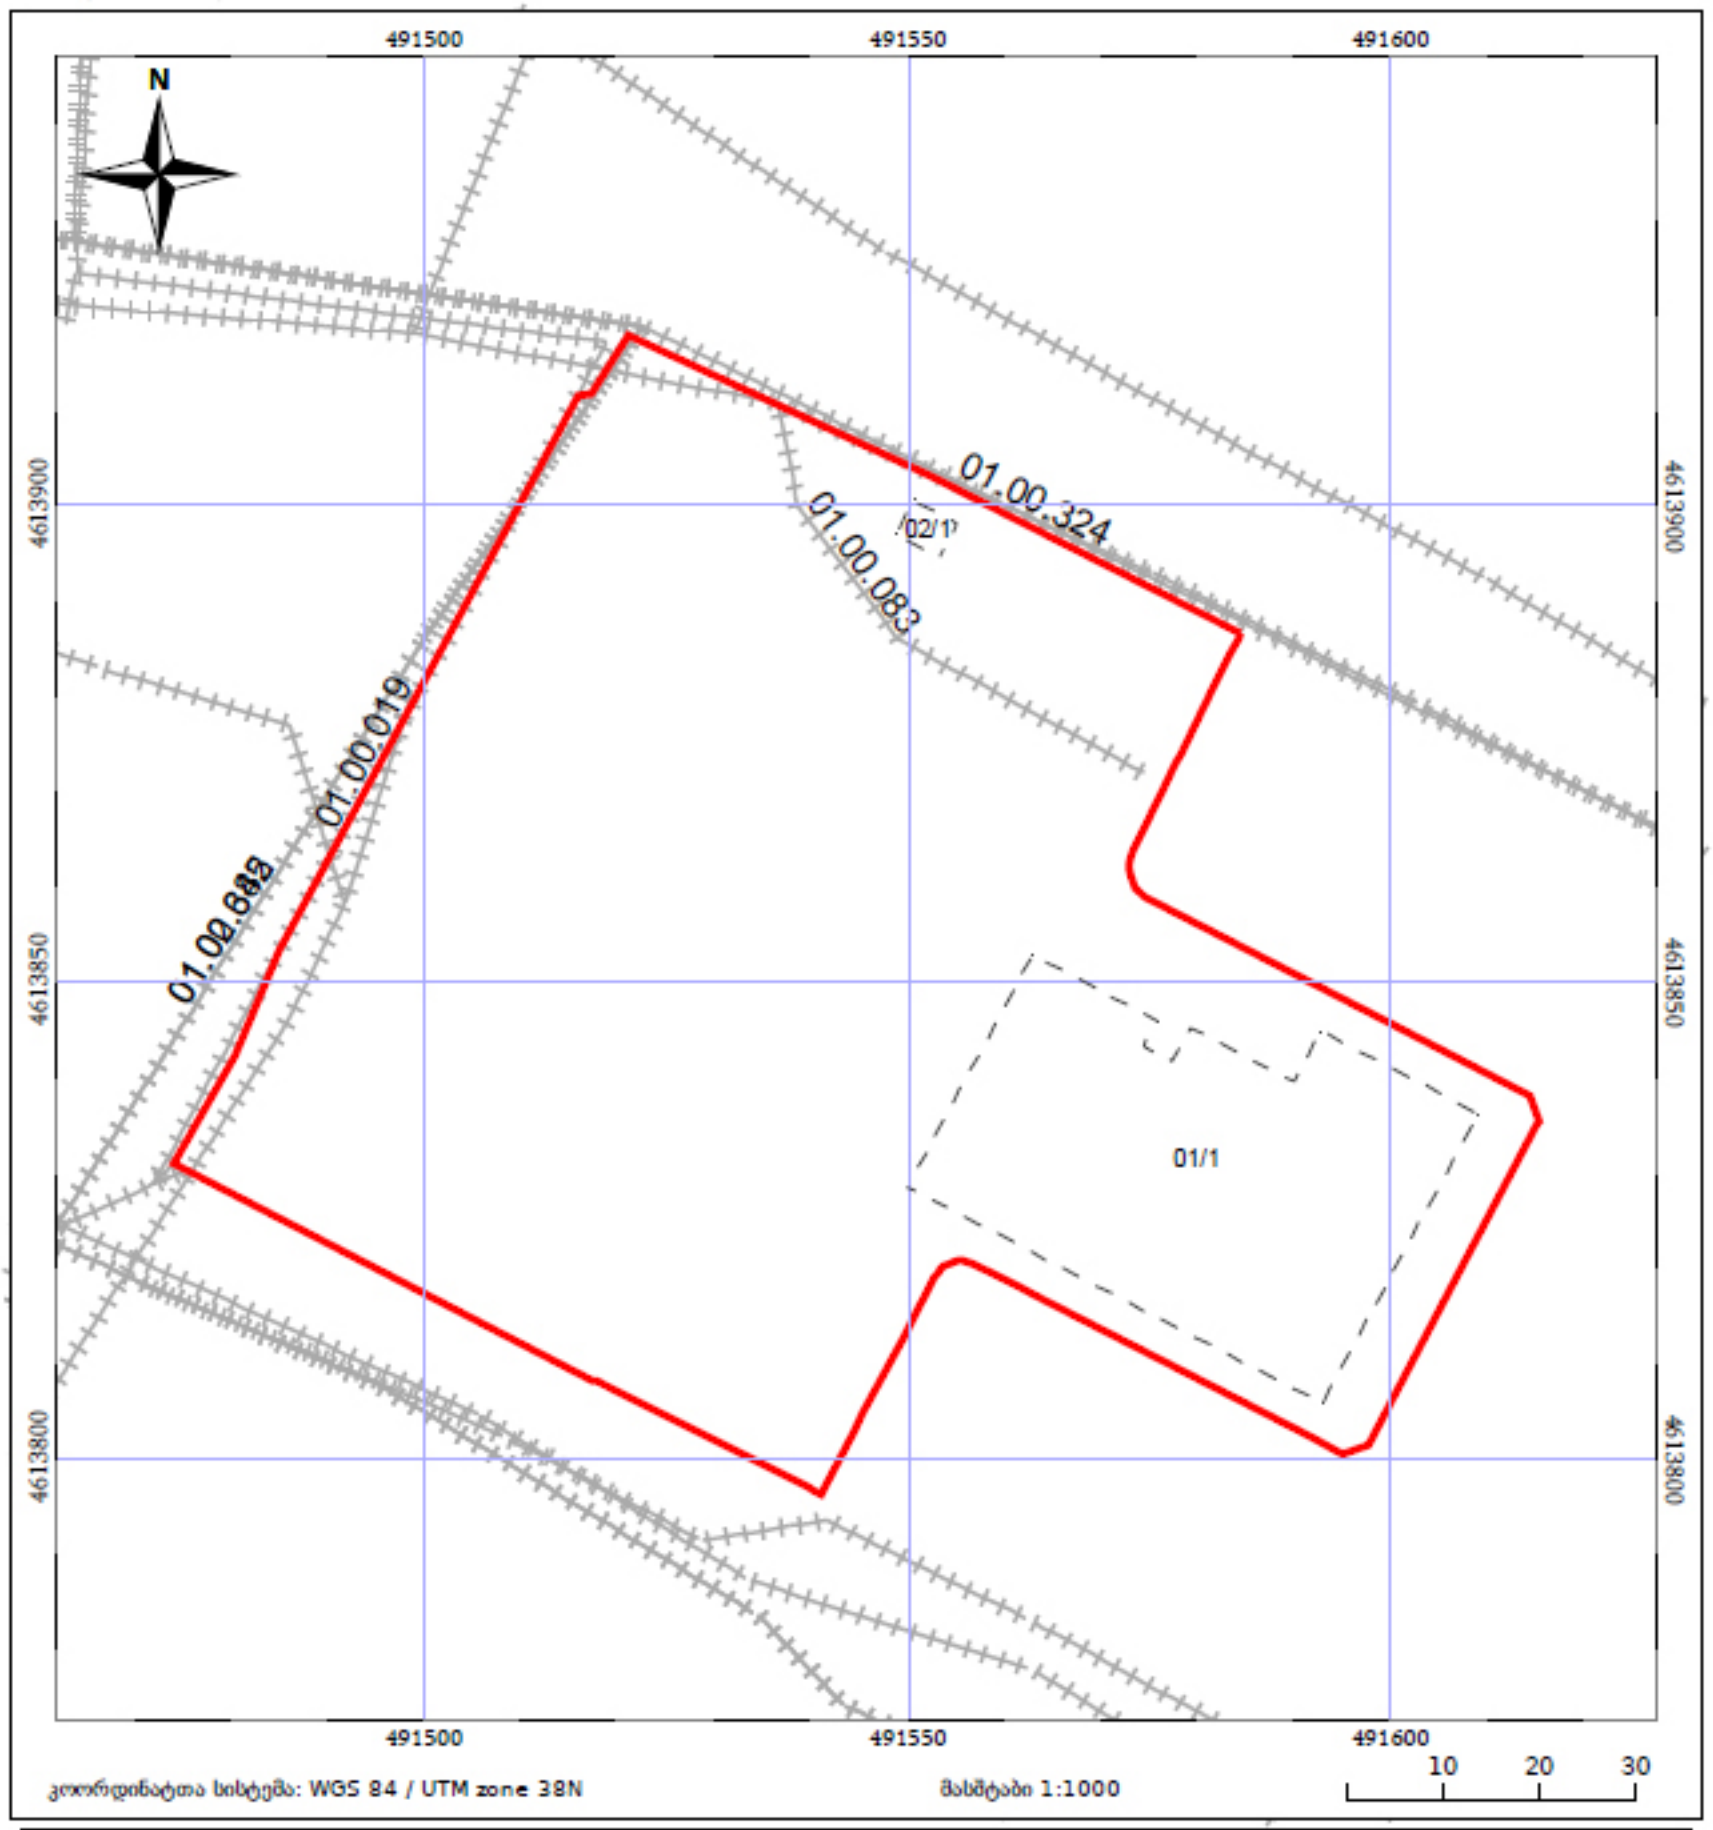

05/25 მმენებარე ნაგებობა

05/25 შენობა/ნაგებობა

ტყის ფონდი

ნაკვეთის საკადასტრო საზღვარი

ხაზობრივი ნაგებობა

ვალდებულება

საქართველო

ქ. თბილისის მერიის
საჯარო სამართლის იურიდიული პირი
თბილისის არქიტექტურის სამსახური

№
№

მისამართი: ქ. თბილისი, გრიგოლ ლორთქიფანიძის ქუჩა №81ა

ფართობი: 9492 კვ.მ. არასასოფლო-სამეურნეო საკ.კ 01.19.22.011.012

მესაკუთრე: შ.პ.ს. "ტიფლის ტექსტილი"

სამზორი

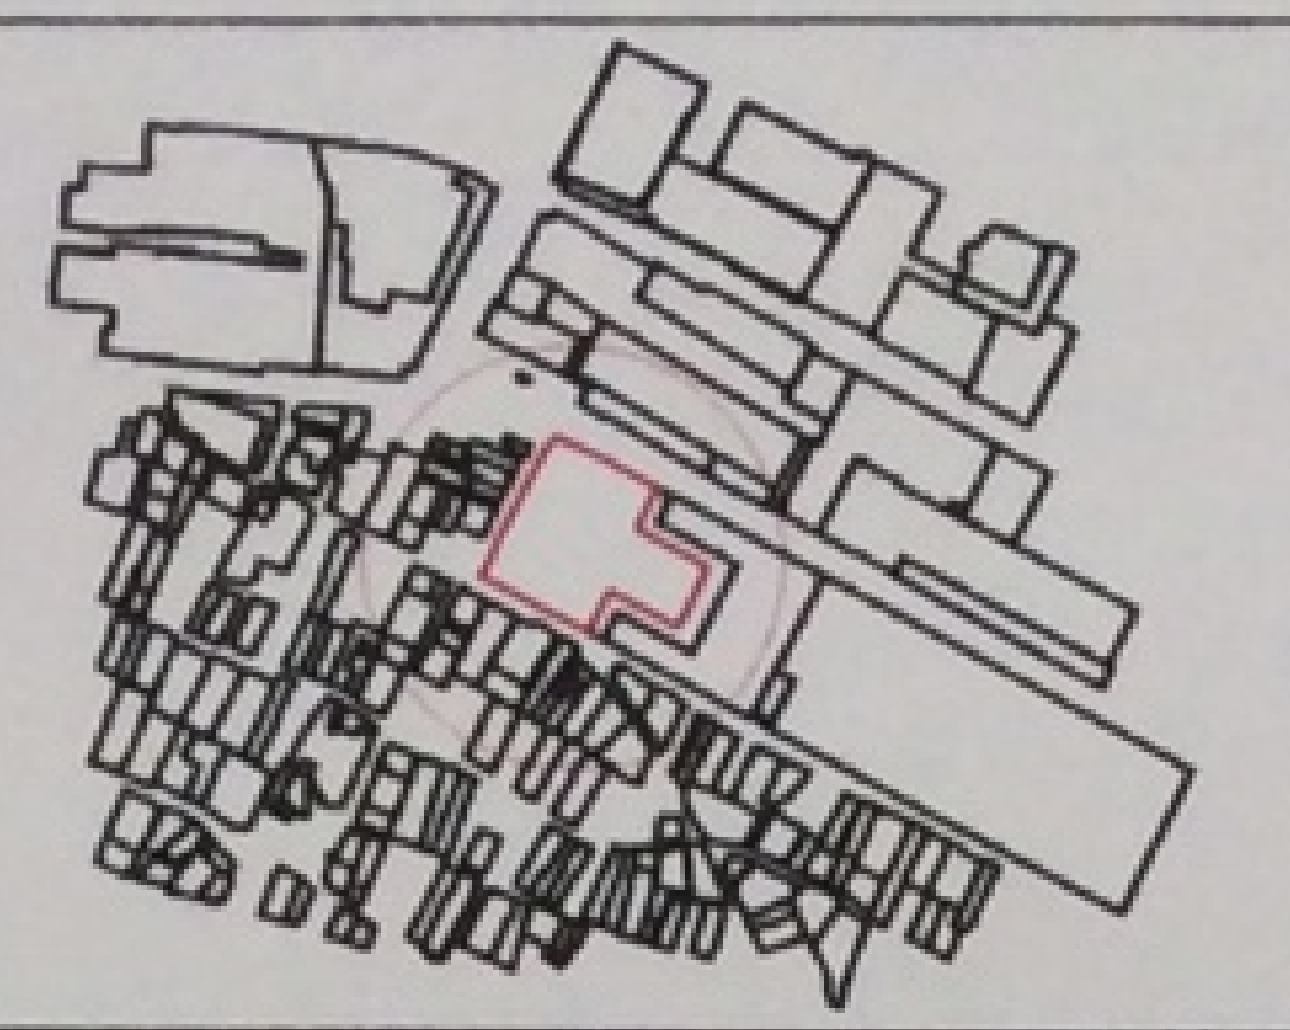

სიტუაციური ნახაზი

განყოფილების უფროსი	
მთავარი სპეციალისტი	



ნახაზი შესრულებულია მიწისქვეშა კომუნიკაციების გარეშე, მიწის სამუშაოების წარმოება შეათანხმეთ კომუნიკაციების წარმომადგენლებთან

პირობითი აღნიშვნები

საცხ. სახლი
არასაცხ. სახლი
ხის ღობე
ღობე
ქვის კედელი
კედელი
ელ. გადამცემი ხაზი
სატრანსფორმატორო ჯიხური
ხეები
ფარდული
შენობა
ბენზოგასამართი
ფლატე
რეზერვუარი
ბარი განათება
სამეთვალყურეო ჭაბი
UTM (სიმაღლეები) სისტემის კოორდ.
რკინიგზა
წყალგაყვანილობა
კანალიზაცია
სანიაღვრე
კავშირგაბმულობა
გაზი
ელ. ქსელები
გათბობა
დრენაჟი

შ.პ.ს. "ფარგო"		
დირექტორი		ბ. ქი[illegible]
შემსრულებელი		ბ. ქი[illegible]
დამკვეთი		შ.პ.ს. "ტიფლის ტექსტილი"
მ. 1:500		15.05.2018

ARCHICAD EDUCATION VERSION

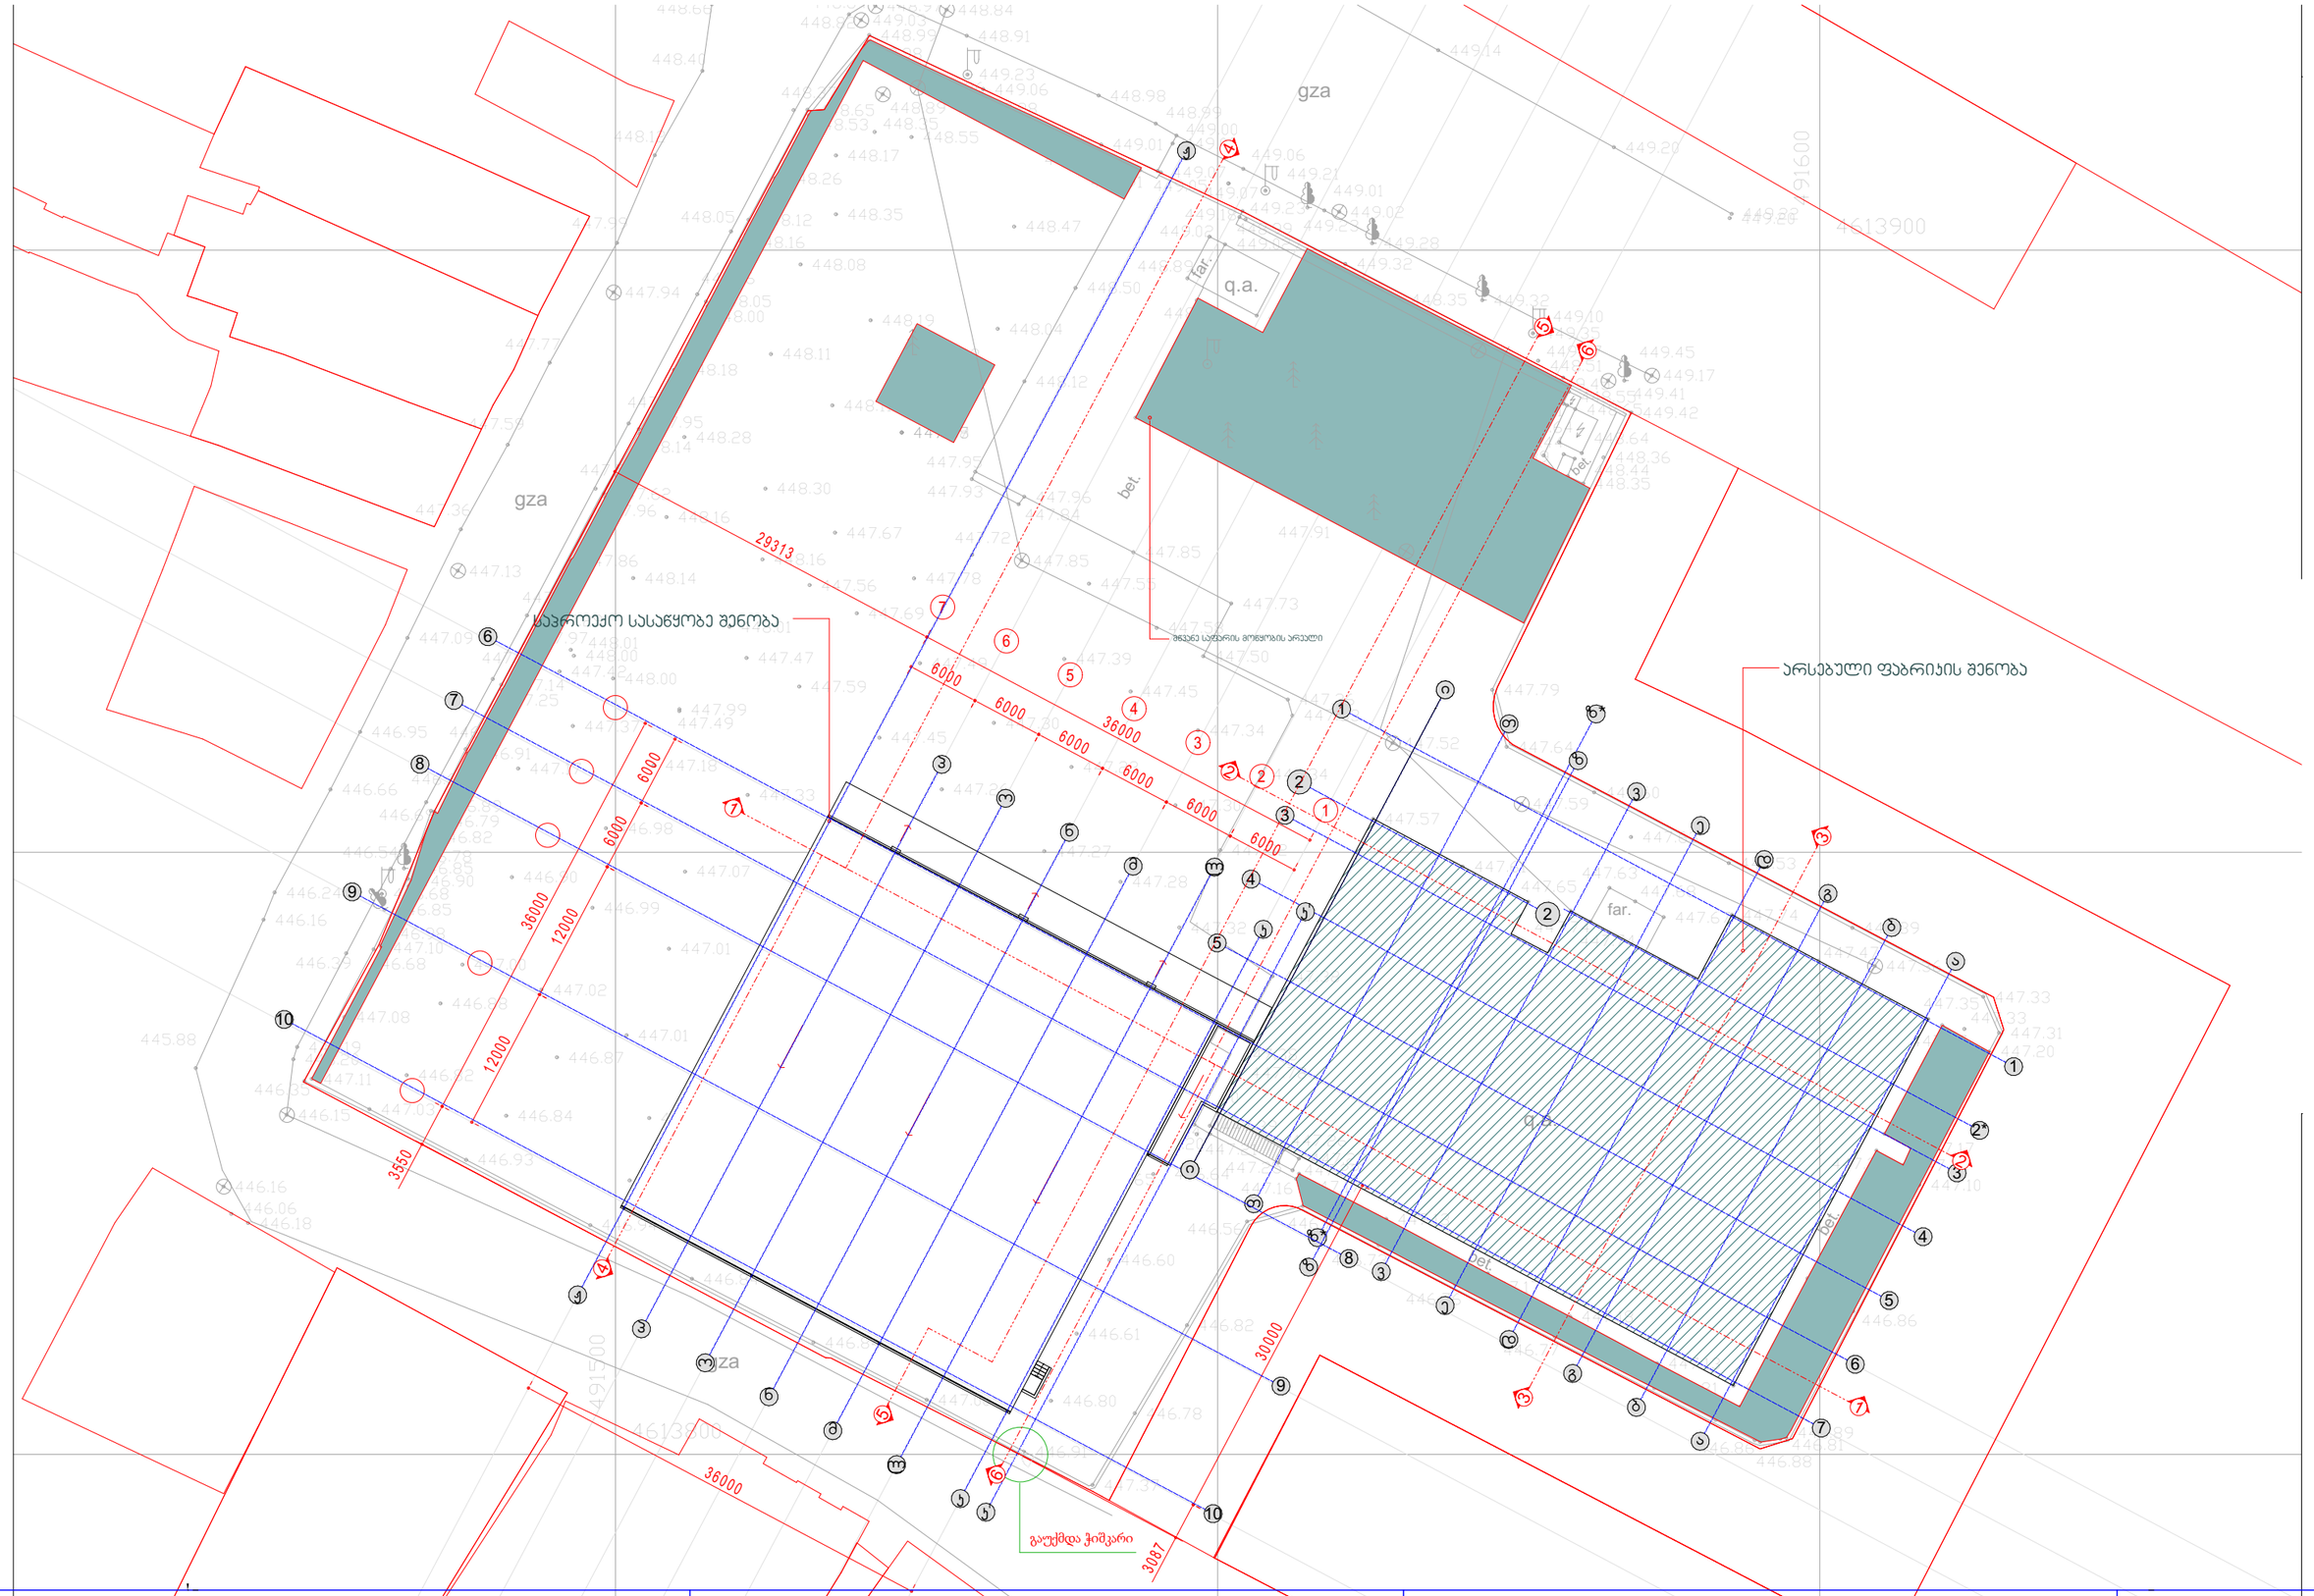

მთ. არქიტექტორი	ი. ვაჩეიშვილი	ქ. თბილისი, კაიროს ქ. # 81 მიმდებარე მიწის ნაკვეთი		არქიტექტურული ნაწილი		
	ი. ვაჩეიშვილი	საკადასტრო კოდი 01.19.22.011.012			საპროექტო გენ-გეგმა	A-103
Tel: 599 153 006	irakli.vacheishvili@gmail.com	ტექსტილის ფაბრიკა, სასაწყობე შენობა	2019 წ.	A3	მ 1/500	