
maqsimaluri simaRlis gansazRvris sqema
m. 1:100

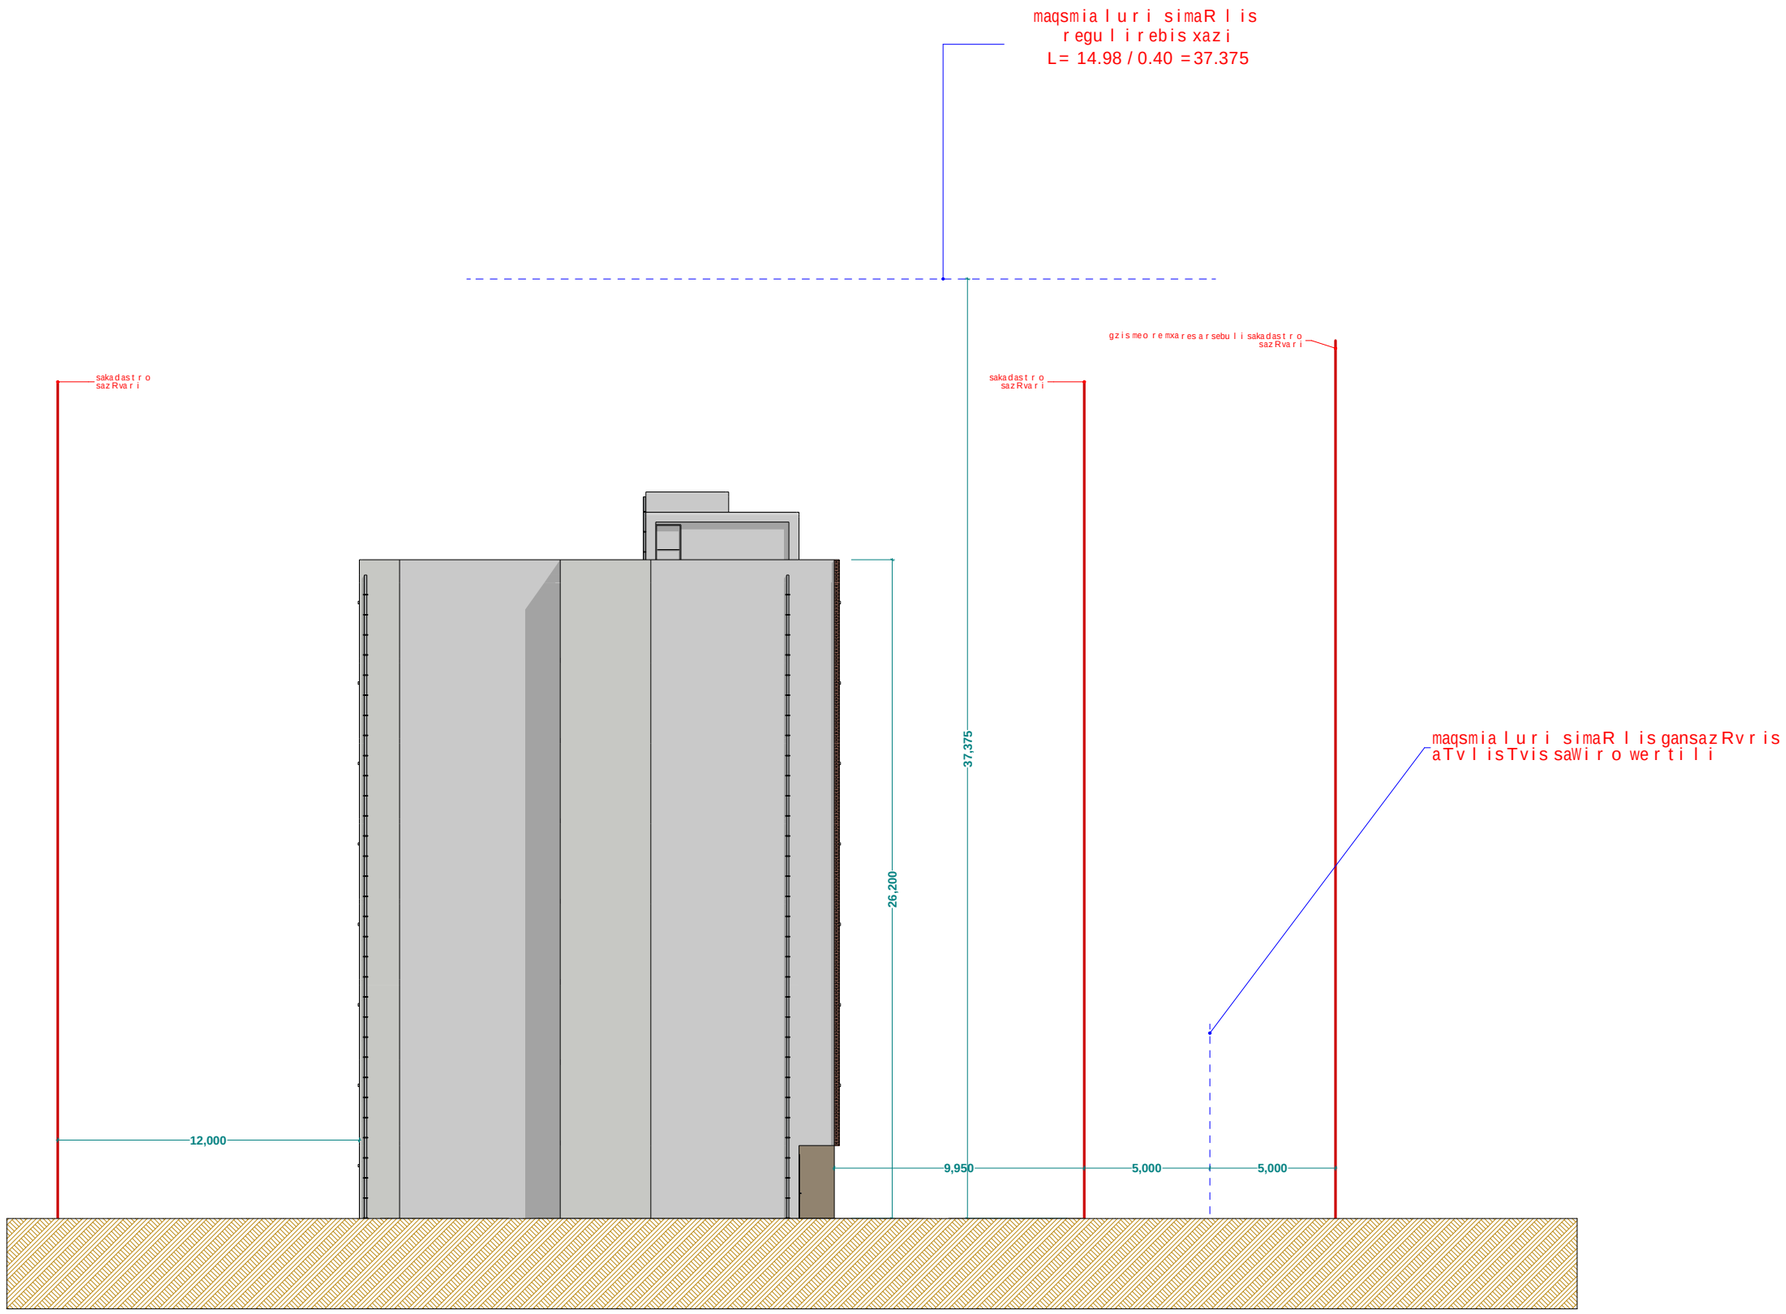

pirobiTi aRniSvnebi

- RerZis xazi
- sakadastro sazRvari
- Wrilis xazi
- blokis kedeli
- gaZlierebuli betonis kedeli-sveti
- gaTboba-kondicirebis adgili
- misawvdomi svla gezi
- gasasvlelamde misadgomi manZili
- sc-2 / d.d_2 — dakavebulobis jguri (qvejguri) / dakavebulobis datvirTva
- b. #6 | 42.2 / 38.2 | 4.0 — saerTo farTi / sazafxulo farTi
- farTobi Sida konturze binis #
- Riobi filaSi
- kedlis cecxlmedegoba (erTsaaTiani)
- kedlis cecxlmedegoba (orsaaTiani)
- sacxovrebeli dakavebuloba
- sadarbazo
- grunti
- mwvane safari
- cxaura tipis mopirkeTeba (gamWoli)
- struqturuli zedapiris niSnuli
- CrdiloeTis aRniSvna

	simbolos saxelwodeba
	saxanZromildgari
	saxanZro ganyofilebasTankavSirissistema
	sagangebo xmovani gangaSis sakomunikacio sistema
	xelis cecxlmaqri
	saxanZro-sangSvelo sansaxurismier gamosayenebeli misaerTebeli - hidranti
	kvamlisavtomaturiaRmonceni
	kvamlzemoreagiremauwyebeli
	avtosaxefi
	saxanZro gangaSis xeliTsamaRTvaikolofi
	gasasvleli

S.p.s. "fleqs arqiteqtura"

Tanamdeboba	gvari	xelmowera
direqtori	i. maziaSvili	
proeqtis avtori	i. maziaSvili	

damkveTi:

proeqtis saxelwodeba:
mravalbiniani sacxovrebeli saxli

misamarTi:
q.Tbilisi sof. diRomi,

masStabi	TariRi	naxazis dasaxeleba
1:100		

stadia	furceli	furclebi
arq. nawili		