ჭრილი 1-1

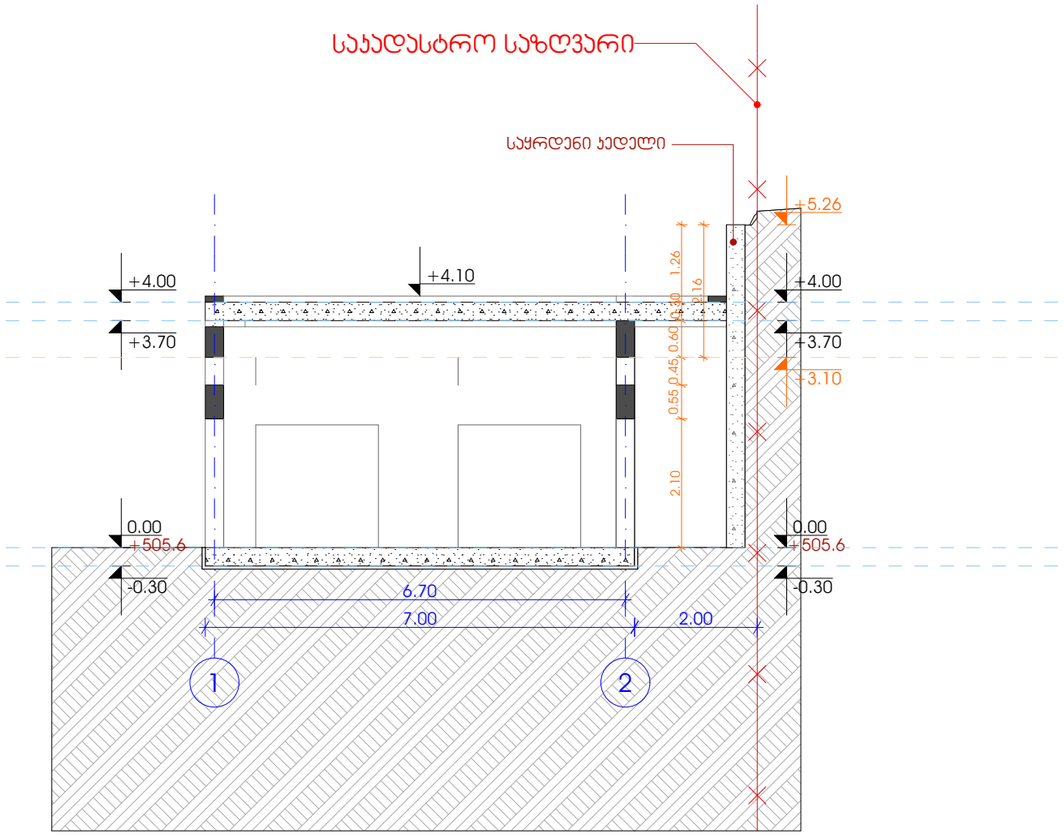

ჭრილი 1-2

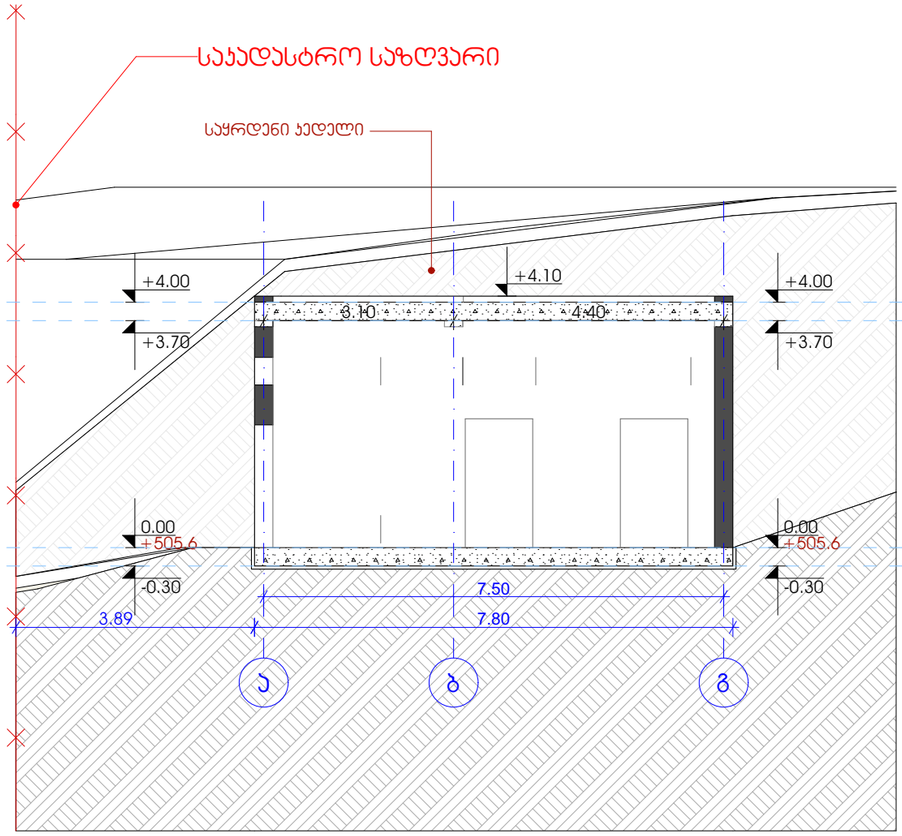

მიდამო

არქიტექტურა & დიზაინი

პროექტის დასახელება:

თელასის სატრანსფორმატორო და დანლაგარის შენობა

ექსპლიკაცია

შენიშვნები და სიმბოლოები

- საჯდასტრო საზღვარი
- იატაკის ნიშნული
- ჭრილის ხაზი
- ღერძის ხაზი

ნახაზის დასახელება

ჭრილი 1-1 ჭრილი 1-2

მასშტაბი 1:100

საავტორო ჯგუფი:

არქ. გ. ჭყონია

არქ. გ.სამხარაძე

არქ. ბ. ბალიაშვილი

არქ. ა.ჩიქოვანი

არქ. დ.დანელია

თარიღი 21.05.2020

ფურცელი

გვ.რაოდ.	გვერდი

ჭრილი 2-1

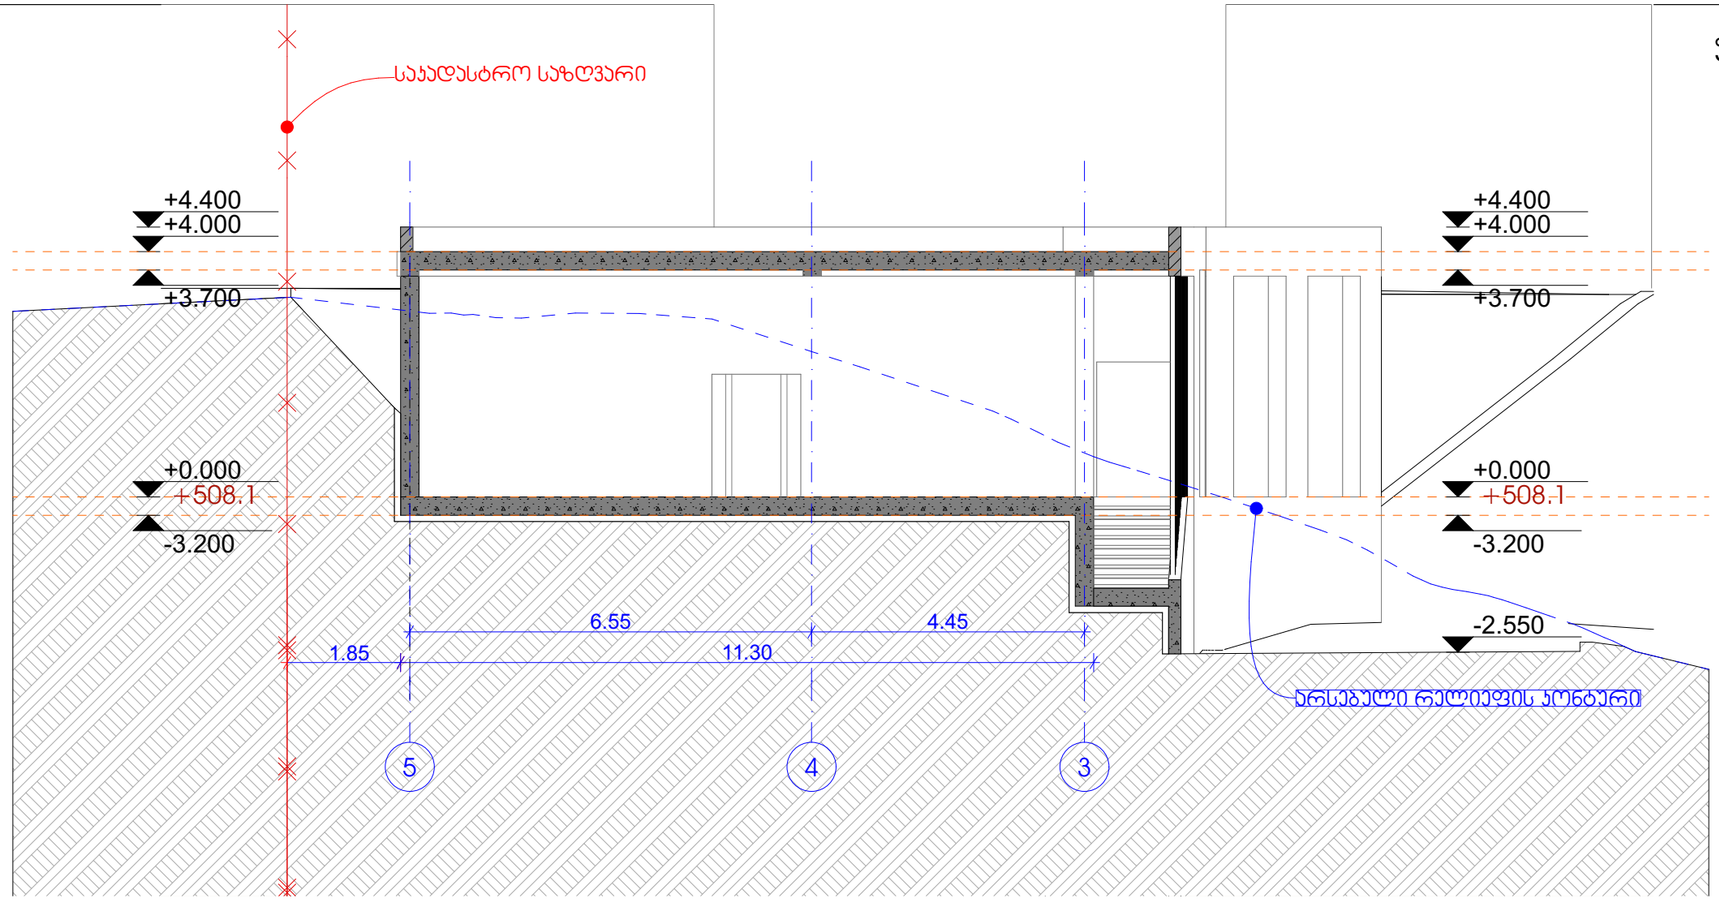

ჭრილი 2-2

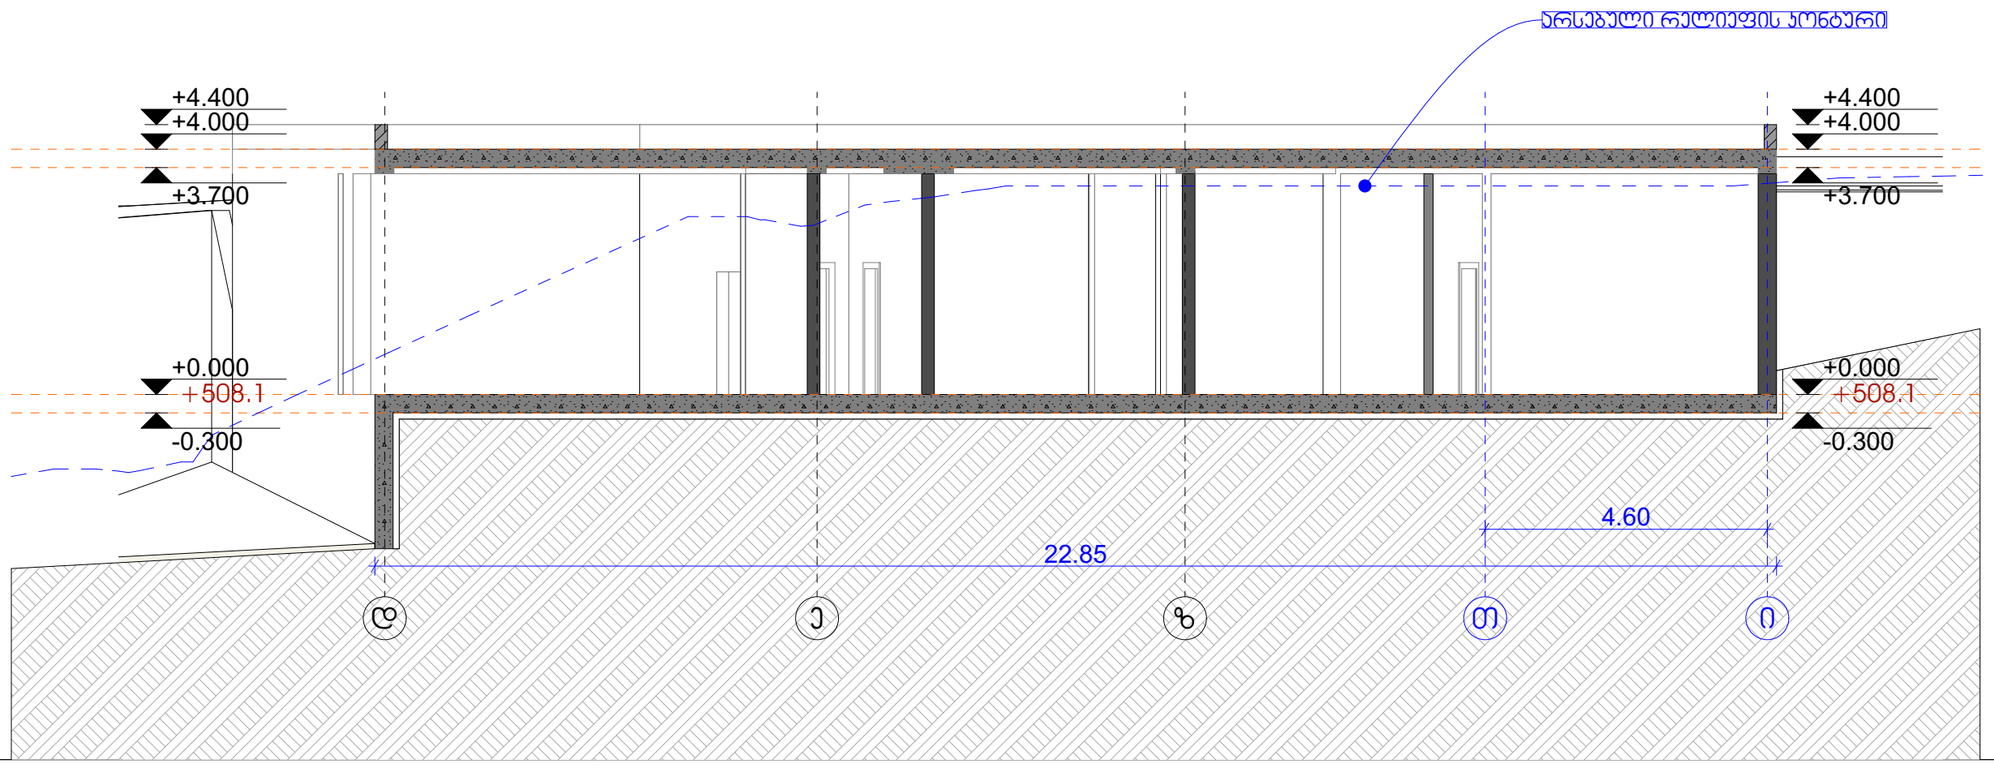

მიდამო

არქიტექტურა & დიზაინი

პროექტის დასახელება:

თელასის სპორტნაგებობორო და დანდობარის შენობა

ექსპლიკაცია

შენიშვნები და სიმბოლოები

საპროექტო საზღვარი

იატაკის ნიშნული

ჭრილის ხაზი

ღერძის ხაზი

ნახაზის დასახელება

ჭრილი 2-1 ჭრილი 2-2

მასშტაბი 1:100

საავტორო ჯგუფი:

არქ. გ. ჟყონია

არქ. გ.სამხარაძე

არქ. ბ. ბალიაშვილი

არქ. ა.ჩიქოვანი

არქ. დ.დანელია

თარიღი 21.05.2020

ფურცელი

გვ.რაოდ. გვერდი