ქ. თბილისი, მექანიზაციის ქუჩა №1, თორნიკე ერისთავის ქუჩა №2
საკადასტრო კოდი 01.12.12.001.391

ტოპოგრაფიული გეგმა

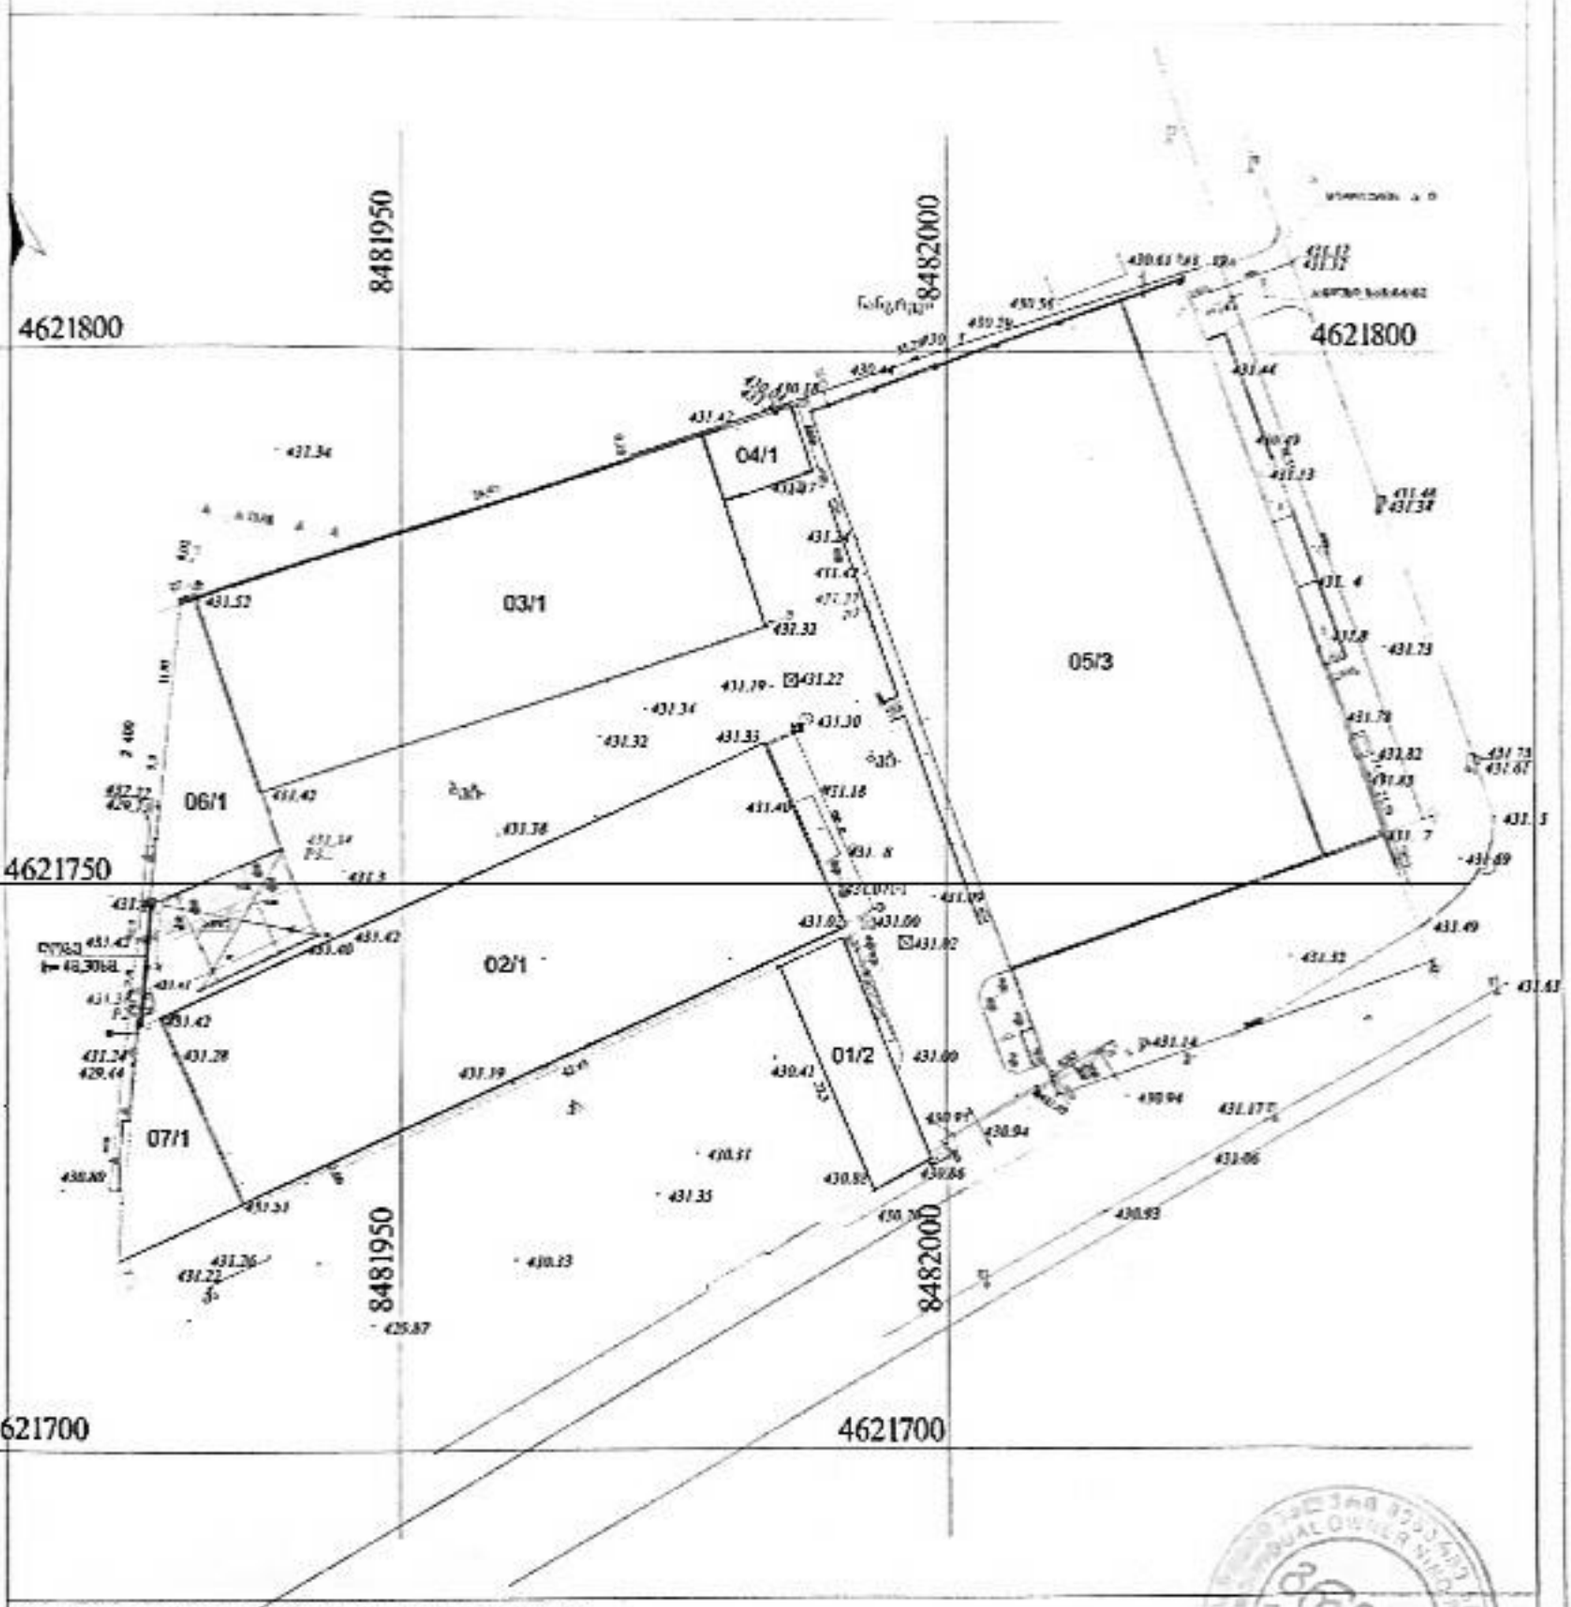

მასშტაბი 1:500		08.01.2019 წ.

საპროექტო გენ-გეგმა

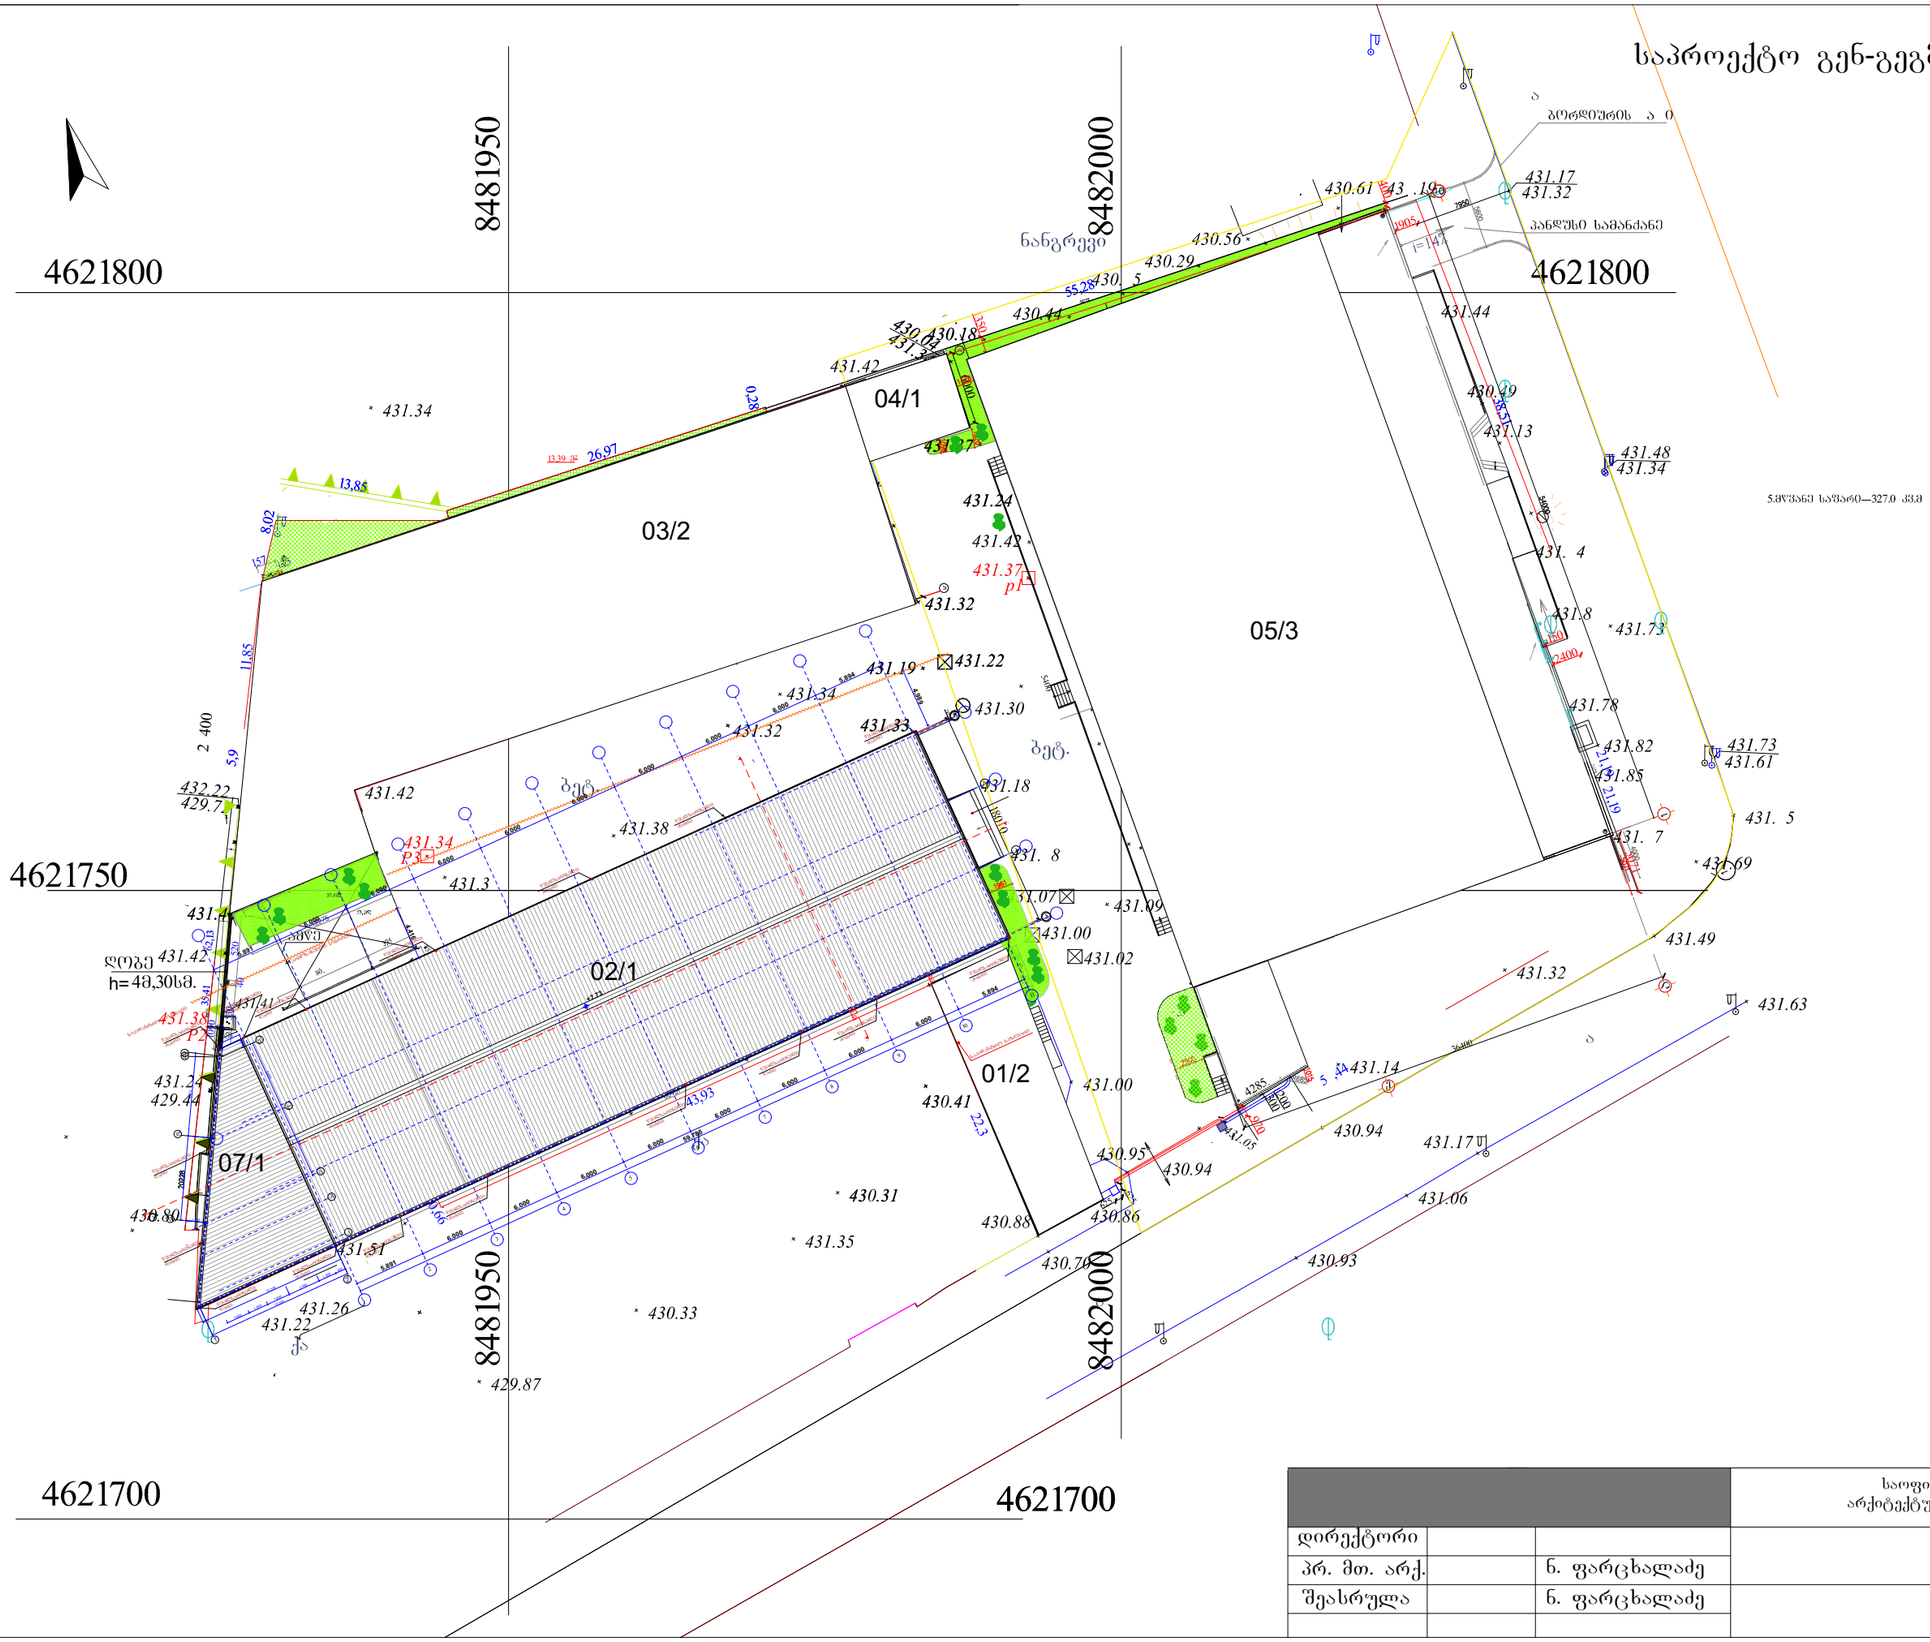
8481950
8482000
4621800
4621800
4621750
4621700
4621700
ნანგრევი
04/1
03/2
05/3
02/1
01/2
07/1
ბეტ.
ღობე
h=40,30სმ.
ბოძი
ანძა
საბურავი
ტელეფონის ბოძი
ელექტრო ბოძი
ბოძი
ანძა
ბოძი
ბოძი
ანძა
ბოძი
ბოძი
ბოძი

არსებული გენ-გეგმა

4621800 8481950 8482000 4621800

4621750

4621700 8481950 8482000 4621700

04/1 03/2 05/3 02/1 01/2 07/1

ნანგრევი

ბეტ.

ბეტ.

ბეტ.