
გენგეგმა მ. 1:500

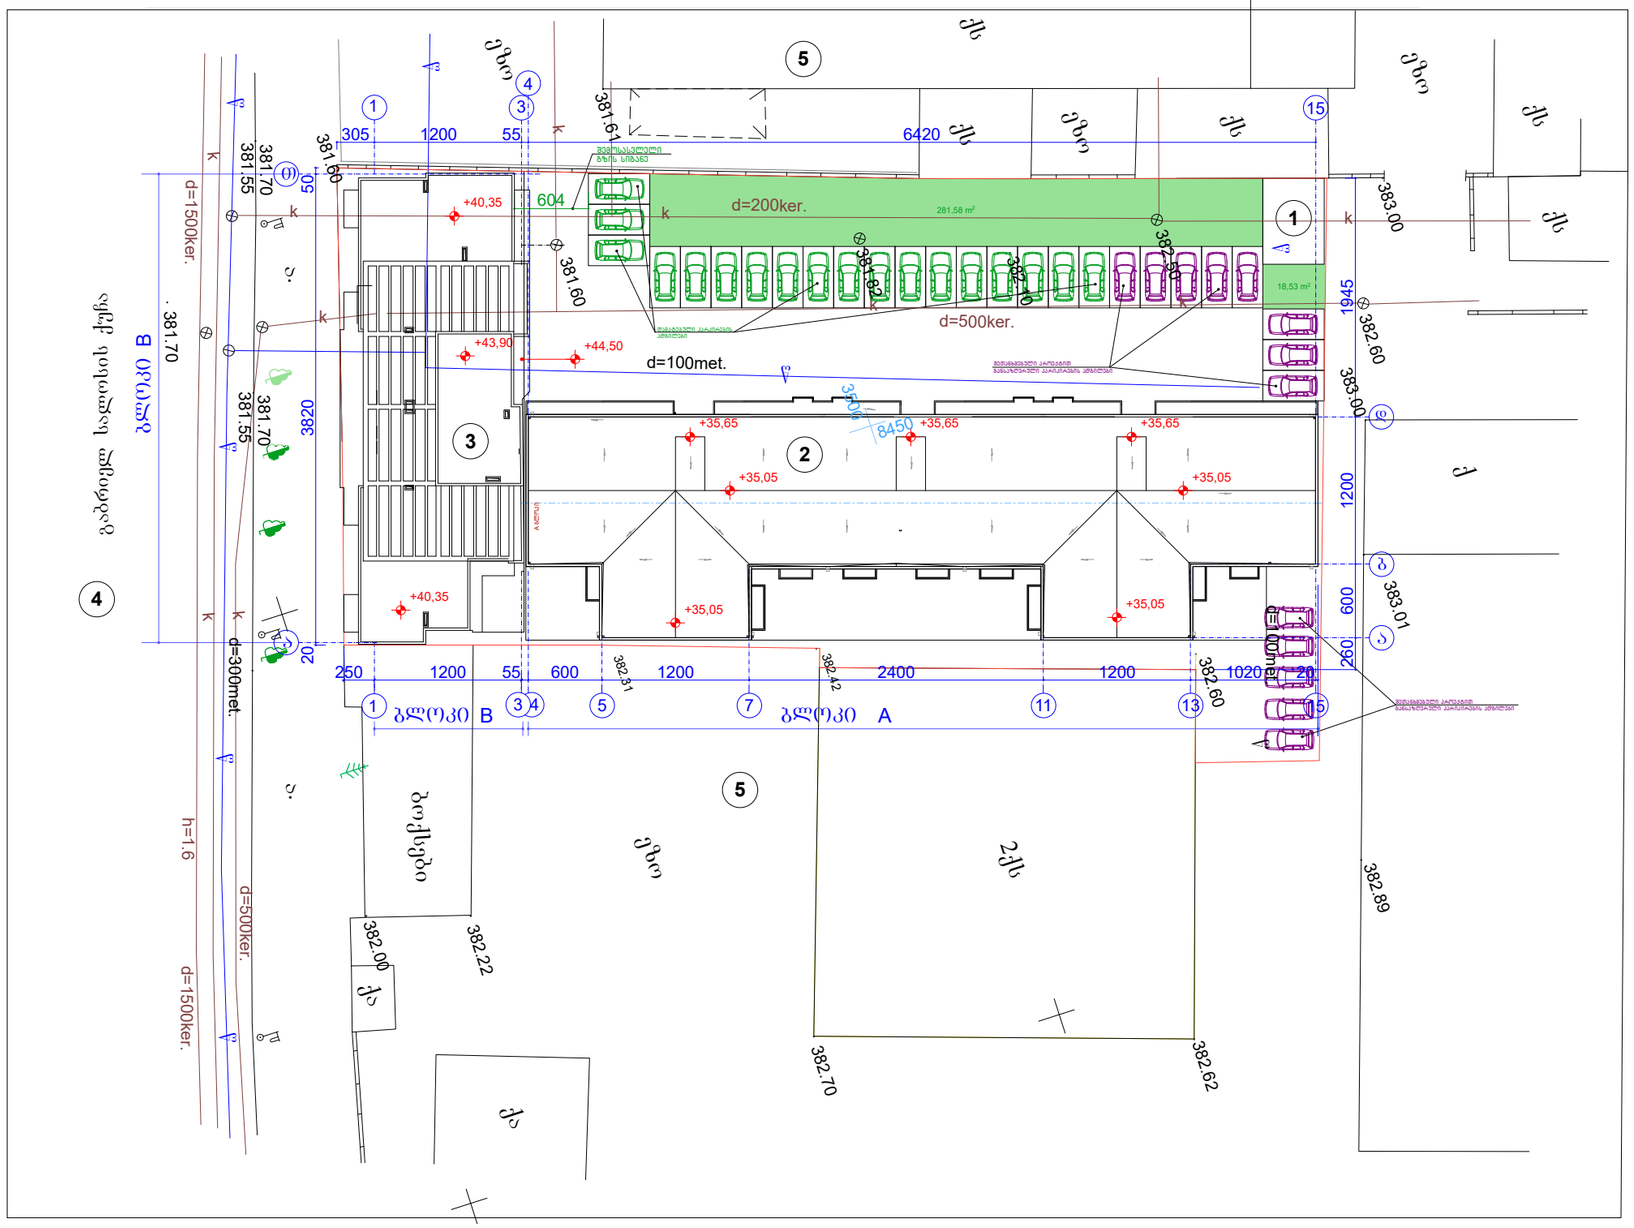

ექსპლიკაცია

1. ელექტრო სატრანსფორმატორო
2. A ბლოკი
3. B ბლოკი
4. გაბრიელ სალოსის ქუჩა
5. მომიჯნავე მიწის ნაკვეთები

MARCH DESIGN	შპს „მარჩ დიზაინ”		ქ. თბილისში ბერი გაბრიელ სალოსის გამზ. №120-ში (ყოფ. ბ.ხმელნიცკის ქ.კორექტირებული პროექტი		
თანამდებობა	გვარი	ხელმოწ.	არქიტექტურული ნაწილი		
დირექტორი	რ. გეთიაშვილი				
პრ. მთ. არქ.	თ.ზანდარაშვილი				
შეასრულა	რ. გეთიაშვილი		გენგეგმა	სტად.	ფურც. რაოდ.
შეამოწმა	თ.ზანდარაშვილმა				