ჭრილი 1-1



დამკვეთი:
შ.პ.ს "პროექ " ID 405194613

თანამდებობა	გვარი	ხელმოწერა
პროექტის მთ არქიტექტორი	თ. კვირცხალია	
შესრულა:	თ. კვირცხალია	


ფუნქცია: ინდივიდუალური ერთბინიანი საცხოვრებელი სახლი

მისამართი:
ქ. თბილისი სოფ. დიღომი ქედის ბოლოს ნაკვეთის კოდი 01.72.14.094.502

ჭრილი 1-1

სტადია	მასშტაბი	ფორმატი	ფურცელი
ა. ნ.	1:100	A3	

ჭრილი 2-2

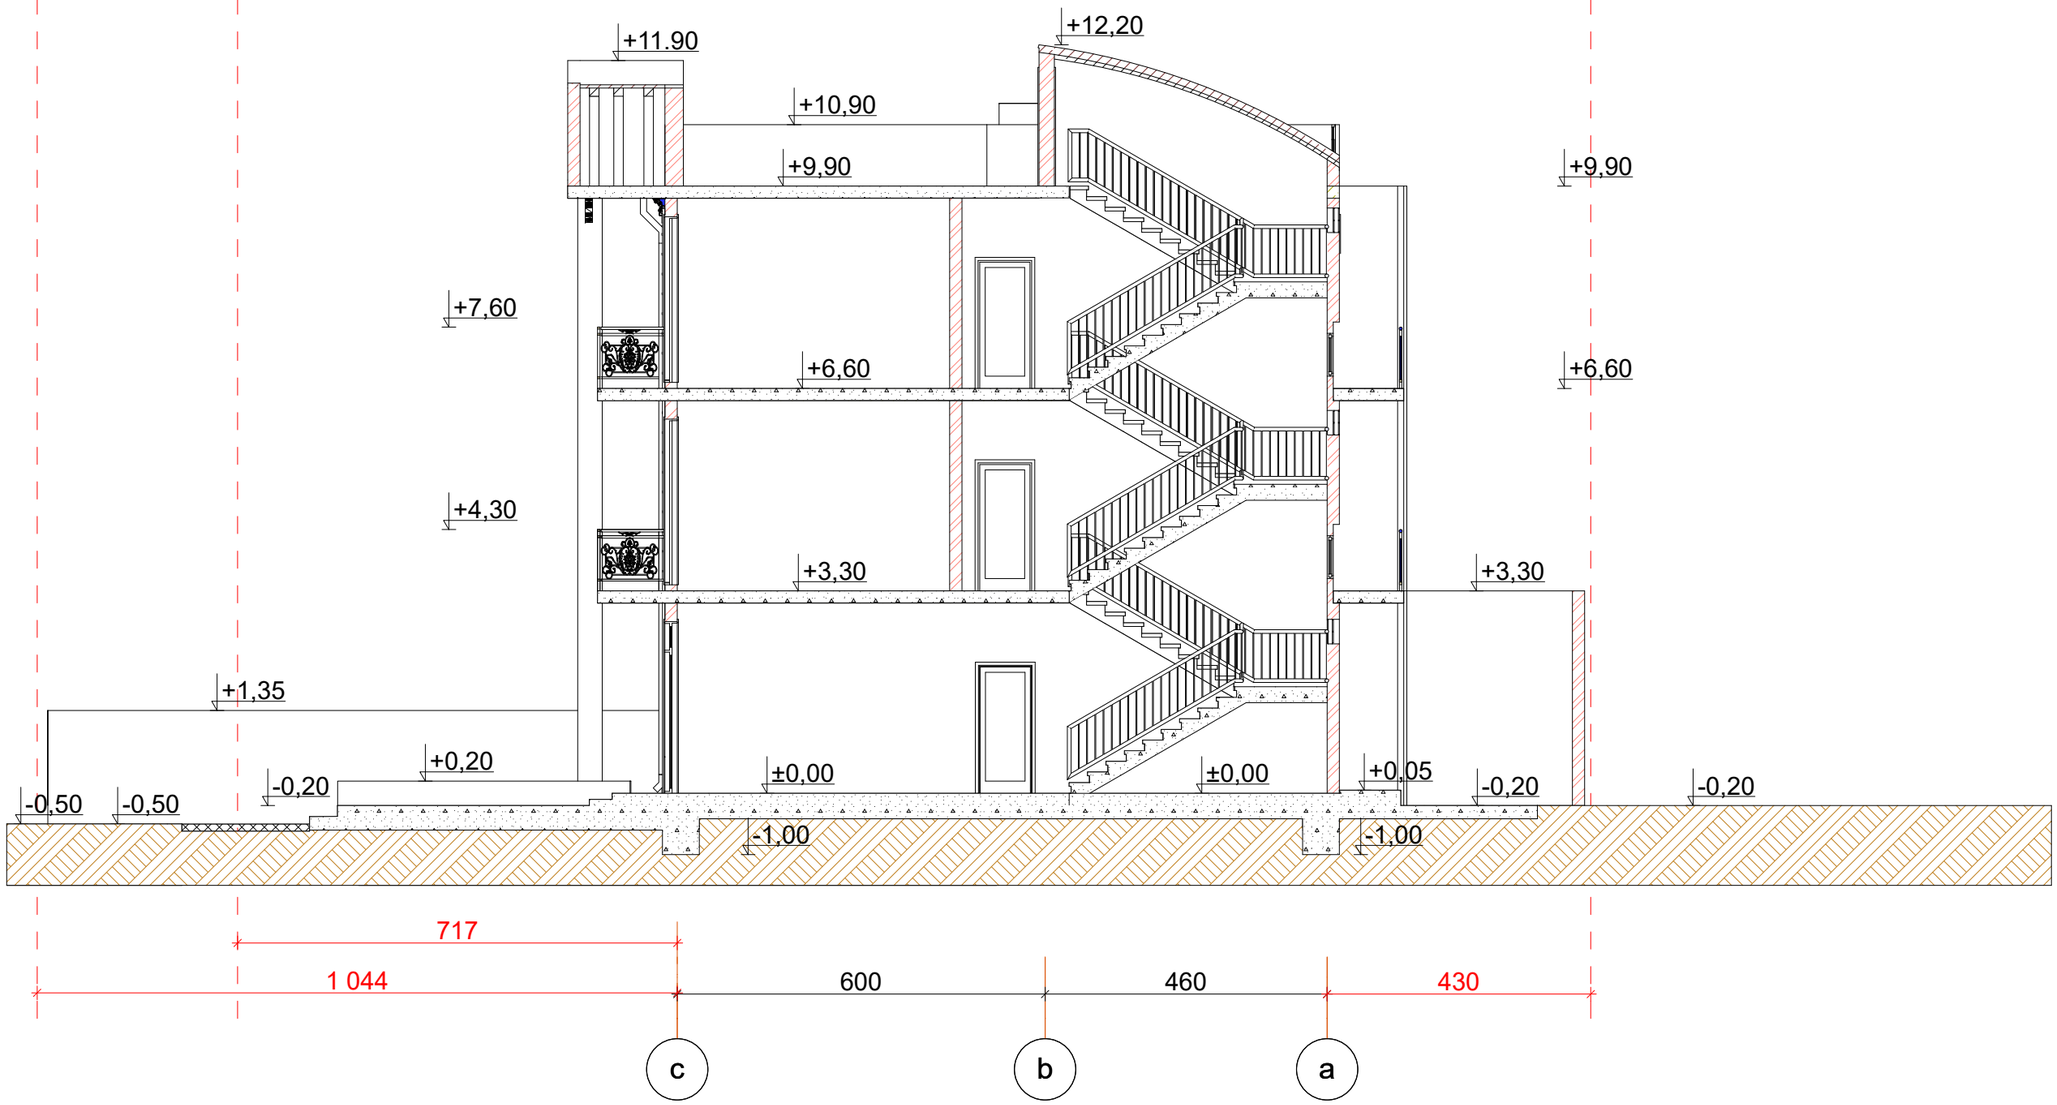

დამკვეთი: შ.პ.ს "პროექ " ID 405194613		
თანამდებობა	გვარი	ხელმოწერა
პროექტის მთ არქიტექტორი	თ. კვირცხალია	
შეასრულა:	თ. კვირცხალია	
ფუნქცია: ინდივიდუალური ერთბინიანი საცხოვრებელი სახლი		
მისამართი: ქ. თბილისი სოფ. დიღომი ქედის ბოლოს ნაკვეთის კოდი 01.72.14.094.502		
ჭრილი 2-2		
სტადია	მასშტაბი	ფორმატი	ფურცელი
ა. ნ.	1:100	A3	