ავტოფარეხის გეგმა

ფრამუგა

11
445 მ²

-3.20


-1.80

ექსპლიკაცია

1. ავტოფარეხი 445.00 მ²

2013წ			დამკვეთი
პროექტის მთ.არქ		თ. კვირცხალია	"დიღომი ინვესთმენტის"
შესრულა		თ. კვირცხალია	
ქ. თბილისი სამგალობლოს ჩრდ. დიდი დიღომი I მკრ. ცენტრალური ბაზის მიმდებარედ, შეკვ II (ნაკვეთი N8)		ავტოფარეხის გეგმა მ 1:100	ფურცელი არ-

პირველი სართულის გეგმა

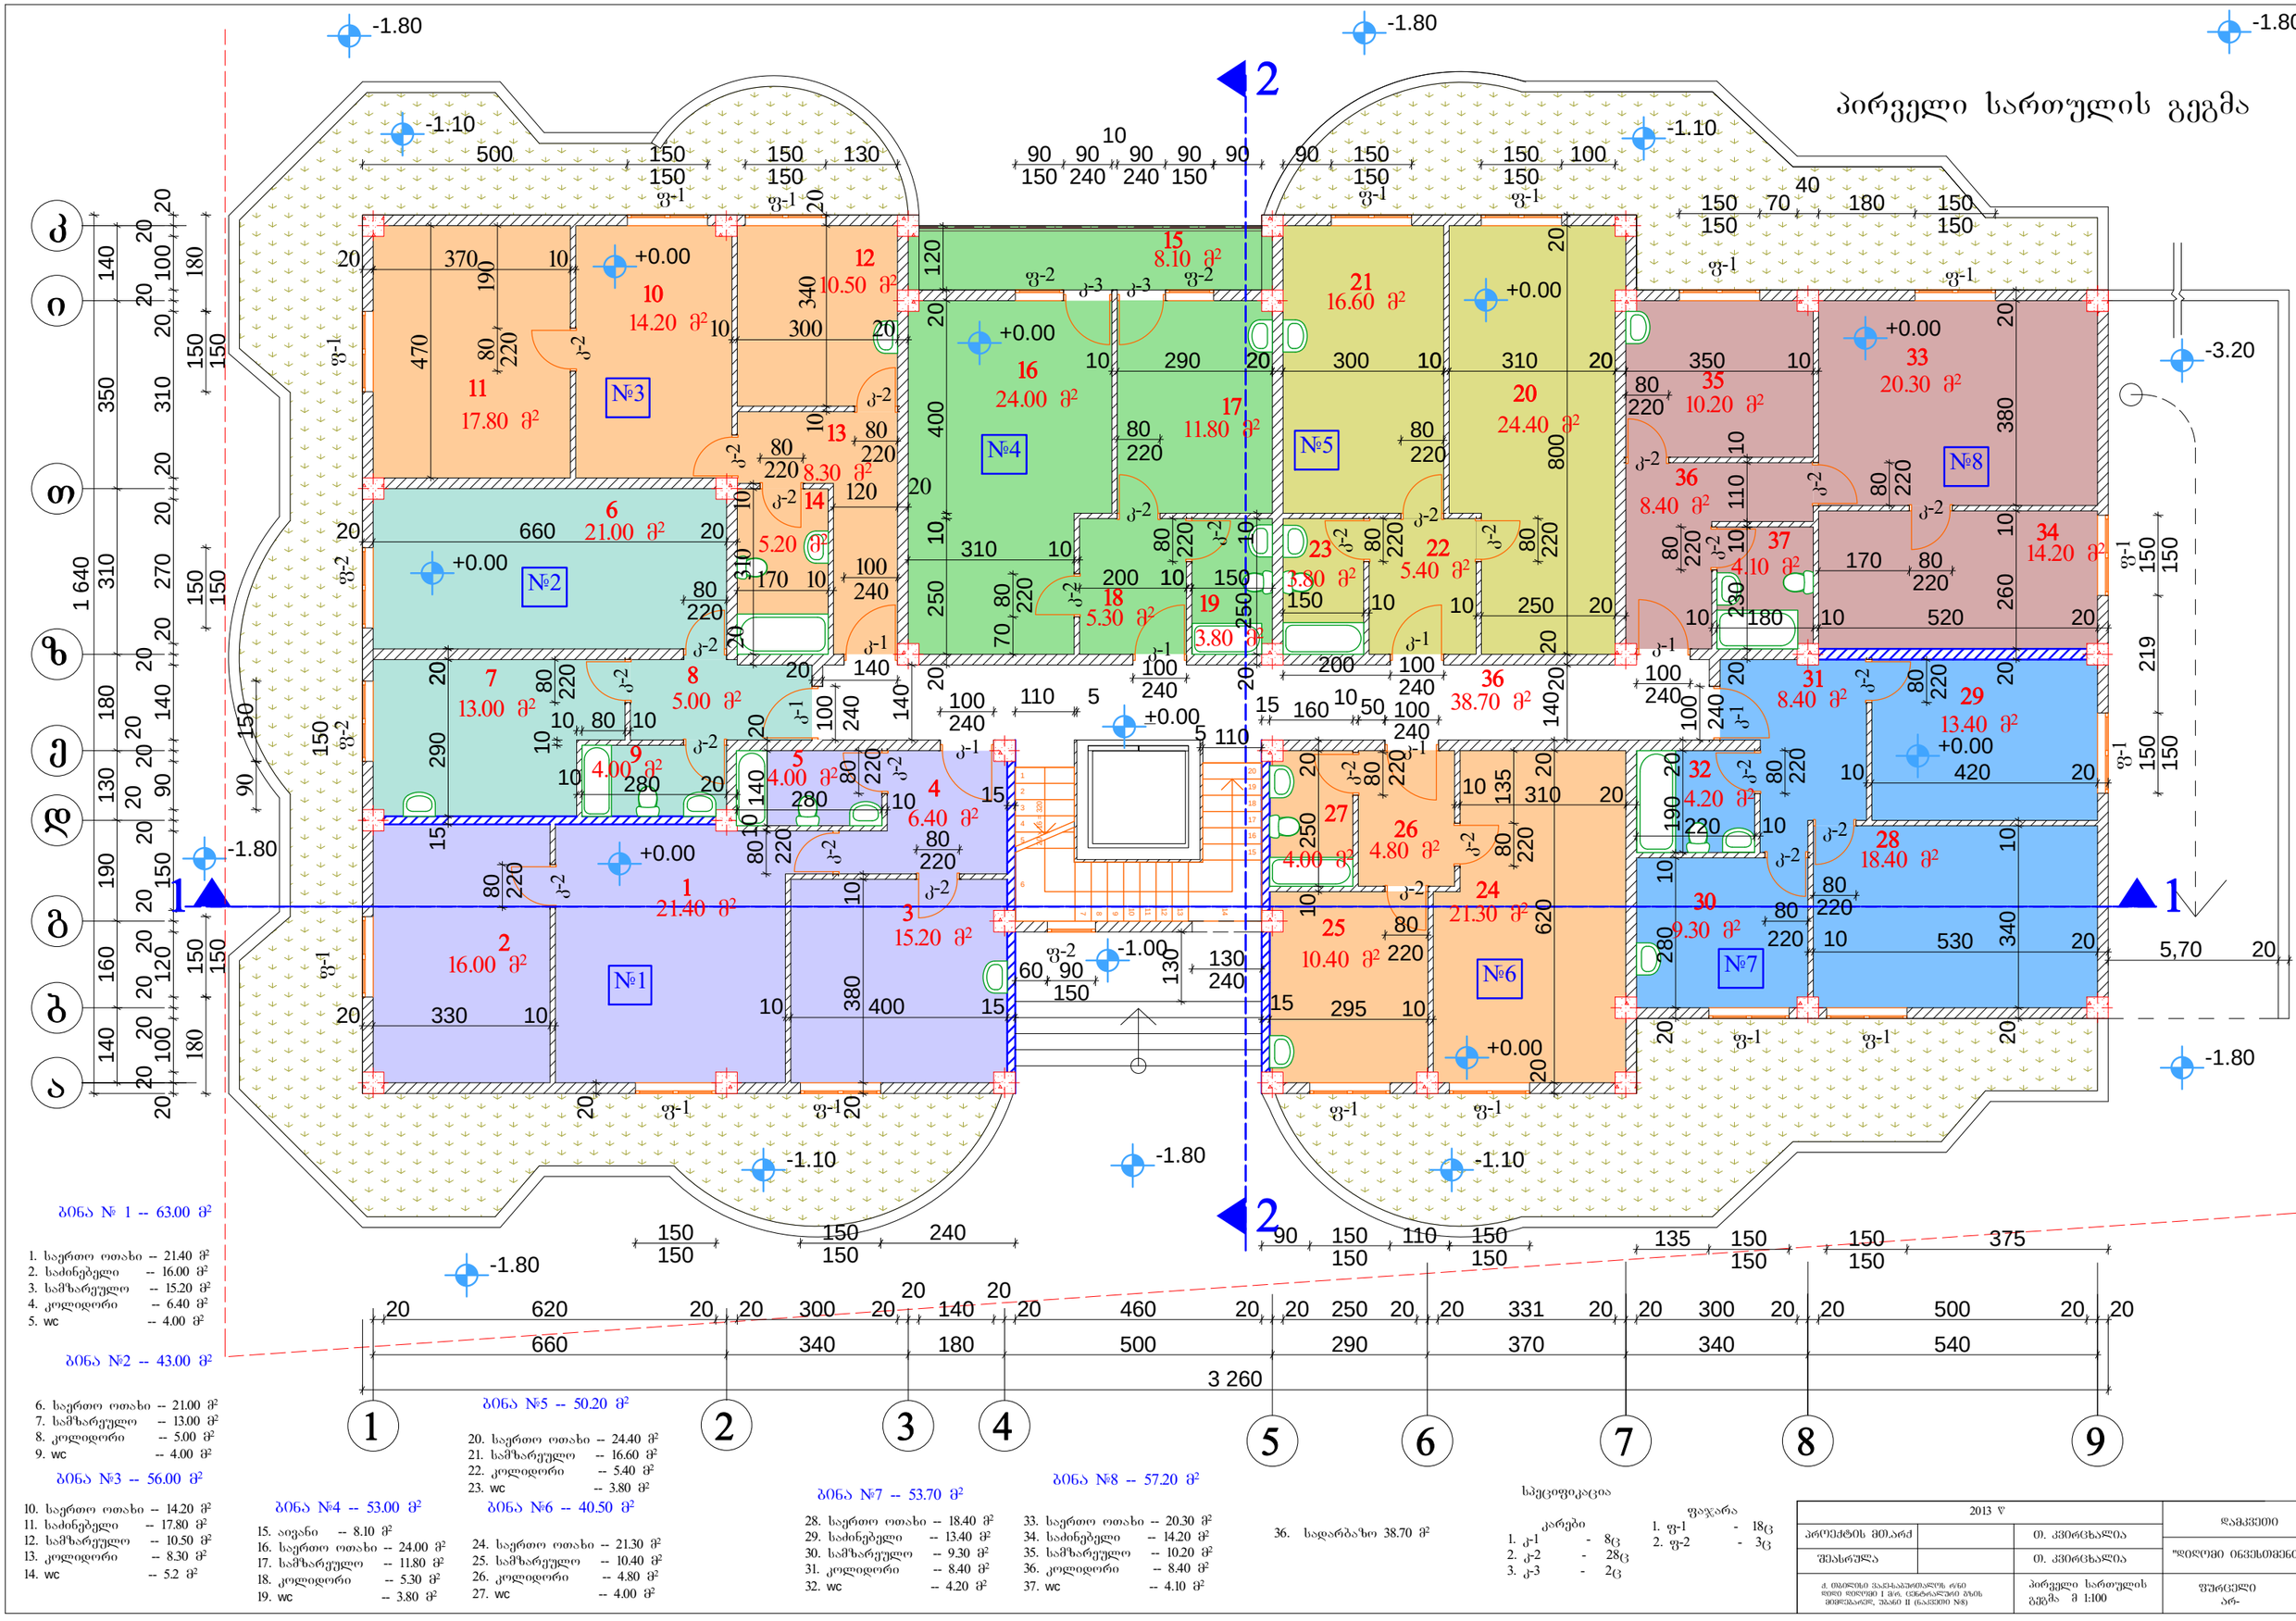

ბინა № 1 -- 63.00 მ²

1. საერთო ოთახი -- 21.40 მ²
2. საძინებელი -- 16.00 მ²
3. სამზარეულო -- 15.20 მ²
4. კოლიდორი -- 6.40 მ²
5. wc -- 4.00 მ²

ბინა №2 -- 43.00 მ²

6. საერთო ოთახი -- 21.00 მ²
7. სამზარეულო -- 13.00 მ²
8. კოლიდორი -- 5.00 მ²
9. wc -- 4.00 მ²

ბინა №3 -- 56.00 მ²

10. საერთო ოთახი -- 14.20 მ²
11. საძინებელი -- 17.80 მ²
12. სამზარეულო -- 10.50 მ²
13. კოლიდორი -- 8.30 მ²
14. wc -- 5.2 მ²

ბინა №4 -- 53.00 მ²

15. აივანი -- 8.10 მ²
16. საერთო ოთახი -- 24.00 მ²
17. სამზარეულო -- 11.80 მ²
18. კოლიდორი -- 5.30 მ²
19. wc -- 3.80 მ²

ბინა №5 -- 50.20 მ²

20. საერთო ოთახი -- 24.40 მ²
21. სამზარეულო -- 16.60 მ²
22. კოლიდორი -- 5.40 მ²
23. wc -- 3.80 მ²

ბინა №6 -- 40.50 მ²

24. საერთო ოთახი -- 21.30 მ²
25. სამზარეულო -- 10.40 მ²
26. კოლიდორი -- 4.80 მ²
27. wc -- 4.00 მ²

ბინა №7 -- 53.70 მ²

28. საერთო ოთახი -- 18.40 მ²
29. საძინებელი -- 13.40 მ²
30. სამზარეულო -- 9.30 მ²
31. კოლიდორი -- 8.40 მ²
32. wc -- 4.20 მ²

ბინა №8 -- 57.20 მ²

33. საერთო ოთახი -- 20.30 მ²
34. საძინებელი -- 14.20 მ²
35. სამზარეულო -- 10.20 მ²
36. კოლიდორი -- 8.40 მ²
37. wc -- 4.10 მ²

36. სადარბაზო 38.70 მ²


სპეციფიკაცია

კარები
1. კ-1 - 8ც
2. კ-2 - 28ც
3. კ-3 - 2ც

ფანჯარა
1. ფ-1 - 18ც
2. ფ-2 - 3ც

2013 წ			დამკვეთი
პროექტის მთ.არქ		ი. კვირცხალია	"ღიღიგი ინვესტიციონი"
შესრულა		ი. კვირცხალია	
ქ. ბათუმში ზანა-ბაბანთალეზე ორი ღიღი ღიღიგი 1 ზ/ტ, ცენტრალური ბაზის მიმდებარედ, ზანა II (ნაკვეთი N8)		პირველი სართულის გეგმა მ 1:100	ფურცელი არ-

მეორე სართულის გეგმა

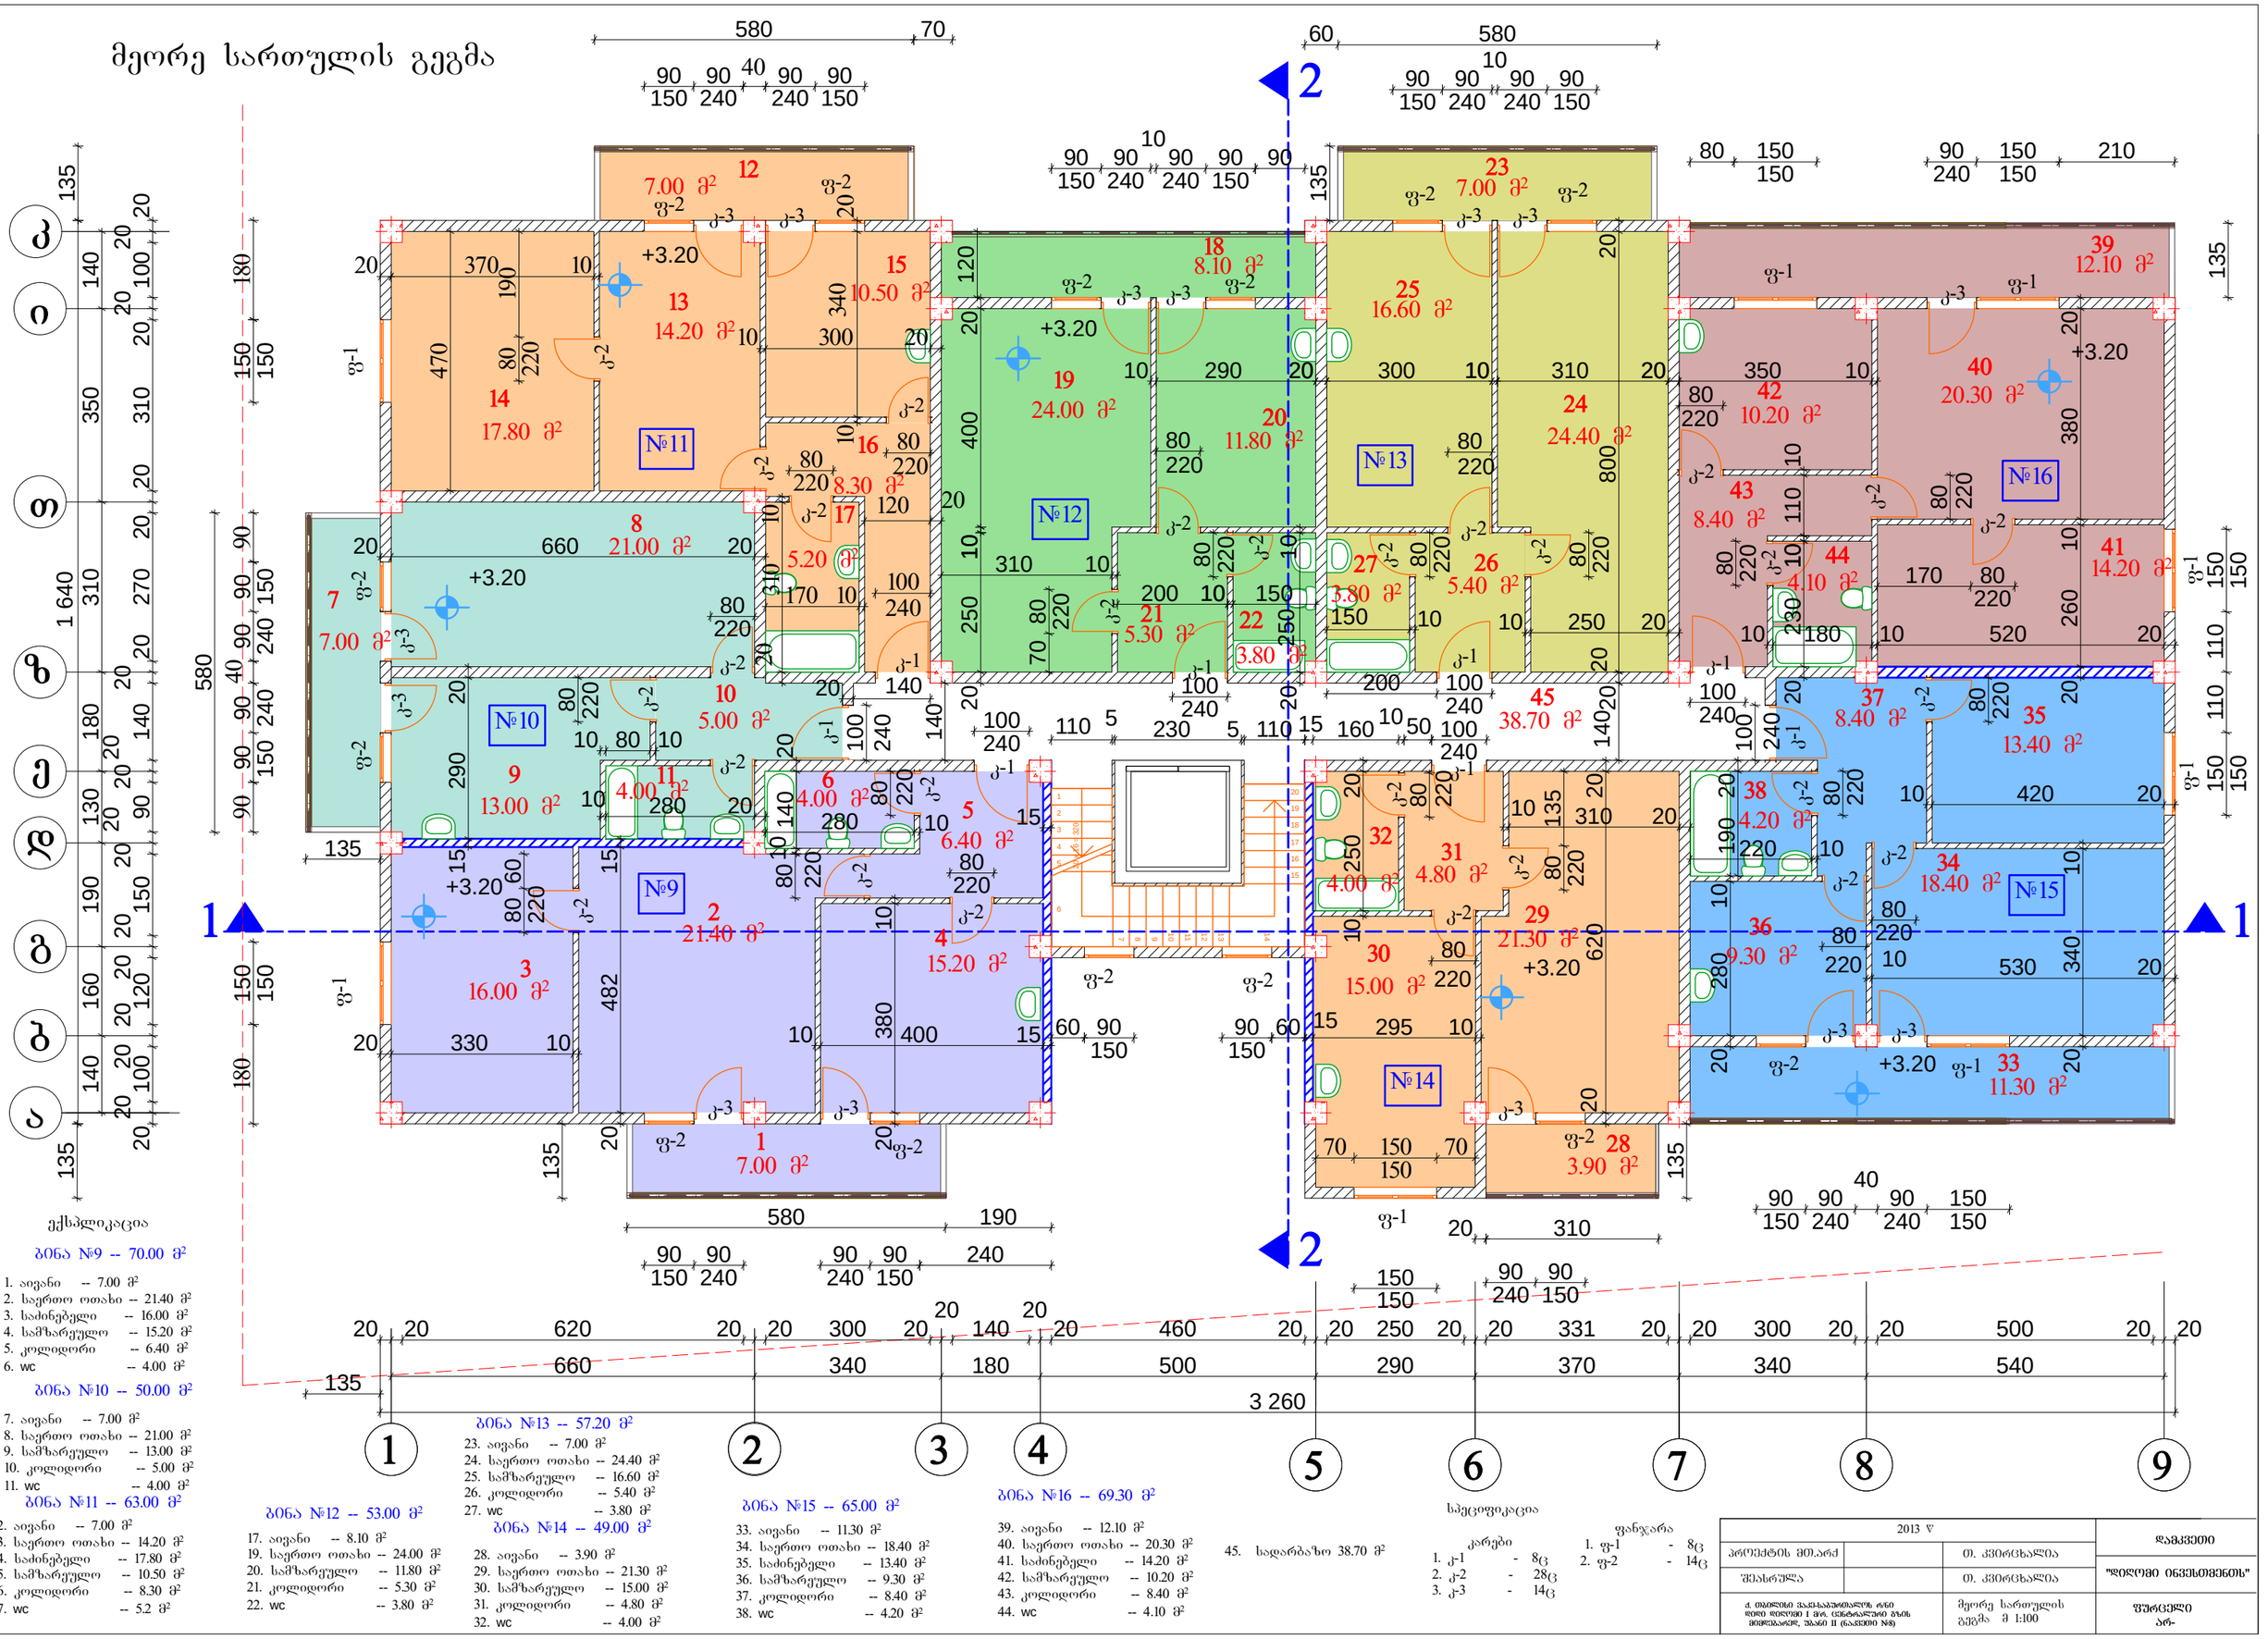

ექსპლიკაცია

ბინა №9 -- 70.00 მ²

1. აივანი -- 7.00 მ²
2. საერთო ოთახი -- 21.40 მ²
3. საძინებელი -- 16.00 მ²
4. სამზარეულო -- 15.20 მ²
5. კოლიდორი -- 6.40 მ²
6. wc -- 4.00 მ²

ბინა №10 -- 50.00 მ²

7. აივანი -- 7.00 მ²
8. საერთო ოთახი -- 21.00 მ²
9. სამზარეულო -- 13.00 მ²
10. კოლიდორი -- 5.00 მ²
11. wc -- 4.00 მ²

ბინა №11 -- 63.00 მ²

12. აივანი -- 7.00 მ²
13. საერთო ოთახი -- 14.20 მ²
14. საძინებელი -- 17.80 მ²
15. სამზარეულო -- 10.50 მ²
16. კოლიდორი -- 8.30 მ²
17. wc -- 5.2 მ²

ბინა №12 -- 53.00 მ²

17. აივანი -- 8.10 მ²
19. საერთო ოთახი -- 24.00 მ²
20. სამზარეულო -- 11.80 მ²
21. კოლიდორი -- 5.30 მ²
22. wc -- 3.80 მ²

ბინა №13 -- 57.20 მ²

23. აივანი -- 7.00 მ²
24. საერთო ოთახი -- 24.40 მ²
25. სამზარეულო -- 16.60 მ²
26. კოლიდორი -- 5.40 მ²
27. wc -- 3.80 მ²

ბინა №14 -- 49.00 მ²

28. აივანი -- 3.90 მ²
29. საერთო ოთახი -- 21.30 მ²
30. სამზარეულო -- 15.00 მ²
31. კოლიდორი -- 4.80 მ²
32. wc -- 4.00 მ²

ბინა №15 -- 65.00 მ²

33. აივანი -- 11.30 მ²
34. საერთო ოთახი -- 18.40 მ²
35. საძინებელი -- 13.40 მ²
36. სამზარეულო -- 9.30 მ²
37. კოლიდორი -- 8.40 მ²
38. wc -- 4.20 მ²

ბინა №16 -- 69.30 მ²

39. აივანი -- 12.10 მ²
40. საერთო ოთახი -- 20.30 მ²
41. საძინებელი -- 14.20 მ²
42. სამზარეულო -- 10.20 მ²
43. კოლიდორი -- 8.40 მ²
44. wc -- 4.10 მ²

45. სადარბაზო 38.70 მ²

საცნობარო

კარები


1. კ-1 - 8ც
2. კ-2 - 28ც
3. კ-3 - 14ც

ფანჯარა

1. ფ-1 - 8ც
2. ფ-2 - 14ც

2013 წ			ღამქვეთი
პროექტის მთ.არქ		თ. კვირცხალია	"ღრუბლი ინვესტიციონს"
შესრულა		თ. კვირცხალია	
ქ. თბილისი ვაკე-საბურთალოს რაიონ ველის ხეობის I მკრ. ცენტრალური ბაზის მიმდებარედ, უბანი II (ნაკვეთი №8)		მეორე სართულის გეგმა მ 1:100	ფურცელი არ-

მესამე სართულის გეგმა

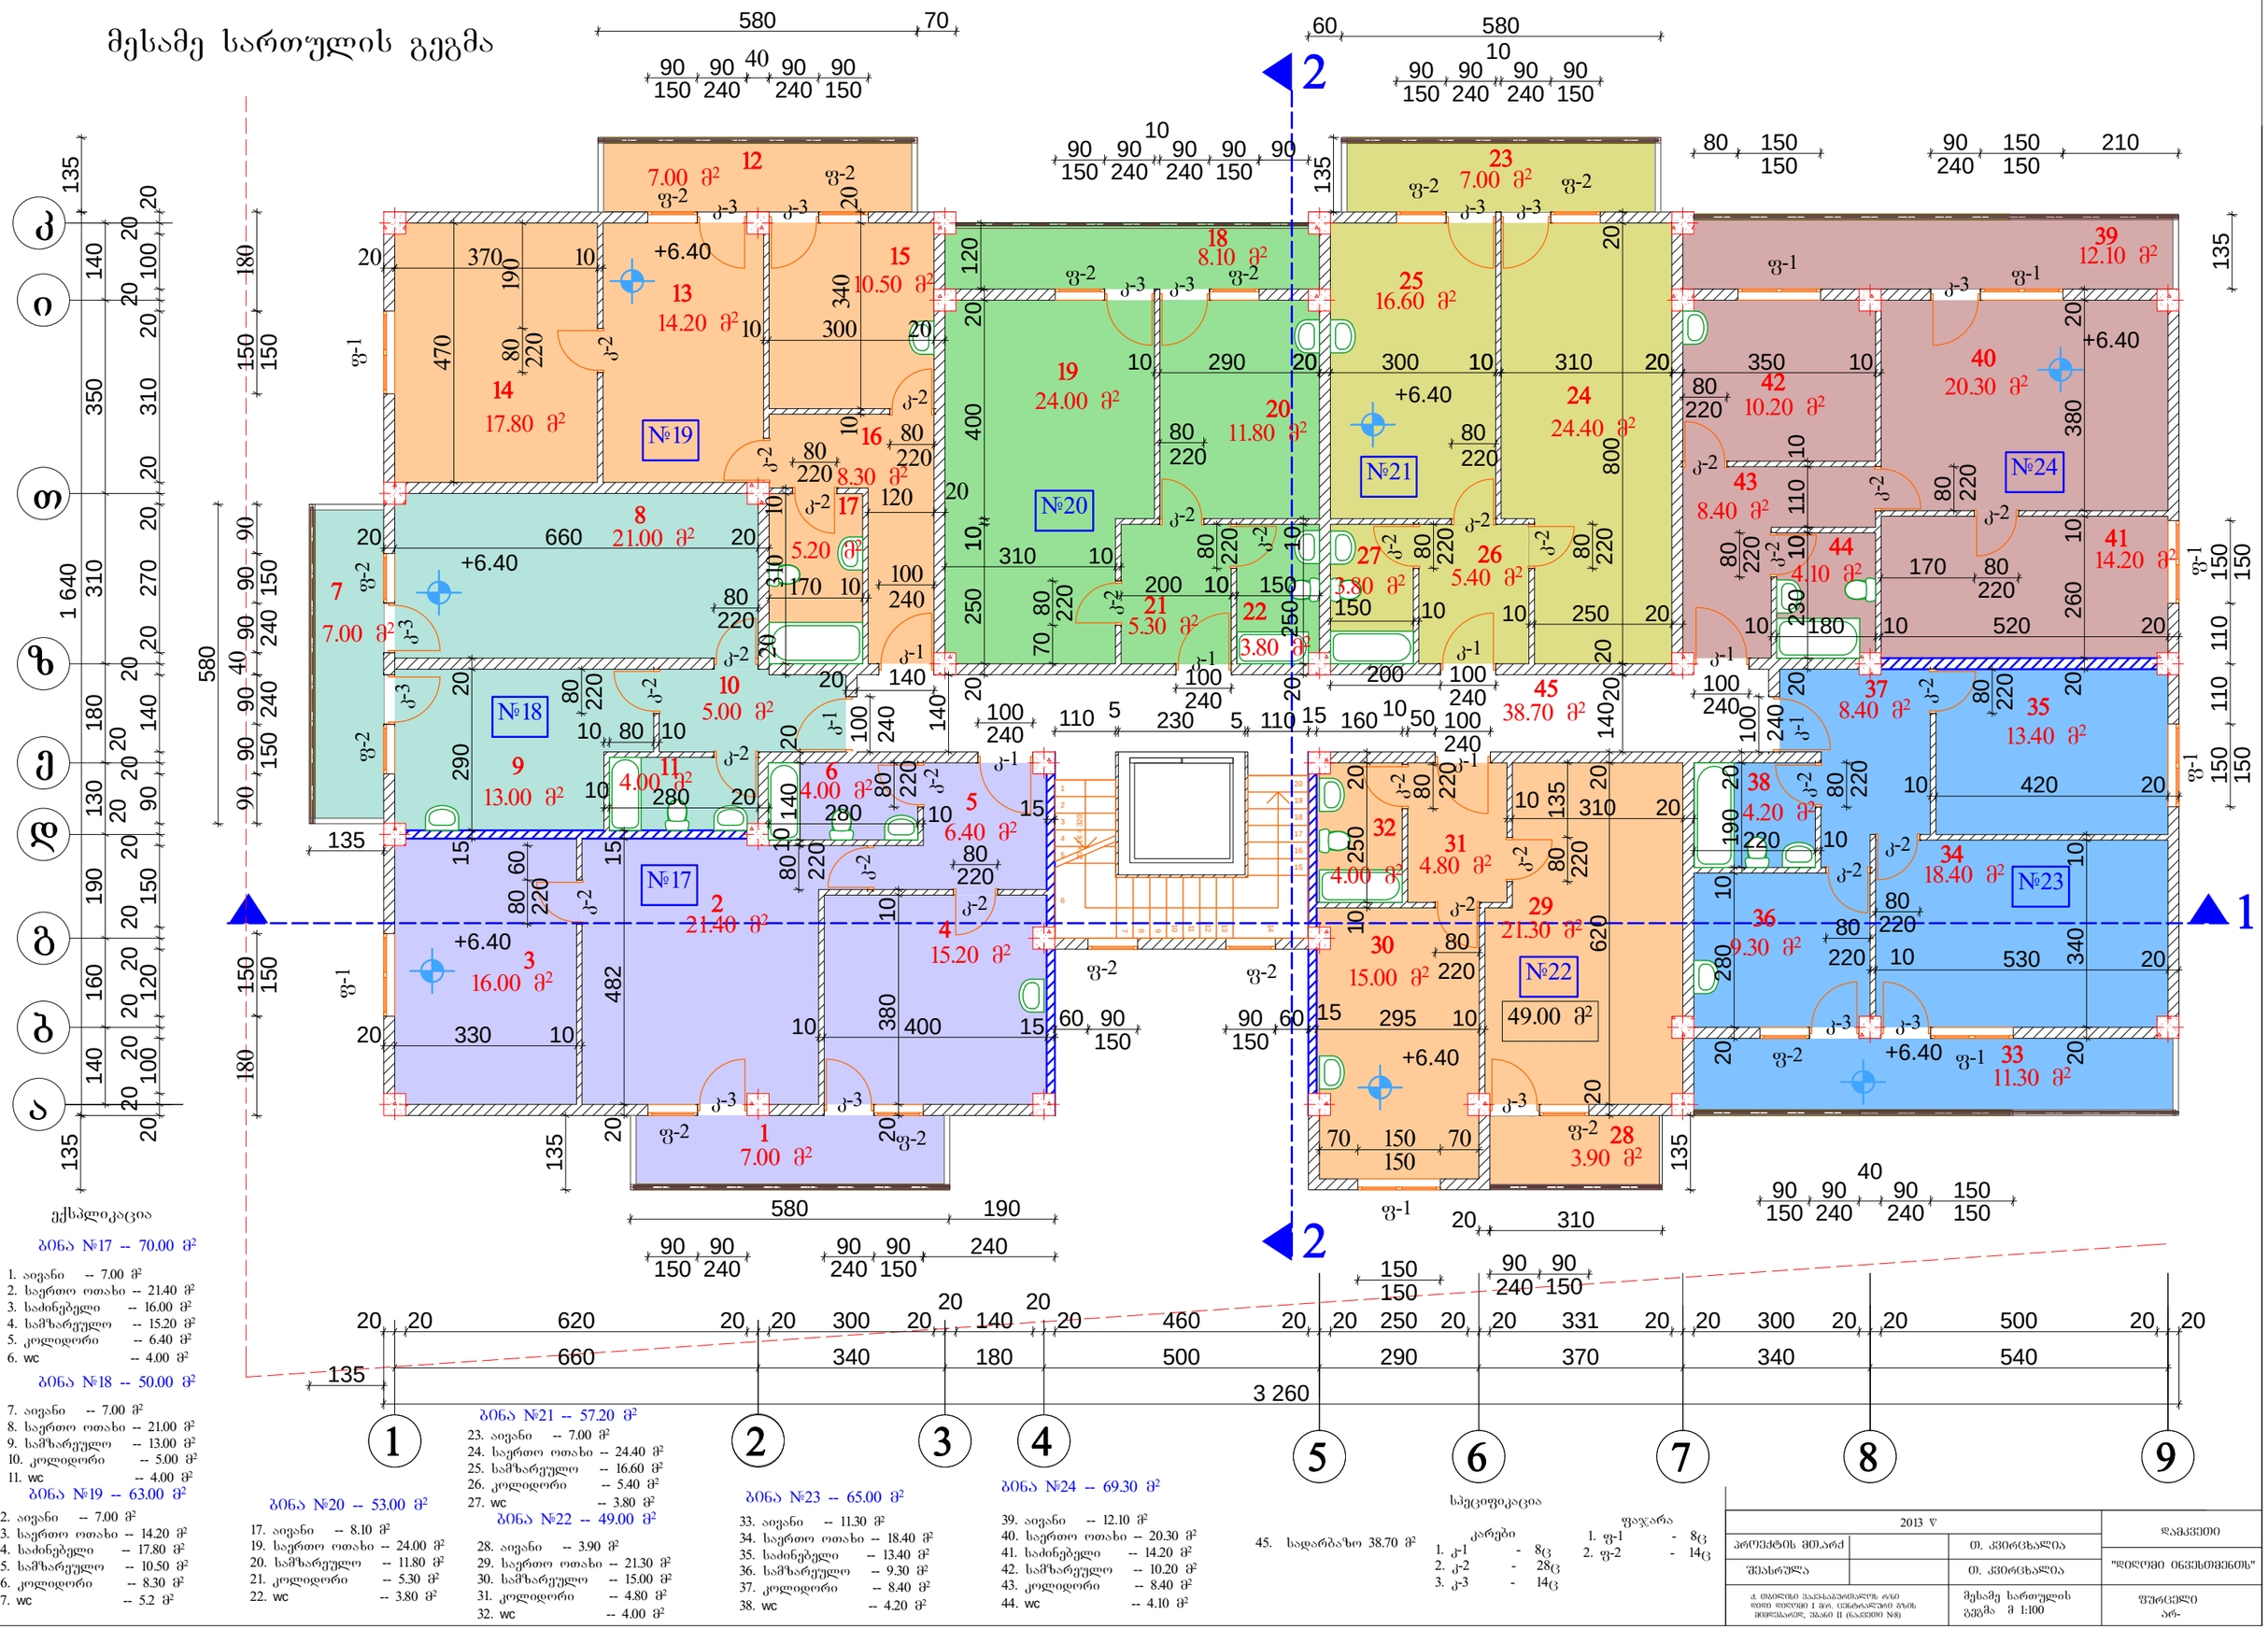

ექსპლიკაცია

ბინა №17 -- 70.00 მ²

1. აივანი -- 7.00 მ²
2. საერთო ოთახი -- 21.40 მ²
3. საძინებელი -- 16.00 მ²
4. სამზარეულო -- 15.20 მ²
5. კოლიდორი -- 6.40 მ²
6. wc -- 4.00 მ²

ბინა №18 -- 50.00 მ²

7. აივანი -- 7.00 მ²
8. საერთო ოთახი -- 21.00 მ²
9. სამზარეულო -- 13.00 მ²
10. კოლიდორი -- 5.00 მ²
11. wc -- 4.00 მ²

ბინა №19 -- 63.00 მ²

12. აივანი -- 7.00 მ²
13. საერთო ოთახი -- 14.20 მ²
14. საძინებელი -- 17.80 მ²
15. სამზარეულო -- 10.50 მ²
16. კოლიდორი -- 8.30 მ²
17. wc -- 5.2 მ²

ბინა №20 -- 53.00 მ²

17. აივანი -- 8.10 მ²
19. საერთო ოთახი -- 24.00 მ²
20. საძინებელი -- 11.80 მ²
21. კოლიდორი -- 5.30 მ²
22. wc -- 3.80 მ²

ბინა №21 -- 57.20 მ²

23. აივანი -- 7.00 მ²
24. საერთო ოთახი -- 24.40 მ²
25. სამზარეულო -- 16.60 მ²
26. კოლიდორი -- 5.40 მ²
27. wc -- 3.80 მ²

ბინა №22 -- 49.00 მ²

28. აივანი -- 3.90 მ²
29. საერთო ოთახი -- 21.30 მ²
30. სამზარეულო -- 15.00 მ²
31. კოლიდორი -- 4.80 მ²
32. wc -- 4.00 მ²

ბინა №23 -- 65.00 მ²

33. აივანი -- 11.30 მ²
34. საერთო ოთახი -- 18.40 მ²
35. საძინებელი -- 13.40 მ²
36. სამზარეულო -- 9.30 მ²
37. კოლიდორი -- 8.40 მ²
38. wc -- 4.20 მ²

ბინა №24 -- 69.30 მ²

39. აივანი -- 12.10 მ²
40. საერთო ოთახი -- 20.30 მ²
41. საძინებელი -- 14.20 მ²
42. სამზარეულო -- 10.20 მ²
43. კოლიდორი -- 8.40 მ²
44. wc -- 4.10 მ²

45. სადარბაზო 38.70 მ²

სპეციფიკაცია

კარები


1. კ-1	-	8ც
2. კ-2	-	28ც
3. კ-3	-	14ც

ფანჯარა

1. ფ-1	-	8ც
2. ფ-2	-	14ც

2013 წ			დამკვეთი
პროექტის მთ.არქ		თ. კვირცხალია	"ღიღოჟი ინვესთმენტს"
შესრულა		თ. კვირცხალია	
ქ. თბილისი ვაკე-საბურთალოს რ-ნი ფიქრი ფიქრის I ჩიხ. ცენტრალური ბაზის მიმდებარედ, შენი II ნაკვეთი N8)		მესამე სართულის გეგმა მ 1:100	შენობის არ-

მეოთხე სართულის გეგმა

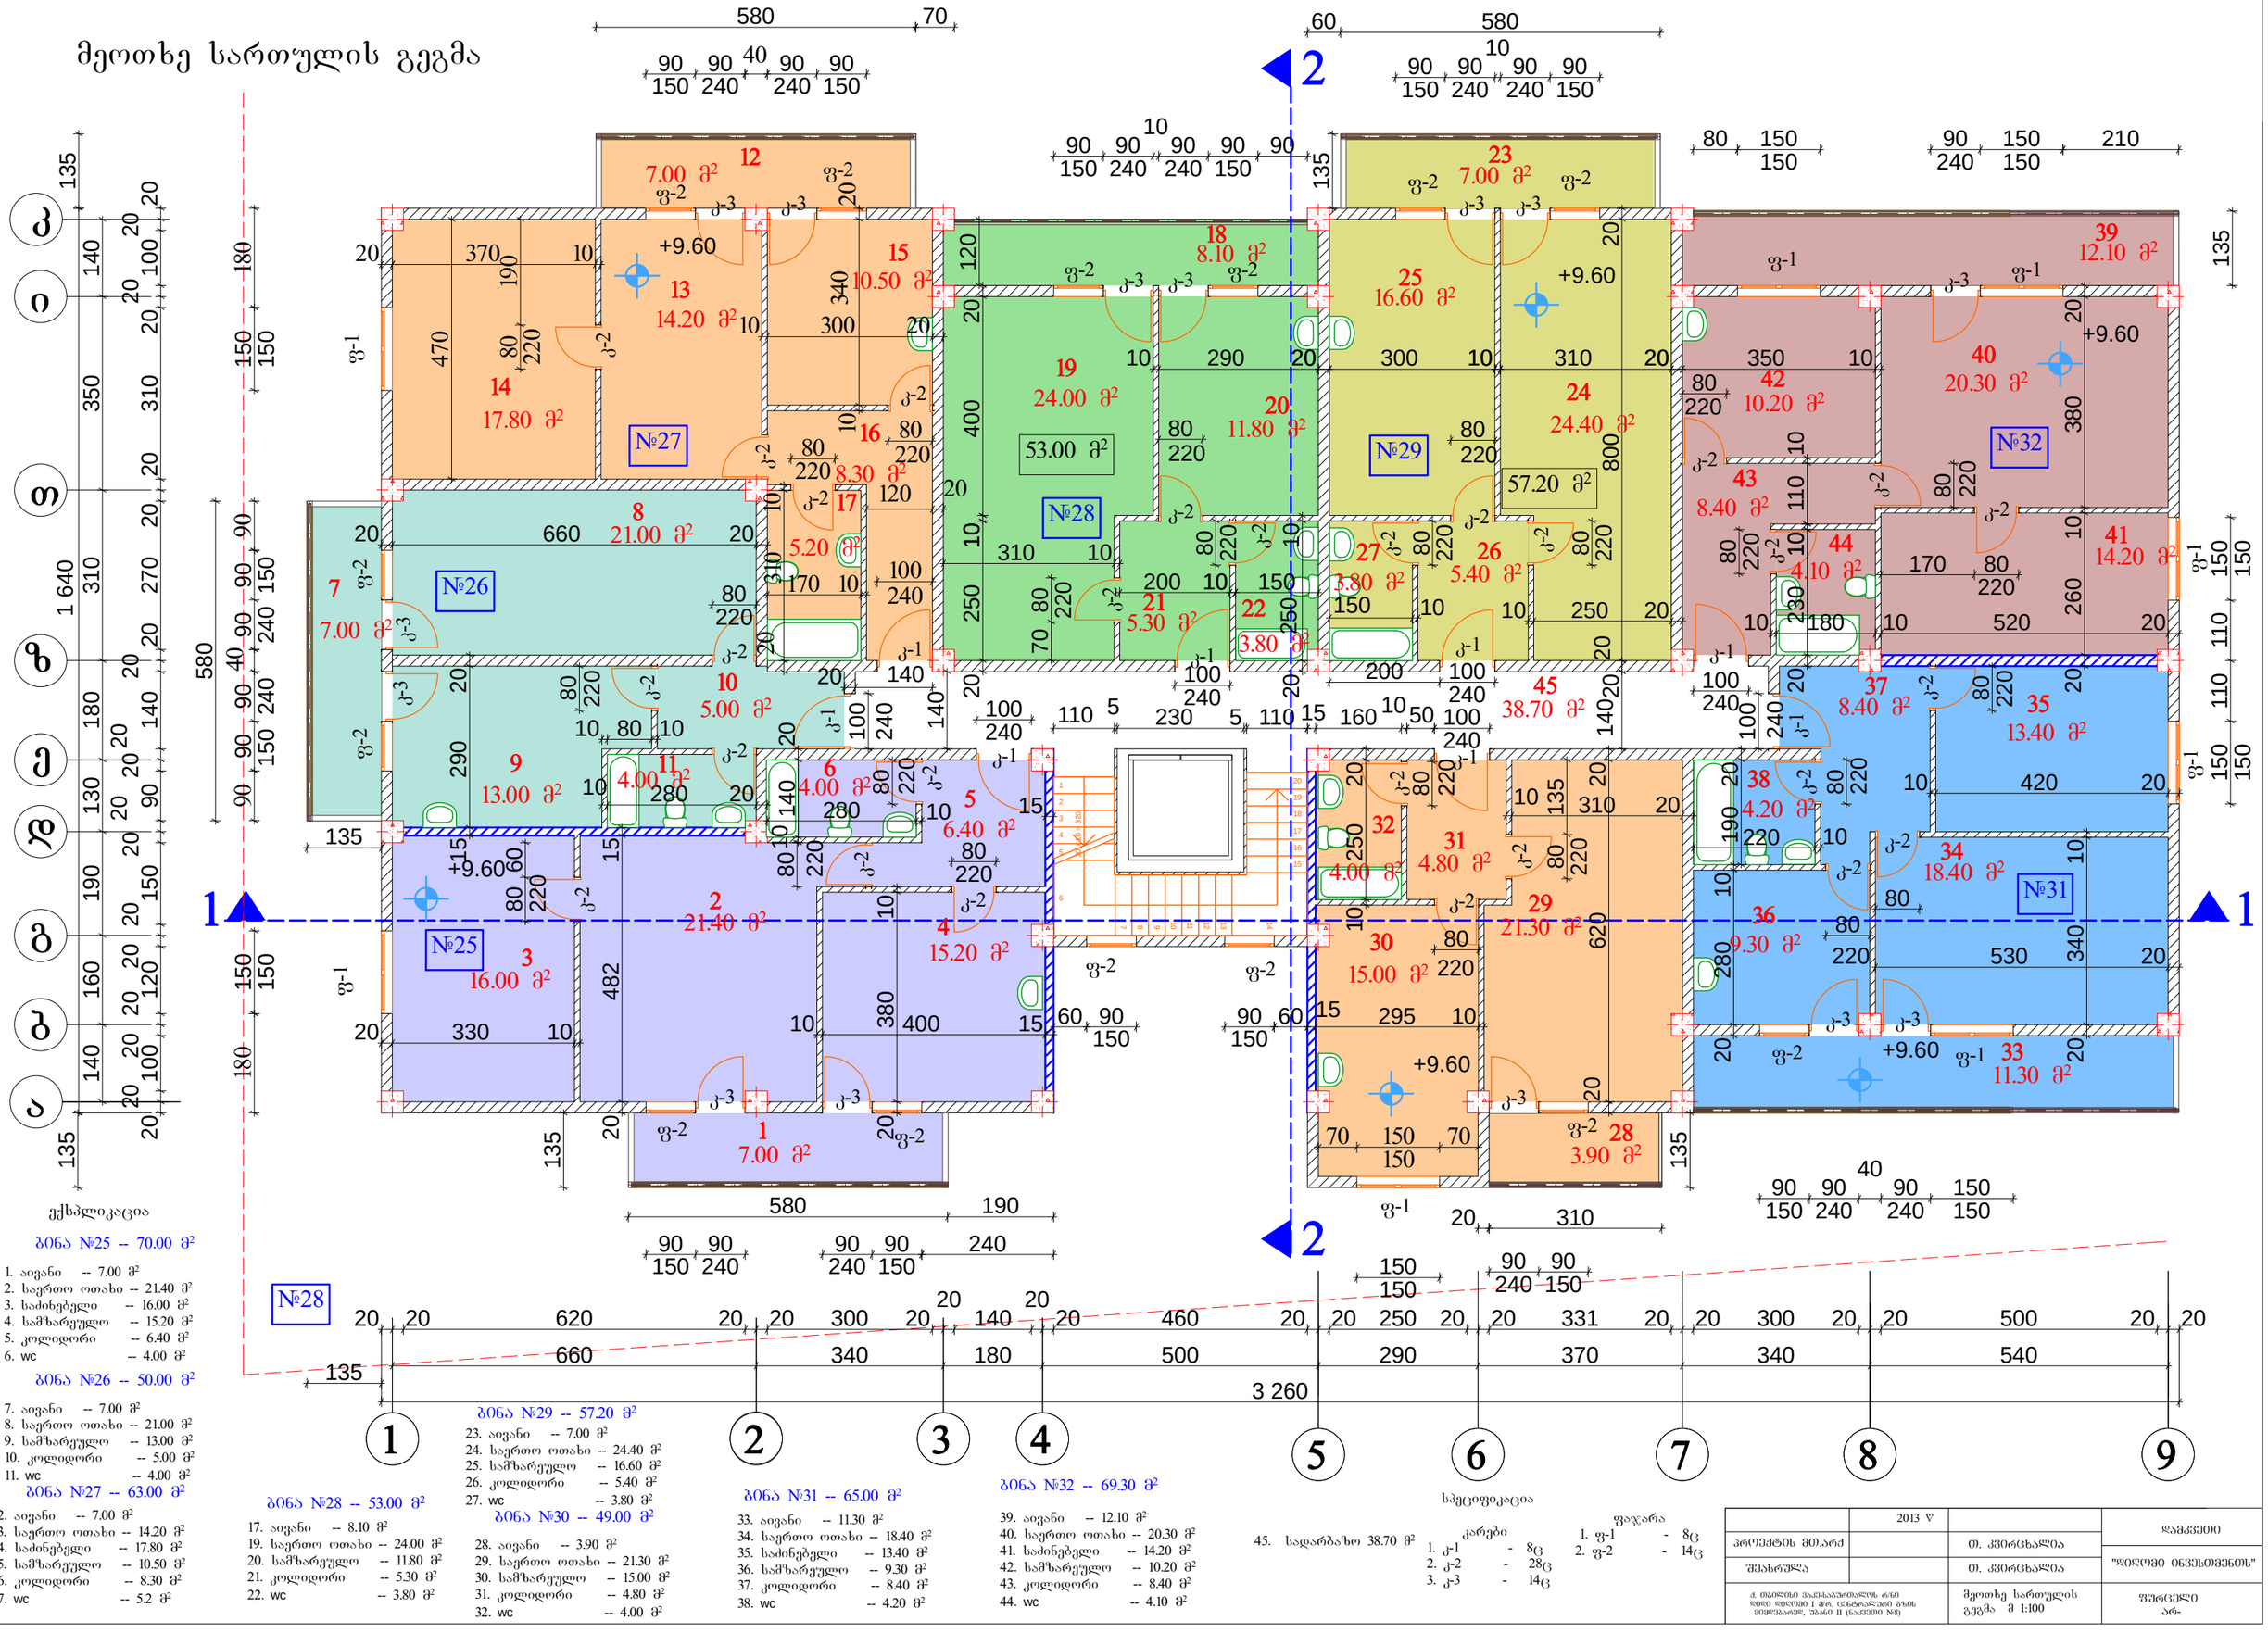

ექსპლიკაცია

ბინა №25 -- 70.00 მ²

1. აივანი -- 7.00 მ²
2. საერთო ოთახი -- 21.40 მ²
3. საძინებელი -- 16.00 მ²
4. სამზარეულო -- 15.20 მ²
5. კოლიდორი -- 6.40 მ²
6. wc -- 4.00 მ²

ბინა №26 -- 50.00 მ²

7. აივანი -- 7.00 მ²
8. საერთო ოთახი -- 21.00 მ²
9. სამზარეულო -- 13.00 მ²
10. კოლიდორი -- 5.00 მ²
11. wc -- 4.00 მ²

ბინა №27 -- 63.00 მ²

12. აივანი -- 7.00 მ²
13. საერთო ოთახი -- 14.20 მ²
14. საძინებელი -- 17.80 მ²
15. სამზარეულო -- 10.50 მ²
16. კოლიდორი -- 8.30 მ²
17. wc -- 5.2 მ²

ბინა №28 -- 53.00 მ²

17. აივანი -- 8.10 მ²
19. საერთო ოთახი -- 24.00 მ²
20. სამზარეულო -- 11.80 მ²
21. კოლიდორი -- 5.30 მ²
22. wc -- 3.80 მ²

ბინა №29 -- 57.20 მ²

23. აივანი -- 7.00 მ²
24. საერთო ოთახი -- 24.40 მ²
25. სამზარეულო -- 16.60 მ²
26. კოლიდორი -- 5.40 მ²
27. wc -- 3.80 მ²

ბინა №30 -- 49.00 მ²

28. აივანი -- 3.90 მ²
29. საერთო ოთახი -- 21.30 მ²
30. სამზარეულო -- 15.00 მ²
31. კოლიდორი -- 4.80 მ²
32. wc -- 4.00 მ²

ბინა №31 -- 65.00 მ²

33. აივანი -- 11.30 მ²
34. საერთო ოთახი -- 18.40 მ²
35. საძინებელი -- 13.40 მ²
36. სამზარეულო -- 9.30 მ²
37. კოლიდორი -- 8.40 მ²
38. wc -- 4.20 მ²

ბინა №32 -- 69.30 მ²

39. აივანი -- 12.10 მ²
40. საერთო ოთახი -- 20.30 მ²
41. საძინებელი -- 14.20 მ²
42. სამზარეულო -- 10.20 მ²
43. კოლიდორი -- 8.40 მ²
44. wc -- 4.10 მ²

45. სადარბაზო 38.70 მ²


სპეციფიკაცია

კარები
1. კ-1 - 8ც
2. კ-2 - 28ც
3. კ-3 - 14ც

ფანჯარა
1. ფ-1 - 8ც
2. ფ-2 - 14ც

	2013 წ		დამკვეთი
პროექტის მთ.არქ		თ. კვირკველია	
შესრულა		თ. კვირკველია	"დიდიმე ინვესთმენტს"
ქ. თბილისის ვაკე-საბურთალოს რაიონ ფიქრის ფიქრის I მკრ. ცენტრალური ბლოკ მიმდებარედ, შესახვევი II (ნაკვეთი N8)		მეოთხე სართულის გეგმა მ 1:100	ფურცელი არ-

მეხუთე სართულის გეგმა

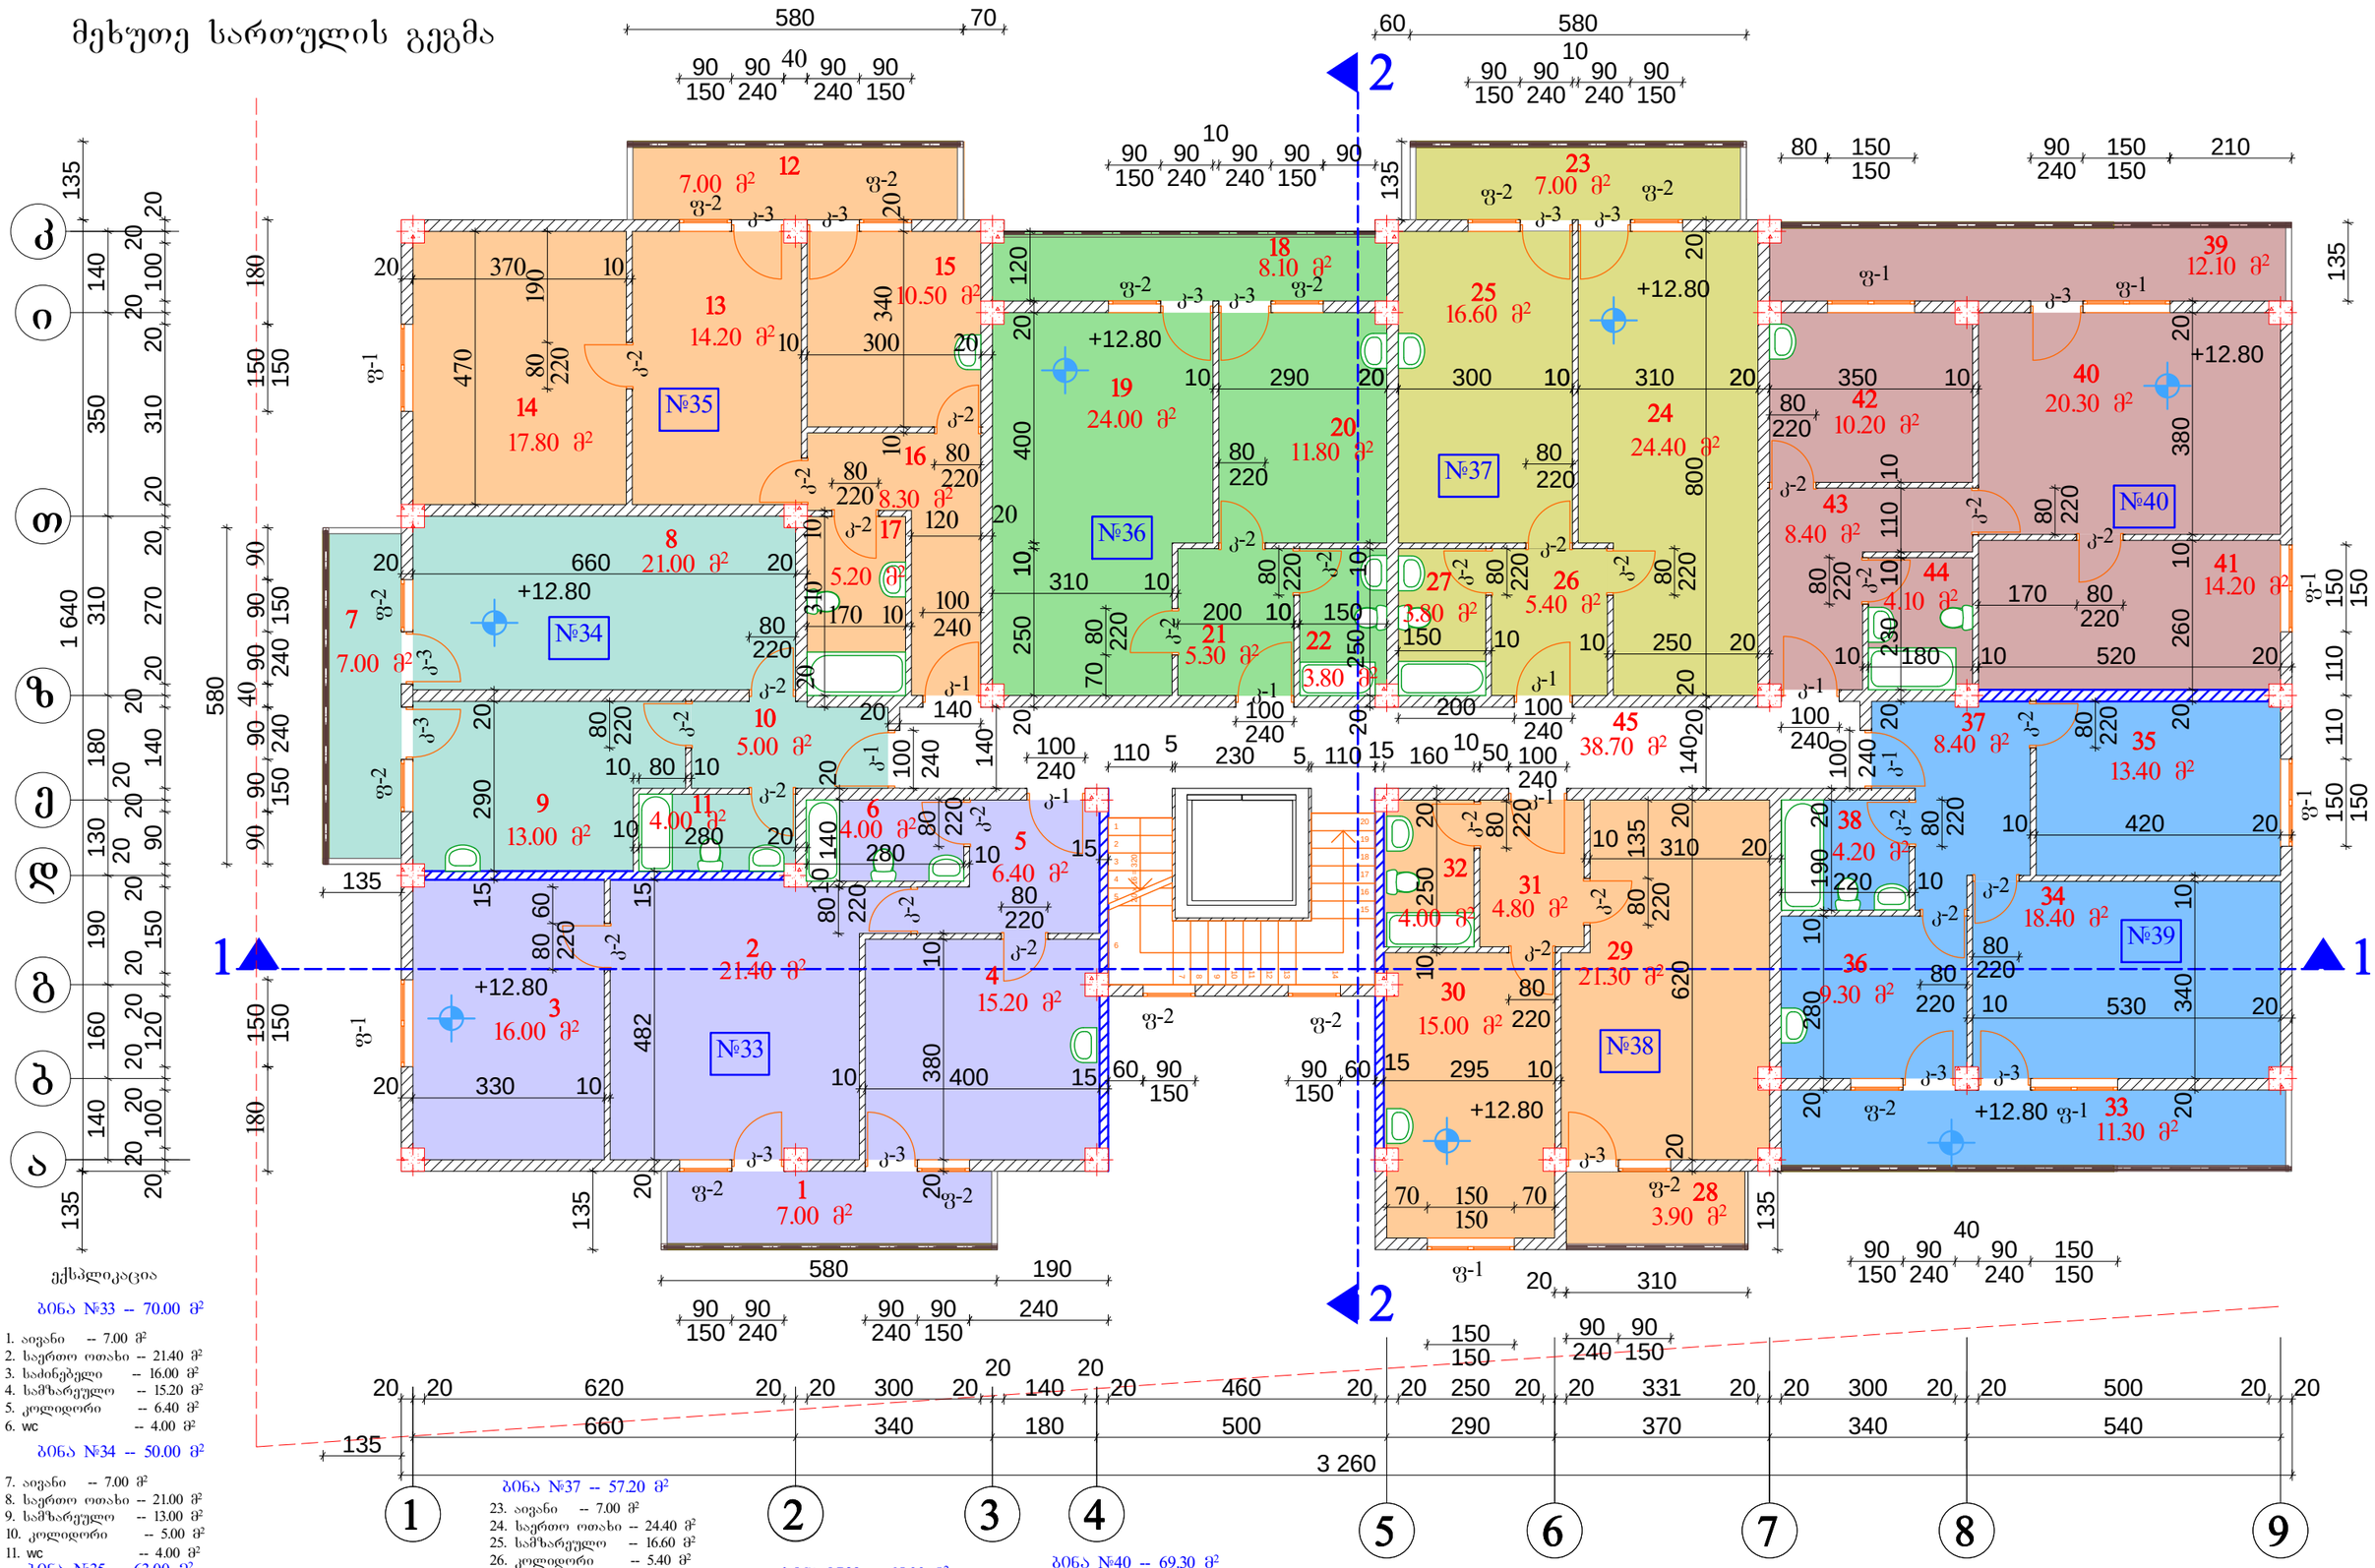

ექსპლიკაცია

ბინა №33 -- 70.00 მ²

1. აივანი -- 7.00 მ²
2. საერთო ოთახი -- 21.40 მ²
3. საძინებელი -- 16.00 მ²
4. სამზარეულო -- 15.20 მ²
5. კოლიდორი -- 6.40 მ²
6. wc -- 4.00 მ²

ბინა №34 -- 50.00 მ²

7. აივანი -- 7.00 მ²
8. საერთო ოთახი -- 21.00 მ²
9. სამზარეულო -- 13.00 მ²
10. კოლიდორი -- 5.00 მ²
11. wc -- 4.00 მ²

ბინა №35 -- 63.00 მ²

12. აივანი -- 7.00 მ²
13. საერთო ოთახი -- 14.20 მ²
14. საძინებელი -- 17.80 მ²
15. სამზარეულო -- 10.50 მ²
16. კოლიდორი -- 8.30 მ²
17. wc -- 5.2 მ²

ბინა №36 -- 53.00 მ²

17. აივანი -- 8.10 მ²
19. საერთო ოთახი -- 24.00 მ²
20. საძინებელი -- 11.80 მ²
21. კოლიდორი -- 5.30 მ²
22. wc -- 3.80 მ²

ბინა №37 -- 57.20 მ²

23. აივანი -- 7.00 მ²
24. საერთო ოთახი -- 24.40 მ²
25. სამზარეულო -- 16.60 მ²
26. კოლიდორი -- 5.40 მ²
27. wc -- 3.80 მ²

ბინა №38 -- 49.00 მ²

28. აივანი -- 3.90 მ²
29. საერთო ოთახი -- 21.30 მ²
30. სამზარეულო -- 15.00 მ²
31. კოლიდორი -- 4.80 მ²
32. wc -- 4.00 მ²

ბინა №39 -- 65.00 მ²

33. აივანი -- 11.30 მ²
34. საერთო ოთახი -- 18.40 მ²
35. საძინებელი -- 13.40 მ²
36. სამზარეულო -- 9.30 მ²
37. კოლიდორი -- 8.40 მ²
38. wc -- 4.20 მ²

ბინა №40 -- 69.30 მ²

39. აივანი -- 12.10 მ²
40. საერთო ოთახი -- 20.30 მ²
41. საძინებელი -- 14.20 მ²
42. სამზარეულო -- 10.20 მ²
43. კოლიდორი -- 8.40 მ²
44. wc -- 4.10 მ²

45. სადარბაზო 38.70 მ²

სპეციფიკაცია

კარები


1. კ-1 - 8ც
2. კ-2 - 28ც
3. კ-3 - 14ც

ფანჯარა

1. ფ-1 - 8ც
2. ფ-2 - 14ც

2013 წ			დამკვეთი
პროექტის მთ.არქ		თ. კვირცხალია	"ფიღიმი ინვესთმენთის"
შესრულა		თ. კვირცხალია	
ქ. თბილისი საკასაპაშვილის ქ/ნ60 ფიზი ფიღიმი I ქარ. ცენტრალური ბინის მიმდებარედ, შენი II (ნაკვეთი N8)		მეხუთე სართულის გეგმა მ 1:100	ფურცელი არ-

მეექვსე სართულის გეგმა

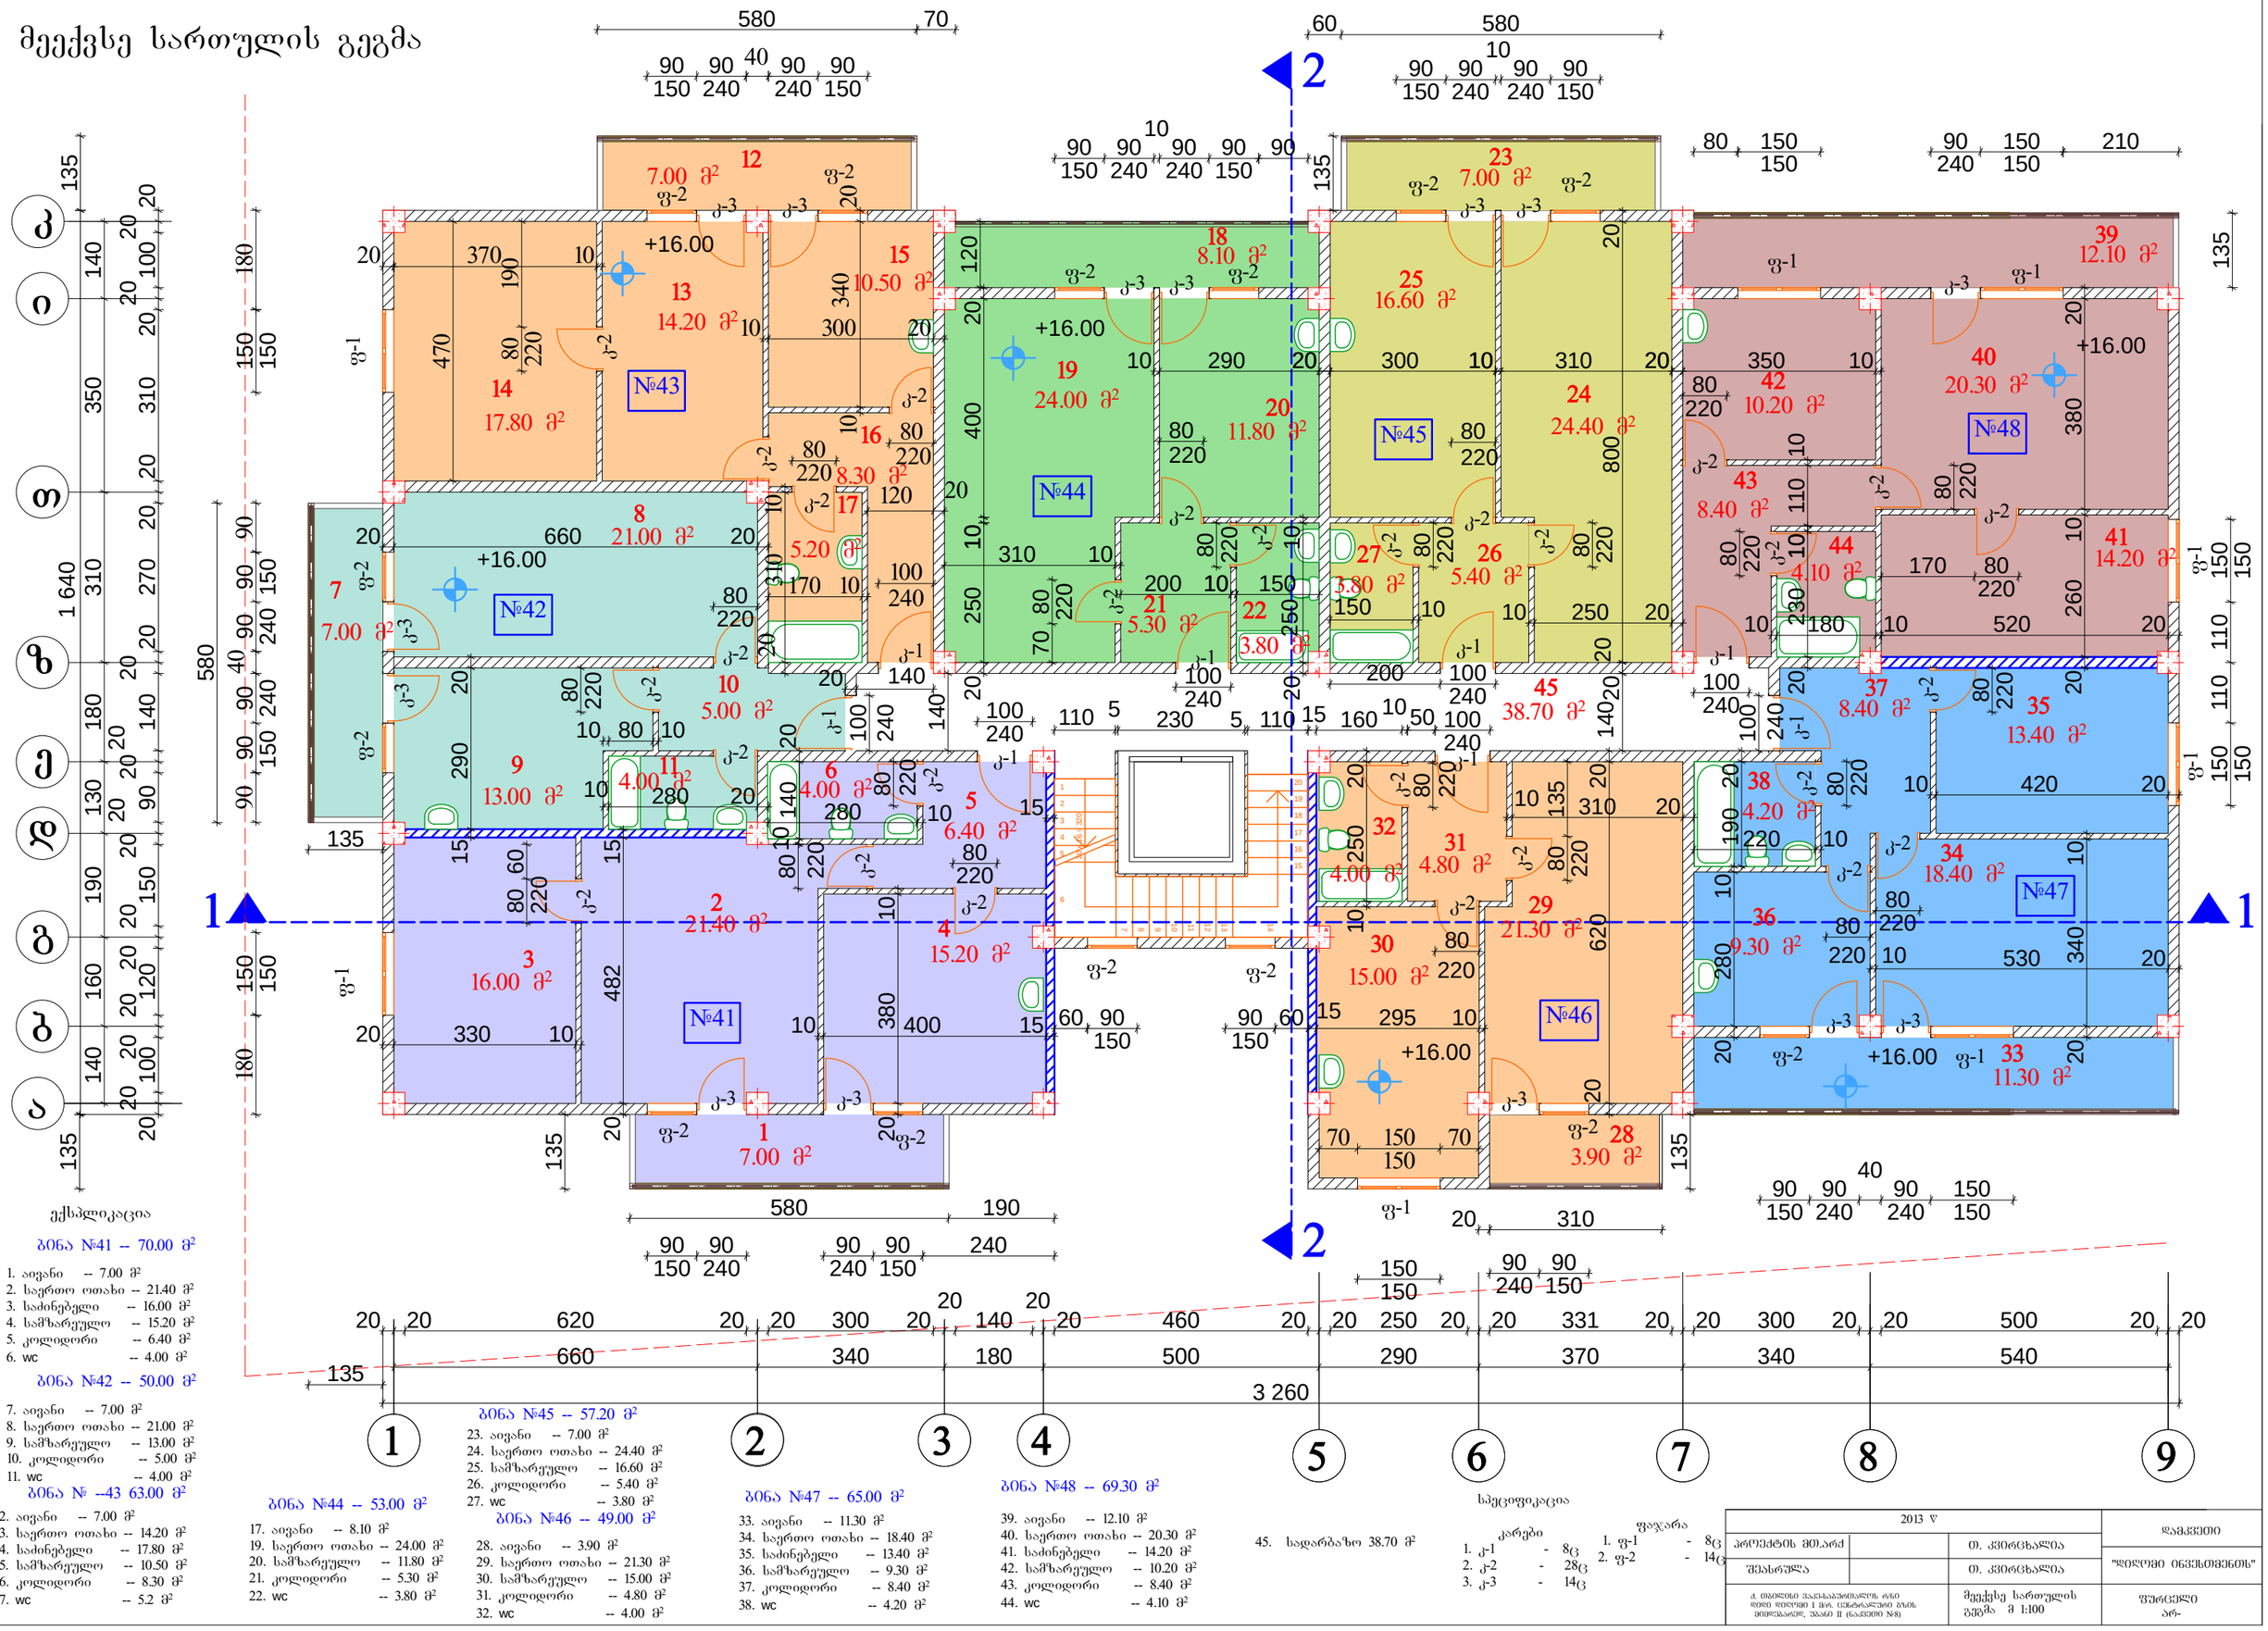

ექსპლიკაცია

ბინა №41 -- 70.00 მ²

1. აივანი -- 7.00 მ²
2. საერთო ოთახი -- 21.40 მ²
3. საძინებელი -- 16.00 მ²
4. სამზარეულო -- 15.20 მ²
5. კოლიდორი -- 6.40 მ²
6. wc -- 4.00 მ²

ბინა №42 -- 50.00 მ²

7. აივანი -- 7.00 მ²
8. საერთო ოთახი -- 21.00 მ²
9. სამზარეულო -- 13.00 მ²
10. კოლიდორი -- 5.00 მ²
11. wc -- 4.00 მ²

ბინა № --43 63.00 მ²

12. აივანი -- 7.00 მ²
13. საერთო ოთახი -- 14.20 მ²
14. საძინებელი -- 17.80 მ²
15. სამზარეულო -- 10.50 მ²
16. კოლიდორი -- 8.30 მ²
17. wc -- 5.2 მ²

ბინა №44 -- 53.00 მ²

17. აივანი -- 8.10 მ²
19. საერთო ოთახი -- 24.00 მ²
20. სამზარეულო -- 11.80 მ²
21. კოლიდორი -- 5.30 მ²
22. wc -- 3.80 მ²

ბინა №45 -- 57.20 მ²

23. აივანი -- 7.00 მ²
24. საერთო ოთახი -- 24.40 მ²
25. სამზარეულო -- 16.60 მ²
26. კოლიდორი -- 5.40 მ²
27. wc -- 3.80 მ²

ბინა №46 -- 49.00 მ²

28. აივანი -- 3.90 მ²
29. საერთო ოთახი -- 21.30 მ²
30. სამზარეულო -- 15.00 მ²
31. კოლიდორი -- 4.80 მ²
32. wc -- 4.00 მ²

ბინა №47 -- 65.00 მ²

33. აივანი -- 11.30 მ²
34. საერთო ოთახი -- 18.40 მ²
35. საძინებელი -- 13.40 მ²
36. სამზარეულო -- 9.30 მ²
37. კოლიდორი -- 8.40 მ²
38. wc -- 4.20 მ²

ბინა №48 -- 69.30 მ²

39. აივანი -- 12.10 მ²
40. საერთო ოთახი -- 20.30 მ²
41. საძინებელი -- 14.20 მ²
42. სამზარეულო -- 10.20 მ²
43. კოლიდორი -- 8.40 მ²
44. wc -- 4.10 მ²

45. სადარბაზო 38.70 მ²

სპეციფიკაცია

კარები


1. კ-1	-	8ც
2. კ-2	-	28ც
3. კ-3	-	14ც

ფანჯარა

1. ფ-1	-	8ც
2. ფ-2	-	14ც

2013 წ			დამკვეთი
პროექტის მთ.არქ		თ. კვირცხალია	"დიდღმი ინვესტმენტს"
შეასრულა		თ. კვირცხალია	
ქ. ბათუმში ვაკე-საბურთალოს ტყე დეკე დეკეული I მიკ. ცენტრალური ბაზის მიმდებარედ, უბანი II (ნაკვეთი №8)		მეექვსე სართულის გეგმა მ 1:100	ფურცელი არ-

მეშვიდე სართულის გეგმა

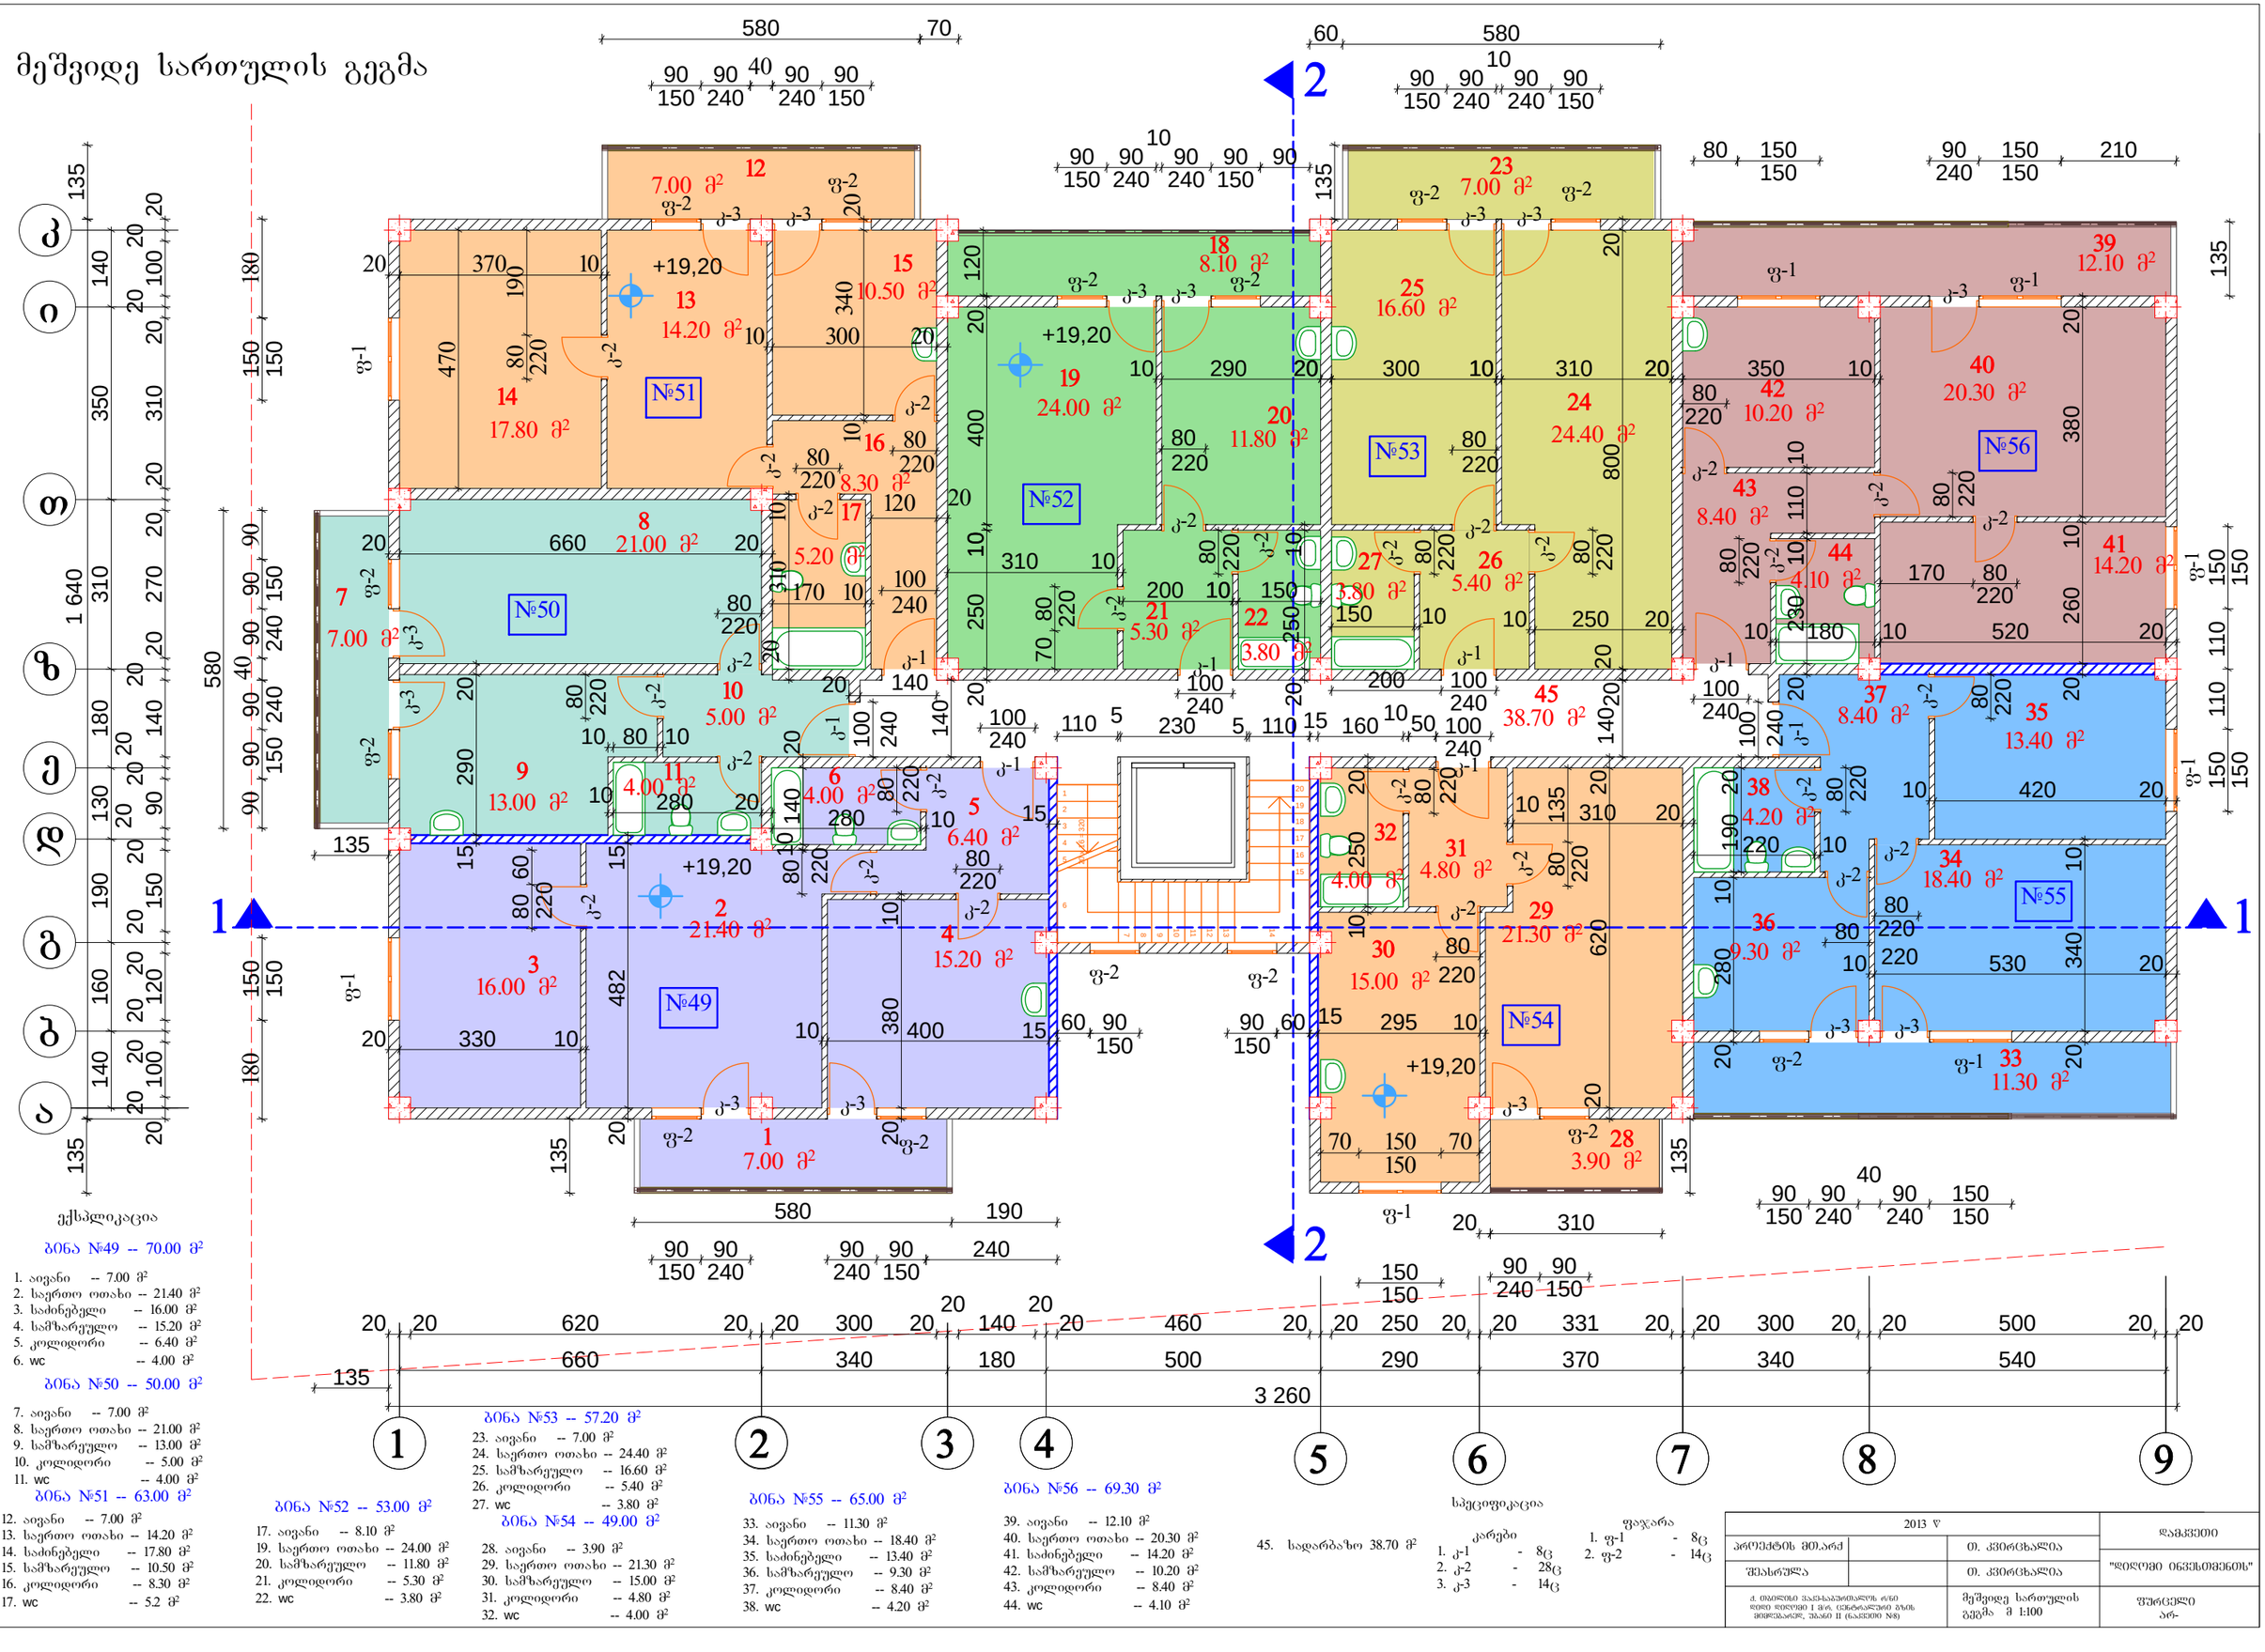

ექსპლიკაცია

ბინა №49 -- 70.00 მ²

1. აივანი -- 7.00 მ²
2. საერთო ოთახი -- 21.40 მ²
3. საძინებელი -- 16.00 მ²
4. სამზარეულო -- 15.20 მ²
5. კოლიდორი -- 6.40 მ²
6. wc -- 4.00 მ²

ბინა №50 -- 50.00 მ²

7. აივანი -- 7.00 მ²
8. საერთო ოთახი -- 21.00 მ²
9. სამზარეულო -- 13.00 მ²
10. კოლიდორი -- 5.00 მ²
11. wc -- 4.00 მ²

ბინა №51 -- 63.00 მ²

12. აივანი -- 7.00 მ²
13. საერთო ოთახი -- 14.20 მ²
14. საძინებელი -- 17.80 მ²
15. სამზარეულო -- 10.50 მ²
16. კოლიდორი -- 8.30 მ²
17. wc -- 5.2 მ²

ბინა №52 -- 53.00 მ²

17. აივანი -- 8.10 მ²
19. საერთო ოთახი -- 24.00 მ²
20. სამზარეულო -- 11.80 მ²
21. კოლიდორი -- 5.30 მ²
22. wc -- 3.80 მ²

ბინა №53 -- 57.20 მ²

23. აივანი -- 7.00 მ²
24. საერთო ოთახი -- 24.40 მ²
25. სამზარეულო -- 16.60 მ²
26. კოლიდორი -- 5.40 მ²
27. wc -- 3.80 მ²

ბინა №54 -- 49.00 მ²

28. აივანი -- 3.90 მ²
29. საერთო ოთახი -- 21.30 მ²
30. სამზარეულო -- 15.00 მ²
31. კოლიდორი -- 4.80 მ²
32. wc -- 4.00 მ²

ბინა №55 -- 65.00 მ²

33. აივანი -- 11.30 მ²
34. საერთო ოთახი -- 18.40 მ²
35. საძინებელი -- 13.40 მ²
36. სამზარეულო -- 9.30 მ²
37. კოლიდორი -- 8.40 მ²
38. wc -- 4.20 მ²

ბინა №56 -- 69.30 მ²

39. აივანი -- 12.10 მ²
40. საერთო ოთახი -- 20.30 მ²
41. საძინებელი -- 14.20 მ²
42. სამზარეულო -- 10.20 მ²
43. კოლიდორი -- 8.40 მ²
44. wc -- 4.10 მ²


45. სადარბაზო 38.70 მ²

სპეციფიკაცია

	კარები	ფანჯარა
1.	კ-1 - 8ც	ფ-1 - 8ც
2.	კ-2 - 28ც	ფ-2 - 14ც
3.	კ-3 - 14ც	

2013 წ			დამკვეთი
პროექტის მთ.არქ		თ. კვირცხალია	"ღიღოვი ინვესტიციის"
შესახრულა		თ. კვირცხალია	
ქ. თბილისი ვაკე-საბურთალოს რ/ნ ფონი ღიღოვი I მონ. ცენტრალური ქუჩის მიმდებარედ, უბანი II (ნაკვეთი N8)		მეშვიდე სართულის გეგმა მ 1:100	ფურცელი არ-

მერვე სართულის გეგმა

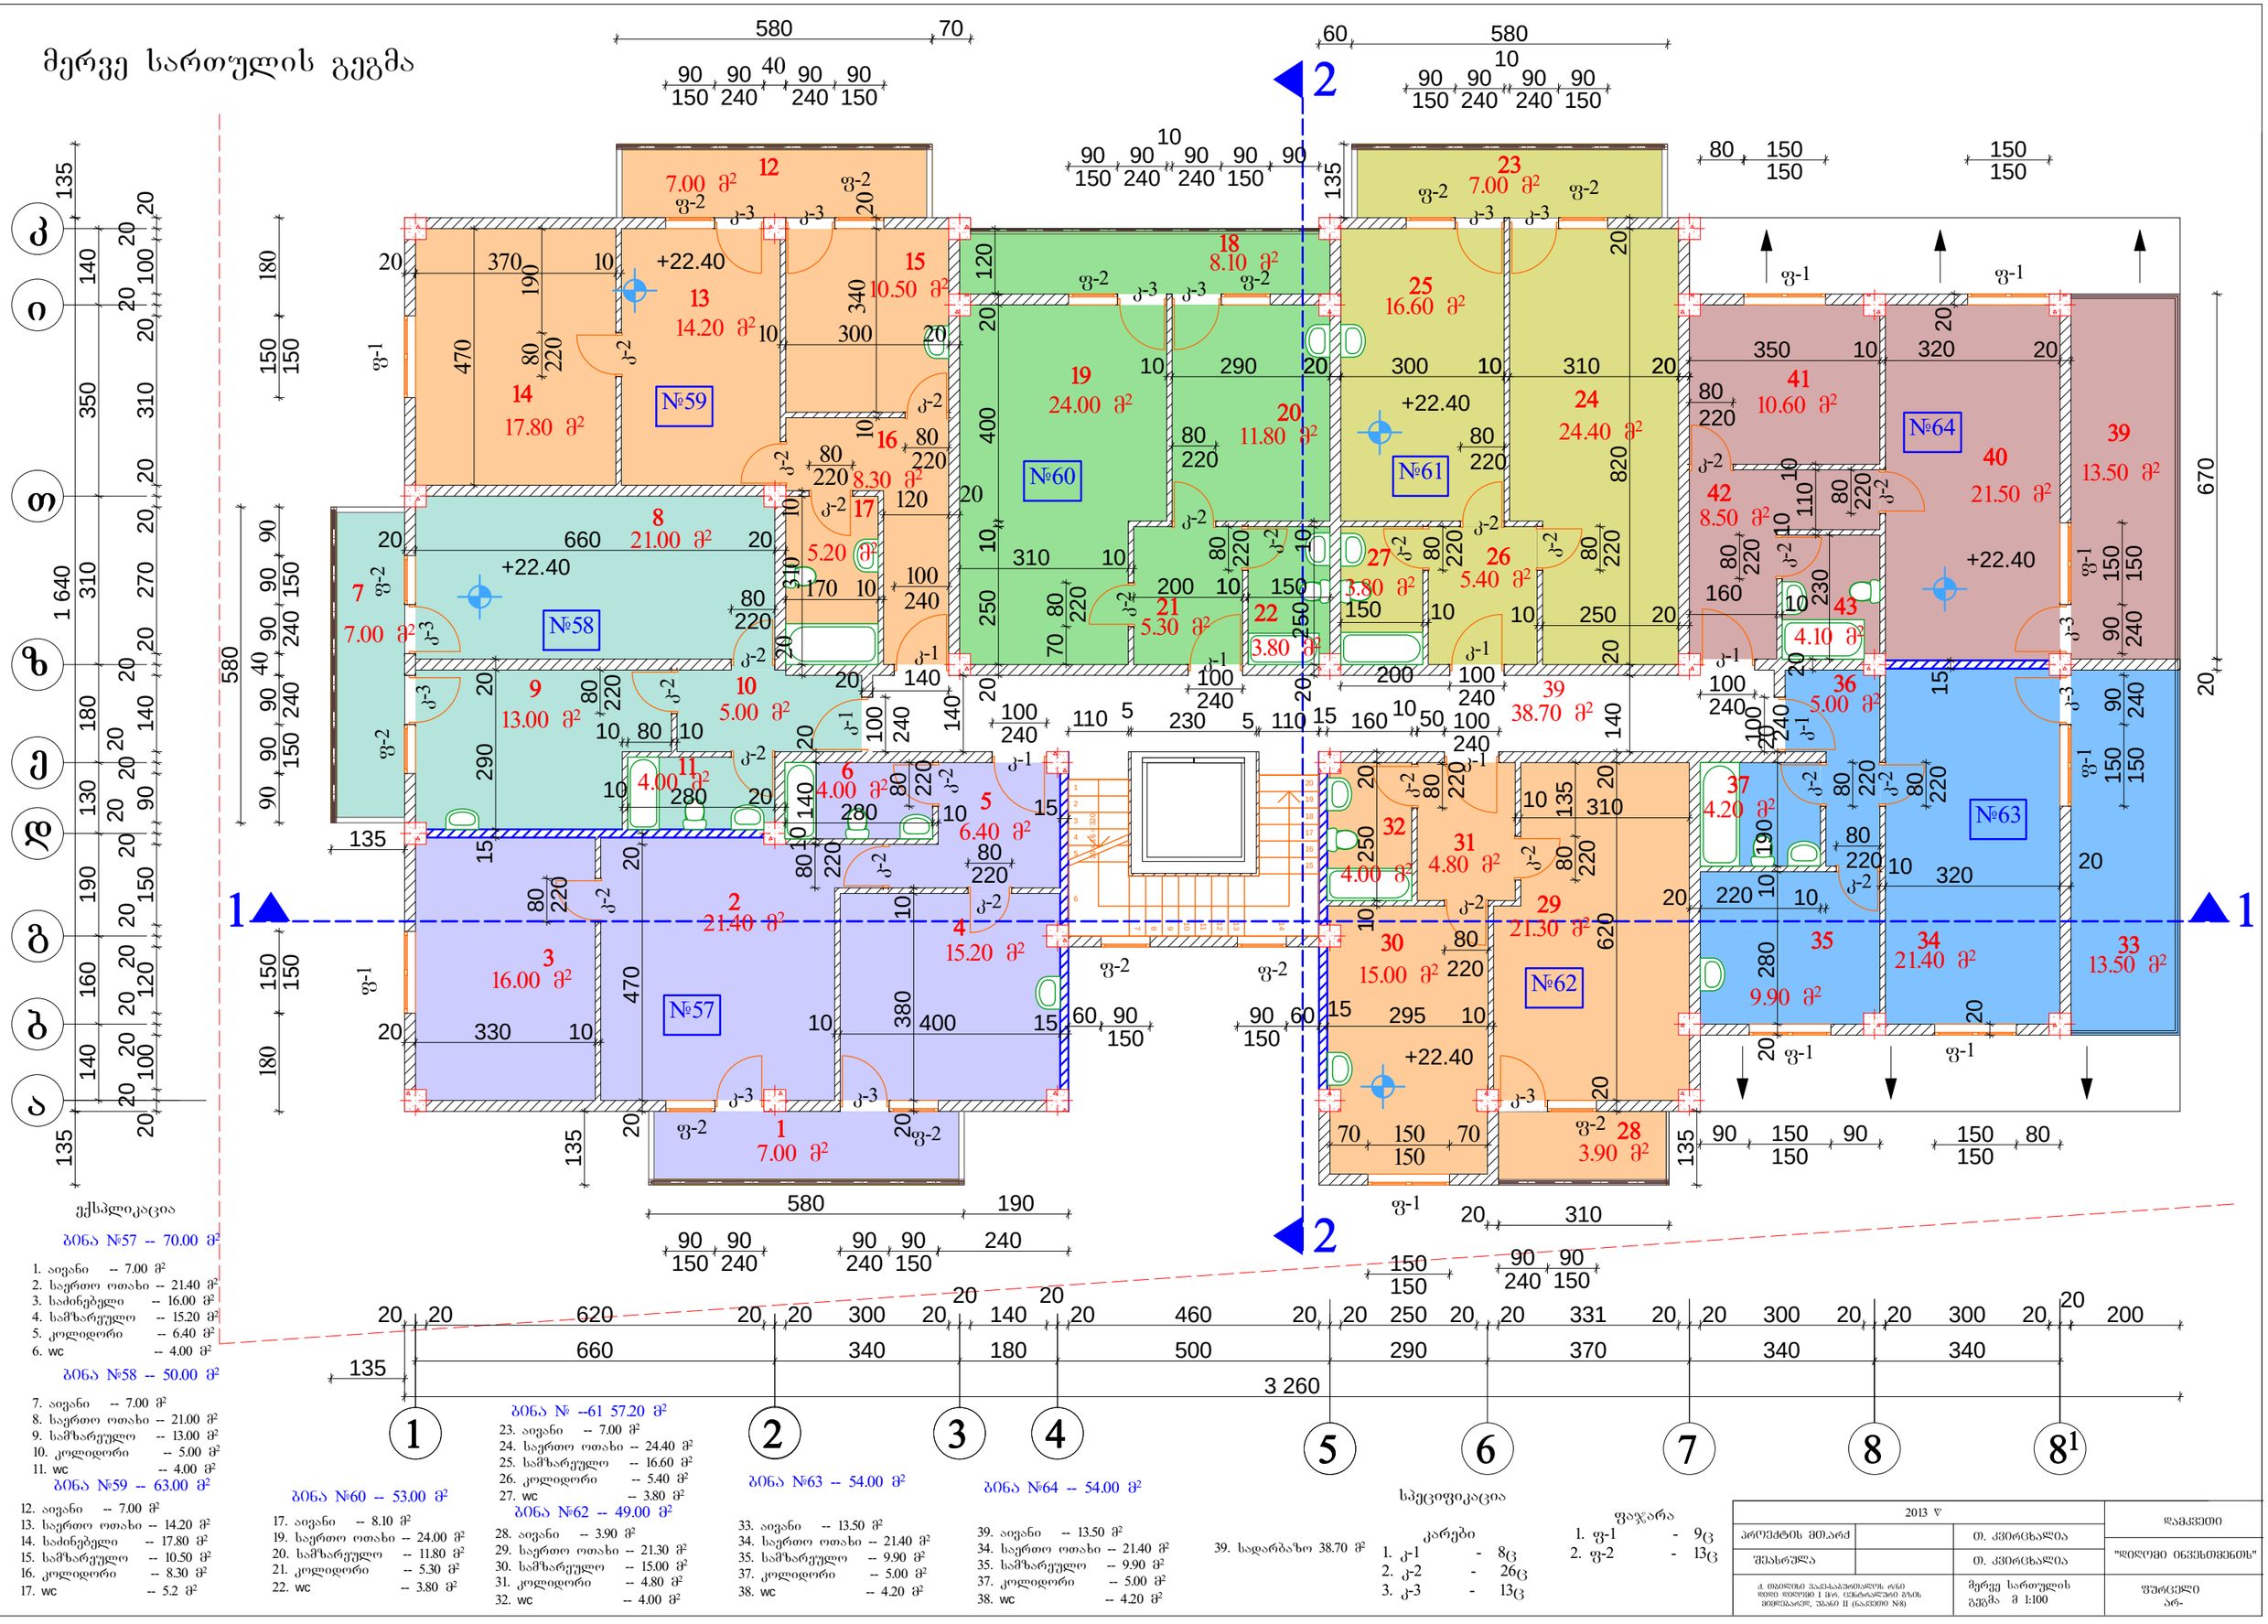

ექსპლიკაცია

ბინა №57 -- 70.00 მ²

1. აივანი -- 7.00 მ²
2. საერთო ოთახი -- 21.40 მ²
3. საძინებელი -- 16.00 მ²
4. სამზარეულო -- 15.20 მ²
5. კოლიდორი -- 6.40 მ²
6. wc -- 4.00 მ²

ბინა №58 -- 50.00 მ²

7. აივანი -- 7.00 მ²
8. საერთო ოთახი -- 21.00 მ²
9. სამზარეულო -- 13.00 მ²
10. კოლიდორი -- 5.00 მ²
11. wc -- 4.00 მ²

ბინა №59 -- 63.00 მ²

12. აივანი -- 7.00 მ²
13. საერთო ოთახი -- 14.20 მ²
14. საძინებელი -- 17.80 მ²
15. სამზარეულო -- 10.50 მ²
16. კოლიდორი -- 8.30 მ²
17. wc -- 5.2 მ²

ბინა №60 -- 53.00 მ²

17. აივანი -- 8.10 მ²
19. საერთო ოთახი -- 24.00 მ²
20. სამზარეულო -- 11.80 მ²
21. კოლიდორი -- 5.30 მ²
22. wc -- 3.80 მ²

ბინა № --61 57.20 მ²

23. აივანი -- 7.00 მ²
24. საერთო ოთახი -- 24.40 მ²
25. სამზარეულო -- 16.60 მ²
26. კოლიდორი -- 5.40 მ²
27. wc -- 3.80 მ²

ბინა №62 -- 49.00 მ²

28. აივანი -- 3.90 მ²
29. საერთო ოთახი -- 21.30 მ²
30. სამზარეულო -- 15.00 მ²
31. კოლიდორი -- 4.80 მ²
32. wc -- 4.00 მ²

ბინა №63 -- 54.00 მ²

33. აივანი -- 13.50 მ²
34. საერთო ოთახი -- 21.40 მ²
35. სამზარეულო -- 9.90 მ²
37. კოლიდორი -- 5.00 მ²
38. wc -- 4.20 მ²

ბინა №64 -- 54.00 მ²

39. აივანი -- 13.50 მ²
34. საერთო ოთახი -- 21.40 მ²
35. სამზარეულო -- 9.90 მ²
37. კოლიდორი -- 5.00 მ²
38. wc -- 4.20 მ²

39. სადარბაზო 38.70 მ²

სპეციფიკაცია

კარები


1. კ-1 - 8ც
2. კ-2 - 26ც
3. კ-3 - 13ც

ფანჯარა

1. ფ-1 - 9ც
2. ფ-2 - 13ც

2013 წ			დამკვეთი
პროექტის მთ.არქ		თ. კვირცხალია	"ფიდოში ინვესტმენტის"
შესახულა		თ. კვირცხალია	
ქ. თბილისში ვაკე-საბურთალოს რაიონ ფიდოს ტერიტორიაზე არსებული ბინის მიმდინარე, უსაფრთხო (ნაწილობრივ N8)		მერვე სართულის გეგმა მ 1:100	შენობელი არ-

მეცხრე სართულის გეგმა

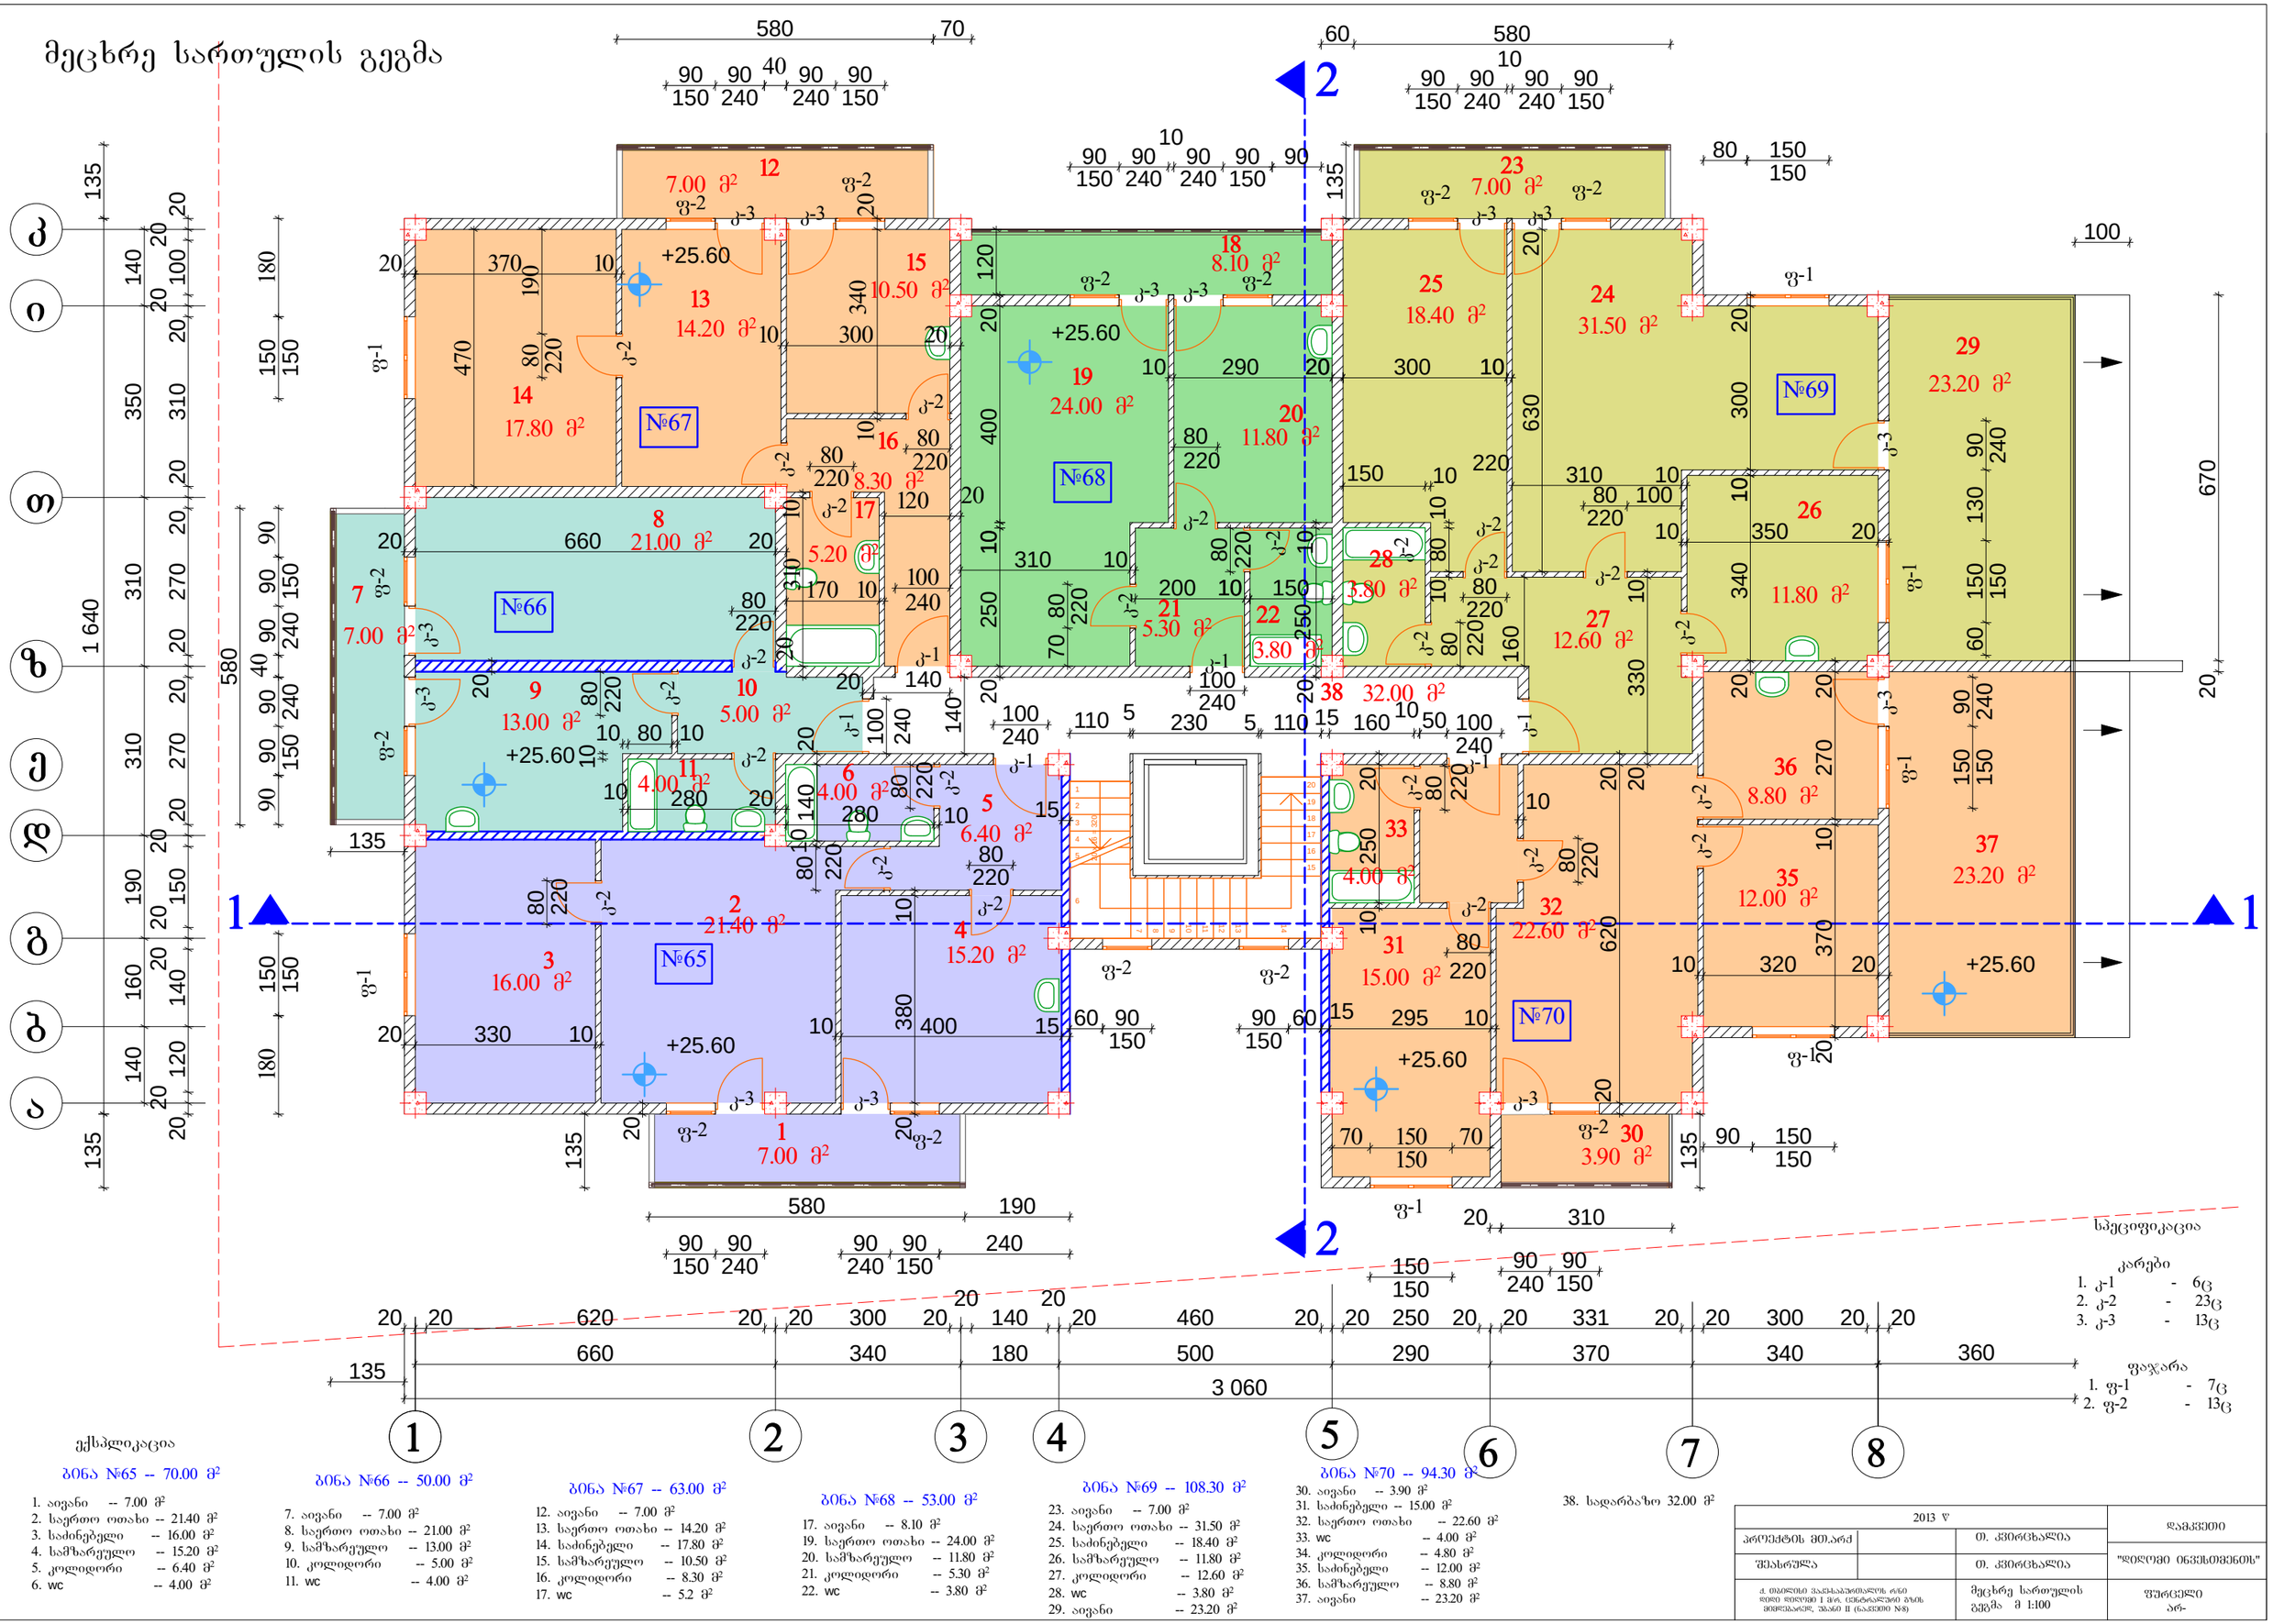

ექსპლიკაცია

ბინა №65 -- 70.00 მ²

1. აივანი -- 7.00 მ²
2. საერთო ოთახი -- 21.40 მ²
3. საძინებელი -- 16.00 მ²
4. სამზარეულო -- 15.20 მ²
5. კოლიდორი -- 6.40 მ²
6. wc -- 4.00 მ²

ბინა №66 -- 50.00 მ²

7. აივანი -- 7.00 მ²
8. საერთო ოთახი -- 21.00 მ²
9. სამზარეულო -- 13.00 მ²
10. კოლიდორი -- 5.00 მ²
11. wc -- 4.00 მ²

ბინა №67 -- 63.00 მ²

12. აივანი -- 7.00 მ²
13. საერთო ოთახი -- 14.20 მ²
14. საძინებელი -- 17.80 მ²
15. სამზარეულო -- 10.50 მ²
16. კოლიდორი -- 8.30 მ²
17. wc -- 5.2 მ²

ბინა №68 -- 53.00 მ²

17. აივანი -- 8.10 მ²
19. საერთო ოთახი -- 24.00 მ²
20. სამზარეულო -- 11.80 მ²
21. კოლიდორი -- 5.30 მ²
22. wc -- 3.80 მ²

ბინა №69 -- 108.30 მ²

23. აივანი -- 7.00 მ²
24. საერთო ოთახი -- 31.50 მ²
25. საძინებელი -- 18.40 მ²
26. სამზარეულო -- 11.80 მ²
27. კოლიდორი -- 12.60 მ²
28. wc -- 3.80 მ²
29. აივანი -- 23.20 მ²

ბინა №70 -- 94.30 მ²

30. აივანი -- 3.90 მ²
31. საძინებელი -- 15.00 მ²
32. საერთო ოთახი -- 22.60 მ²
33. wc -- 4.00 მ²
34. კოლიდორი -- 4.80 მ²
35. საძინებელი -- 12.00 მ²
36. სამზარეულო -- 8.80 მ²
37. აივანი -- 23.20 მ²

38. სადარბაზო 32.00 მ²

სპეციფიკაცია

კარები


1. კ-1 - 6ც
2. კ-2 - 23ც
3. კ-3 - 13ც

ფანჯარა

1. ფ-1 - 7ც
2. ფ-2 - 13ც

2013 წ			დამკვეთი
პროექტის მთ.არქ		თ. კვირიკაშვილი	"დიღომი ინვესტიციონს"
შესასრულა		თ. კვირიკაშვილი	
ქ. თბილისი ვაკე-საბურთალოს რაიონი დიდი დიღომი I მკრ. ცენტრალური გზის მიმდებარედ, ზონა II (ნაკვეთი N8)		მეცხრე სართულის გეგმა მ 1:100	ფურცელი არ-

მეათე სართულის გეგმა

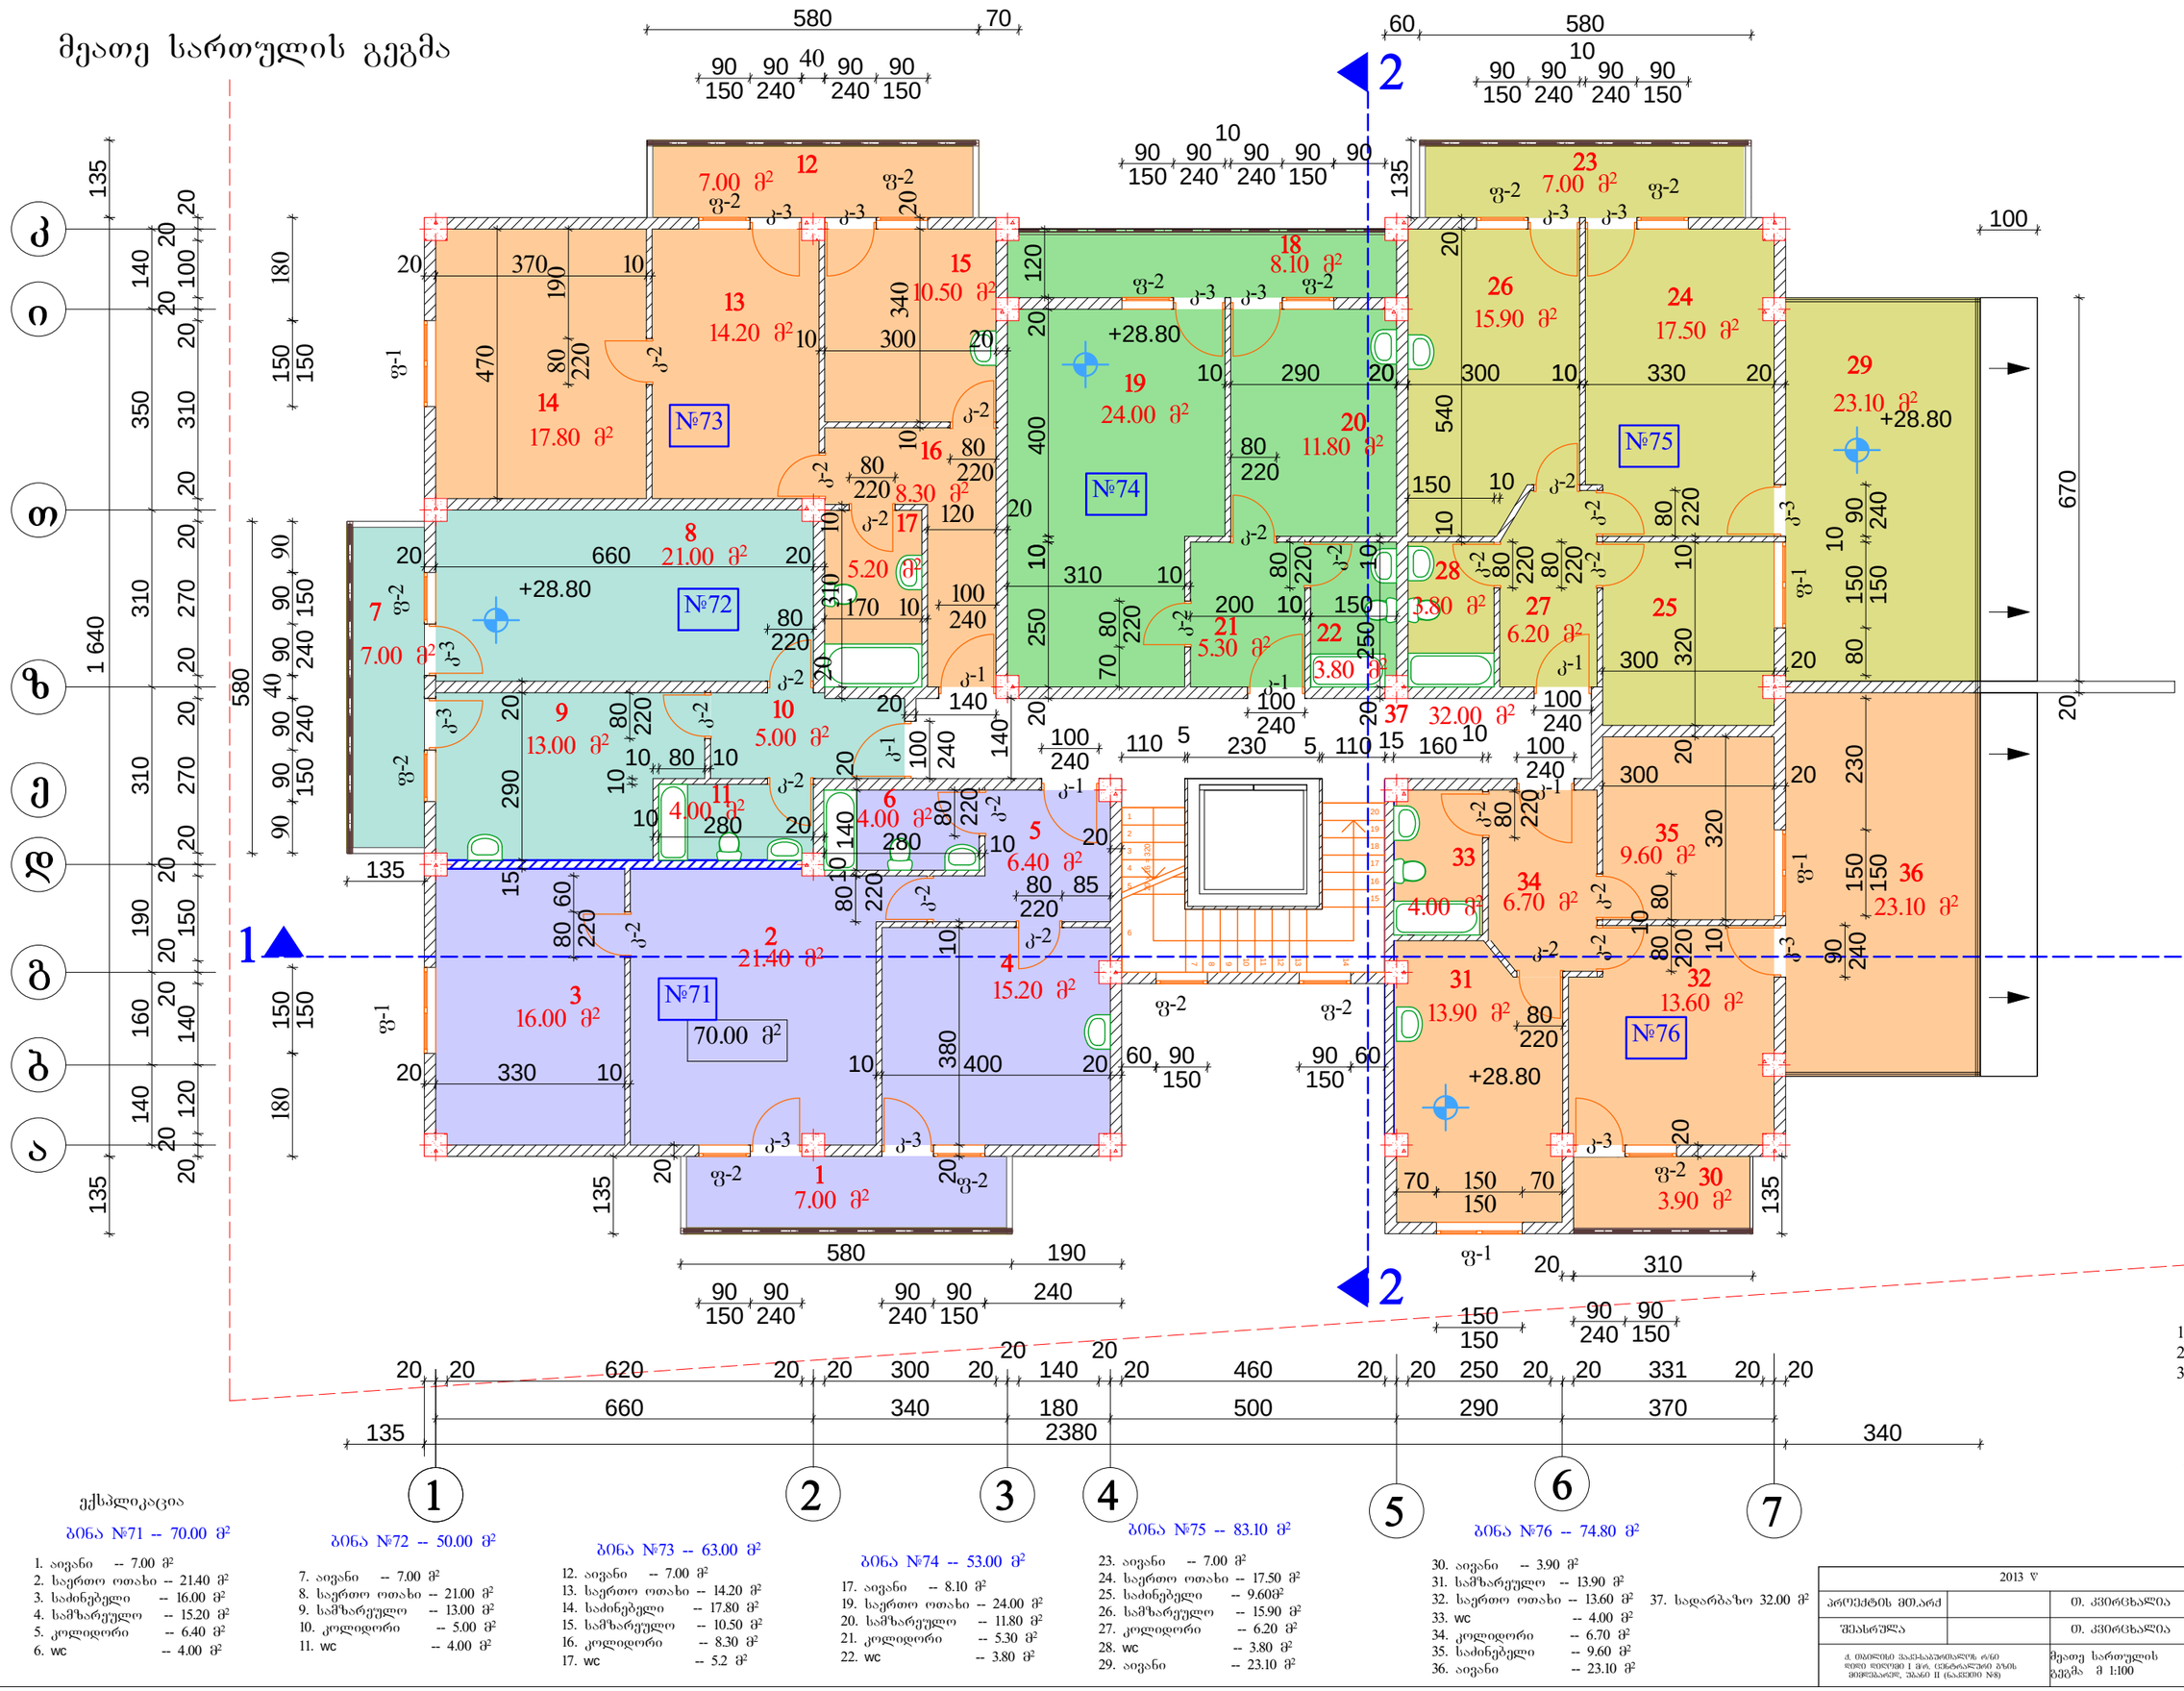

ექსპლიკაცია

ბინა №71 -- 70.00 მ²

1. აივანი -- 7.00 მ²
2. საერთო ოთახი -- 21.40 მ²
3. საძინებელი -- 16.00 მ²
4. სამზარეულო -- 15.20 მ²
5. კოლიდორი -- 6.40 მ²
6. wc -- 4.00 მ²

ბინა №72 -- 50.00 მ²

7. აივანი -- 7.00 მ²
8. საერთო ოთახი -- 21.00 მ²
9. სამზარეულო -- 13.00 მ²
10. კოლიდორი -- 5.00 მ²
11. wc -- 4.00 მ²

ბინა №73 -- 63.00 მ²

12. აივანი -- 7.00 მ²
13. საერთო ოთახი -- 14.20 მ²
14. საძინებელი -- 17.80 მ²
15. სამზარეულო -- 10.50 მ²
16. კოლიდორი -- 8.30 მ²
17. wc -- 5.2 მ²

ბინა №74 -- 53.00 მ²

17. აივანი -- 8.10 მ²
19. საერთო ოთახი -- 24.00 მ²
20. სამზარეულო -- 11.80 მ²
21. კოლიდორი -- 5.30 მ²
22. wc -- 3.80 მ²

ბინა №75 -- 83.10 მ²

23. აივანი -- 7.00 მ²
24. საერთო ოთახი -- 17.50 მ²
25. საძინებელი -- 9.60მ²
26. სამზარეულო -- 15.90 მ²
27. კოლიდორი -- 6.20 მ²
28. wc -- 3.80 მ²
29. აივანი -- 23.10 მ²

ბინა №76 -- 74.80 მ²

30. აივანი -- 3.90 მ²
31. სამზარეულო -- 13.90 მ²
32. საერთო ოთახი -- 13.60 მ²
33. wc -- 4.00 მ²
34. კოლიდორი -- 6.70 მ²
35. საძინებელი -- 9.60 მ²
36. აივანი -- 23.10 მ²

37. სადარბაზო 32.00 მ²

სპეციფიკაცია

კარები


1. კ-1 - 6ც
2. კ-2 - 22ც
3. კ-3 - 13ც

ფანჯარა

1. ფ-1 - 5ც
2. ფ-2 - 13ც

2013 წ			დამკვეთი
პროექტის მთ.არქ		თ. კვირცხალია	"ოდღიმი ინვესთმენთს"
შესასრულა		თ. კვირცხალია	
ქ. თბილისი ვაკე-საბურთალოს ო/ნი დიდი დიღომი I მკრ. ცენტრალური ბაზის მიმდებარედ, ბლოკი II (ს.კადასტრო N58)		მეათე სართულის გეგმა მ 1:100	ფურცელი არ-

ლიფტის სამანქანოს გეგმა

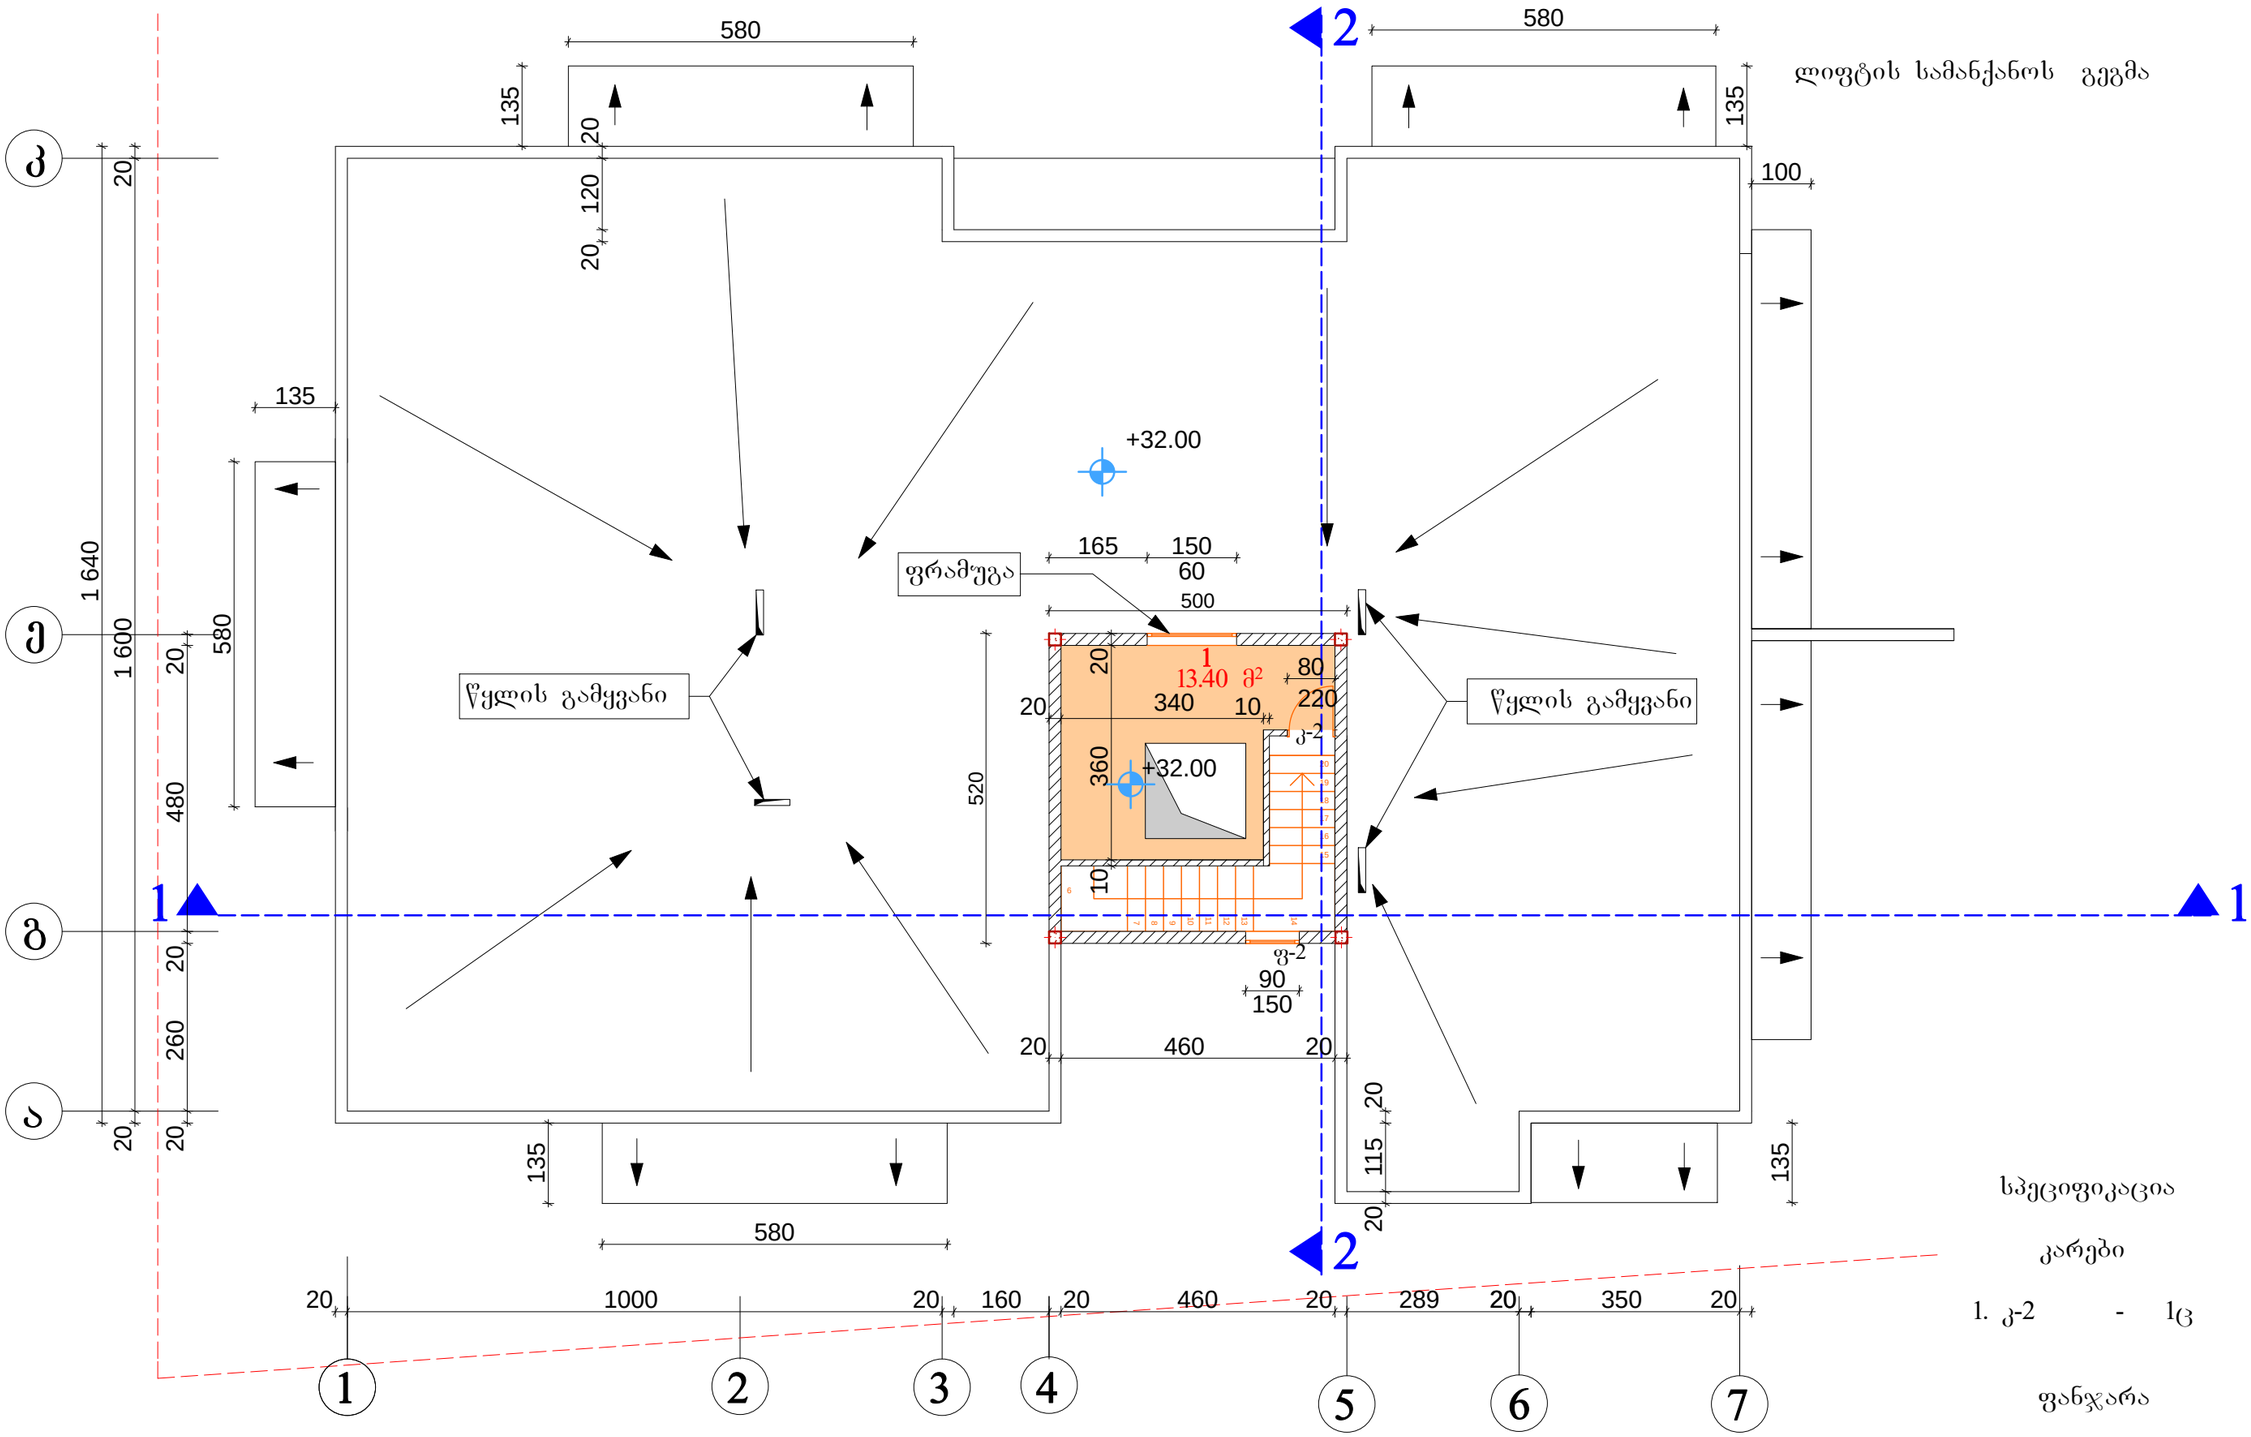

სპეციფიკაცია

კარები

1. ჯ-2 - 1ც

ფანჯარა


1. ფ-2 - 1ც

ექსპლიკაცია

1. ლიფტის სამანქანო განყოფილება - 13.40მ²

2013 წ			დამკვეთი
პროექტის მთ.არქ		თ. კვირცხალია	"დიღომი ინვესთმენტის"
შესრულა		თ. კვირცხალია	
ქ. თბილისი ვაკე-საბურთალოს რ-ნი დიდი დიღომი I მკრ. ცენტრალური გზის მიმდებარედ, ვაკის II (ნაკვეთი №8)		ლიფტის სამანქანოს გეგმა მ 1:100	შკრცელი არ-

გადახურვის გეგმა

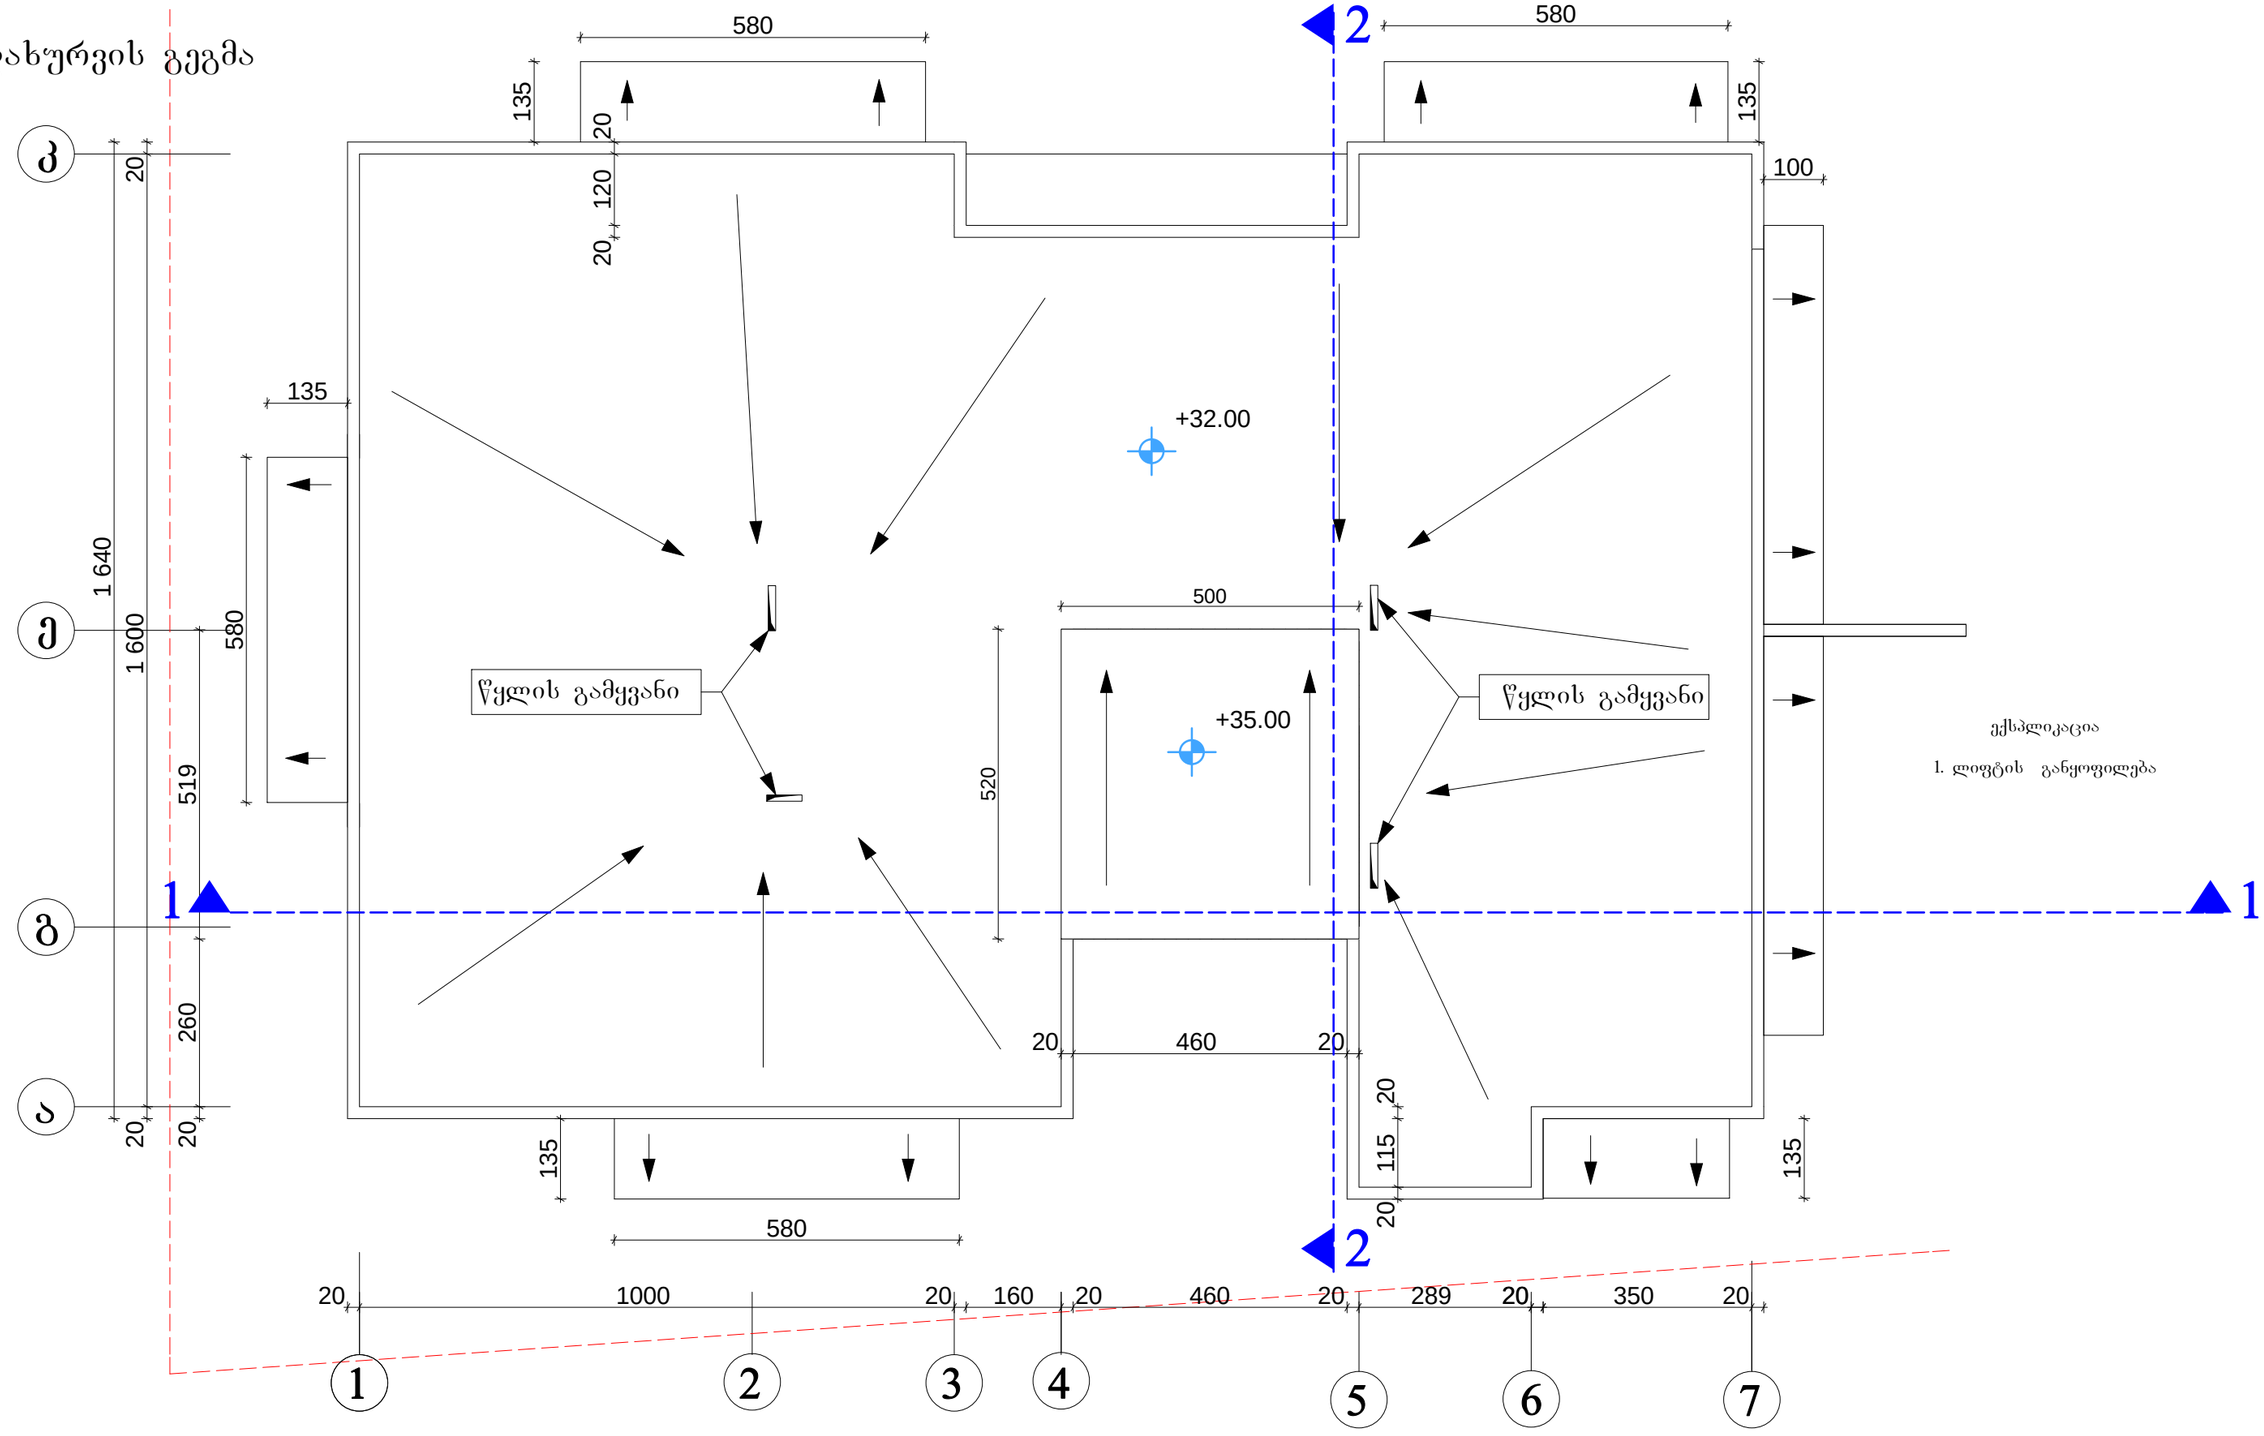

ექსპლიკაცია

1. ლიფტის განყოფილება

2013 წ			დამკვეთი
პროექტის მთ.არქ		თ. კვირცხალია	"დიღომი ინვესთმენთის"
შესასრულა		თ. კვირცხალია	
ქ. თბილისი ვაკე-საბურთალოს რ-ნი დიდი დიღომი I მ/რ, ცენტრალური გზის მიმდებარედ, ბლოკი II (ნაკვეთი N8)		გადახურვის გეგმა მ 1:100	ფურცელი არ-