

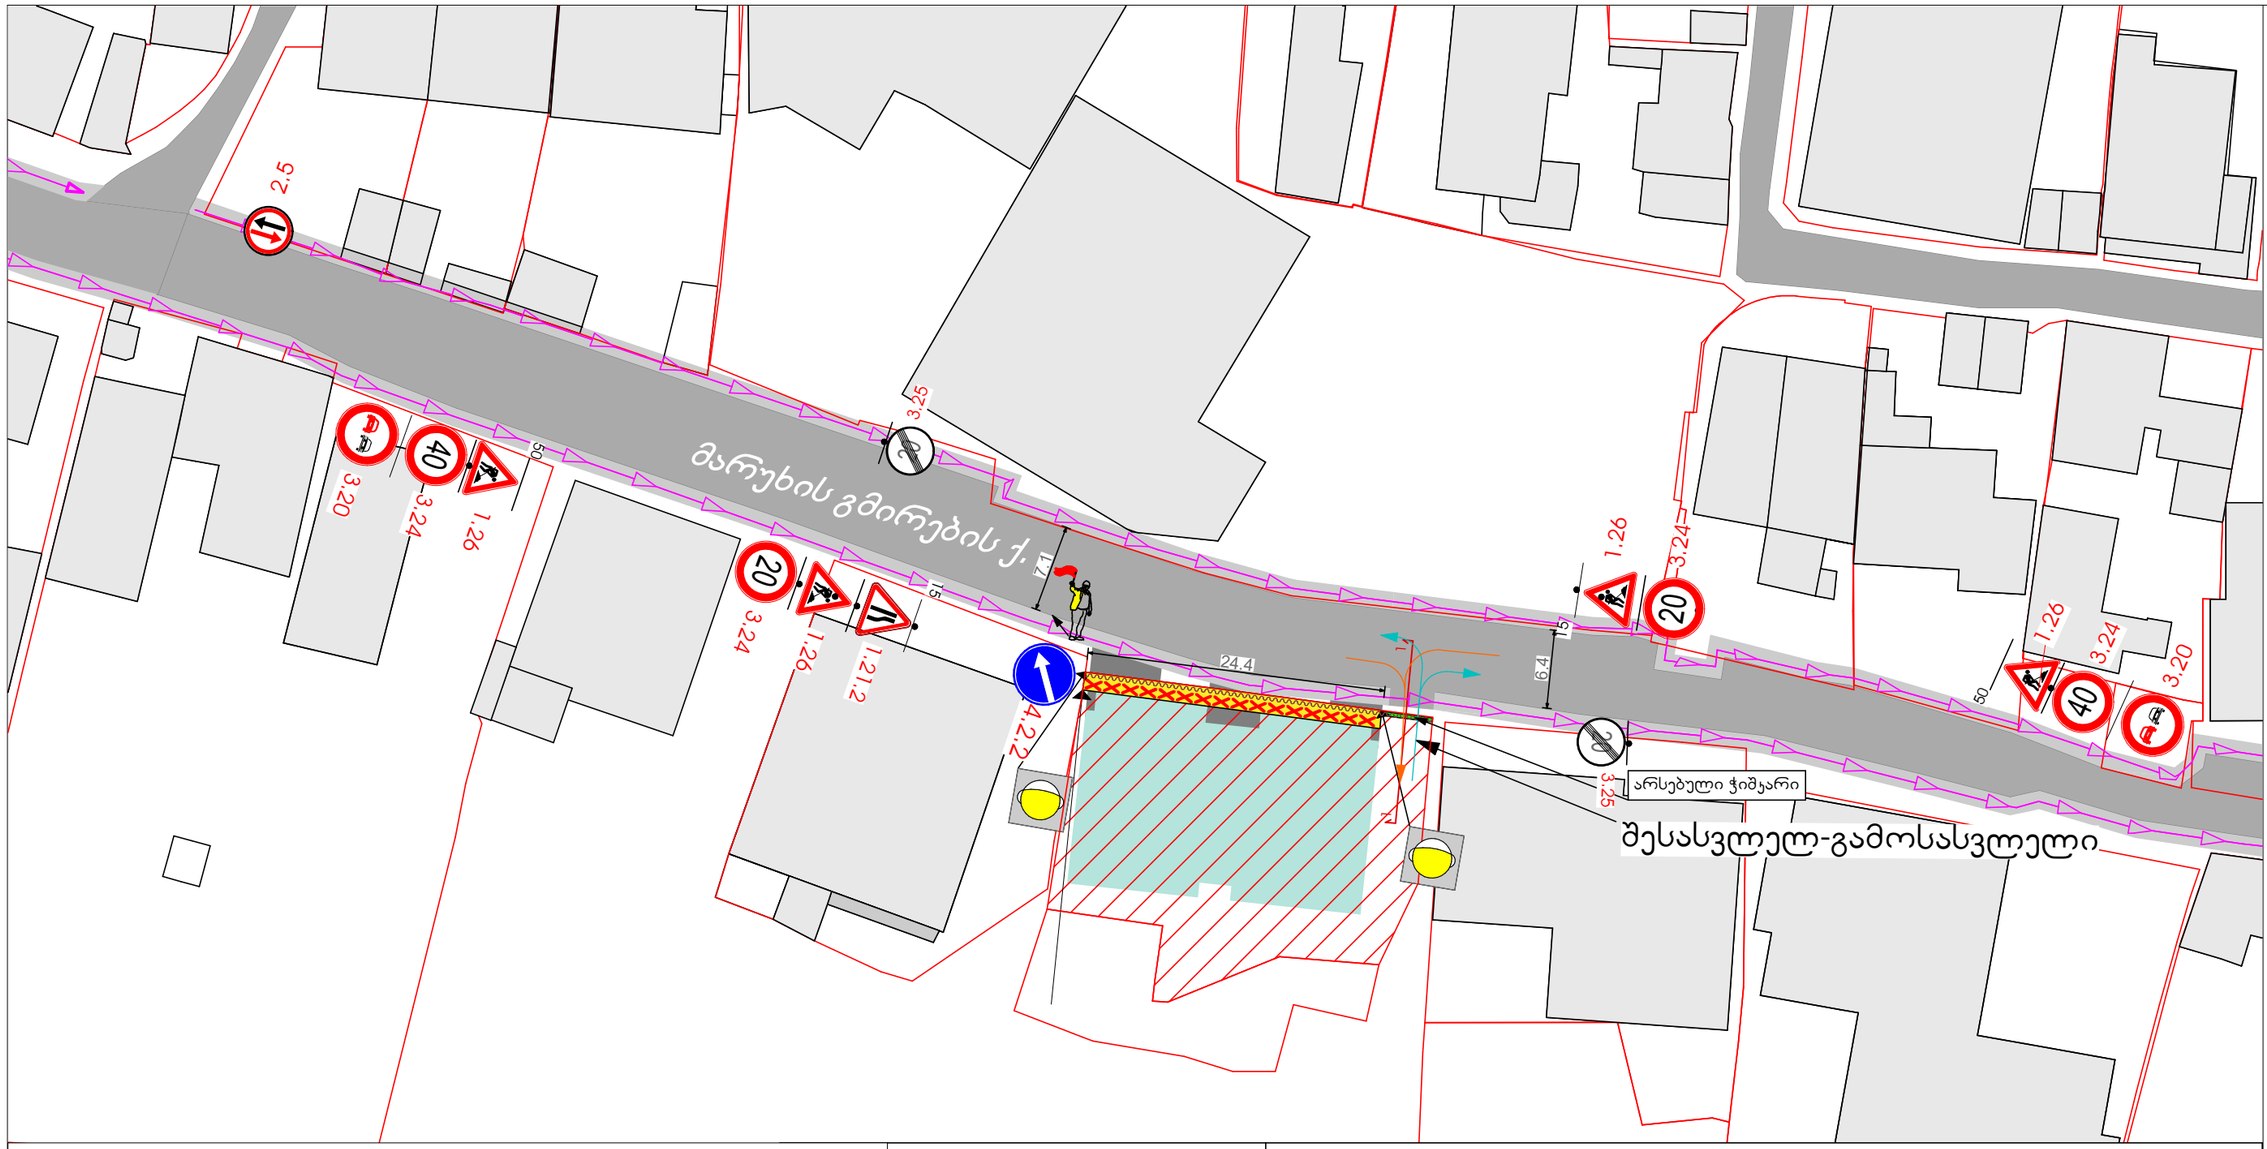


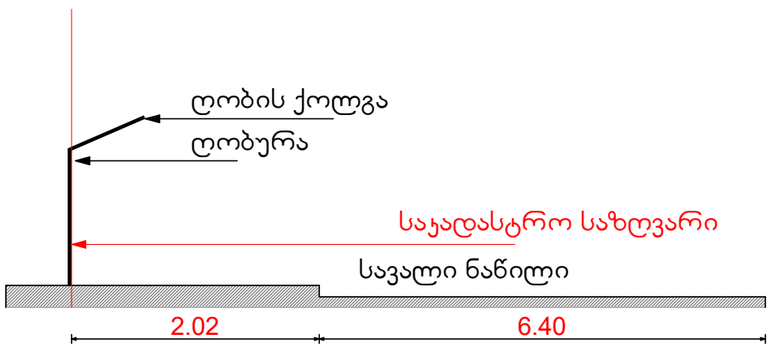

ჭრილი 1-1

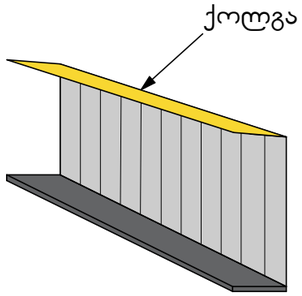

დამცავი ქოლგა

საგზაო მოძრაობის ორგანიზაციის ტექნიკური საშუალებები

3.24 - 2ც.	3.27 - 1ც.	4.2.2 - 1ც.	3.25 - 2ც.
3.24 - 2ც.	2.5 - 1ც.		1 მედროშე ადამიანი
1.26 - 4ც.			საპროექტო ტერიტორია
			ქვეითთა მოძრაობა
3.20 - 2ც.	ციმციმა-2ც.		სამშენებლო ლენტი

შენიშვნა:
დროებითი სქემა შედგენილია Ისნ "37 - 84" და საქართველოს კანონის საგზაო მოძრაობის შესახებ მოთხოვნების შესაბამისად.

1. ნახაზზე ნაჩვენებია დროებითი საგზაო ნიშნები.
2.ფუნქციური ზონის სიგრძე შეადგენს 7 მ-ს.
3. გამაფრთხილებელი ზონის სიგრძე შეადგენს 50 მეტრს.
4. სამუშაოების პროცესში მოეწყობა ქვეითთა უსაფრთხოების ღობე და ქვეითთა მოძრაობა შესაძლებელი იქნება შეუფერხებლად და უსაფრთხოდ.

NCH URBAN SOLUTION

საკონტაქტო ინფორმაცია:
ქ.თბილისი, ალ.ყაზბეგის 12ა
NCH.Urbansolution@gmail.com

დირექტორი:
ნ. ჭალაბანიძე

შემსრულებელი
გ. ნიაური

ინფორმაცია პროექტის შესახებ:

პროექტის დასახელება:
მრავალბინიანი საცხოვრებელი სახლის საგზაო მოძრაობის ორგანიზების სქემა

მისამართი: ქ.თბილისი მარუხის გმირების №9

საკადასტრო კოდი:
01.14.11.058.031


დამკვეთი:შ.პ.ს. "ჯუმან კაუზი"
ს.კ - 404992228

ნახაზის დასახელება:
ღობის მოწყობის პერიმეტრში. საგზაო მოძრაობის ორგანიზების დროებითი სქემა

მასშტაბი: 1:500

თარიღი: 28.05.2020

ფორმატი: A-3

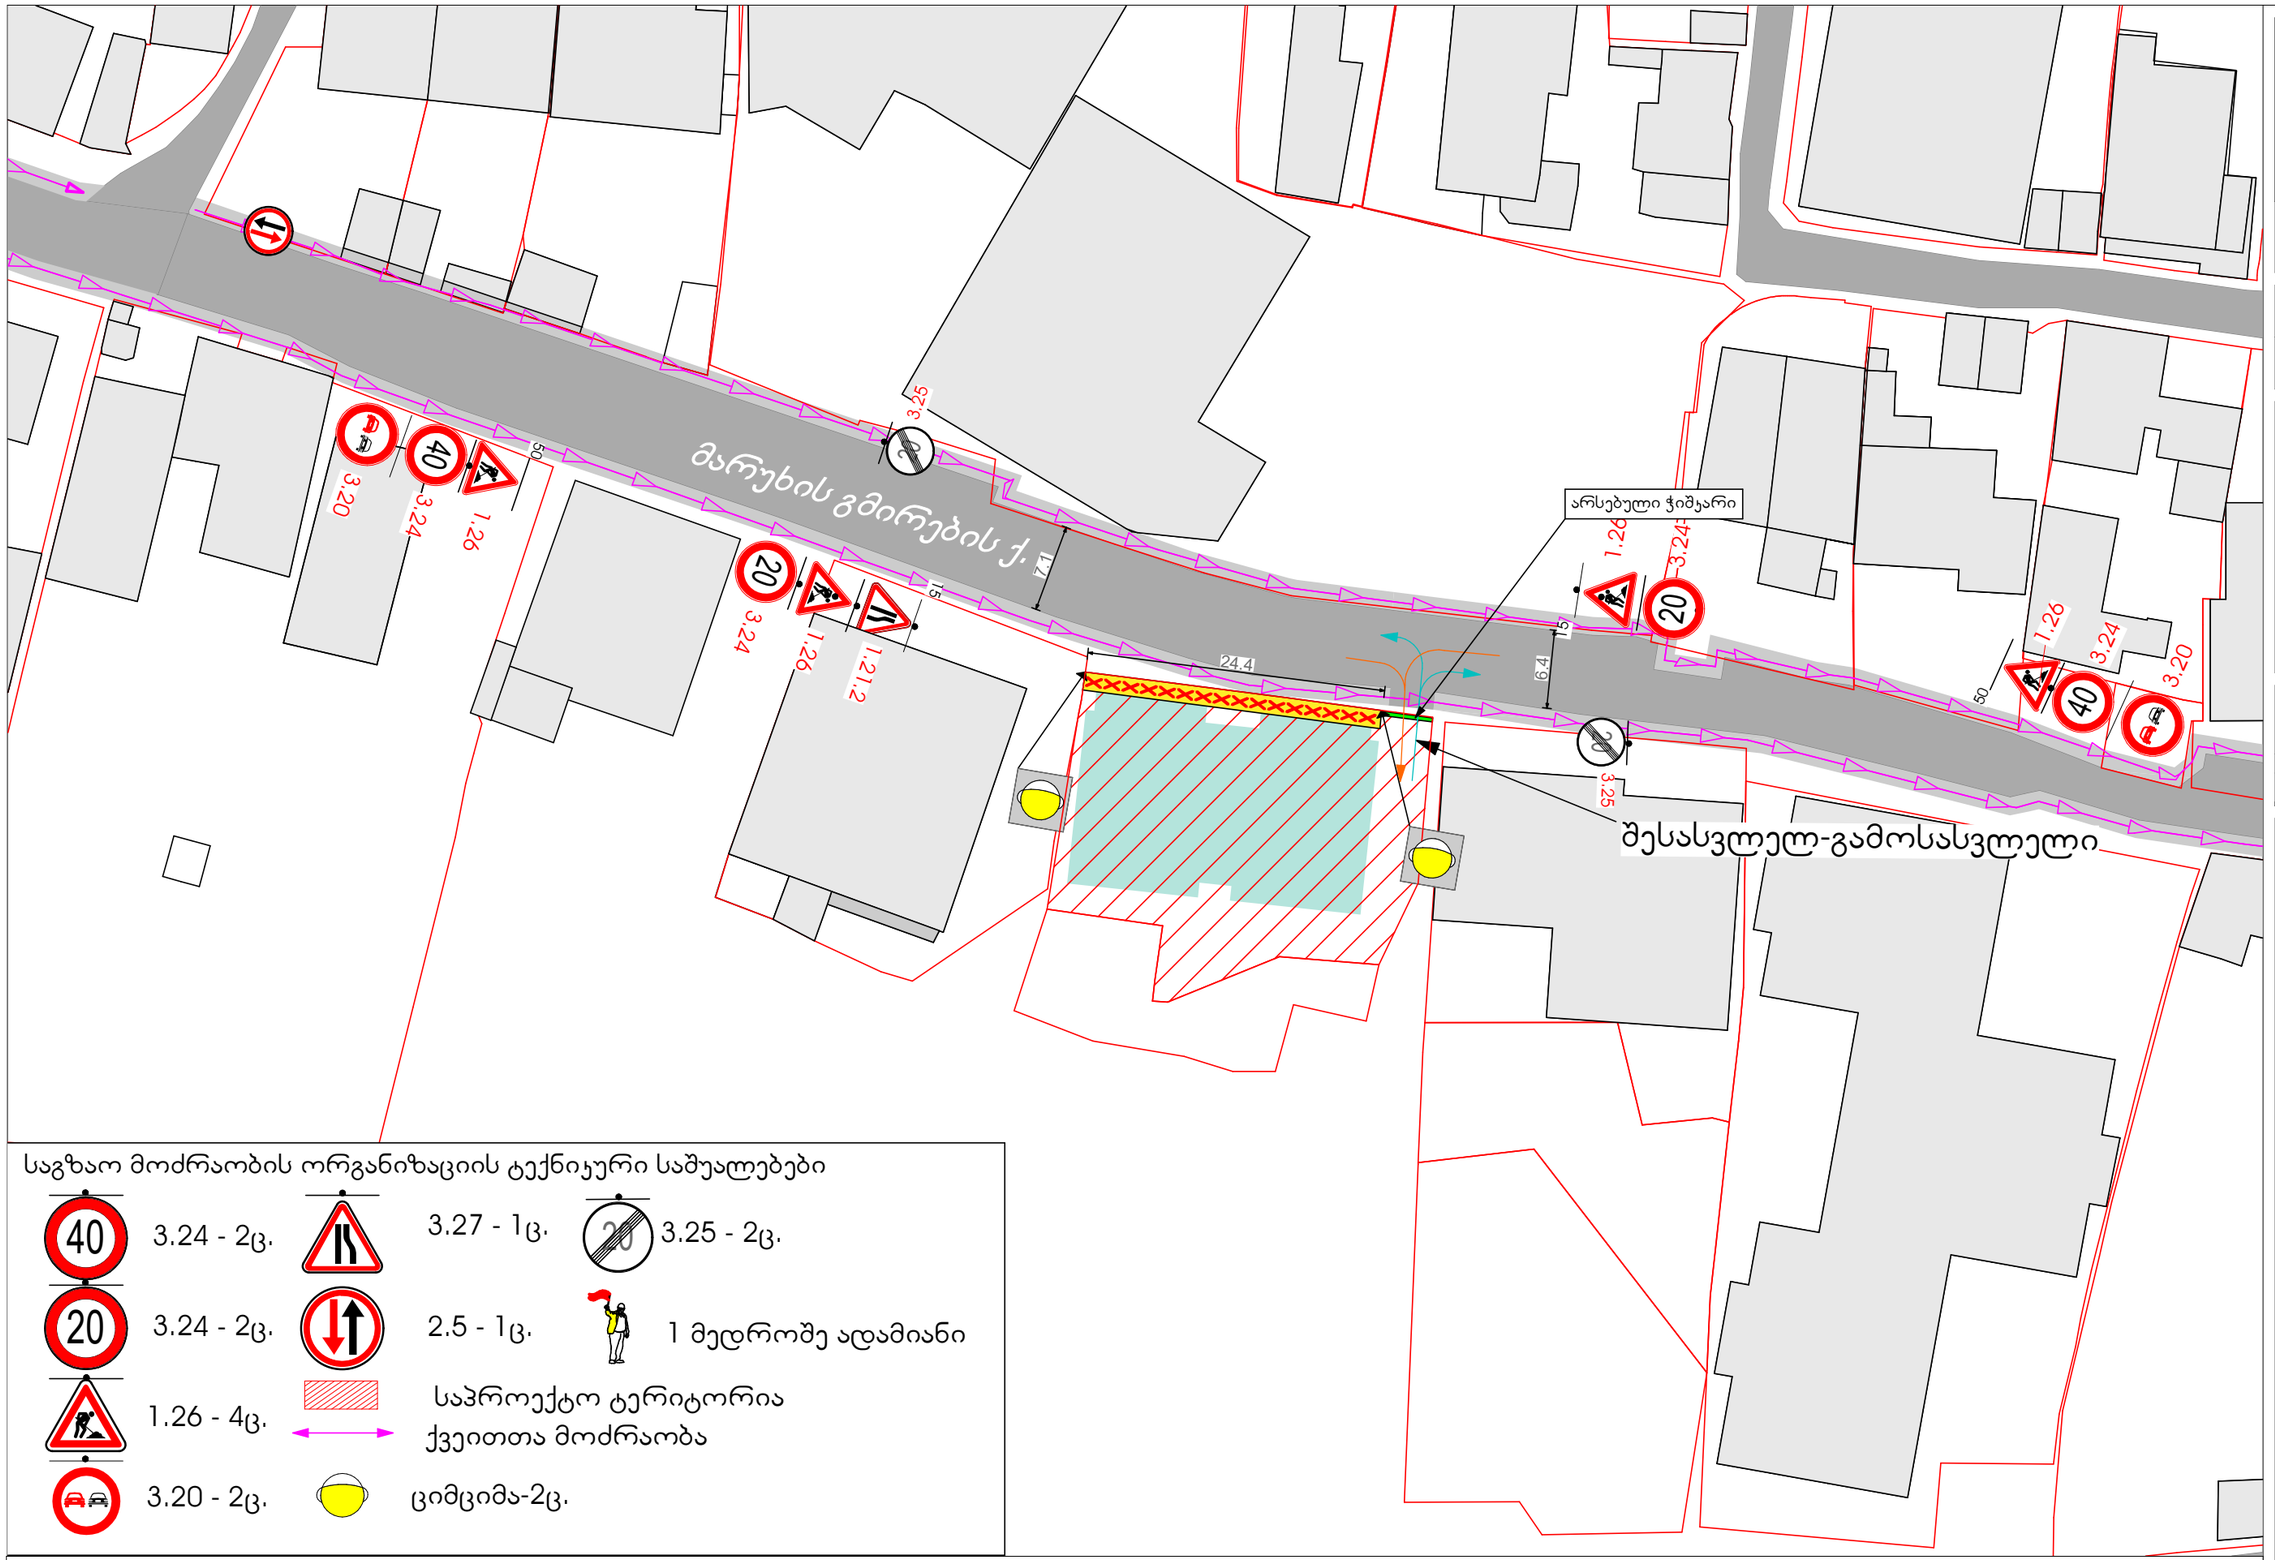

საგზაო მოძრაობის ორგანიზაციის ტექნიკური საშუალებები

- 3.24 - 2ც.
- 3.27 - 1ც.
- 3.25 - 2ც.
- 3.24 - 2ც.
- 2.5 - 1ც.
- 1 მედროშე ადამიანი
- 1.26 - 4ც.
- საპროექტო ტერიტორია
- ქვეითთა მოძრაობა
- 3.20 - 2ც.
- ციმციმა-2ც.

შენიშვნა:
დროებითი სქემა შედგენილია ვსნ "37 - 84" და საქართველოს კანონის საგზაო მოძრაობის შესახებ მოთხოვნების შესაბამისად.

1. ნახაზზე ნაჩვენებია დროებითი საგზაო ნიშნები.
2.ფუნქციური ზონის სიგრძე შეადგენს 7 მ-ს.
3. გამაფრთხილებელი ზონის სიგრძე შეადგენს 50 მეტრს,
4. სამუშაოების პროცესში მოეწყობა ქვეითთა უსაფრთხოების ღობე და ქვეითთა მოძრაობა შესაძლებელი იქნება შეუფერხებლად და უსაფრთხოდ.

NCH URBAN SOLUTION

საკონტაქტო ინფორმაცია:
ქ.თბილისი, ალ.ყაზბეგის 12ა
NCH.Urbansolution@gmail.com

დირექტორი:
ნ. ჭალაბანიძე

შემსრულებელი
გ. ნიაური

ინფორმაცია პროექტის შესახებ:

პროექტის დასახელება:
მრავალბინიანი საცხოვრებელი სახლის საგზაო მოძრაობის ორგანიზების სქემა

მისამართი: ქ.თბილისი მარუხის გმირების N9

საკადასტრო კოდი:
01.14.11.058.031


დამკვეთი:შ.პ.ს. "ჯუმან კაუზი"
ს.კ - 404992228

ნახაზის დასახელება:
გზის მოწყობის პერიოდში საგზაო მოძრაობის ორგანიზების დროებითი სქემა

მასშტაბი: 1:500

თარიღი: 28.05.2020

ფორმატი: A-3

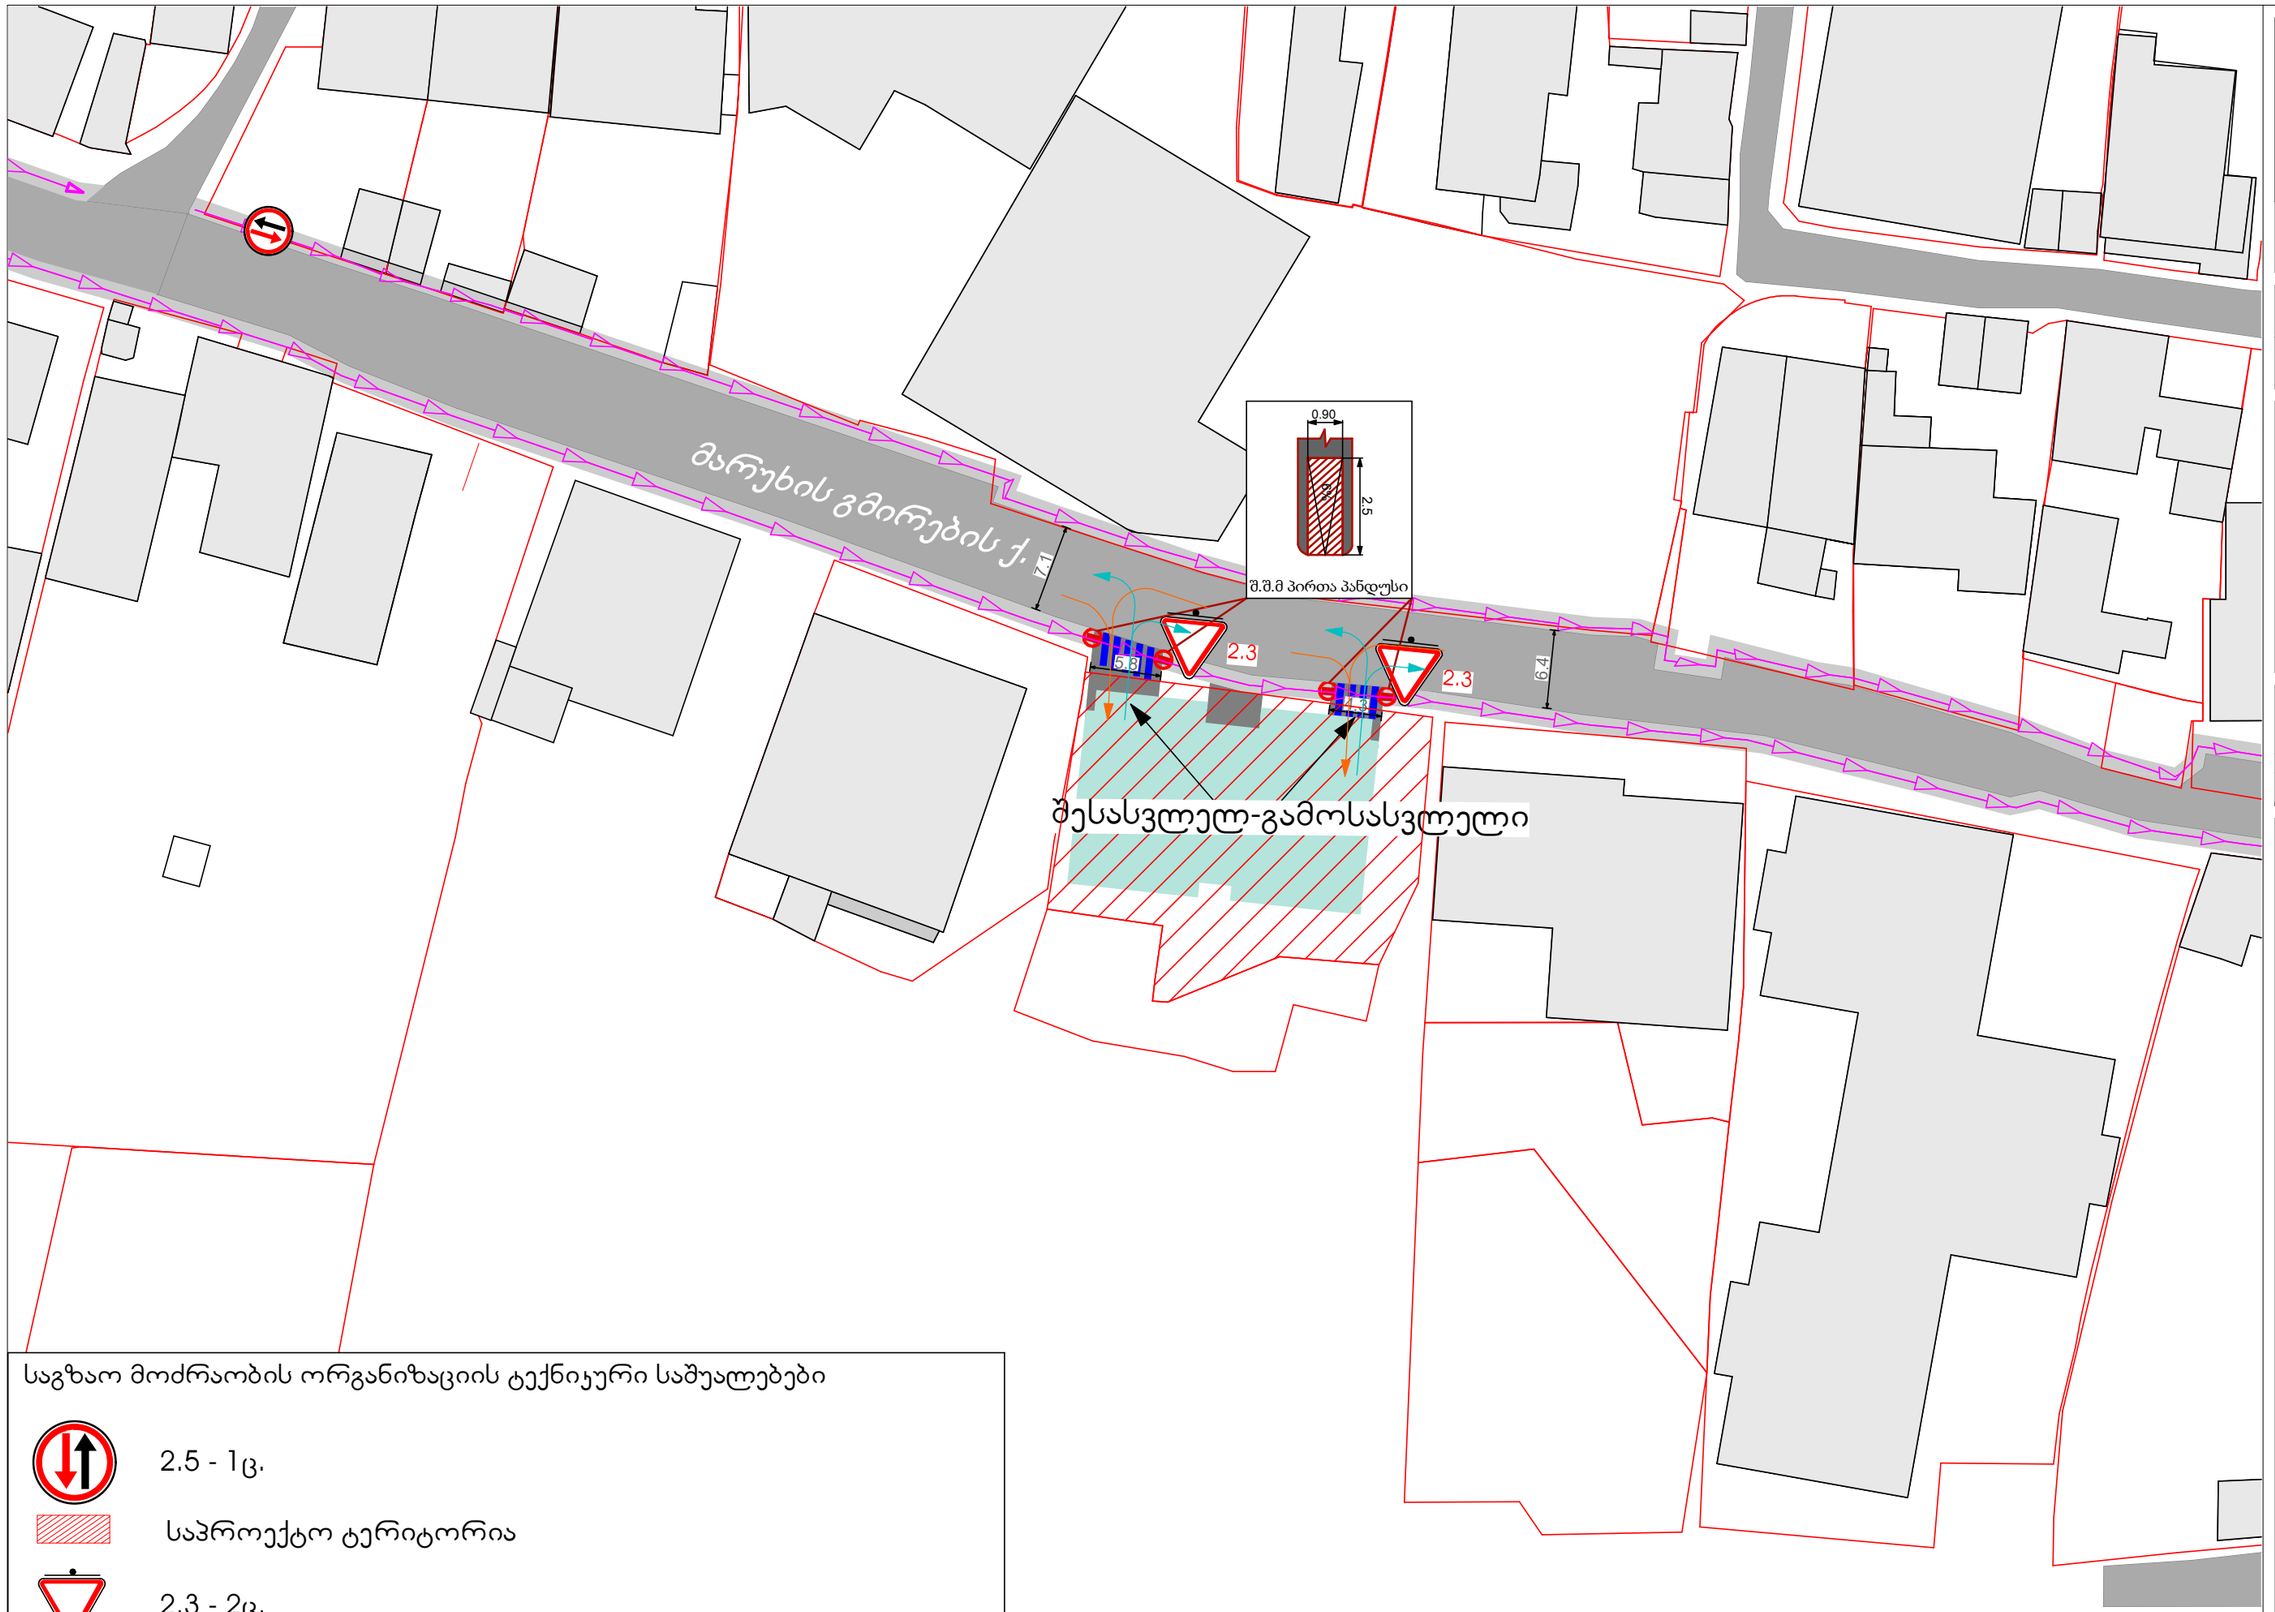

საგზაო მოძრაობის ორგანიზაციის ტექნიკური საშუალებები

2.5 - 1ც.

საპროექტო ტერიტორია

2.3 - 2ც.

NCH URBAN SOLUTION

საკონტაქტო ინფორმაცია:
ქ.თბილისი, ალ.ყაზბეგის 12ა
NCH.Urbansolution@gmail.com

დირექტორი:
ნ. ჭალაბანიძე

შემსრულებელი
გ. ნიაური

ინფორმაცია პროექტის შესახებ:

პროექტის დასახელება:
მრავალბინიანი საცხოვრებელი სახლის საგზაო მოძრაობის ორგანიზების სქემა

მისამართი: ქ.თბილისი მარუხის გმირების N9

საკადასტრო კოდი:
01.14.11.058.031

დამკვეთი:შ.პ.ს. "კუმან კაუზი"
ს.კ - 404992228

ნახაზის დასახელება:
გზის დროებითი შემდგომ საგზაო მოძრაობის ორგანიზების დროებითი სქემა

მასშტაბი: 1:500

თარიღი: 28.05.2020

ფორმატი: A-3