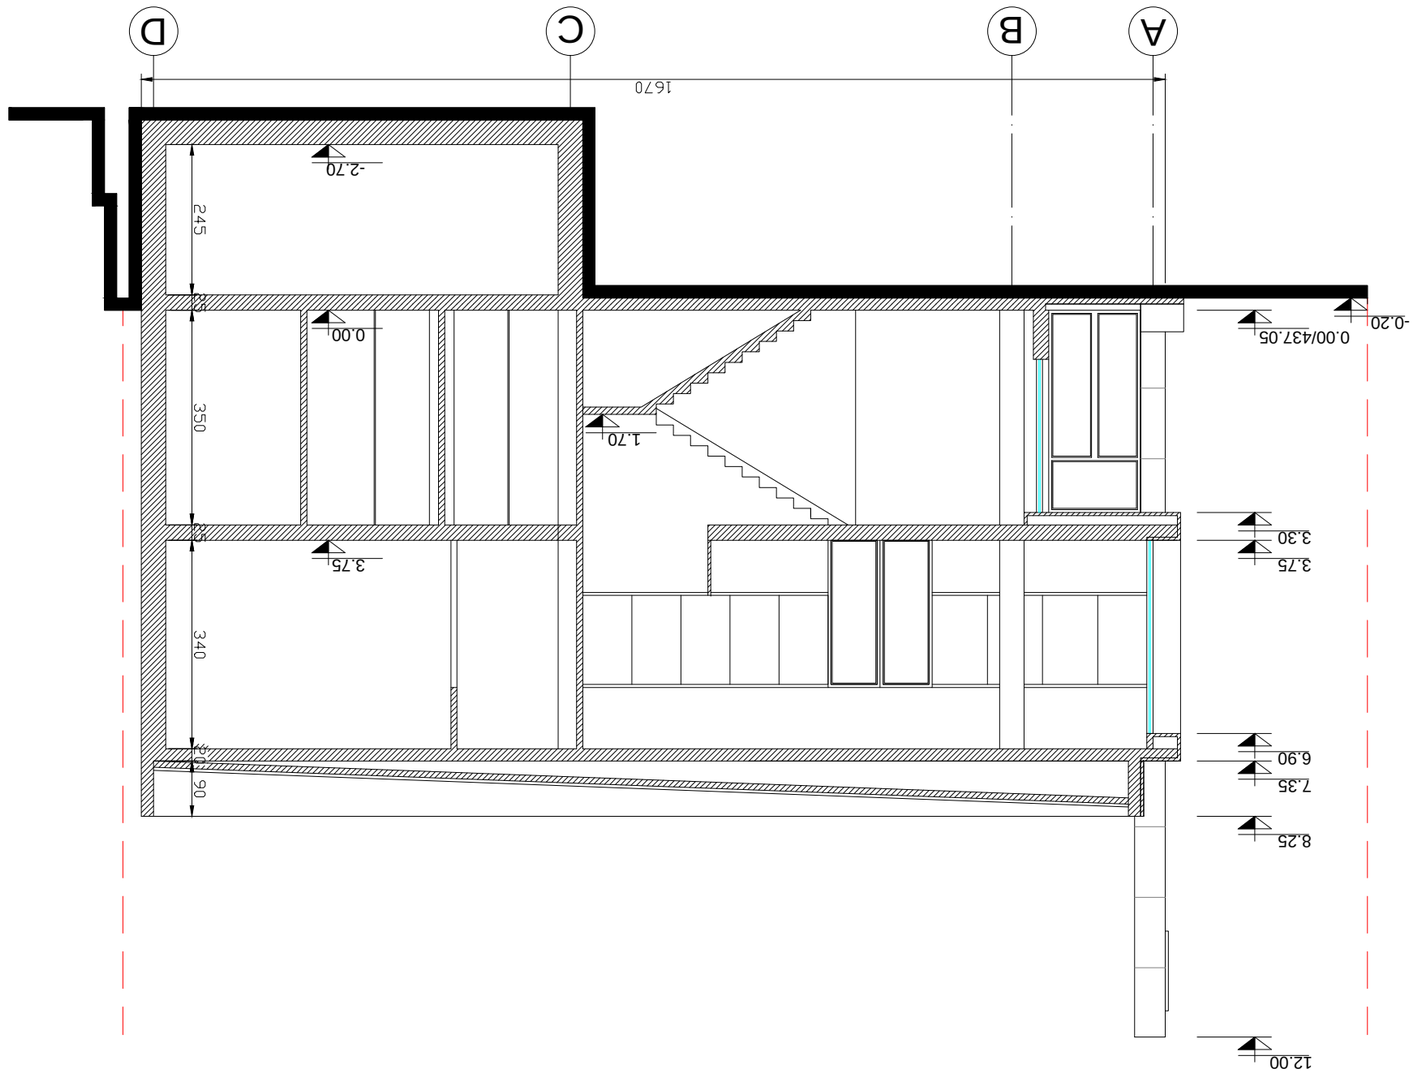

A D 12.00 8.25 7.35 3.75 3.30 6.90 -0.20 B ჩ ჭრილი 1-1 მ. 1:100 0.00/437.05 -2.70 1.70 0.00 3.75 ქ. თბილისში, დავით აღმაშენებლის ხეივანი, ტრამვაის გაუქმებული ხაზის მიმდებარედ საზოგადოებრივი კვების ობიექტის პროექტი დირექტორი: შ. ბებოშვილი ჭრილი 1-1 1:100 სტადია მასშტ. პრ. ფურც. შ.პ.ს. "მწვანე ოქრო" პრ. ავტორი: მ. ბუჯიაშვილი