# გენგეგმა მ. 1:500

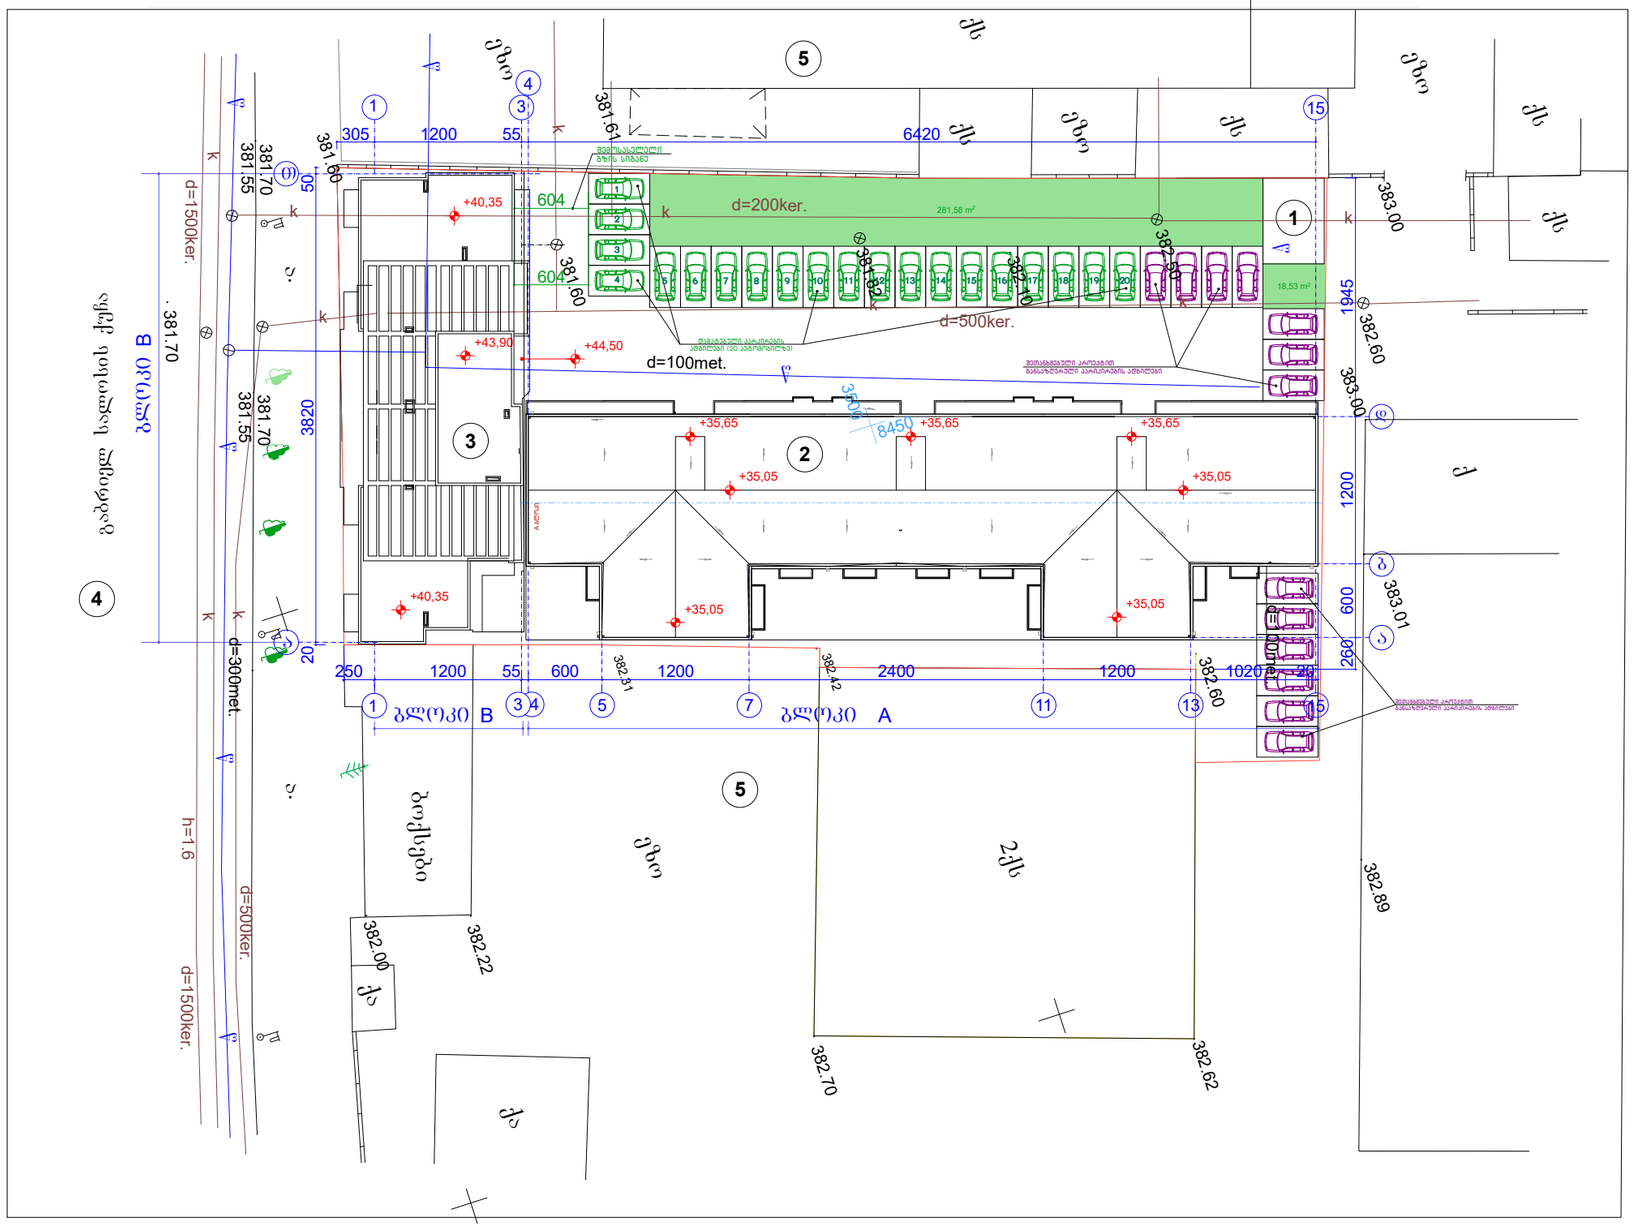


ექსპლიკაცია

1. ელექტრო სატრანსფორმატორო
2. A ბლოკი
3. B ბლოკი
4. გაბრიელ სალოსის ქუჩა
5. მომიჯნავე მიწის ნაკვეთები

| | | | | | | |
|---|---|---|---|---|---|---|
| MARCH DESIGN | შპს „მარჩ დიზაინ” | | ქ. თბილისში ბერი გაბრიელ სალოსის გამზ. №120-ში (ყოფ. ბ.ხმელნიცკის ქ.კორექტირებული პროექტი | | | |
| თანამდებობა | გვარი | ხელმოწ. | არქიტექტურული ნაწილი | | | |
| დირექტორი | რ. გეთიაშვილი | | | | | |
| პრ. მთ. არქ. | თ.ზანდარაშვილი | | | | | |
| შეასრულა | რ. გეთიაშვილი | | გენგეგმა | სტად. | ფურც. | რაოდ. |
| შეამოწმა | თ.ზანდარაშვილმა | | | | | |
| | | | | | | |