ტოპოგრაფიული გეგმა

მასშტაბი 1:500, ჯვეთის სიმაღლე 0.5მ

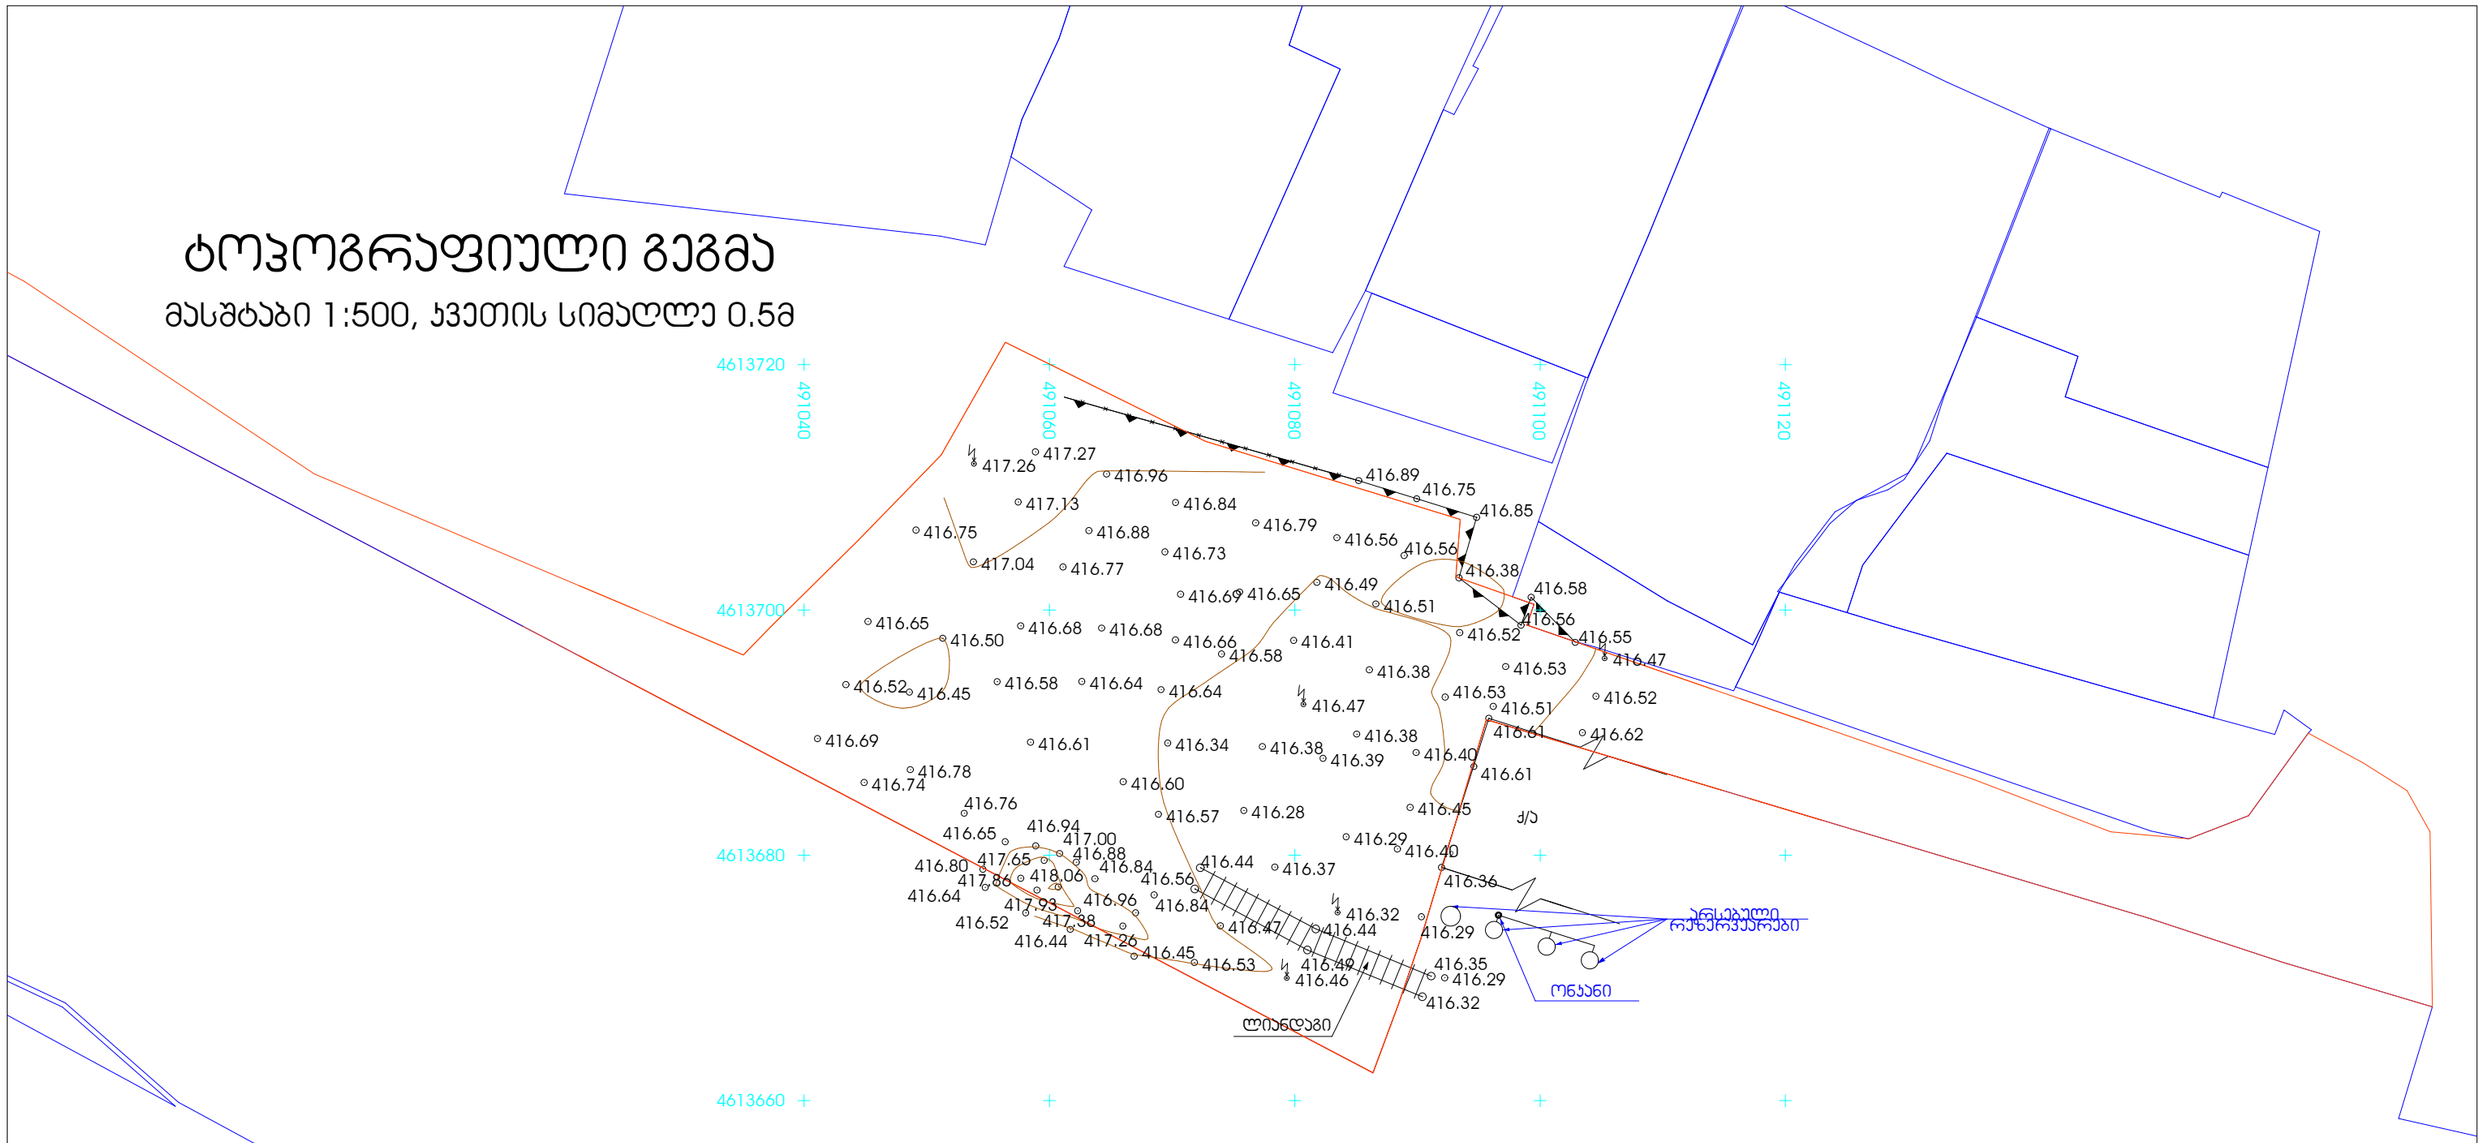

ქს	ქვის საცხ. სახლი
ას	ქვის არასაცხო. სახლი
	გამწვანება
	სატრანსფორმატ. ჯიხური
	ფარდული
რეზერ.	რეზერვუარი
	ელ. გადამცემი ბოძი
	ხის ღობე
	ცხაურიანი ღობე
	ქედელი
	ქვის ღობე
	წიწვოვანი ხე
	ფოთლოვანი ხე
	ფლატე
	ბენზინგასამართი
	WGS სისტემის კოორდინატთა ბადე
	მრგვალი ჭა
	ოთხკუთხედი ჭა
	ლამპიონი
	არსებული რეზერვუარი
	ონკანი
	მიწის ნაკვეთი
	რეგისტრირებულ ნაკვეთები
	კავშირგაბმულობა
	კანალიზაცია
	სანიაღვრე კანალიზაცია
	გაზი
	დაბალი ძაბვის ელ. ხაზი
	მაღალი ძაბვის ელ. ხაზი

„ხუროთმოძღვარი“

მისამართი:	ქ. თბილისი, ისანი-სამგორის ცენტრალური რკინიგზის მაგისტრალის მემდებარედ		
დირექტორი		ნ. მოდებაძე	
ამზომველი		დ. ჭიჭინაძე	
კომპ. შესრ.		დ. ჭიჭინაძე	
დამკვეთი		შპს „GOLDWAY“	

ტოპოგრაფიული გეგმა

მასშტაბი 1:500, ჯვეთის სიმაღლე 0.5მ

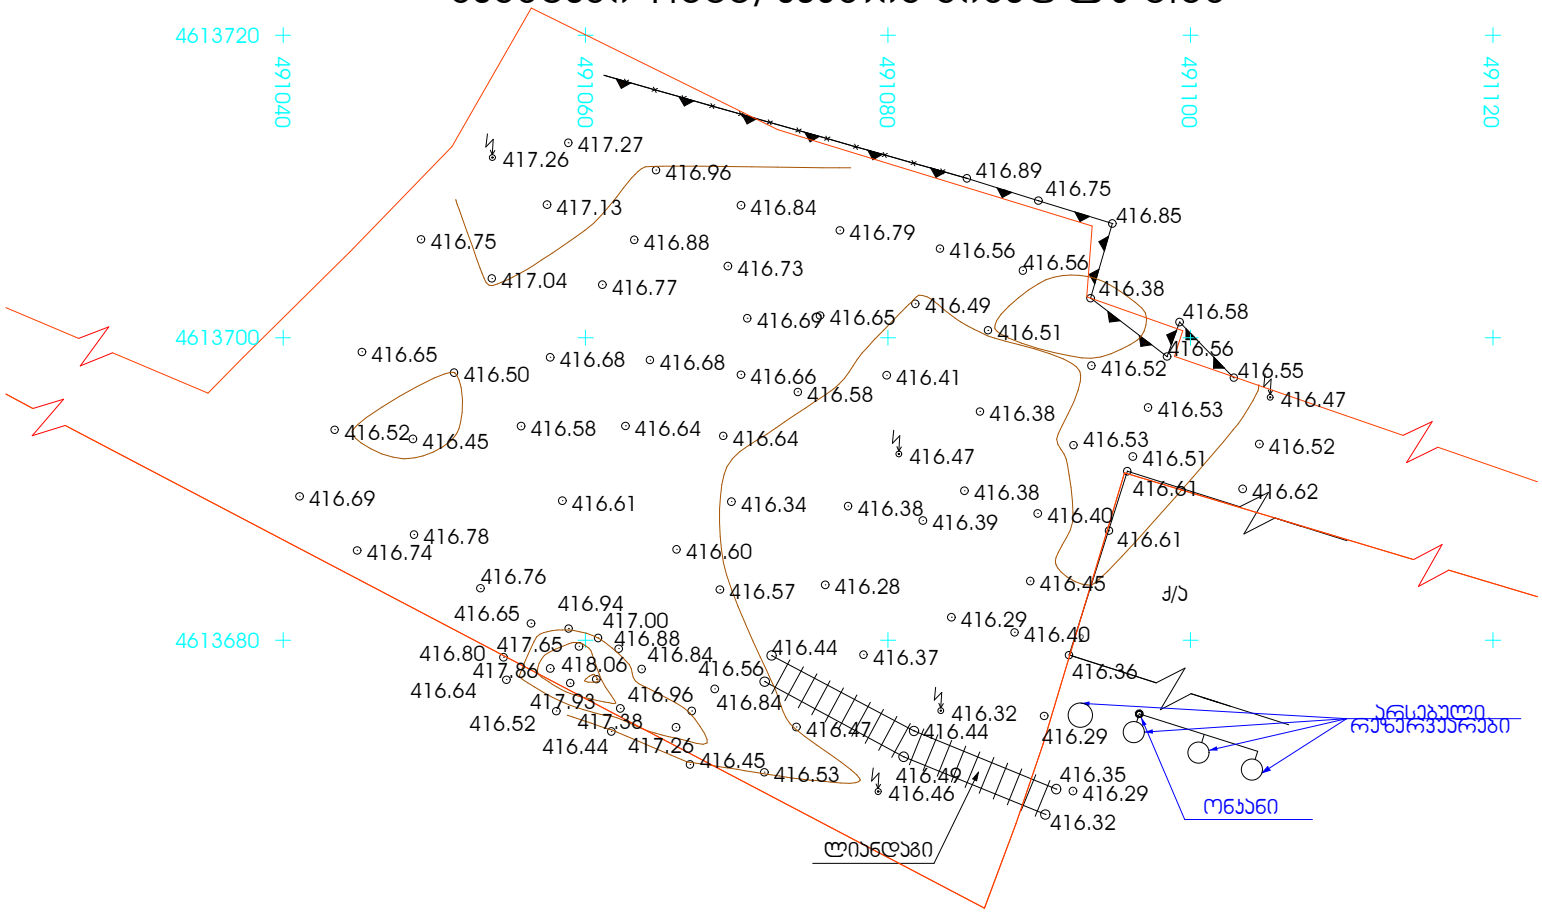

ქსს	ქვის საცხ. სახლი
ასს	ქვის არასაცხო. სახლი
	გამწვანება
	სატრანსფორმატ. ჯიხური
	ფარდული
რეზერ.	რეზერვუარი
	ელ. გადამცემი ბოძი
	ხის ღობე
	ცხაურიანი ღობე
	ჯდელი
	ქვის ღობე
	წიწვოვანი ხე
	ფოთლოვანი ხე
	ფლატე
	ბენზინგასამართი
	WGS სისტემის კოორდინატთა ბადე
	მრგვალი ჭა
	ოთხკუთხედი ჭა
	ლამპიონი
	არსებული რეზერვუარი
	ონკანი
	ბორდიური
	მიწის ნაკვეთი
	კავშირგაბმულობა
	კანალიზაცია
	სანიაღვრე კანალიზაცია
	გაზი
	დაბალი ძაბვის ელ. ხაზი
	მაღალი ძაბვის ელ. ხაზი

4.3.1. „ხუროთმოძღვარი“

CITY OF RUSTAVI

ქ. რუსთავი, თბილისის, ისანი-სამგორის ცენტრალური რაიონიზზის მაგისტრალის მიმდებარედ

დირექტორი		ნ. მოდებაძე	
ამზომველი		დ. ჯიჯინაძე	
პრმპ. შესრ.		დ. ჯიჯინაძე	
დამკვეთი		შპს „GOLDWAY“	

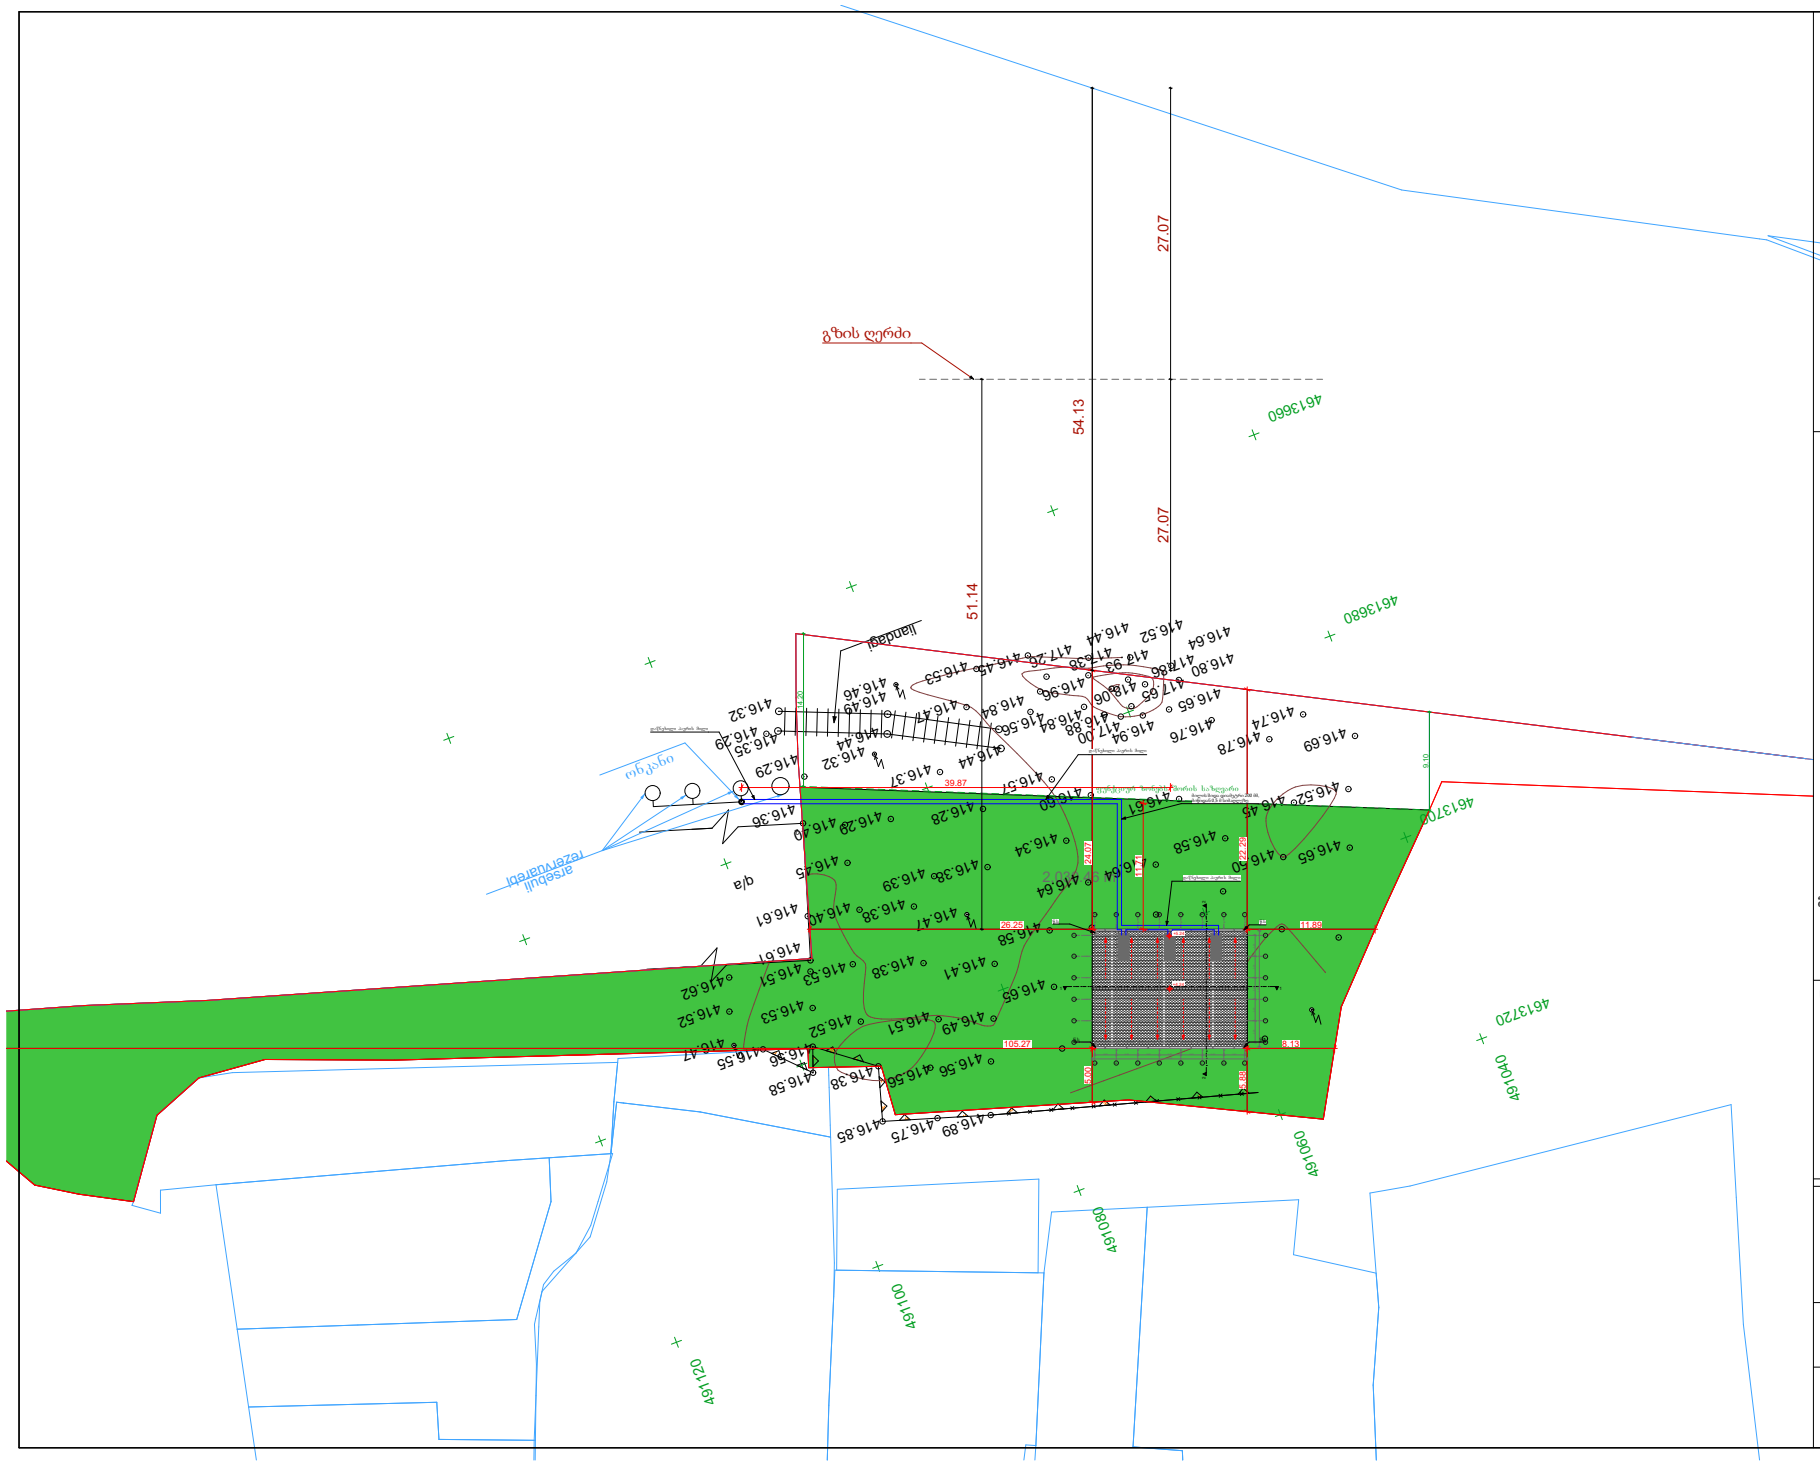

შენიშვნა:

კომპანიის სახელი

შ.პ.ს Goldway

მისამართი: ქ.თბილისი, ალექსიძის #1
ტელ. +995577191915

პროექტის მისამართი

მისამართი: ქ.თბილისი, ისან-სამგორის ცენტრალური რკინიგზის მაგისტრალის მიმდებარედ

ნახაზის დასახელება

გენ-გეგმა

დირექტორი: გიორგი სიყოევი

არქიტექტორი: გურამ ხმიადაშვილი

დამკვეთი: შ.პ.ს Goldway

მასშტაბი 1:500

A3

თბილისის არქიტექტურა

ქალაქ თბილისის მუნიციპალიტეტის საჯარო სამართლის იურიდიული პირი

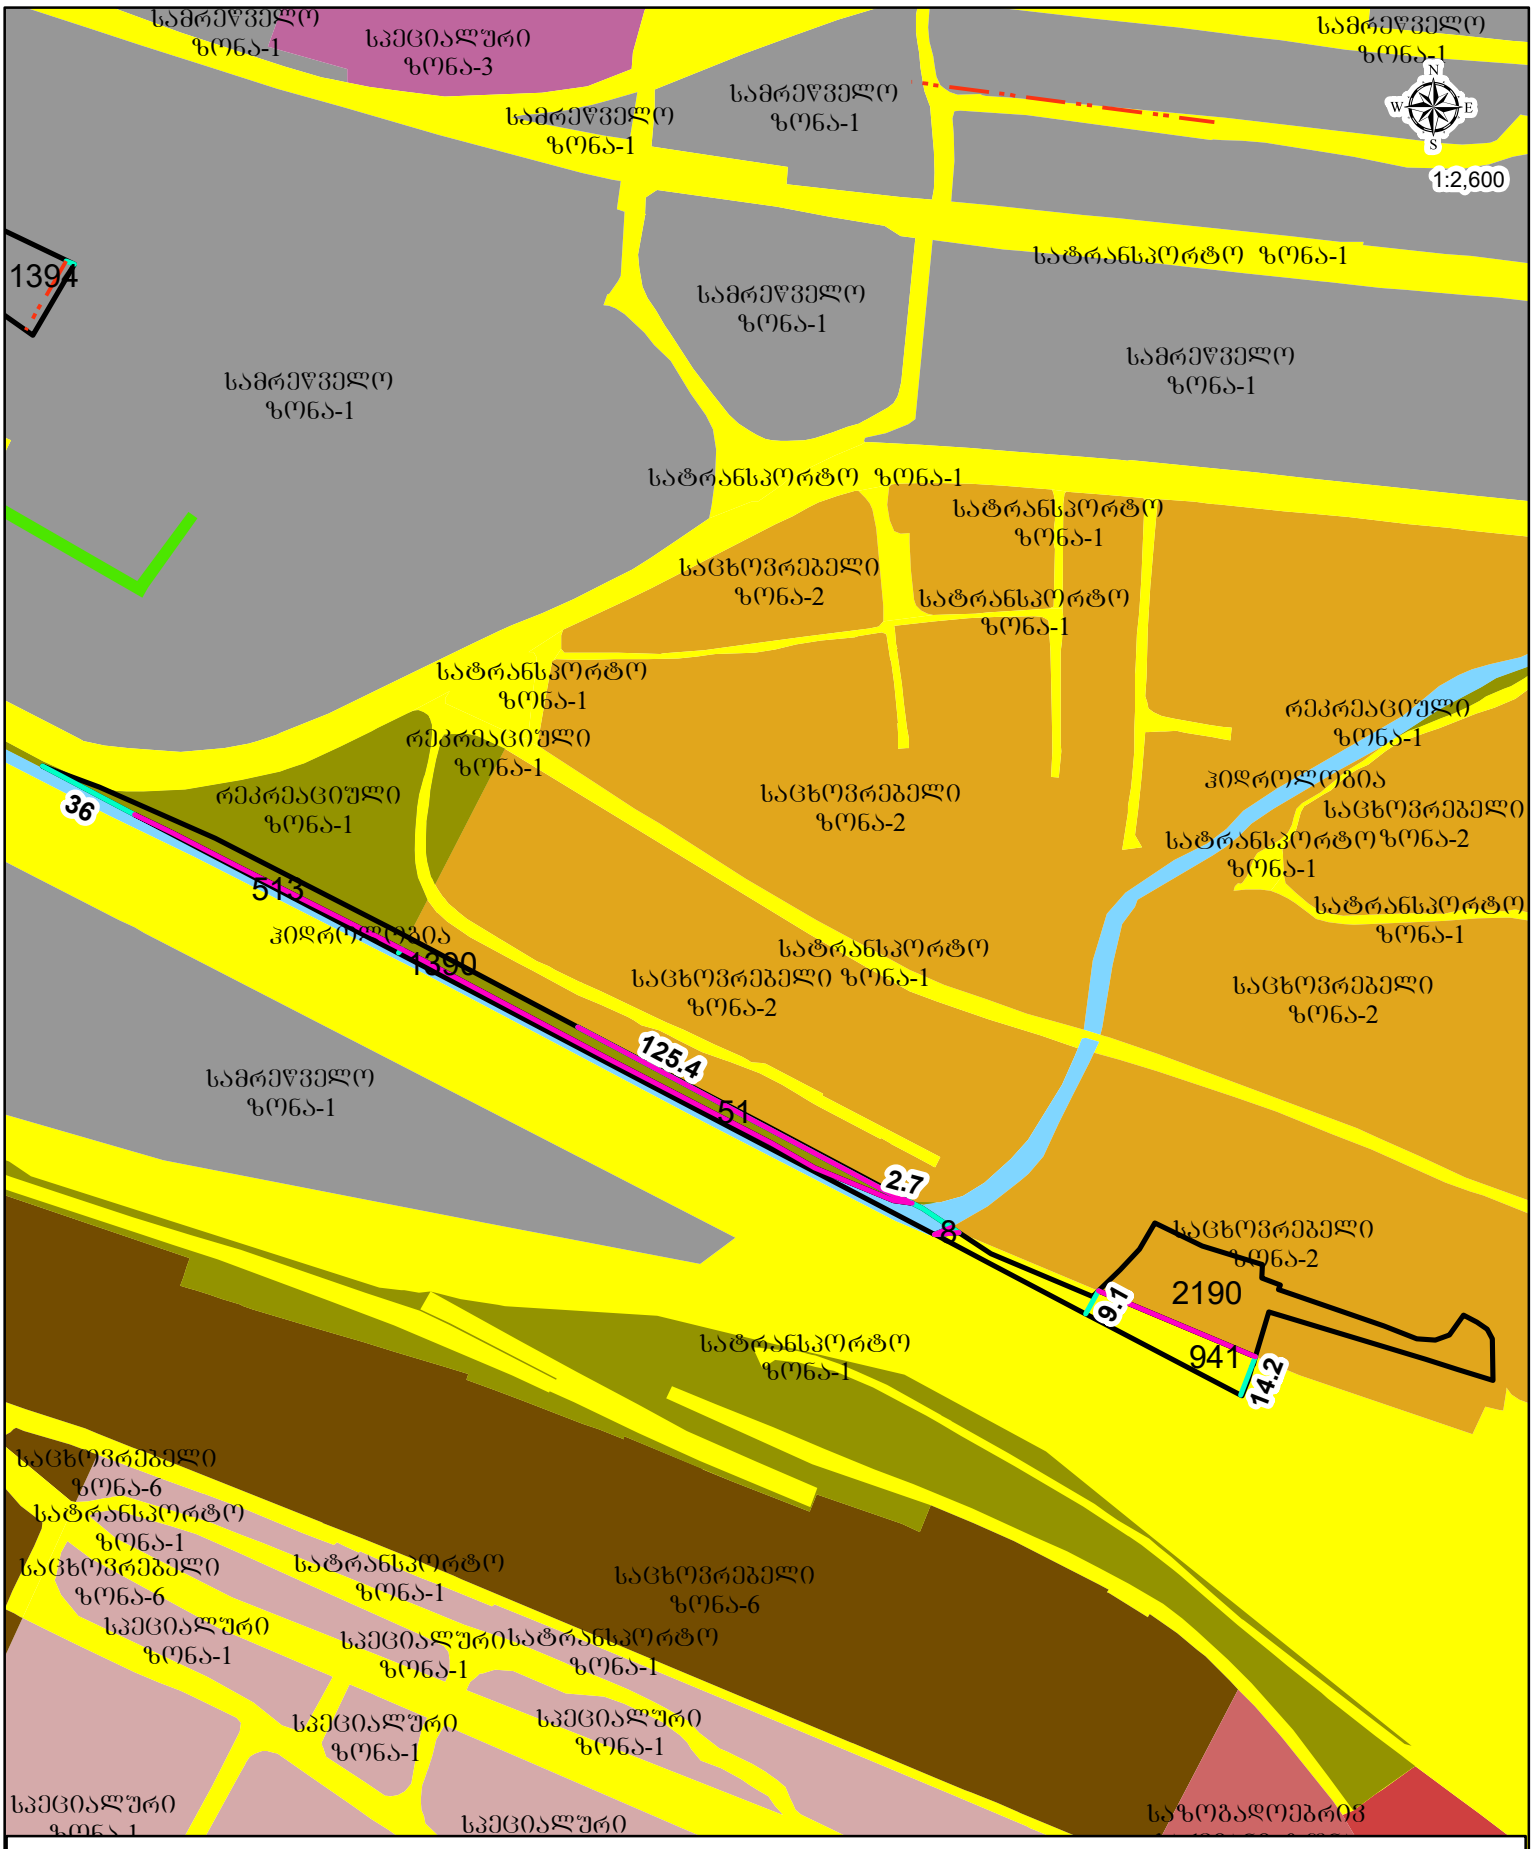

პირობითი აღნიშვნები

- საპროექტო მიწის ნაკვეთი
- ფუნქციურ ზონებს შორის საზღვარი