
+17.10
ფასადის შელესვა და შეღებვა ნაცრისფრად
სარეკლამო ნარწერა
შელესვა და შეღებვა ღია ნაცრისფრად
82.45
3.00
1.80
+14.90
+12.50
შელესვა და შეღებვა წითლად
+17.90
სარეკლამო ლოგო
13.70
+7.50
1.50
ალუმინის ვიტრაჟები
+9.90
+6.00
+11.90
15.00
+5.30
+8.30
+8.90
4.70
10.00
6.00
6.00
6.00
+0.00
0.60
TAXI
MM-836-FF
SSA-787
NN-299-VV

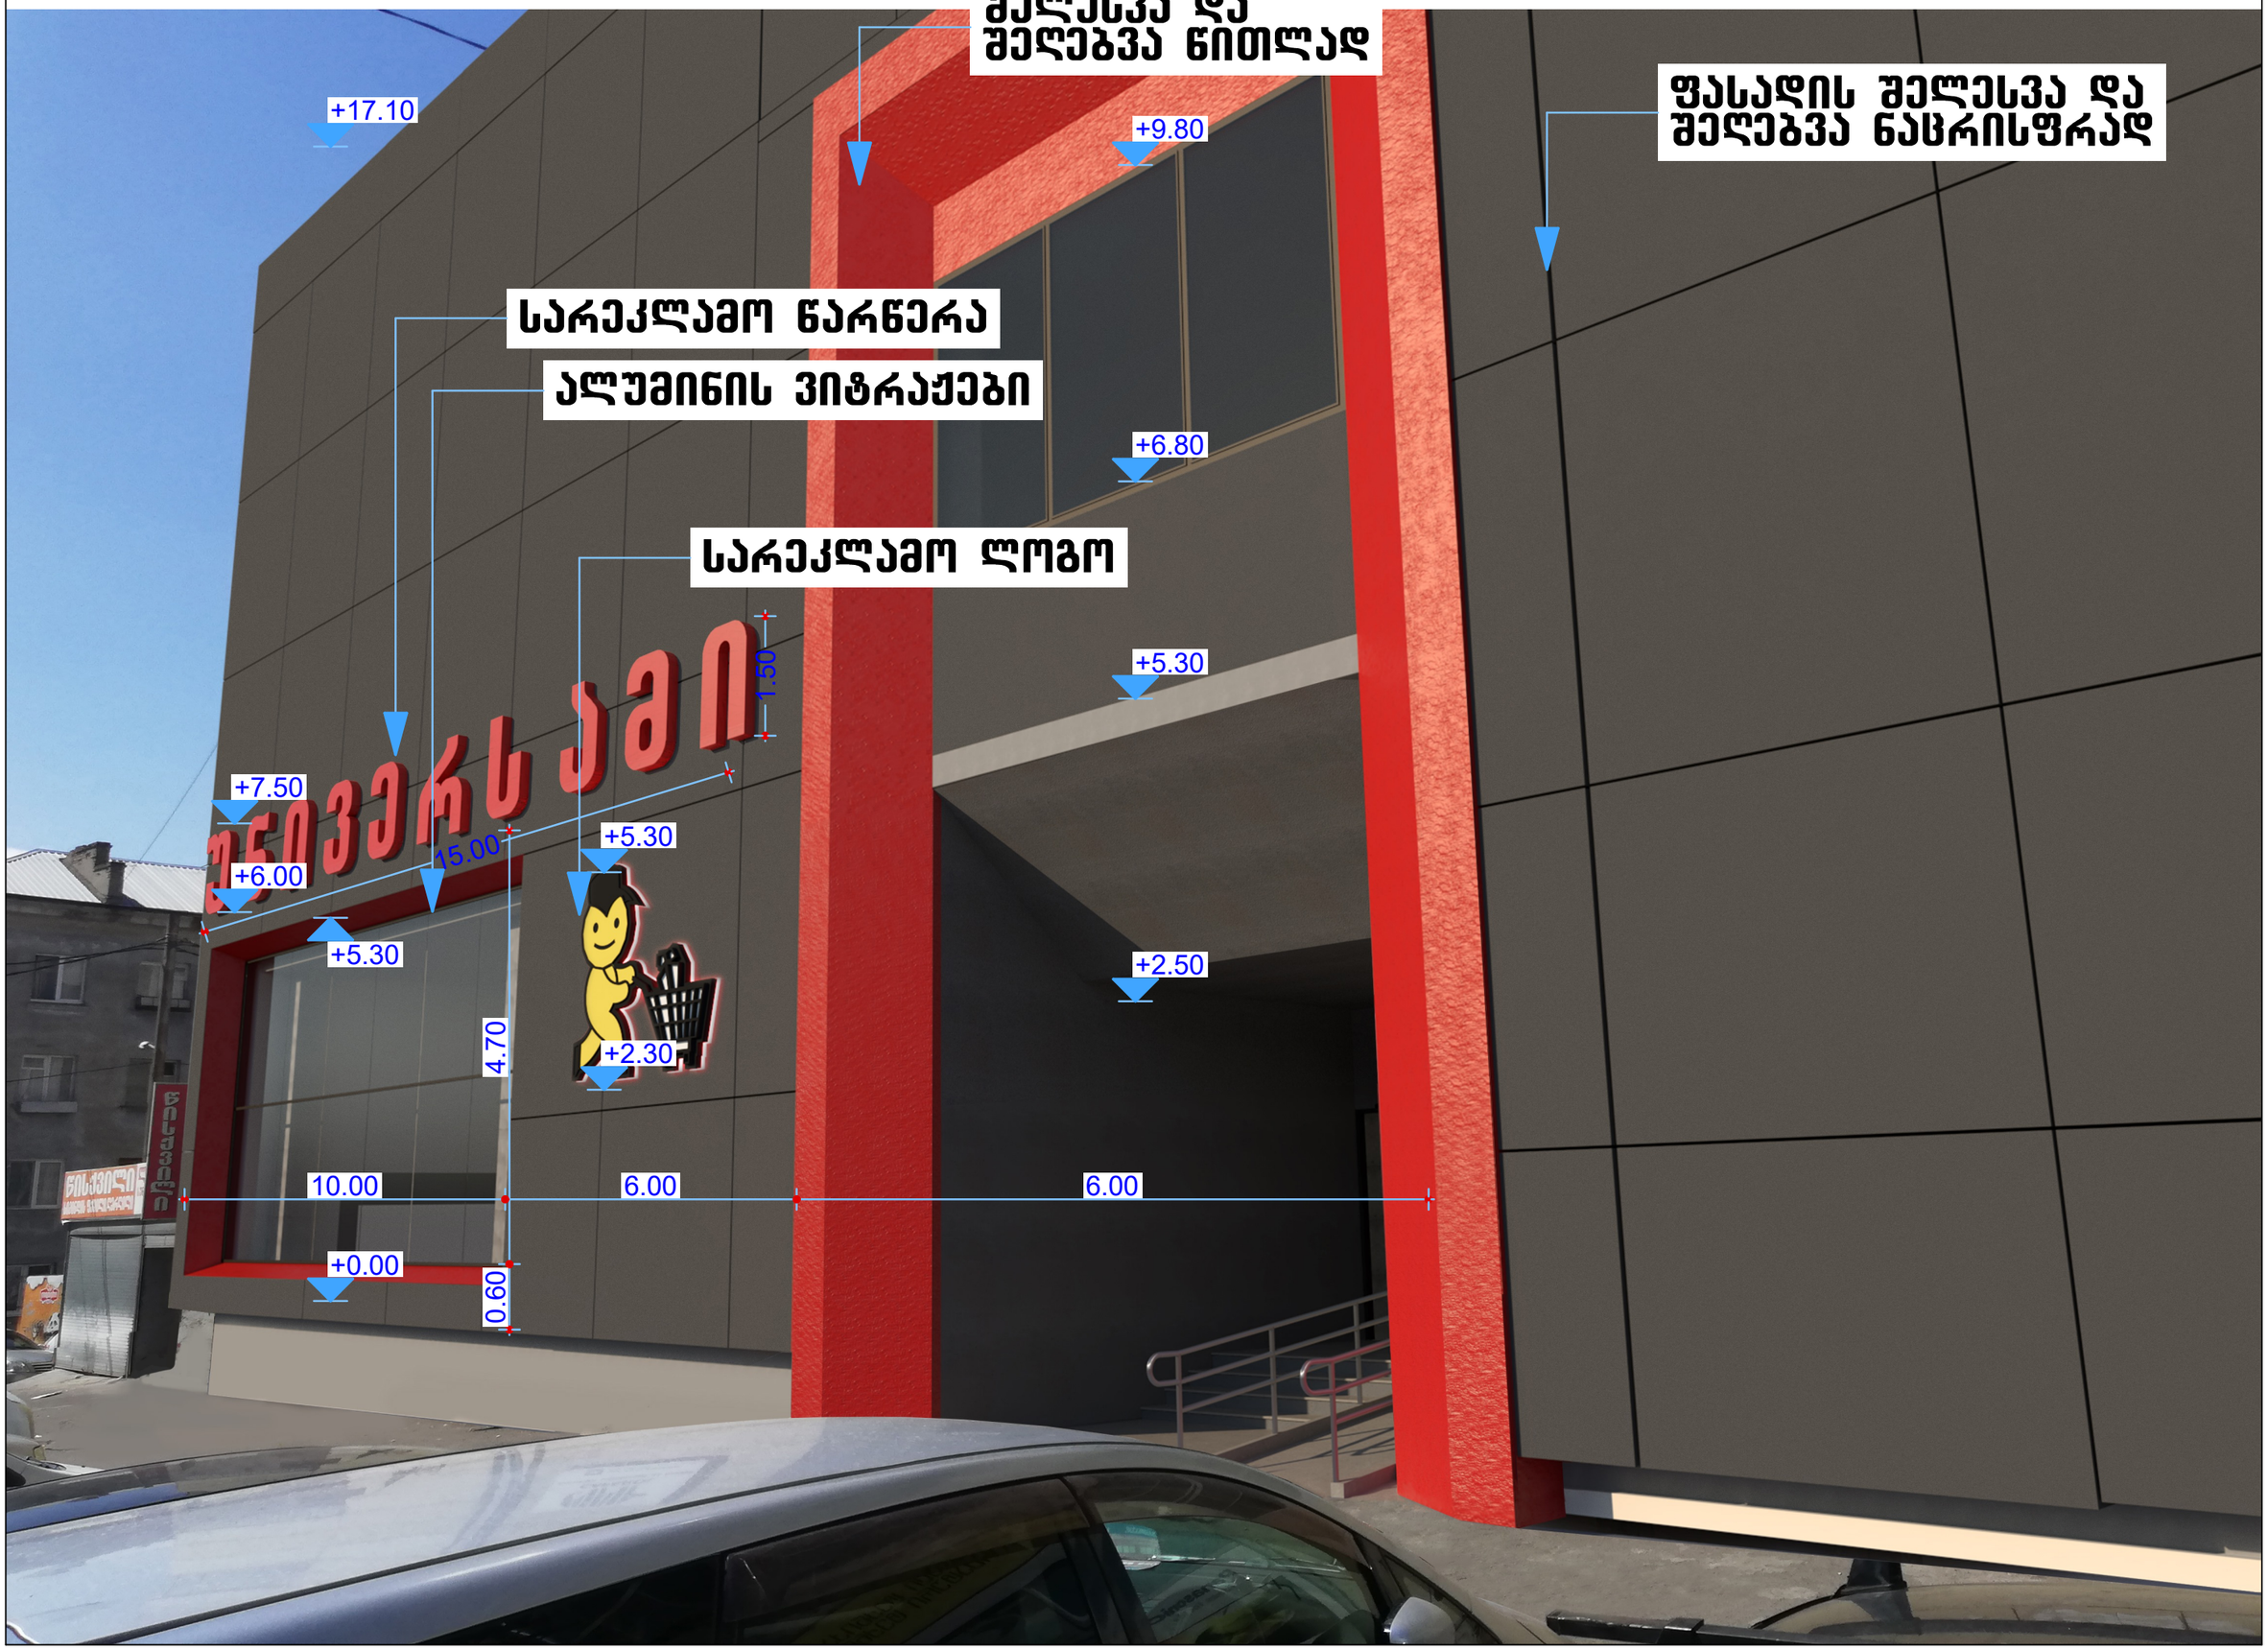
შელესვა და შელებვა წითლად
ფასადის შელესვა და შელებვა ნაცრისფრად
სარეკლამო წარწერა
ალუმინის ვიტრაჟები
სარეკლამო ლოგო
+17.10
+9.80
+6.80
+5.30
+2.50
+2.30
+0.00
+7.50
+6.00
+5.30
+5.30
1.50
15.00
4.70
0.60
10.00
6.00
6.00




საპროექტო ობიექტი

შენობა №1, №2, №3, №4, №5, I სართულის გეგმა

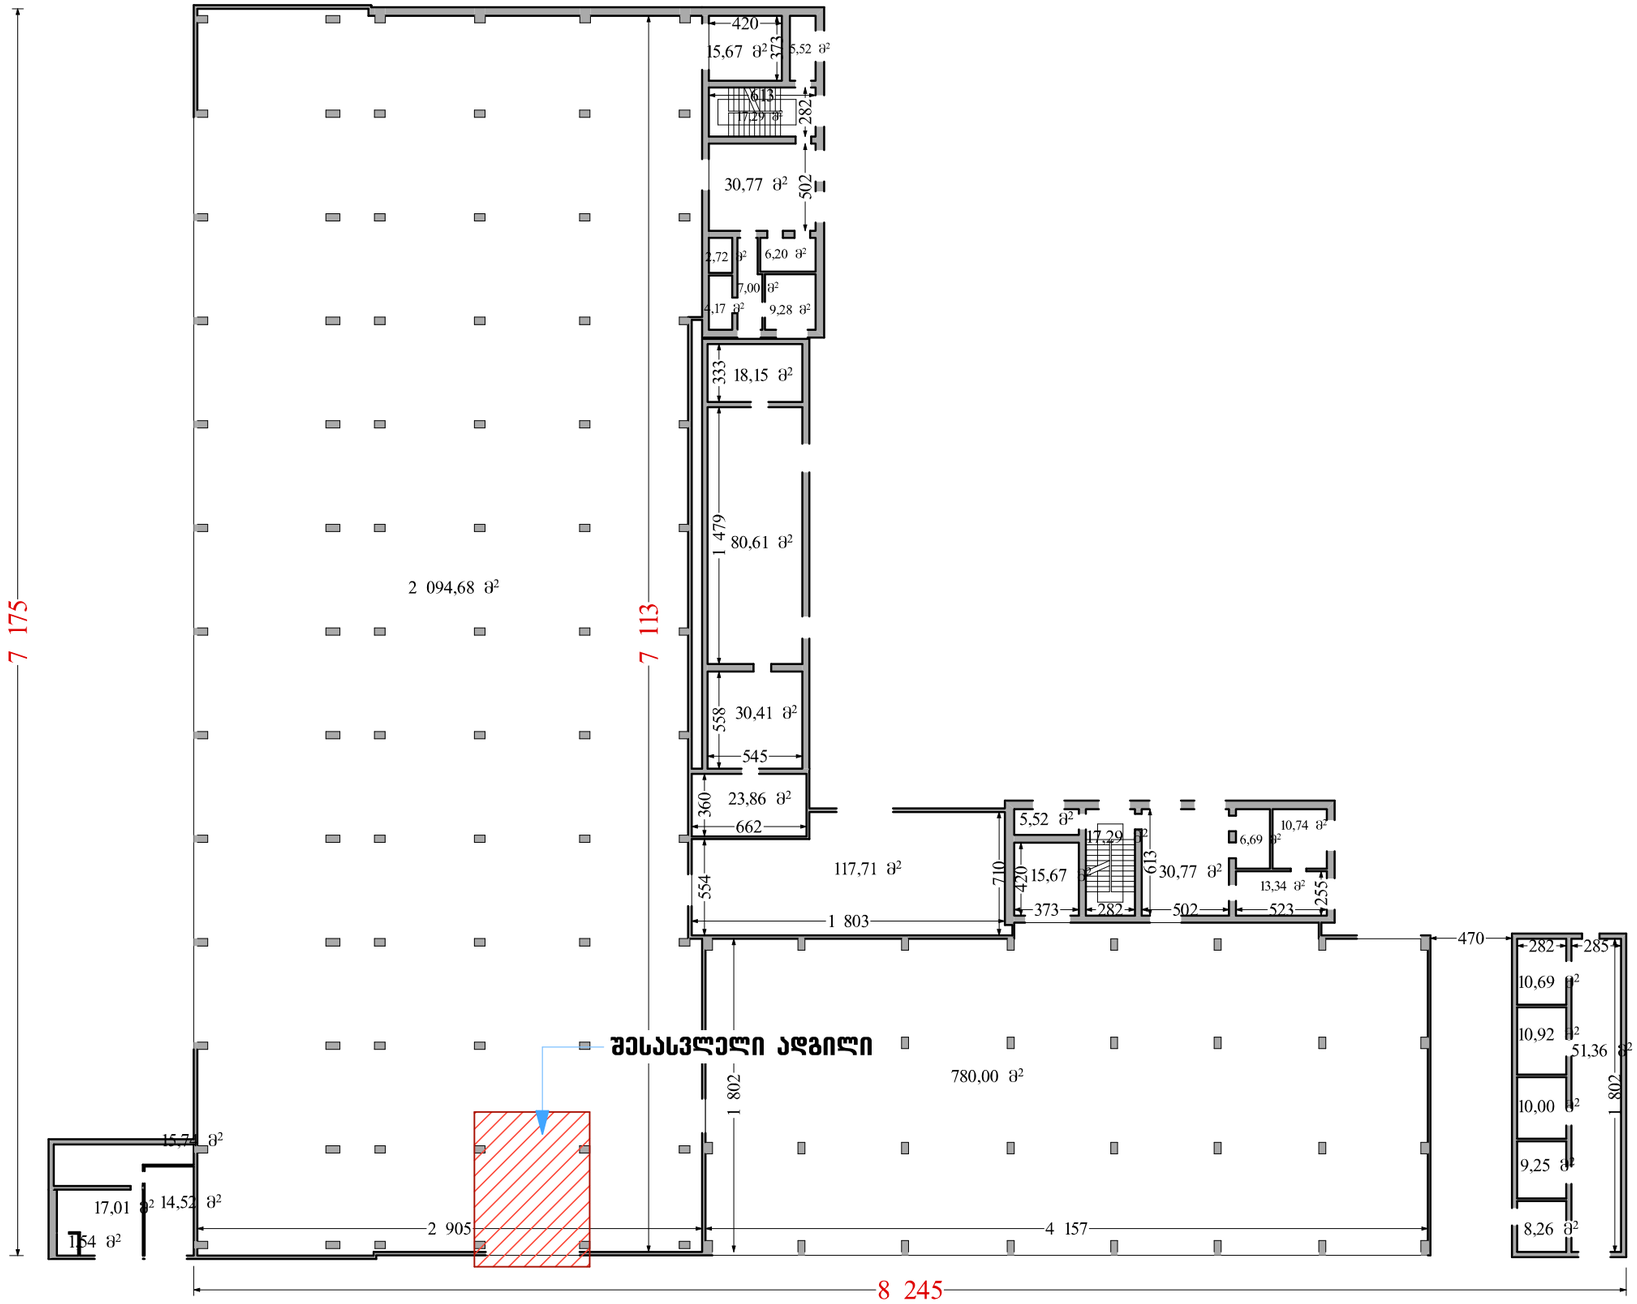

ავტორი დამუშავება	შ.პ.ს. „თბილისი-ჯგუფი“	შენობის მონაცემები	1:350
გ. ელიშერაშვილი	გ. ჭავჭავაძის №8 995 32 951653		
ვ. ჭიბალაშვილი			

გარე ფართობი	----- 3615.57 მ2
შიდა ფართობი	----- 3427.94 მ2

ჯიბის გეგმა მ 1 : 50

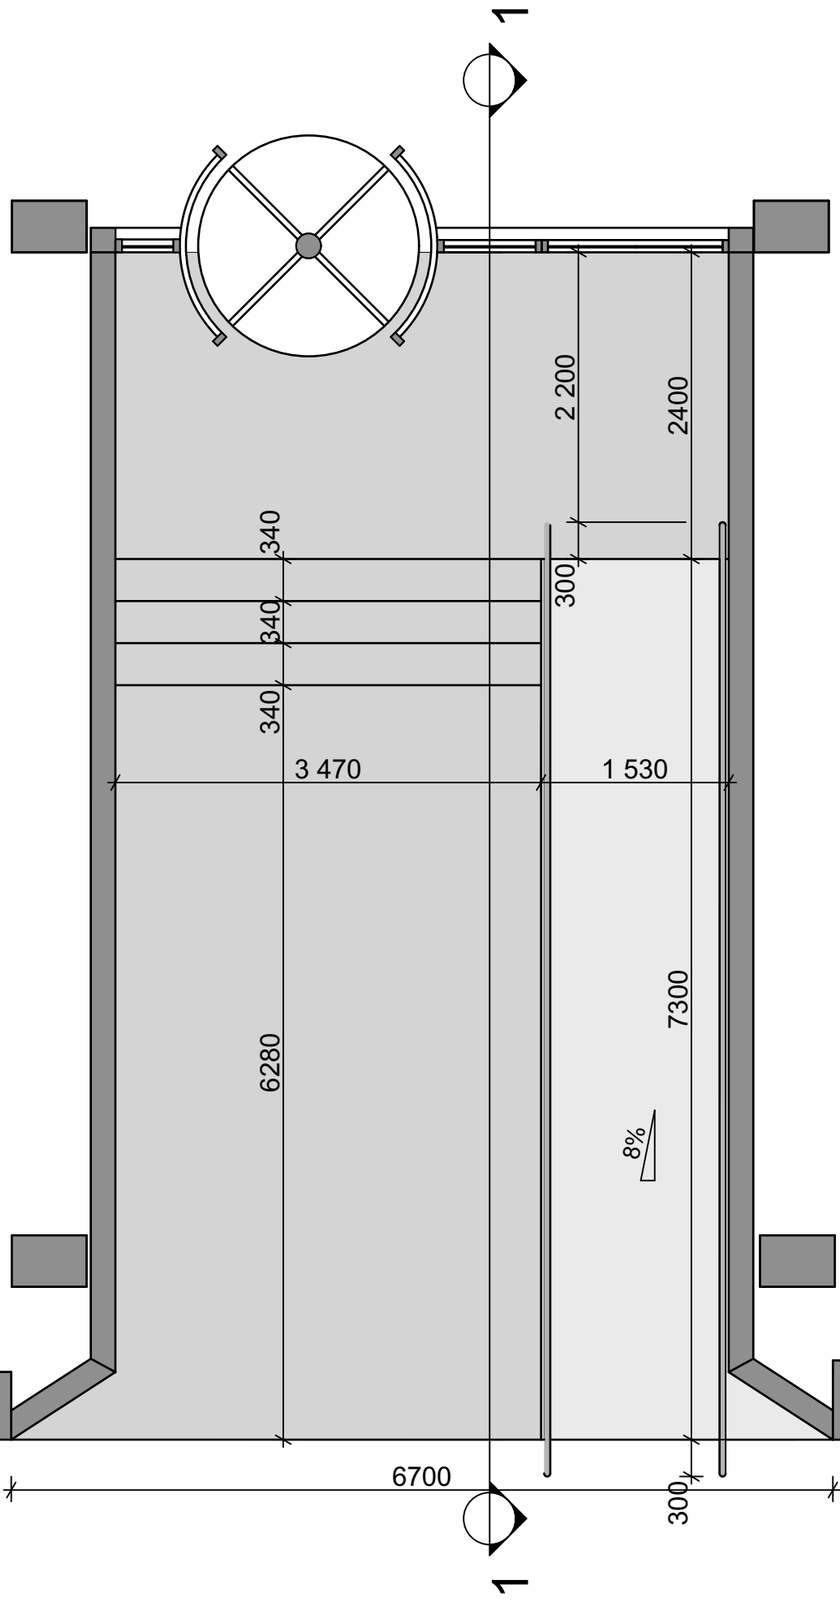

ჯიბის ჭრილი 1-1 მ 1 : 50

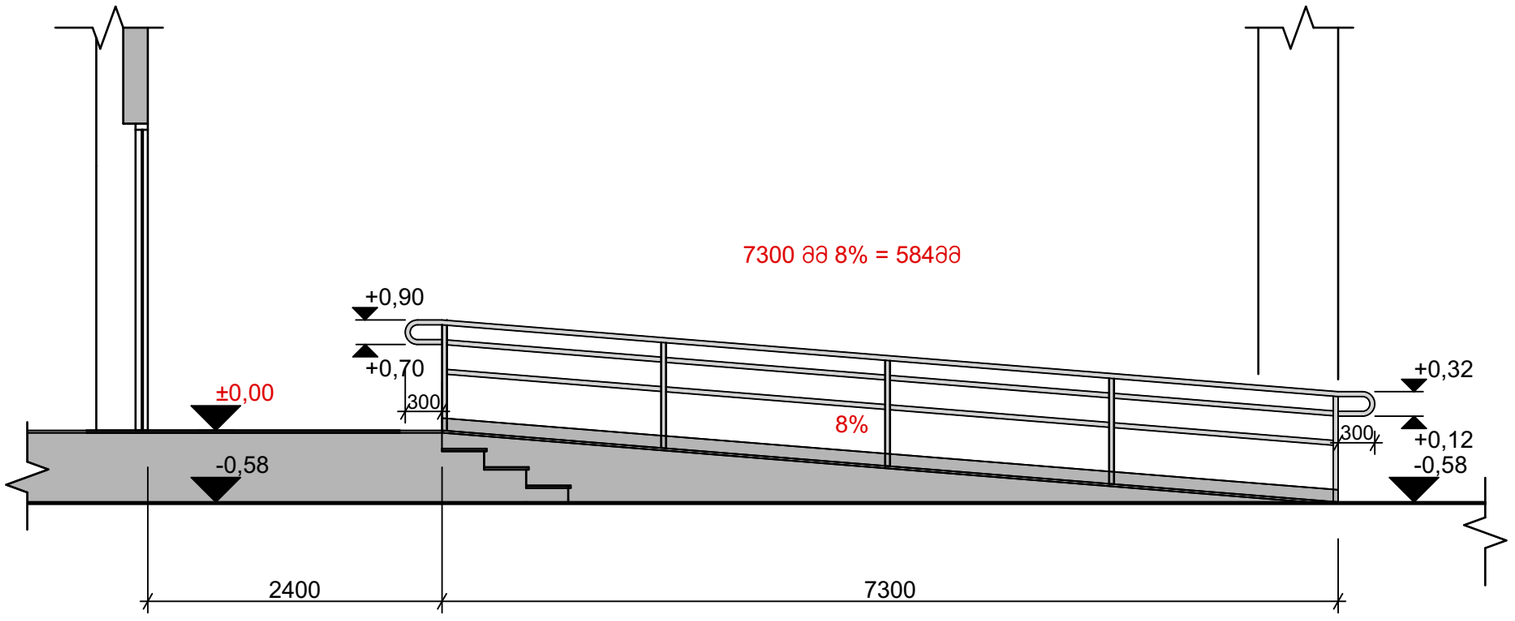

საქართველოს იუსტიციის სამინისტრო
საჯარო რეესტრის ეროვნული სააგენტო

საკადასტრო გეგმა

მიწის ნაკვეთის საკადასტრო კოდი: *01.17.12.014.026*
განცხადების რეგისტრაციის ნომერი: 882012826375
მიწის ნაკვეთის ფართობი: *11156* კვ.მ.
დანიშნულება: *არასასოფლო-სამეურნეო*
მომზადების თარიღი 21.09.12

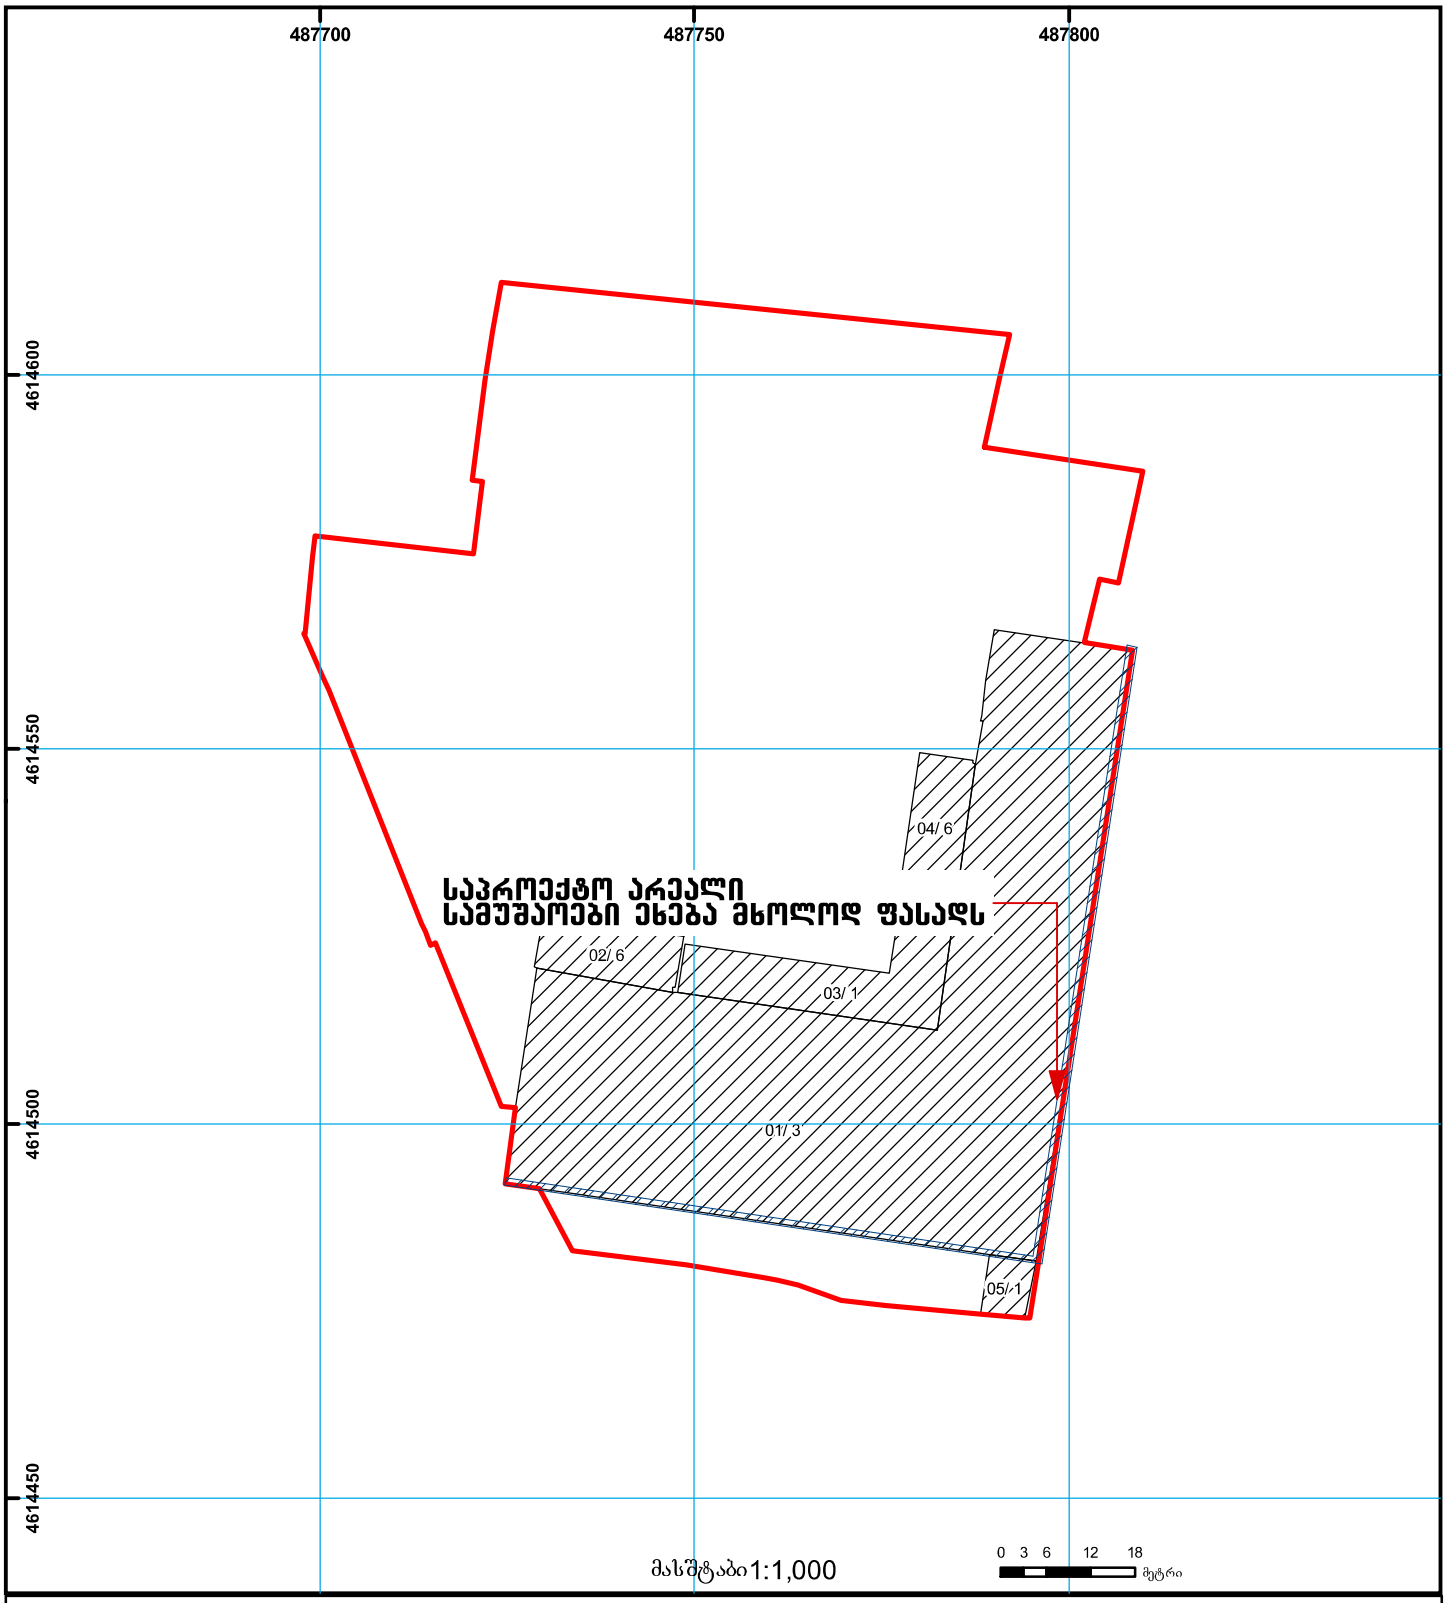

01/2 შენობა-ნაგებობა, პირობითი ნომერი/სართულიანობა
ვალდებულება
ხაზობრივი ნაგებობა
მიწის ნაკვეთის საკადასტრო საზღვარი
მშენებარე ნაგებობა
მიწისქვეშა ნაგებობა
UTM (საერთაშორისო) სისტემის კოორდ.

საჯარო რეესტრის ეროვნული საგენტო თბილისი 0102 წმ. ნიკოლოზის/ნ. ჩხეიძის ქ. 2 ტელ.: (995 32) 91 04 27; ფაქსი: (995 32) 91 03 41
საჯარო რეესტრის ეროვნული საგენტო თბილისი დ. აღმაშენებლის გამზ. 89/24 ტელ: (995 32) 94 13 65
www.napr.gov.ge