

1-ლი სართულის გეგმა
±0.00 ნიშნულზე

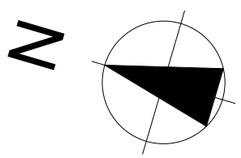

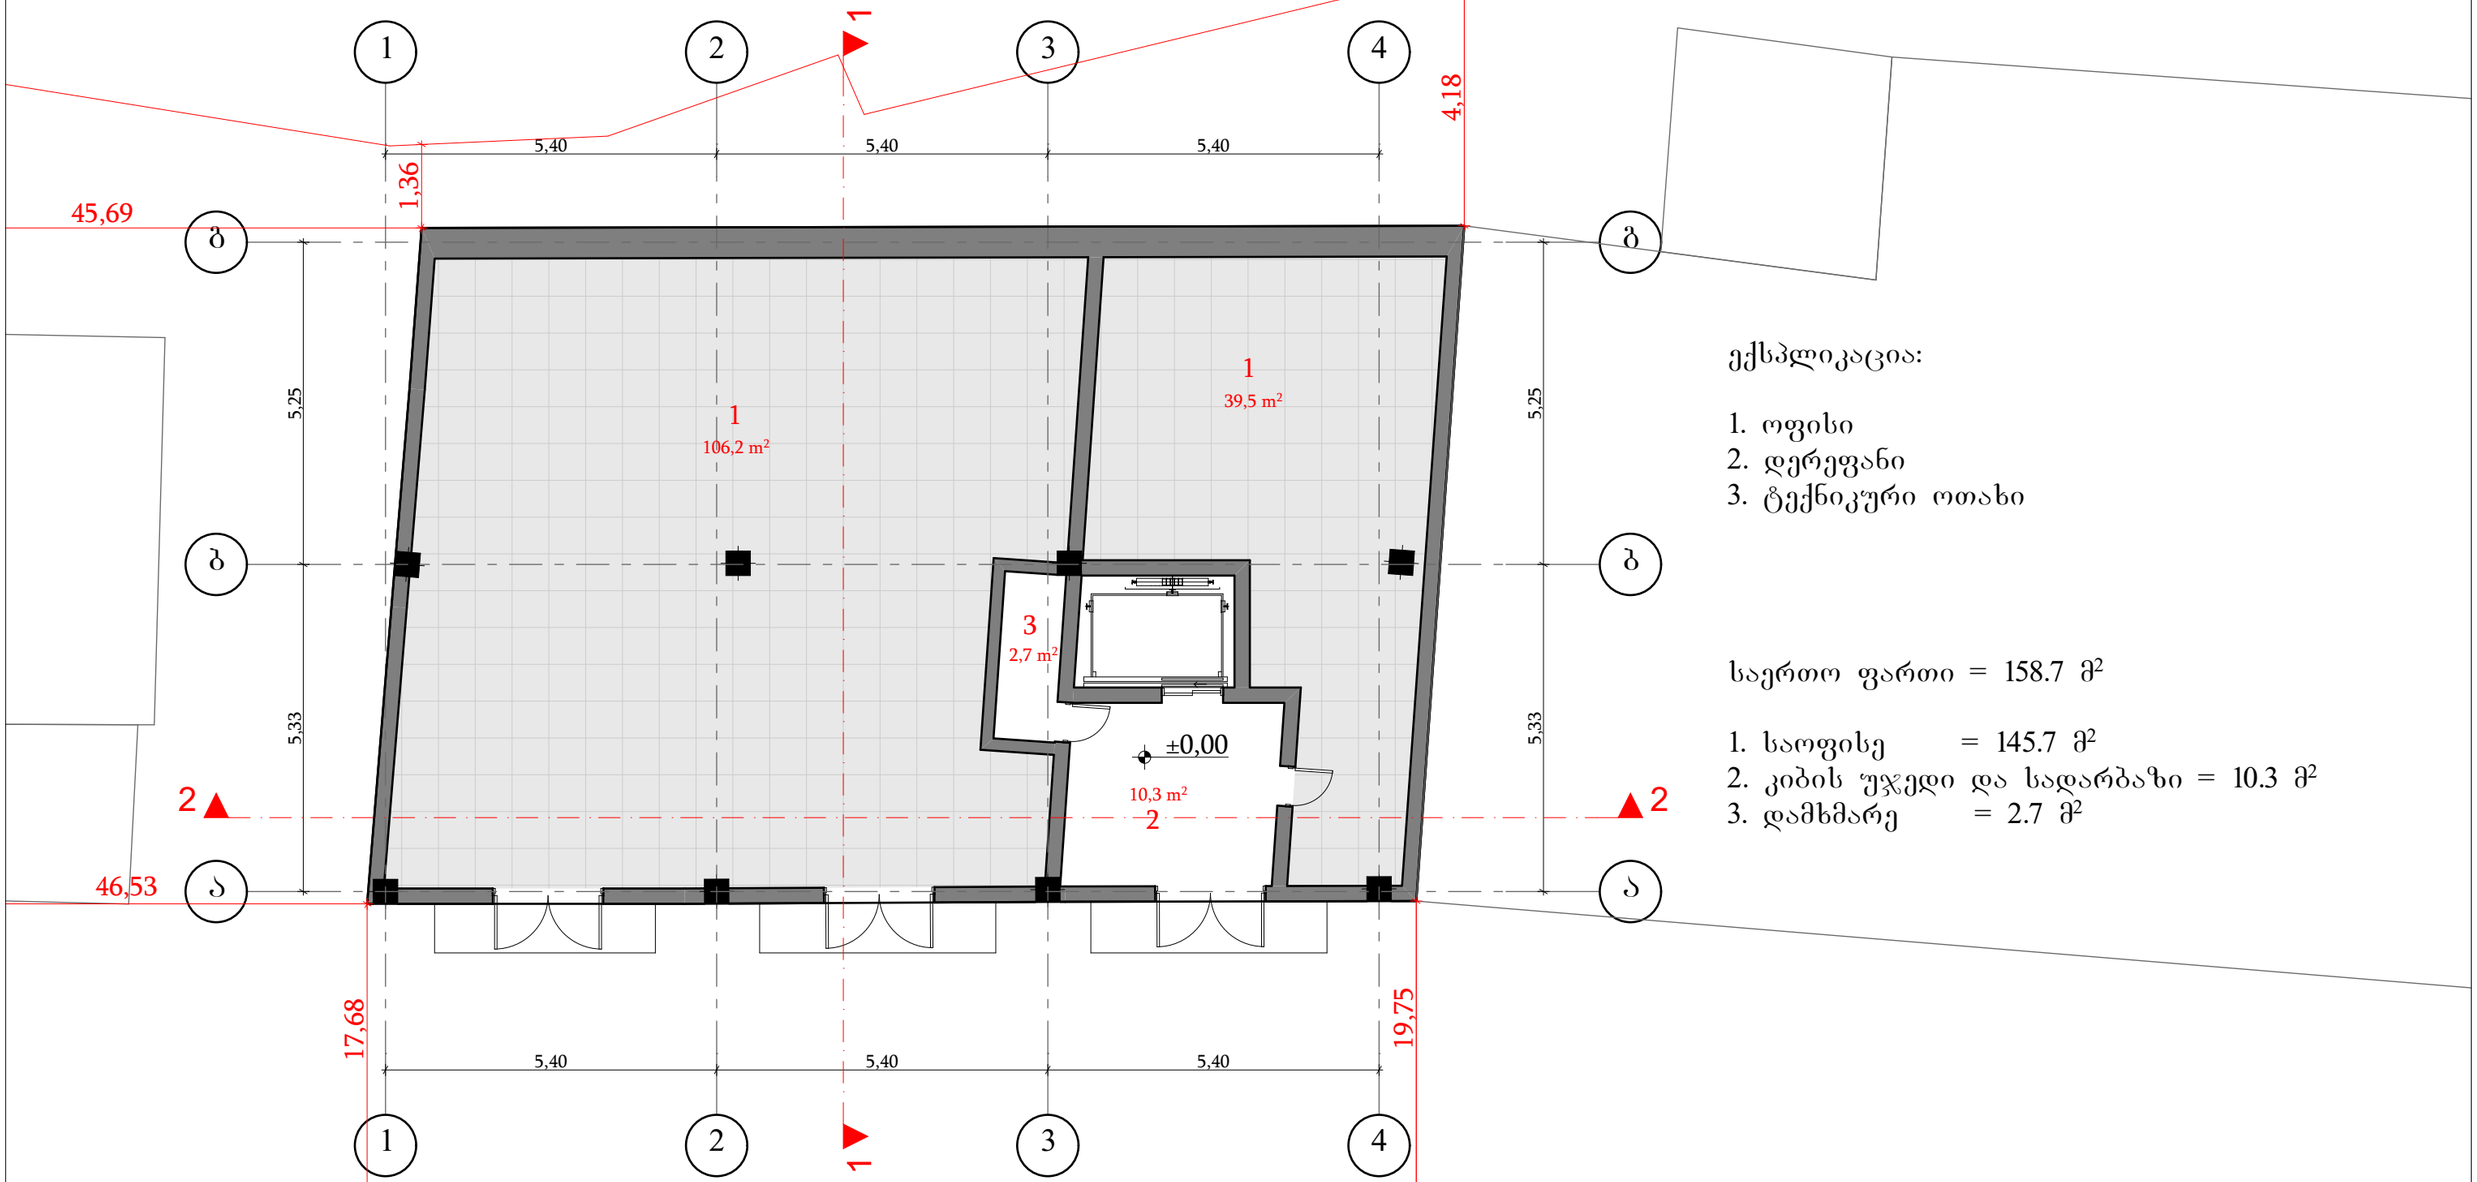

ექსპლიკაცია:


1. ოფისი
2. დერეფანი
3. ტექნიკური ოთახი

საერთო ფართი = 158.7 მ²

1. საოფისე = 145.7 მ²
2. კიბის უჯედი და სადარბაზი = 10.3 მ²
3. დამხმარე = 2.7 მ²

MT-Studio საქართველო, ქ. თბილისი, ჯ.შარტავას ქ. №14ა. ს/კ 400046197 mt.studio@bk.ru			მისამართი: ქალაქი თბილისი, კახეთის გზატკეცილი №3 მიწის საკადასტრო კოდი: 01.17.09.049.002				
დირექტორი		რ. ხვედელიძე	პროექტის სახელწოდება: საოფისე შენობა				
არქიტექტორი		რ. ხვედელიძე					
კონსტრუქტორი			ნახაზის სახელწოდება: 1-ლი სართულის გეგმა ±0.00 ნიშნულზე				
დამკვეთი		შპს "რაშიკო" ID: 206065185	A-3	ფურცელი	რაოდენობა	მასშტაბი 1:100	თარიღი 2020 წ.

მე-2 სართულის გეგმა
+4.35 ნიშნულზე

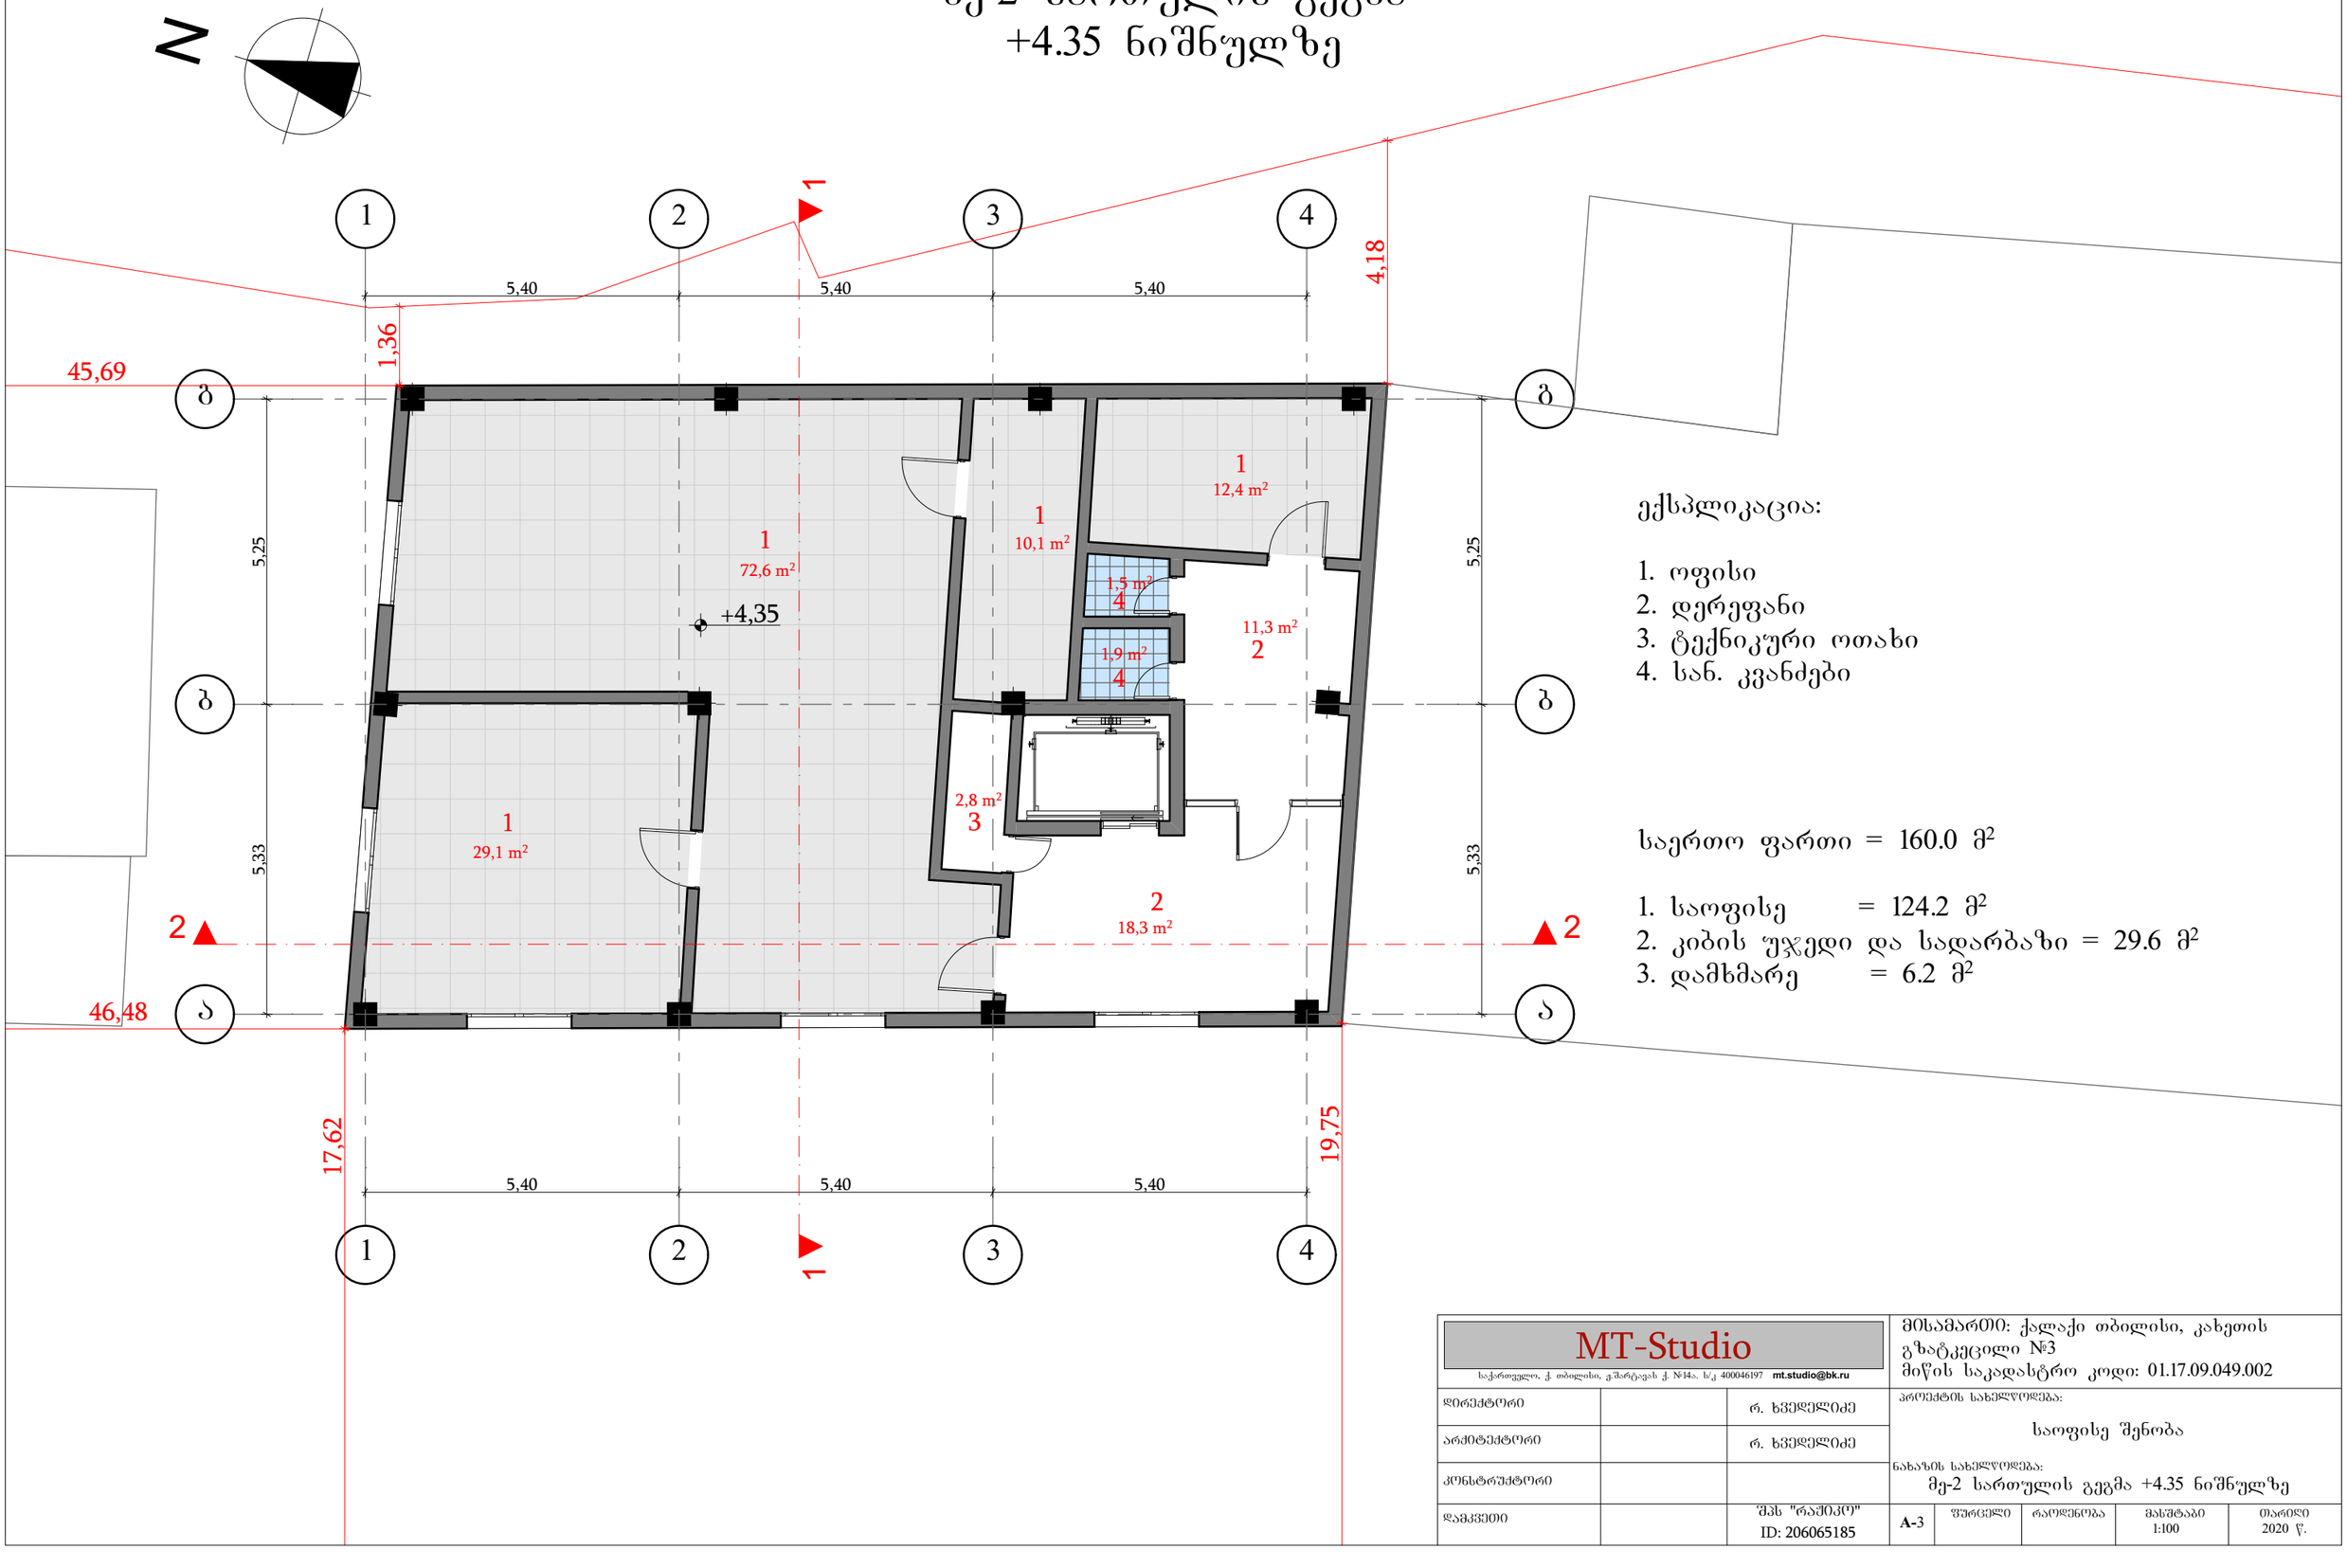

ექსპლიკაცია:

1. ოფისი
2. დერეფანი
3. ტექნიკური ოთახი
4. სან. კვანძები


საერთო ფართი = 160.0 მ²

1. საოფისე = 124.2 მ²
2. კიბის უჯედი და სადარბაზი = 29.6 მ²
3. დამხმარე = 6.2 მ²

MT-Studio საქართველო, ქ. თბილისი, ჯ.შარტავას ქ. №14ა. ს/კ 400046197 mt.studio@bk.ru			მისამართი: ქალაქი თბილისი, კახეთის გზატკეცილი №3 მიწის საკადასტრო კოდი: 01.17.09.049.002
დირექტორი		რ. ხვედელიძე	პროექტის სახელწოდება: საოფისე შენობა
არქიტექტორი		რ. ხვედელიძე	ნახაზის სახელწოდება: მე-2 სართულის გეგმა +4.35 ნიშნულზე
კონსტრუქტორი			
დამკვეთი		შპს "რაშიკო" ID: 206065185	A-3 | ფურცელი | რაოდენობა | მასშტაბი 1:100 | თარიღი 2020 წ.

მე-3 სართულის გეგმა
+8.65 ნიშნულზე

N

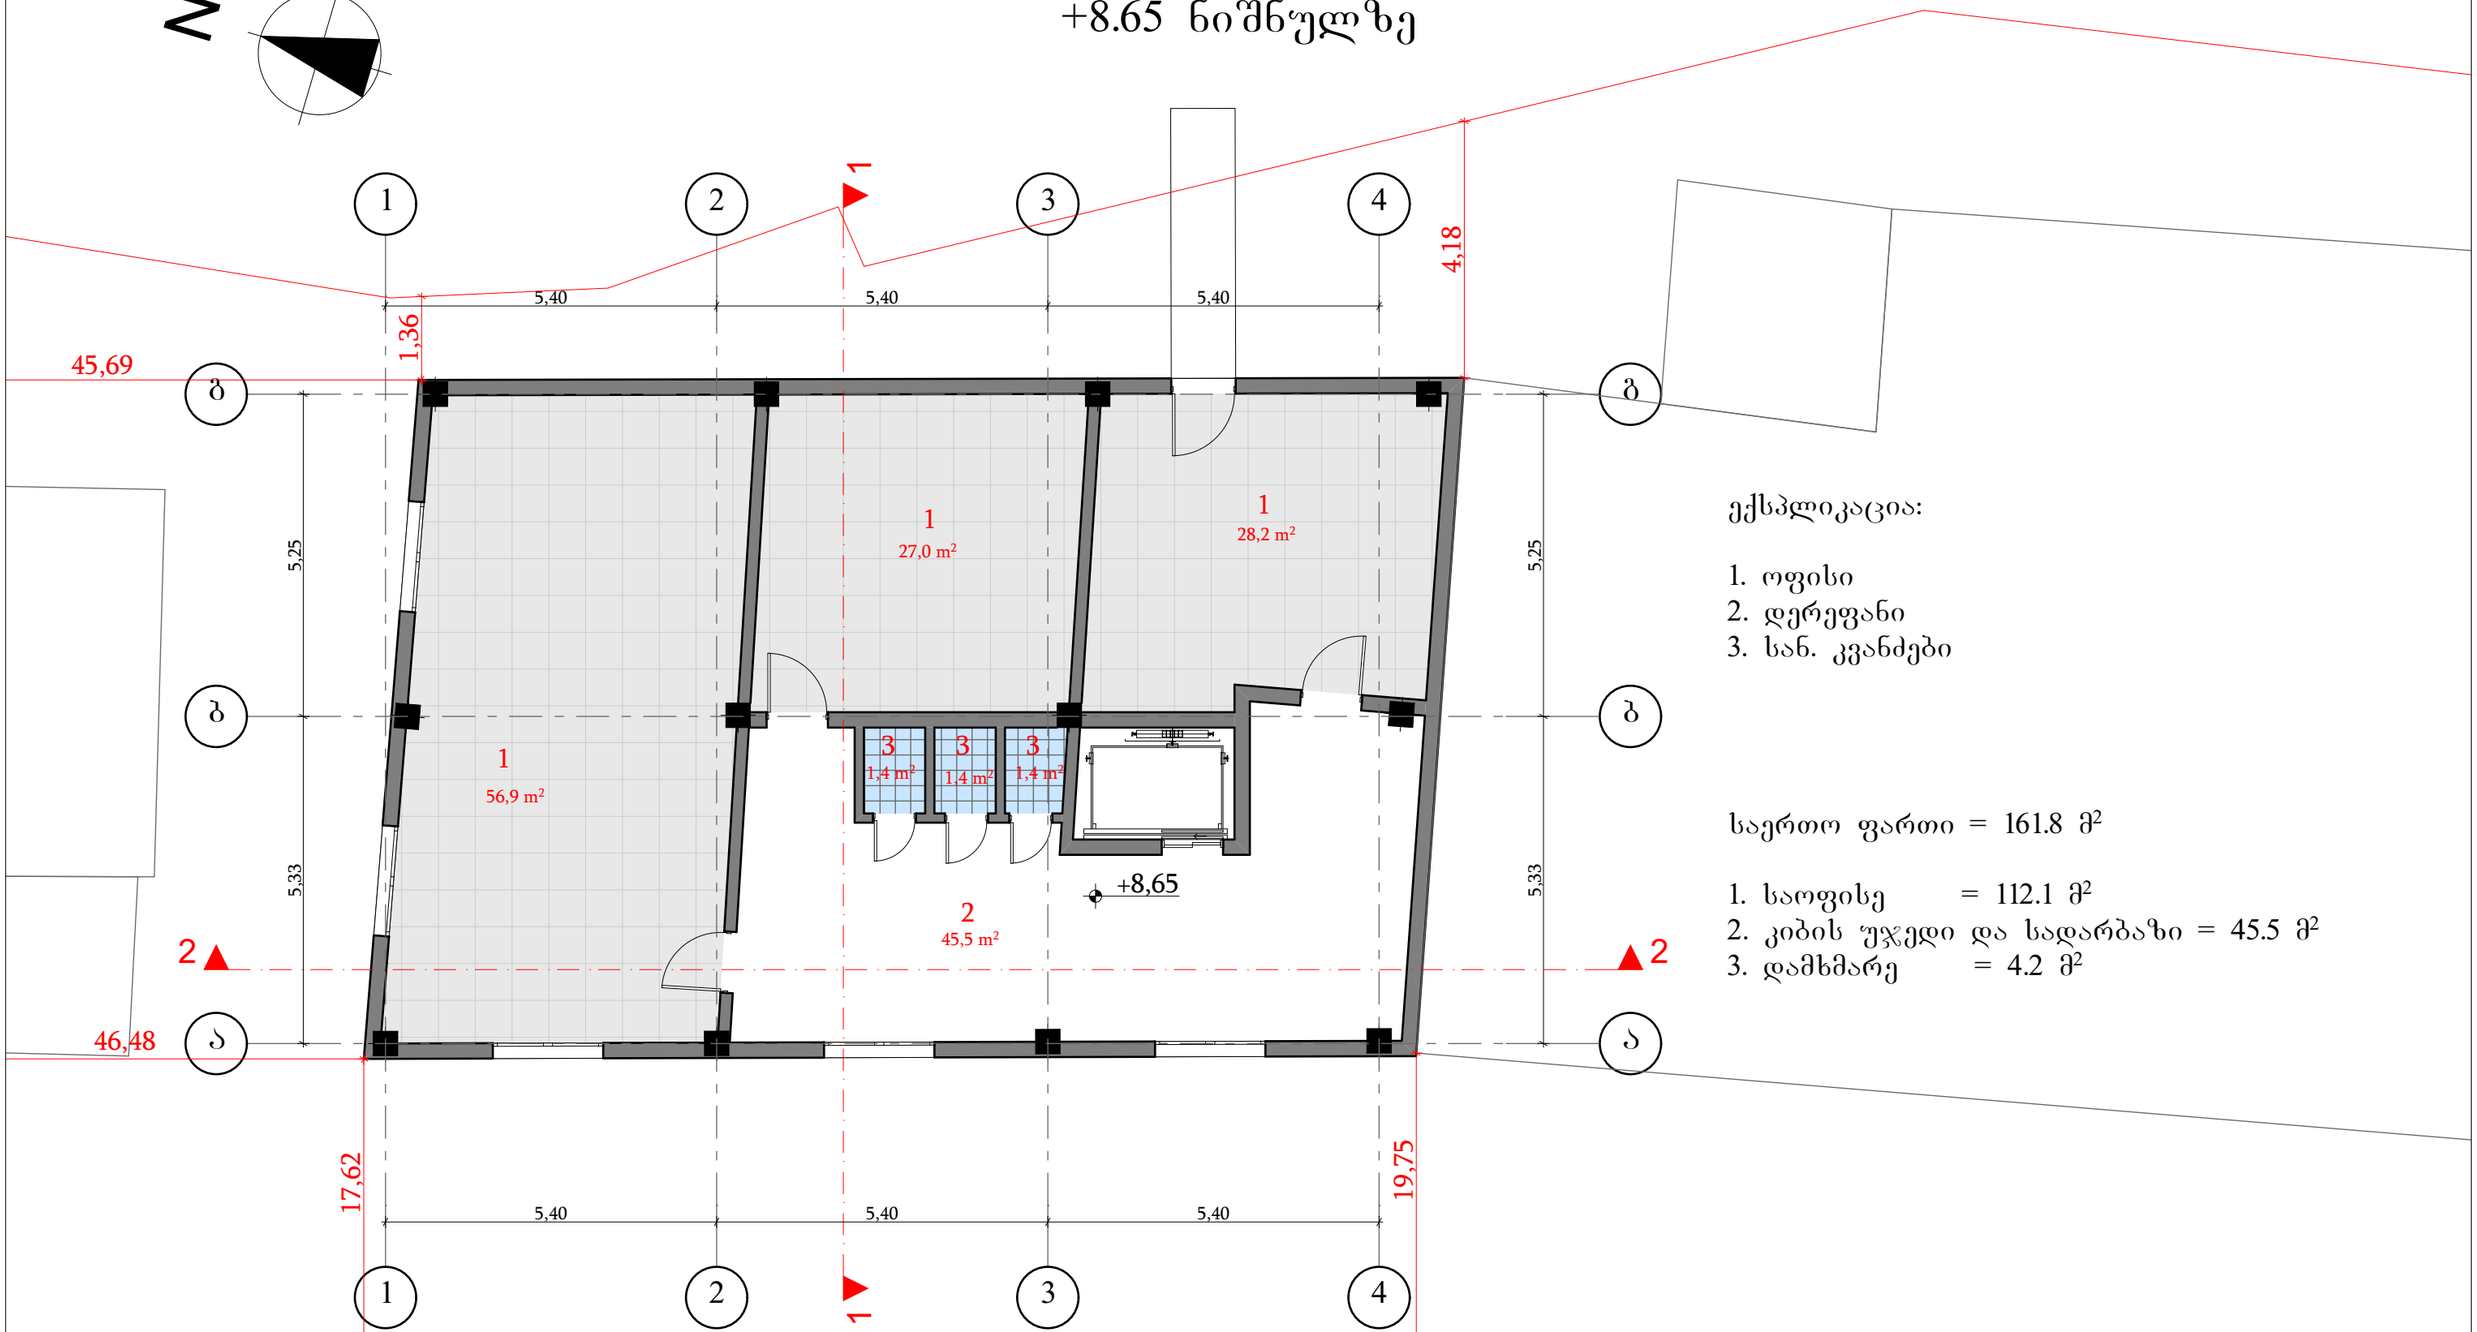

ექსპლიკაცია:


1. ოფისი
2. დერეფანი
3. სან. კვანძები

საერთო ფართი = 161.8 მ²

1. საოფისე = 112.1 მ²
2. კიბის უჯედი და სადარბაზი = 45.5 მ²
3. დამხმარე = 4.2 მ²

MT-Studio საქართველო, ქ. თბილისი, კ.შარტავას ქ. №14ა. ს/კ 400046197 mt.studio@bk.ru			მისამართი: ქალაქი თბილისი, კახეთის გზატკეცილი №3 მიწის საკადასტრო კოდი: 01.17.09.049.002
დირექტორი		რ. ხვედელიძე	პროექტის სახელწოდება: საოფისე შენობა
არქიტექტორი		რ. ხვედელიძე	
კონსტრუქტორი			ნახაზის სახელწოდება: მე-3 სართულის გეგმა +8.65 ნიშნულზე
დამკვეთი		შპს "რაშიკო" ID: 206065185	A-3 | ფურცელი | რაოდენობა | მასშტაბი 1:100 | თარიღი 2020 წ.

მე-4 სართულის გეგმა
+12.75 ნიშნულზე

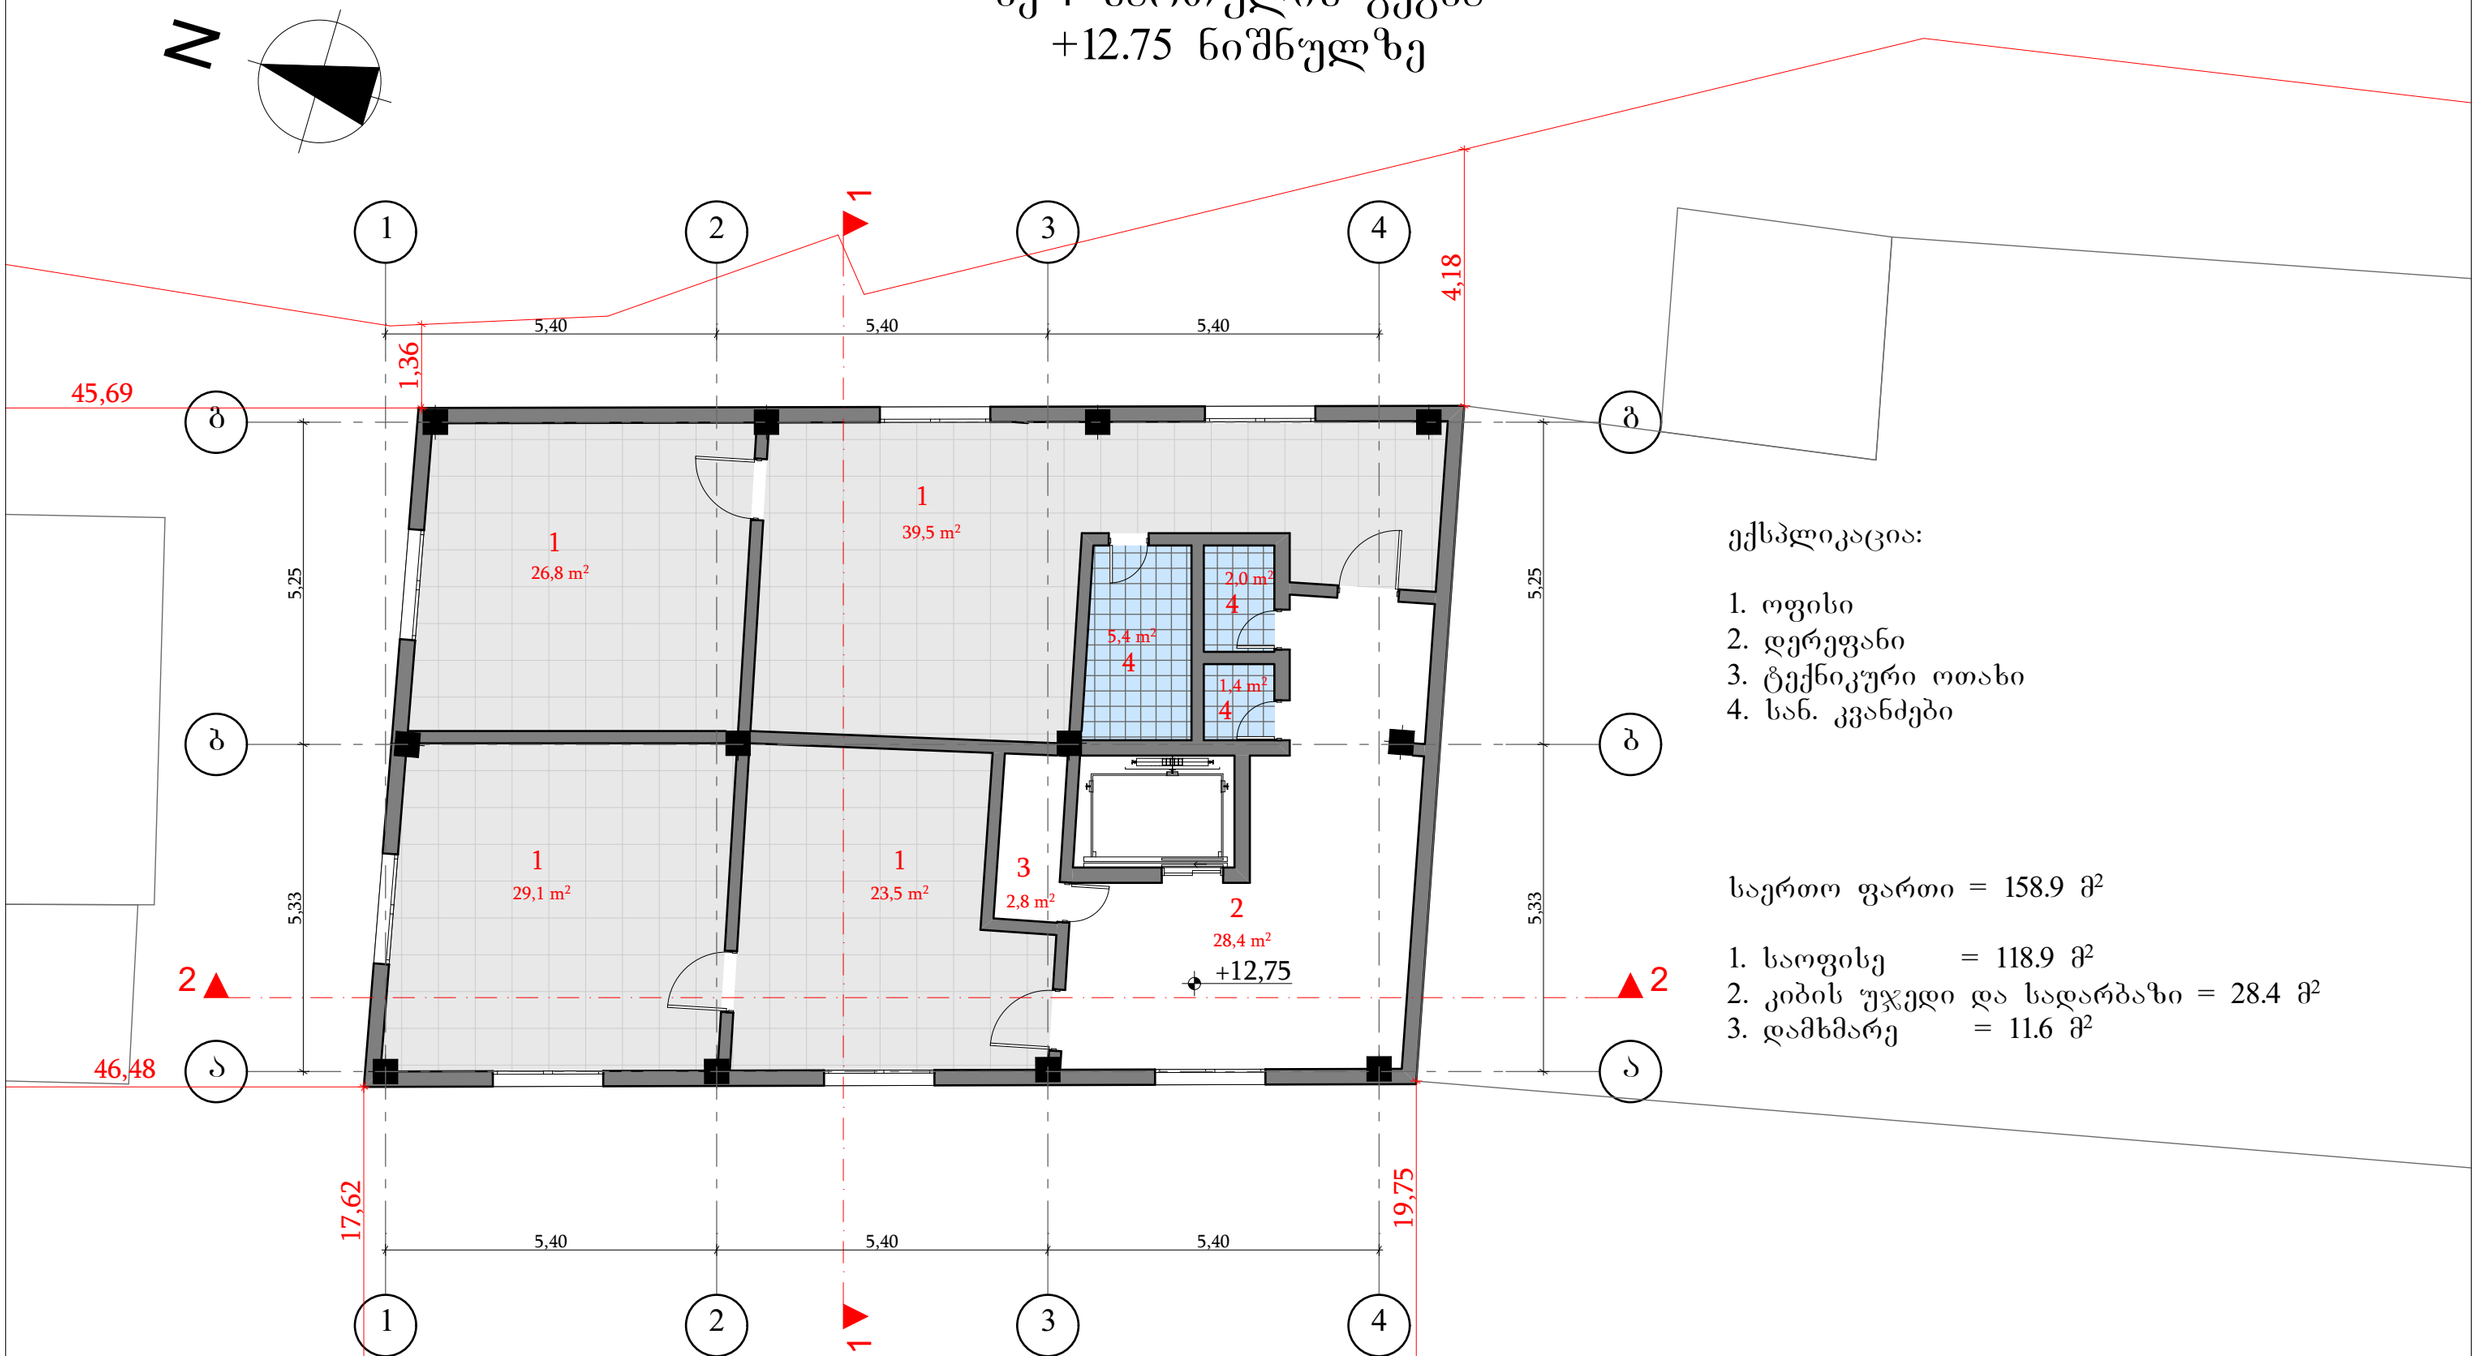

ექსპლიკაცია:


1. ოფისი
2. დერეფანი
3. ტექნიკური ოთახი
4. სან. კვანძები

საერთო ფართი = 158.9 მ²

1. საოფისე = 118.9 მ²
2. კიბის უჯედი და სადარბაზი = 28.4 მ²
3. დამხმარე = 11.6 მ²

MT-Studio საქართველო, ქ. თბილისი, გ.შარტავას ქ. №14ა. ს/კ 400046197 mt.studio@bk.ru			მისამართი: ქალაქი თბილისი, კახეთის გზატკეცილი №3 მიწის საკადასტრო კოდი: 01.17.09.049.002				
დირექტორი		რ. ხვედელიძე	პროექტის სახელწოდება: საოფისე შენობა				
არქიტექტორი		რ. ხვედელიძე					
კონსტრუქტორი			ნახაზის სახელწოდება: მე-4 სართულის გეგმა +12.75 ნიშნულზე				
დამკვეთი		შპს "რაშიკო" ID: 206065185	A-3	ფურცელი	რაოდენობა	მასშტაბი 1:100	თარიღი 2020 წ.

მე-5 სართულის გეგმა
+16.65 ნიშნულზე

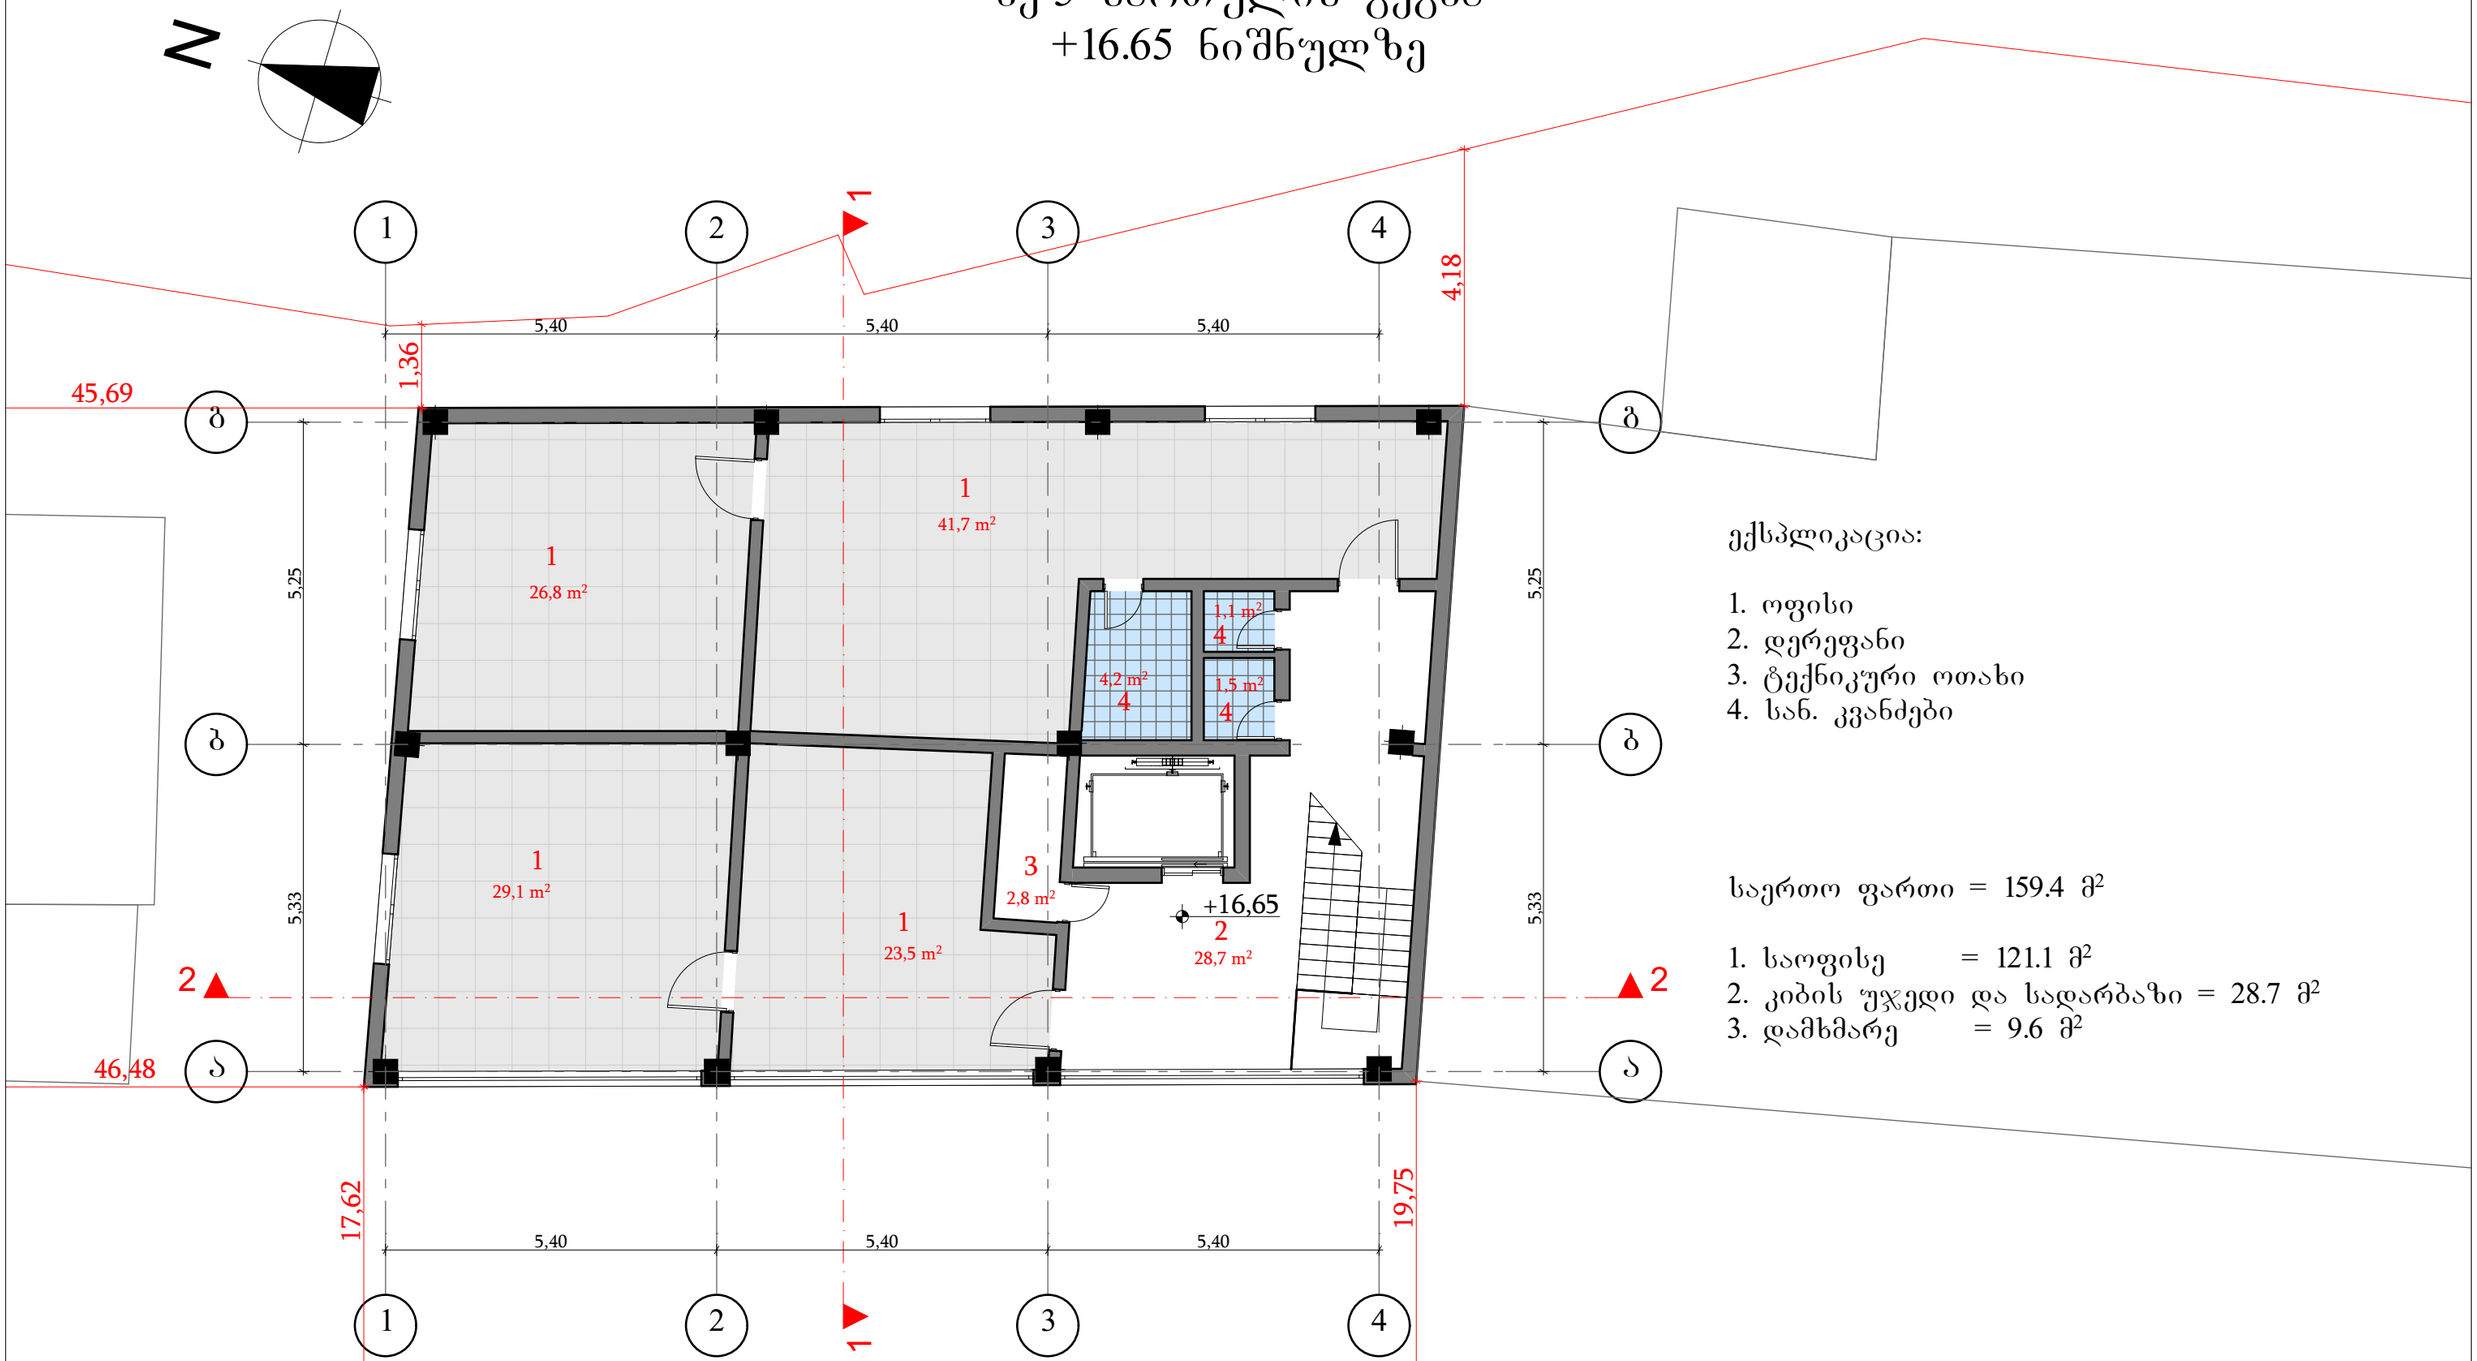

ექსპლიკაცია:

1. ოფისი
2. დერეფანი
3. ტექნიკური ოთახი
4. სან. კვანძები

საერთო ფართი = 159.4 მ²

1. საოფისე = 121.1 მ²
2. კიბის უჯედი და სადარბაზი = 28.7 მ²
3. დამხმარე = 9.6 მ²

MT-Studio საქართველო, ქ. თბილისი, ჯ.შარტავას ქ. №14ა. ს/კ 400046197 mt.studio@bk.ru			მისამართი: ქალაქი თბილისი, კახეთის გზატკეცილი №3 მიწის საკადასტრო კოდი: 01.17.09.049.002			
დირექტორი		რ. ხვედელიძე	პროექტის სახელწოდება: საოფისე შენობა			
არქიტექტორი		რ. ხვედელიძე				
კონსტრუქტორი			ნახაზის სახელწოდება: მე-5 სართულის გეგმა +16.65 ნიშნულზე			
დამკვეთი		შპს "რაშიკო" ID: 206065185	A-3	ფურცელი	რაოდენობა	მასშტაბი 1:100	თარიღი 2020 წ.

სამანქანე სართულის გეგმა
+20.50 ნიშნულზე

N

1 2 3 4

5,40 5,40 5,40

4,18

1,36

45,69

Б Б

5,25 5,25

არაექსპლუატირებადი სივრცე

+20,50

7,8 m²
1

2
14,9 m²

5,33 5,33

2 2

А А

46,48

17,62 19,75

5,40 5,40 5,40

1 2 1 3 4

ექსპლიკაცია:


1. დერეფანი
2. ტექნიკური ოთახი

საერთო ფართი = 22.7 მ²

1. კიბის უჯედი და სადარბაზი = 7.8 მ²
2. დამხმარე = 14.9 მ²

MT-Studio საქართველო, ქ. თბილისი, გ.შარტავას ქ. №14ა. ს/კ 400046197 mt.studio@bk.ru			მისამართი: ქალაქი თბილისი, კახეთის გზატკეცილი №3 მიწის საკადასტრო კოდი: 01.17.09.049.002				
დირექტორი		რ. ხვედელიძე	პროექტის სახელწოდება: საოფისე შენობა				
არქიტექტორი		რ. ხვედელიძე					
კონსტრუქტორი			ნახაზის სახელწოდება: სამანქანე სართულის გეგმა +20.50 ნიშნულზე				
დამკვეთი		შპს "რაშიკე" ID: 206065185	A-3	ფურცელი	რაოდენობა	მასშტაბი 1:100	თარიღი 2020 წ.

სახურავის გეგმა

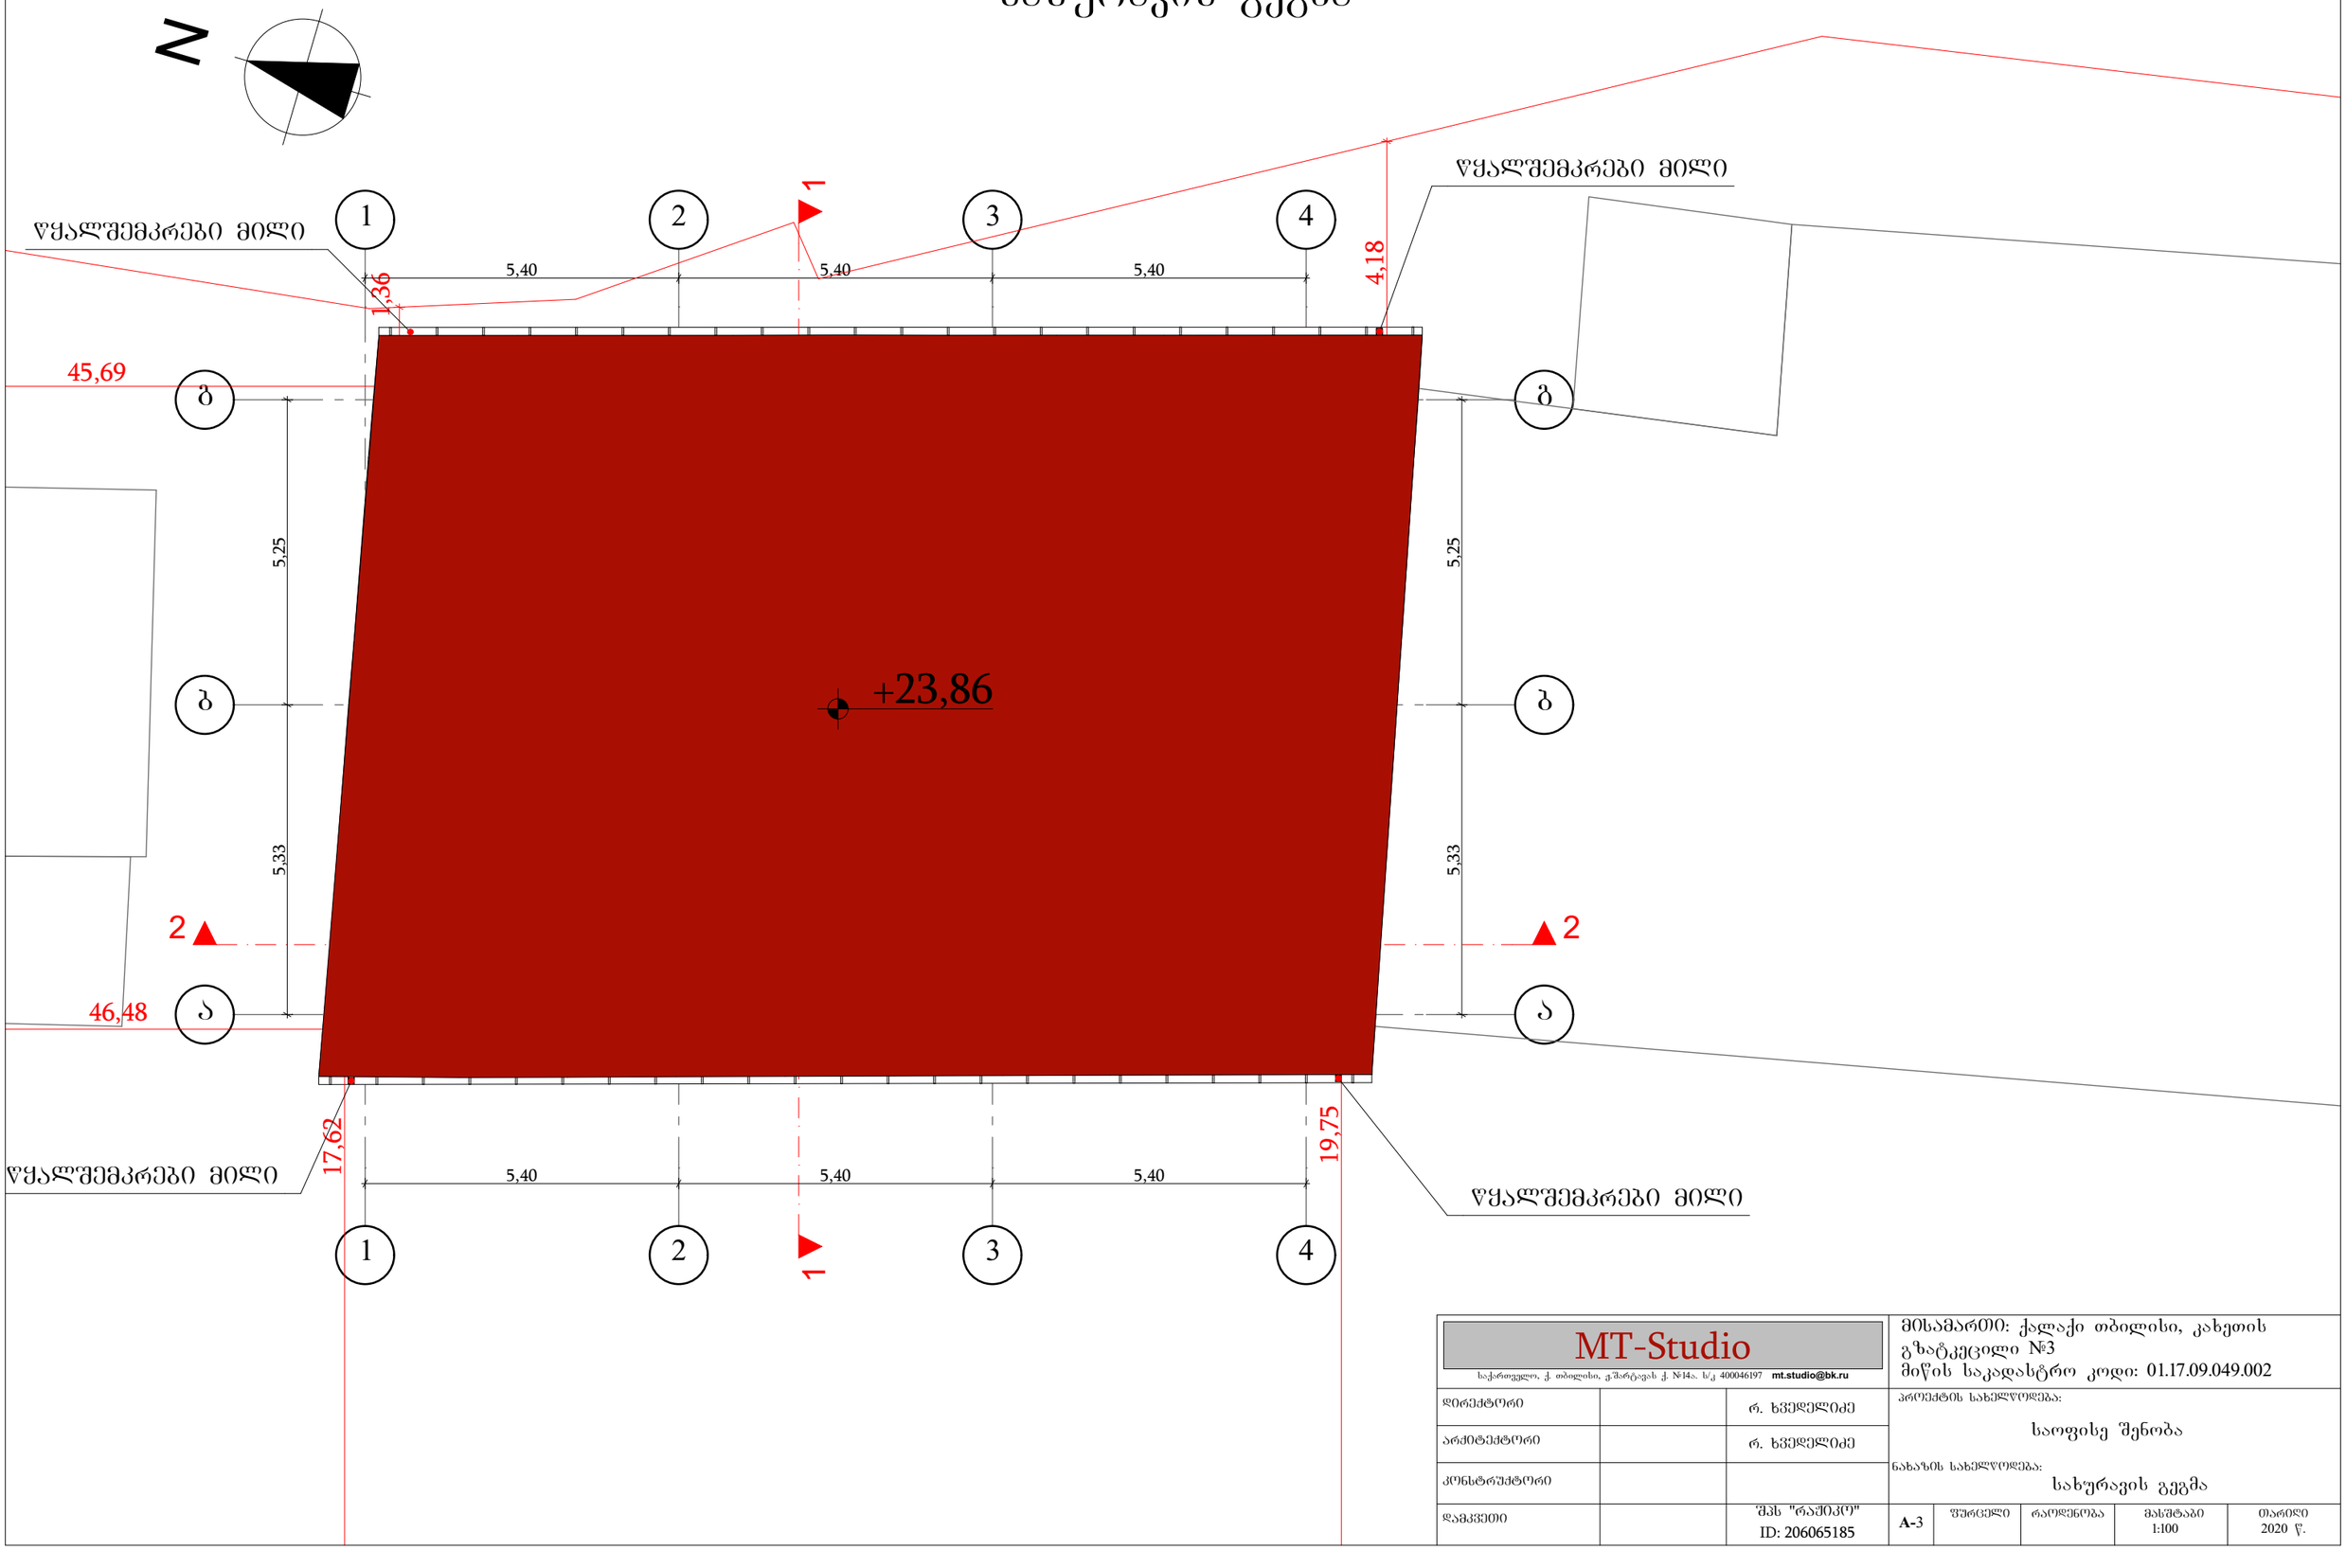

MT-Studio საქართველო, ქ. თბილისი, გ.შარტავას ქ. №14ა. ს/კ 400046197 mt.studio@bk.ru			მისამართი: ქალაქი თბილისი, კახეთის გზატკეცილი №3 მიწის საკადასტრო კოდი: 01.17.09.049.002
დირექტორი		რ. ხვედელიძე	პროექტის სახელწოდება: საოფისე შენობა
არქიტექტორი		რ. ხვედელიძე	ნახაზის სახელწოდება: სახურავის გეგმა
კონსტრუქტორი			
დამკვეთი		შპს "რაშიკო" ID: 206065185	A-3 | ფურცელი | რაოდენობა | მასშტაბი 1:100 | თარიღი 2020 წ.