
ფასადი 1-4 ღერძებს შორის

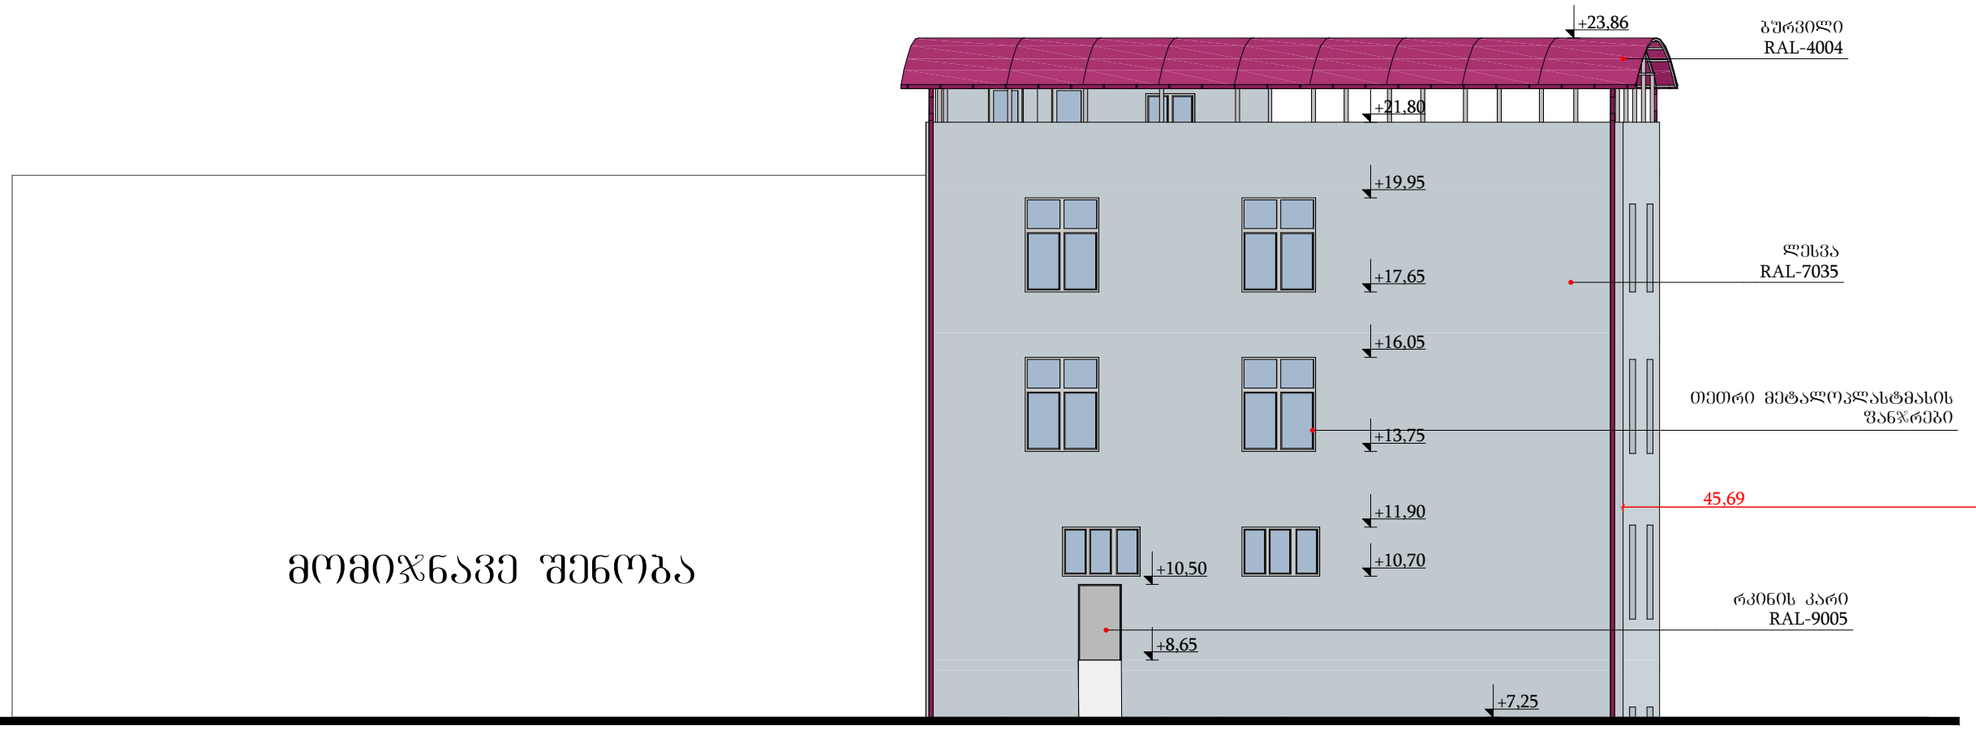


მომიჯნავე შენობა

MT-Studio საქართველო, ქ. თბილისი, გ.შარტავას ქ. №14ა. ს/კ 400046197 mt.studio@bk.ru			მისამართი: ქალაქი თბილისი, კახეთის გზატკეცილი №3 მიწის საკადასტრო კოდი: 01.17.09.049.002
დირექტორი		რ. ხვედელიძე	პროექტის სახელწოდება: საოფისე შენობა
არქიტექტორი		რ. ხვედელიძე	
კონსტრუქტორი			ნახაზის სახელწოდება: ფასადი 1-4 ღერძებს შორის
დამკვეთი		შპს "რაშიკო" ID: 206065185	A-3 | ფურცელი | რაოდენობა | მასშტაბი 1:100 | თარიღი 2020 წ.


ფასადი 1-4 ღერძებს შორის



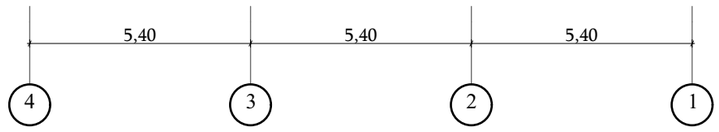

MT-Studio საქართველო, ქ. თბილისი, გ.შარტავას ქ. №14ა. ს/კ 400046197 mt.studio@bk.ru			მისამართი: ქალაქი თბილისი, კახეთის გზატკეცილი №3 მიწის საკადასტრო კოდი: 01.17.09.049.002
დირექტორი		რ. ხვედელიძე	პროექტის სახელწოდება: საოფისე შენობა
არქიტექტორი		რ. ხვედელიძე	
კონსტრუქტორი			ნახაზის სახელწოდება: ფასადი 1-4 ღერძებს შორის
დამკვეთი		შპს "რაშიკო" ID: 206065185	A-3 / ფურცელი / რაოდენობა / მასშტაბი 1:100 / თარიღი 2020 წ.

ფასადი 1-4 ღერძებს შორის

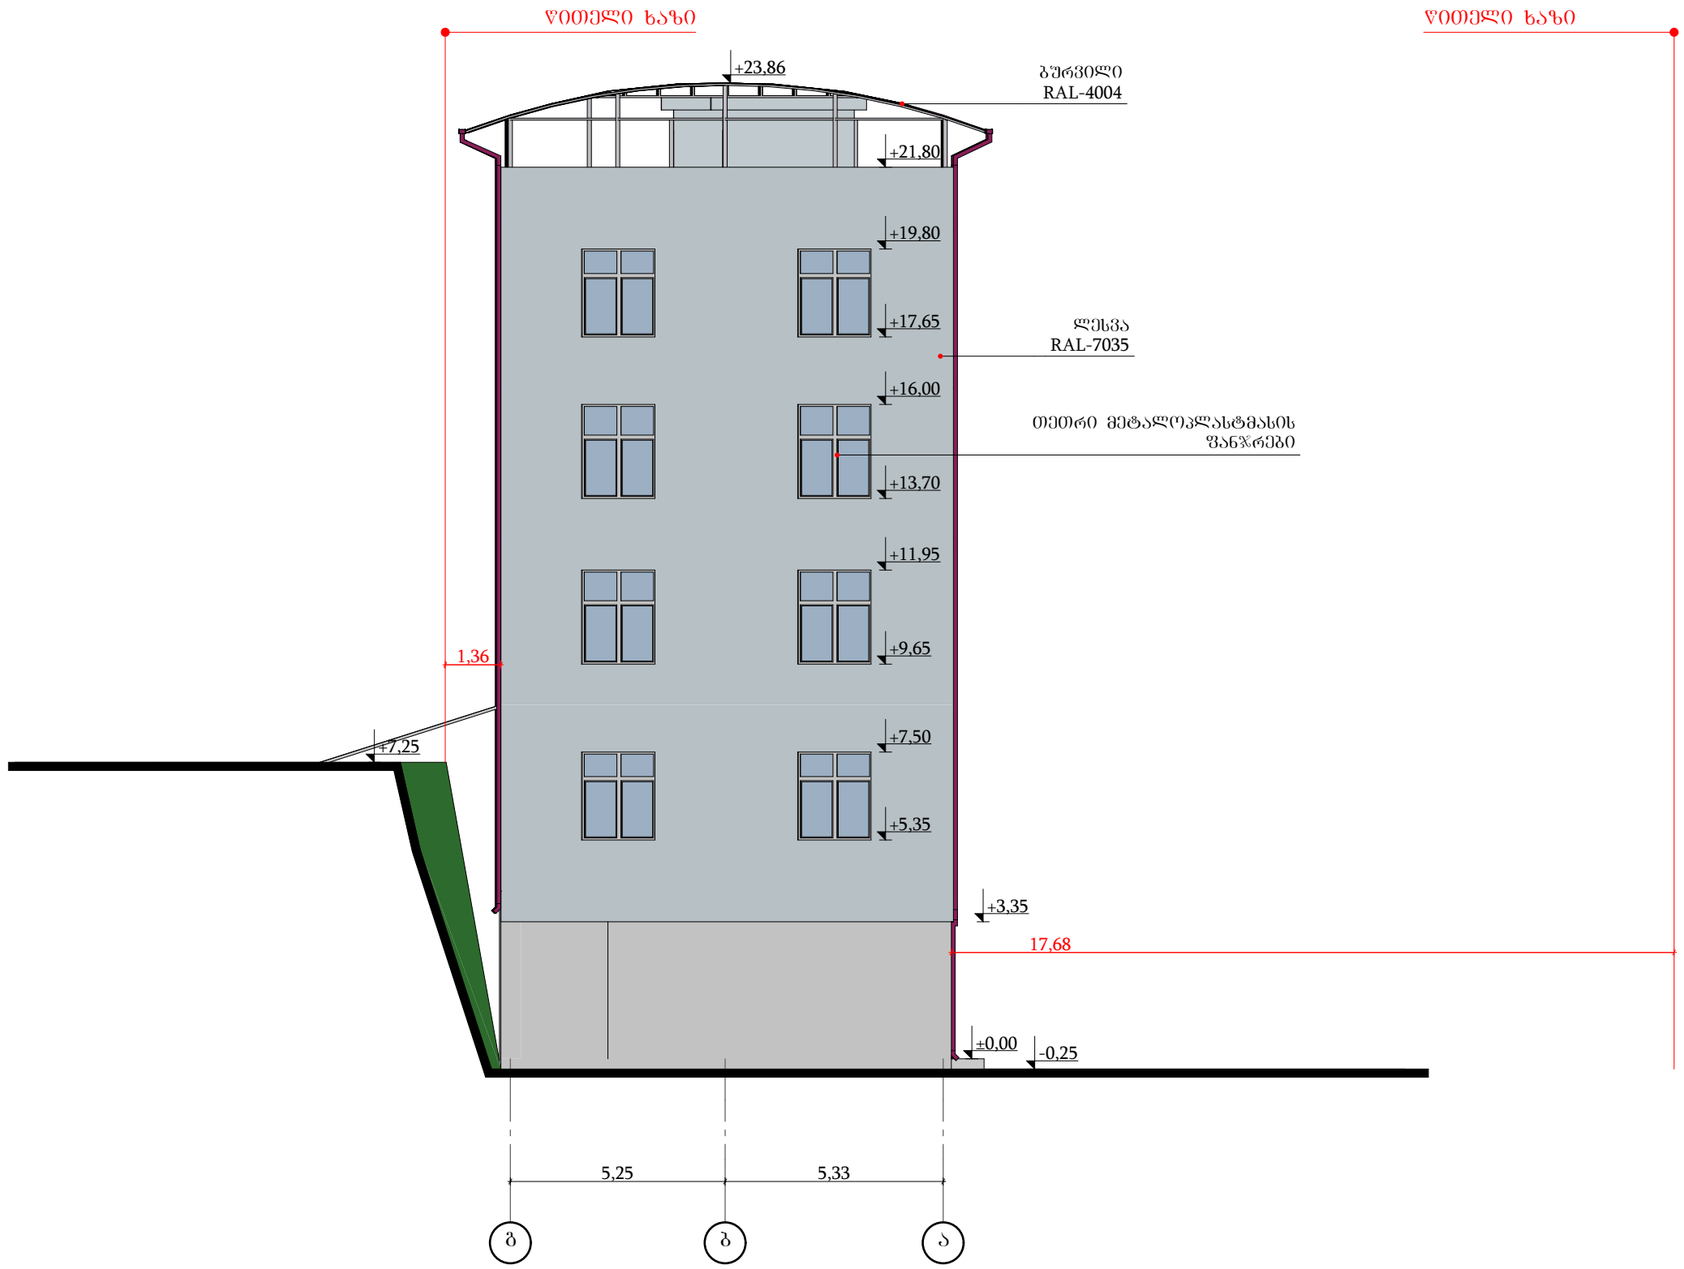

MT-Studio საქართველო, ქ. თბილისი, ჯ.შარტავას ქ. №14ა. ს/კ 400046197 mt.studio@bk.ru			მისამართი: ქალაქი თბილისი, კახეთის გზატკეცილი №3 მიწის საკადასტრო კოდი: 01.17.09.049.002
დირექტორი		რ. ხვედელიძე	პროექტის სახელწოდება: საოფისე შენობა
არქიტექტორი		რ. ხვედელიძე	
კონსტრუქტორი			ნახაზის სახელწოდება: ფასადი 1-4 ღერძებს შორის
დამკვეთი		შპს "რაშიკო" ID: 206065185	A-3 / ფურცელი / რაოდენობა / მასშტაბი 1:100 / თარიღი 2020 წ.