

სიმაღლის სხივის სქემა
მ. 1:500

N

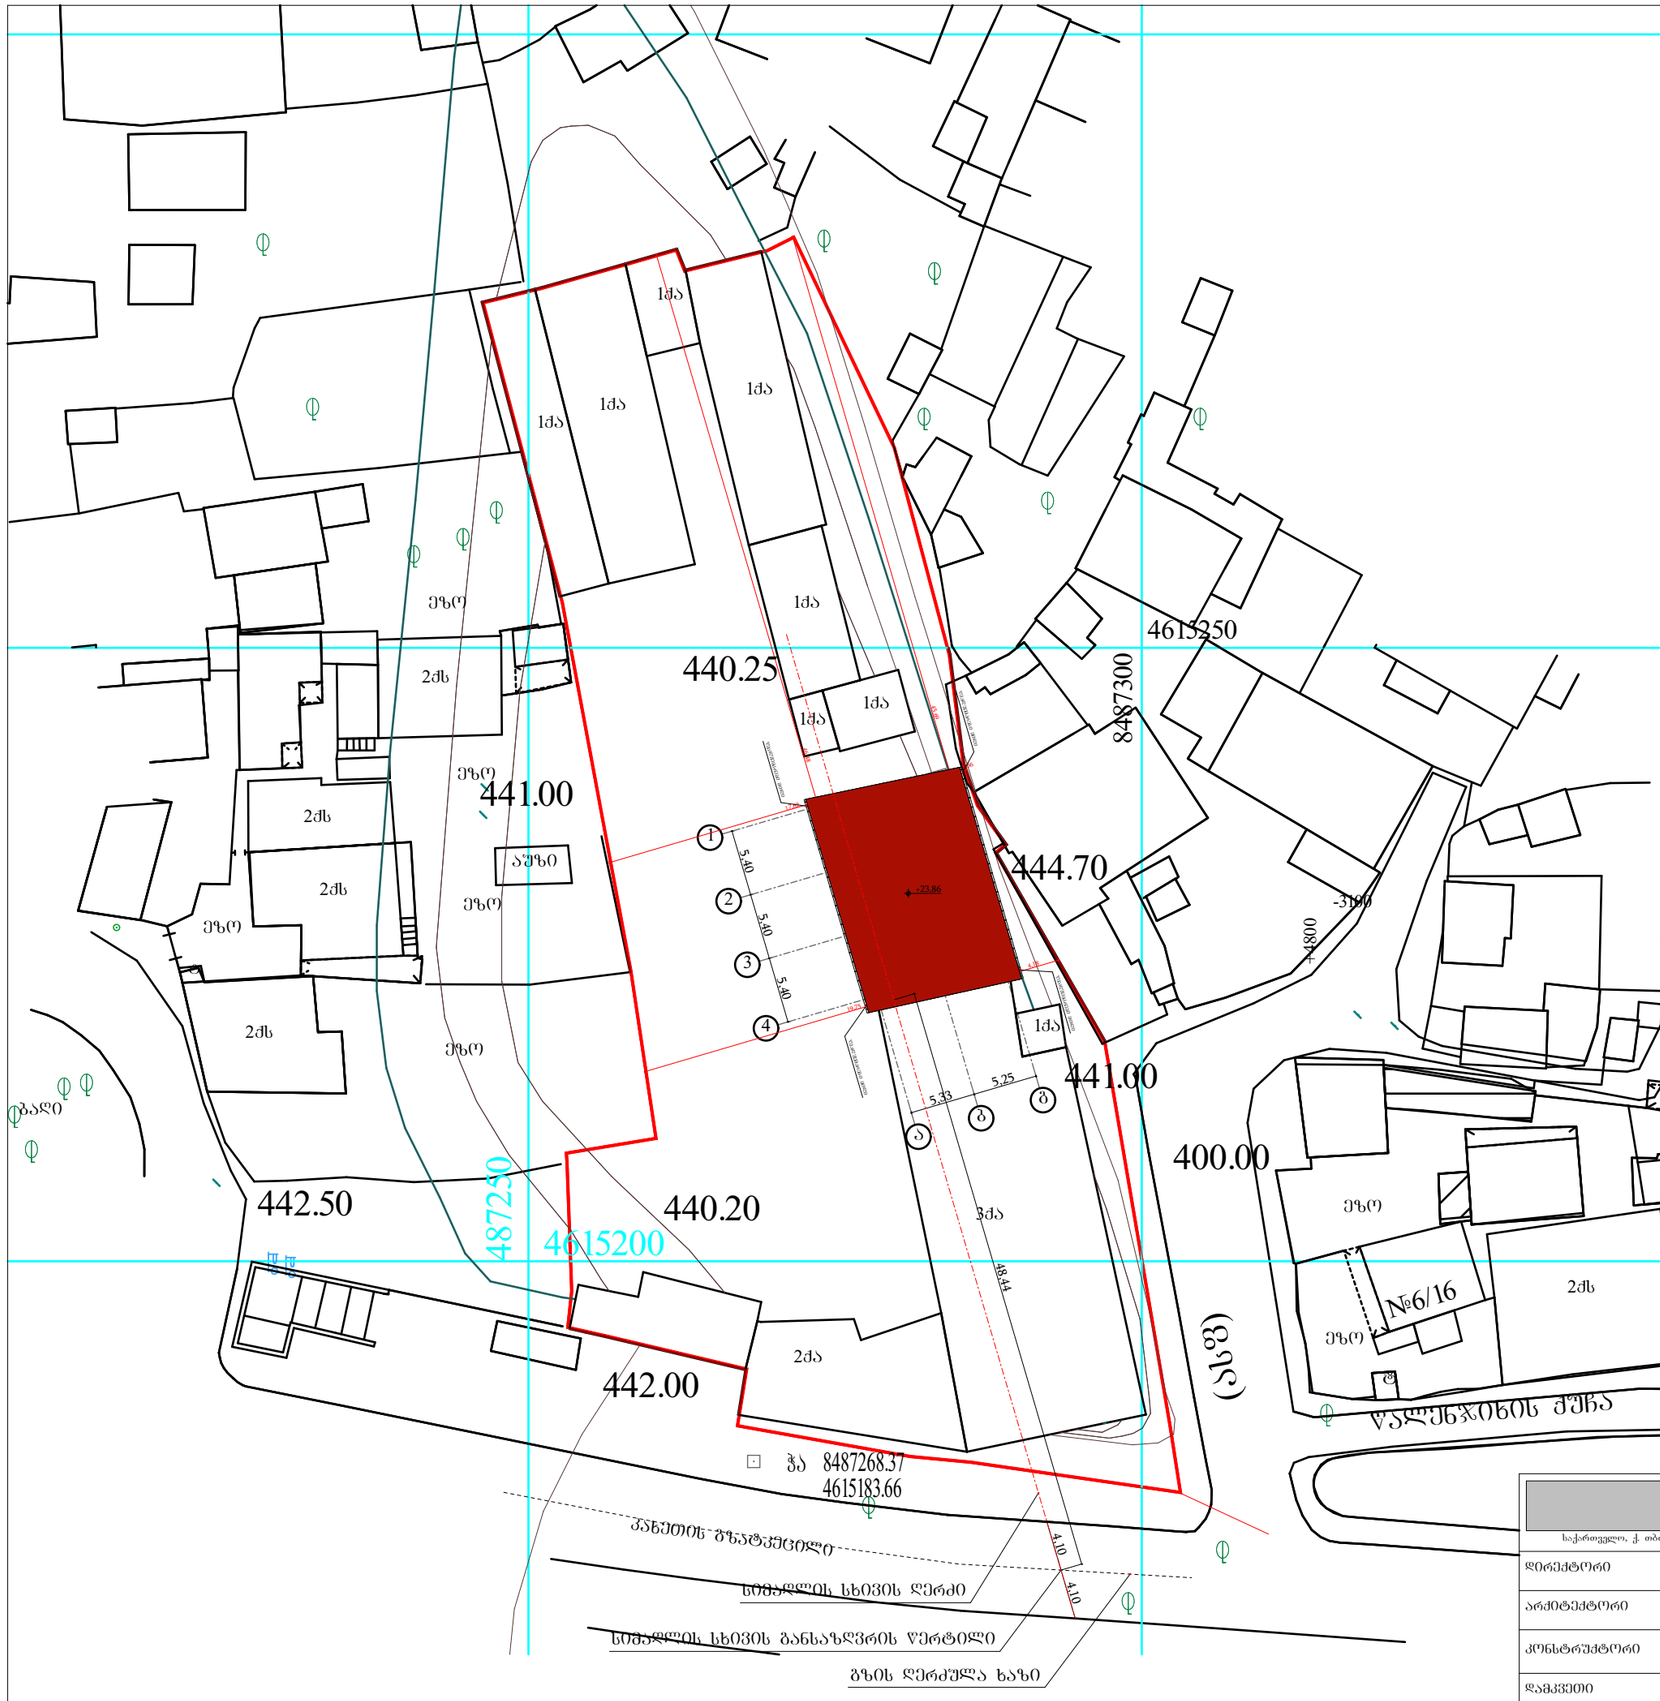

MT-Studio საქართველო, ქ. თბილისი, გ.შარტავას ქ. №14ა. ს/კ 400046197 mt.studio@bk.ru			მისამართი: ქალაქი თბილისი, კახეთის გზატკეცილი №3 მიწის საკადასტრო კოდი: 01.17.09.049.002
დირექტორი		რ. ხვედელიძე	პროექტის სახელწოდება: საოფისე შენობა
არქიტექტორი		რ. ხვედელიძე	
კონსტრუქტორი			ნახაზის სახელწოდება: სიმაღლის სხივის ქემა
დამკვეთი		შპს "რაშიკო" ID: 206065185	A-3 ფურცელი / რაოდენობა / მასშტაბი 1:500 / თარიღი 2020 წ.

სიმაღლის სხივის სქემა

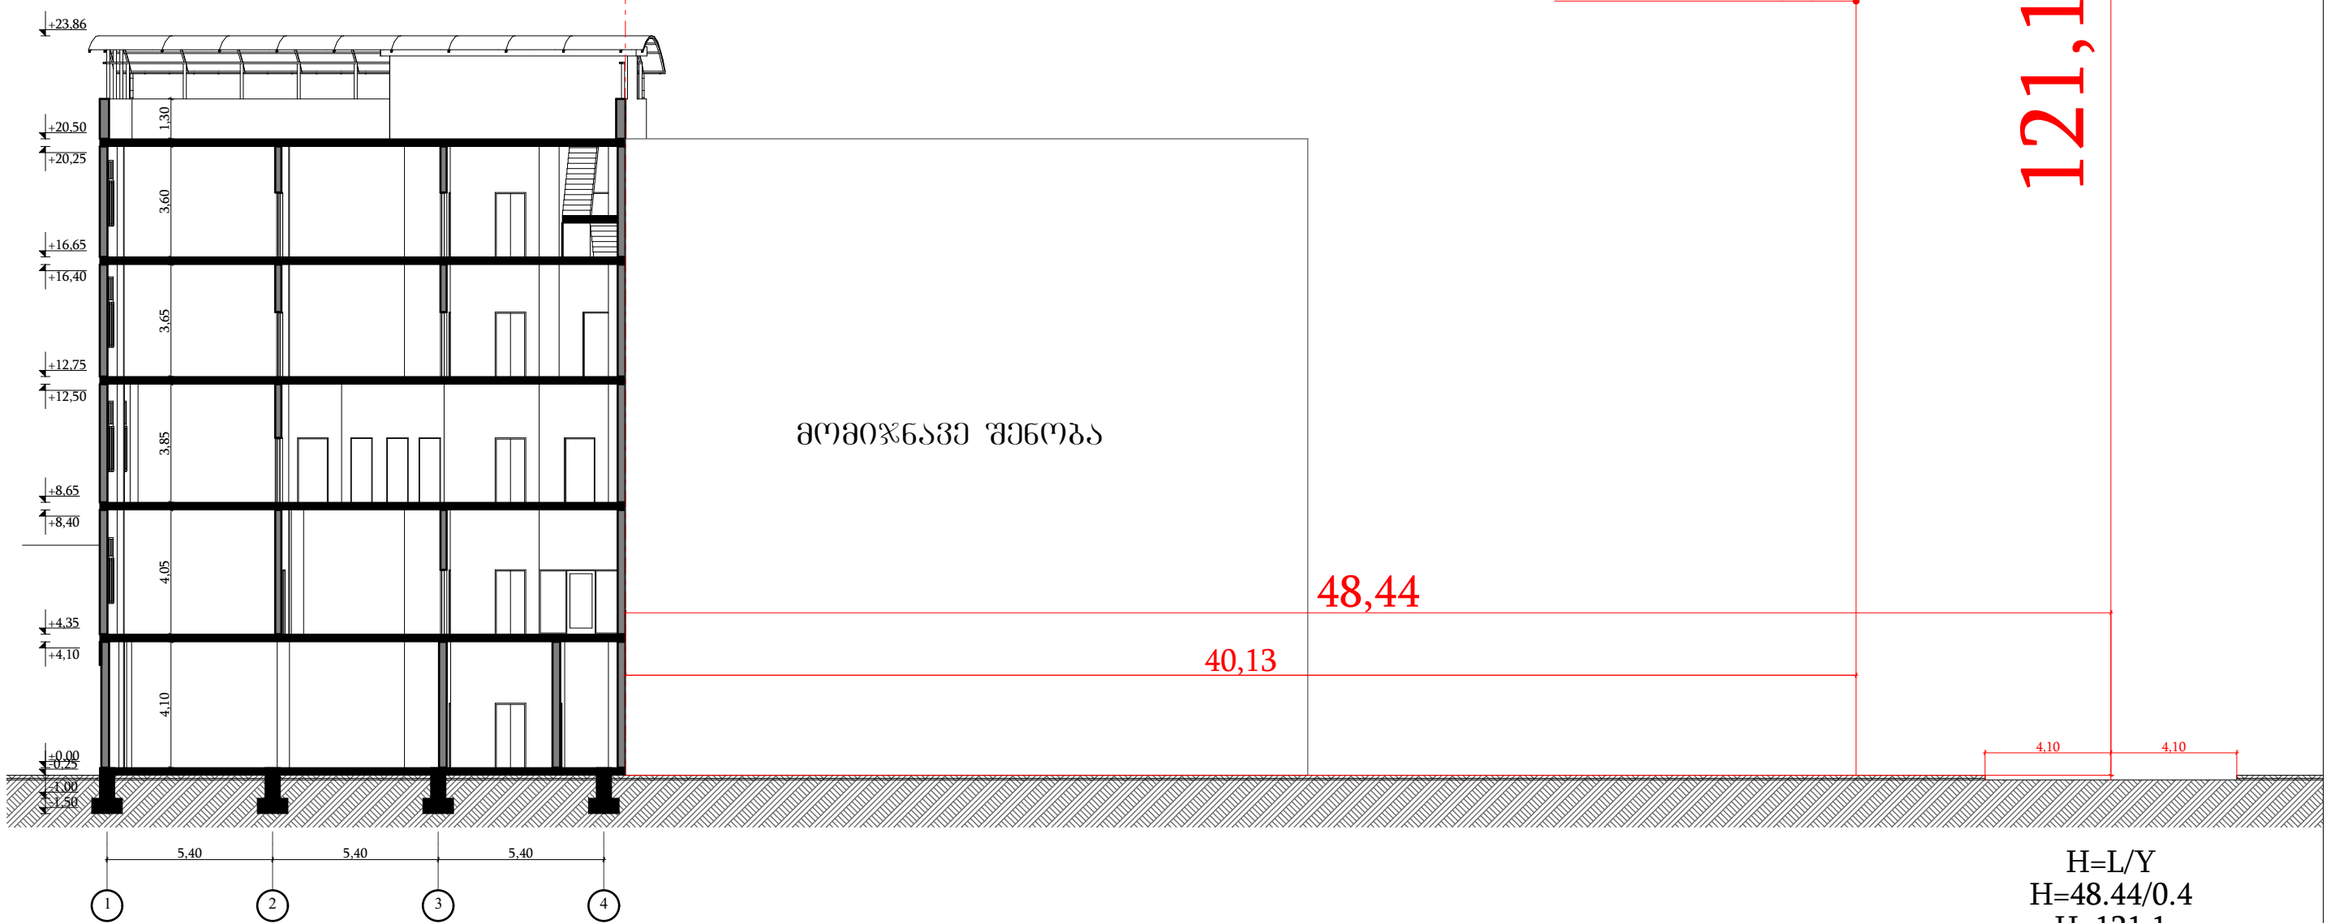

H=L/Y
H=48.44/0.4
H=121.1

MT-Studio საქართველო, ქ. თბილისი, ჯ.შარტავას ქ. №14ა. ს/კ 400046197 mt.studio@bk.ru			მისამართი: ქალაქი თბილისი, კახეთის გზატკეცილი №3 მიწის საკადასტრო კოდი: 01.17.09.049.002
დირექტორი		რ. ხვედელიძე	პროექტის სახელწოდება: საოფისე შენობა
არქიტექტორი		რ. ხვედელიძე	ნახაზის სახელწოდება: სიმაღლის სხივის სქემა
კონსტრუქტორი			
დამკვეთი		შპს "რაშიკო" ID: 206065185	A-3 / ფურცელი / რაოდენობა / მასშტაბი 1:100 / თარიღი 2020 წ.