
PRODUCED BY AN AUTODESK EDUCATIONAL PRODUCT

შ.პ.ს „ეი-ცი-ეს-აი“

ქ. თბილისი, ა. ყარაულის გამზ. №123

გეგმა

შეთანხმებულია
შპს თბილისი ენერჯი
LTD TBILISI ENERGY
სამუშაოების დაწყებამდე გამოძახებულ იქნას
შპს თბილისი ენერჯის წარმომადგენელი
ტელ: +995 (32) 237 56 88; +995 (32) 237 63 80
საინჟინრო ტექნიკური უზრუნველყოფის დეპარტამენტი
სარეგისტრაციო № 725
01. 05 2020

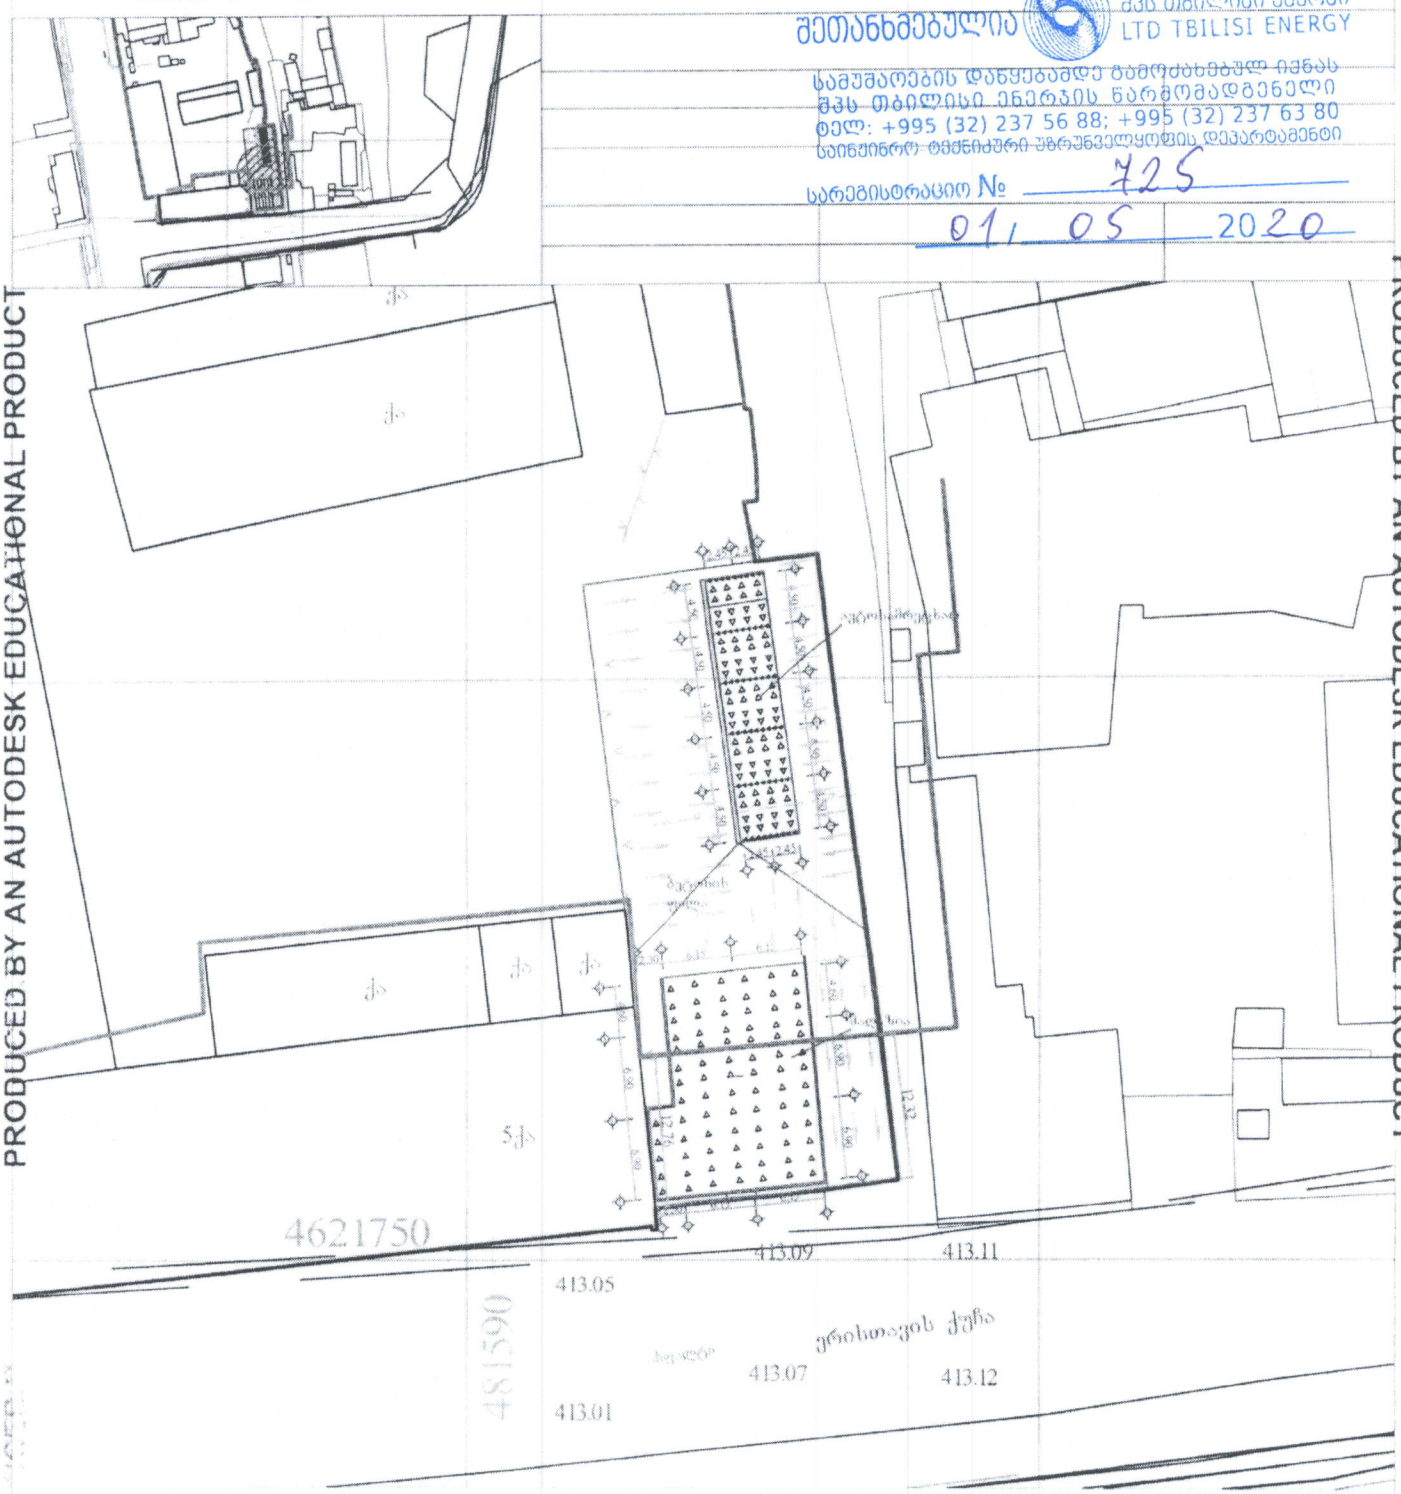

PRODUCED BY AN AUTODESK EDUCATIONAL PRODUCT
PRODUCED BY AN AUTODESK EDUCATIONAL PRODUCT

PRODUCED BY AN AUTODESK EDUCATIONAL PRODUCT

შეთანხმებულია
შპს თბილისი ენე
LTD TBILISI ENE
სამუშაოების დაწყებამდე გამოძახებულ იქნ
შპს თბილისი ენერჯის წარმომადგენელ
ტელ: +995 (32) 237 56 88; +995 (32) 237 63
საინჟინრო-ტექნიკური უზრუნველყოფის დეპარტამენ
სარეგისტრაციო № 725
01 05 2020

მალაზია
ფასადი დ-ა ღერძებში

არსებული გაზის მილი




ფორმატი A4	თბილისი 2019წ	ფასადი დ-ა ღერძებში	შპს "ACSI"
მასშტაბი 1:100	სტადია: II-III შეთანხმება შენიშვნა	ავტორისუფლების და მანარების კანონით დაცულია. ამ ნახაზის ან მისი ნაწილის გამოყენება, კოპირება ან გავრცელება აკრძალულია.	

PRODUCED BY AN AUTODESK EDUCATIONAL PRODUCT

PRODUCED BY AN AUTODESK EDUCATIONAL PRODUCT

შეთანხმებულია
შპს თბილისი ენერგი
LTD TBILISI ENERGY
სამუშაოების დაწყებამდე გამოძახებულ იქნას
შპს თბილისი ენერგის წარმომადგენელი
ტელ: +995 (32) 237 56 88; +995 (32) 237 63 80
საინჟინრო-ტექნიკური უზრუნველყოფის დეპარტამენტი
სარეგისტრაციო № 725
01/05/2020

მაღაზია
ფასადი 1-4 ღერძებში

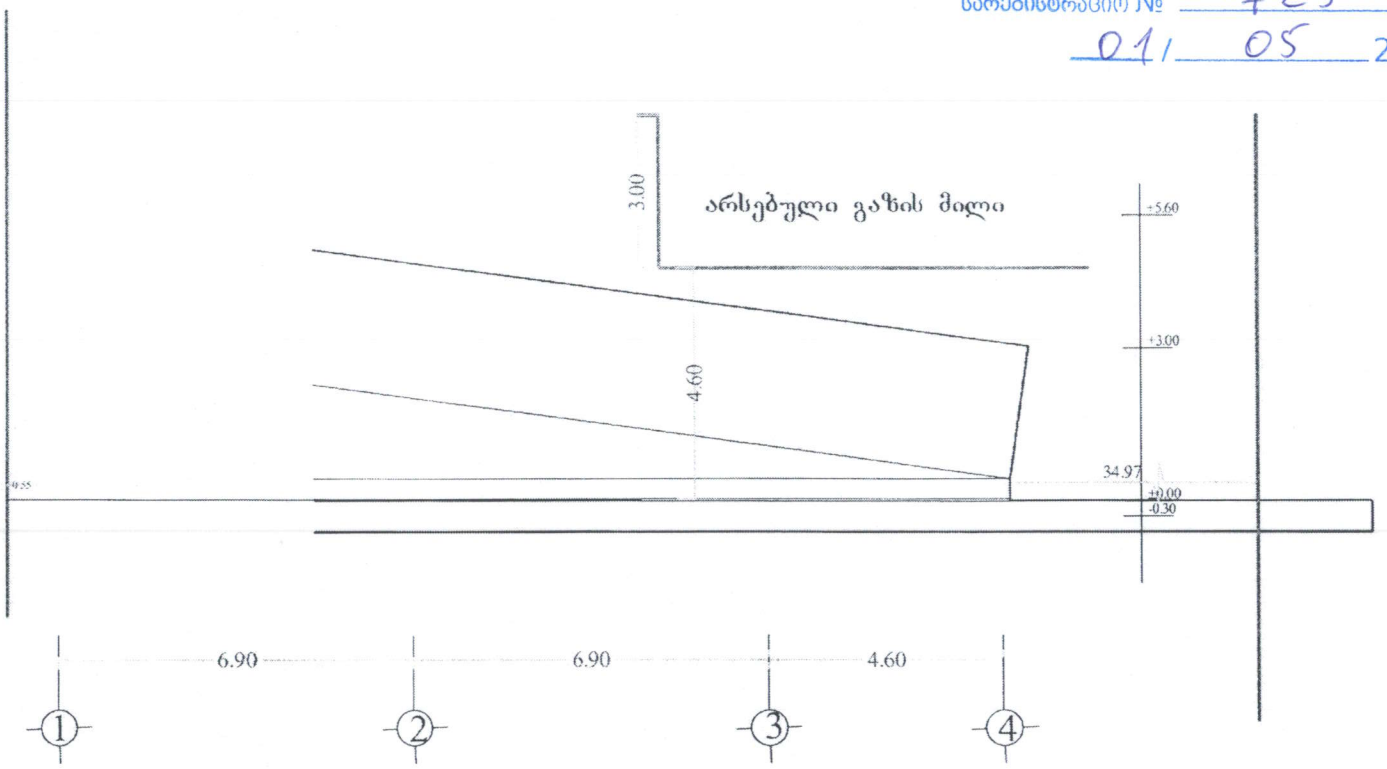

PRODUCED BY AN AUTODESK EDUCATIONAL PRODUCT

ფორმატი A4	თბილისი 2019წ	ფასადი 1-4 ღერძებში	შპს "ACSI"
მასშტაბი 1:100	სტადია II-III		
	შეთანხმებული		
	შეთანხმებული		

PRODUCED BY AN AUTODESK EDUCATIONAL PRODUCT

N OG20-0406417 D 15,06,2020

შპს „ლავა“
მისამართი: წერეთლის გამზ. N140
ტელეფონი: 595 54 87 67; 595 27 87 67

შპს „ჯორჯიან უოთერ ენდ ფაუერმა“ (შემდგომში „კომპანია“) განიხილა თქვენი განცხადება („კომპანიაში“ რეგისტრირებული IN20-0404845, დათარიღებული 05/06/2020წ.) მიწის ნაკვეთზე (ს/კ 01.13.03.052.007) მშენებლობის გენ. გეგმის შეთანხმების შესახებ.

გაცნობებთ, რომ თქვენს მიერ წარმოდგენილი გენ. გეგმა შეთანხმებულია „კომპანიის“ შესაბამის სამსახურთან. „კომპანია“ არ არის წინააღმდეგი განახორციელოთ სამშენებლო სამუშაოები წარმოდგენილი გენ. გეგმის შესაბამისად.

ასევე გაცნობებთ, რომ საპროექტო ტერიტორიაზე შესაძლებელია გადიოდეს კერძო მფლობელობაში არსებული წყალსადენ-წყალარინების ქსელები, რომელთა შესახებ ,,კომპანია“ ინფორმაციას არ ფლობს.

დანართი: 1 (ერთი) - ფურცელი - საპროექტო დოკუმენტაციის ელ. ვერსია

პატივისცემით,

გიორგი სვანიშვილი
კომერციული დირექტორი

შემსრულებელი: ჯ. ჩაჩხალია; გ. მურღულია
ტელეფონი: 293 11 11 (11 27); (21 02)
jchachkhalia@gwp.ge; gmurgulia@gwp.ge

PRODUCED BY AN AUTODESK EDUCATIONAL PRODUCT

შ.პ.ს „ეი-ცი-ეს-აი“

ქ. თბილისი, ა. წერეთლის გამზ. №123

გეგმა

სიტუაციური სქემა მ1:5000



gwp შპს "ჯორჯიან უოთერ ენდ პაუერის" დიდუბე-ჩიღვარეთის ბიზნეს ცენტრი
შეთანხმებულია
ხელმძღვანელი
რეგ. № "11" 06 2019 წ.
სამუშაოების დაწყების წინ გამოძახებულ
gwp-ს წარმომადგენელი
ტელ: 032 2 93 11 11

პერსპექტიული განვითარება	წყალგაყვანილობა	ბაზა
	კანალიზაცია	ელ. ბანერი
	სანიაღვრე	ბაზისრა
	ტელეფონის კაბელი	

შპს ACSI		
დირექტორი		ლ. შარაშიძე
პროექტირების ხელმძღვანელი		
შემსრულებელი		
		2019წ

PRODUCED BY AN AUTODESK EDUCATIONAL PRODUCT