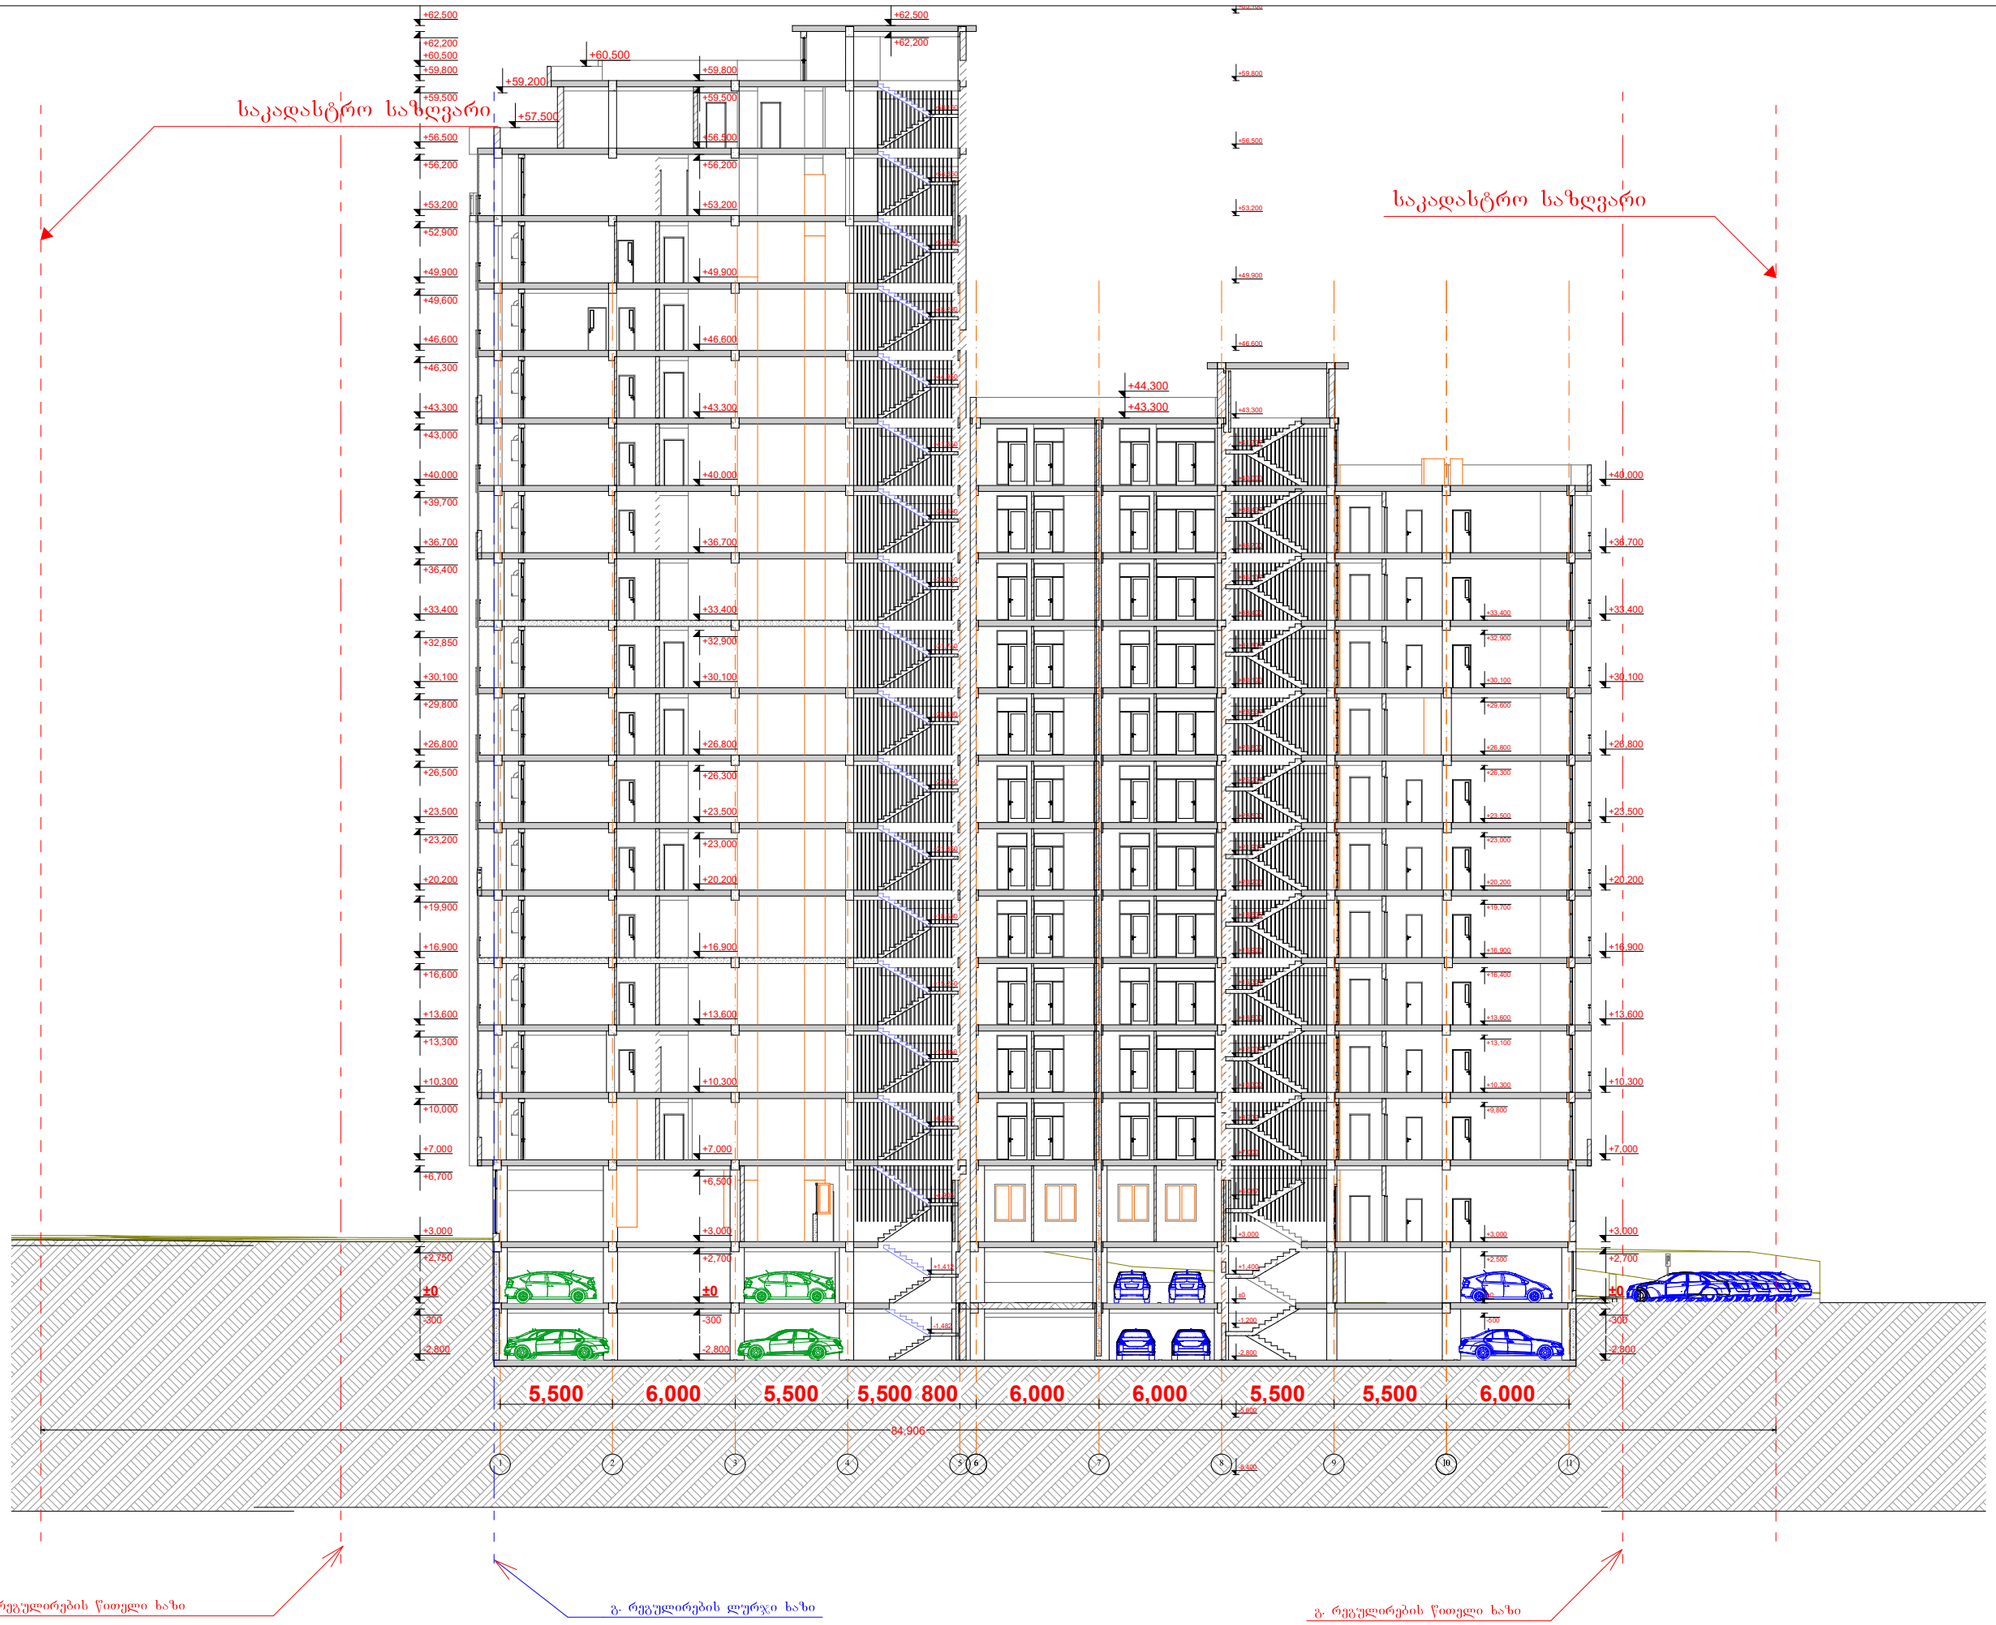

დიდი დიღომი

მრავალბინიანი საცხოვრებელი სახლი

ჭრილი 1-1

საპროექტო შენობის 0,000 ნიშნული შეესაბამება აბსოლიტურ ნიშნულს 438,80 მ.

დამკვეთი	

საპროექტო ობიექტის მისამართი

დირექტორი	პ. [illegible]
პრ. ავტორი	გ. [illegible]
შეასრულა	

სტადია	ფურც.	თარიღი	მასშტაბი	ფორმატი
პრ. შე.			1:300	A 3

შპს ბონა დეა და კომპანია

საკადასტრო საზღვარი

საკადასტრო საზღვარი

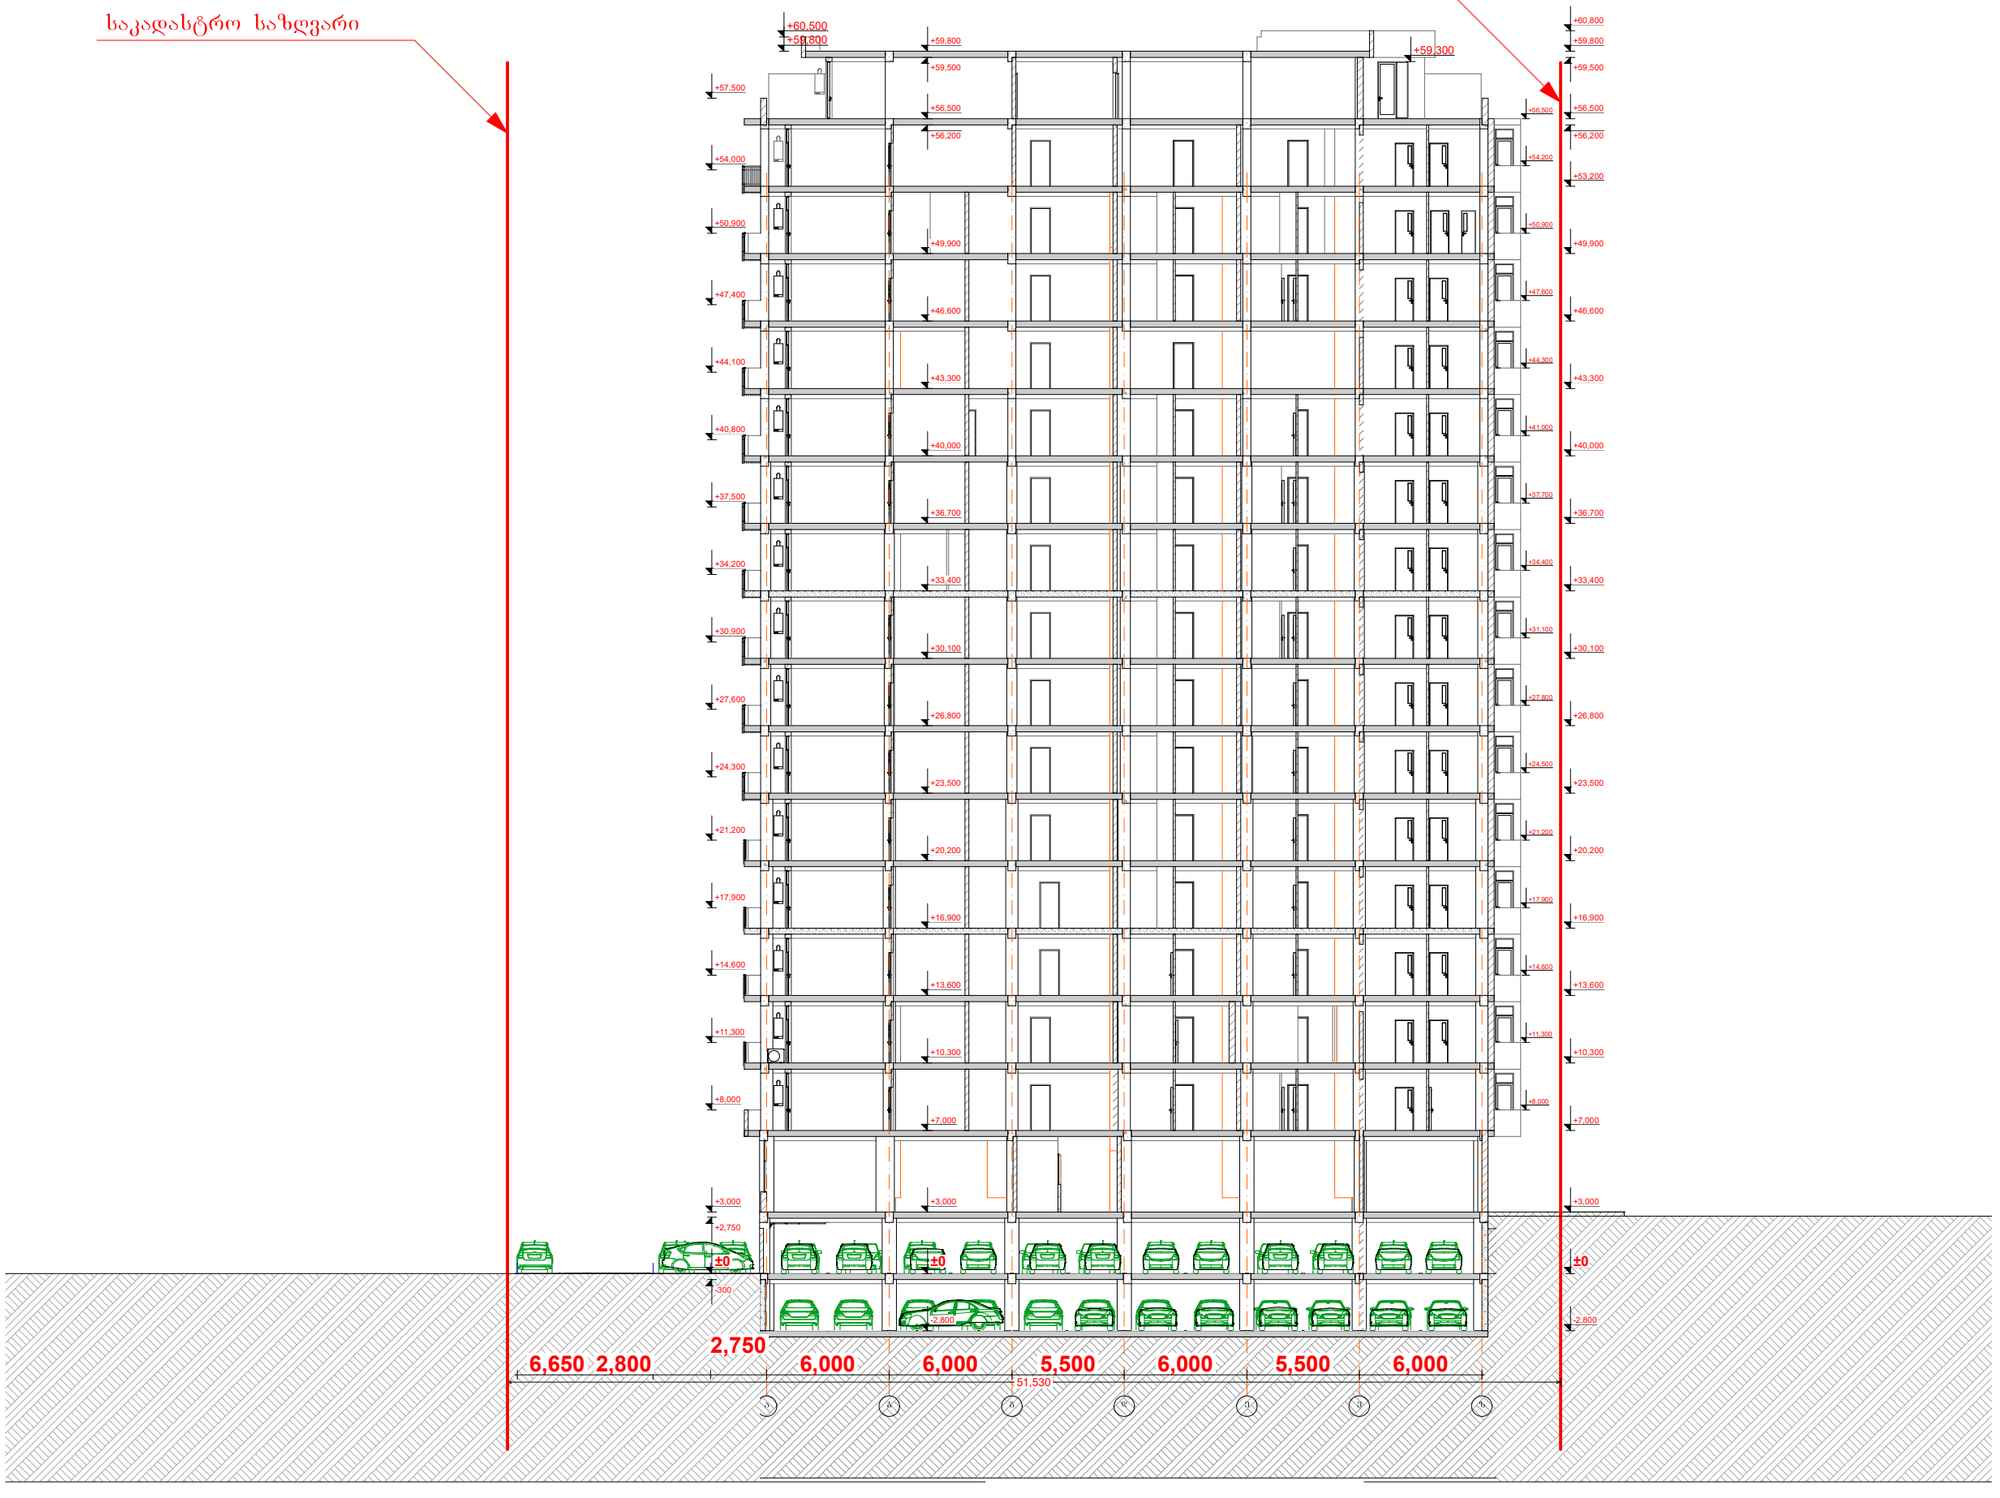

დიდი დიღომი

მრავალბინიანი საცხოვრებელი სახლი

ჭრილი 2-2

საპროექტო შენობის 0,000 ნიშნული შეესაბამება აბსოლიტურ ნიშნულს 438,80 მ.

დამკვეთი	

საპროექტო ობიექტის მისამართი

დირექტორი	პ. ჩ[illegible]ძე	
პრ. ავტორი	ბ. ჯ[illegible]ძე	
შეასრულა		

სტადია	ფურც.	თარიღი	მასშტაბი	ფორმატი
პრ. შე.			1:300	A 3

შპს
ბონა დეა და კომპანია

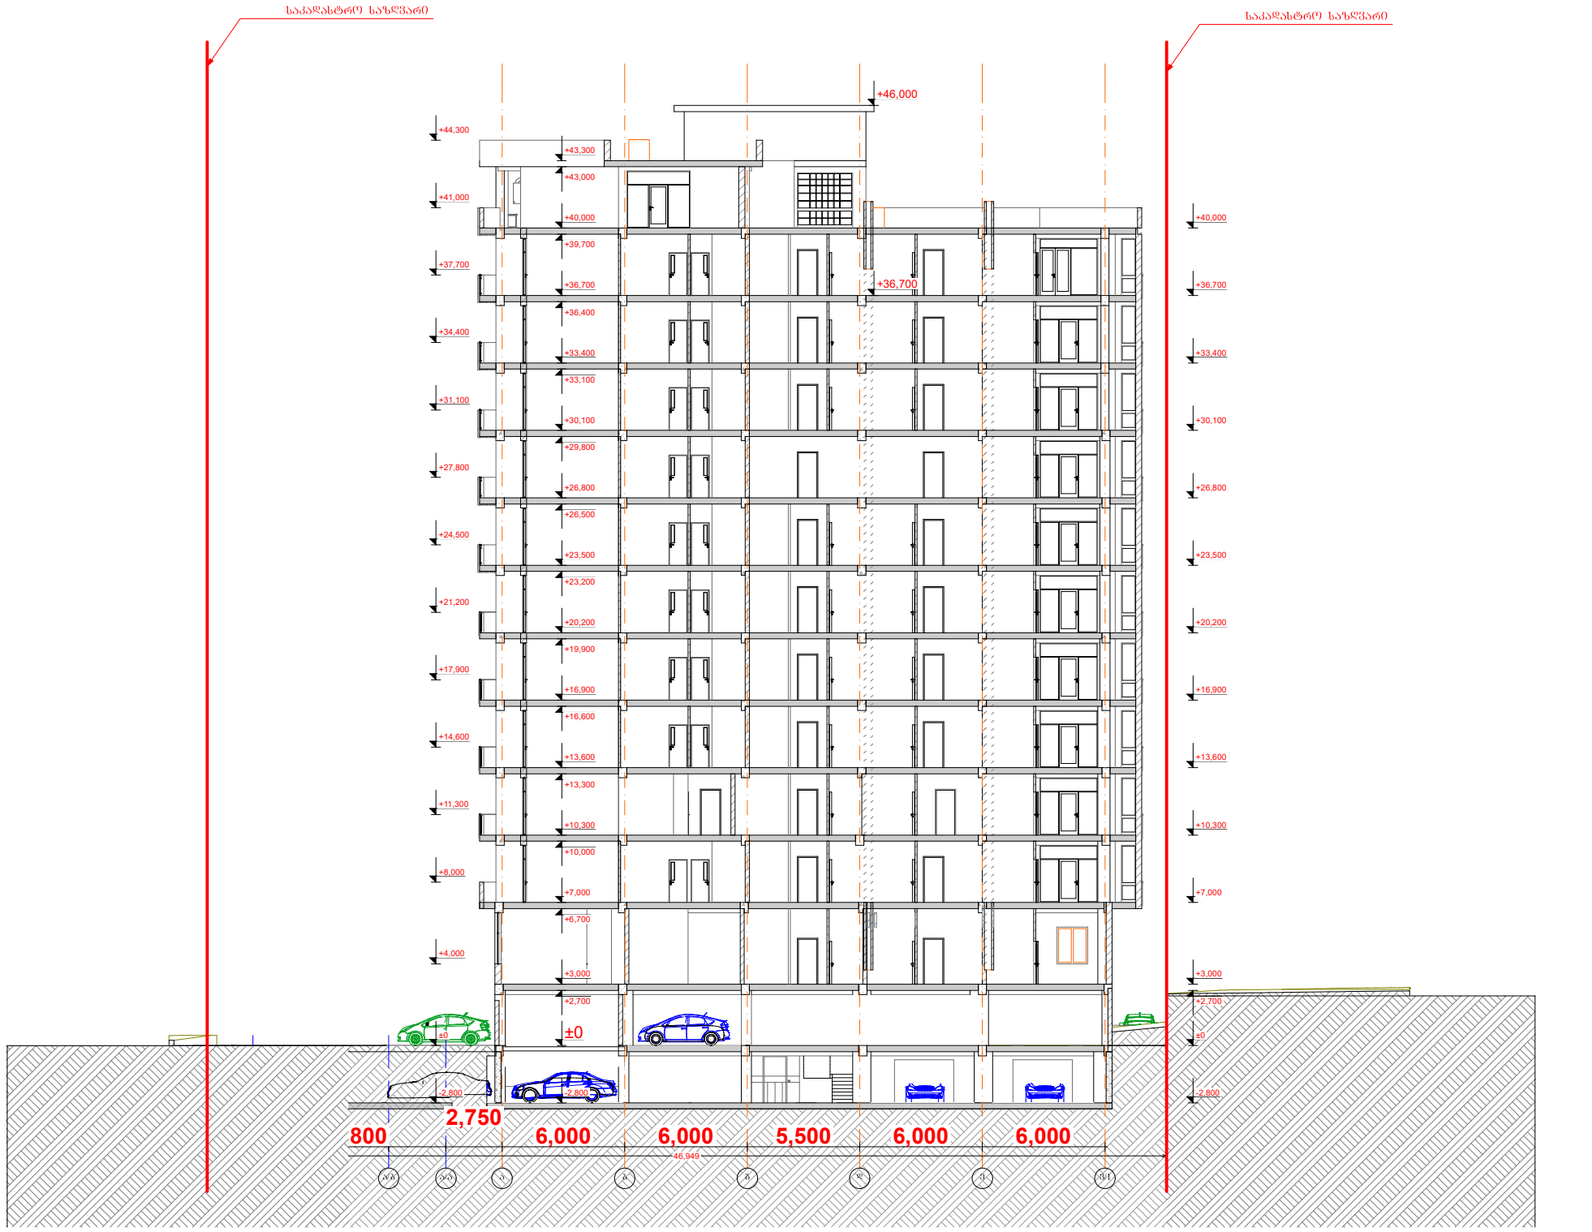

დიდი დიღომი

მრავალბინიანი საცხოვრებელი სახლი

ჭრილი 3-3

საპროექტო შენობის 0,000 ნიშნული შეესაბამება აბსოლიტურ ნიშნულს 438,80 მ.

დამკვეთი	

საპროექტო ობიექტის მისამართი

დირექტორი	ა. [illegible]ძე	
პრ. ავტორი	ბ. შ[illegible]ძე	
შეასრულა		

სტადია	ფურც.	თარიღი	მასშტაბი	ფორმატი
პრ. შე.			1:300	A3

შპს
ბონა დეა და კომპანია