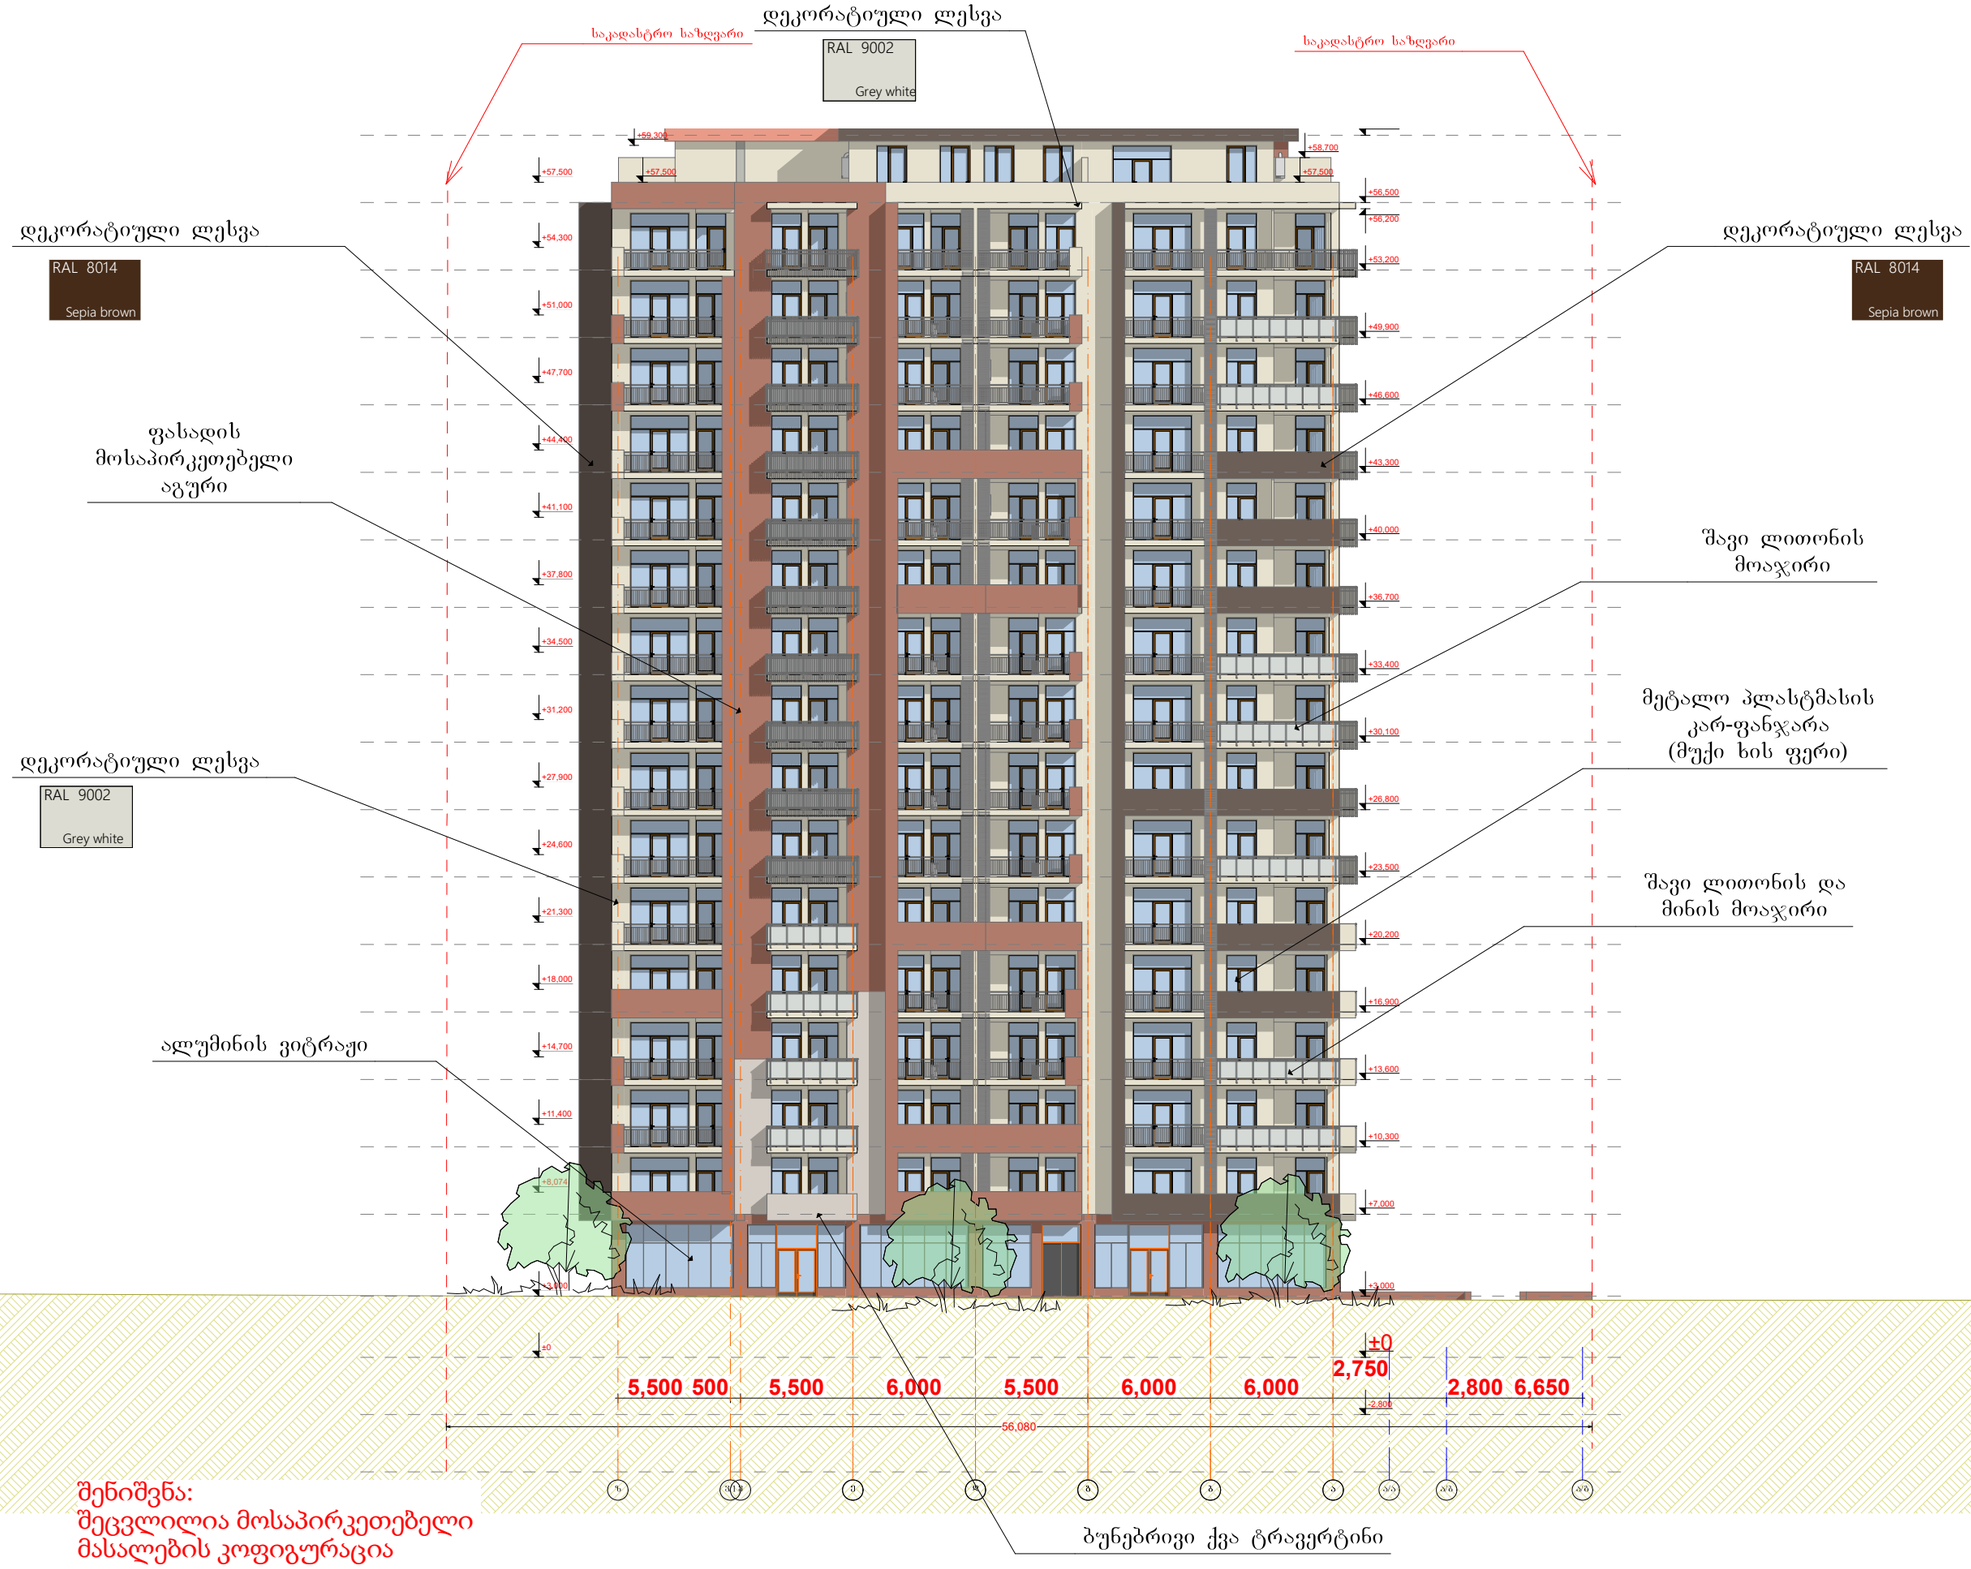


შენიშვნა:
შეცვლილია მოსაპირკეთებელი მასალების კოფიგურაცია

დიდი დიღომი

მრავალბინიანი საცხოვრებელი სახლი

ფასადი - 1


საპროექტო შენობის 0,000 ნიშნული შეესაბამება აბსოლიტურ ნიშნულს 438,80 მ.

დამკვეთი	
საპროექტო ობიექტის მისამართი	
დირექტორი	ა. [illegible]
პრ. ავტორი	ბ. [illegible]
შეასრულა	

შპს "ბონა დეა და კომპანია" 204998320 "BONA DEA AND COMPANY" LTD

სტადია	ფურც.	თარიღი	მასშტაბი	ფორმატი
პრ. შე.				A3

შპს
ბონა დეა და კომპანია

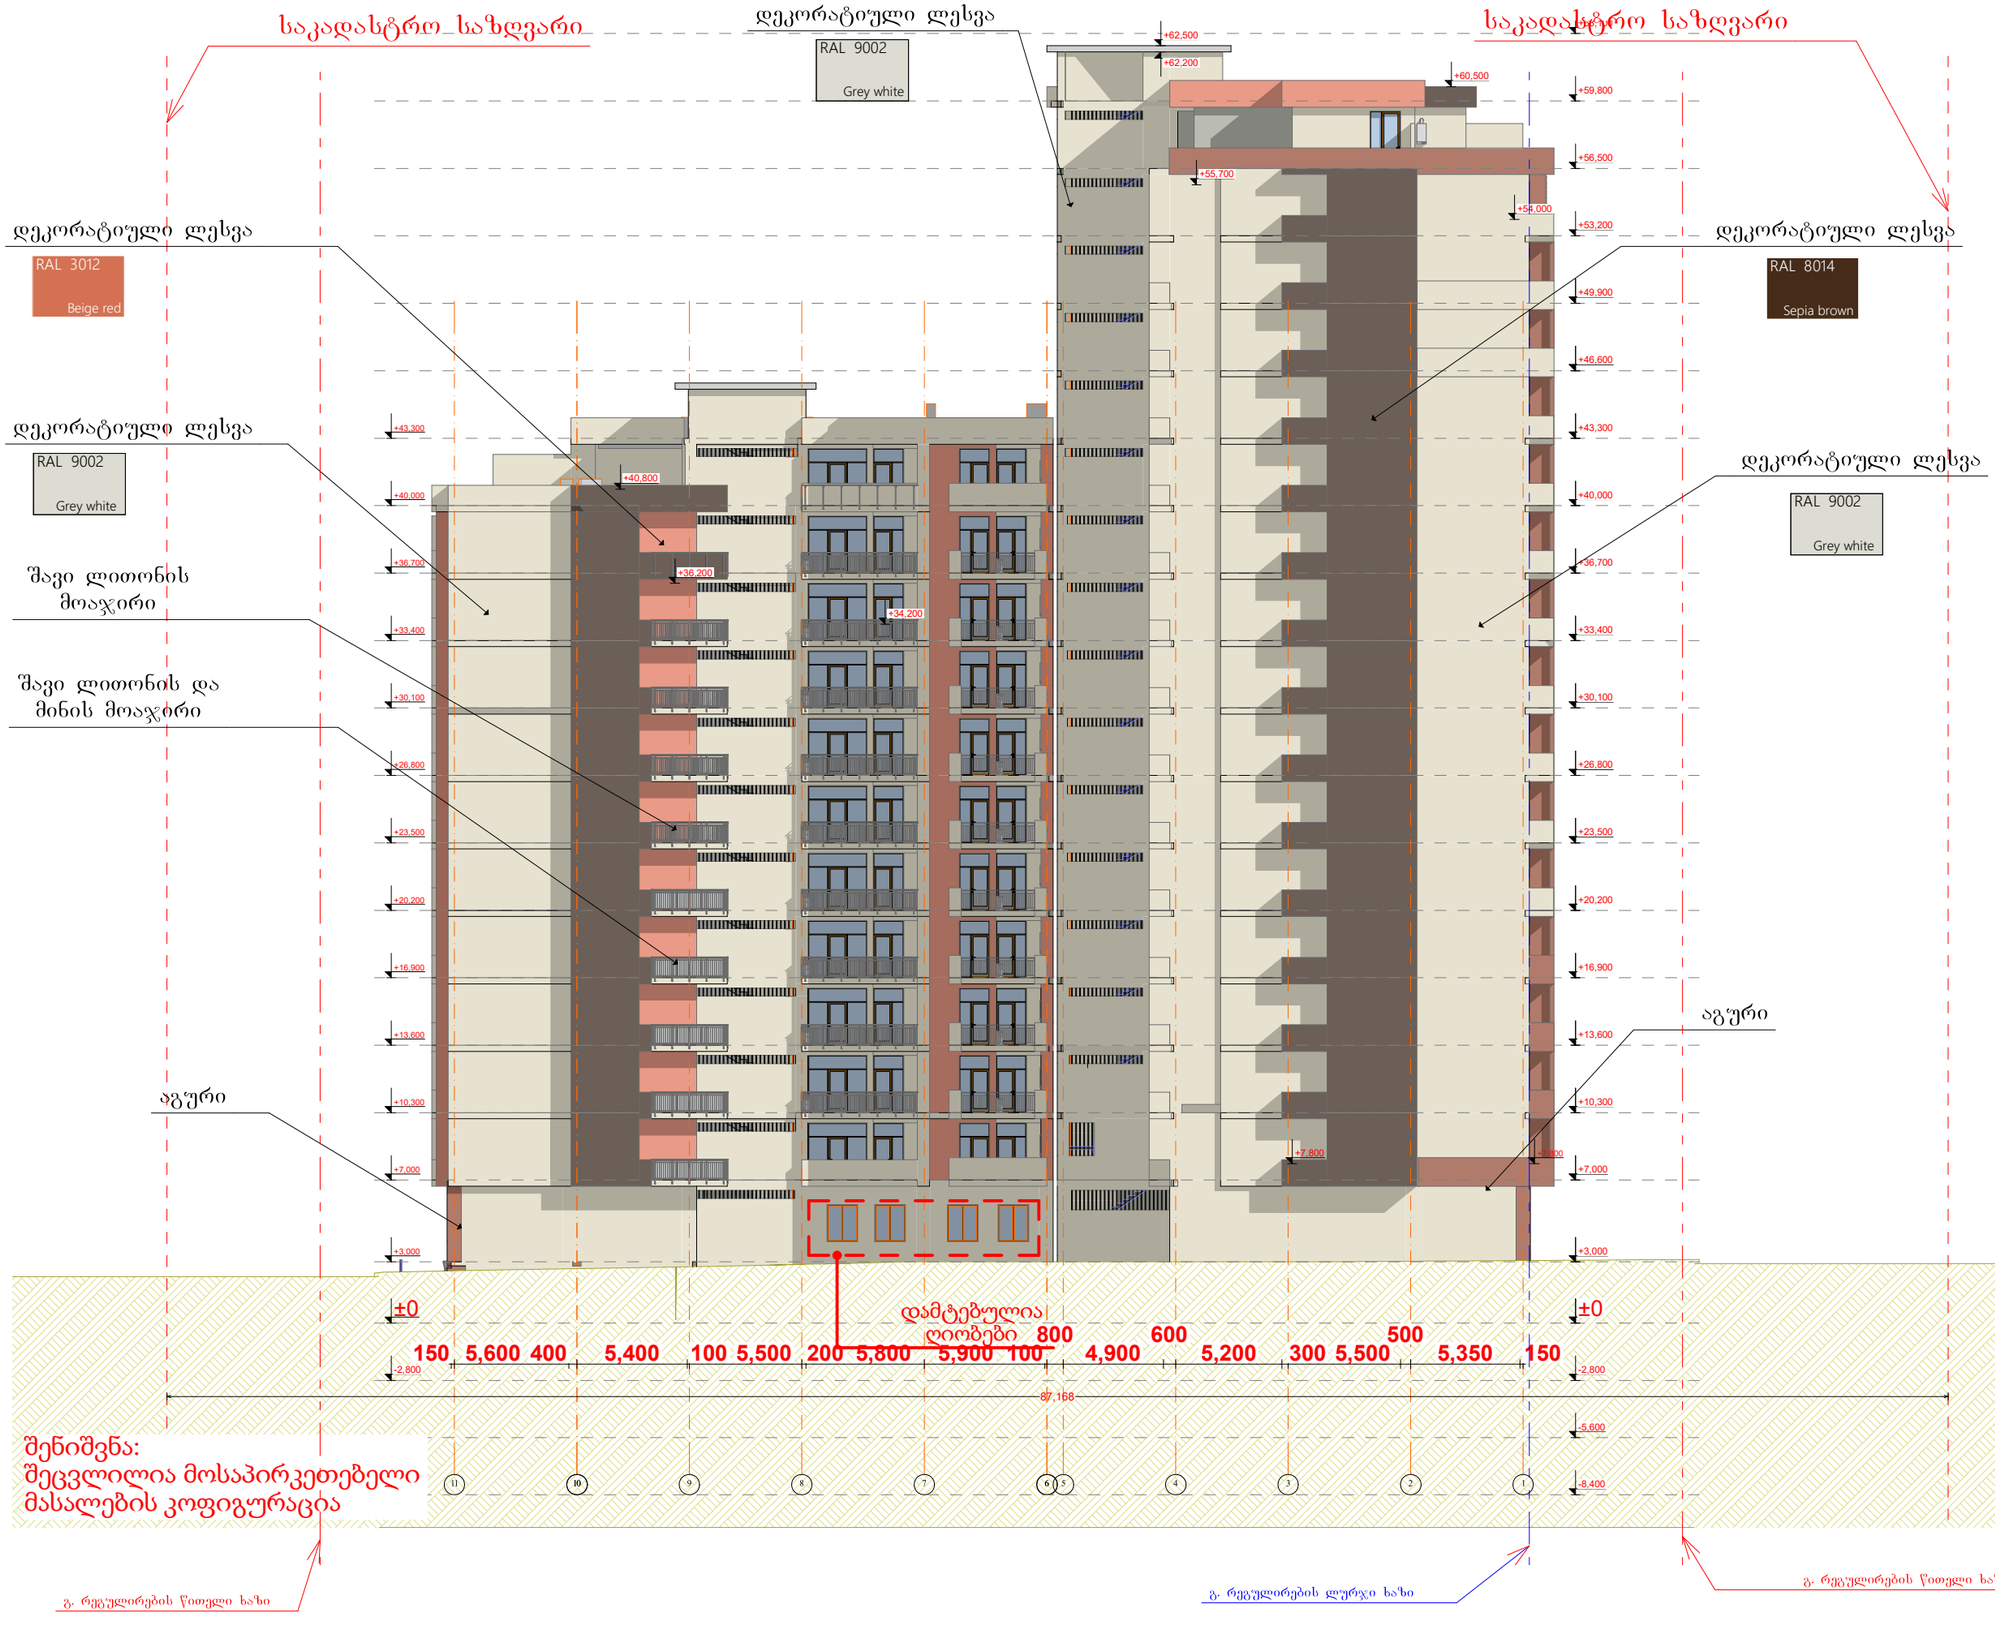

დიდი დიღომი

მრავალბინიანი საცხოვრებელი სახლი

ფასადი - 2

საპროექტო შენობის 0,000 ნიშნული შეესაბამება აბსოლიტურ ნიშნულს 438,80 მ.

დამკვეთი	


საპროექტო ობიექტის მისამართი

დირექტორი	პ. [illegible]ძე	
პრ. ავტორი	გ. [illegible]ძე	
შეასრულა		

სტადია	ფურც.	თარიღი	მასშტაბი	ფორმატი
პრ. შე.				A3

შპს
ბონა დეა და კომპანია

ფასადი - 3
ბ - ბლოკი

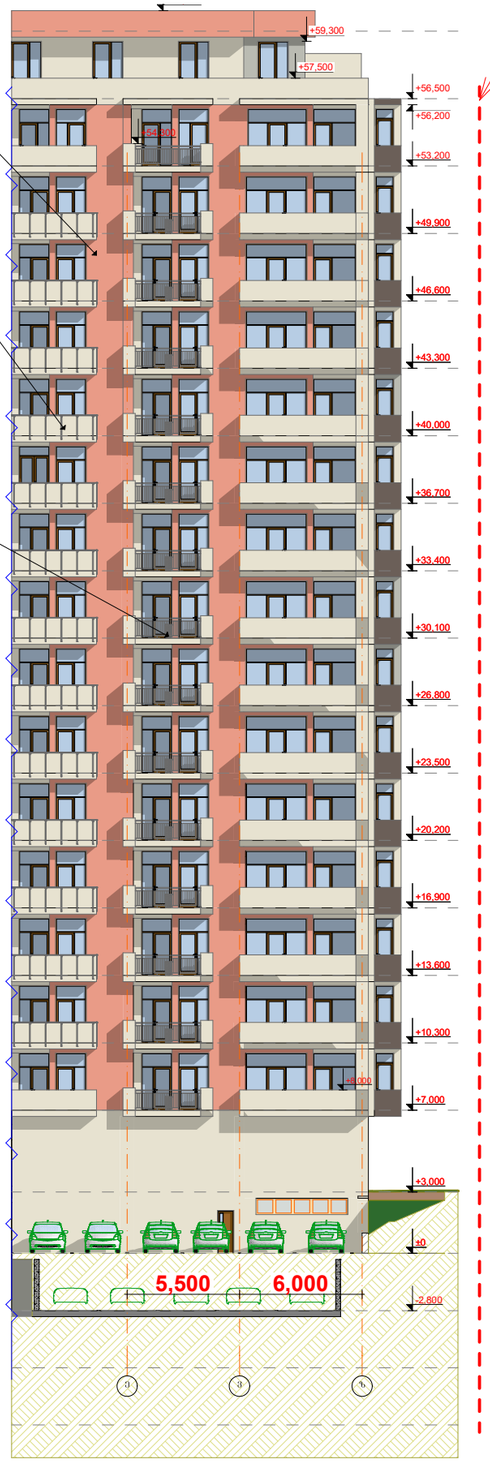

დეკორატიული ლესვა
RAL 3012
Beige red


დეკორატიული ლესვა
RAL 9002
Grey white

შავი ლითონის
მოაჯირი

საკადასტრო საზღვარი

საკადასტრო საზღვარი

ფასადი - 4
ბ - ბლოკი

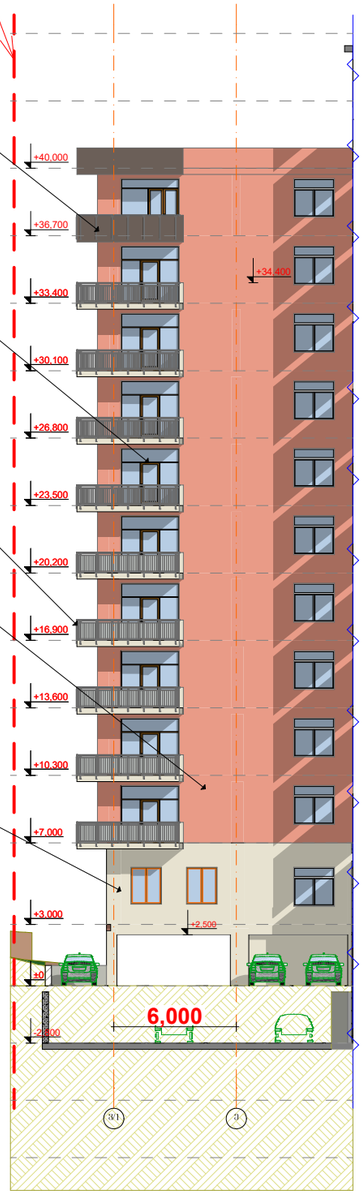

დეკორატიული ლესვა
RAL 8014
Sepia brown

მეტალო პლასტმასის
კარ-ფანჯარა
(მუქი ხის ფერი)

შავი ლითონის და
მინის მოაჯირი

დეკორატიული ლესვა
RAL 3012
Beige red

დეკორატიული ლესვა
RAL 9002
Grey white

შენიშვნა:
შეცვლილია მოსაპირკეთებელი
მასალების კოფიგურაცია

დიდი დიღომი

მრავალბინიანი საცხოვრებელი სახლი

ფასადი 3 - 4

საპროექტო შენობის 0,000
ნიშნული შეესაბამება აბსოლიტურ
ნიშნულს 438,80 მ.

დამკვეთი	

საპროექტო ობიექტის მისამართი

დირექტორი	ა. ჭ[illegible]ძე	
პრ. ავტორი	გ. ჯ[illegible]ძე	
შესრულა		

სტადია	ფურც.	თარიღი	მასშტაბი	ფორმატი
პრ. შპ.				A3

შპს
ბონა დეა და კომპანია

საკადასტრო საზღვარი

საკადასტრო საზღვარი

დეკორატიული ლესვა
RAL 9002
Grey white

დეკორატიული ლესვა
RAL 3012
Beige red

დეკორატიული ლესვა
RAL 9002
Grey white

შავი ლითონის მოაჯირი


შავი ლითონის და მინის მოაჯირი

ვიტრაჟი გამჭვირვალე (შავი კარკასი)

დეკორატიული ლესვა
RAL 8014
Sepia brown

მეტალო პლასტმასის კარ-ფანჯარა (მუქი ხის ფერი)

აგური

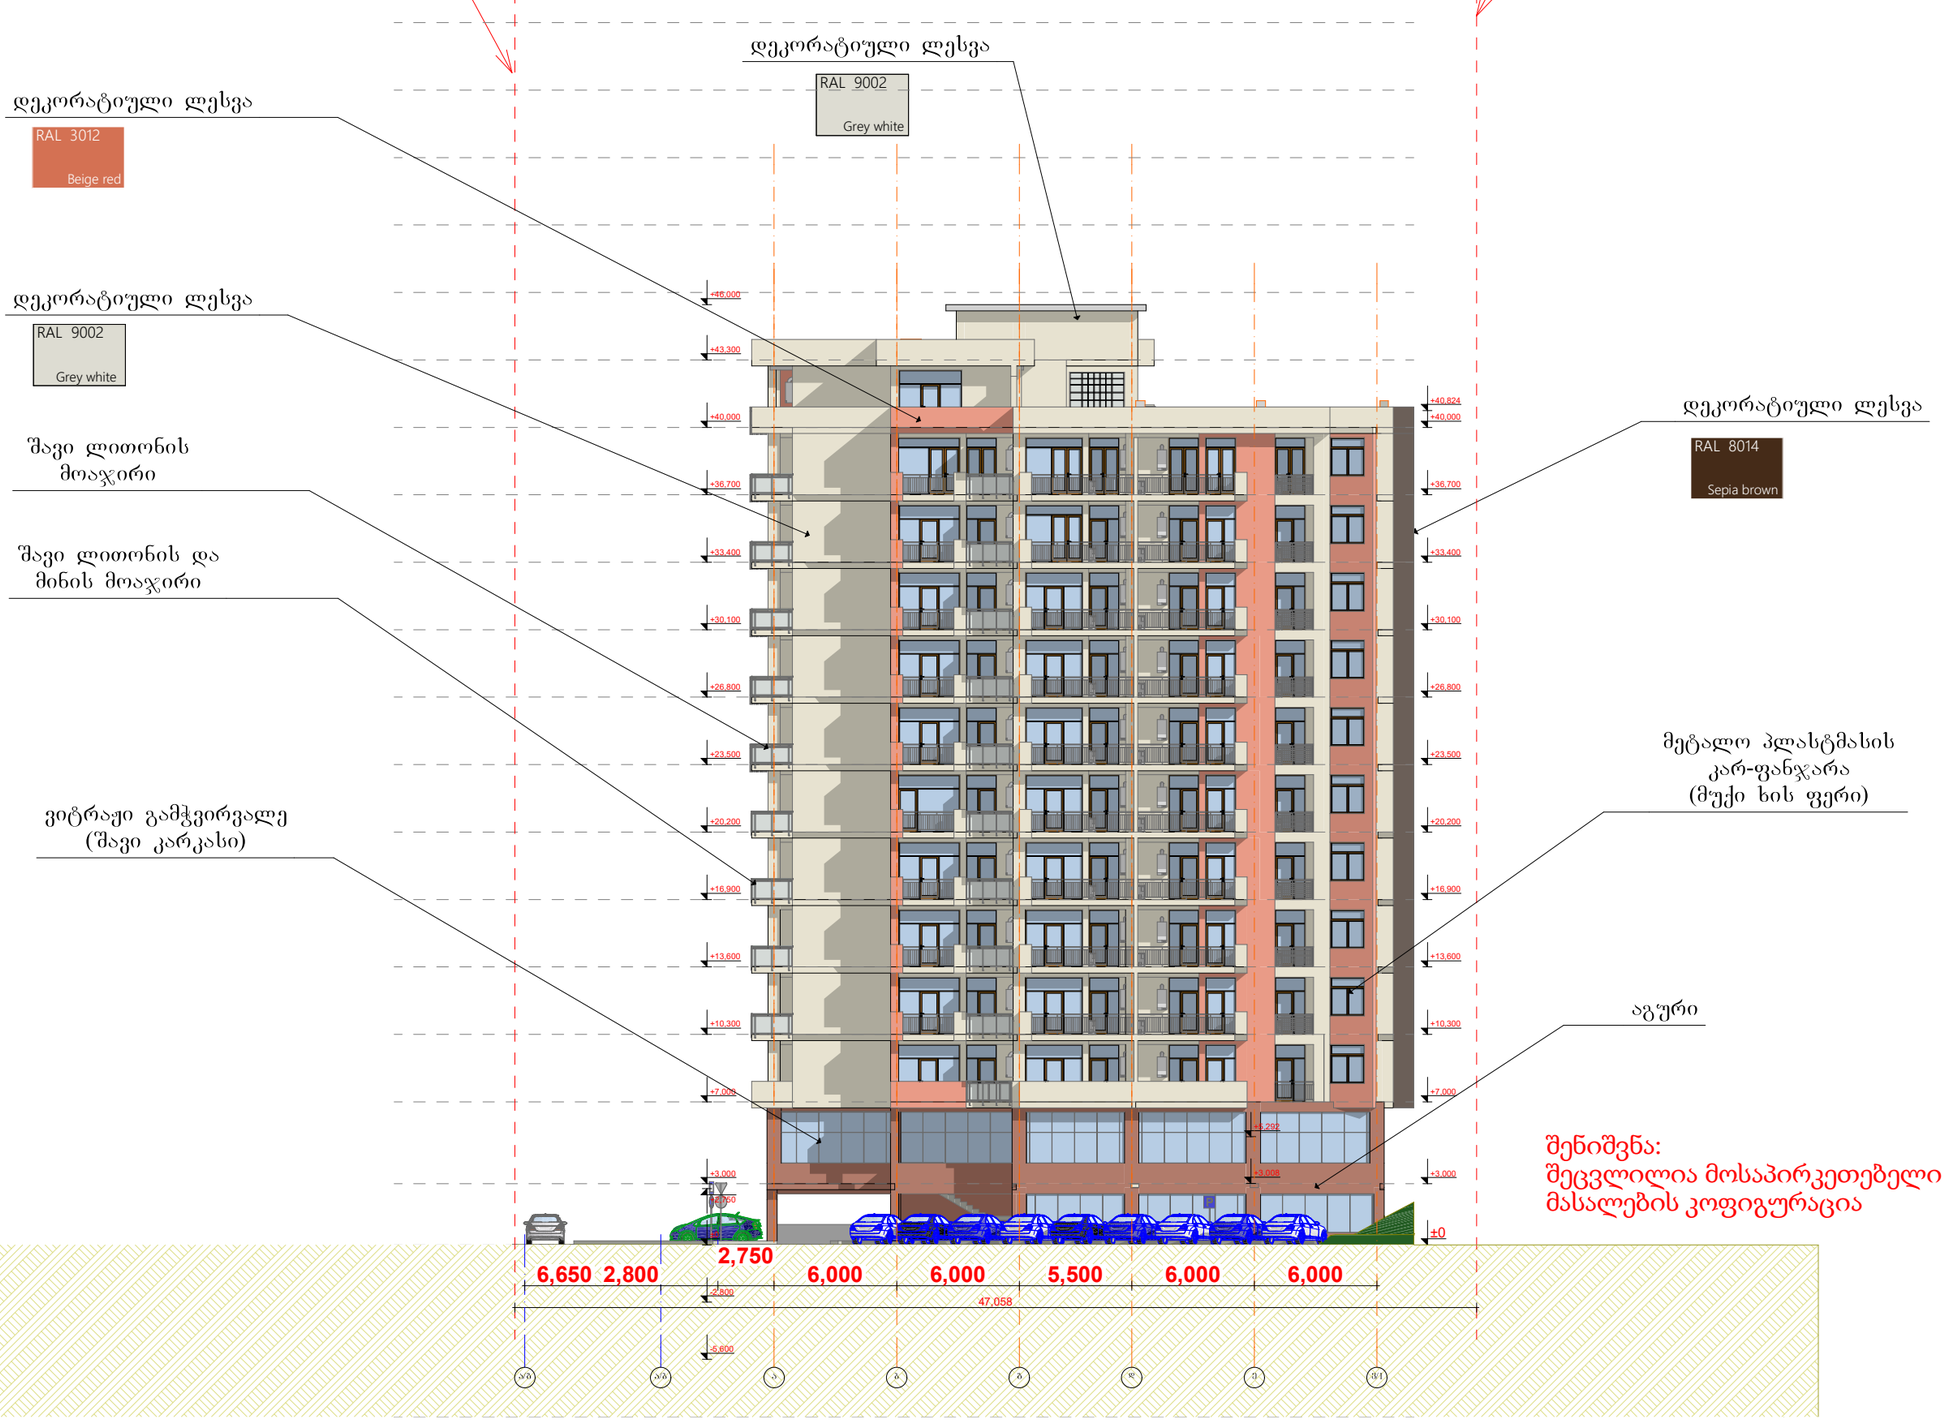

შენიშვნა:
შეცვლილია მოსაპირკეთებელი მასალების კოფიგურაცია

დიდი დიღომი

მრავალბინიანი საცხოვრებელი სახლი

ფასადი - 5

საპროექტო შენობის 0,000 ნიშნული შეესაბამება აბსოლიტურ ნიშნულს 438,80 მ.

დამკვეთი	

საპროექტო ობიექტის მისამართი

დირექტორი	პ. ჩ[illegible]ძე	
პრ. ავტორი	ბ. ჯ[illegible]ძე	
შესრულა		

სტადია	ფურც.	თარიღი	მასშტაბი	ფორმატი
პრ. შე.				A3

შპს
ბონა დეა და კომპანია

საკადასტრო საზღვარი

საკადასტრო საზღვარი

დეკორატიული ლესვა
RAL 9002
Grey white

დეკორატიული ლესვა
RAL 8014
Sepia brown

დეკორატიული ლესვა
RAL 9002
Grey white

შავი ლითონის მოაჯირი

შავი ლითონის და მინის მოაჯირი

დეკორატიული ლესვა
RAL 3012
Beige red

დეკორატიული ლესვა
RAL 9002
Grey white

მეტალო პლასტმასის კარ-ფანჯარა (მუქი ხის ფერი)

+62.500
+62.200
+59.800
+59.500
+57.500
+56.500
+56.200
+53.200
+49.900
+46.600
+44.300
+43.300
+40.000
+37.700
+36.700
+33.400
+30.100
+26.800
+23.500
+20.200
+16.900
+13.600
+10.300
+7.000
+4.282
+3.000
+0.298
±0.000
-0.400

150 5,350 500 5,500 300 5,200 600 4,900 800 100 5,900 5,800 200 5,500 100 5,400 400 5,600 150

83,990

აგური

1 2 3 4 5 6 7 8 9 10 11

გ. რეგულირების წითელი ხაზი

გ. რეგულირების ლურჯი ხაზი

გ. რეგულირების წითელი ხაზი

შენიშვნა:
შეცვლილია მოსაპირკეთებელი მასალების კოფიგურაცია

დიდი დიღომი

მრავალბინიანი საცხოვრებელი სახლი

ფასადი - 6

საპროექტო შენობის 0,000 ნიშნული შეესაბამება აბსოლიტურ ნიშნულს 438,80 მ.

დამკვეთი	

საპროექტო ობიექტის მისამართი

დირექტორი	პ. ჩ[illegible]ძე	
პრ. ავტორი	გ. შ[illegible]ძე	
შეასრულა		

სტადია	ფურც.	თარიღი	მასშტაბი	ფორმატი
პრ. შმ.				A3

შპს
ბონა დეა და კომპანია