WC WC office H=2.70 m

WC -5.20 -5.20 -5.20 -4.05

მომარაგება გვერდითი შესასვლელი კარფურში შესასვლელი 2 3 4 1 1 2 3 4 -4.25 -3.30 -3.90 ნარჩენების ოთახი დასატვირთი სივრცე ელ. ფარი კიბის უჯრედი ლიფტის ჰოლი ჰოლი დამხმ. კომერციული ფართი კომერციული ფართი სუპერმარკეტი კარფური სუპერმარკეტი კარფური სუპერმარკეტი კარფური სუპერმარკეტი კარფური სუპერმარკეტი კარფური ნახ.კოდი DRWG. No A-106 მასშტაბი SCALE 1:100 A-0 ფორმატი PAPER SIZE სტადია STAGE თარიღი DATE OF ISSUE 09.06.2020 1. ნახაზზე ზომები მოცემულია მილიმეტრებში; 2. ნახაზზე ყველა ცვლილება მშენებლობისას შეთანხმებული უნდა იყოს პროექტის ავტორთან; 3. ფურცლის კორექტირებით ავტომატურად უქმდება წინა ვარიანტი; სს "საქართველოს სავაჭრო ცენტრი" ქ. თბილისში, ვეკუას #3-ში მდებარე სავაჭრო ცენტრის რეკონსტრუქციის პროექტი პროექტი დირექტორი მთ. არქიტექტორი პრ. ავტორი შეასრულა შეამოწმა გ. მახარაშვილი გ. მახარაშვილი გ. მარანტიდი 13 გეგმა -5.20 ნიშნულზე (საპროექტო) /კარფური/

12.8 მ2 16.2 მ2 59 მ2 3.4 მ2 3 მ2 3 მ2 4 მ2 4 მ2 4 მ2 4 მ2 4 მ2 4 მ2 4 მ2 4 მ2 4 მ2 4 მ2 3.4 მ2 5.4 მ2 3 მ2 3 მ2 3 მ2 3 მ2 3 მ2 3 მ2 3 მ2 3 მ2 3.4 მ2 3.4 მ2 საწყობი გასახდელი (მ) გასახდელი (ქ) ლაბორატორია ჰოლი დაცვის ოთახი ელ. ფარი ლიფტის ჰოლი ოფისი ადმინისტრაცია კიბე ჭჩ (მ) ჭჩ (ქ) ჭჩ (შშმ)

±0.00 ±0.00 ±0.00 +0.75 ±0.00 მთავარი შესასვლელი გვერდითი შესასვლელი 2 3 4 1 1 2 3 4 ±0.00 +0.75 სამზარეულო ნარჩენები სერვერი საწყობი ელ. ფარი

სამრეცხაო ტექ. სათავსი ჭჩ (ქ) ჭჩ (ქ) ჰოლი ელ. ფარი სასწავლო სივრცე 120წთ. ცეცხლმედეგი კედელი კიბე კიბე კიბე სამრეცხ. ჭჩ სავაჭრო დარბაზი სავაჭრო დარბაზი სავაჭრო დარბაზი სავაჭრო დარბაზი ნახ.კოდი DRWG. No A-107 მასშტაბი SCALE 1:100 A-0 ფორმატი PAPER SIZE სტადია STAGE თარიღი DATE OF ISSUE 1. ნახაზზე ზომები მოცემულია მილიმეტრებში; 2. ნახაზზე ყველა ცვლილება მშენებლობისას შეთანხმებული უნდა იყოს პროექტის ავტორთან; 3. ფურცლის კორექტირებით ავტომატურად უქმდება წინა ვარიანტი; სს "საქართველოს სავაჭრო ცენტრი" ქ. თბილისში, ვეკუას #3-ში მდებარე სავაჭრო ცენტრის რეკონსტრუქციის პროექტი პროექტი დირექტორი მთ. არქიტექტორი შეასრულა შეამოწმა გ. მახარაშვილი გ. მახარაშვილი 13 გეგმა 0.00 ნიშნულზე (საპროექტო) 09.06.2020 პრ. ავტორი გ. მარანტიდი

ლიფტის ჰოლი პერსონალის დერეფანი ელ. ფარი ნარჩენები სამრეცხაო პერსონალის სასადილო პერსონალის გასახდელი (ქ) პერსონალის გასახდელი (მ) სერვერი ნარჩენების ოთახი-მაცივარი ლიფტის ჰოლი 3.1 მ2 3.1 მ2 3.1 მ2 3.1 მ2 3.1 მ2 3.1 მ2 3.1 მ2 3.1 მ2 4.8 მ2 4.8 მ2 3.1 მ2 3.1 მ2 3.1 მ2 3.1 მ2 4.8 მ2 4.8 მ2 2.9 მ2 3.4 მ2 2.9 მ2 3.4 მ2 2.9 მ2 2.2 მ2 2.9 მ2 5.2 მ2 3.4 მ2 3.4 მ2

+4.00 2 3 4 1 1 2 3 4 სავაჭრო დარბაზი სავაჭრო დარბაზი სავაჭრო დარბაზი სავაჭრო დარბაზი

26 (154X300) საწყობი ჭჩ (მ) ჭჩ (ქ) ჭჩ (შშმ) თეთრეული კიბე საწყობი საწყობი ელ. ფარი მომარაგების ოთახი პერსონალის ჰოლი ქაღალდის ნარჩენები ელ. ფარი +4.00 +4.00 +4.00 +4.00 0.00 0.00 +4.00 0.00 0.00 +5.20 +5.20 ნახ.კოდი DRWG. No A-108 მასშტაბი SCALE 1:100 A-0 ფორმატი PAPER SIZE სტადია STAGE თარიღი DATE OF ISSUE 1. ნახაზზე ზომები მოცემულია მილიმეტრებში; 2. ნახაზზე ყველა ცვლილება მშენებლობისას შეთანხმებული უნდა იყოს პროექტის ავტორთან; 3. ფურცლის კორექტირებით ავტომატურად უქმდება წინა ვარიანტი; სს "საქართველოს სავაჭრო ცენტრი" ქ. თბილისში, ვეკუას #3-ში მდებარე სავაჭრო ცენტრის რეკონსტრუქციის პროექტი პროექტი დირექტორი მთ. არქიტექტორი შეასრულა შეამოწმა გ. მახარაშვილი გ. მახარაშვილი 13 გეგმა 4.00 ნიშნულზე (საპროექტო) 09.06.2020 პრ. ავტორი გ. მარანტიდი

+9.10 +7.10
0.00 +4.00 0.00
2 3 4 1 1 2 3 4 სამომხმარებლო ამწე +7.10 +9.10 საინჟინრო დანადგარები ლიფტები კიბის უჯრედი საქვაბე საინჟინრო დანადგარები +6.70 მინის მოაჯირი მინის მოაჯირი მინის მოაჯირი მინის მოაჯირი მინის მოაჯირი მინის მოაჯირი მინის მოაჯირი ტერასა ტერასა ტერასა ტერასა ტერასა +7.10 კიბის უჯრედი +7.10 +7.10 ბაქან-ლიფტი შშმ პირთათვის

სამომხმარებლო ამწე

კიბის უჯრედი ღია ბარი ღია ბარი ღია ბარი

ნახ.კოდი DRWG. No A-109 მასშტაბი SCALE 1:100 A-0 ფორმატი PAPER SIZE სტადია STAGE თარიღი DATE OF ISSUE 1. ნახაზზე ზომები მოცემულია მილიმეტრებში; 2. ნახაზზე ყველა ცვლილება მშენებლობისას შეთანხმებული უნდა იყოს პროექტის ავტორთან; 3. ფურცლის კორექტირებით ავტომატურად უქმდება წინა ვარიანტი; სს "საქართველოს სავაჭრო ცენტრი" ქ. თბილისში, ვეკუას #3-ში მდებარე სავაჭრო ცენტრის რეკონსტრუქციის პროექტი პროექტი დირექტორი მთ. არქიტექტორი შეასრულა შეამოწმა გ. მახარაშვილი გ. მახარაშვილი 13 გეგმა 6.70 ნიშნულზე (საპროექტო) 09.06.2020 პრ. ავტორი გ. მარანტიდი

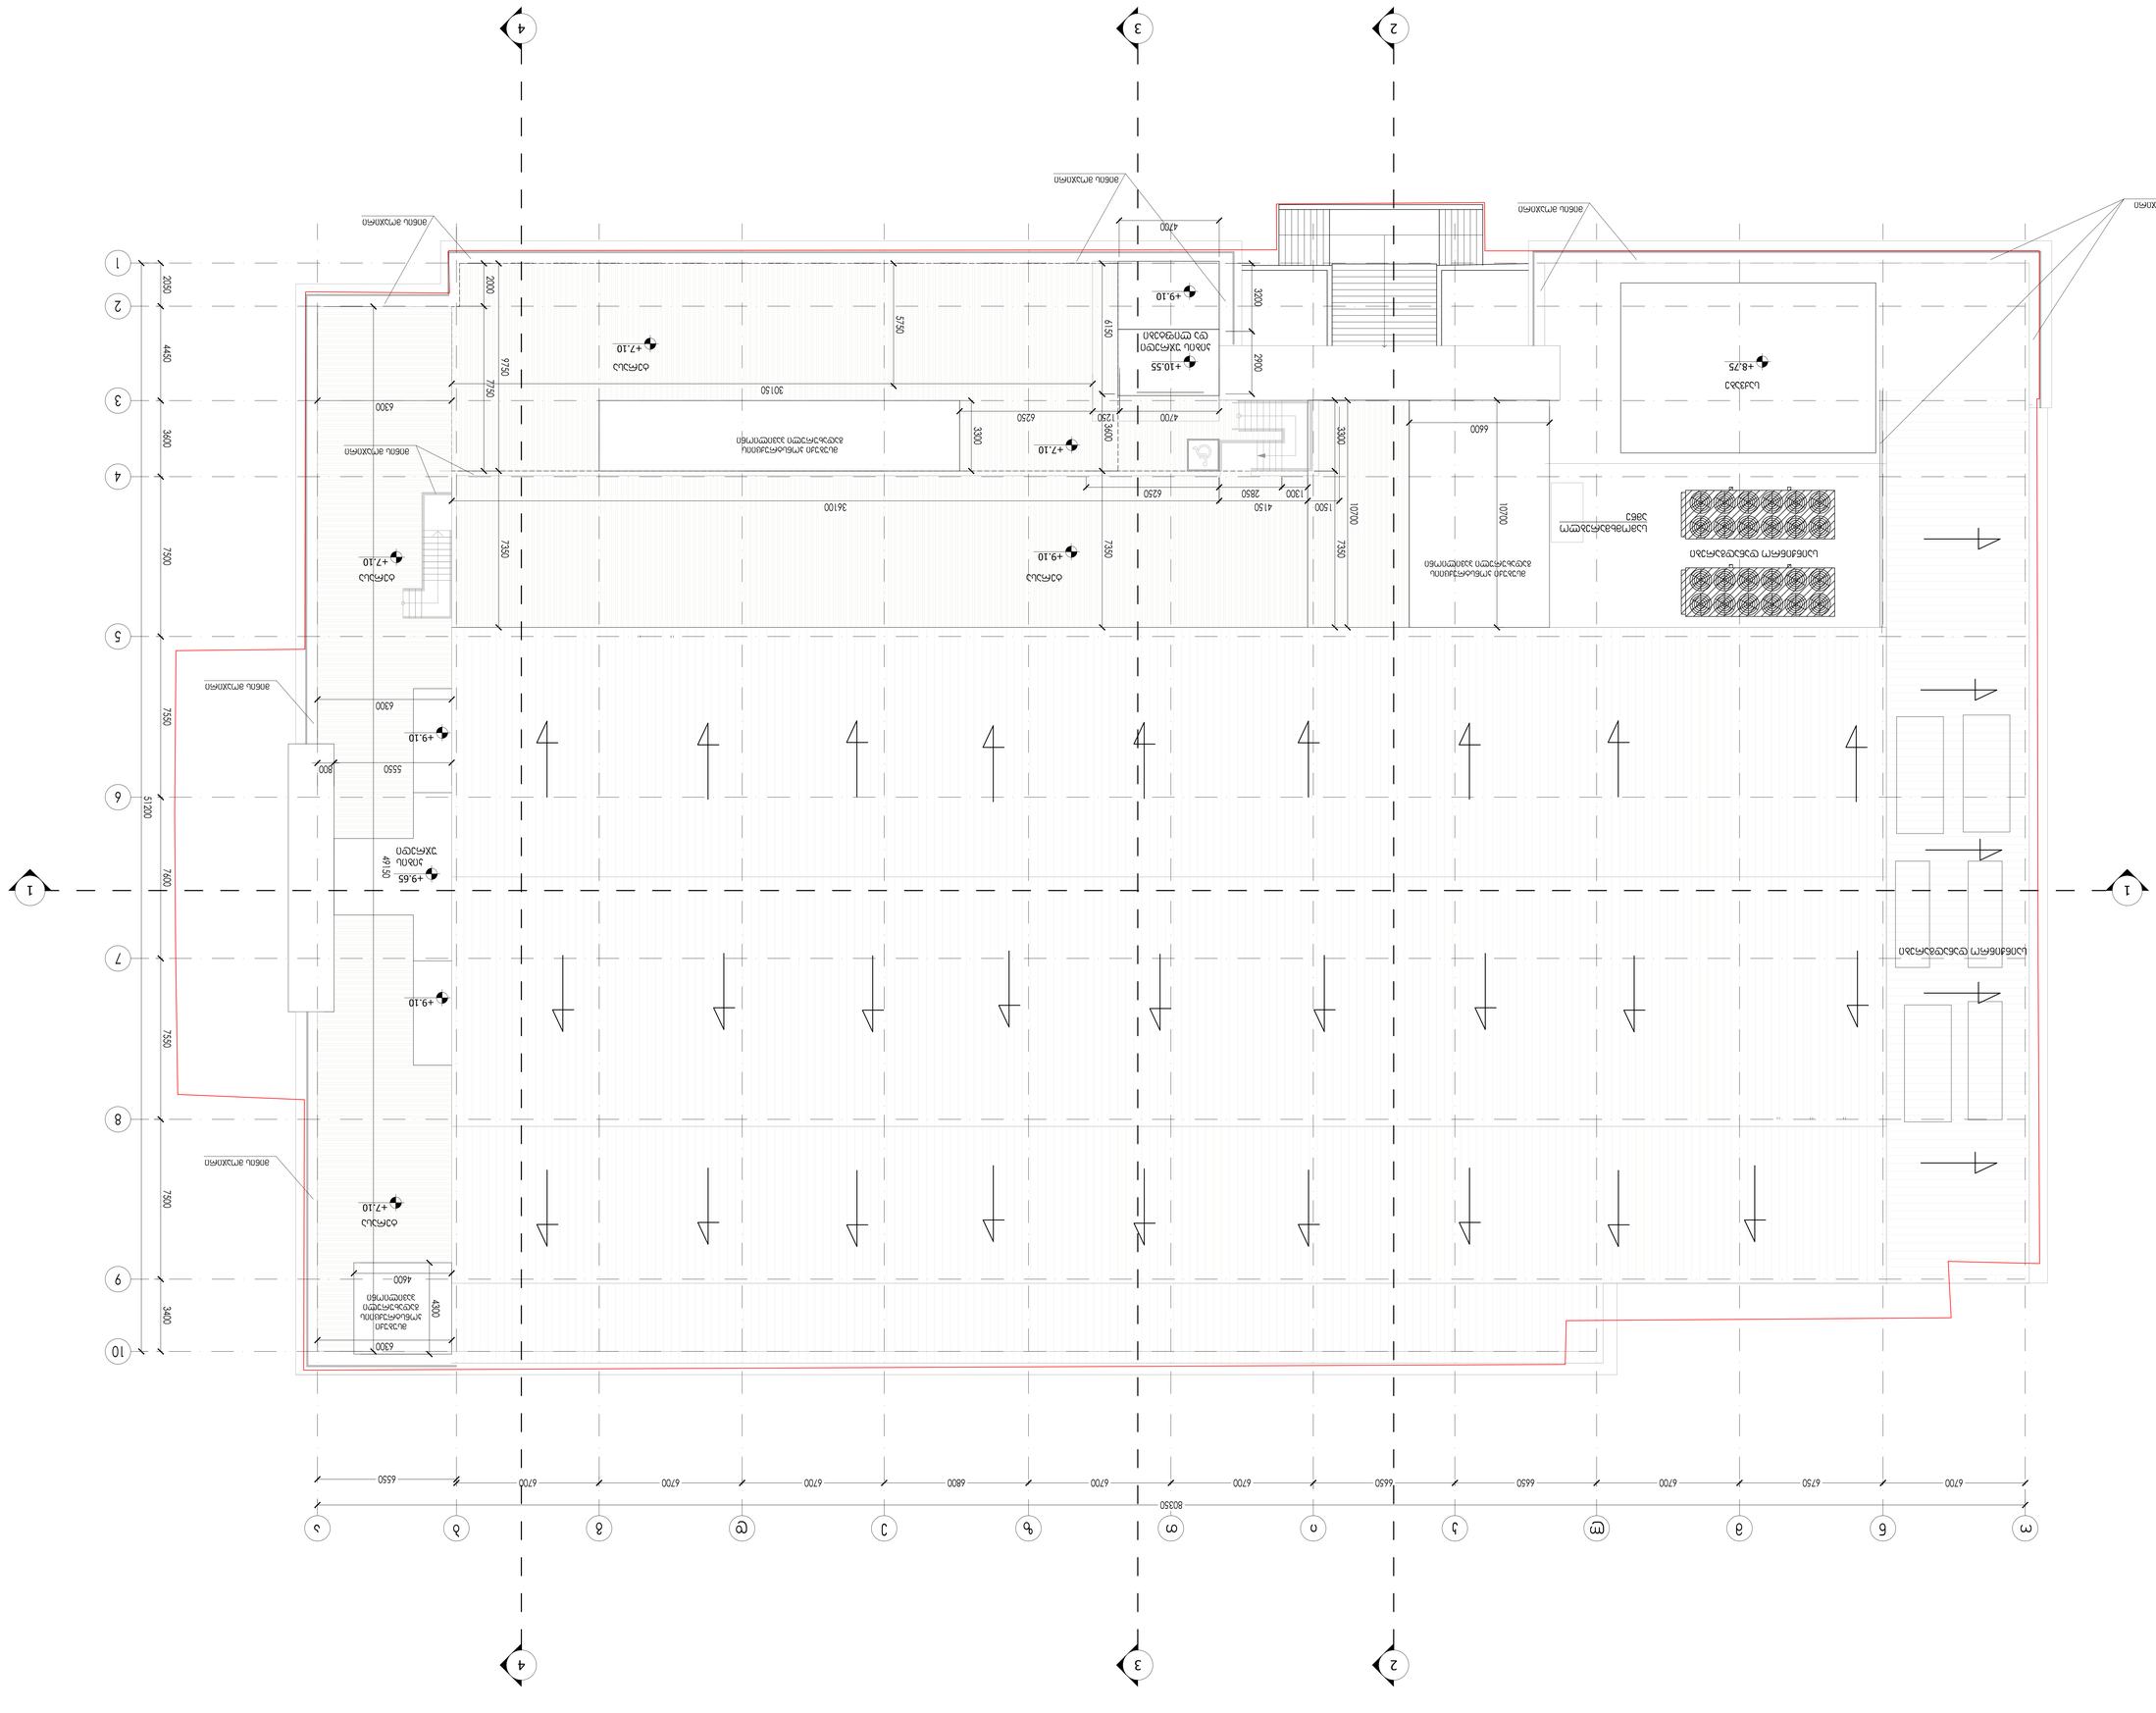

+9.10 +7.10 2 3 4 1 1 2 3 4 საინჟინრო დანადგარები საინჟინრო დანადგარები საქვაბე +10.55 +9.10 +8.75 მინის მოაჯირი მინის მოაჯირი მინის მოაჯირი მინის მოაჯირი მინის მოაჯირი მინის მოაჯირი მინის მოაჯირი ტერასა ტერასა ტერასა ტერასა სამომხმარებლო ამწე მსუბუქი კონსტრუქციის გადახურული პავილიონი მსუბუქი კონსტრუქციის გადახურული პავილიონი მსუბუქი კონსტრუქციის გადახურული პავილიონი კიბის უჯრედი კიბის უჯრედი და ლიფტები +7.10 +7.10 +7.10

+9.65 +9.10 +9.10 ნახ.კოდი DRWG. No A-110 მასშტაბი SCALE 1:100 A-0 ფორმატი PAPER SIZE სტადია STAGE თარიღი DATE OF ISSUE 1. ნახაზზე ზომები მოცემულია მილიმეტრებში; 2. ნახაზზე ყველა ცვლილება მშენებლობისას შეთანხმებული უნდა იყოს პროექტის ავტორთან; 3. ფურცლის კორექტირებით ავტომატურად უქმდება წინა ვარიანტი; სს "საქართველოს სავაჭრო ცენტრი" ქ. თბილისში, ვეკუას #3-ში მდებარე სავაჭრო ცენტრის რეკონსტრუქციის პროექტი პროექტი დირექტორი მთ. არქიტექტორი არქიტექტორი შეასრულა შეამოწმა გ. მახარაშვილი გ. მახარაშვილი ა. ლიტვინი ა. ლიტვინი 13 სახურავის გეგმა (საპროექტო) 09.04.2020

ქ. თბილისში, ვეჯუას №3-ში მდებარე სავაჭრო ცენტრის რეკონსტრუქციის პროექტი

საქართველოს მთავრობის 2016 წლის 28 იანვრის №41 დადგენილებასთან "ტექნიკური რეგლამენტის "შენობა-ნაგებობის უსაფრთხოების წესების დამტკიცების თაობაზე" შესაბამისობის ანალიზი

შენობა-ნაგებობის უსაფრთხოების წესებთან შესაბამისობის ანალიზი

გამოყენებული წესები - **„შენობა-ნაგებობის უსაფრთხოების წესები“**

წესებთან შესაბამისობის ანალიზი განხორციელდა არსებული შენობის მხოლოდ საპროექტო სართულზე, კერძოდ +7.10 და +9.10 ნიშნულებზე მდებარე ტერასებზე

ჩამოთვალეთ შენობის დაკავებულებები და აღწერეთ თითოეული გამოყენება
თავშეყრის ჯგუფის ქვეჯგუფი **თვ-2** (სასადილო სივრცედ განკუთვნილი ტერასები +7.10 და +9.10 ნიშნულებზე)

კონსტრუქციის ტიპი:	
განსაზღვრეთ კონსტრუქციის არსებული შენობისთვის: მაგალითი: II-A, II-B, V-A, V-B	**I-B**
განსაზღვრეთ კონსტრუქციის ტიპი ახალი შენობისთვის: მაგალითი: II-A, II-B, V-A, V-B	**I-B**
შერეული კონსტრუქციის შემთხვევაში მიუთითეთ ტიპები, რომელიც გამოყენებული იქნება, განსაზღვრეთ ტიპები და მათი მდებარეობა:	

სიმაღლის შეზღუდვები ცხრილი 503 -ის მიხედვით		
დაკავებულობები	**დასაშვები სართულიანობა**	**შემოთავაზებული სართულიანობა**
თავშეყრის ჯგუფის ქვეჯგუფი **თვ-2**	**11**	**965 კვ.მ**
	დასაშვები სიმაღლე	**შემოთავაზებული სიმაღლე**
შენობის სიმაღლე =	**48.8 მ.**	**17.26 კვ.მ**
მიწის დონის ზემოთ სართულ(ებ)ის რაოდენობა =	**4**	

ფართობის შეზღუდვები

ცხრილი 503 -ის მიხედვით		
დაკავებულობები	**დასაშვები ფართობი (სართულზე)**	**შემოთავაზებული ფართობი (სართულზე)**
თავშეყრის ჯგუფის ქვეჯგუფი **თვ-2**	**შეუზღუდავი**	**965კვ.მ**
შემოთავაზებული ფართობების ჯამი =	**963 კვ.მ**	
სართულების რაოდენობა =	**1**	
სართულის საერთო ფართობი =	**963 კვ.მ**	

გარე კედლის ცეცხლმედეგობისა და ღიობისადმი მოთხოვნები ცხრილების 602-ის და 705.8 -ის მიხედვით									
გარე კედელი	**ხანძარსაწინააღმდეგო მანძილი** (მეტრი)	**ცეცხლმედეგობის ხარისხი** (საათი)		**კედლის ღიობების ფართობი** (კედლის %)					
		მოთხოვნილი	**გათვალისწინებული**	**დასაშვები**			**გათვალისწინებული**		
				დაცული	**დაუცველი საშხეფებით**	**დაუცველი**	**დაცული**	**დაუცველი საშხეფებით**	**დაუცველი**
1-10 ღეძებში	13.8	0	1	შეუზღუდავი	შეუზღუდავი	შეუზღუდავი	-	-	-
ო-ა ღერძებში	მინ. 9	0	1	შეუზღუდავი	შეუზღუდავი	შეუზღუდავი	-	-	-
10-1 ღერძებში	5.4 – 24.9	1-0	0	75%-შეუზღუდავი	75%-შეუზღუდავი	25%-შეუზღუდავი	-	-	-
ა-ო ღერძებში	0.29-1.2	1	1	დაუშვებელია	დაუშვებელია	დაუშვებელია	-	-	-

შენიშვნა:

კედლის ღიობების ფართობი განსაზღვრულია ტერასების მომიჯნავე კედლებიდან. აღნიშნულ ღიობებში არ არის მოწყობილი გასაღები კარები და ფანჯრები და ვიტრაჟები განიხილება როგორც გარე კედლის ანაწყობებად.

ხანძრისაგან დაცვის სისტემებისადმი მოთხოვნები							
დაკავებულობები/სივრცეები/გასასვლელი საშუალებები	ავტოსაშველეფი სისტემა	ალტერნატიული ავტომატური ცეცხლსაქრობი სისტემები	სახანძრო განგაშისა, კვამლაღმომჩენი და ცეცხლაღმომჩენი სისტემები	სახანძრო მილდგარების სისტემები	კვამლის საკონტროლო სისტემები	ხელის ცეცხლმაქრები	საავარიო განგაშის სისტემები
თავშეყრის ჯგუფის ქვეჯგუფი თვ-2	არა	-	კი	კი	-	კი	არა
კიბის უჯრედი	-	-	-				
ლიფტები	-	-	-		კი (ჰაერის დაწნევის სისტემა)		
დერეფანი	-	-	-				
სახანძრო-სამაშველო სამსახურის მიერ გამოსაყენებელი მისაერთებლები				კი			
სახანძრო ტუმბოები და წყლის რეზერვუარი (განთვსებულია სახურავზე)				არა			

განიავებისადმი მოთხოვნები		
დაკავებულობები/სივრცეები/გასასვლელი საშუალებები	ბუნებრივი განიავება	მექანიკური განიავება
თავშეყრის ჯგუფის ქვეჯგუფი თვ-2	კი	არა
		-
კიბის უჯრედი		კი
ლიფტები		კი
დერეფანი	-	-

4

წყალსადენი სისტემის ფიქსირებული მოწყობილობების რაოდენობა ცხრილი 1602.1-ისმიხედვით

სართულებ

ი

დაკავებულობა
და
დაკავებულობი
ს დატვირთვის
ჯამური
მაჩვენებელი

ფიქსირებული მოწყობილობები(ცალი)

უნიტაზი ტუალეტის

ხელსაბანები

აბაზანა/შხაპ

ი

სასმელი
წყლის
ფანტანი

სამომსახურე
ო ნიჟარა

სამზარეულო
ს ნიჟარა

მოთხოვნი

ლი
წინებული

გათვალის

მოთხოვნი

წინებული

გათვალის

მოთხოვნი

წინებული

გათვალის

მოთხოვნი

წინებული

გათვალის

მოთხოვნი

წინებული

გათვალის

მოთხოვნი

ლი
წინებული

გათვალის

მეოთხე
სართული
+7.10 და
+9.10

ნიშნულები

თვ-2
დ.დ = მაქსიმუმ
295
იხ. 1004.1.2

ქვეთავის
გამონაკლისი

5 11 5 7 - - 3 4 1 1 - -

შენიშვნა:
ტერასაზემყოფიდამკავებლები იყენებენქვედასართულზე 150 მეტრისფარგლებში, „ზ-ე“ და „1-3“ ღერძებს შორისმდებარეწყალსადენისისტემისფიქსირებულმოწყობილობებს.

თითოეული სართულიდან გასასვლელი საშუალება

სართულებ

ი

დაკავებულობა
და
დაკავებულობი
ს დატვირთვის
ჯამური
მაჩვენებელი

მოთხოვნილ

ი

გასასვლელე
ბის/გასასვლ
ელთან
მისადგომის
რაოდენობა

გათვალისწინე
ბული
გასასვლელები
ს/გასასვლელთ
ან მისადგომის
რაოდენობა და
ტიპი

გასასვლელი საშუალებების სიგანე(მეტრი)

გზა-კიბეები დერაფანი, გასასვლელის გზა-კარი

მოთხო

ვნილი

გათვა
ლისწი
ნებულ

ი

მოთხო

ვნილი

გათვა
ლისწი
ნებულ

ი

მოთხო

ვნილი

გათვალისწ
ინებული

მეოთხე
სართული
+7.10 და
+9.10

ნიშნულებ

ი

თვ-2
დ.დ =

მაქსიმუმ 295

იხ. 1004.1.2

ქვეთავის
გამონაკლისი

2

2

(შიგა
გასასვლელი
სგზა-კიბე)

1.12

(თით
ო)
ან
2.24

(ჯამ
ურა
დ)

1.40

და
1.36

0.90

(გასავ
ლელ
ი)

მინ.
0.90

(გასავ
ლელ
ი)

0.82

(თით
ო)

მინ.0.82

(თითო)

a

1

+0.00

მიწის ნაკვეთის საზღვარი

ღერძის ხაზი

ჭრილის ხაზი

არქიტექტურული ნიშნული

მსუბუქი ბეტონის ბლოკის კედელი

არსებული კედელი

ორსაათიანი ცეცხლმედეგი კედელი

ერთსაათიანი ცეცხლმედეგი კედელი

თავშეყრის ჯგუფის ქვეჯგუფი

მაქსიმალური სავალი მანძილი

კარის თავისუფალი სიგანე (მმ)

კარის თავისუფალი სმაღლე (მმ)

ოთახის ნომერი

კარის ცეცხლმედეგობა (წთ)

დაკავებულობის ჯგუფი/ქვეჯგუფი

ფართობი

დაკავებულობის დატვირთვის ფაქტორი

დაკავებულობის დატვირთვა

sc-2

93 m²

18.6

d.d.5

გასასვლელის ნიშნები

მექანიკური განიავების სისტემა

სახანძრო განგაშის ხელით სამართავის კოლოფი

ხელის ცეცხლმაქრი

ჰაერსი დაწნევის სიტემა

წყლის დასალევი შადრევანი/დისპენსერი

შეზღუდული შესაძლებლობების მქონე პირი (შშმპ)
მისაწვდომი სივრცე/ოთახი/დონე

პირობითი აღნიშვნები

ორმხრივი კავშირის სისტემა

სახანძრო მილდგარის კარადა

N1-2 9.2 m2

საწყობი

ოთახის დასახელება

ოთახის/სივრცის ფართობი

ოთახის/სივრცის ნომერი
ნახ.კოდი DRWG. No

მასშტაბი SCALE

A-1

ფორმატი PAPER SIZE

სტადია STAGE

თარიღი DATE OF ISSUE

1. ნახაზზე ზომები მოცემულია მილიმეტრებში; 2. ნახაზზე ყველა ცვლილება მშენებლობისას შეთანხმებული
უნდა იყოს პროექტის ავტორთან; 3. ფურცლის კორექტირებით ავტომატურად უქმდება წინა
ვარიანტი;

შპს მერკადო

ქ. თბილისში, ვეკუას #3-ში მდებარე
სავაჭრო ცენტრის რეკონსტრუქციის
პროექტი

პროექტი

დირექტორი

შეამოწმა

ვ. გულიაშვილი

პირობითი აღნიშვნების გვერდი

16.06.2020

შეასრულა ს. ლობჟანიძე შეამოწმა ვ. გულიაშვილი

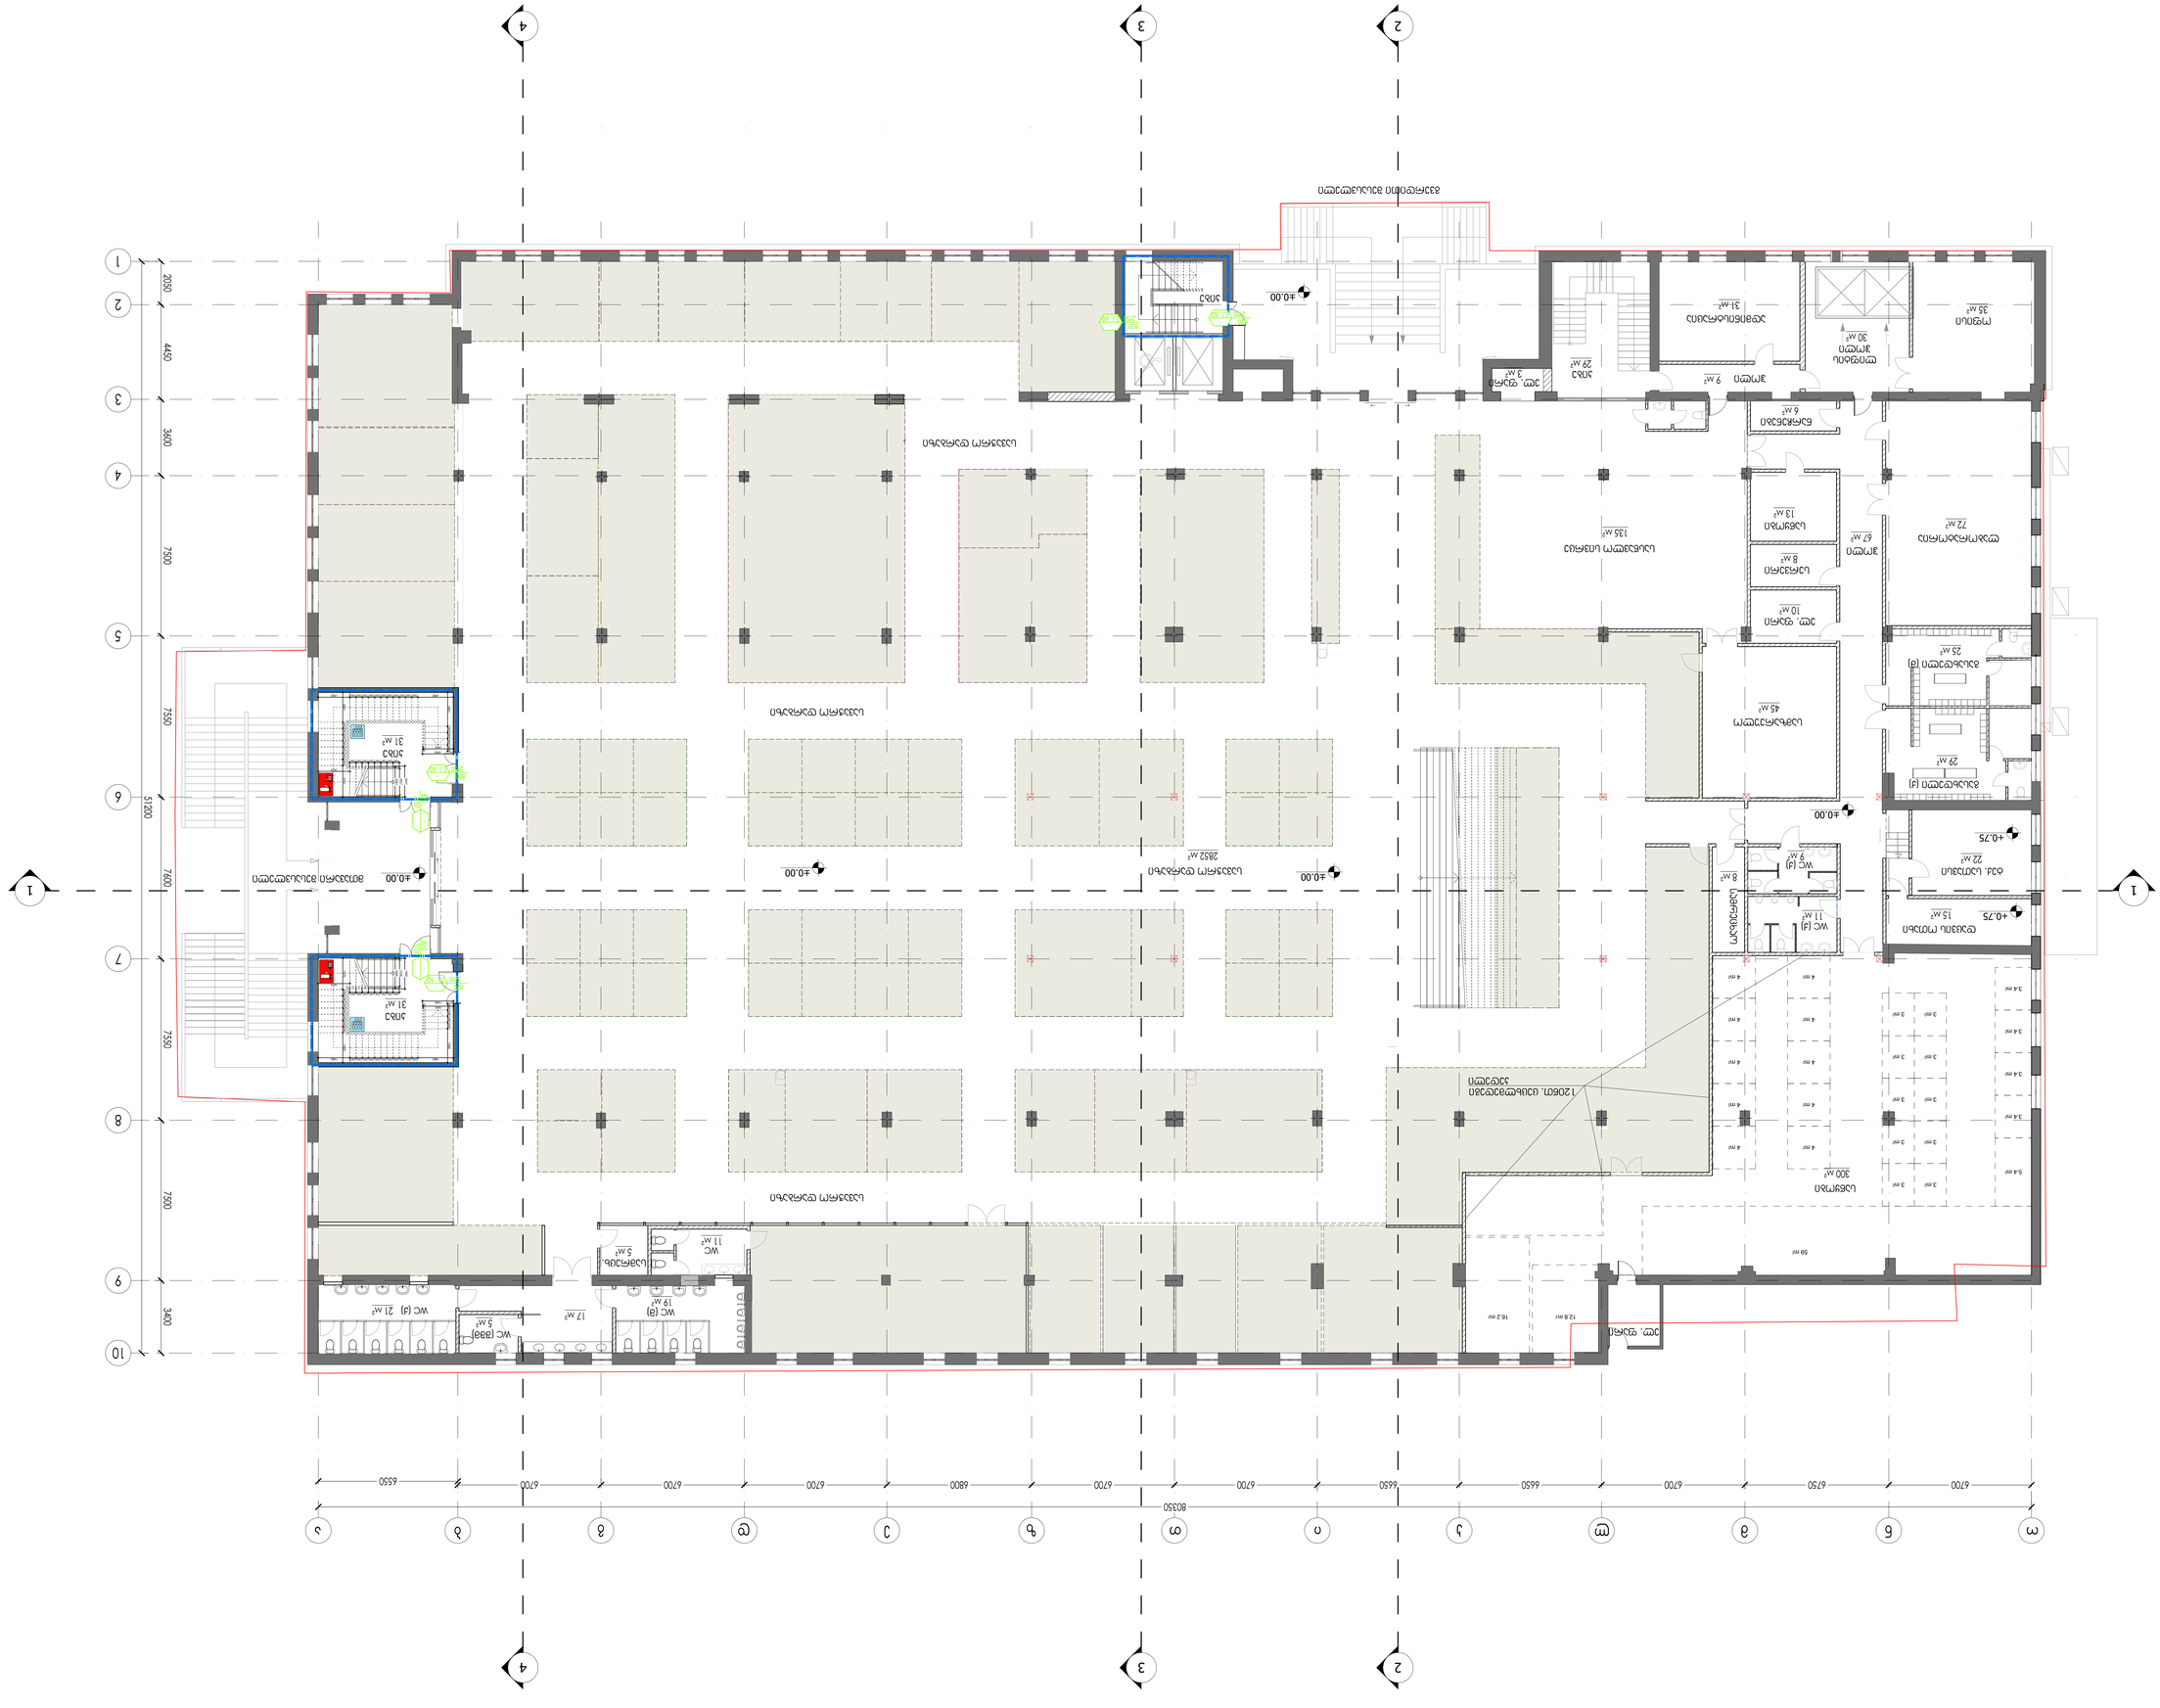

12.8 მ2 16.2 მ2 59 მ2 3.4 მ2 3 მ2 3 მ2 4 მ2 4 მ2 4 მ2 4 მ2 4 მ2 4 მ2 4 მ2 4 მ2 4 მ2 4 მ2 3.4 მ2 5.4 მ2 3 მ2 3 მ2 3 მ2 3 მ2 3 მ2 3 მ2 3 მ2 3 მ2 3.4 მ2 3.4 მ2 საწყობი გასახდელი (მ) გასახდელი (ქ) ლაბორატორია ჰოლი დაცვის ოთახი ელ. ფარი ლიფტის ჰოლი ოფისი ადმინისტრაცია კიბე ჭჩ (მ) ჭჩ (ქ) ჭჩ (შშმ)

±0.00 ±0.00 ±0.00 +0.75 ±0.00 მთავარი შესასვლელი გვერდითი შესასვლელი 2 3 4 1 1 2 3 4 ±0.00 +0.75 სამზარეულო ნარჩენები სერვერი საწყობი ელ. ფარი

სამრეცხაო ტექ. სათავსი ჭჩ (ქ) ჭჩ (ქ) ჰოლი ელ. ფარი სასწავლო სივრცე 120წთ. ცეცხლმედეგი კედელი კიბე კიბე კიბე სამრეცხ. ჭჩ სავაჭრო დარბაზი სავაჭრო დარბაზი სავაჭრო დარბაზი სავაჭრო დარბაზი

1440
1235

1400 290 290 290 290 290 290 290 290 1474

1470 290 290 290 290 290 290 290 1400 1660 290 290 290 290 290 290 290 290 290 290 290 1480

1590 290 290 290 290 1440 1400

ნახ.კოდი DRWG. No მასშტაბი SCALE A-1 ფორმატი PAPER SIZE სტადია STAGE თარიღი DATE OF ISSUE 1. ნახაზზე ზომები მოცემულია მილიმეტრებში; 2. ნახაზზე ყველა ცვლილება მშენებლობისას შეთანხმებული უნდა იყოს პროექტის ავტორთან; 3. ფურცლის კორექტირებით ავტომატურად უქმდება წინა ვარიანტი; შპს მერკადო ქ. თბილისში, ვეკუას #3-ში მდებარე სავაჭრო ცენტრის რეკონსტრუქციის პროექტი პროექტი დირექტორი შეამოწმა ვ. გულიაშვილი 16.06.2020 შეასრულა ს. ლობჟანიძე შეამოწმა ვ. გულიაშვილი გეგმა 0.00 ნიშნულზე (საპროექტო - წესებთან შესაბამისობის ანალიზი)

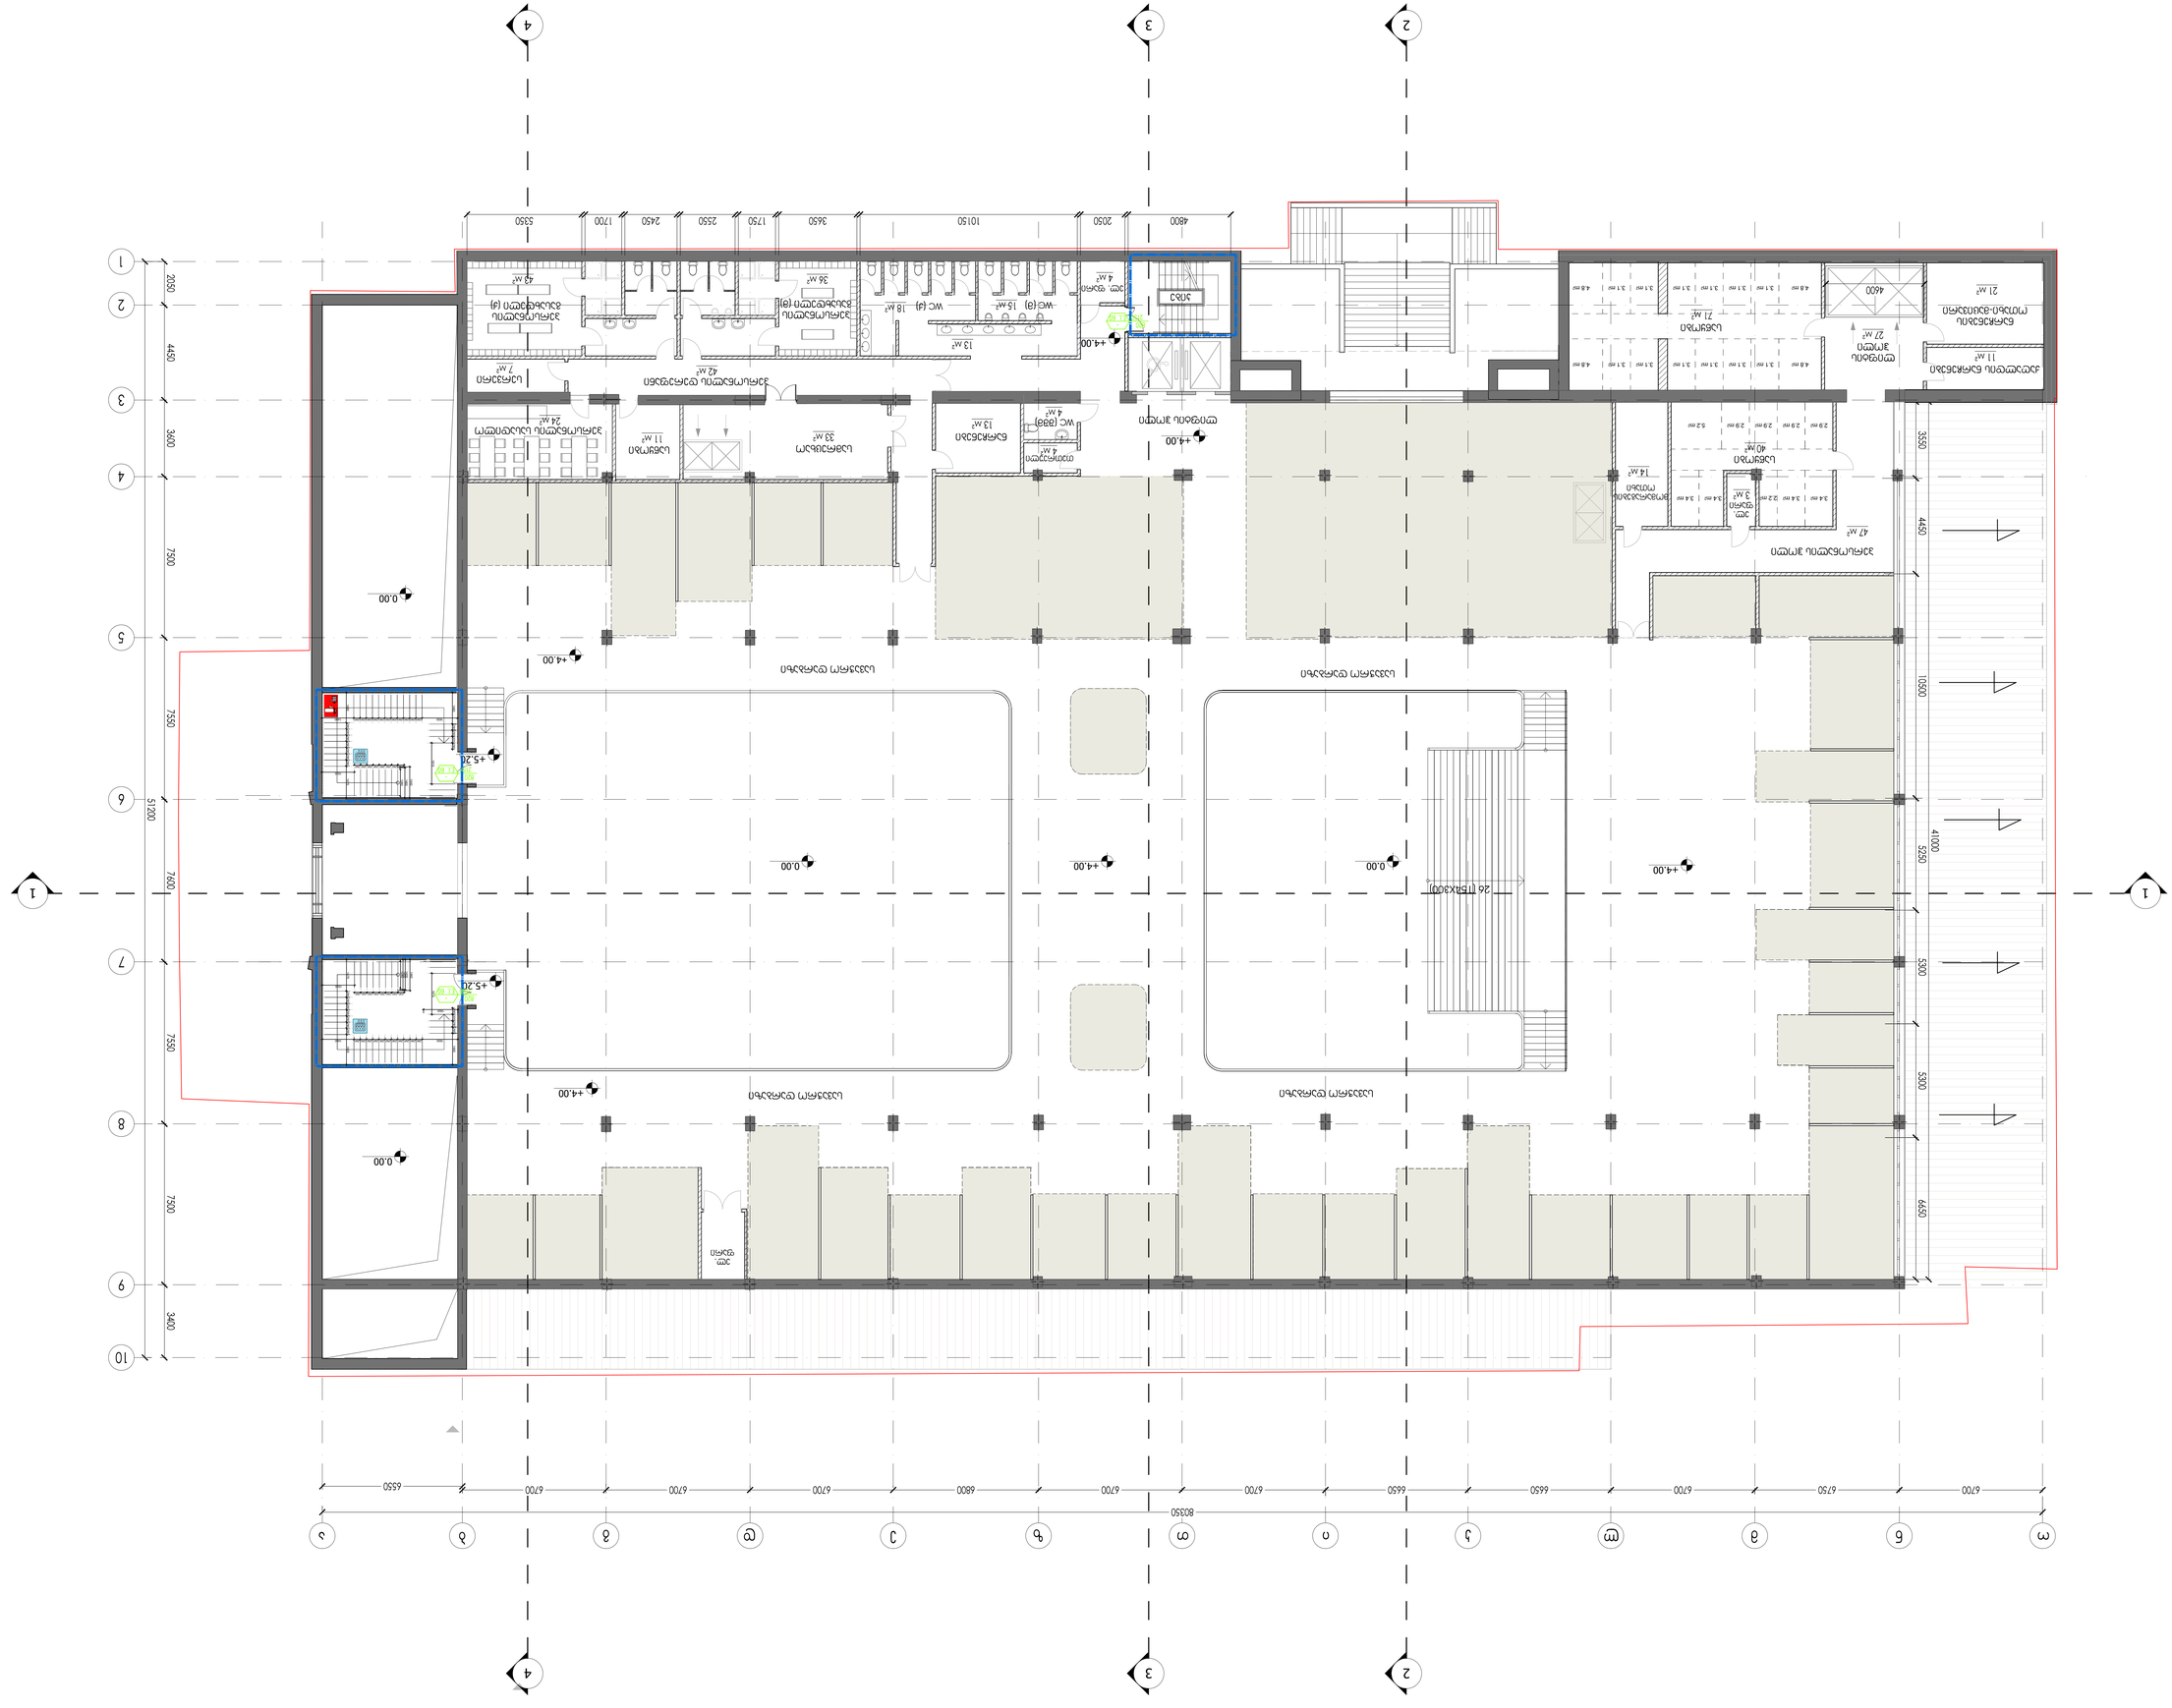

ლიფტის ჰოლი პერსონალის დერეფანი ელ. ფარი ნარჩენები სამრეცხაო პერსონალის სასადილო პერსონალის გასახდელი (ქ) პერსონალის გასახდელი (მ) სერვერი ნარჩენების ოთახი-მაცივარი ლიფტის ჰოლი 3.1 მ2 3.1 მ2 3.1 მ2 3.1 მ2 3.1 მ2 3.1 მ2 3.1 მ2 3.1 მ2 4.8 მ2 4.8 მ2 3.1 მ2 3.1 მ2 3.1 მ2 3.1 მ2 4.8 მ2 4.8 მ2 2.9 მ2 3.4 მ2 2.9 მ2 3.4 მ2 2.9 მ2 2.2 მ2 2.9 მ2 5.2 მ2 3.4 მ2 3.4 მ2

+4.00 2 3 4 1 1 2 3 4 სავაჭრო დარბაზი სავაჭრო დარბაზი სავაჭრო დარბაზი სავაჭრო დარბაზი

26 (154X300) საწყობი ჭჩ (მ) ჭჩ (ქ) ჭჩ (შშმ) თეთრეული კიბე საწყობი საწყობი ელ. ფარი მომარაგების ოთახი პერსონალის ჰოლი ქაღალდის ნარჩენები ელ. ფარი +4.00 +4.00 +4.00 +4.00 0.00 0.00 +4.00 0.00 0.00 +5.20 +5.20

1440
1400

1240 290 290 290 290 290 290 290 290 1505

1470 290 290 290 290 290 290 290 1400 1650 290 290 290 290 290 290 290 290 290 290 290 1480

290 305 290 290 1460

1915

1440
1400

1240 290 290 290 290 290 290 290 290 1505

1470 290 290 290 290 290 290 290 1400 1650 290 290 290 290 290 290 290 290 290 290 290 1480

290 305 290 290 1460

1915

1400 1600 13 ნახ.კოდი DRWG. No მასშტაბი SCALE A-1 ფორმატი PAPER SIZE სტადია STAGE თარიღი DATE OF ISSUE 1. ნახაზზე ზომები მოცემულია მილიმეტრებში; 2. ნახაზზე ყველა ცვლილება მშენებლობისას შეთანხმებული უნდა იყოს პროექტის ავტორთან; 3. ფურცლის კორექტირებით ავტომატურად უქმდება წინა ვარიანტი; შპს მერკადო ქ. თბილისში, ვეკუას #3-ში მდებარე სავაჭრო ცენტრის რეკონსტრუქციის პროექტი პროექტი დირექტორი შეამოწმა ვ. გულიაშვილი 16.06.2020 შეასრულა ს. ლობჟანიძე შეამოწმა ვ. გულიაშვილი გეგმა +4.00 ნიშნულზე (საპროექტო - წესებთან შესაბამისობის ანალიზი)

+9.10 +7.10

0.00 +4.00 0.00
2 3 4 1 1 2 3 4 სამომხმარებლო ამწე +7.10 +9.10 საინჟინრო დანადგარები ლიფტები საქვაბე საინჟინრო დანადგარები +6.70 მინის მოაჯირი მინის მოაჯირი მინის მოაჯირი მინის მოაჯირი მინის მოაჯირი მინის მოაჯირი +7.10 კიბის უჯრედი +7.10 +7.10 ბაქან-ლიფტი შშმ პირთათვის

სამომხმარებლო ამწე

კიბის უჯრედი ღია ბარი ღია ბარი ღია ბარი

ტერასა 132 დასაჯდომი ადგილი თვ-2 408 მ² იხ. ქვეთავი 1004.1.2 დ.დ.132

ტერასა 82 დასაჯდომი ადგილი თვ-2 318 მ² იხ. ქვეთავი 1004.1.2 დ.დ.82 ტერასა 48 დასაჯდომი ადგილი თვ-2 239 მ² იხ. ქვეთავი 1004.1.2 დ.დ. 78

ტერასა 30 დასაჯდომი ადგილი

გასასვლელამდე სავალი მაქსიმალური მანძილი 53 მ. გასასვლელამდე სავალი მაქსიმალური მანძილი 48 მ.

გასასვლელამდე სავალი

მაქსიმალური მანძილი 22 მ. გასასვლელამდე სავალი მაქსიმალური მანძილი 40 მ. +5.376 18(172X290) +5.72
1 3 ნახ.კოდი DRWG. No მასშტაბი SCALE A-1 ფორმატი PAPER SIZE სტადია STAGE თარიღი DATE OF ISSUE 1. ნახაზზე ზომები მოცემულია მილიმეტრებში; 2. ნახაზზე ყველა ცვლილება მშენებლობისას შეთანხმებული უნდა იყოს პროექტის ავტორთან; 3. ფურცლის კორექტირებით ავტომატურად უქმდება წინა ვარიანტი; შპს მერკადო ქ. თბილისში, ვეკუას #3-ში მდებარე სავაჭრო ცენტრის რეკონსტრუქციის პროექტი პროექტი დირექტორი შეამოწმა ვ. გულიაშვილი 16.06.2020 შეასრულა ს. ლობჟანიძე შეამოწმა ვ. გულიაშვილი გეგმა 7.10 და 9.10 ნიშნულზე (საპროექტო - წესებთან შესაბამისობის ანალიზი)

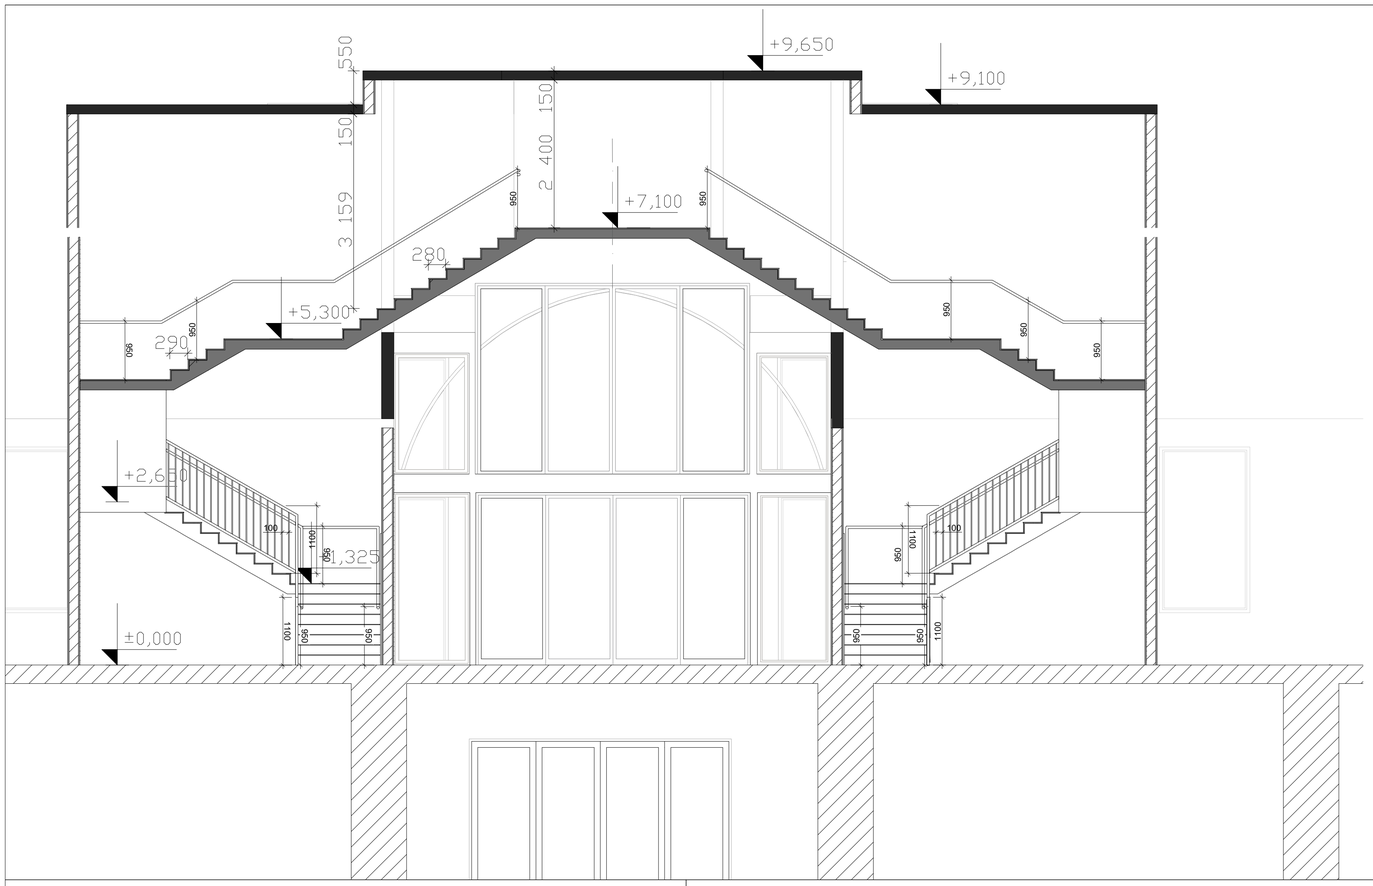

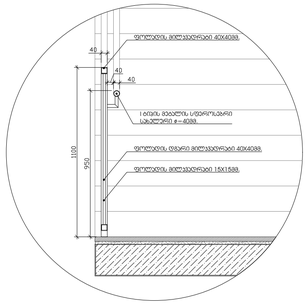

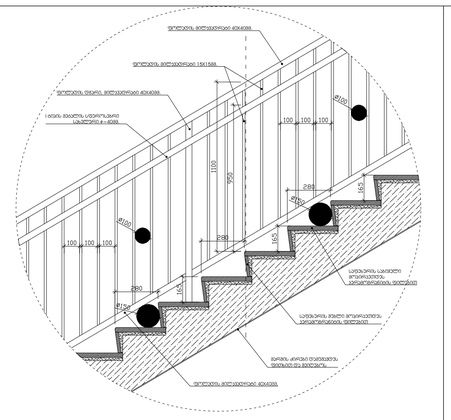

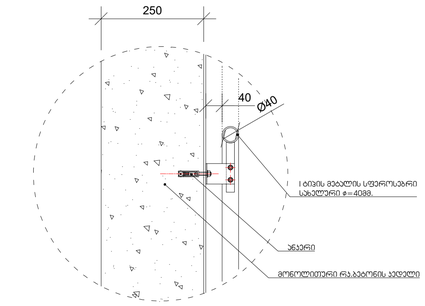

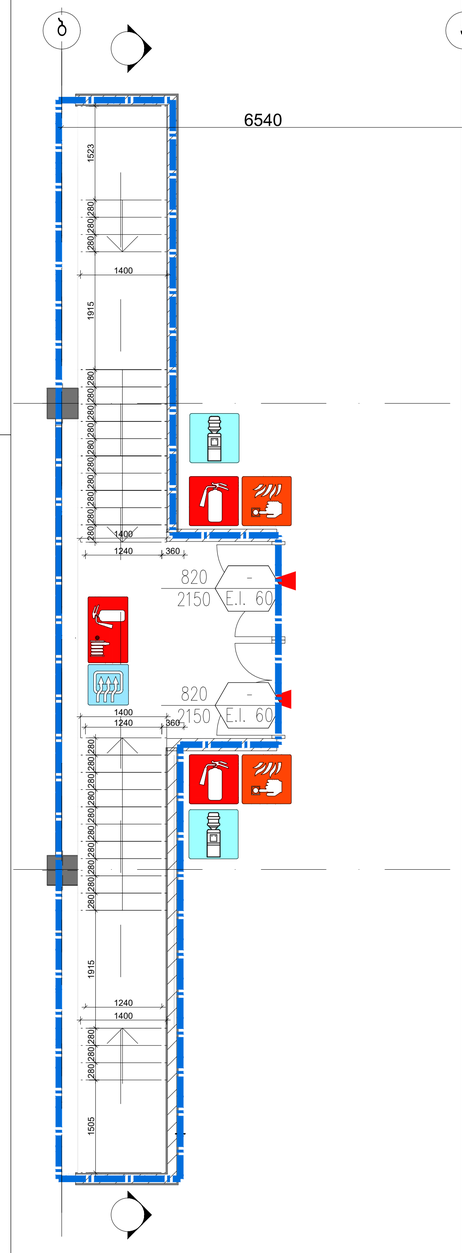

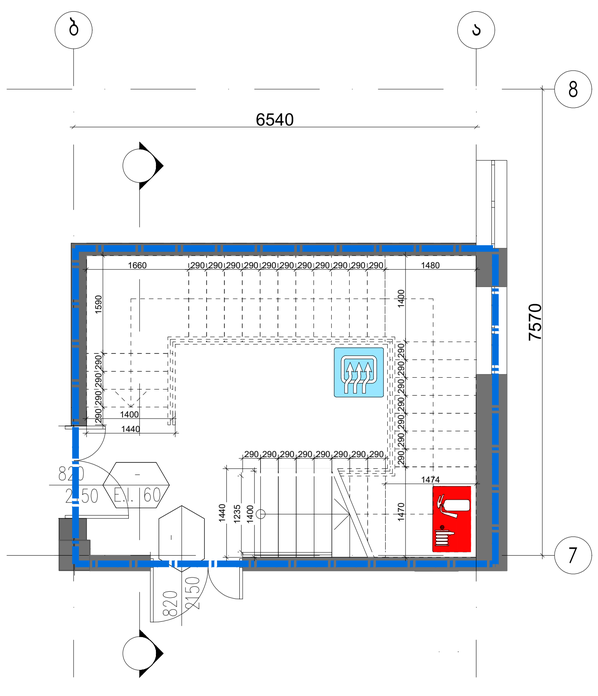

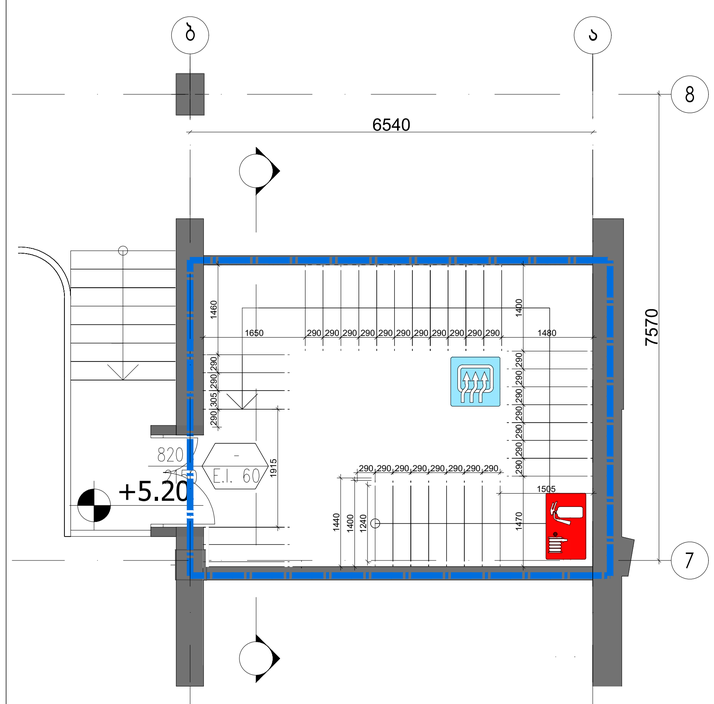

950 950 1100 1100 950

100 1100 950 950 1100 950

100 950 950 950 950 950 950 950

1440 1235 1400

290 290 290 290 290 290 290 290

1474 1470 290 290 290 290 290 290 290 1400

1660 290 290 290 290 290 290 290 290 290 290 290 1480 1590 290 290 290 290

1440

1400

+5.20 1440 1400 1240

290 290 290 290 290 290 290 290

1505 1470 290 290 290 290 290 290 290 1400

1650 290 290 290 290 290 290 290 290 290 290 290 1480 290 305 290 290 1460 1915

1400

1240 360 280 280 280 280 280 280 280 280 280 280 1915 280 280 280 1505

1400

1240

1240 360

1400 280 280 280 280 280 280 280 280 280 280 1915 280 280 280 1523

1400

ფოლადის მილკვადრატი 15X15მმ.

I ტიპის მეტალის სფეროსებრი

სახელური ∅=40მმ. ფოლადის დგარი მილკვადრატი 40X40მმ.

ფოლადის მილკვადრატი 40X40მმ.

ფოლადის მილკვადრატი 40X40მმ.

ფოლადის დგარი, მილკვადრატი 40X40მმ.

I ტიპის მეტალის სფეროსებრი
სახელური ∅=40მმ.

საფეხურის საბიჯელი
მოპირკეთდეს
კერამოგრანიტის ფილებით

საფეხურის შუბლი მოპირკეთდეს
კერამოგრანიტის ფილებით

მარშის ძირები დამუშავდეს ფითხით და შეიღებოს

ფოლადის მილკვადრატი 15X15მმ.

მონოლითური რკ.ბეტონის კედელი

40

ანკერი

I ტიპის მეტალის სფეროსებრი
სახელური ∅=40მმ.

250

Ø40

ნახ.კოდი DRWG. No

მასშტაბი SCALE 1:7.5

A-1

ფორმატი PAPER SIZE

სტადია STAGE

თარიღი DATE OF ISSUE

1. ნახაზზე ზომები მოცემულია მილიმეტრებში; 2. ნახაზზე ყველა ცვლილება მშენებლობისას შეთანხმებული
უნდა იყოს პროექტის ავტორთან; 3. ფურცლის კორექტირებით ავტომატურად უქმდება წინა
ვარიანტი;

შპს მერკადო

ქ. თბილისში, ვეკუას #3-ში მდებარე
სავაჭრო ცენტრის რეკონსტრუქციის
პროექტი

პროექტი

დირექტორი

შეამოწმა

ვ. გულიაშვილი

კიბის დეტალური ნახაზი
(საპროექტო)

16.06.2020

შეასრულა ს. ლობჟანიძე შეამოწმა ვ. გულიაშვილი

1:50 1:20