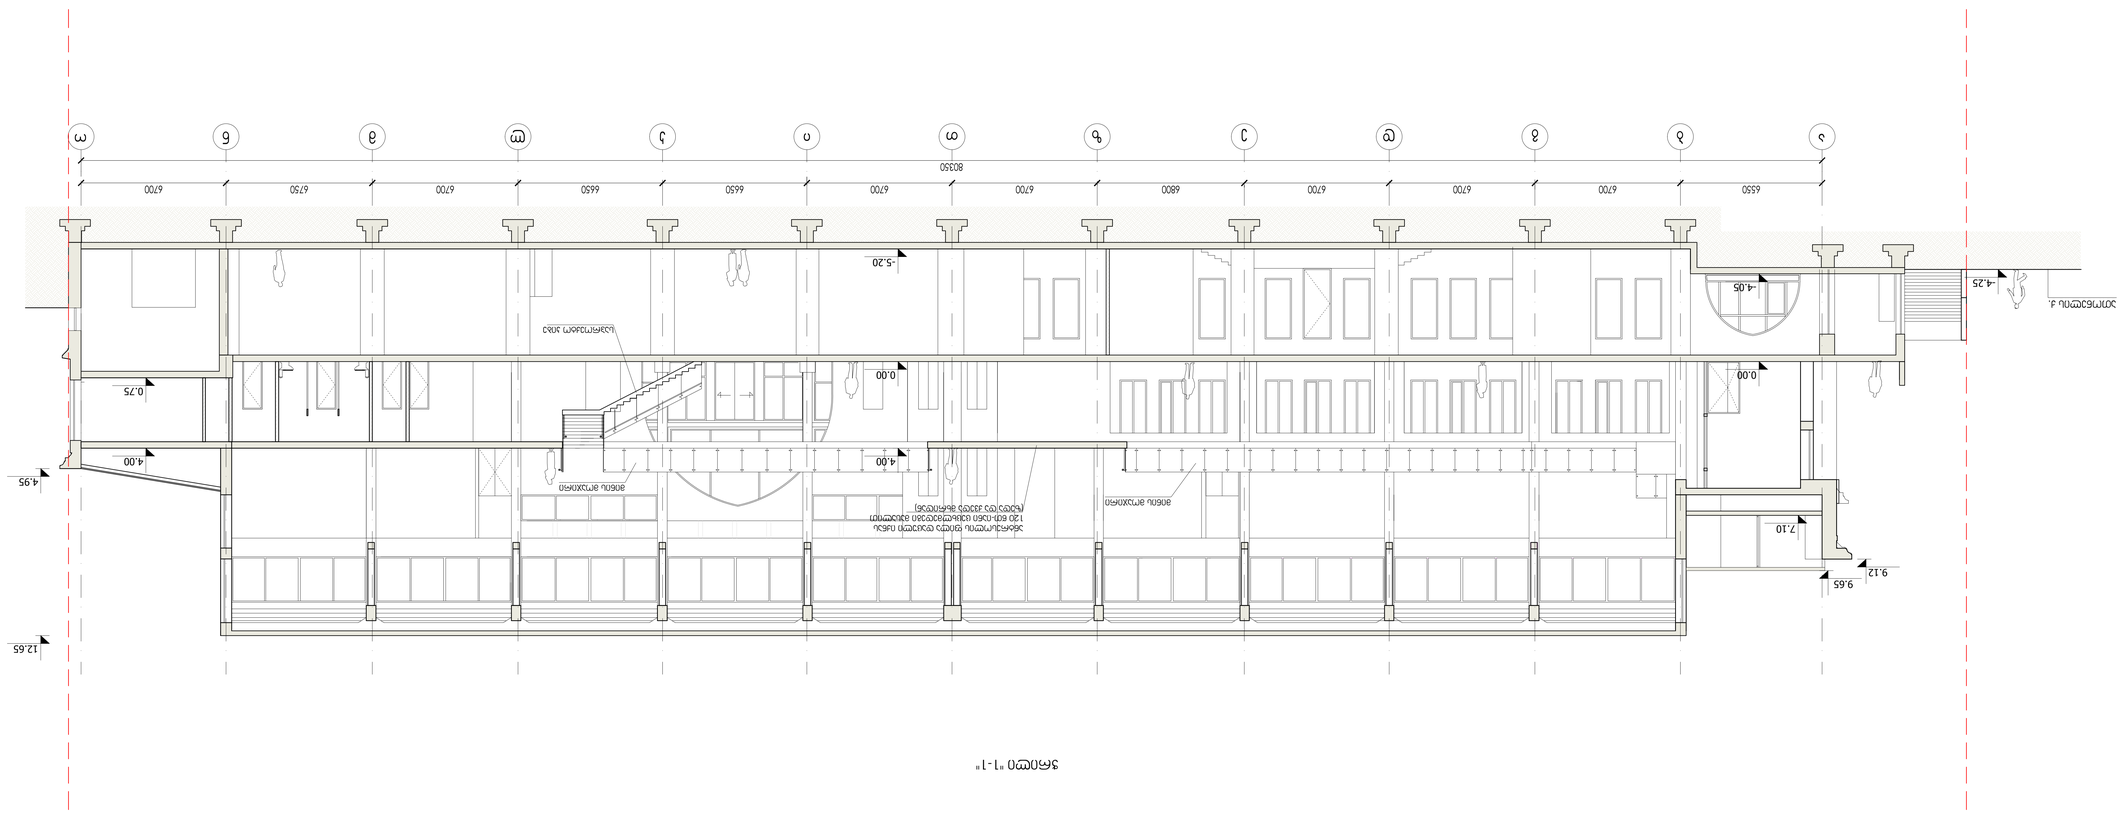

ათონელის ქ. 12.65 4.95 4.00 0.00 -5.20 4.00 -4.05 0.00 7.10 9.12 ჭრილი "1-1" 0.75 საპროექტო კიბე მინის მოაჯირი მინის მოაჯირი ანტრესოლის ფილა დაცული იქნას 120 წთ-იანი ცეცხლმედეგი მასალით (ზედა და ქვედა მხრიდან) -4.25 9.65 ნახ.კოდი DRWG. No A-205 მასშტაბი SCALE 1:100 A-0 ფორმატი PAPER SIZE სტადია STAGE თარიღი DATE OF ISSUE 1. ნახაზზე ზომები მოცემულია მილიმეტრებში; 2. ნახაზზე ყველა ცვლილება მშენებლობისას შეთანხმებული უნდა იყოს პროექტის ავტორთან; 3. ფურცლის კორექტირებით ავტომატურად უქმდება წინა ვარიანტი; სს "საქართველოს სავაჭრო ცენტრი" ქ. თბილისში, ვეკუას #3-ში მდებარე სავაჭრო ცენტრის რეკონსტრუქციის პროექტი პროექტი დირექტორი მთ. არქიტექტორი შეასრულა შეამოწმა გ. მახარაშვილი გ. მახარაშვილი ა. ლიტვინი 1 ჭრილი "1-1" (საპროექტო) 6.55 09.06.2020 პრ. ავტორი გ. მარანტიდი

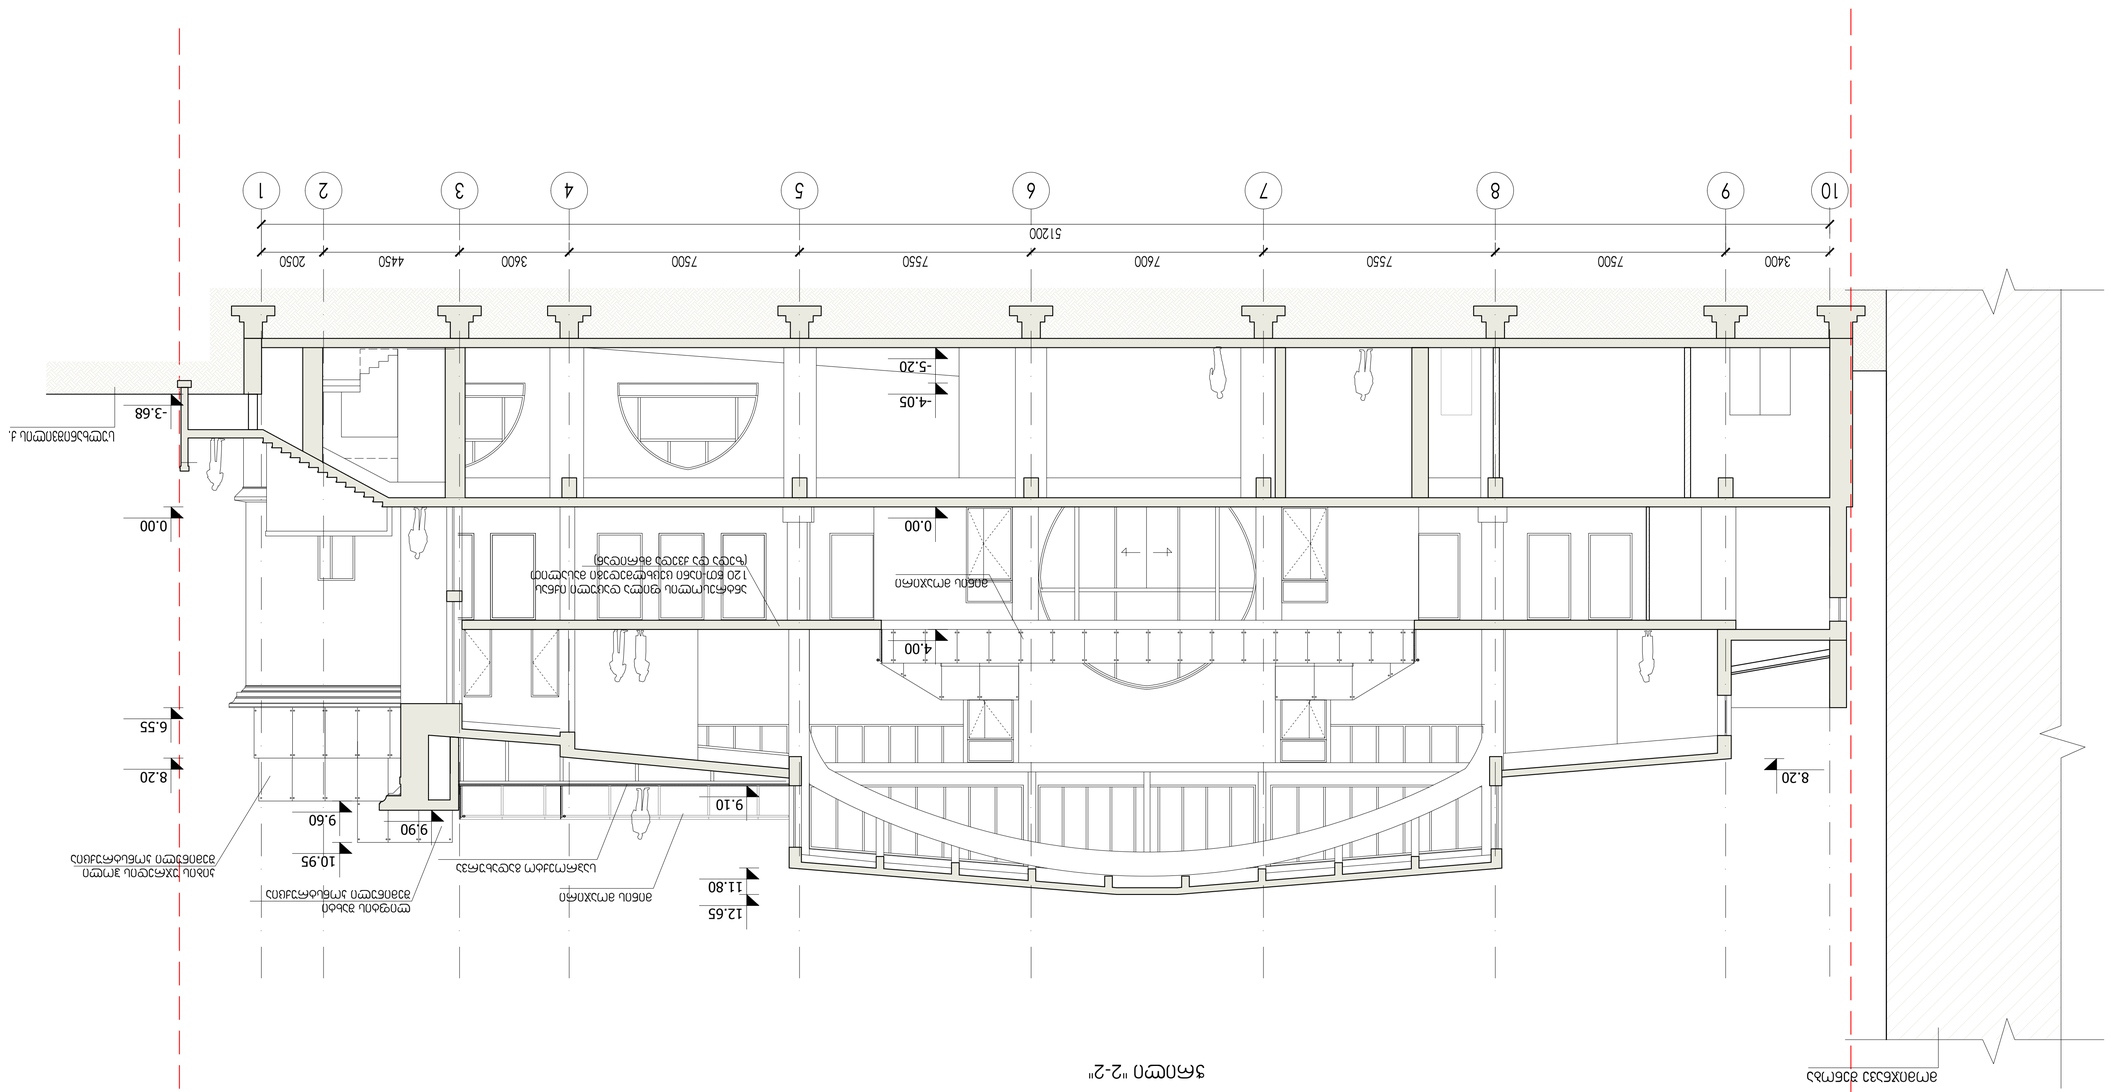

ჭრილი "2-2" მომიჯნავე შენობა

0.00

-5.20

-4.05

4.00

12.65

11.80

9.10

6.55

0.00

8.20

9.90

მინის მოაჯირი

9.60

10.95

8.20

კიბის უჯრედის ჰოლი
შემინული კონსტრუქცია

ლიფტის შახტი
მინის მოაჯირი შემინული კონსტრუქცია

საპროექტო გადახურვა

ანტრესოლის ფილა დაცული იქნას
120 წთ-იანი ცეცხლმედეგი მასალით
(ზედა და ქვედა მხრიდან)

-3.68

ნახ.კოდი DRWG. No A-206

მასშტაბი SCALE 1:100

A-1

ფორმატი PAPER SIZE

სტადია STAGE თარიღი DATE OF ISSUE

1. ნახაზზე ზომები მოცემულია მილიმეტრებში; 2. ნახაზზე ყველა ცვლილება მშენებლობისას შეთანხმებული
უნდა იყოს პროექტის ავტორთან; 3. ფურცლის კორექტირებით ავტომატურად უქმდება წინა
ვარიანტი;

სს "საქართველოს სავაჭრო ცენტრი"

ქ. თბილისში, ვეკუას #3-ში მდებარე
სავაჭრო ცენტრის რეკონსტრუქციის
პროექტი

პროექტი

დირექტორი
მთ. არქიტექტორი

შეასრულა შეამოწმა

გ. მახარაშვილი
გ. მახარაშვილი

ა. ლიტვინი ჭრილი "2-2"

(საპროექტო)

1

6.55

09.06.2020

პრ. ავტორი გ. მარანტიდი

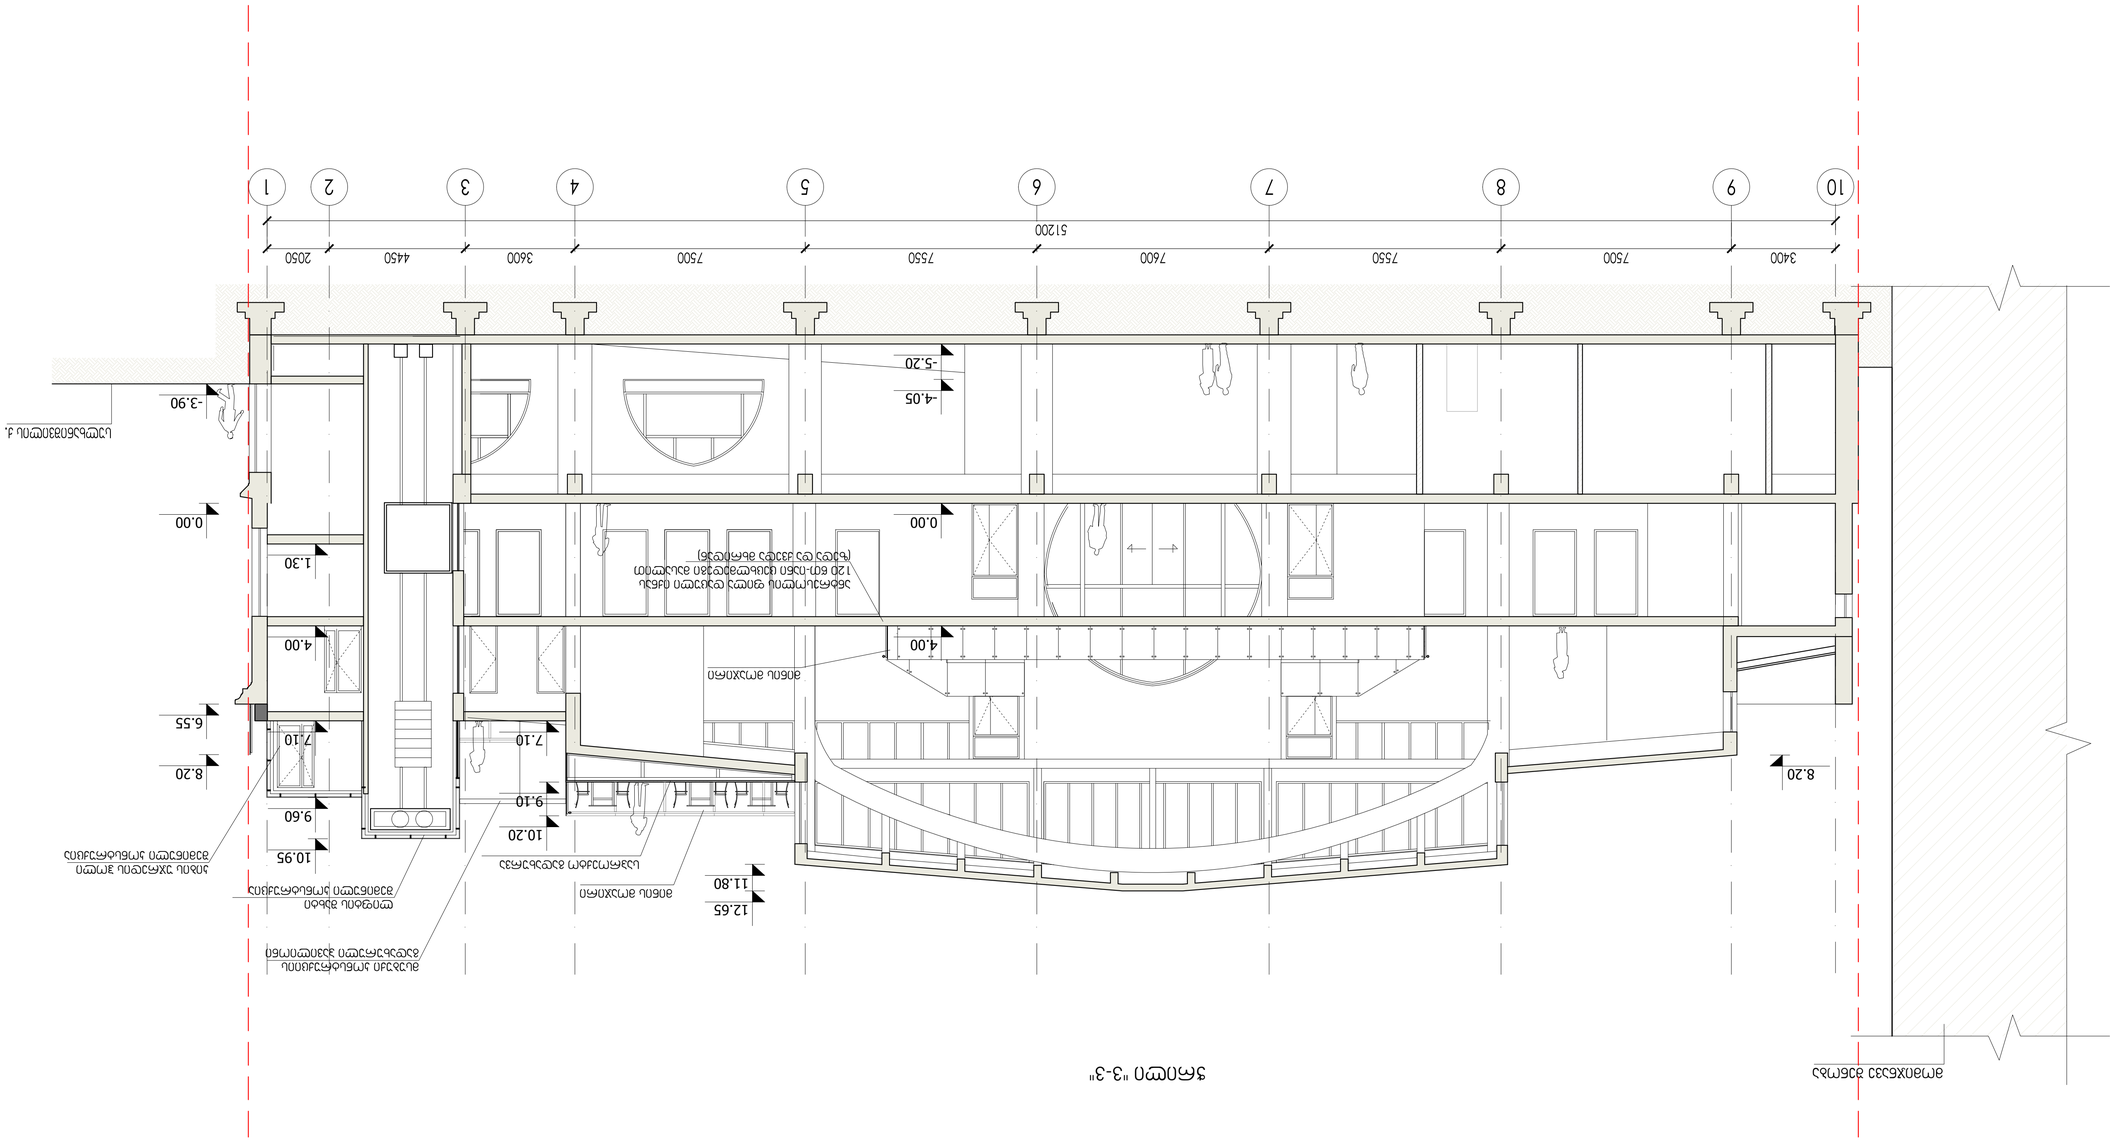

მომიჯნავე შენობა ჭრილი "3-3"

0.00

-5.20

-4.05

4.00

12.65

11.80

6.55

0.00

8.20

7.10

4.00

1.30

-3.90

9.10

9.60

10.95

10.20

8.20

7.10

ლიფტის შახტი
შემინული კონსტრუქცია

კიბის უჯრედის ჰოლი
შემინული კონსტრუქცია

მინის მოაჯირი

მინის მოაჯირი

საპროექტო გადახურვა

ანტრესოლის ფილა დაცული იქნას
120 წთ-იანი ცეცხლმედეგი მასალით
(ზედა და ქვედა მხრიდან)

მსუბუქი კონსტრუქციის
გადახურული პავილიონი

ნახ.კოდი DRWG. No A-207

მასშტაბი SCALE 1:100

A-1

ფორმატი PAPER SIZE

სტადია STAGE თარიღი DATE OF ISSUE

1. ნახაზზე ზომები მოცემულია მილიმეტრებში; 2. ნახაზზე ყველა ცვლილება მშენებლობისას შეთანხმებული
უნდა იყოს პროექტის ავტორთან; 3. ფურცლის კორექტირებით ავტომატურად უქმდება წინა
ვარიანტი;

სს "საქართველოს სავაჭრო ცენტრი"

ქ. თბილისში, ვეკუას #3-ში მდებარე
სავაჭრო ცენტრის რეკონსტრუქციის
პროექტი

პროექტი

დირექტორი
მთ. არქიტექტორი

შეასრულა შეამოწმა

გ. მახარაშვილი
გ. მახარაშვილი

ა. ლიტვინი ჭრილი "3-3"

(საპროექტო)

1

6.55

09.06.2020

პრ. ავტორი გ. მარანტიდი

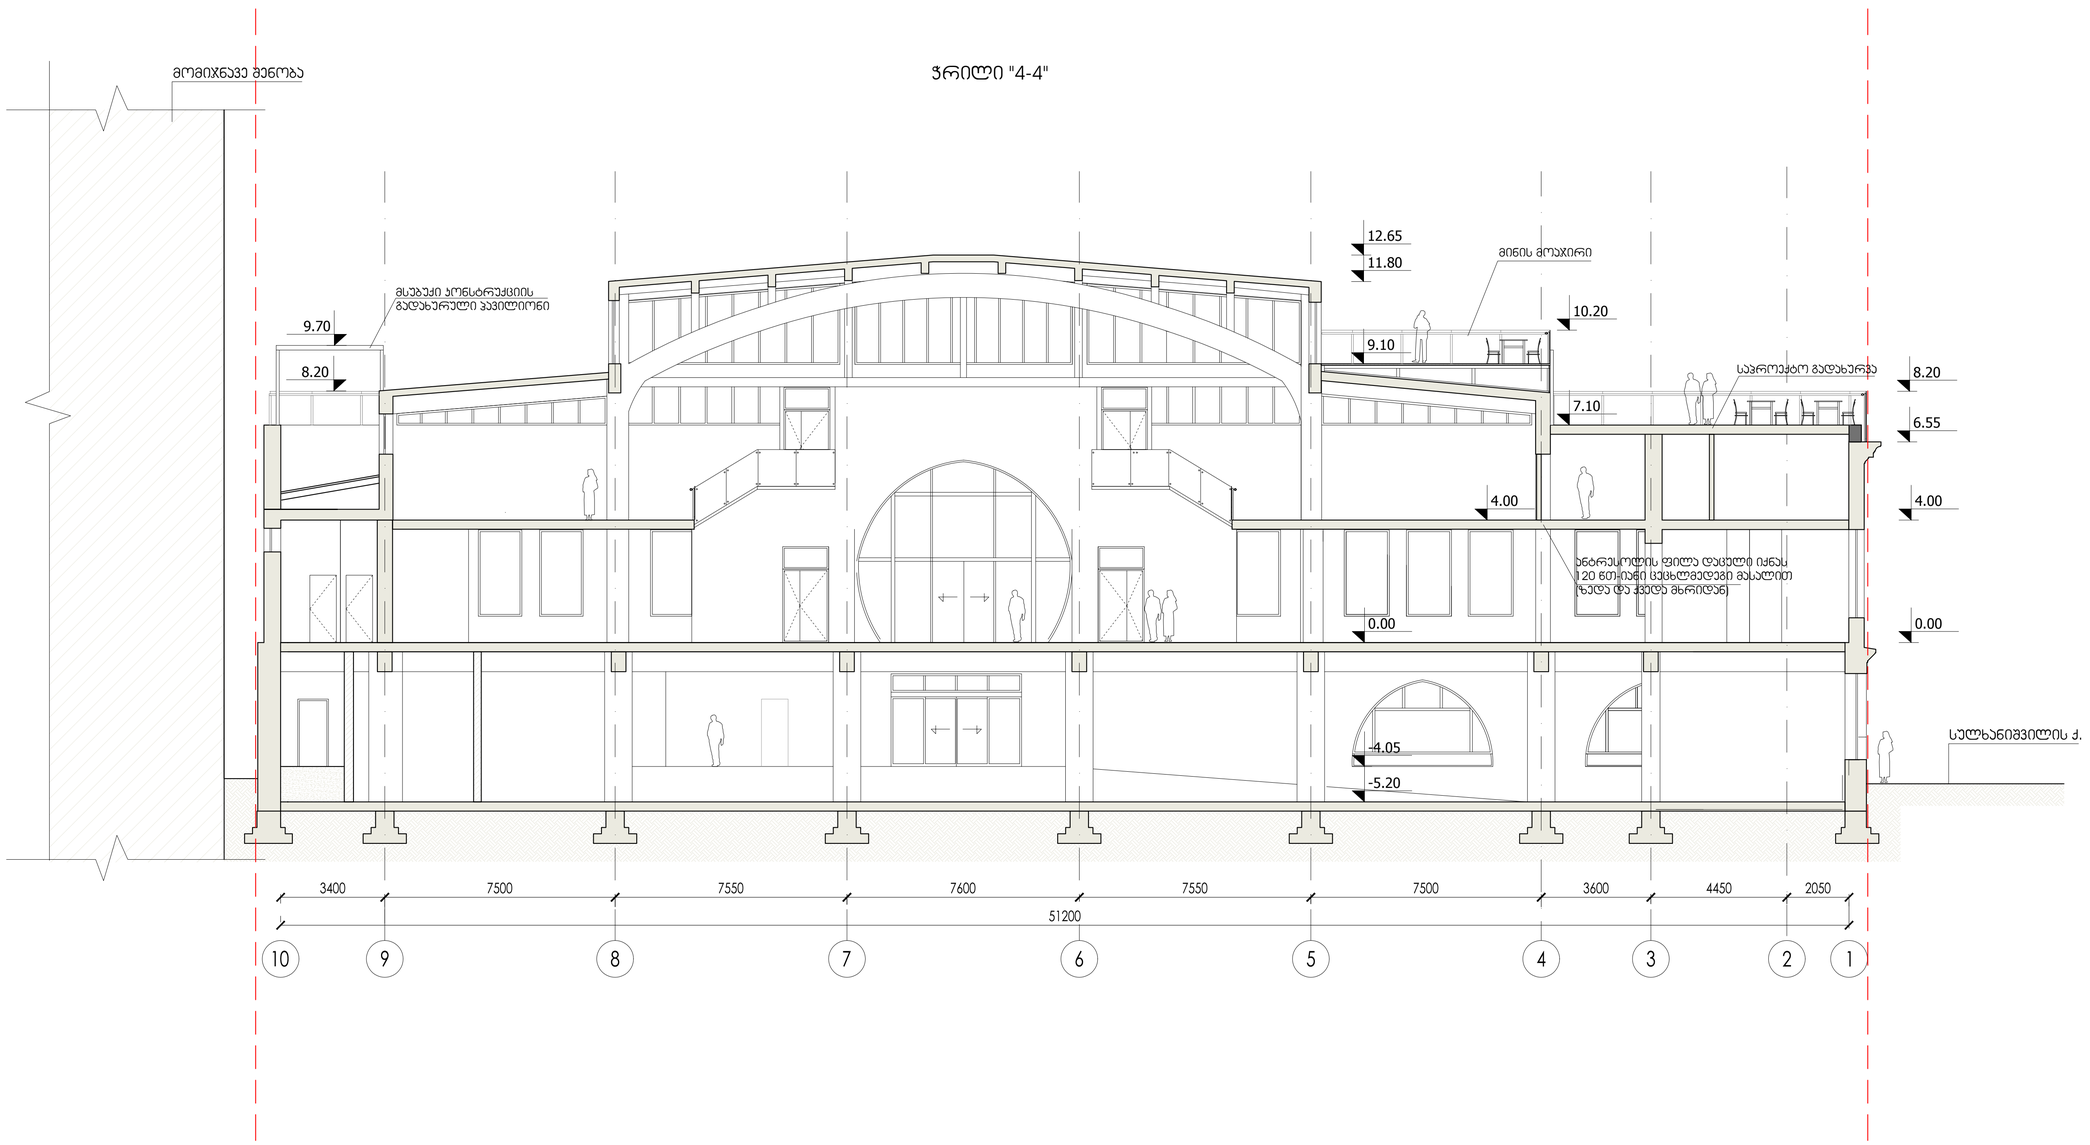

სულხანიშვილის ქ.

მომიჯნავე შენობა ჭრილი "4-4"

0.00

-5.20

-4.05

4.00

12.65

11.80

9.10

6.55

8.20

7.10

10.20

8.20

მინის მოაჯირი

საპროექტო გადახურვა

4.00

0.00

ანტრესოლის ფილა დაცული იქნას
120 წთ-იანი ცეცხლმედეგი მასალით
(ზედა და ქვედა მხრიდან)

მსუბუქი კონსტრუქციის
გადახურული პავილიონი

9.70

ნახ.კოდი DRWG. No A-208

მასშტაბი SCALE 1:100

A-1

ფორმატი PAPER SIZE

სტადია STAGE თარიღი DATE OF ISSUE

1. ნახაზზე ზომები მოცემულია მილიმეტრებში; 2. ნახაზზე ყველა ცვლილება მშენებლობისას შეთანხმებული
უნდა იყოს პროექტის ავტორთან; 3. ფურცლის კორექტირებით ავტომატურად უქმდება წინა
ვარიანტი;

სს "საქართველოს სავაჭრო ცენტრი"

ქ. თბილისში, ვეკუას #3-ში მდებარე
სავაჭრო ცენტრის რეკონსტრუქციის
პროექტი

პროექტი

დირექტორი
მთ. არქიტექტორი

შეასრულა შეამოწმა

გ. მახარაშვილი
გ. მახარაშვილი

ა. ლიტვინი ჭრილი "4-4"

(საპროექტო)

1

6.55

09.06.2020

პრ. ავტორი გ. მარანტიდი