
ქალაქი თბილისი , დიდი დიღომი, III მ/რ კორ.
31-ის მიმდებარედ (01.10.08.005.102)
თანასაკუთრებაში არსებული 4566 კვ.მ. არასასოფლო-სამეურნეო
დანიშნულების მიწის ნაკვეთის და მისი მიმდებარე ტერიტორიის ტოპოგრაფიული

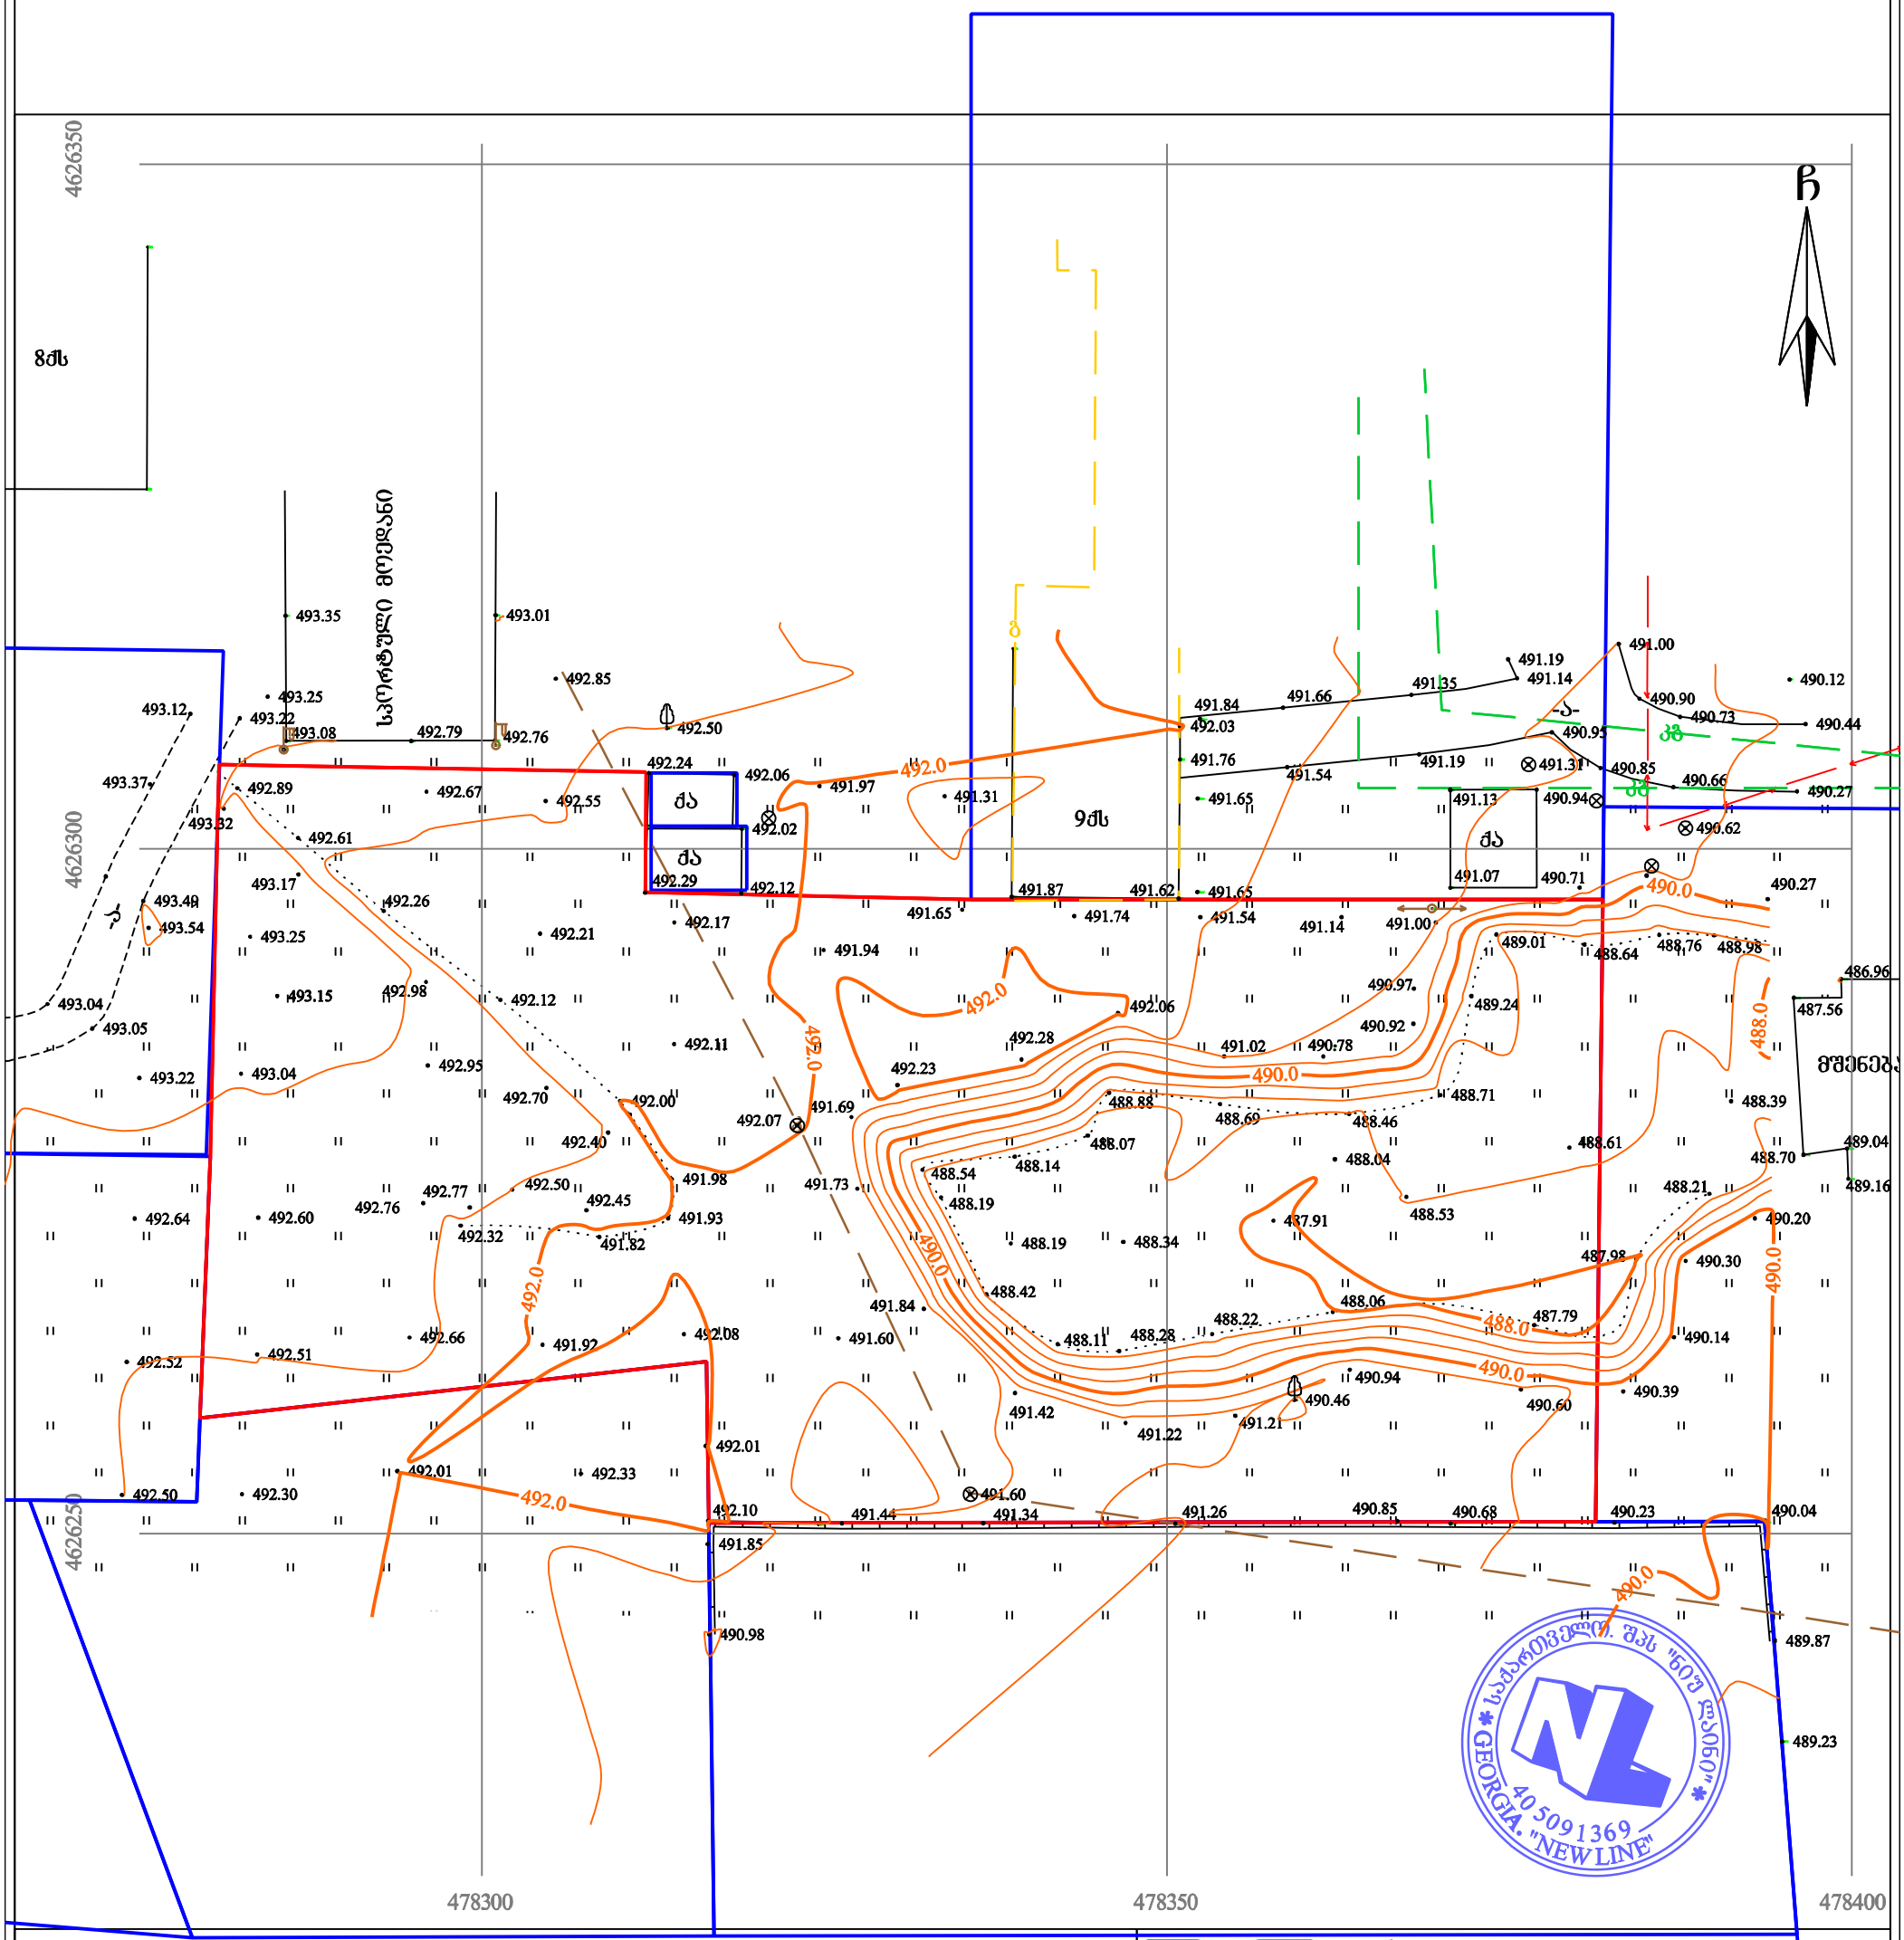

პირობითი აღნიშვნები

WGS 1984-ის კოორდინატთა სისტემის UTM პროექცია

ძს	საცხ. შენობა	ხის ღობე	წ — წყალგაყვანილობა
ძა	არასაცხ. შენობა	ღობე	გ — გაზი
	ფარდული	ქვის კედელი	კ — კანალიზაცია
	მშენებარე შენობა	კედელი	სან — სანიაღვრე
	სატრანსფორ. ჯიხური	ფლატე	კბ — კავშირგაბმულობა
	ხეები	რკინიგზა	ელ. ქსელები
	გარე განათება	სამთვალყურეო ჭები	თბ — გათბობა
		ელ. გადამცემი ხაზი	

შენიშვნა: 1) გეგმაზე დატანილია საჯარო რეესტრში რეგისტრირებული ნაკვეთის საზღვარი
2) მიწის სამუშაოების შესრულება შეათანხმეთ კომუნიკაციის წარმომადგენლებთან

შპს 'ნიუ ლაინი'
საქართველო, თბილისი ჩერქეზიშვილის № 25
მობ: 591102090
Ltd „newline "
25 cherqezishvili street, Tbilisi, Georgia,
tel: 591102090
www. nline.ge
info.newline7@gmail.com

დირექტორი:		დ. რეხვიაშვილი
აზომა:		დ. რეხვიაშვილი
დახაზა:		დ. რეხვიაშვილი
მაშტაბი: 1:500		20/02/2017 წ.

gengegma m.1:500

xe l Sekru l eba #

p i r o b i T i aRniSvnebi

- RerZis xazi
- sakadast r o sazRvar i
- Wr i l is xazi
- b l okis kedel i
- gaZ l ierebu l i be t onis kedel i-sveti
- gaTboba-kondic i rebis adgi l i
- misawvdomi svla gezi
- gasasv l e l amde misadgomi manZi l i
- sc-2 / d.d.2 — dakavebu l obis jgufi (qvejgufi) / dakavebu l obis datvirTva
- b. #6 | 42.2 / 38.2 | 4.0 — saer T o farTi / sazafxu l o farTi
- farTobi Sida konturze binis #
- R i obi f i laSi
- ked l is cecx l medegoba (er TsaaTiani)
- ked l is cecx l medegoba (or saaTiani)
- sacxovrebel i dakavebu l oba
- sadarbazo
- grunti
- mwvane safari
- cxaura tipis mopirkeTeba (gamWo l i)
- s t ruqturul i zedapir is niSnu l i
- C r d i l oeTis aRniSvna

	s imbo l os saxe l wo deba
	saxanZ r o mi l dgar i
	saxanZ r o gany o f i l ebasTankavSi r i s sistema
	sagangebo xmovani gangaSis sakomunikacio sistema
	xe l is cecx l maq r i
	saxanZ r o-samaSve l o sagsaxur is migr ganosayenebe l i ni saeTebel i-hidranti
	kvan l i s avtomatur i aRmoCeni
	kvan l i zemo reagi r e mauwyebe l i
	avtosaSxe f i
	saxanZ r o gangaSis xe l i T samaRTvai ko l o f i
LPG	gasasv i e l i

8qs

9qs

qa

qa

-a-

-a-

kg

kg

funqciur zonebs Soris sazRvari

funqciur zonebs Soris sazRvari

misaasv l e l igza

sp o r t u l i moedani

mSenebar e

C

8

17

a

d

50,700

50,700

17,400

4626350

4626300

4626250

478300

478350

478400

493.35 493.01 493.25 493.22 493.08 492.79 492.76 492.85 492.50 493.12 493.37 493. 493.48 493.54 493.04 493.05 493.22 492.64 492.52 492.50 492.30 492.01 492.33 492.24 492.06 491.97 492.02 492.29 492.12 492.0 491.31 491.87 491.62 491.65 491.84 491.66 491.35 491.19 491.14 491.00 490.90 490.73 490.44 490.12 492.03 491.76 491.54 491.19 491.31 490.95 490.85 490.66 490.27 491.65 491.13 490.94 490.62 491.07 491.71 490.0 490.27 88.64 488.76 488.98 486.96 487.56 488.0 488.39 489.04 488.70 489.16 488.21 490.20 7.98 490.30 490.0 490.14 490.39 490.23 490.04 491.85 490.98 490.0 489.87 489.23

masS t abi	TariRi	naxaz is dasaxe l eba
1:100		gengegma

s t adia	f u r c e l i	f u r c l ebi
arq. nawi l i		

S.p.s. "f l eqs arqi t eqtura"

Tanamdeboba	gvar i	xe l mowera
d i reqt o r i	i. maziaSv i l i	
p r oeqt i s avt o r i	i. maziaSv i l i	

damkveTi: S.p.s sanTomi diRomi

proeqt is saxe l wodeba: mravalbiniani sacxovrebel i saxl i gamwvanebis proeqt i

misamarTi: q.Tbi l isi didi diRomi III m/r. kor p. #31-is mimdebared nakv: 01.10.08.005.102

შპს "ფლექს არქიტექტურა" 404920216 FLEX ARCHITECTURE

FLEX ARCHITECTURE