detali **D01 (**Wrili 1-1)

Wrili

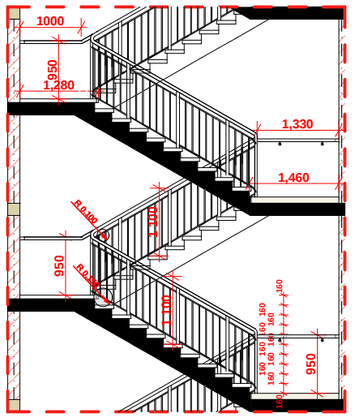
1000
950
1,280
1,330
1,460
3.0.000
1,100
950
3.0.000
1,100
950
160
160
160

W r i l i 3-3
m. 1:100

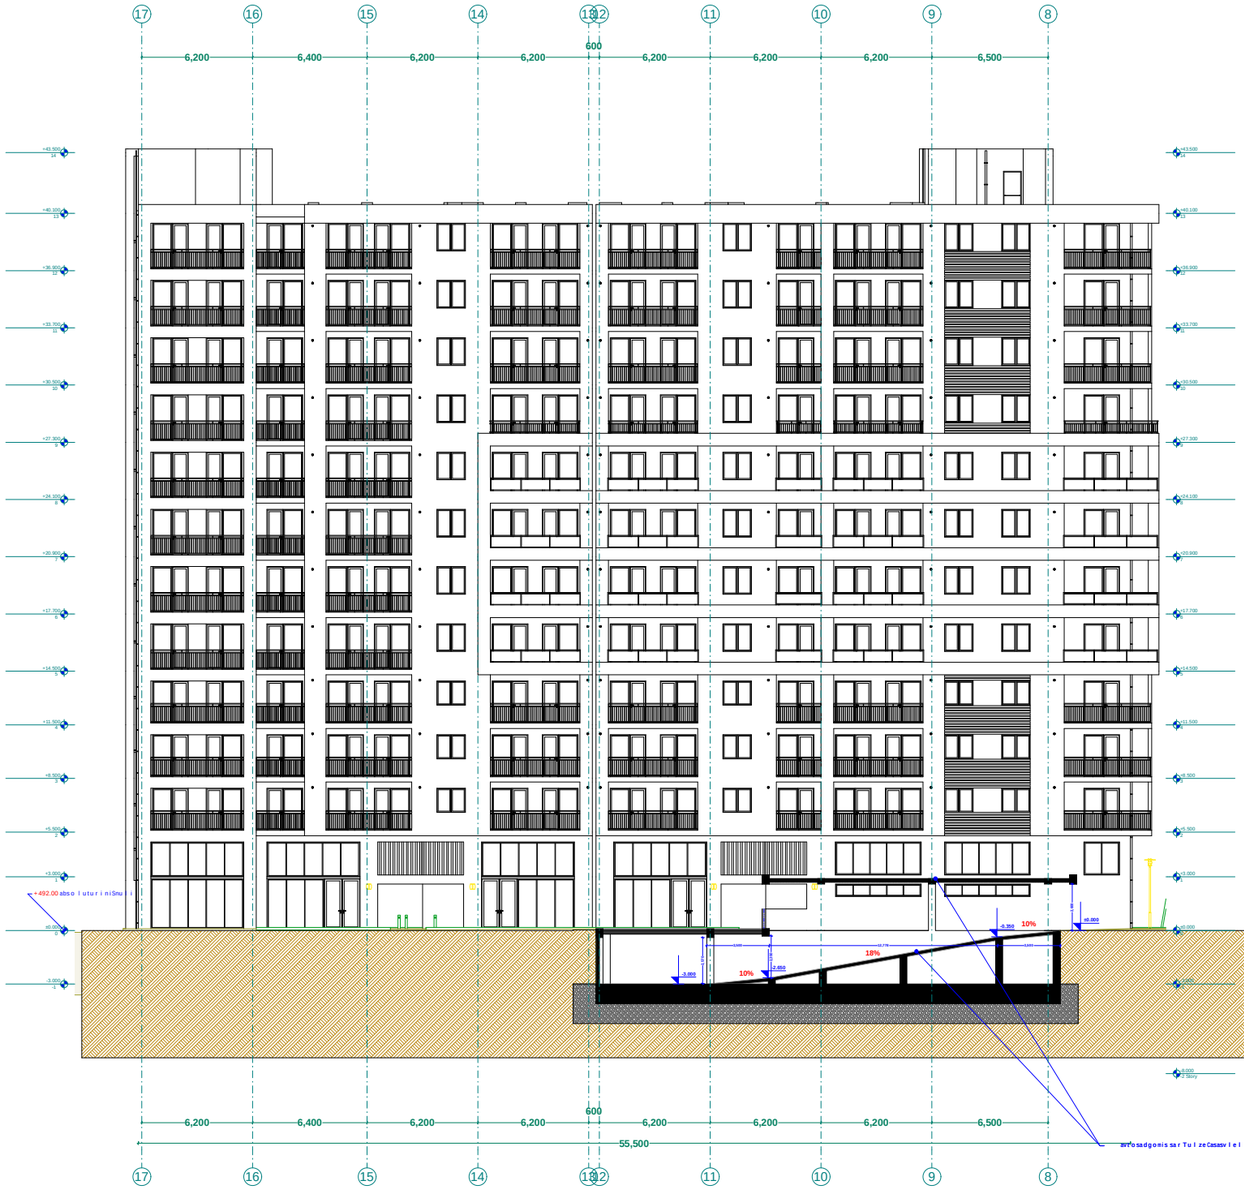

xel Sekruleba #

pirobiTi aRniSvnebi

- RerZis xazi
- sakadastro sazRvari
- Wrilis xazi
- blokis kedeli
- gaZlierebuli betonis kedeli-sveti
- gaTboba-kondicirebis adgili
- misawvdomi svlagezi
- gasasvlelamde misadgomi manZili
- sc-2 / d.d. 2 — dakavebulobis jgufi (qvejgufi) / dakavebulobis datvirTva
- b. #6 / 38.2 — 42.2 / 4.0 — saerTo farTi / sazafxulo farTi
- farTobi Sida konturze binis #
- Riobi filaSi
- kedlis cecxlmedegoba (erTsaaTiani)
- kedlis cecxlmedegoba (orsaaTiani)
- sacxovrebeli dakavebuloba
- sadarbazo
- grunti
- mwvane safari
- cxaura tipis mopirkeTeba (gamWoli)
- struqturuli zedapiris niSnuli
- CrdiloeTis aRniSvna

	simbolos saxelwodeba
	saxanZro midgari
	saxanZro ganyofilebasTankavSirisistema
	sagangebo xmovani gangaSis sakomunikacio sistema
	xelis cecxlnaqri
	saxanZro-sanaSvelo sasaxurismier ganosayenebeli nisaerTebeli-hidranti
	kvanlisavtomaturiaRmonceni
	kvanlizemoreagiremauwyebeli
	avtosaSxefi
	saxanZro gangaSisxeliTsamarTvaikolofi
	gasasvleli

შპს "ფლექს არქიტექტურა"
404920216
FLEX ARCHITECTURE

FLEX ARCHITECTURE

S.p.s. "fleqs arqiteqtura"

Tanamdeboba	gvari	xelmowera
direqtori	i. maziaSvili	
proeqtis avtori	i. maziaSvili	

damkveTi: S.p.s sanTomi diRomi

proeqtis saxelwodeba:
mravalbiniani sacxovrebeli saxli

misamarTi:
q.Tbilisi didi diRomi III m/r korp. #31-is mimdebared nakv: 01.10.08.005.102

masStabi	TariRi	naxazis dasaxeleba
1:100		gegma +5.50

stadia	furceli	furclebi
arq. nawili		

W r i l i 2-2
m. 1:100

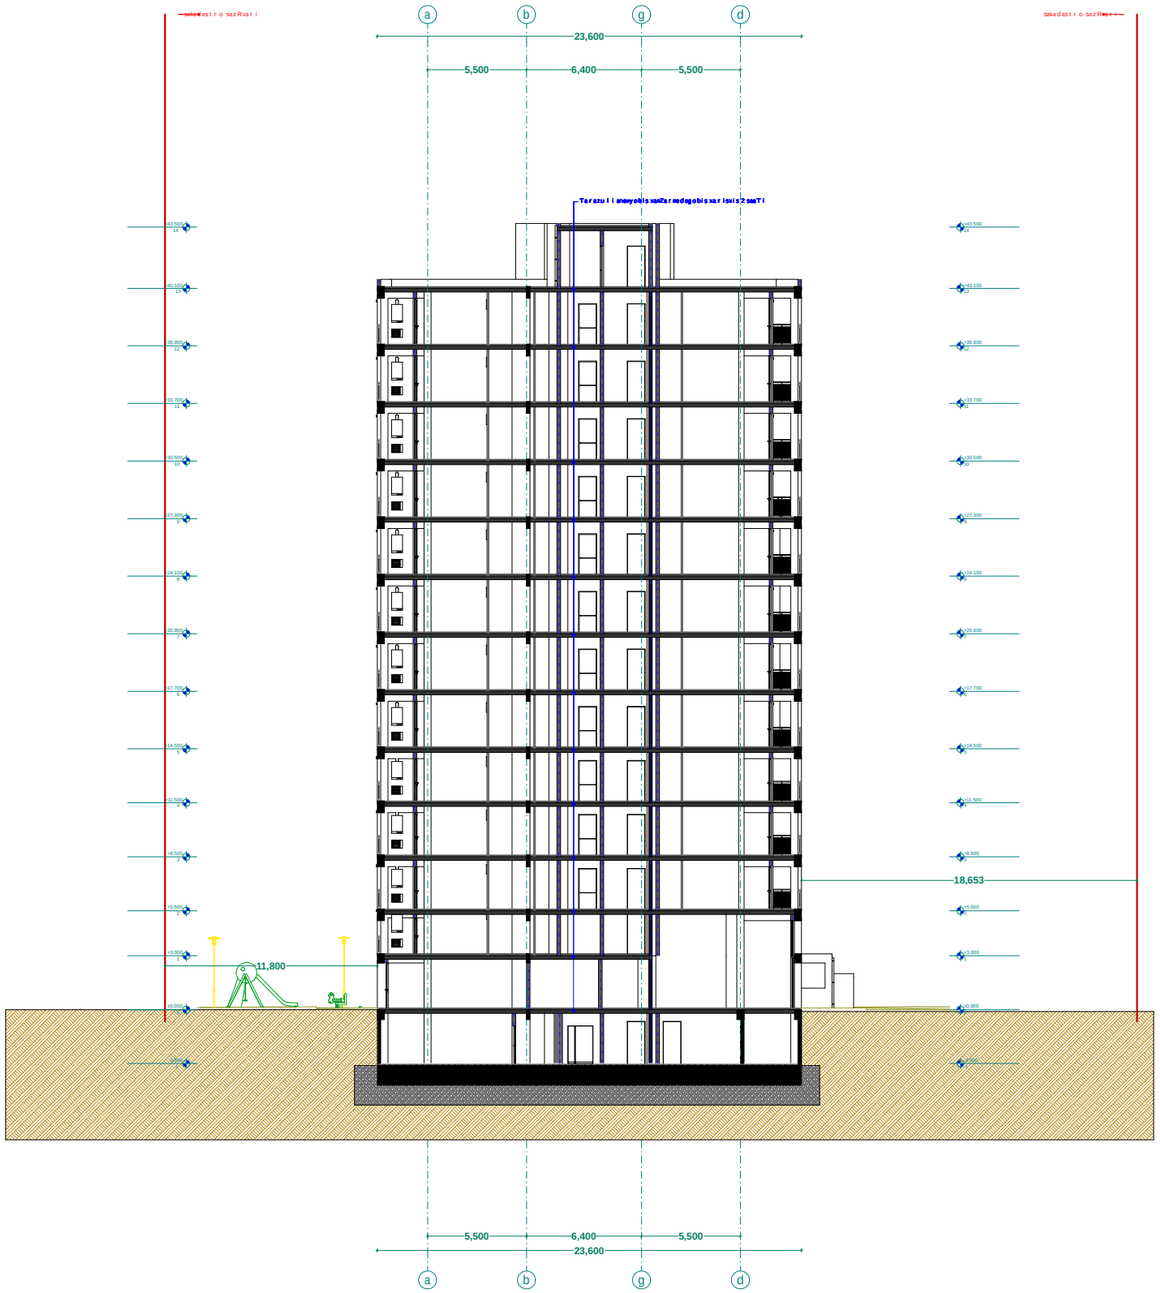

xel Sekruleba #	

p i r o b i T i aRniSvnebi

- RerZis xazi
- sakadastro sazRvari
- W r i l i s xazi
- b l o k i s kedeli
- gaZlierebuli betonis kedeli-sveti
- gaTboba-kondicirebis adgili
- misawvdomi svla gezi
- gasasvlelamde misadgomi manZili
- sc-2 / d.d.2 — dakavebulobis jgufi (qvejgufi) / dakavebulobis datvirTva
- b. #6 / 42.2 / 38.2 / 4.0 — saerTo farTi / sazafxulo farTi
- farTobi Sida konturze binis #
- Riobi filaSi
- kedlis cecxlmedegoba (erTsaaTiani)
- kedlis cecxlmedegoba (orsaaTiani)
- sacxovrebeli dakavebuloba
- sadarbazo
- grunti
- mwvane safari
- cxaura tipis mopirkeTeba (gamWoli)
- struqturuli zedapiris niSnuli
- CrdiloeTis aRniSvna

	simbolos saxelwodeba
	saxanZro nildgari
	saxanZro ganyofilebisTankavSiris sistema
	sagangebo xmovani gangaSis sakomunikacio sistema
	xelisecxlmaqari
	saxanZro-samaSvelo sampaxuris mier gamosayenebeli misaerTebeli-hidranti
	kvanlisavtomaturiaRmomCeni
	kvanlzemoreagirremauyebeli
	avtosaSxefi
	saxanZro gangaSisxeliTsamaRTvikolofi
	gasasvleli

S.p.s. "f l e q s arqi t e q t u r a"

Tanamdeboba	gvari	xelmowera
d i r e q t o r i	i. maziaSvili	
p r o e q t i s avtori	i. maziaSvili	

damkveTi: S.p.s sanTomi diRomi

p r o e q t i s saxelwodeba:
m r a v a l b i n i a n i sacxovrebeli saxli

misamarTi:
q.Tbilisi didi diRomi III m/r korp. #31-is mimdebared nakv: 01.10.08.005.102

masStabi	TariRi	naxazis dasaxeleba
1:100		gegma +5.50

s t a d i a	f u r c e l i	f u r c l e b i
arq. nawili		

W r i l i 1-1
m. 1:100

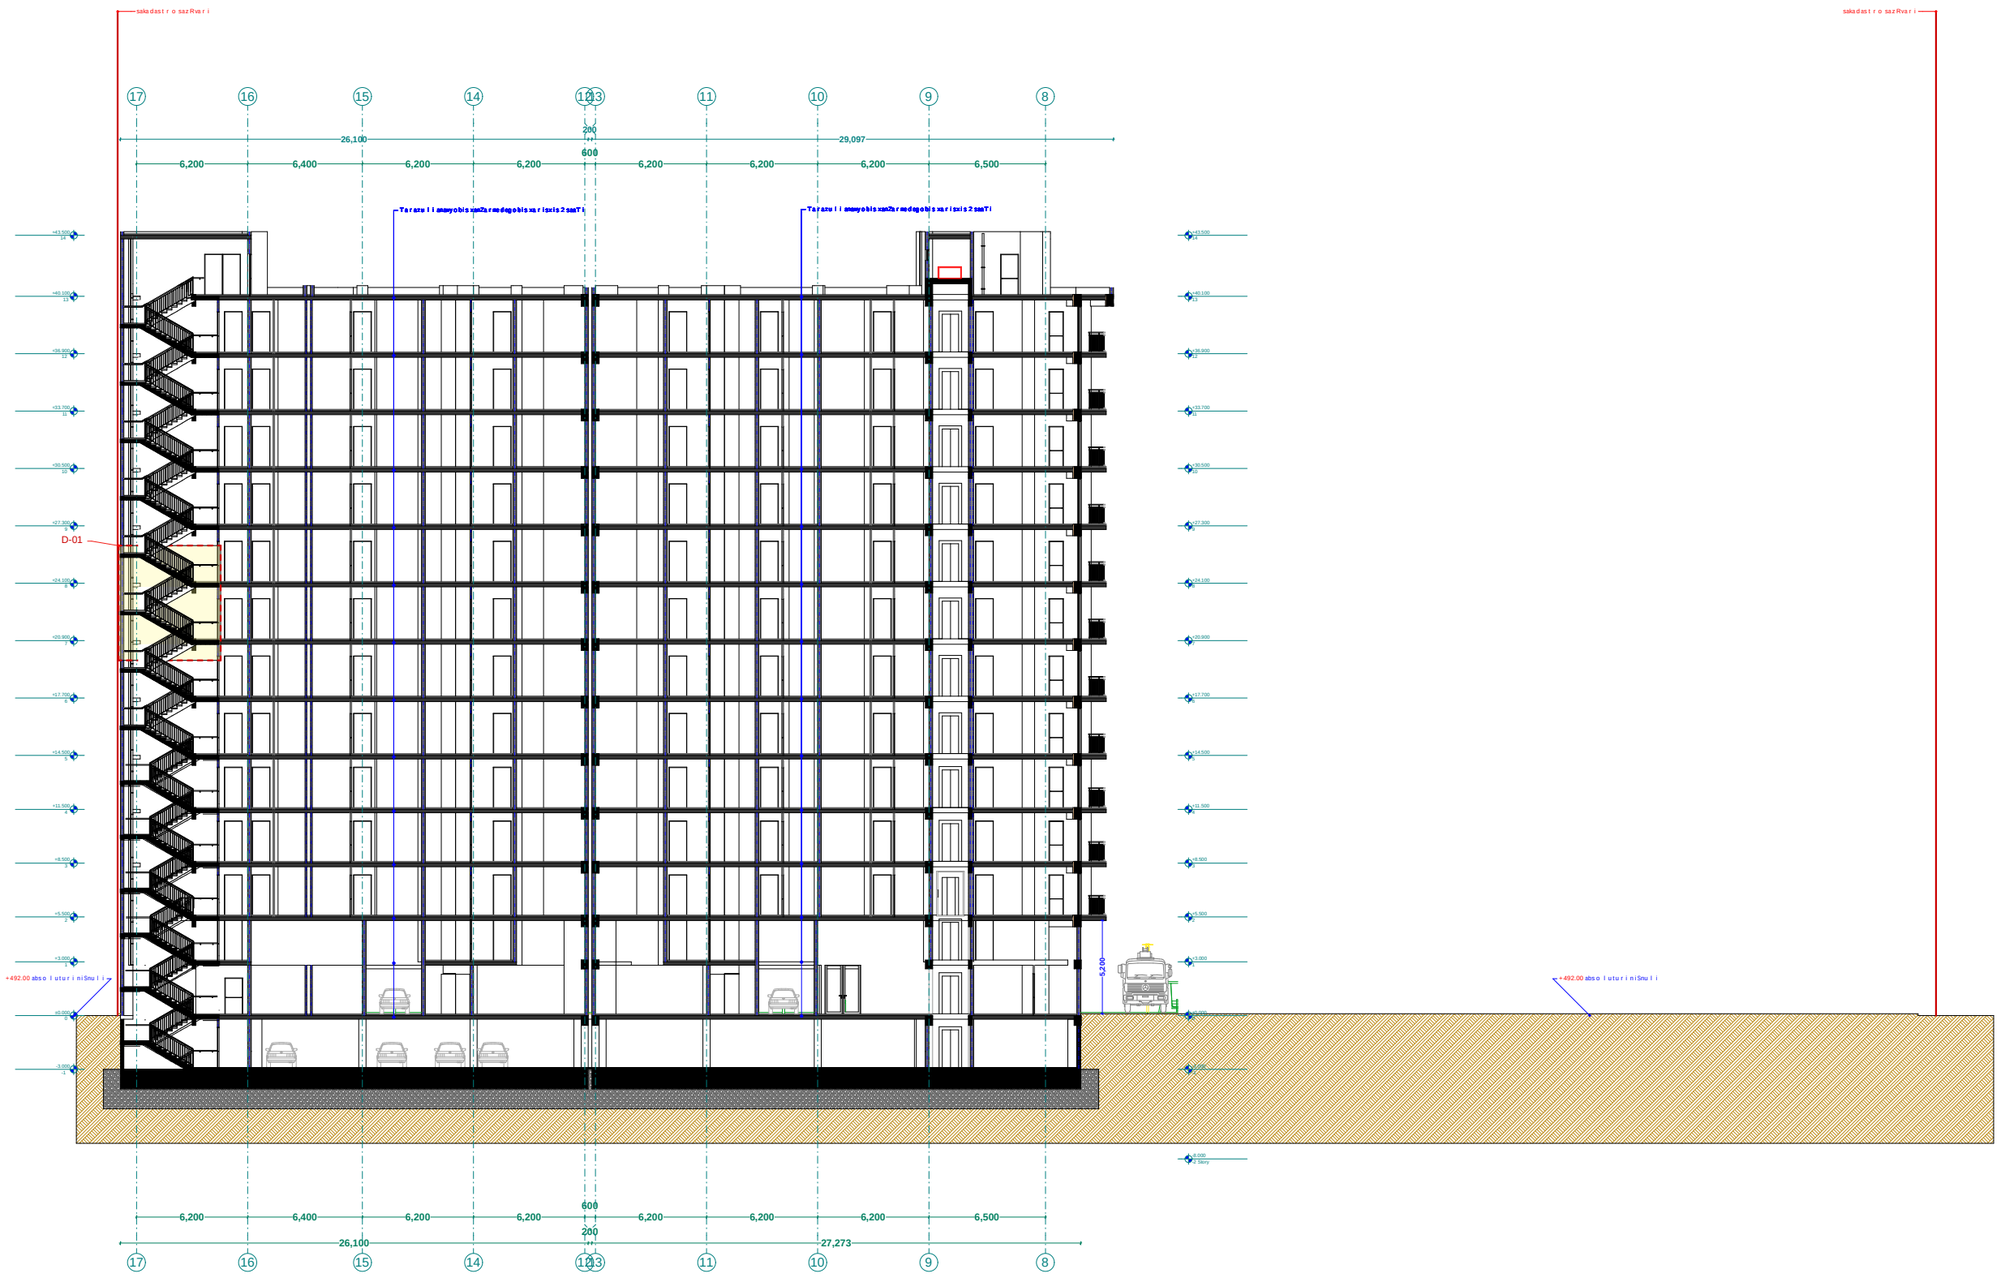

xelSekruleba #	

pirobiTi aRniSvnebi

- a — RerZis xazi
- sakadastro sazRvari
- Wrilis xazi
- blokis kedeli
- gaZlierebuli betonis kedeli-sveti
- gaTboba-kondicirebis adgili
- misawvdomi svla gezi
- gasasvlelamde misadgomi manZili
- sc-2 — dakavebulobis jgufi (qvejgufi)
- d.d.2 — dakavebulobis datvirTva
- b. #6 42.2 — saerTo farTi
- 38.2 4.0 — sazafxulo farTi
- farTobi Sida konturze binis #
- Riobi filaSi
- kedlis cecxlmedegoba (erTsaaTiani)
- kedlis cecxlmedegoba (orsaaTiani)
- sacxovrebeli dakavebuloba
- sadarbazo
- grunti
- mwvane safari
- cxaura tipis mopirkeTeba (gamWoli)
- struqturuli zedapiris niSnuli
- C — CrdiloeTis aRniSvna

	simbolos saxelwodeba
	saxanZro mildgari
	saxanZro ganyofilebasTankavSirissistema
	sagangebo xmovani gangaSis sakomunikacio sistema
	xelis cecxlmaqri
	saxanZro-samaSvelo samsaxuris mier gamosayenebeli misaerTebeli-hidranti
	kvanlis avtomaturi aRmomCeni
	kvanlzemo reagire mauwyebeli
	avtosaSxefi
	saxanZro gangaSis xeliTsamaRTvaikolofi
	gasasvleli

შპს "ფლექს არქიტექტურა"
404920216
FLEX ARCHITECTURE

FLEX ARCHITECTURE

S.p.s. "fleqs arqiteqtura"		
Tanamdeboba	gvari	xelmowera
direqtori	i. maziaSvili	
proeqtis avtori	i. maziaSvili	

damkveTi: S.p.s sanTomi diRomi

proeqtis saxelwodeba:
mravalbiniani sacxovrebeli saxli

misamarTi:
q.Tbilisi didi diRomi III m/r korp. #31-is mimdebared nakv: 01.10.08.005.102

masStabi	TariRi	naxazis dasaxeleba
1:100		gegma +5.50

stadia	furceli	furclebi
arq. nawili		