ფოტომონტაჟი



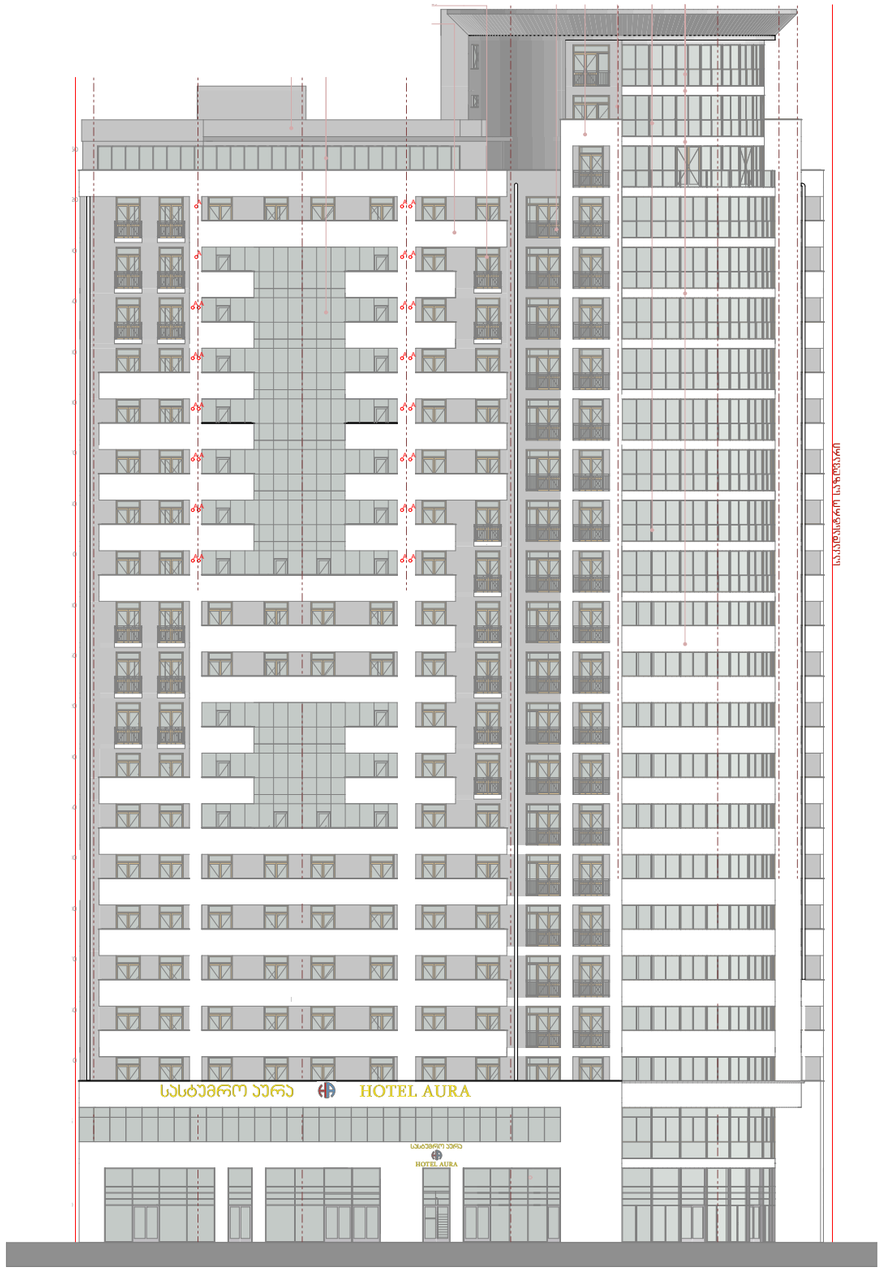

ფასადი მასშტაბი 1:200

ფასადის საპროექტო ნაწილი არის 117 კვ.მ
სარეკლამო მოცულობითი მანათობელი ასოები და ლოგო არ აღემატება 20 % - 23,4 კვ.მ-ს
ქართული - 2,36 , ლოგო - 0,86 , ლათინური - 2,07
მთლიანად 5,3 კვ.მ
ასოები RAL 1018 , ლოგო RAL 3020 - RAL 5012.

საერთო მოხმარების შესასვლელ ფასადზე განთავსებული მოცულობითი ასოები და ლოგო არ აღემატება შესასვლელი ფასადის 22 კვ.მ-ის 20 % - 4,4 კვ.მ და არის 1,8 კვ.მ
ასოები RAL 1018 , ლოგო RAL 3020 - RAL 5012

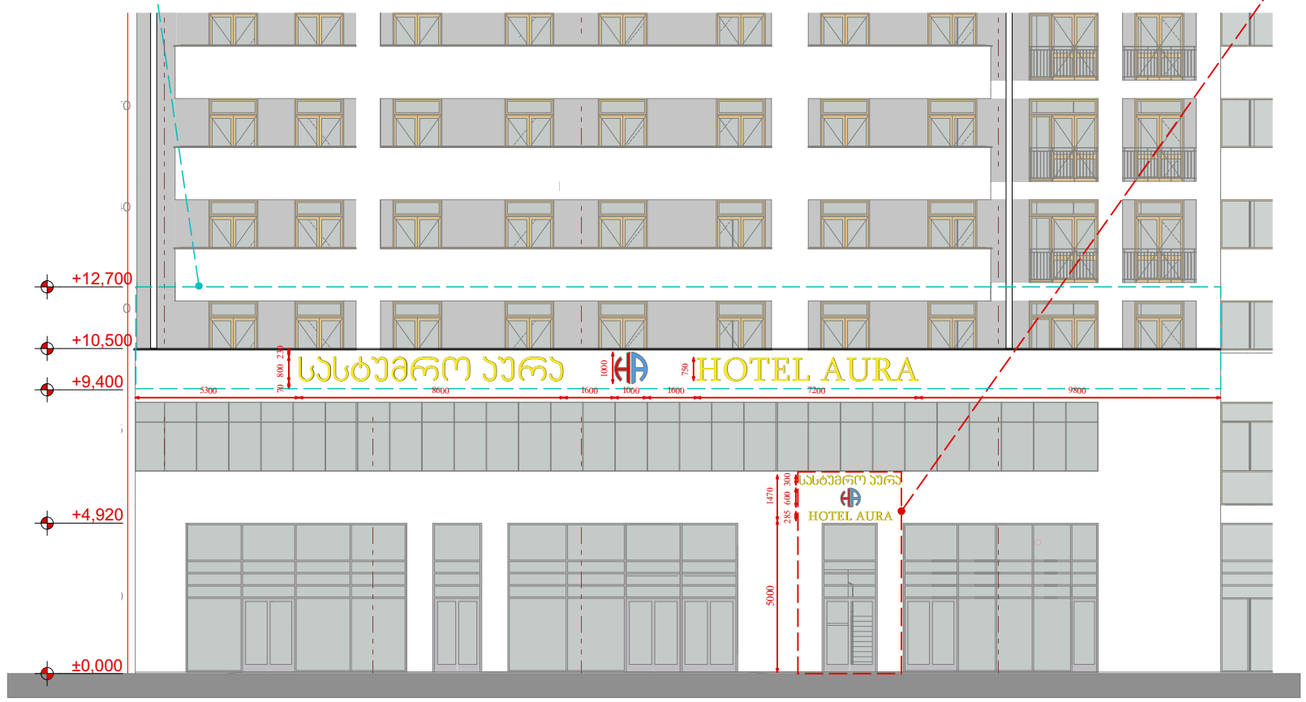

მისამართი	ქ.თბილისი. კოსტავას №80-82/2 საბურთალოს ქ. №4 №6		
	ს/კ 01.10.13.028.037.01.03.500		
დასიმძლეები	ფასადზე სარეკლამო მოცულობითი ასოების მოწყობა		
	06/2020		
	თანამდებობა	სახელი/გვარი	ფაქსიმილია
	არქიტექტორი	ხათუნა მგალობლიშვილი ტ. 571 15 89 98	

ფოტომონტაჟი



ფოტომონტაჟი



ფასადის საპროექტო ნაწილი არის 117 კვ.მ
სარეკლამო მოცულობითი მანათობელი ასოები და ლოგო არ აღემატება 20 % - 23,4 კვ.მ-ს
ქართული - 2,36 , ლოგო - 0,86 , ლათინური - 2,07
მთლიანად 5,3 კვ.მ
ასოები RAL 1018 , ლოგო RAL 3020 - RAL 5012.

საერთო მოხმარების შესასვლელ ფასადზე განთავსებული მოცულობითი ასოები და ლოგო არ აღემატება შესასვლელი ფასადის 22 კვ.მ-ის 20 % - 4,4 კვ.მ და არის 1,8 კვ.მ
ასოები RAL 1018 , ლოგო RAL 3020 - RAL 5012

მასშტაბი 1:50

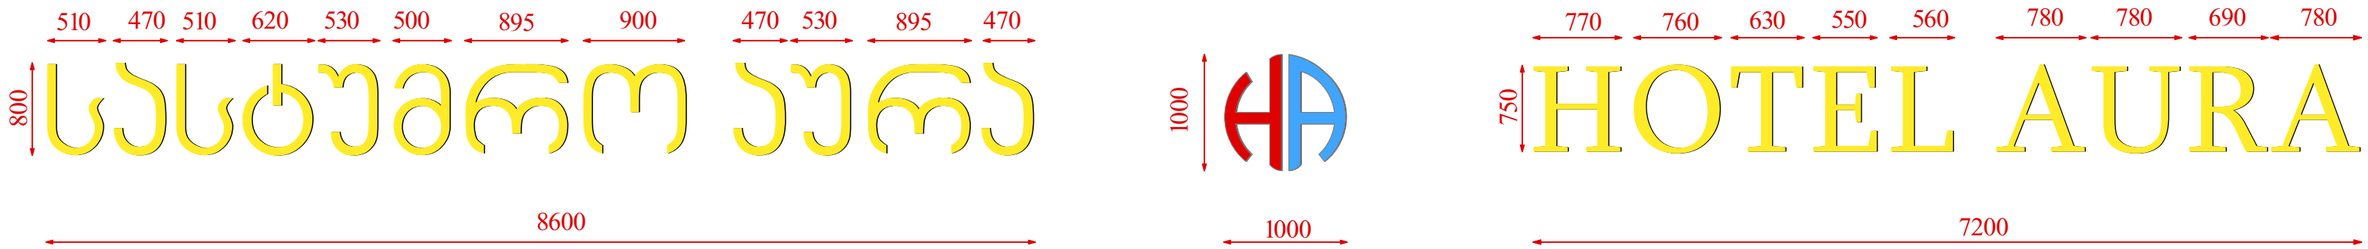

ფოტომონტაჟი





მასშტაბი 1:100

