ფოტომონტაჟი



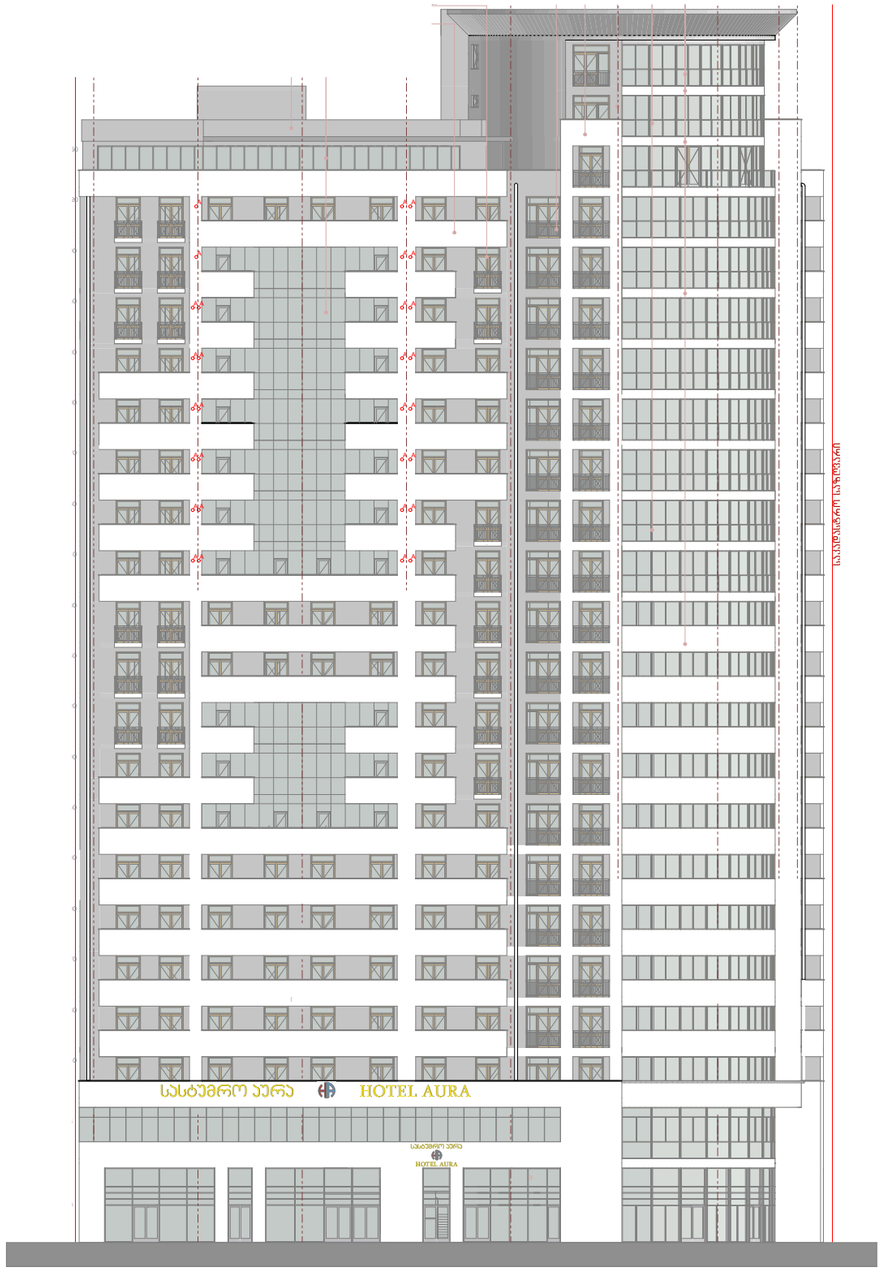

ფასადი მასშტაბი 1:200

ფასადის საპროექტო ნაწილი არის 117 კვ.მ
სარეკლამო მოცულობითი მანათობელი ასოები და ლოგო არ აღემატება 20 % - 23,4 კვ.მ-ს
ქართული - 2,36 , ლოგო - 0,86 , ლათინური - 2,07
მთლიანად 5,3 კვ.მ
ასოები RAL 1018 , ლოგო RAL 3020 - RAL 5012.

საერთო მოხმარების შესასვლელ ფასადზე განთავსებული მოცულობითი ასოები და ლოგო არ აღემატება შესასვლელი ფასადის 22 კვ.მ-ის 20 % - 4,4 კვ.მ და არის 1,8 კვ.მ
ასოები RAL 1018 , ლოგო RAL 3020 - RAL 5012

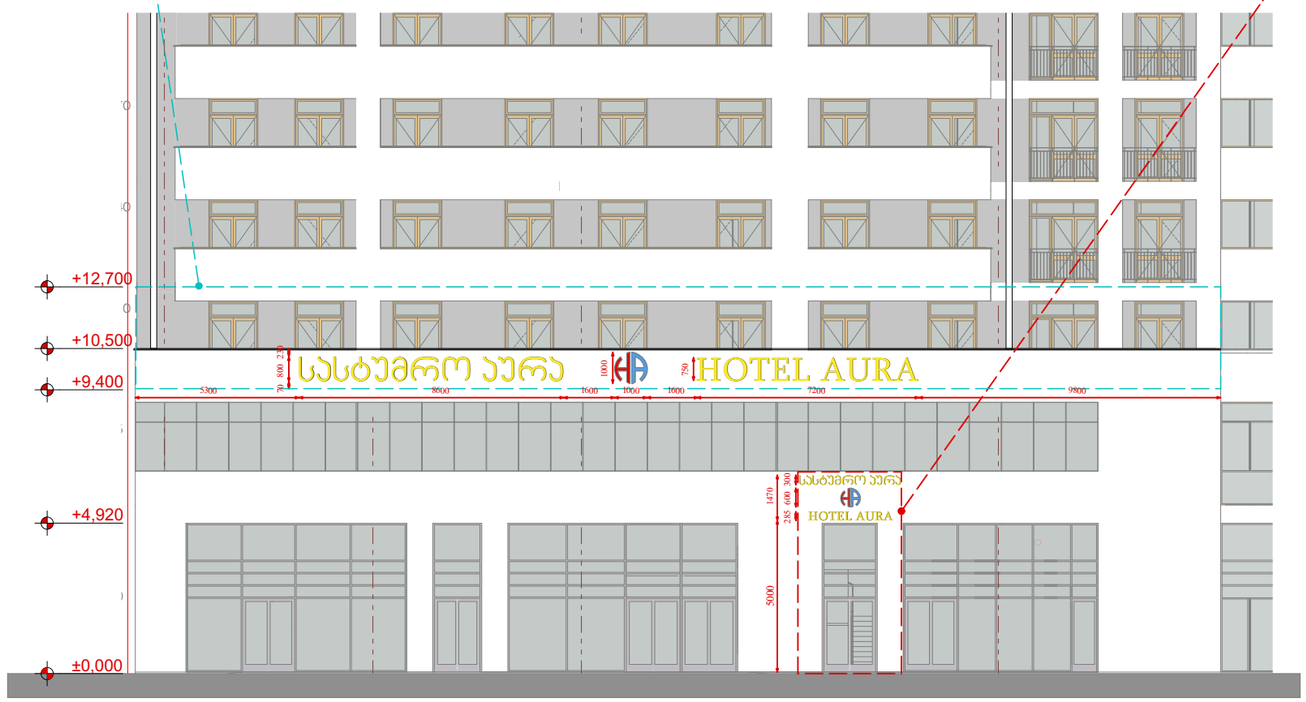

მისამართი	ქ.თბილისი. კოსტავას №80-82/2 საბურთალოს ქ. №4 №6		
	ს/კ 01.10.13.028.037.01.03.500		
დასიმძლეები	ფასადზე სარეკლამო მოცულობითი ასოების მოწყობა		
	06/2020		
	თანამდებობა	სახელი/გვარი	ფაქსიმილია
	არქიტექტორი	ხათუნა მგალობლიშვილი ტ. 571 15 89 98	

ფოტომონტაჟი



ფოტომონტაჟი



ფასადის საპროექტო ნაწილი არის 117 კვ.მ
სარეკლამო მოცულობითი მანათობელი ასოები და ლოგო არ აღემატება 20 % - 23,4 კვ.მ-ს
ქართული - 2,36 , ლოგო - 0,86 , ლათინური - 2,07
მთლიანად 5,3 კვ.მ
ასოები RAL 1018 , ლოგო RAL 3020 - RAL 5012.

საერთო მოხმარების შესასვლელ ფასადზე განთავსებული მოცულობითი ასოები და ლოგო არ აღემატება შესასვლელი ფასადის 22 კვ.მ-ის 20 % - 4,4 კვ.მ და არის 1,8 კვ.მ
ასოები RAL 1018 , ლოგო RAL 3020 - RAL 5012

მასშტაბი 1:50

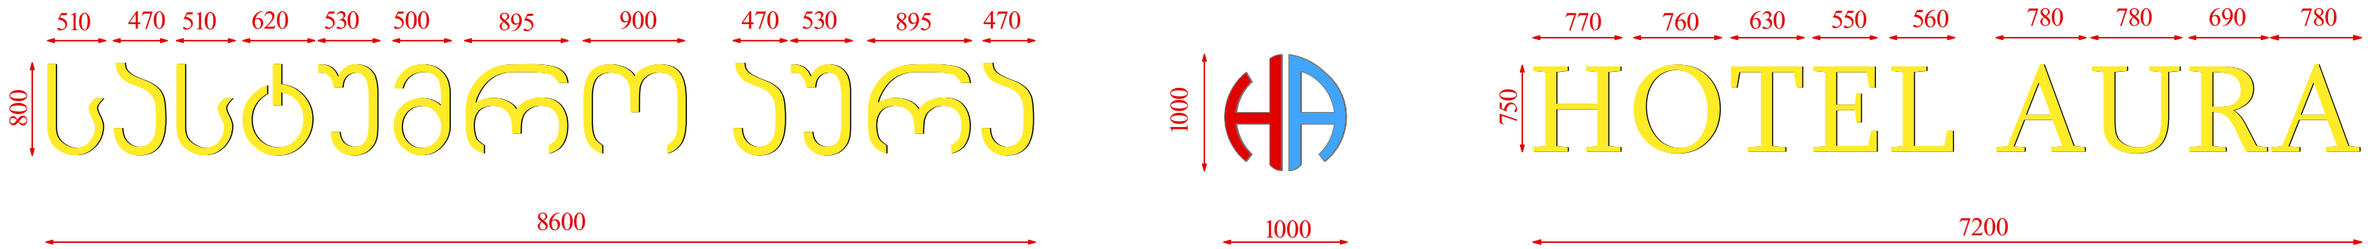

ფოტომონტაჟი





მასშტაბი 1:100

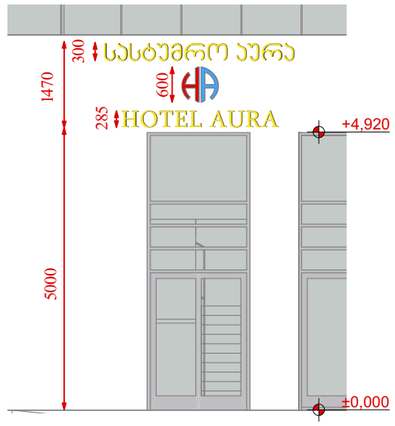

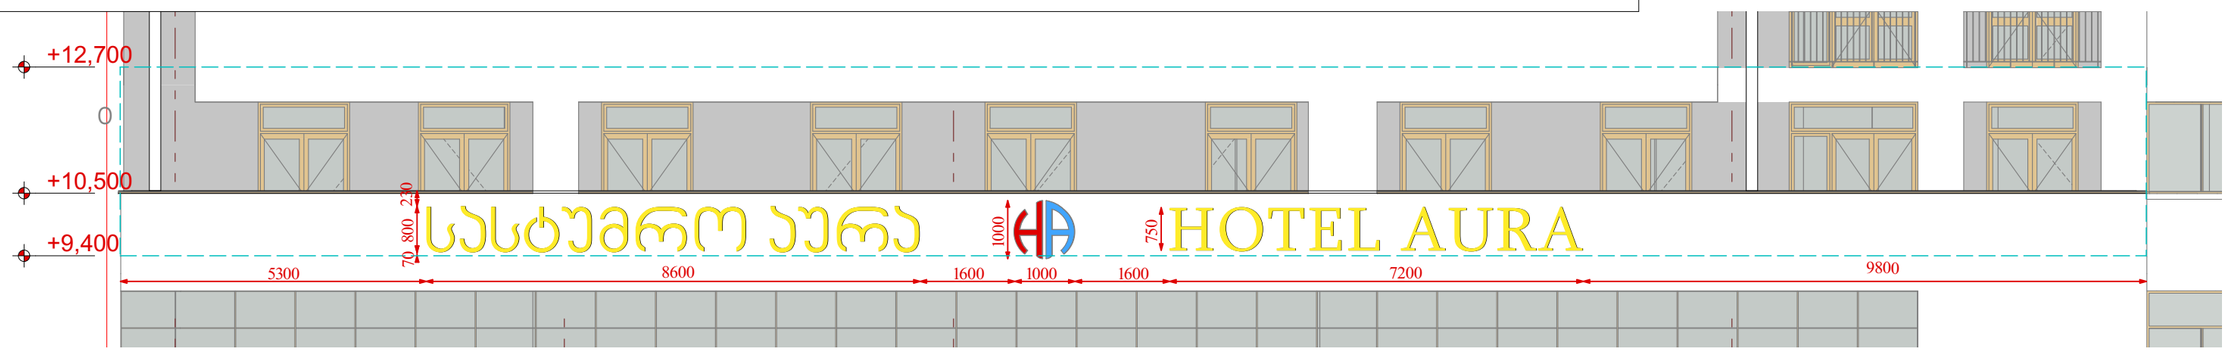

ტერიტორიის გენერალური გეგმა . მ. 1:500

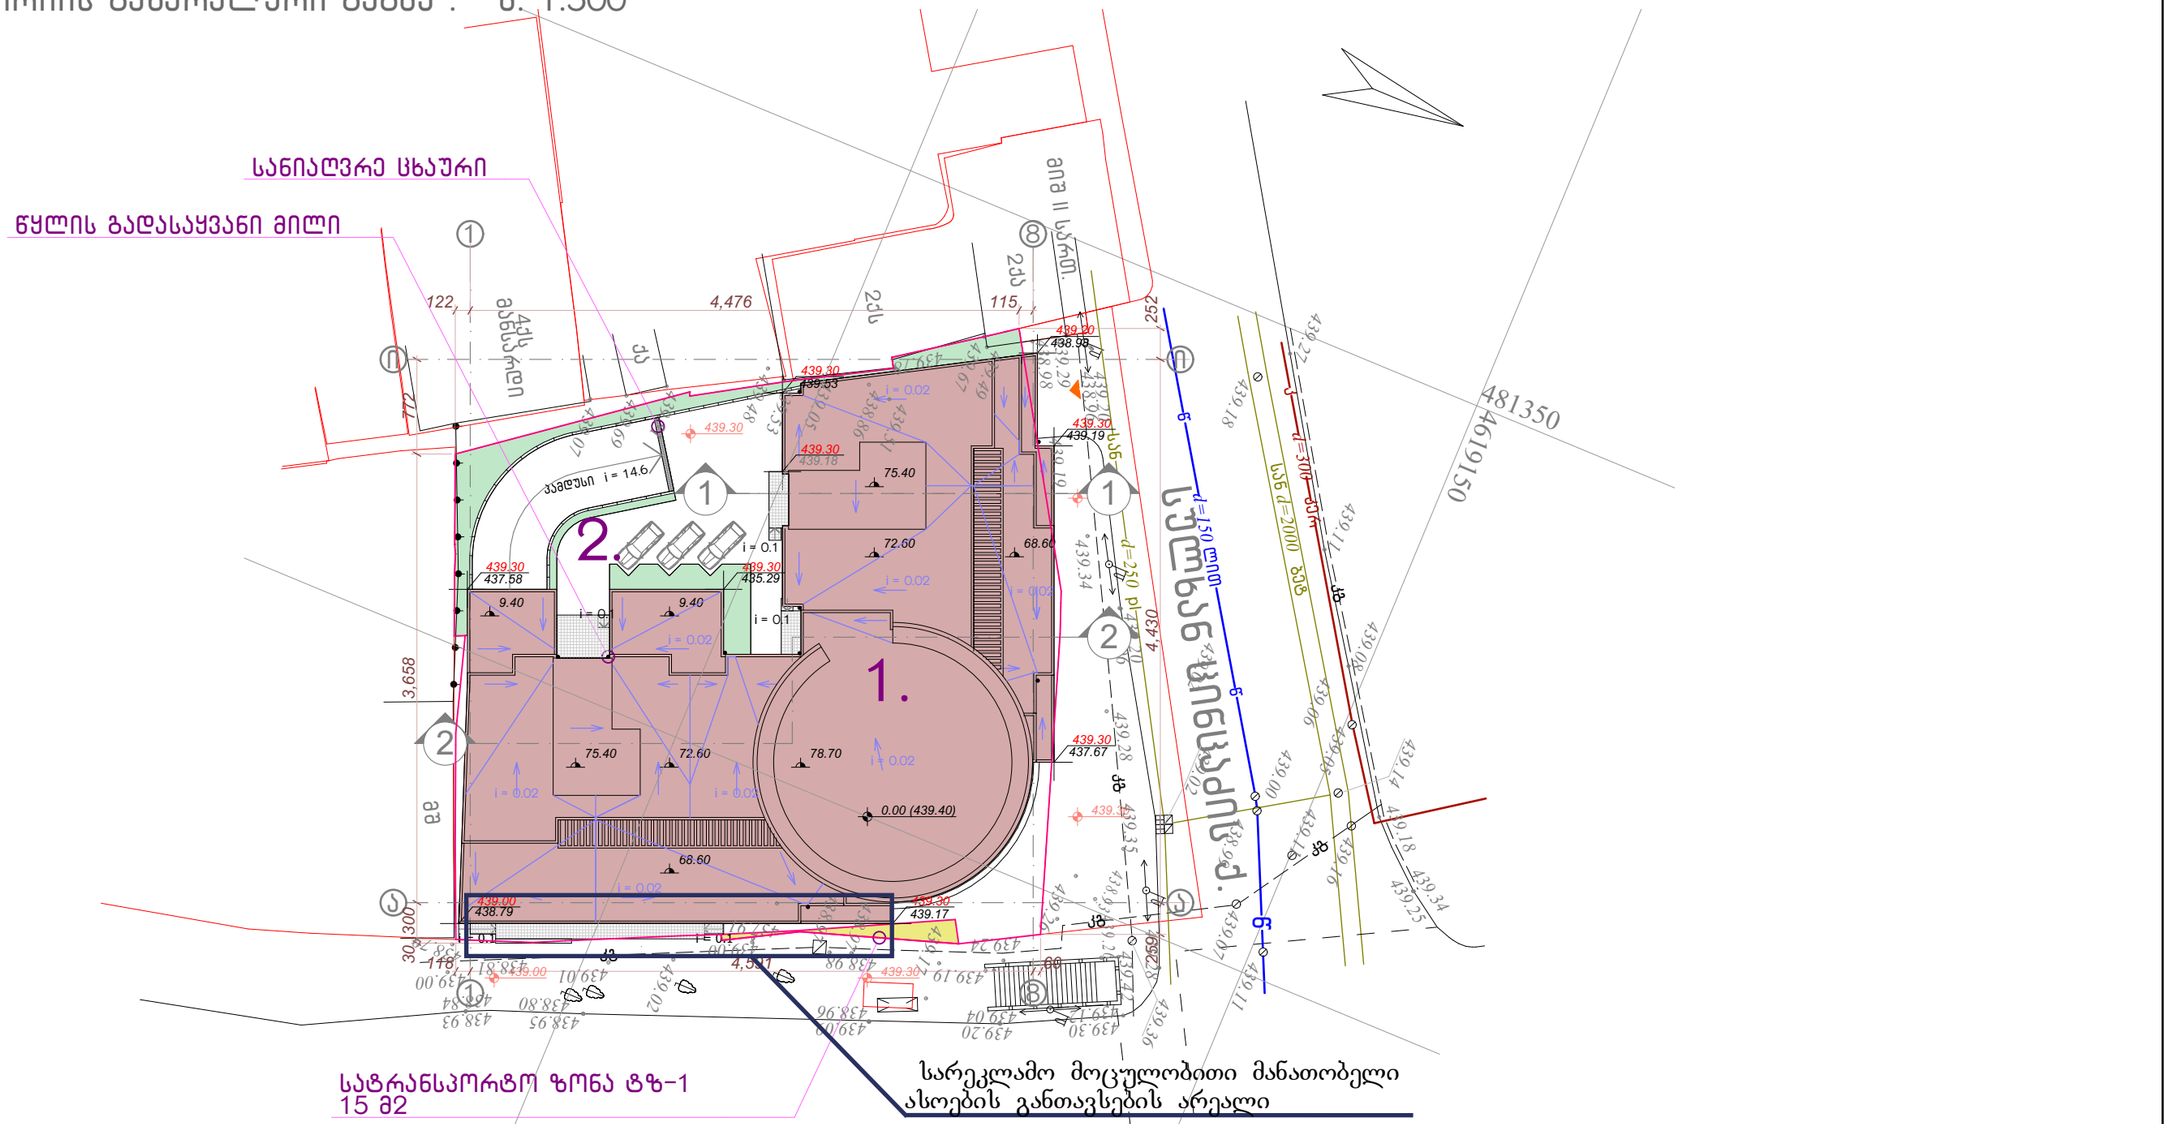

ექსპლიკაცია

1. მრავალფუნქციური შენობა
2. შიდა ეზო

პირობითი აღნიშვნები

WGS 1984 -ის კოორდინატთა სისტემის UTM პროექცია

ძს	საცხ. შენობა
ქა	არასაცხ. შენობა
	ფარდული
	მშენებარე შენობა
	სატრანსფორმ. ჯიხურის ხეები გარე განათება
	ხის ღობე
	ღობე
	ქვის კედელი
	კედელი
	ფლატე
	რკინიგზა
	სამეთვალყურეო ჭები
	ელ. გადამცემი ბაზი
წ	წყალგაყვანილობა
გ	გაზი
კ	კანალიზაცია
სან	სანიაღვრე
კგ	კავშირგაბმულობა
თგ	ელ. ქსელები გათბობა

დირექტორი	ვ. რევიშვილი		მრავალფუნქციური შენობა ქ. თბილისში კოსტავას გამზ. № 80, 82/2 , საბურთალოს ქ. № 4, 6			
პრ. ავტორები	ვ. რევიშვილი					
	ლ. აბდალაძე		ტერიტორიის გენერალური გეგმა. მ. 1:500			
	რ. გერსამია					
შეასრულა	ე. კისელიოვ		სტადია	ფურც.	ფურც-ბი	დაკვ. №
				3/2		4 / 14

RAKURS STUDIO LTD
რაკურსი შ.პ.ს. სტუდიო