ტოპო გეგმა

მისამართი: ქ.თბილისი, საკოლმეურნეო მდელო, N14, /ხიბაზავრის ქ/

დამკვეთი: შ.პ.ს "კაპიტალ დეველოპმენტი"

ფართობი: 1668 კვმ

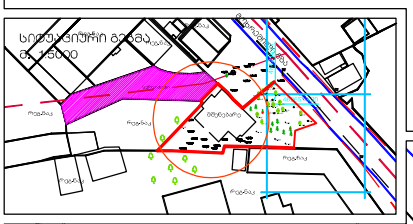

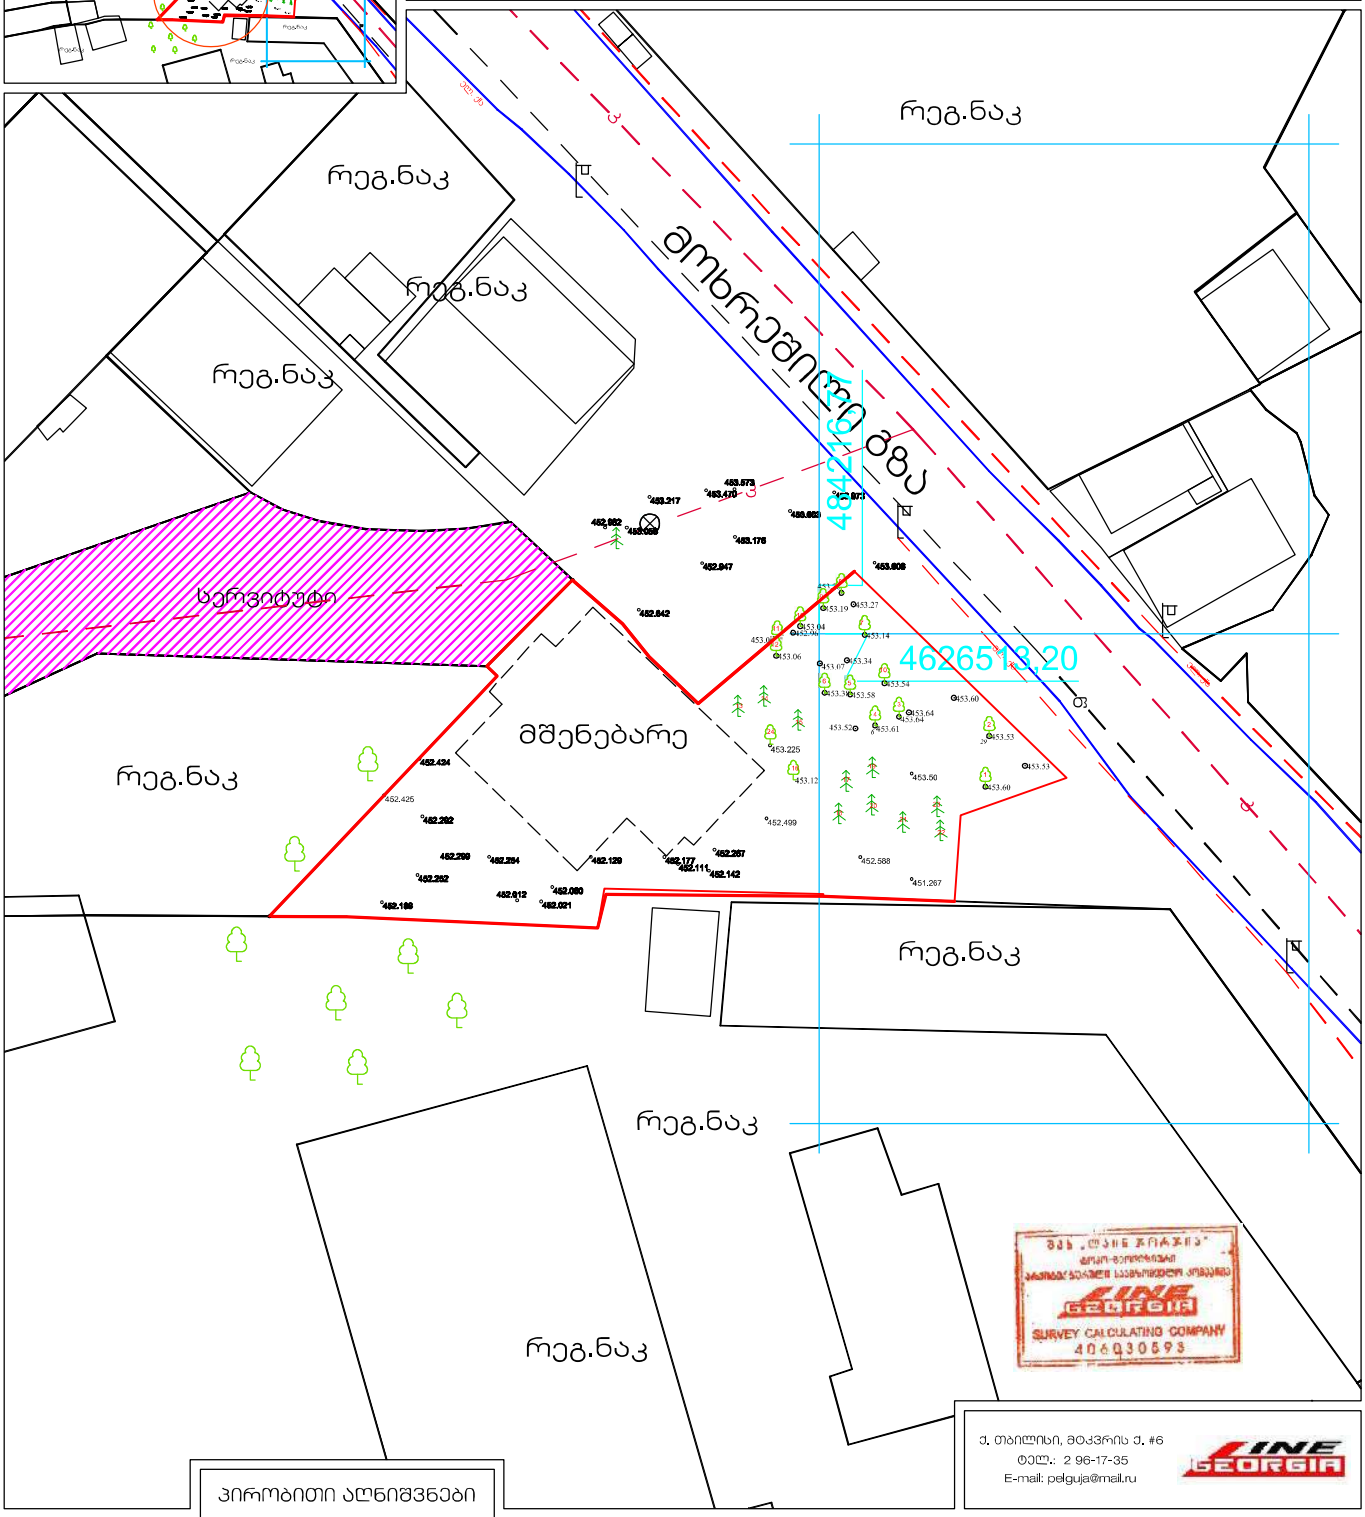

პირობითი აღნიშვნები

ქს	საცხ. სახლი	სატრანსფორმატ. ჯიხური	ბენზოგას.	წ — წყალგაყვანილობა	გ — გაზი
ქა	არასაცხ. სახლი	ელ. გადამცემი ხაზი	ფლატე	კ — კანალიზაცია	ელ. ქსელები
მშენებ.	მშენებ. შენობა	ხის ღობე	სამეთ. ჭები	სან — სანიაღვრე	გთ — გათბობა
	ფარდული	ღობე	რკინიგზა	კგ — კავშირგაბმულობა	დრენაჟი
რეზერვ.	რეზერვუარი	ქვის კედელი	კოორდ. ბადე		
		კედელი			
		ხეები			
		გარე განათება			

ქ. თბილისი, მიქაბერის ქ. #6
ტელ.: 2 96-17-35
E-mail: pelguja@mail.ru

დირექტორი		ე. პატაშური
კომპიუტერული უზრუნველყოფა		ვ. გორგოშიძე
შემსრულებელი		ვ. გორგოშიძე
მ. 1:500		21/02/2019

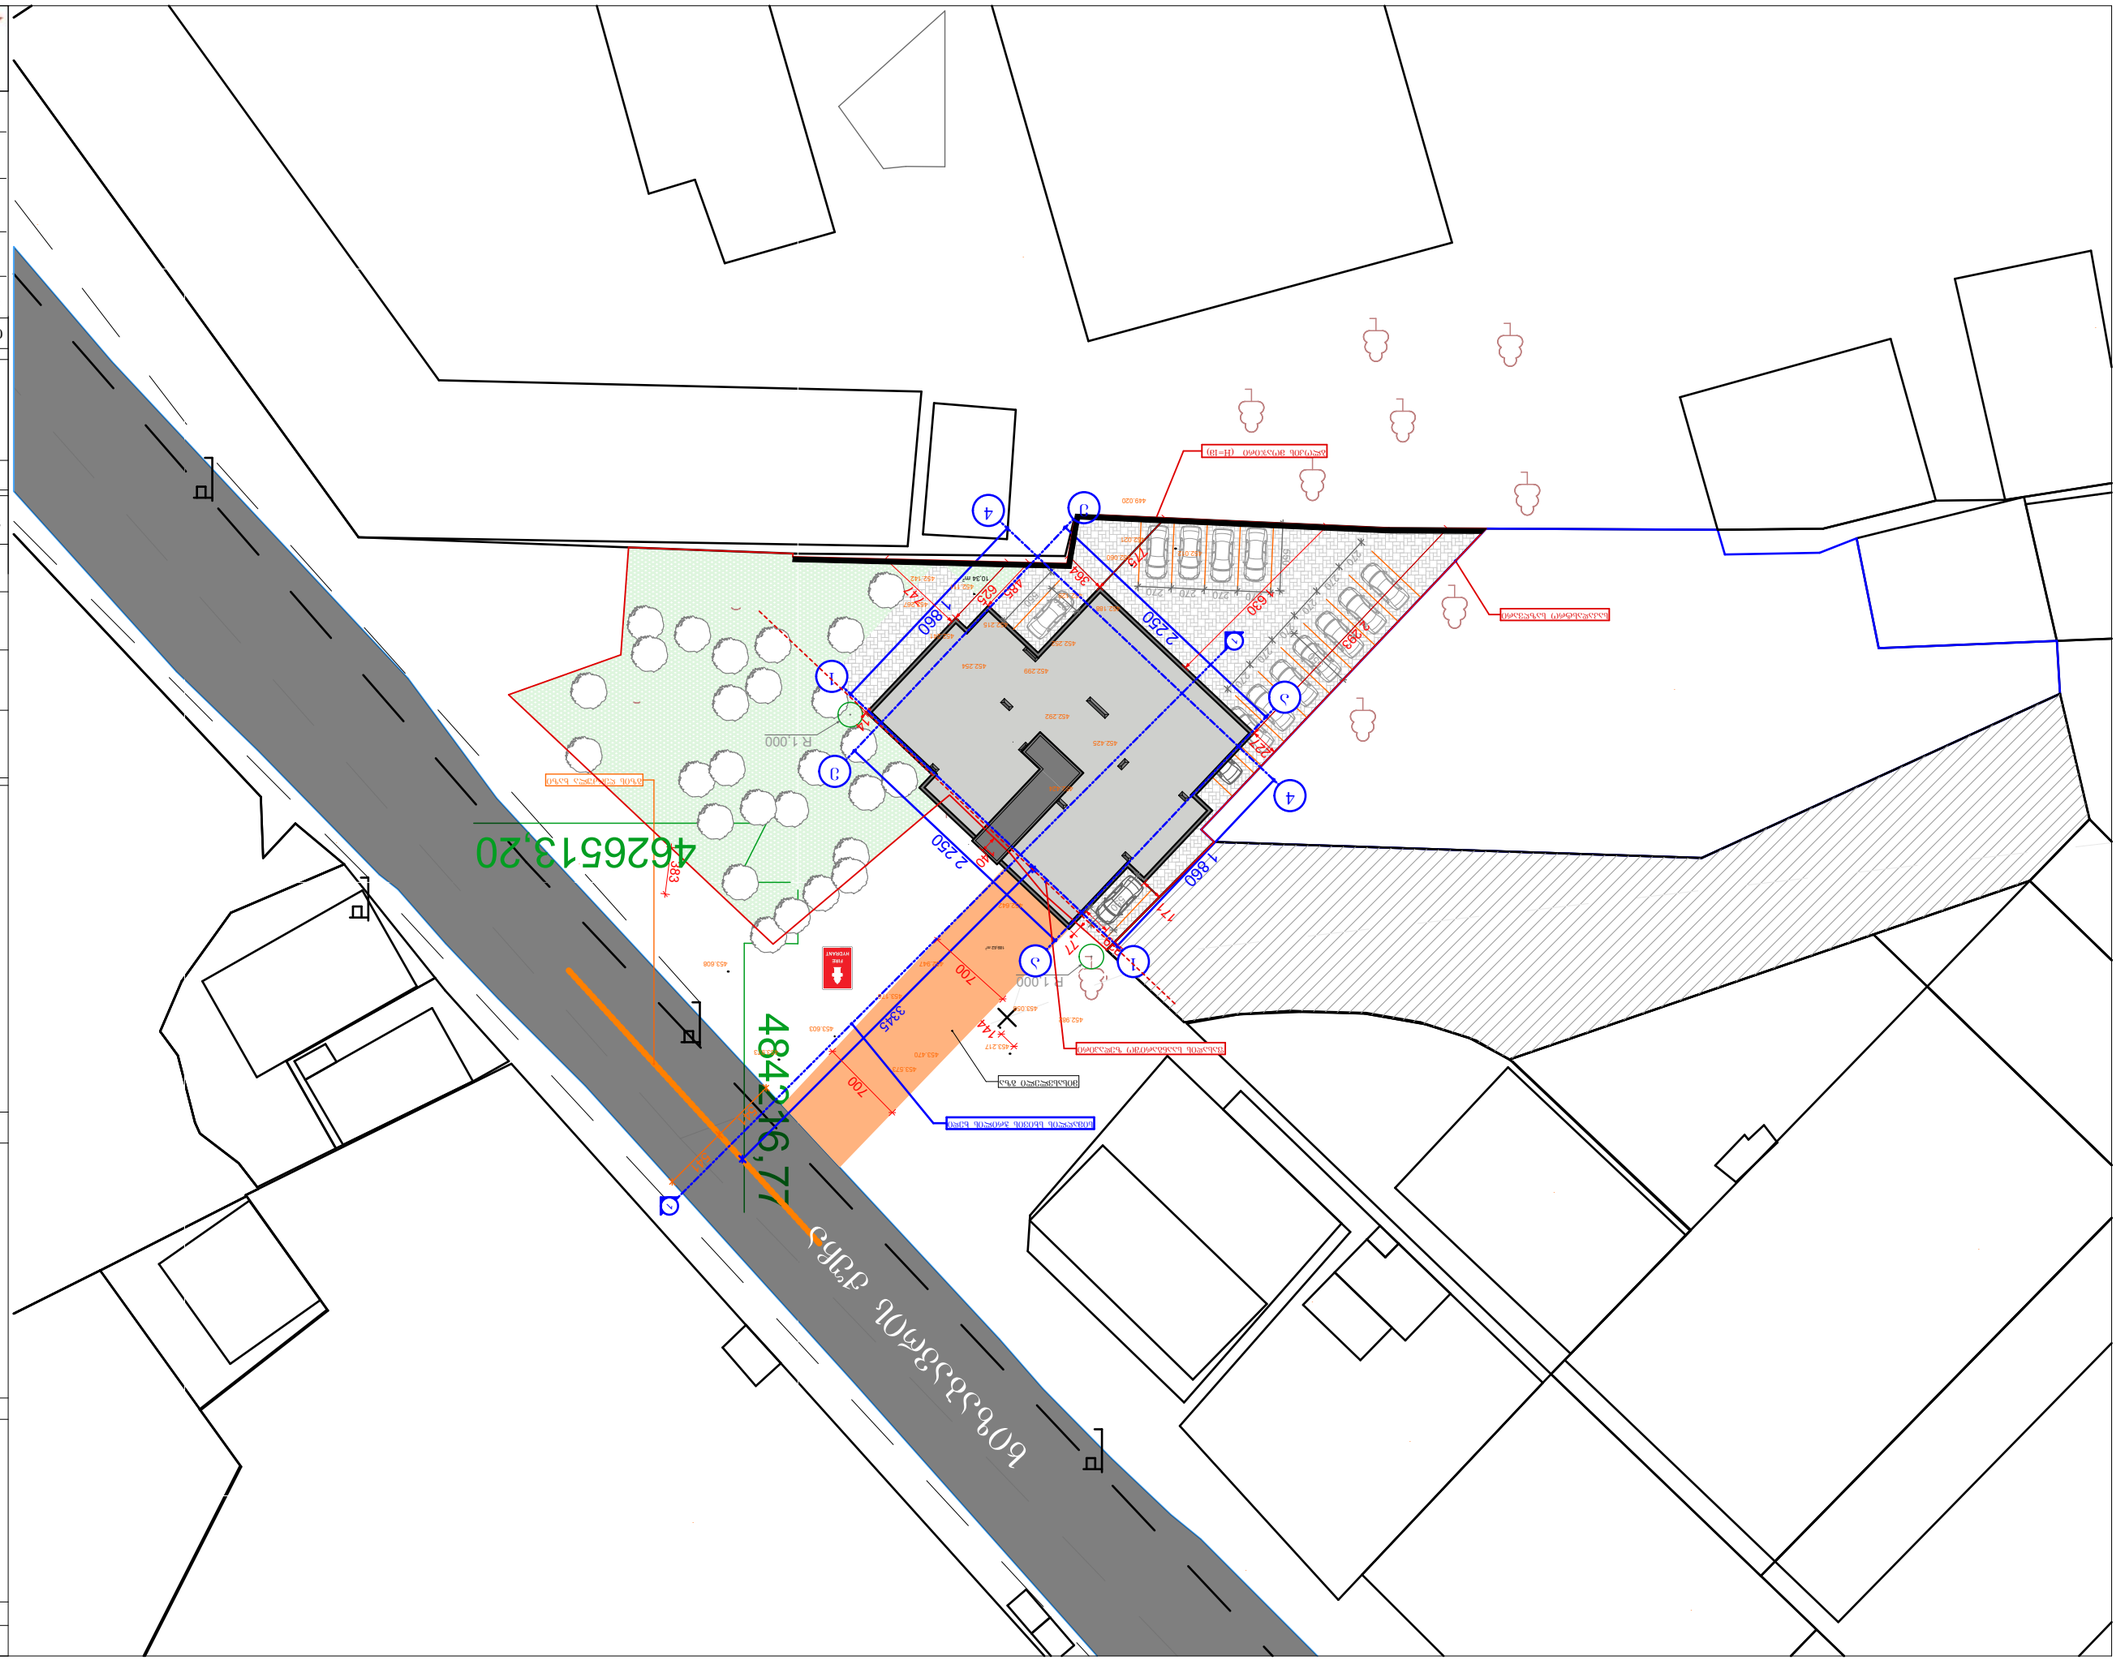

GSPublisherVersion 0.0.100.100

484216,77

189

,62

m

2

2

1

250

860

2 250

1 860

227

77

14

747

775

364

625

2 293

171

229

270

270

270

270

270

270
550

270 270 270 270

550

270
550

485 550

270

383

144
3345

541

541

140

1 630

700

700

R 1,000

R 1,000

1

1

10

,34

m

2

გზის ღერძულა ხაზი

სიმაღლის სხივის ჭრილის ხედი

ფასადის საანგარიშო ზედაპირი

საკადასტრო საზღვარი

მისასვლელი გზა

ბლოკის მოაჯირი

(

H

=
1

m

)

ხიზაბავრის ქუჩა

.

.

.

.

.

.

.

.

.

.

.

.

.

453.608

453.973
453.603

453.573

452.982
453.058

453.217

453.470

453.176

452.947

452.642

452.424

452

.425

452

. 188

452

. 012
452

. 021

452

. 060

452.129

452.252

452.111

452.215

452.142

452.267

452.241

452.254

452.299

452.292

449

. 020

4626513

,20

a

a

e

e

4

4

1

1

მთ. არქ

დირექტორი

თანამდებობა გვარი

სტადია

ფურცელი

მასშტაბი

დამკვეთი

:

დაამუშავა

მისამართი

:

პირობითი ნიშნები

:

ხელმოწერა

z

.joloxava

z

.joloxava ე.პატაშური

პროექტის

კორექტირება

შენიშვნები

:

ფორმატი

A

-

3

ექსპლიკაცია

:

თბილისი. 2019

მრავალბიანიანი საცხოვრებელი სახლი

მოქ: ელისო იდაძე

ქალაქი თბილისი

,

საკოლმეურნეო მდელო

N

1

a

(ხიბაზავრის ქუჩა

)

1

:500

სახანძრო ჰიდრანტი