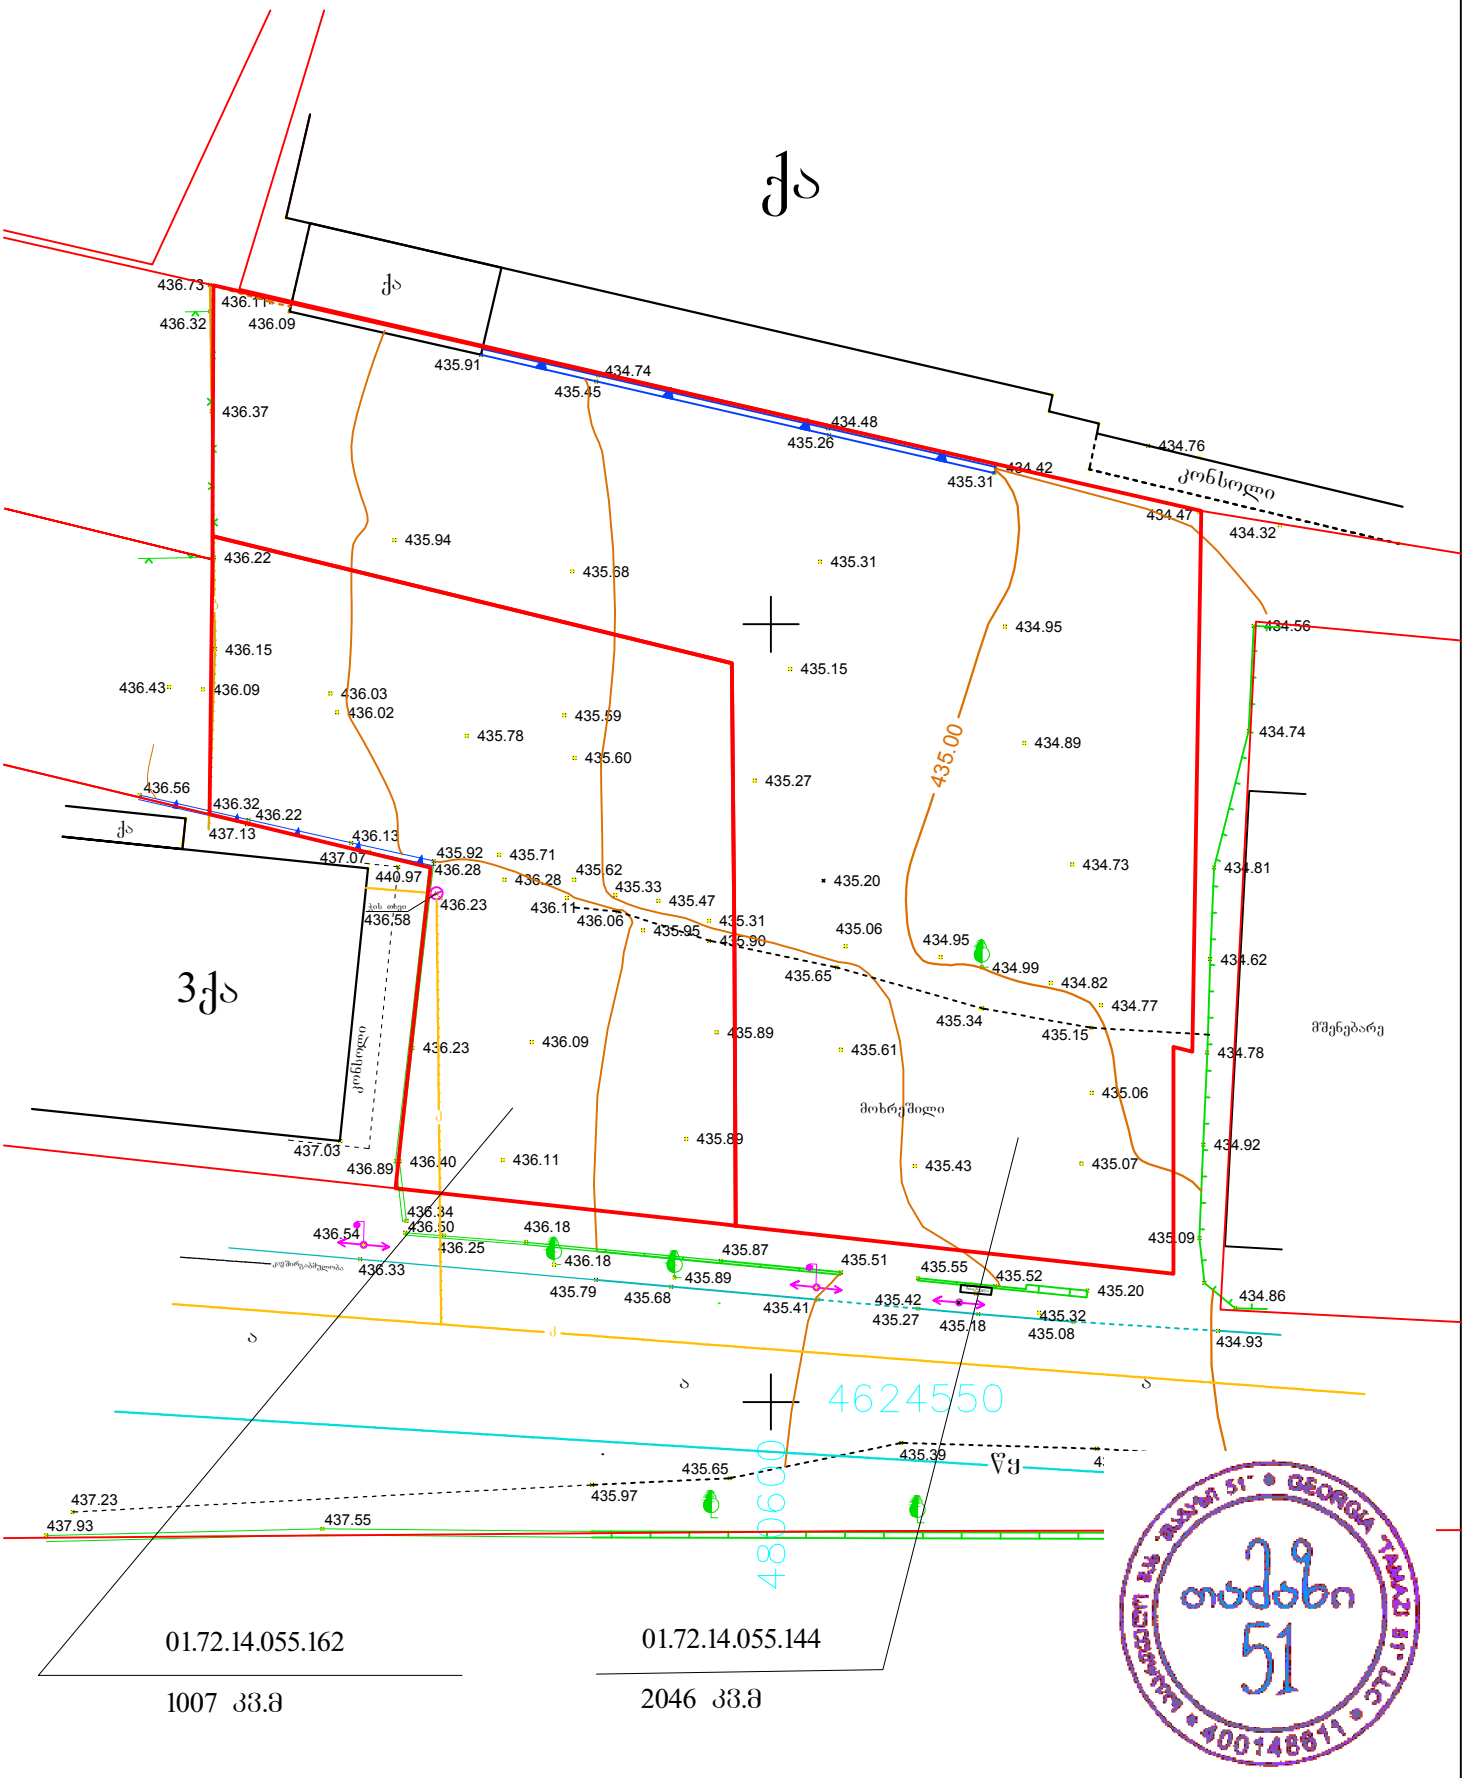

435.95

435.47

435.62

436.11

436.28 435.20

435.92 435.71
436.28

436.23

436.13

436.22
437.13

436.32

436.56

436.43 436.09
436.02
435.78
435.60

436.09 436.23

436.40 436.11

436.18
436.25

436.50

436.34
436.54

436.33 436.18

436.89

437.07
440.97

437.23

437.93 437.55

3qa

qa

435.87 435.51 435.55 435.52
435.20 434.86

435.09

434.92

434.78

435.07

435.06

435.15

435.34

435.65

435.61

435.89

435.89

435.43

434.93 435.08 435.18 435.27

435.41 435.68

435.89
435.79

435.97

435.39 435.18 435.00

435.90

436.06 435.31

435.33

435.06
434.95

434.99
434.82
434.77

434.62

434.81

434.74

434.56

434.32

434.76

434.47

434.42
435.31

434.48
435.26

434.74
435.45

435.91

436.09

436.11

436.73

436.32

436.37

436.22

436.15

436.03

435.94

435.68

435.59

435.27

435.15

435.31

434.95

434.89

434.73

მრიცხველი

a a

qa
qa

konsoli

g

მოხრეშილი

435.00

მშენებარე

435.65 wy

435.42
435.32

კავშირგაბმულობა

a

k

k 437.03

ჭის თავი 436.58

მისამართი:

შ.პ.ს. ,,თამაზი 51~

დირექტორი

მასშტაბი 1:500 25.02.2020

UTM (საერთაშორისო)
სისტემის კოორდინანტები

არასაცხოვრებელი
შენობა

საცხოვრებელი
შენობა

შენებადი ნაგებობა

ფარდული

სატრანსფორმა-
ტორო ჯიხური

რეზერ. რეზერვუარი

ღობე კედელი რკინიგზა

მაღალი Zabvis ელექრო
გადამცემი ხაზი

ხეები

სამეთვალყურეო ჭები

რელიეფი 000

000

ბორდიური

გაიცა:

თ. მამულაშვილი

თ. მამულაშვილი

ქ.თბილისი,სოფ.დიღომი,"ჩილიპირები"ლ.ანდრონიკაშვილის ქ.1

შეასრულა

konsoli

01.72.14.055.162

1007 kv.m

01.72.14.055.144

2046 kv.m