
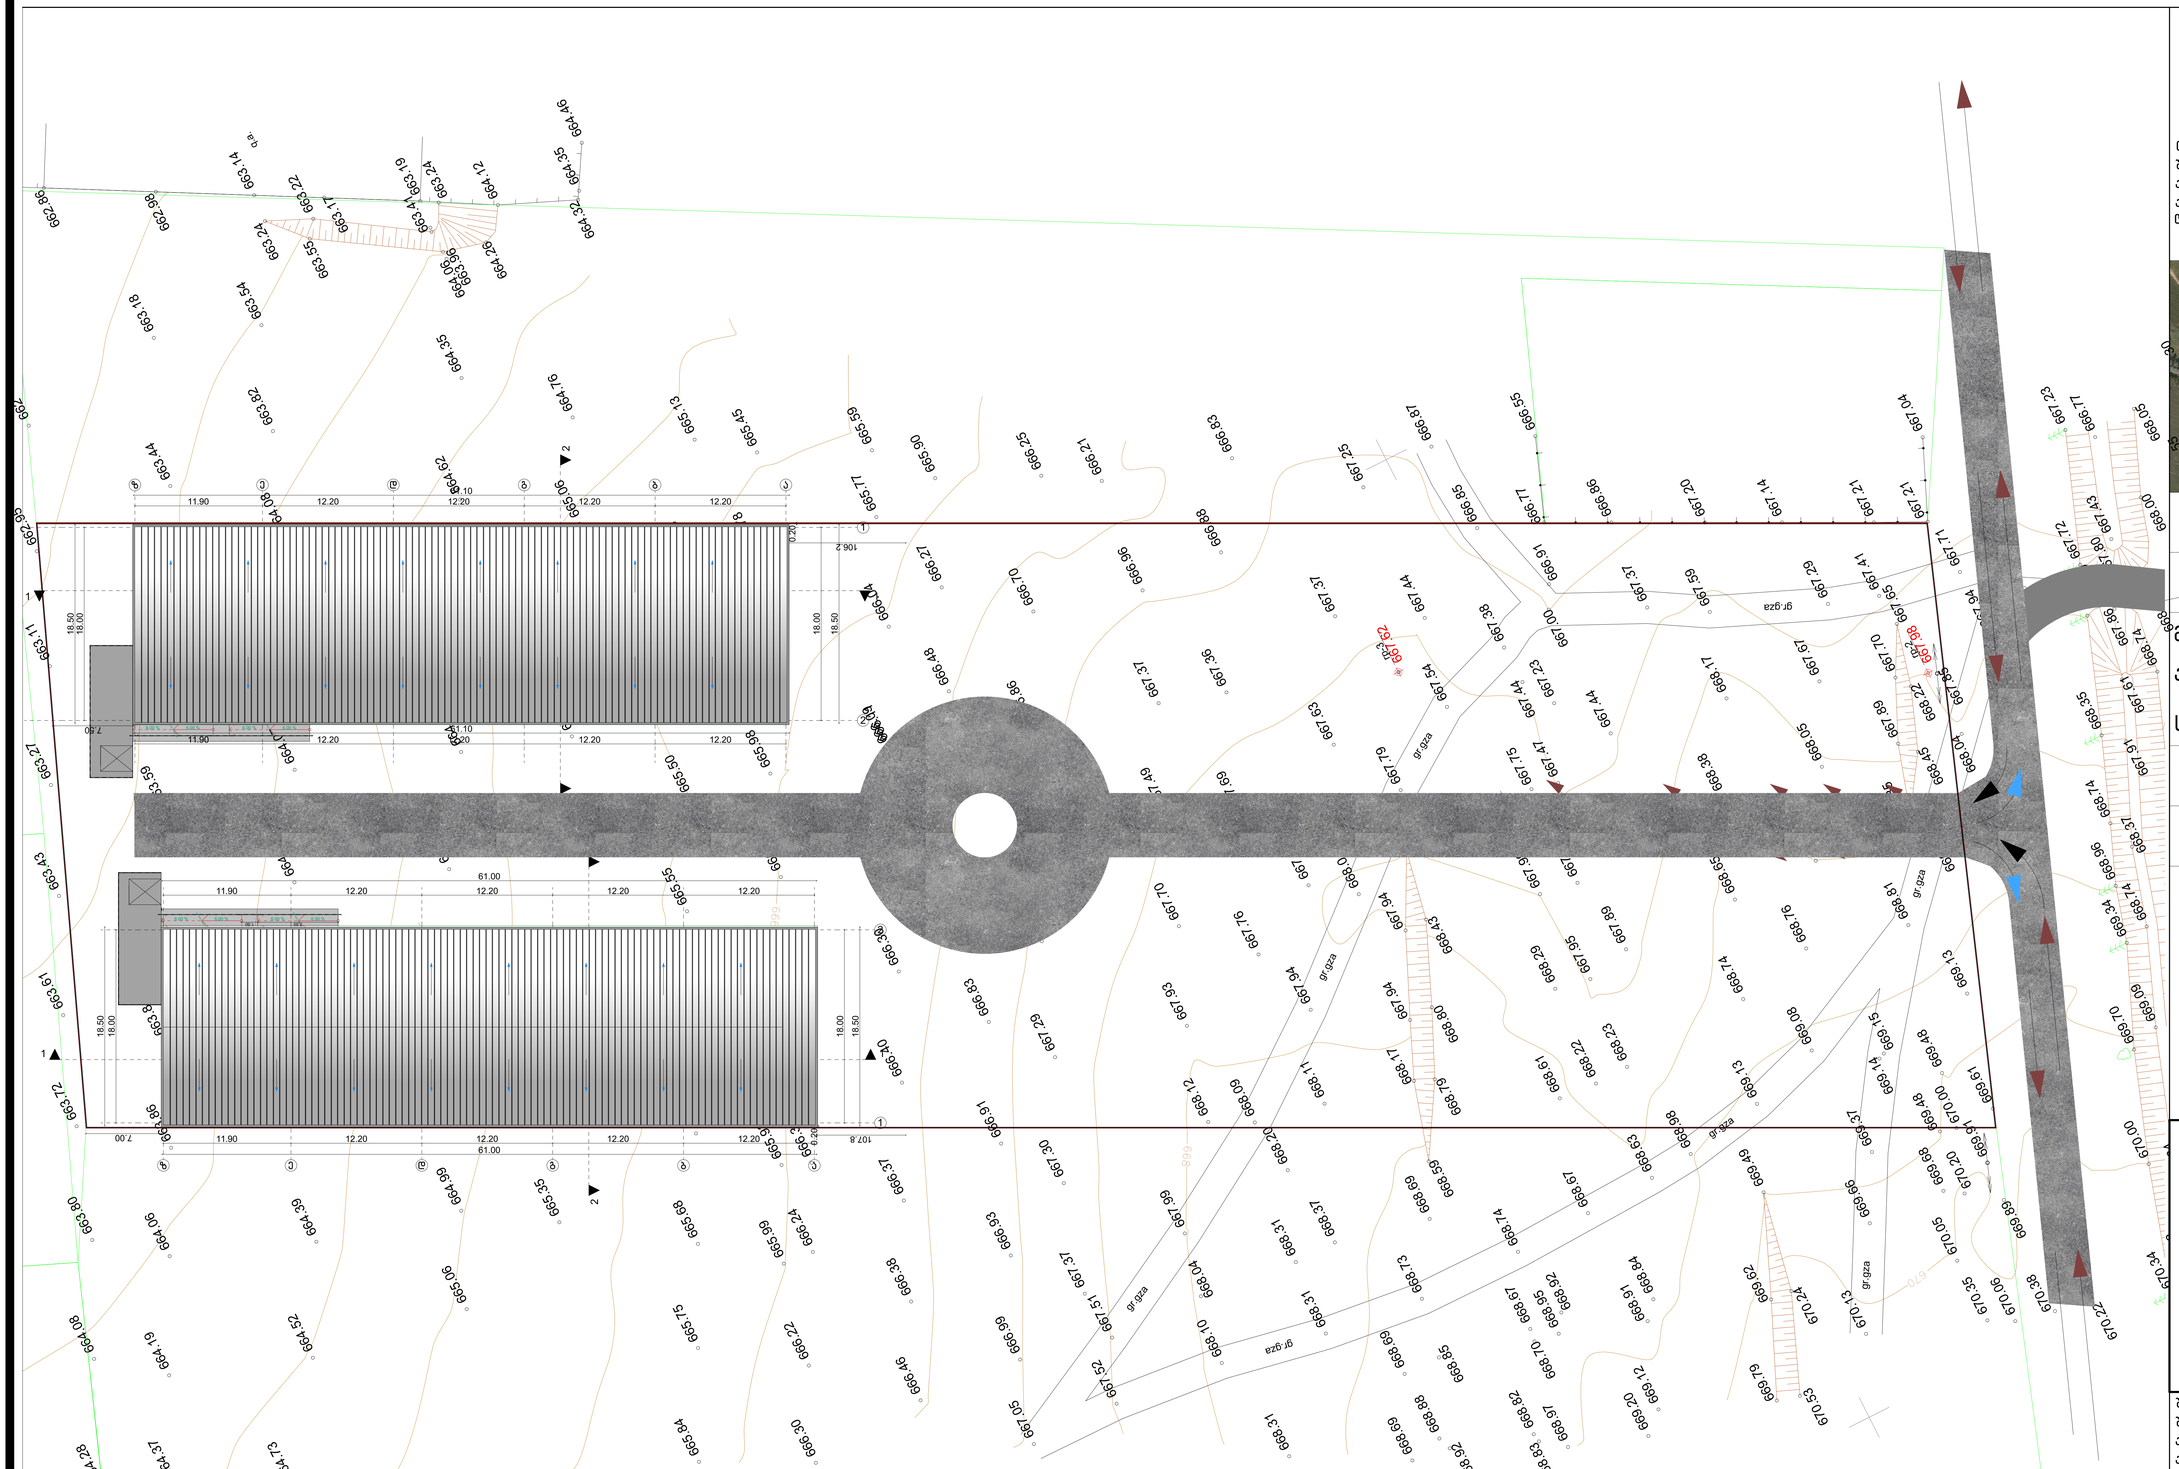


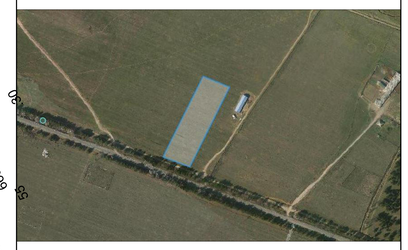

დამკვეთი :
შ.პ.ს "კეანი" ს/კ 204892802
ქალაქი: თბილისი
ქუჩა: ვაკე-საბურთალოს რაიონი, ქავთარაძის №27
დირექტორი : ალექსანდრე ბერძენიშვილი

პროექტის სახელწოდება

საწყობი

მისამართი:

ქ.თბილისი, ზემო ლისი

საკ.კოდი : 72.16.17.427

გენგეგმა

შემსრულებელი:
შ.პ.ს "A3 არქიტექტს" ს/კ 405231663
ქალაქი: თბილისი;
ქუჩა: კეკელიძის ბაღზ. №10 ბ. 13
ტელ: 551 306 336
E-მაილ : a3architects.geo@gmail.com

თანამდებობა	გვარი	ხელმოწერა	
დირექტორი	ა. ცაავა		
მთ.არქიტექტ.	ნ. ბოგეშვილი		
არქიტექტორი			
მასშტაბი	1:200	№	ფურც. №
ფორმატი	A -0	ა-100	ა-102
თარიღი	2020 წ.	78	