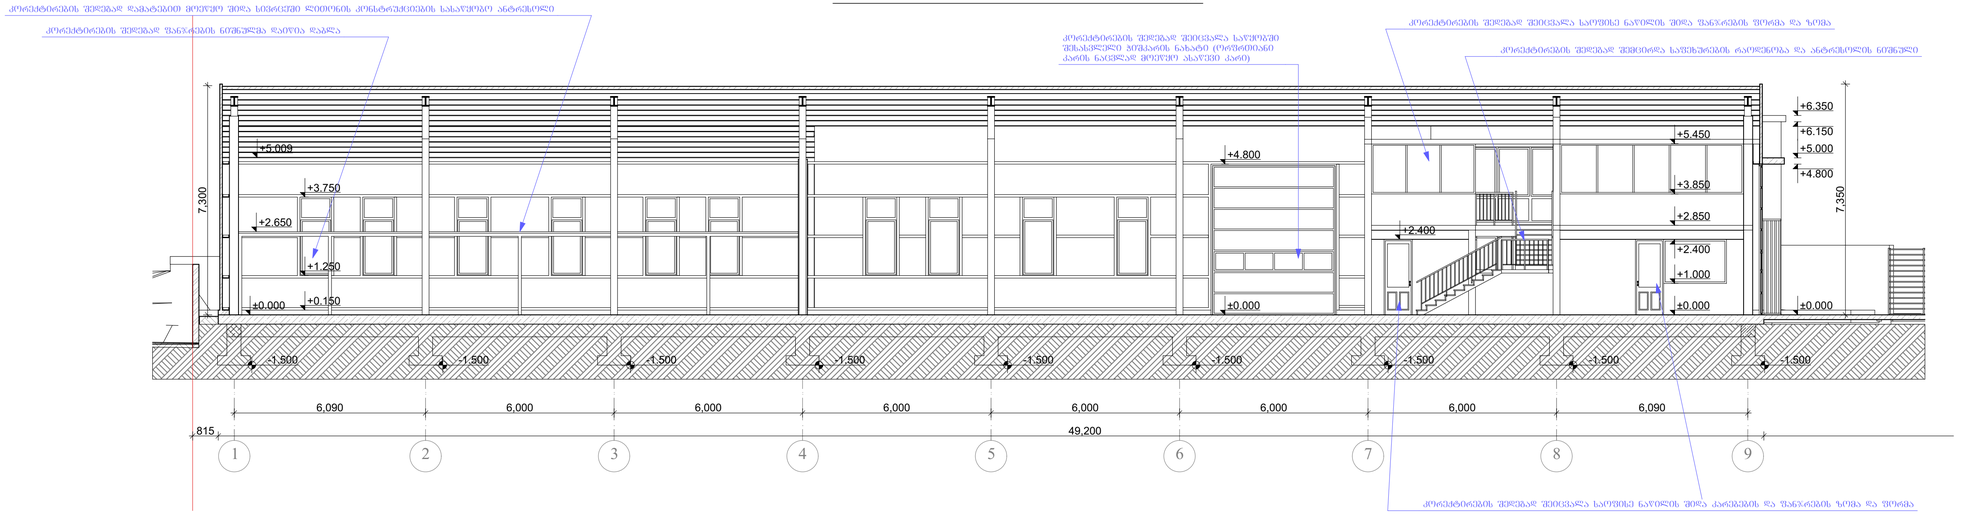

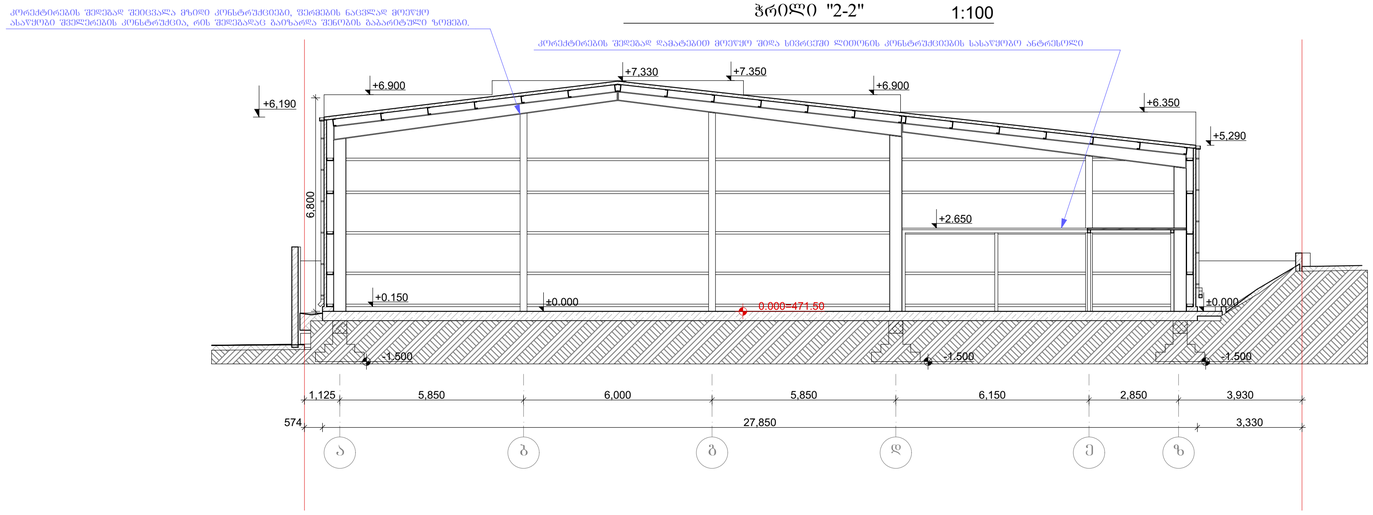

GSPublisherVersion 0.12.100.100

ქ. თბილისი, გლდანი_ნაძალადევის რაიონი,
ზესტაფონის ქ. #18, კორპ. #3, ბინა #21.
ტელ. (990 32) 2342314 (995 99) 621113
E-mail: mg_studio1@yahoo.com

დაკვეთა ფორმატი

A-3

p i r o b i T i a R n i S v n e b i:

S e n i S v n e b i:

დირექტორი

სტადია

თანამდებობა
ინიც., გვარი

ხელმოწერა თარიღი

p. m. a.

დ. მარგალიტაშვილი

შეამოწმა

პროექტი #

თბილისი
2020 w.

ფურცლები ფურც. #

პროექტის სახელწოდება

19

06.22.

მ.მარგალიტაშვილი

დაამუშავა

06.22.

06.22.

06.22.

დ. მარგალიტაშვილი
მ. მარგალიტაშვილი

მასშტაბი

ახალი მშენებლობა

e q s p l i k a c i a:

პროექტის ნაწილი (დარგი)

მის: ქ. თბილისი, დასახლება ვარკეთილი-3,
ზემო პლატო, კორპუსი 10-ის მიმდებარედ

დამკვეთი: შ.პ.ს. "მომავლის სახლი"

სასაწყობო შენობის კორექტირებული
არქიტექტურული პროექტი

1 2 3 4 5 6 7 8 9

- 1.500

7,300

- 1.500 -1.500 -1.500 -1.500 -1.500 -1.500 -1.500 -1.500

6,090 6,000 6,000 6,000 6,000 6,000 6,000 6,090

+0.150

+1.250

+3.750

±0.000 ±0.000

+4.800

+2.400

±0.000

+1.000

+2.400

+2.850

+3.850

+5.450

±0.000

+4.800

+5.000

+6.150

+6.350

7,350

815 49,200

+2.650

+5.009

a b g d e z

- 1.500

1,125 5,850 6,000 5,850 6,150 2,850 3,930 6,800

- 1.500 -1.500

±0.000

+6,190

+7,330

+5,290

+7.350

+6.900

+6.350

574 27,850 3,330

+0.150

+2.650

±0.000

+6.900

0.000=471.50

ჭრილი "1-1" 1:100

ჭრილი "2-2" 1:100

კორექტირების შედეგად ფანჯრების ნიშნულმა დაიწია დაბლა
კორექტირების შედეგად შეიცვალა საწყობში

შესასვლელი ჭიშკარის ნახატი (ორფრთიანი
კარის ნაცვლად მოეწყო ასაწევი კარი)

კორექტირების შედეგად დამატებით მოეწყო შიდა სივრცეში ლითონის კონსტრუქციების სასაწყობო ანტრესოლი

კორექტირების შედეგად შეიცვალა მზიდი კონსტრუქციები, ფერმების ნაცვლად მოეწყო
ასაწყობი შველერების კონსტრუქცია, რის შედეგადაც გაიზარდა შენობის გაბარიტული ზომები.

კორექტირების შედეგად შეიცვალა საოფისე ნაწილის შიდა ფანჯრების ფორმა და ზომა

კორექტირების შედეგად შემცირდა საფეხურების რაოდენობა და ანტრესოლის ნიშნული

კორექტირების შედეგად შეიცვალა საოფისე ნაწილის შიდა კარებების და ფანჯრების ზომა და ფორმა

კორექტირების შედეგად დამატებით მოეწყო შიდა სივრცეში ლითონის კონსტრუქციების სასაწყობო ანტრესოლი

ჭრილი "1-1"

1:100

06

ჭრილი "2-2"

ჭრილი "3-3" 1:100

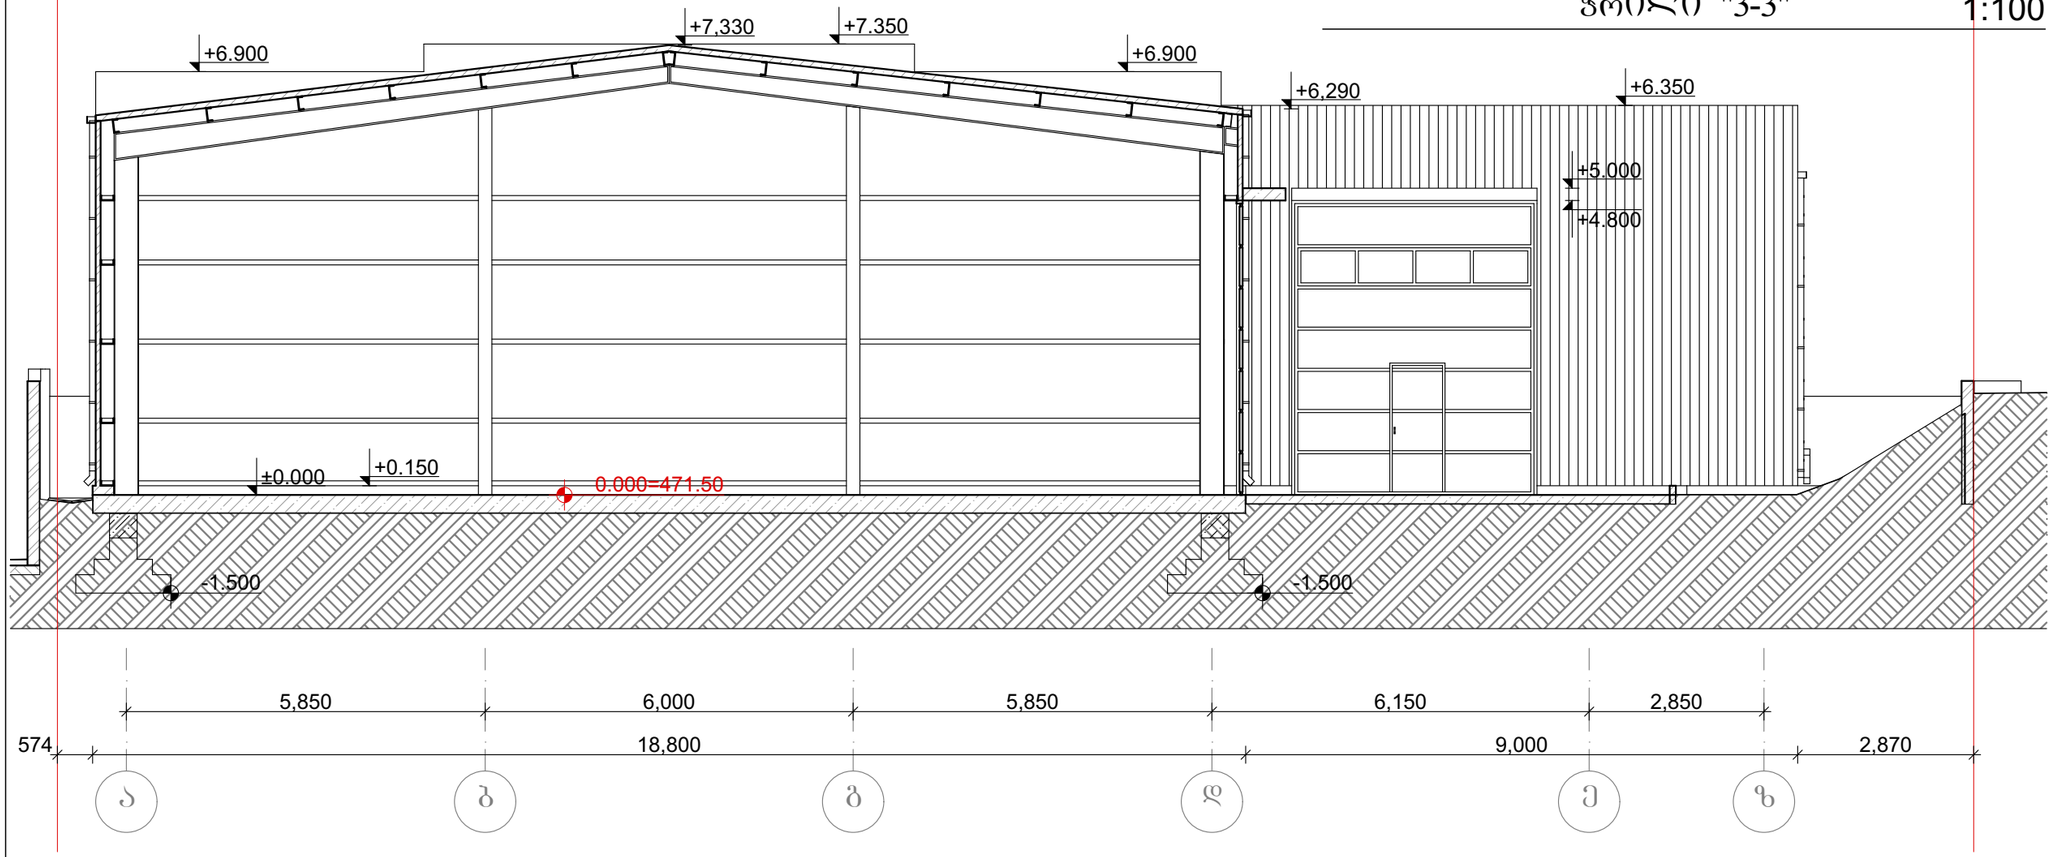

ჭრილი "4-4" 1:100

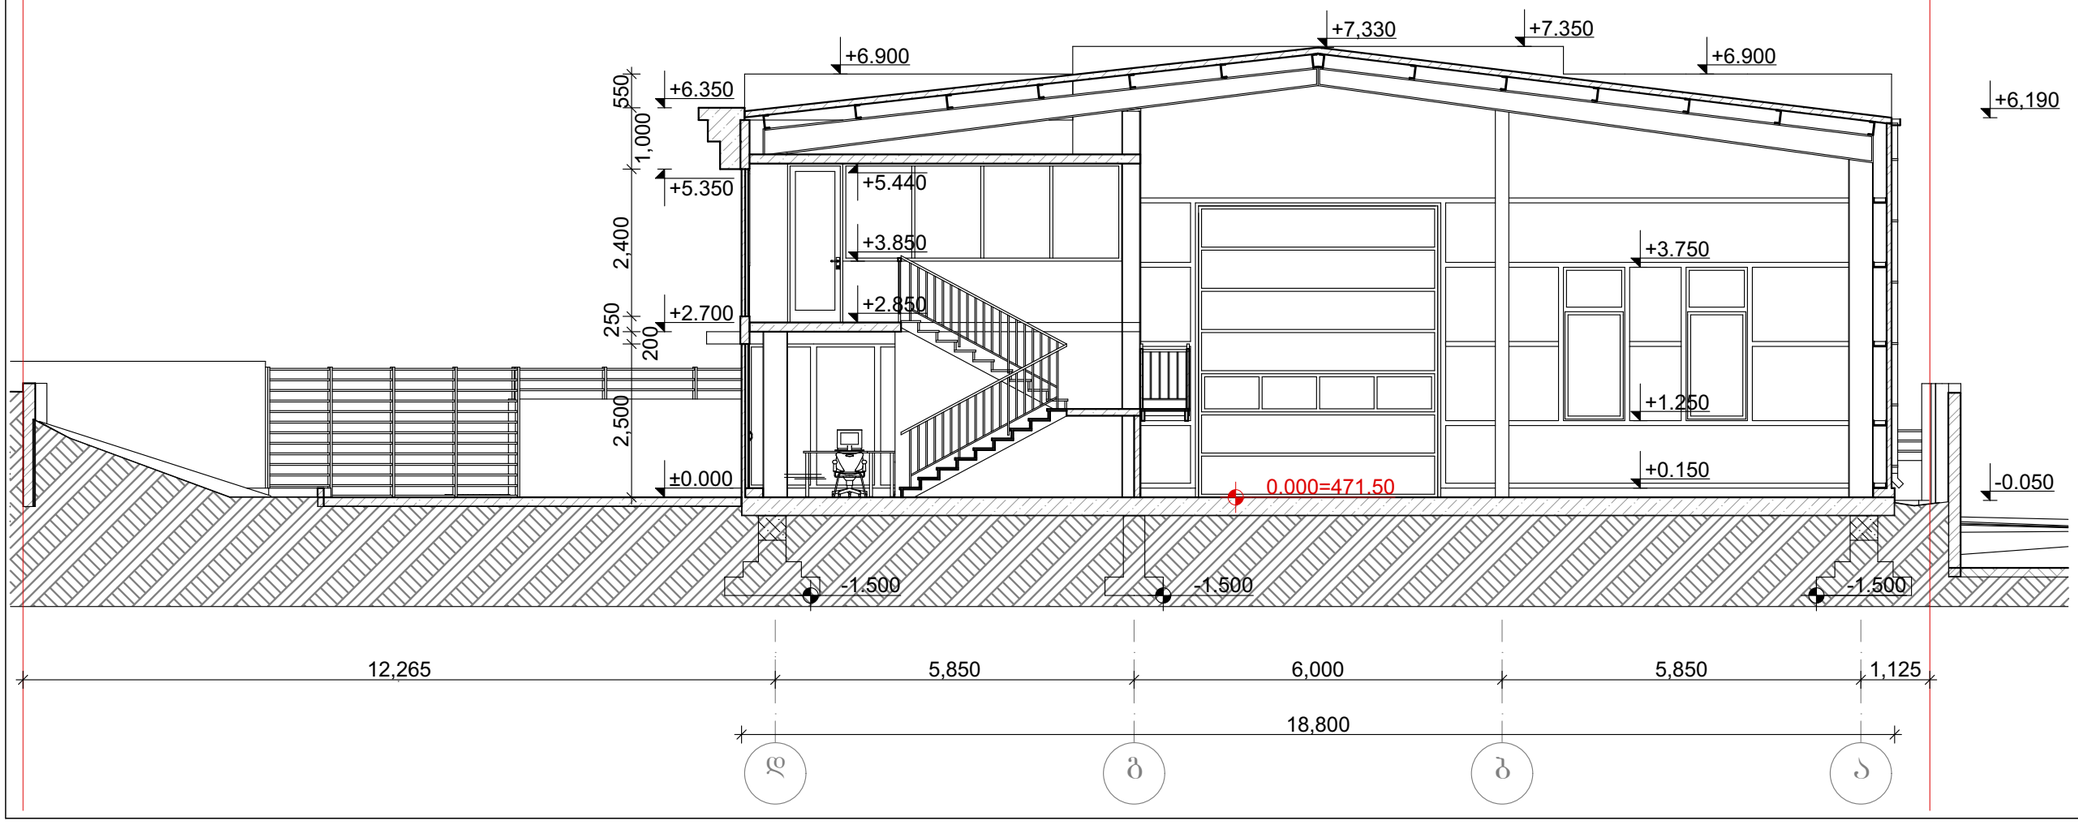

ჭრილი "3-3"

ჭრილი "4-4"

მასშტაბი	პროექტის ნაწილი (დარგი)
1:100	ახალი მშენებლობა

ექსპლიკაცია:

ვიზობითი აღნიშვნები:

შენიშვნები:

დამკვეთი: შ.პ.ს. "მომავლის სახლი"

მის: ქ. თბილისი, დასახლება ვარკეთილი-3, ზემო პლატო, კორპუსი 10-ის მიმდებარედ

პროექტის სახელწოდება

სასაწყობო შენობის კორექტირებული არქიტექტურული პროექტი

ქ. თბილისი, გლდანი_ნაძალადევის რაიონი, ზესტაფონის ქ. №18, კორპ. №3, ბინა №21.
ტელ. (990 32) 2342314 (995 99) 621113
E-mail: mg_studio1@yahoo.com

სტადია	დაკვეთა №	ფორმატი
პროექტი		A-3
თანამდებობა / ინიც., გვარი	ხელმოწერა	თარიღი
დირექტორი დ. მარგალიტაშვილი		06.22.
პ. მ. ა. დ. მარგალიტაშვილი შ. მარგალიტაშვილი		06.22.
დაამუშავა მ.მარგალიტაშვილი		06.22.
შეამოწმა		06.22.
ფურცლები 19	ფურც. №07	თბილისი 2020 წ.

ჭრილი "1-1" წესებთან შესაბამისობაში 1:100

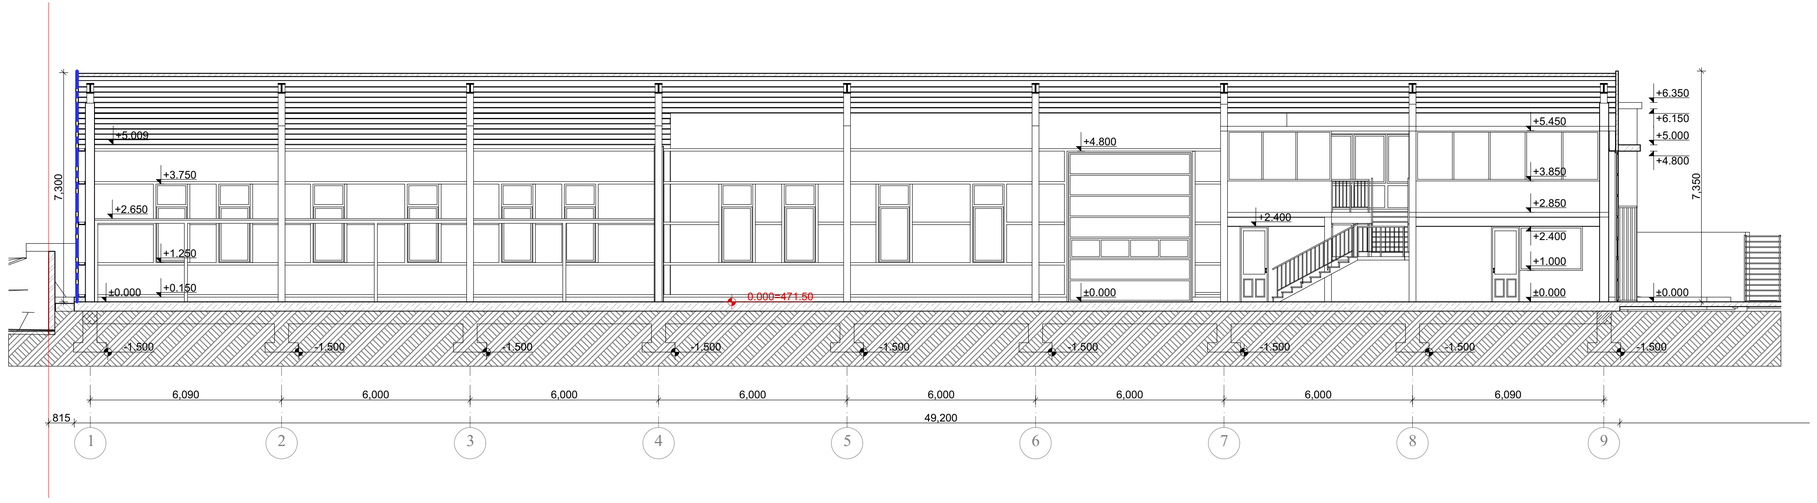

ჭრილი "2-2" წესებთან შესაბამისობაში 1:100

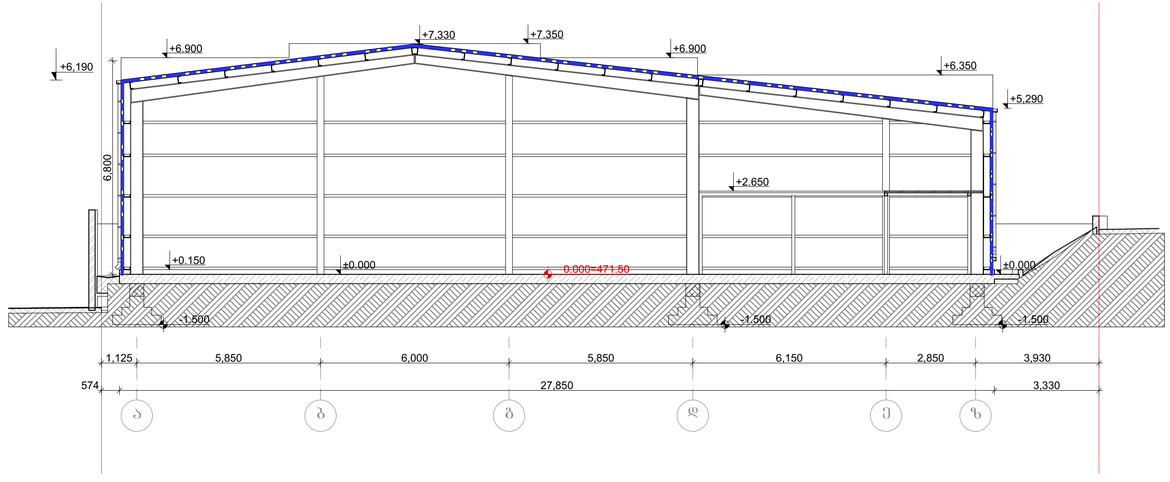

ჭრილი "1-1"; "2-2" წესებთან შესაბამისობაში

მასშტაბი	პროექტის ეტაპი (ფარგი)
1:100	ახალი მშენებლობა

პირობითი აღნიშვნები:

- 1 — ღერძის ხაზი
- ±0.000 ნიშნული ბაზისა მრავალსართულის ნიშნულის/
- ±0.000 ნიშნული ფასადზე, ჭრილზე
- ხაზების სახელმძღვანელო [ელემენტების]
- ხაზების სახელმძღვანელო [ელემენტების]

შენიშვნები:

დამკვეთი: შ.პ.ს. "მრავალწლის სახლი"

მის: ქ. თბილისი, დასახლება ვარკეთილი-3, ზღვის პლაჟი, კორპუსი 10-ის მიმდებარედ

პროექტის სახელწოდება
სასაწყობო შენობის კონსტრუირებული არქიტექტურული პროექტი

ქ. თბილისი, გლდანი, ნაძალადევის რაიონი, ზესკაციონის ქ. №18, კორპ. №3, ბინა №21.
ტელ: (995 32) 234214 (995 99) 621113
E-mail: mg_studio1@yahoo.com

სტადია	დამკვეთის №	ფურცელი
პროექტი		A-3

თანამდებობა ინიც. გვარი	ხელმოწერა	თარიღი
დირექტორი ე. მარგალიტაშვილი		08.19.
პ. მ. ა. ე. მარგალიტაშვილი პ. მარგალიტაშვილი		08.19.
დიამშვილა მ.მარგალიტაშვილი		08.19.
მეპატრონმა		08.19.

ფურცელი 17 | ფარგ. №15 | ტირაჟი 2018 წ.

ჭრილი "3-3" წესებთან შესაბამისობაში 1:100

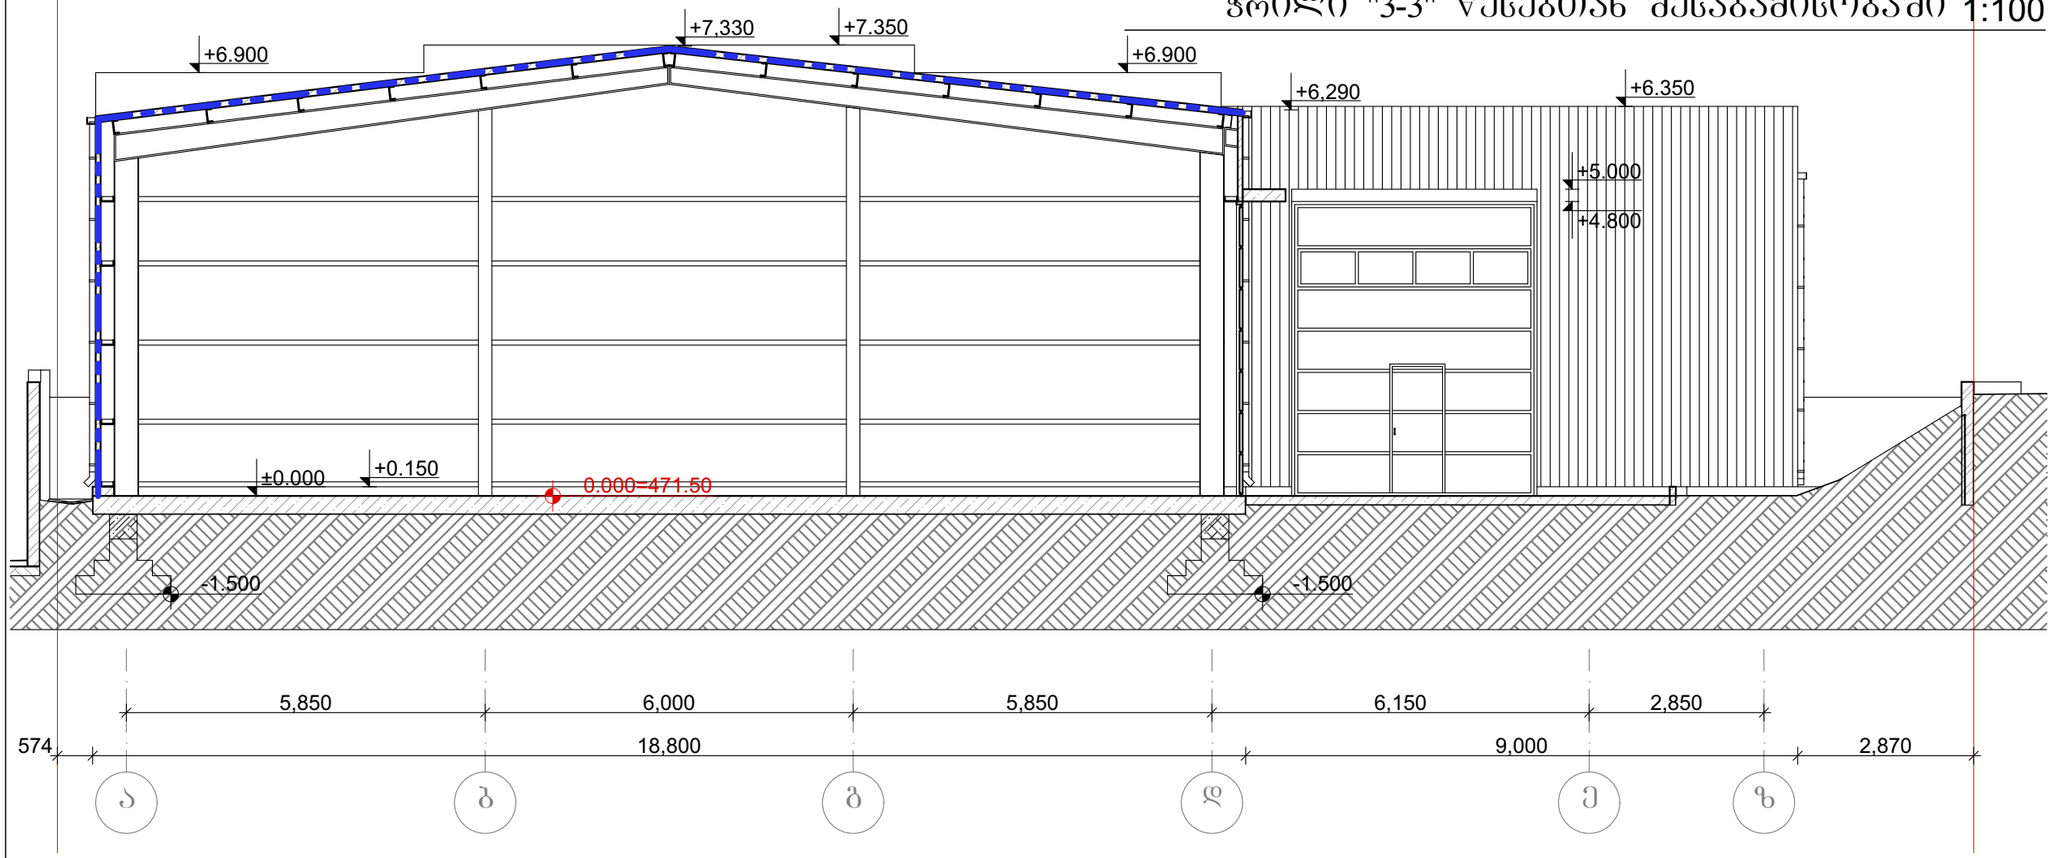

ჭრილი "4-4" წესებთან შესაბამისობაში 1:100

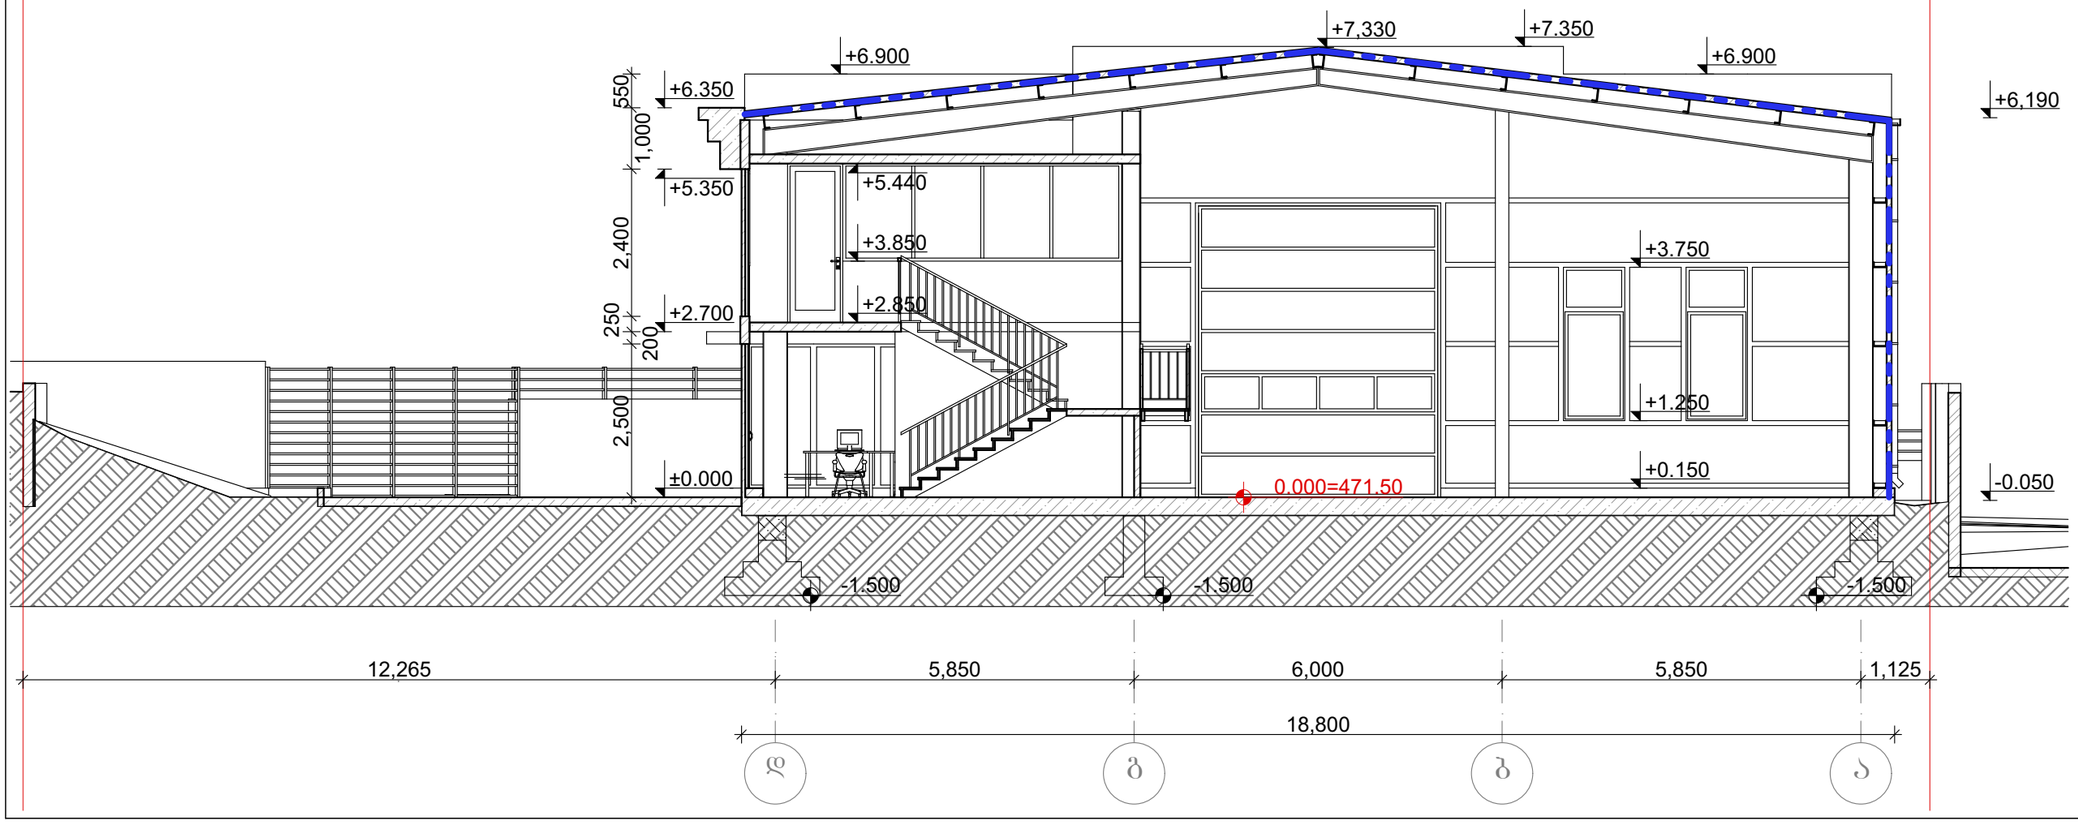

ჭრილი "3-3"; "4-4" წესებთან შესაბამისობაში

მასშტაბი	პროექტის ნაწილი (დარგი)
1:100	ახალი მშენებლობა

ექსპლიკაცია:

- 1 — ღერძის ხაზი
- ±0.000 — ნიშნული გეგმაზე /მოყვირკეთების ნიშნული/
- ±0.000 — ნიშნული ფასადზე, ჭრილზე
- ჯედლის ცეცხლმედეგობა (ერთსაათიანი)
- ჯედლის ცეცხლმედეგობა (ორსაათიანი)

არობითი აღნიშვნები:

შენიშვნები:

დამკვეთი: შ.პ.ს. "მომავლის სახლი"

მის: ქ. თბილისი, დასახლება ვარკეთილი-3, ზემო პლატო, ჯორჯესი 10-ის მიმდებარედ

პროექტის სახელწოდება

სასაწყობო შენობის კორექტირებული არქიტექტურული პროექტი

ქ. თბილისი, გლდანი-ნაძალადევის რაიონი, ზესტაფონის ქ. №18, კორპ. №3, ბინა №21.
ტელ. (990 32) 2342314 (995 99) 621113
E-mail: mg_studio1@yahoo.com

სტადია	დაკვეთა №	ფორმატი
პროექტი		A-3
თანამდებობა / ინიც., გვარი	ხელმოწერა	თარიღი
დირექტორი დ. მარგალიტაშვილი		06.22.
პ. მ. ა. დ. მარგალიტაშვილი შ. მარგალიტაშვილი		06.22.
დაამუშავა მ.მარგალიტაშვილი		06.22.
შეამოწმა		06.22.
ფურცლები 19	ფურც. №16	თბილისი 2020 წ.