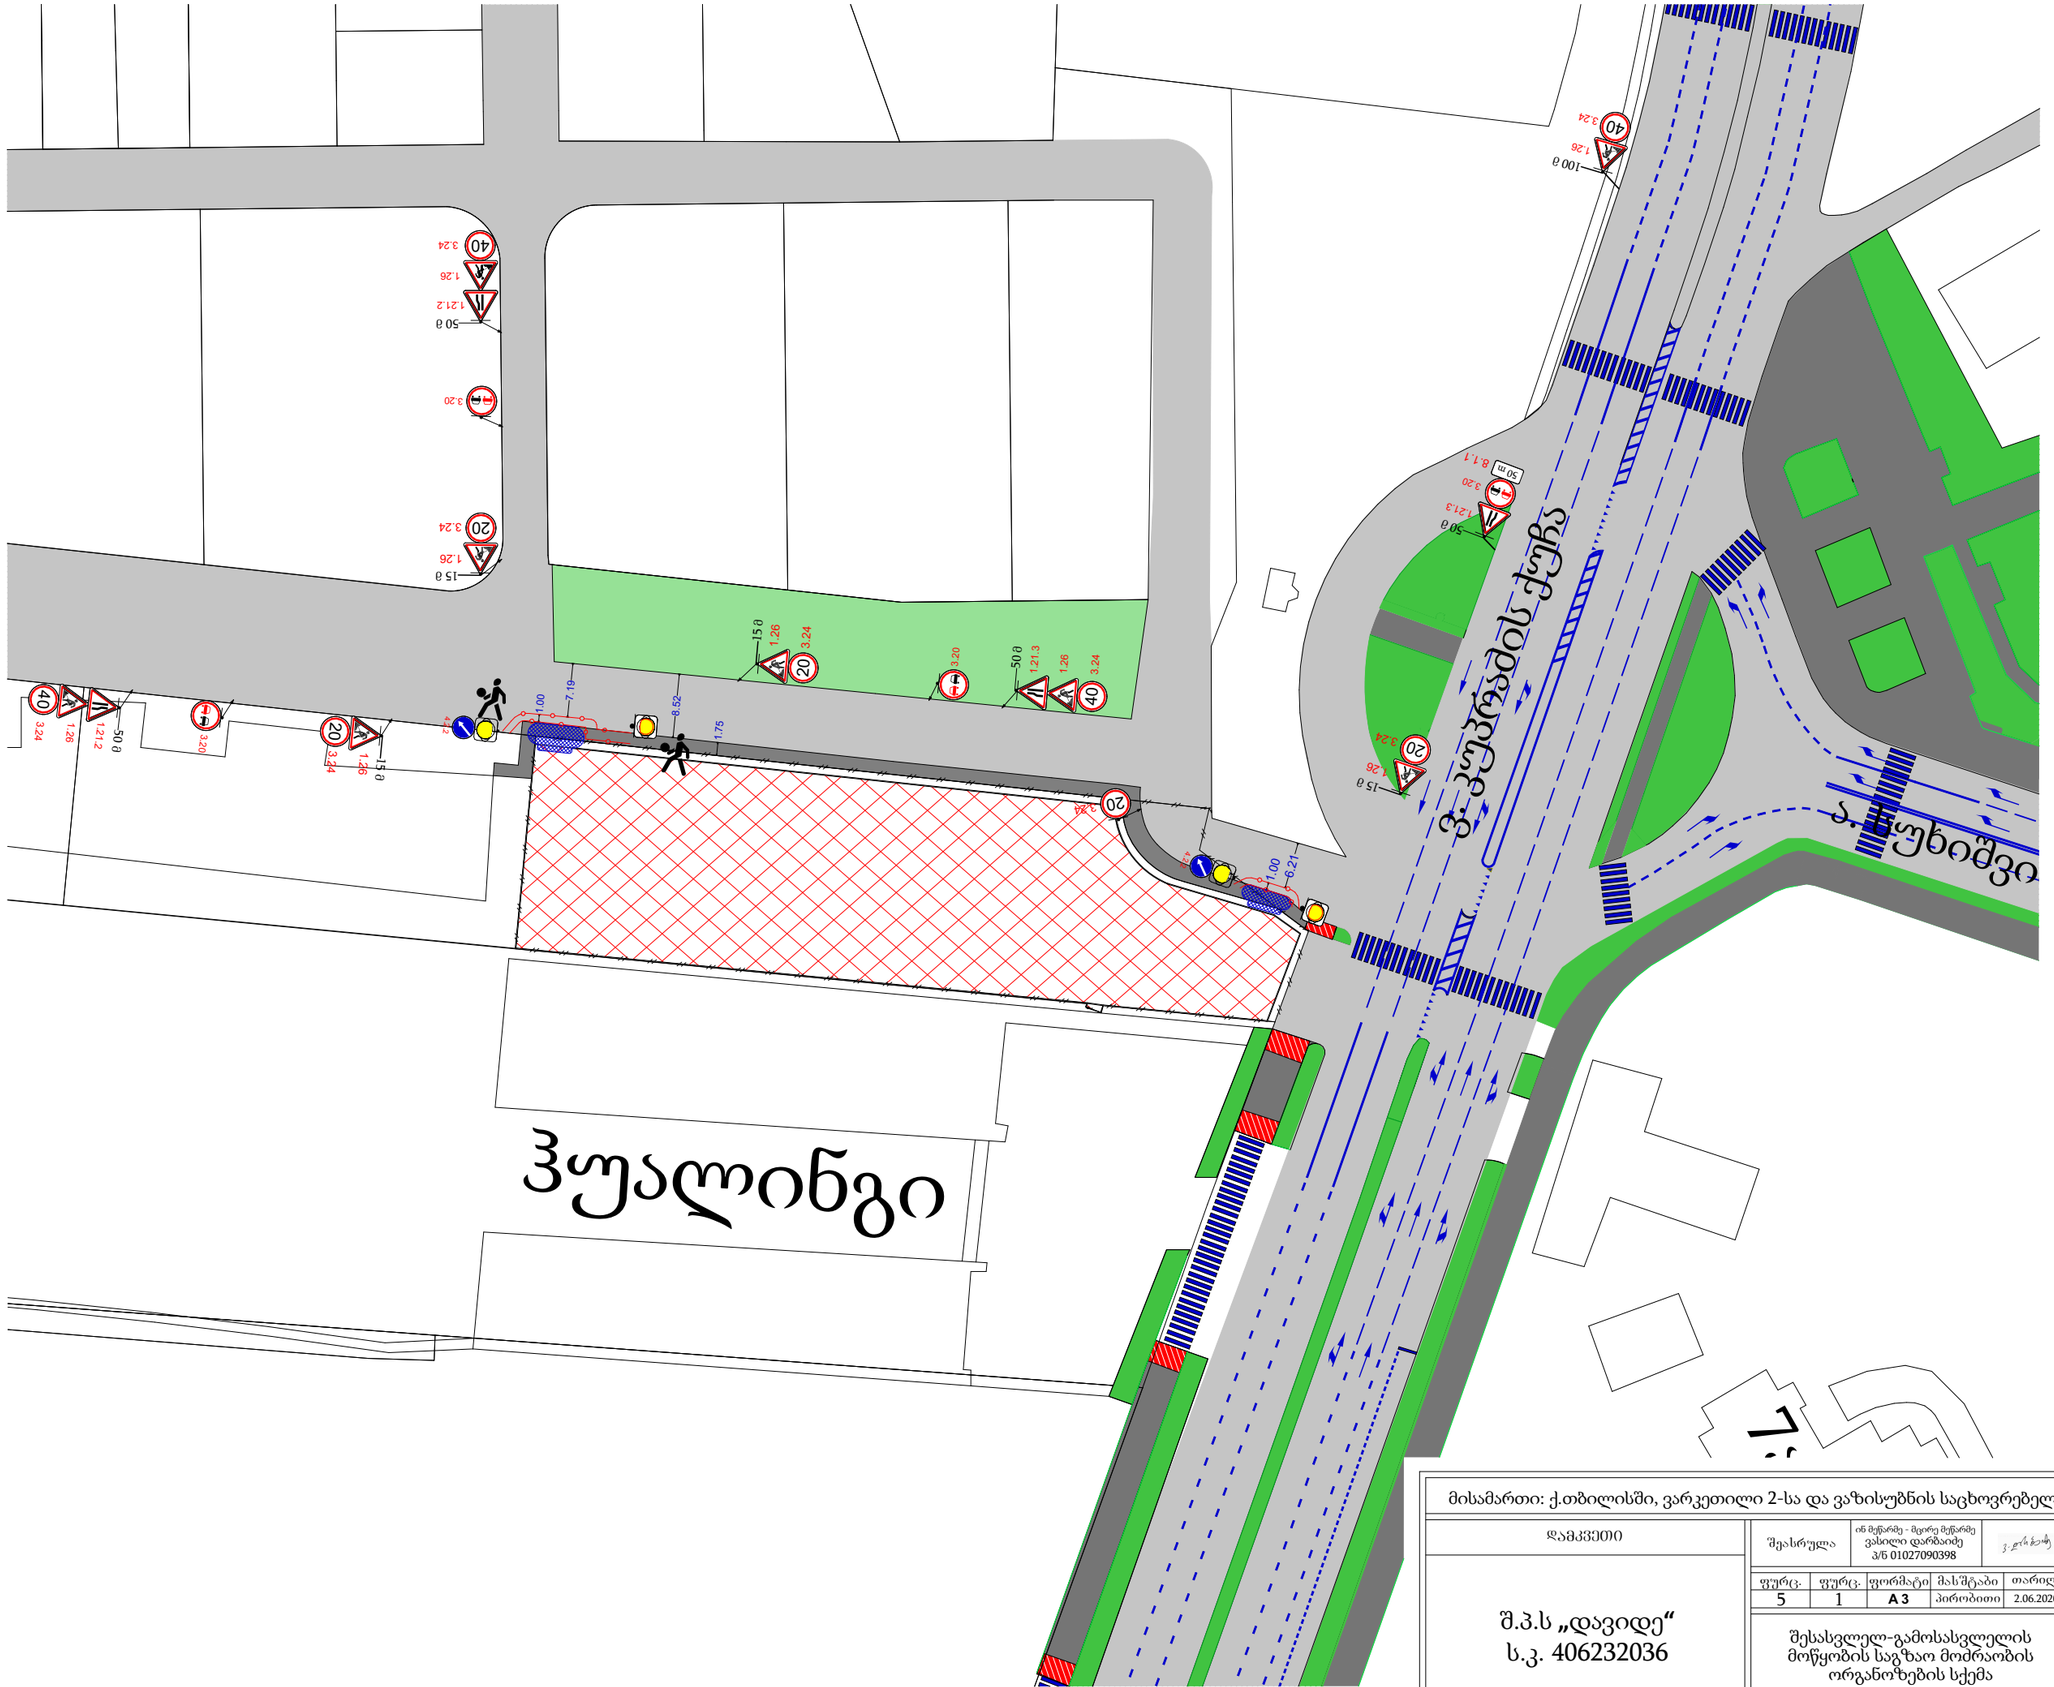

საგზაო მოძრაობის ორგანიზების ტექნიკური საშუალებები

- 1.21.2 2 ცალი
- 1.21.3 2 ცალი
- 1.26 8 ცალი
- 3.20 4 ცალი
- 3.24 5 ცალი
- 3.24 4 ცალი
- 4.2.2 2 ცალი
- 8.1.1 1 ცალი
- ქვითკირი ცოცხები 4 ცალი
- წითელი ხაზები
- სამშენებლო ღუნტი
- საპროექტო ტერიტორია
- მოსაწყობი შესასვლელი
- ქვეითთა გადაადგილება
- 2 მედროშე
- არსებული პანტუსები შშმ პირებისათვის სიგრძე - 3მ სიგანე - 1მ დახრა - 5%

მისამართი: ქ.თბილისში, ვარკეთილი 2-სა და ვაზისუბნის საცხოვრებელ რაიონს შორის (ს/კ 01.19.36.014.780)

დამკვეთი

შ.პ.ს „დავიდე“
ს.კ. 406232036

შეასრულა: ინ მეწარმე - მცირე მეწარმე ვასილი დარბაიძე პ/ნ 01027090398

ფურც.	ფურც.	ფორმატი	მასშტაბი	თარიღი
5	1	A3	პირობითი	2.06.2020

შესასვლელ-გამოსასვლელის მოწყობის საგზაო მოძრაობის ორგანიზების სქემა

საგზაო მოძრაობის ორგანიზების ტექნიკური საშუალებები

- 1.26 8 - ცალი
- 3.20 4 - ცალი
- 3.21 1 - ცალი
- 3.24 5 - ცალი
- 3.24 4 - ცალი
- 3.25 1 - ცალი
- 8.1.1 1 - ცალი
- ქვეითთა ცისფერი 3 - ცალი
- სამშენებლო ღობის განივი კვეთი
- წითელი ხაზები
- დროებითი სამშენებლო ღობე
- სამშენებლო ღუნტი
- საპროექტო ტერიტორია
- მშენებლობის დროს მოსაწყობი შესასვლელი
- ქვეითთა გადაადგილება
- 2 მედროშე
- არსებული პანტუსები შშმ პირებისათვის სიგრძე - 3მ სიგანე - 2მ დახრა - 5%

ჰუალინგი

ვ.პუპრაძის ქუჩა

ა.წულუკიძის

მისამართი: ქ.თბილისში, ვარკეთილი 2-სა და ვაზისუბნის საცხოვრებელ რაიონს შორის (ს/კ 01.19.36.014.780)

დამკვეთი	შეასრულა	ინ მეწარმე - მცირე მეწარმე ვასილი დარბაიძე ს/ნ 01027090398	

შ.პ.ს „დავიდე“
ს.კ. 406232036

ფურც.	ფურც.	ფორმატი	მასშტაბი	თარიღი
5	2	A3	პირობითი	2.06.2020

სამშენებლო ღობის მონტაჟის და დემონტაჟის საგზაო მოძრაობის სქემა

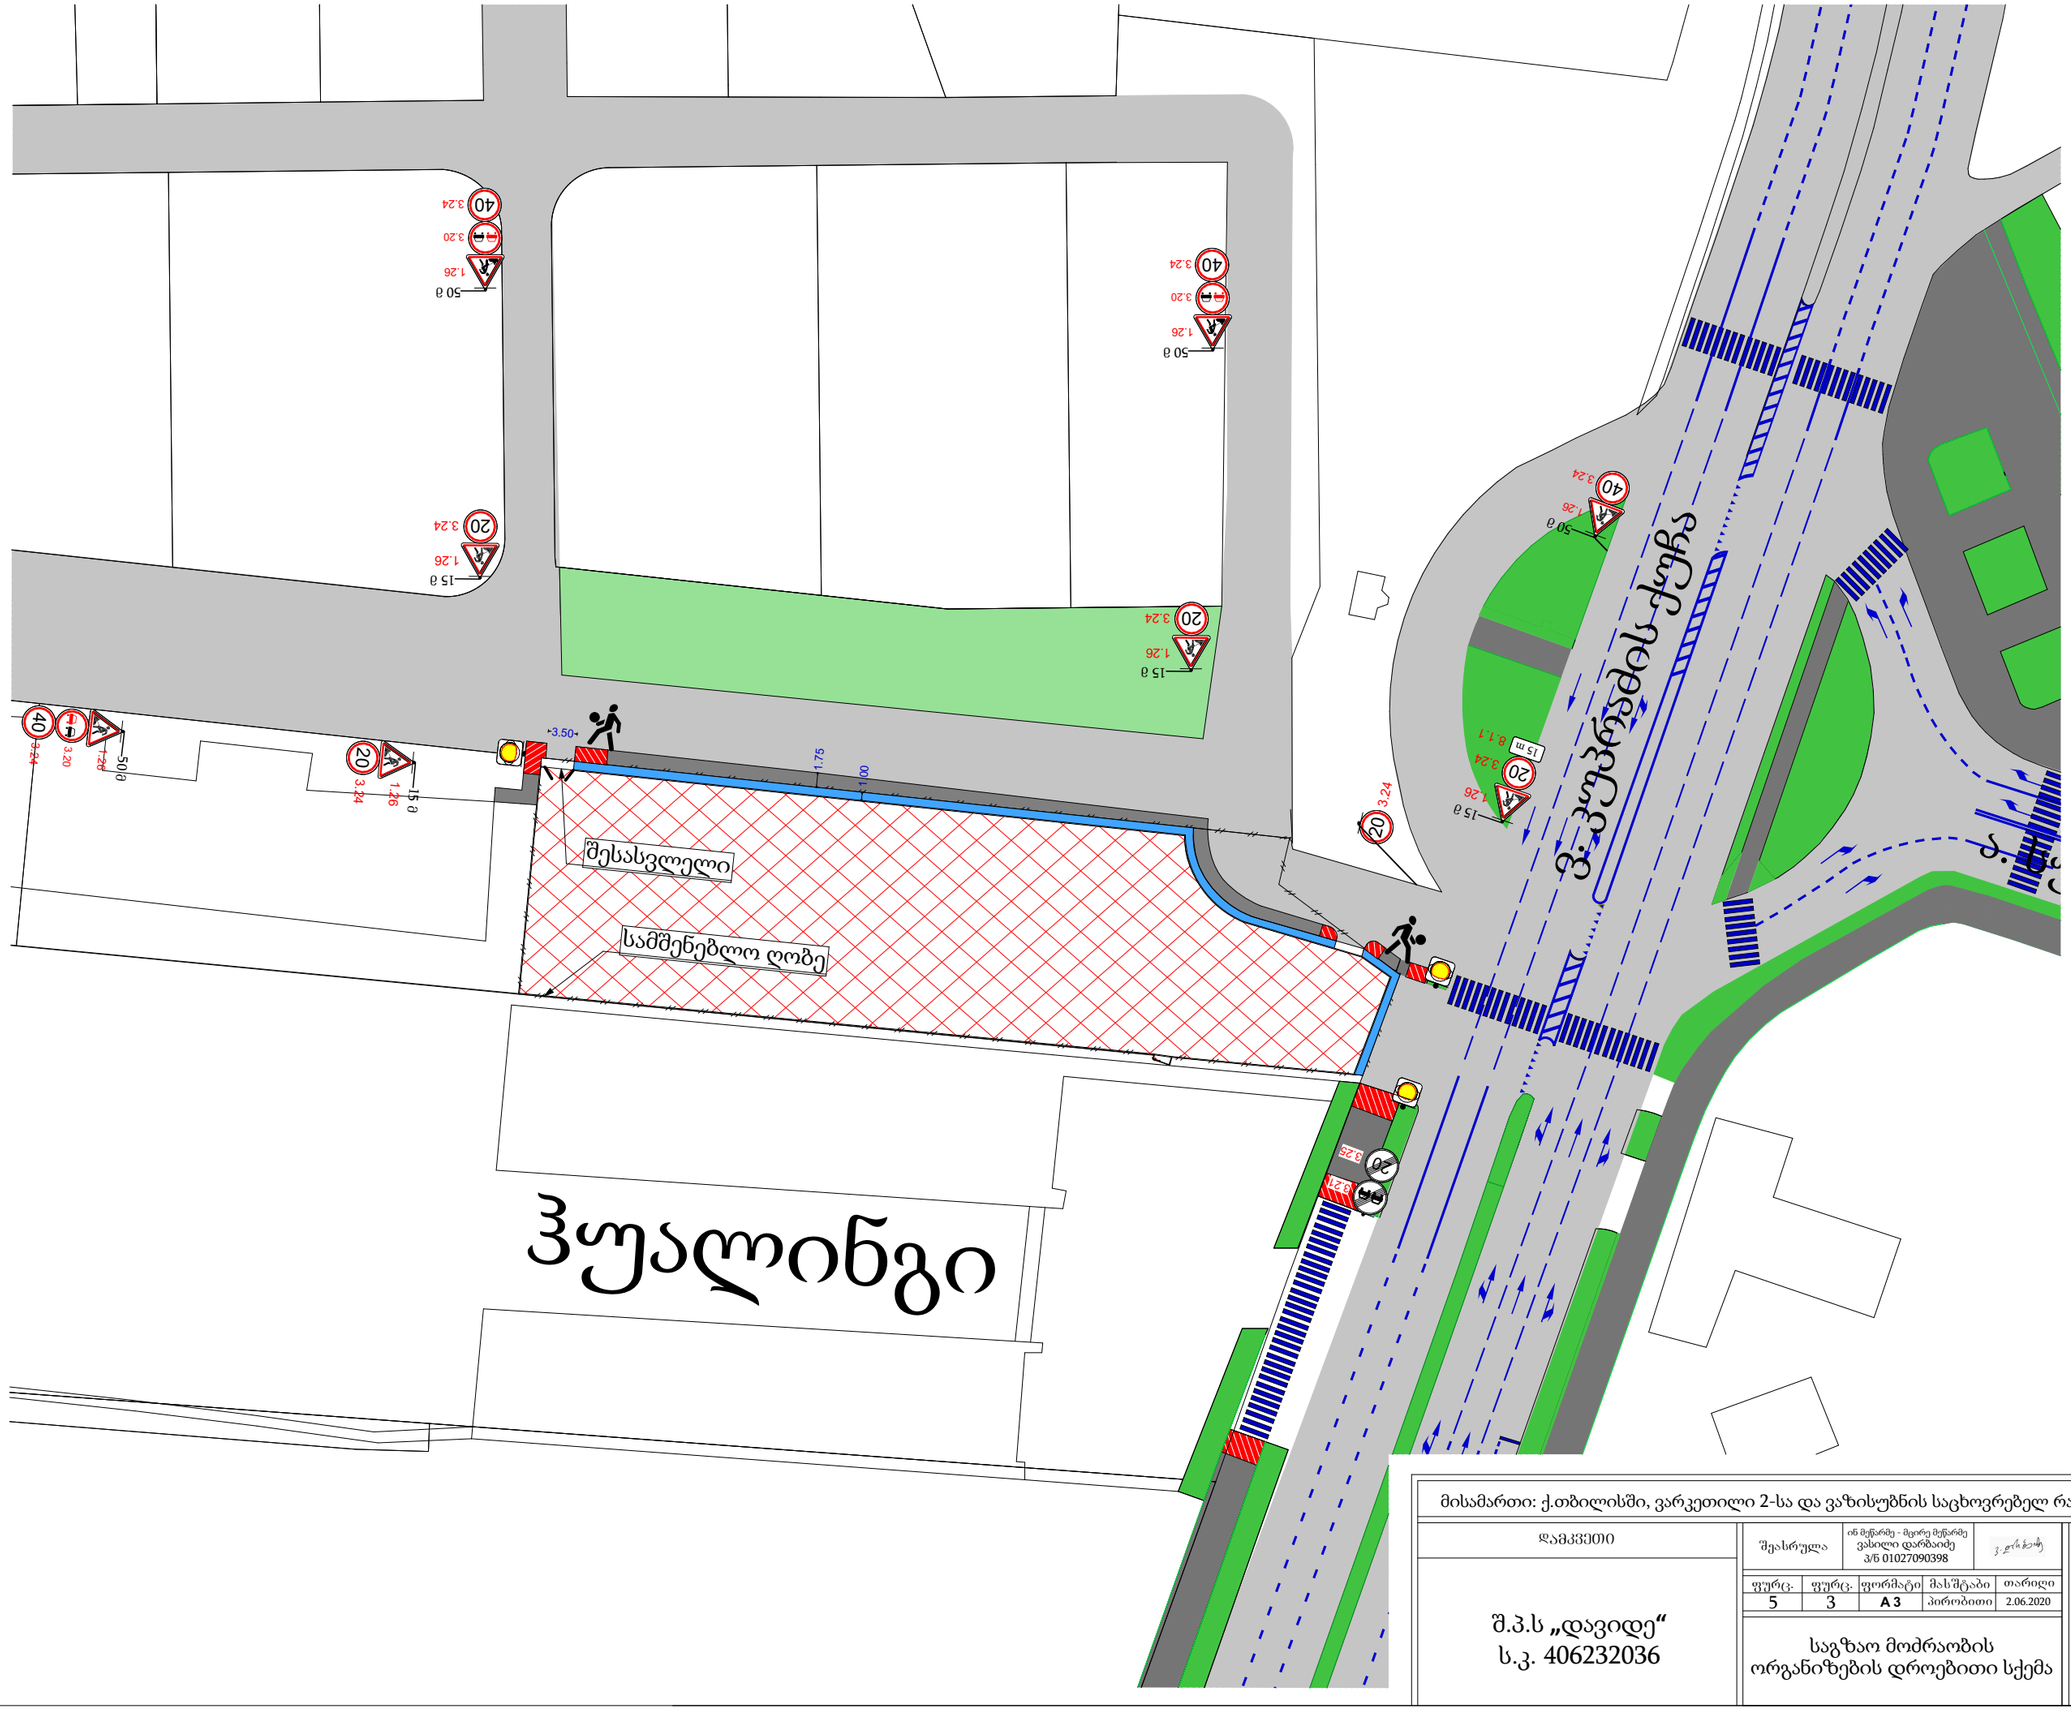

საგზაო მოძრაობის ორგანიზების ტექნიკური საშუალებები

- 1.26 8 - ცალი
- 3.20 4 - ცალი
- 3.21 1 - ცალი
- 3.24 5 - ცალი
- 3.24 4 - ცალი
- 3.25 1 - ცალი
- 20 m 8.1.1 1 - ცალი
- ქვითელი ცემცემა 3 ცალი
- 3.00 / 1.00 სამშენებლო ღობის განივი კვეთი
- დროებითი სამშენებლო ღობე
- ქოლგა
- საპროექტო ტერიტორია
- 2 მედროშე
- არსებული პანტუსები შშმ პირებისათვის სიგრძე - 3მ სიგანე - 2მ დახრა - 5%

მისამართი: ქ.თბილისში, ვარკეთილი 2-სა და ვაზისუბნის საცხოვრებელ რაიონს შორის (ს/კ 01.19.36.014.780)

დამკვეთი	შეასრულა	ინ მწვრმე - მცრე მწვრმე ვახილი დარბაიძე პ/ნ 01027090398	

ფურც.	ფურც.	ფორმატი	მას'შტაბი	თარიღი
5	3	A3	პირობითი	2.06.2020

შ.პ.ს „დავიდე“
ს.კ. 406232036

საგზაო მოძრაობის ორგანიზების დროებითი სქემა

GSPublisherVersion 0.0.100.100

ვასილი დარბაიძე
პ/ნ 01027090398

ინ მეწარმე - მცირე მეწარმე

შეასრულა

A 3

ფორმატი

დამკვეთი

ფურც. ფურც. მასშტაბი თარიღი

მისამართი: ქ.თბილისში, ვარკეთილი 2-სა და ვაზისუბნის საცხოვრებელ რაიონს შორის (ს/კ 01.19.36.014.780)

შ.პ.ს„დავიდე“
ს.კ. 406232036

პირობითი 2.06.2020

GSPublisherVersion 0.210.10

Modified by

Checked by

Drawing Name
Ground Floor

#Project Name
#Site Address1
#Site City
#Site Country
#Site Postcode

Drawing Status

Drawing Scale
1:200

Layout ID
A.01.1

Revision

Date

Date

RevID ChID Change Name Date

Company Title

Revision History

#Contact Company
#Contact Address1
#Contact City

#Contact Country 53

#Contact Postcode

53

14%-ანი დახრა 14%-ანი დახრა

10%-ანი დახრა

R-8.0

R-4.50

R-7.0

R-3.50

52

52

4

4

12.795

2.300

3.500

1.535

1.083

2.300

2.300

1.917 2.28 2.805 3.10 3.50 2.10 3.50 6.10

25.150

1.917 2.28 2.805 3.10 3.50 2.10 3.50 6.10

3.50

6.10

5.0

15.10

25.150

3.700
6.000
6.300
6.300

6.300 1.050 5.450

6.100
6.300
5.700
5.400

3.700
6.000
6.300
6.300

6.300 1.050 5.450

6.100
6.300
5.700
5.400

4.90

6.30

59.000

59.000

6.318

3.500

3.500 1.500

11.481

17.581

2.300

0.758

8.854

6.300

9.204

0.698

6.103

1.500

-3.00

-3.00

+30.20

+17.40
+14.20

+7.80

+0.10

56

წყალშემკრები მილი

წყალშემკრები მილი

T
i
k

z" l m

წყალშემკრები მილი

5

5

18.443

3.500

3.50

6.10

5.0

15.10

6.684

350

სხივის

ხაზი 3

a

1

2

3

4

1

2

3

4

b g d e z T

k

a b g d e z

i

z" a b

g
d
e

T

z

2.50

3.50

2.50

2.50

2.50

2.50

2.50

3.50

6.81

8.16

5.28

5.28

303

მარკეტი

ა. სუხიშვილის ქუჩა

მარკეტი

7

.

ა

7

5

6

5.19.1

5 19. 2.

5 19. 1.
5.19.2

5.11.1

1. 2

4.2.3

3 1.

3.24

4.2.1

2.1

ჰუალინგი

5.19.1

19. 5 2.

5 19. 1.
ვ. კუპრაძის ქუჩა

4.1.4

2.3

2.1

5.5

1. 2

3. 2

2.3

5.7.1

2.3

5.7.1

5.19.1

5.19.2

5.19.1

5.19.2

1. 4 5.

. 5 16

5.16

1. 3

2.3

5.19.1

2. 19. 5

1. 19. 5

5.19.2

40

6 - ცალი

4 - ცალი

1 - ცალი

1 - ცალი

1 - ცალი

2 - ცალი

1 - ცალი

1 - ცალი

1 - ცალი

2 - ცალი

1 - ცალი

2 - ცალი

არსებული
პანტუსები შშმ
პირებისათვის
სიგრძე - 3მ
სიგანე - 2მ
დახრა - 5%

5.19.1

5.19.2

8 ცალი

8 ცალი

4.2.1

საგზაო მოძრაობის ორგანიზების
ტექნიკური საშუალებები

5 4

საგზაო მოძრაობის
ორგანიზების სქემა

4.1.4

2.3

2.1

4.1.5

40 3.24

3.1

4.2.3

5.11.1

5.7.2

5.5

5.16

საგზაო მოძრაობის ორგანიზების ტექნიკური საშუალებები

2.1 1 - ცალი

2.3 4 - ცალი

3.1 1 - ცალი

5.7.2 1 - ცალი

5.11.1 1 - ცალი

5.19.1 2 ცალი

5.19.2 2 ცალი

არსებული პანტუსები შშმ პირებისათვის
სიგრძე - 3მ
სიგანე - 2მ
დახრა - 5%

2.50
2.50
8.16
2.50
3.50
5.19.1
5.19.2
5.19.1
2.50
6.81
2.50
3.50
5.16
2.1
2.3
5.28
5.7.1
2.3
5.28
5.19.2
5.19.1
5.11.1
ვ. ვაჩნაძის ქ.

პუალინგი

მისამართი: ქ.თბილისში, ვარკეთილი 2-სა და ვაზისუბნის საცხოვრებელ რაიონს შორის (ს/კ 01.19.36.014.780)

დამკვეთი

შ.პ.ს „დავიდე“
ს.კ. 406232036

შეასრულა

ინ მეწარმე - მცირე მეწარმე
ვასილი დარბაიძე
პ/ნ 01027090398

ფურც.	ფურც.	ფორმატი	მას'შტაბი	თარიღი
5	5	A3	პირობითი	2.06.2020

შესასვლელ-გამოსასვლელის მოწყობის საგზაო მოძრაობის ორგანიზების სქემა