განმარტებითი ბარათი

საპროექტო ობიექტი მდებარეობს ქ. თბილისში, მ. კოსტავას ქ. №69-ში საკადასტრო კოდით 01.15.03.004.037 შპს. „ლიზინგი ოცდამეერთეს“ ტერიტორიაზე. დამკვეთს წარმოადგენს შპს. „ფლორმარი“, რომელიც ობიექტს ფლობს დროებითი სარგებლობის უფლებით. დოკუმენტაციაში წარმოდგენილია შპს. „ლიზინგი ოცდამეერთეს“ თანხმობა განსახორციელებელ სამუშაოებზე. შემსრულებელს წარმოადგენს შპს. „ნეკერი+“, რომელიც მოქმედებს შპს. „ფლორმარის“ მიერ გაცემული მინდობილობის საფუძველზე.

საპროექტო მოთხოვნა მდგომარეობს აღნიშნული ფართის ღიობებში (ფასადები ა-გ ღერძებში და 1-3 ღერძებში) სარეკლამო ბანერების მონტაჟსა და ფასადზე კარის შეცვლაში. კარის ზომები უცვლელი რჩება. პროექტში წარმოდგენილია საპროექტო სართულის გეგმა ნაწილობრივი, საპროექტო ფართის ფასადები და ჭრილი. სარეკლამო აბრების მასალას წარმოადგენს ბანერი, ხოლო შესაცვლელი კარი დამზადებულია მინა-პაკეტით.

არქიტექტორი მაია სესიაშვილი

დირექტორი ნინო სესიაშვილი

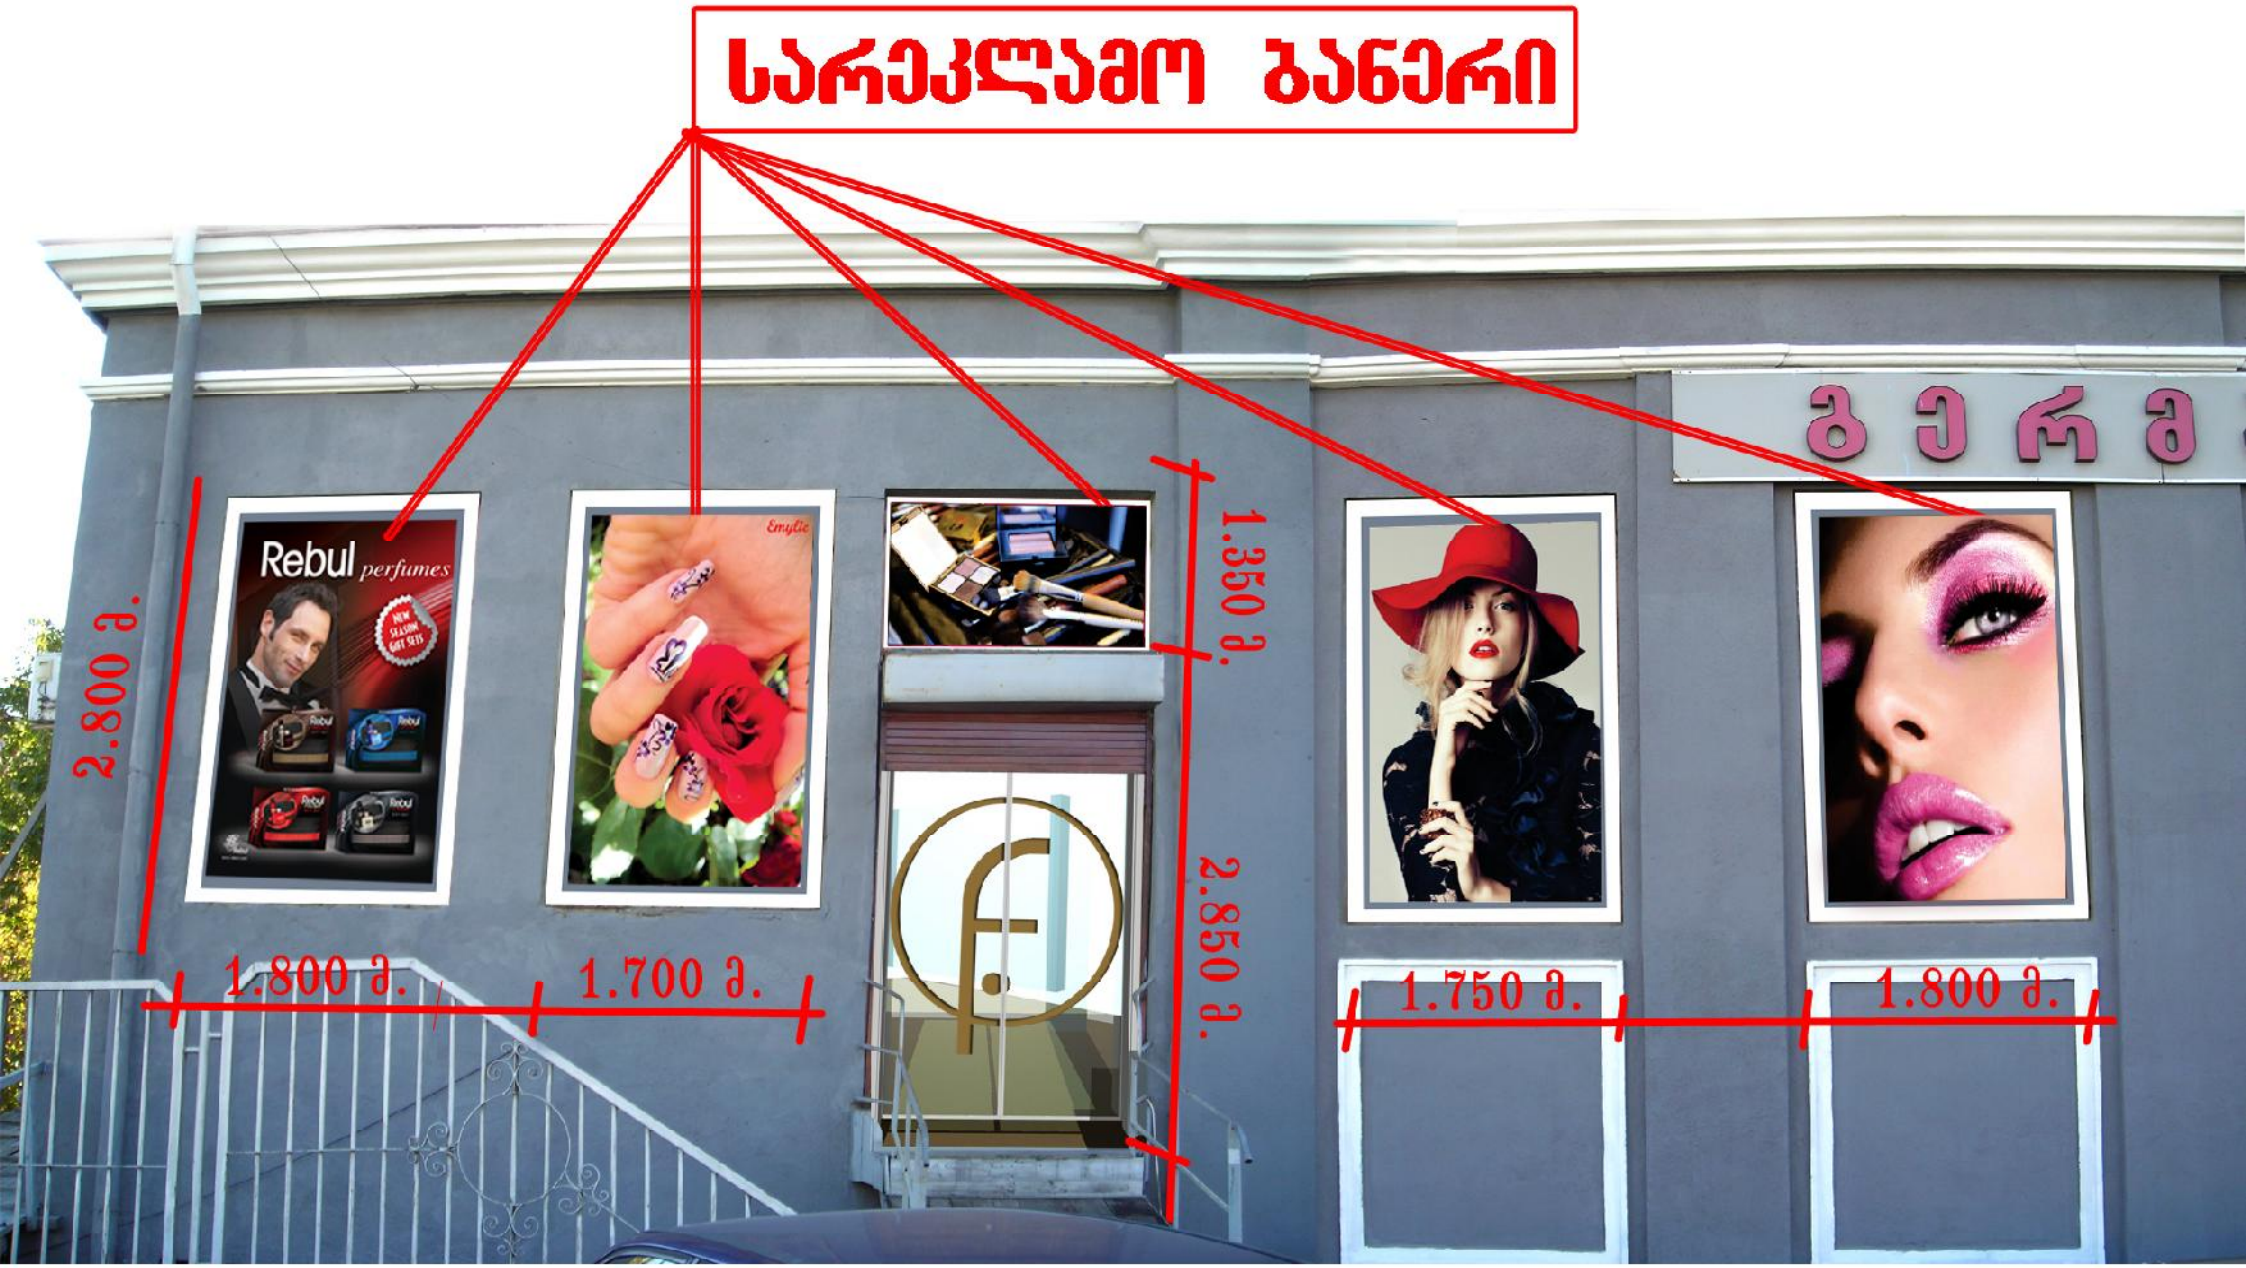

მასალად გამოყენებულია ბანერი და შუშის კარი

სარეკლამო ბანერი

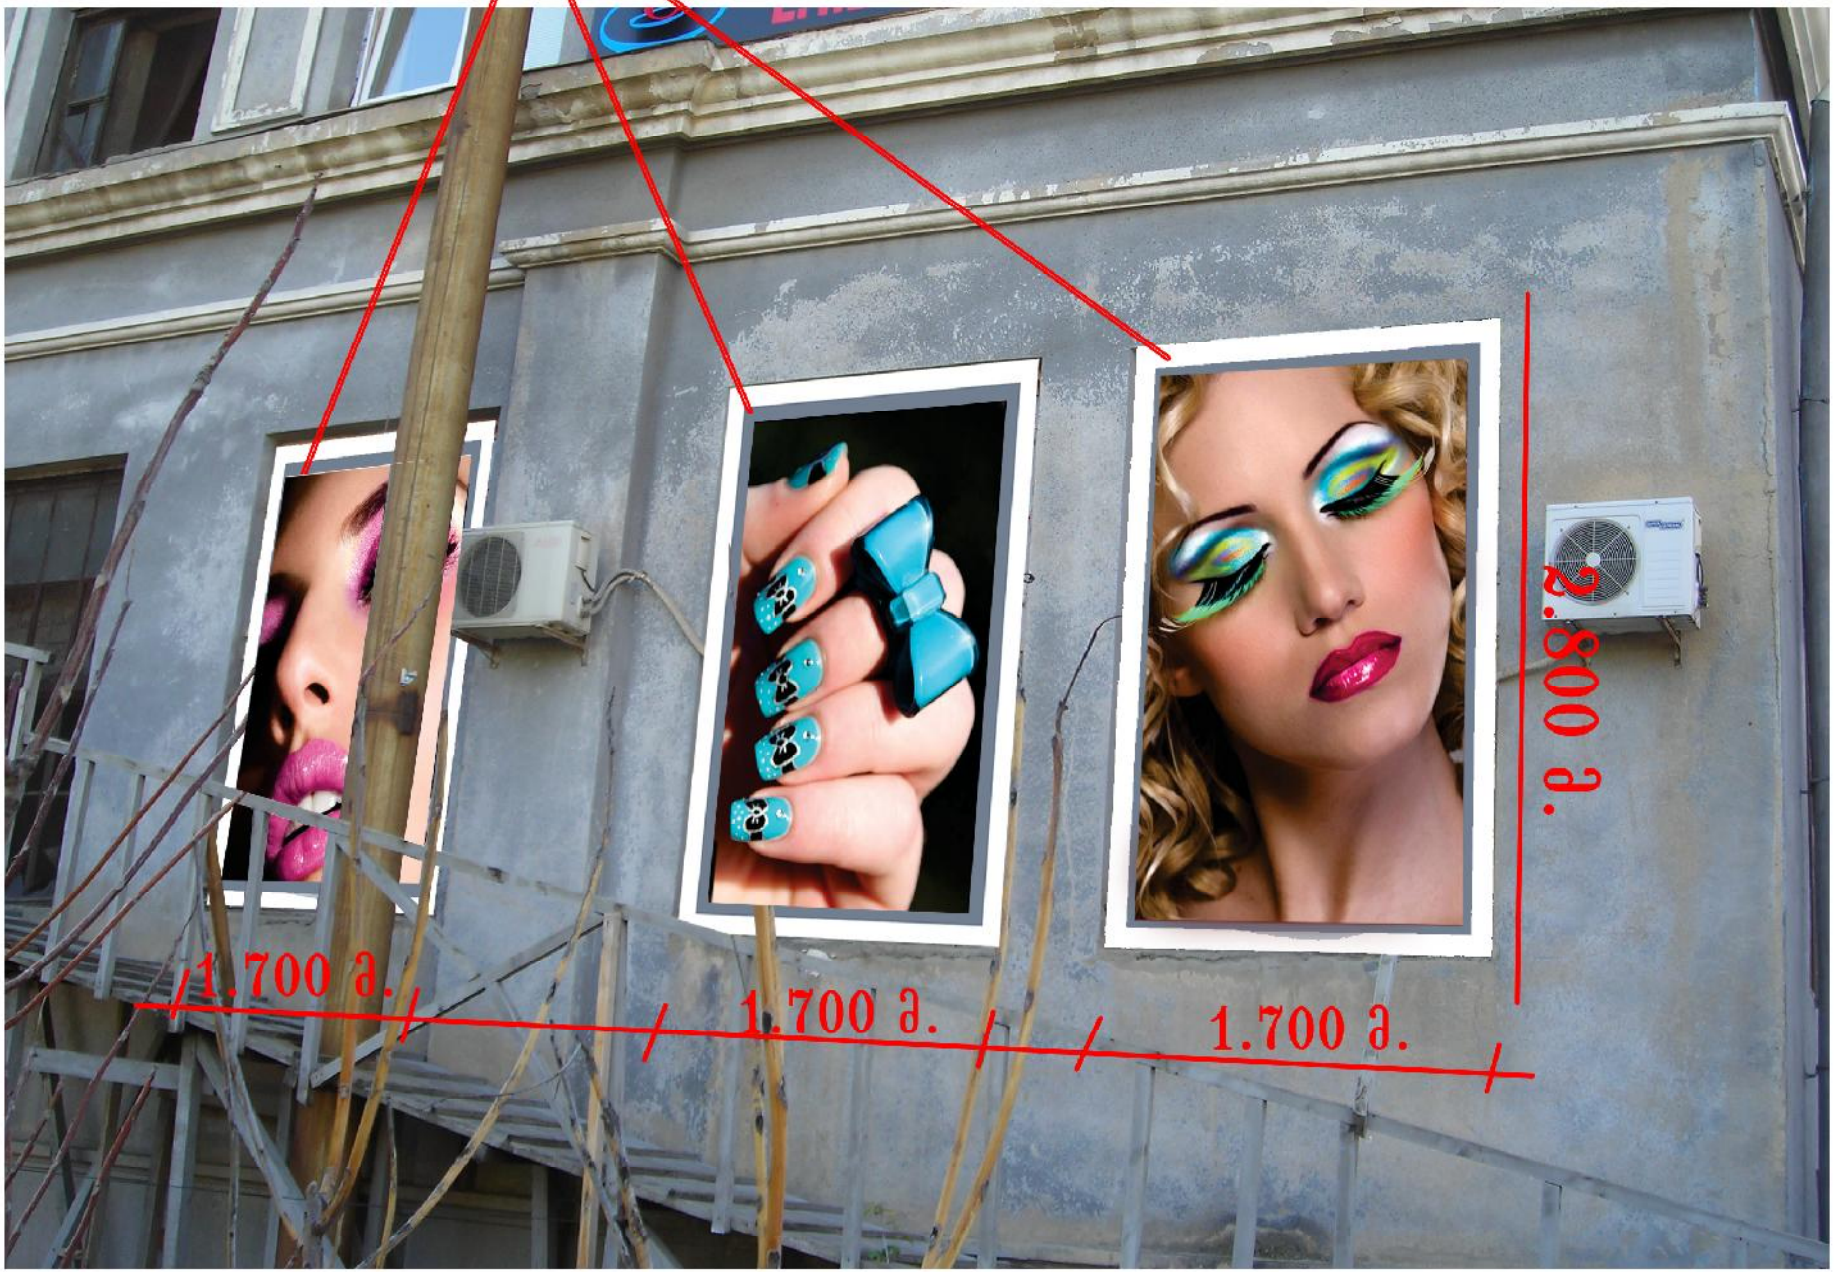

არსებული ფასადი 1-5 ღერძებში მ. 1 : 200

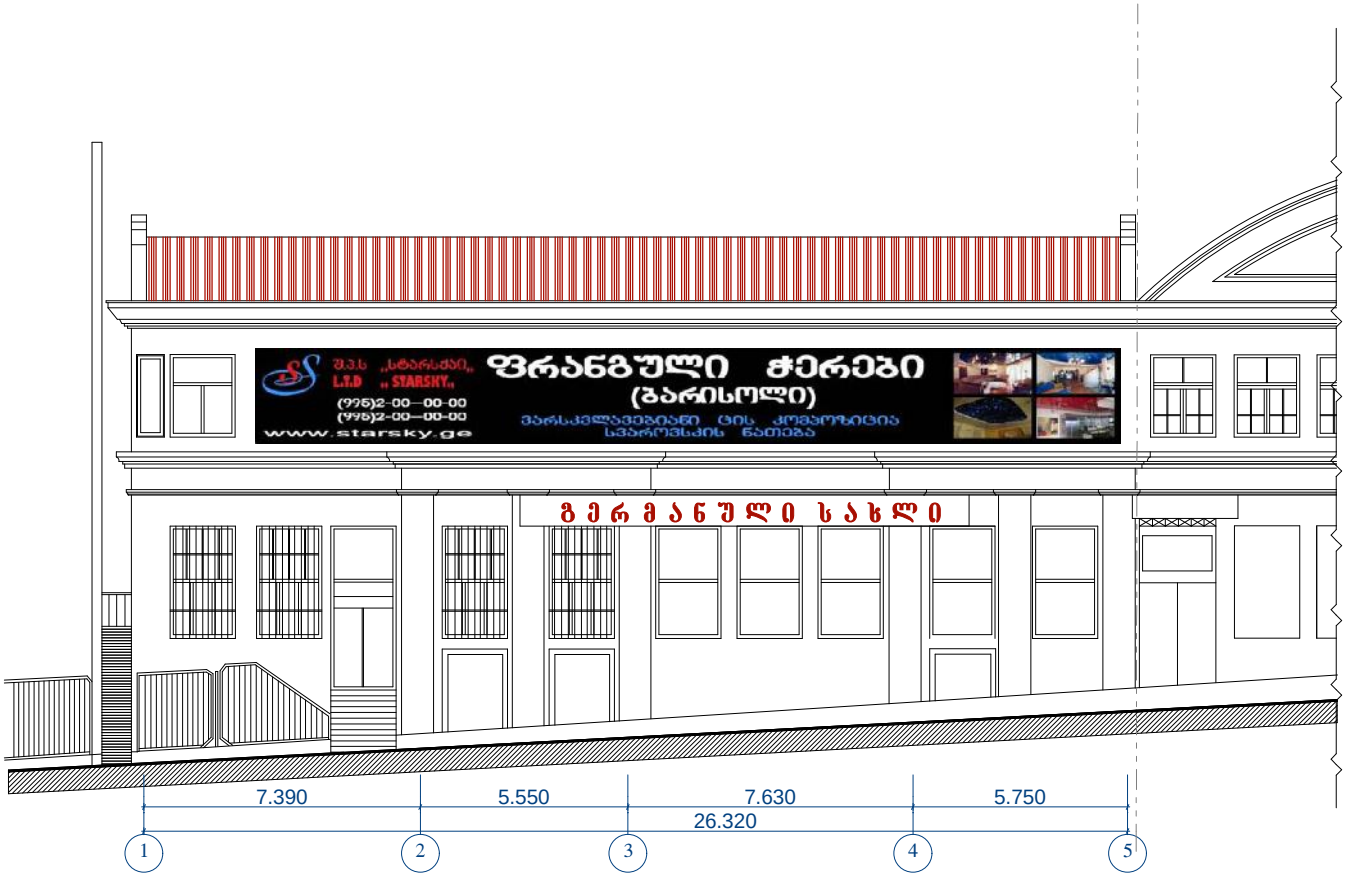

შ.პ.ს. „ნეკერი +"			ქ. თბილისი, კრწანისის ქ. №69 ფასადზე სარეკლამო ბანერის მოწყობის და ჯარის შეცვლა				
დირექტორი	ნ. სეხნიაშვილი		არსებული ფასადი 1-5 ღერძებში				დაკვეთა №
არქიტექტორი	მ. სეხნიაშვილი						
შესრულა	მ. სეხნიაშვილი		სტადია	ფურც.	ფურცი	მასშტაბი	თარიღი
დამკვეთი	შპს. ფლორმარი		პრ.			1:200	2012წ

არსებული ფასადი დ-ა ღერძებში მ. 1 : 200



შ.პ.ს. „ნეკერი +“			ქ. თბილისი, კოსტავას ქ. №69 ფასადზე სარეკლამო არეების მოწყობა და კარის შეცვლა					
დირექტორი	ნ. სვანაშვილი		არსებული ფასადი დ-ა ღერძებში					დაკვეთა №
არქიტექტორი	მ. სვანაშვილი							
შემსრულა	მ. სვანაშვილი		სტადია	ფურც.	ფურცლ.	მასშტაბი		თარიღი
დამკვეთი	შპს. ფლორმარკ		პრ.			1:200		2012წ

საპროექტო ფასადი დ-ა ღერძებში მ. 1 : 200



შ.პ.ს. „ნეკერი +“			ქ. თბილისი, კრწანისის ქ. №69 ფასადზე სარეკლამო ბანერის მონტაჟი და ქარის შეცვლა					
დირექტორი	ნ. ხესიაშვილი		საპროექტო ფასადი დ-ა ღერძებში					დ.კვეთა №
არქიტექტორი	მ. ხესიაშვილი							
შემსრულა	მ. ხესიაშვილი		სტადია	ფურც.	ფურცლ.	მასშტაბი		
დამკვეთი	შპს. ფლორმპარი		პრ.			1:200	თარიღი 2012წ	

საპროექტო ფასადი 1-5 ღერძებში მ. 1 : 200

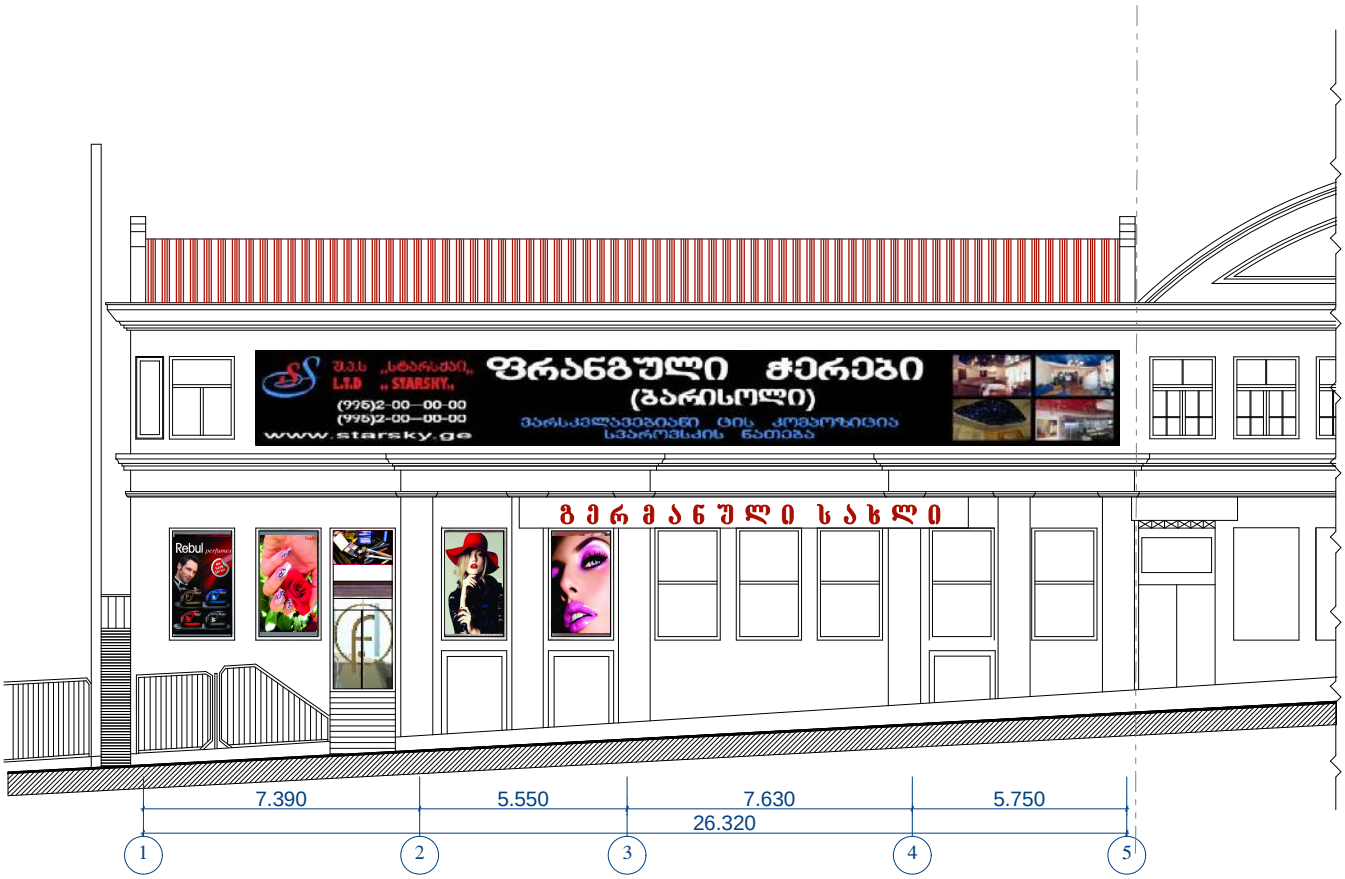

შ.პ.ს. „ნეკერი +“			ქ. თბილისი, პრესტიჟის ქ. №69 ფასადზე სარეკლამო ბანერის მონტაჟი და კარის შეცვლა					
დირექტორი	ნ. სესიაშვილი		საპროექტო ფასადი 1-5 ღერძებში					დაკვეთა №
არქიტექტორი	მ. სესიაშვილი							
შემსრულებელი	მ. სესიაშვილი			სტადია	ფურც.	ფურცლები	მასშტაბი	თარიღი
დამკვეთი	შპს. ფლორმარი			პრ.			1:200	2012წ

საპროექტო სართულის შიდა აზომვითი ნახაზი
მასშტაბი: 1:200

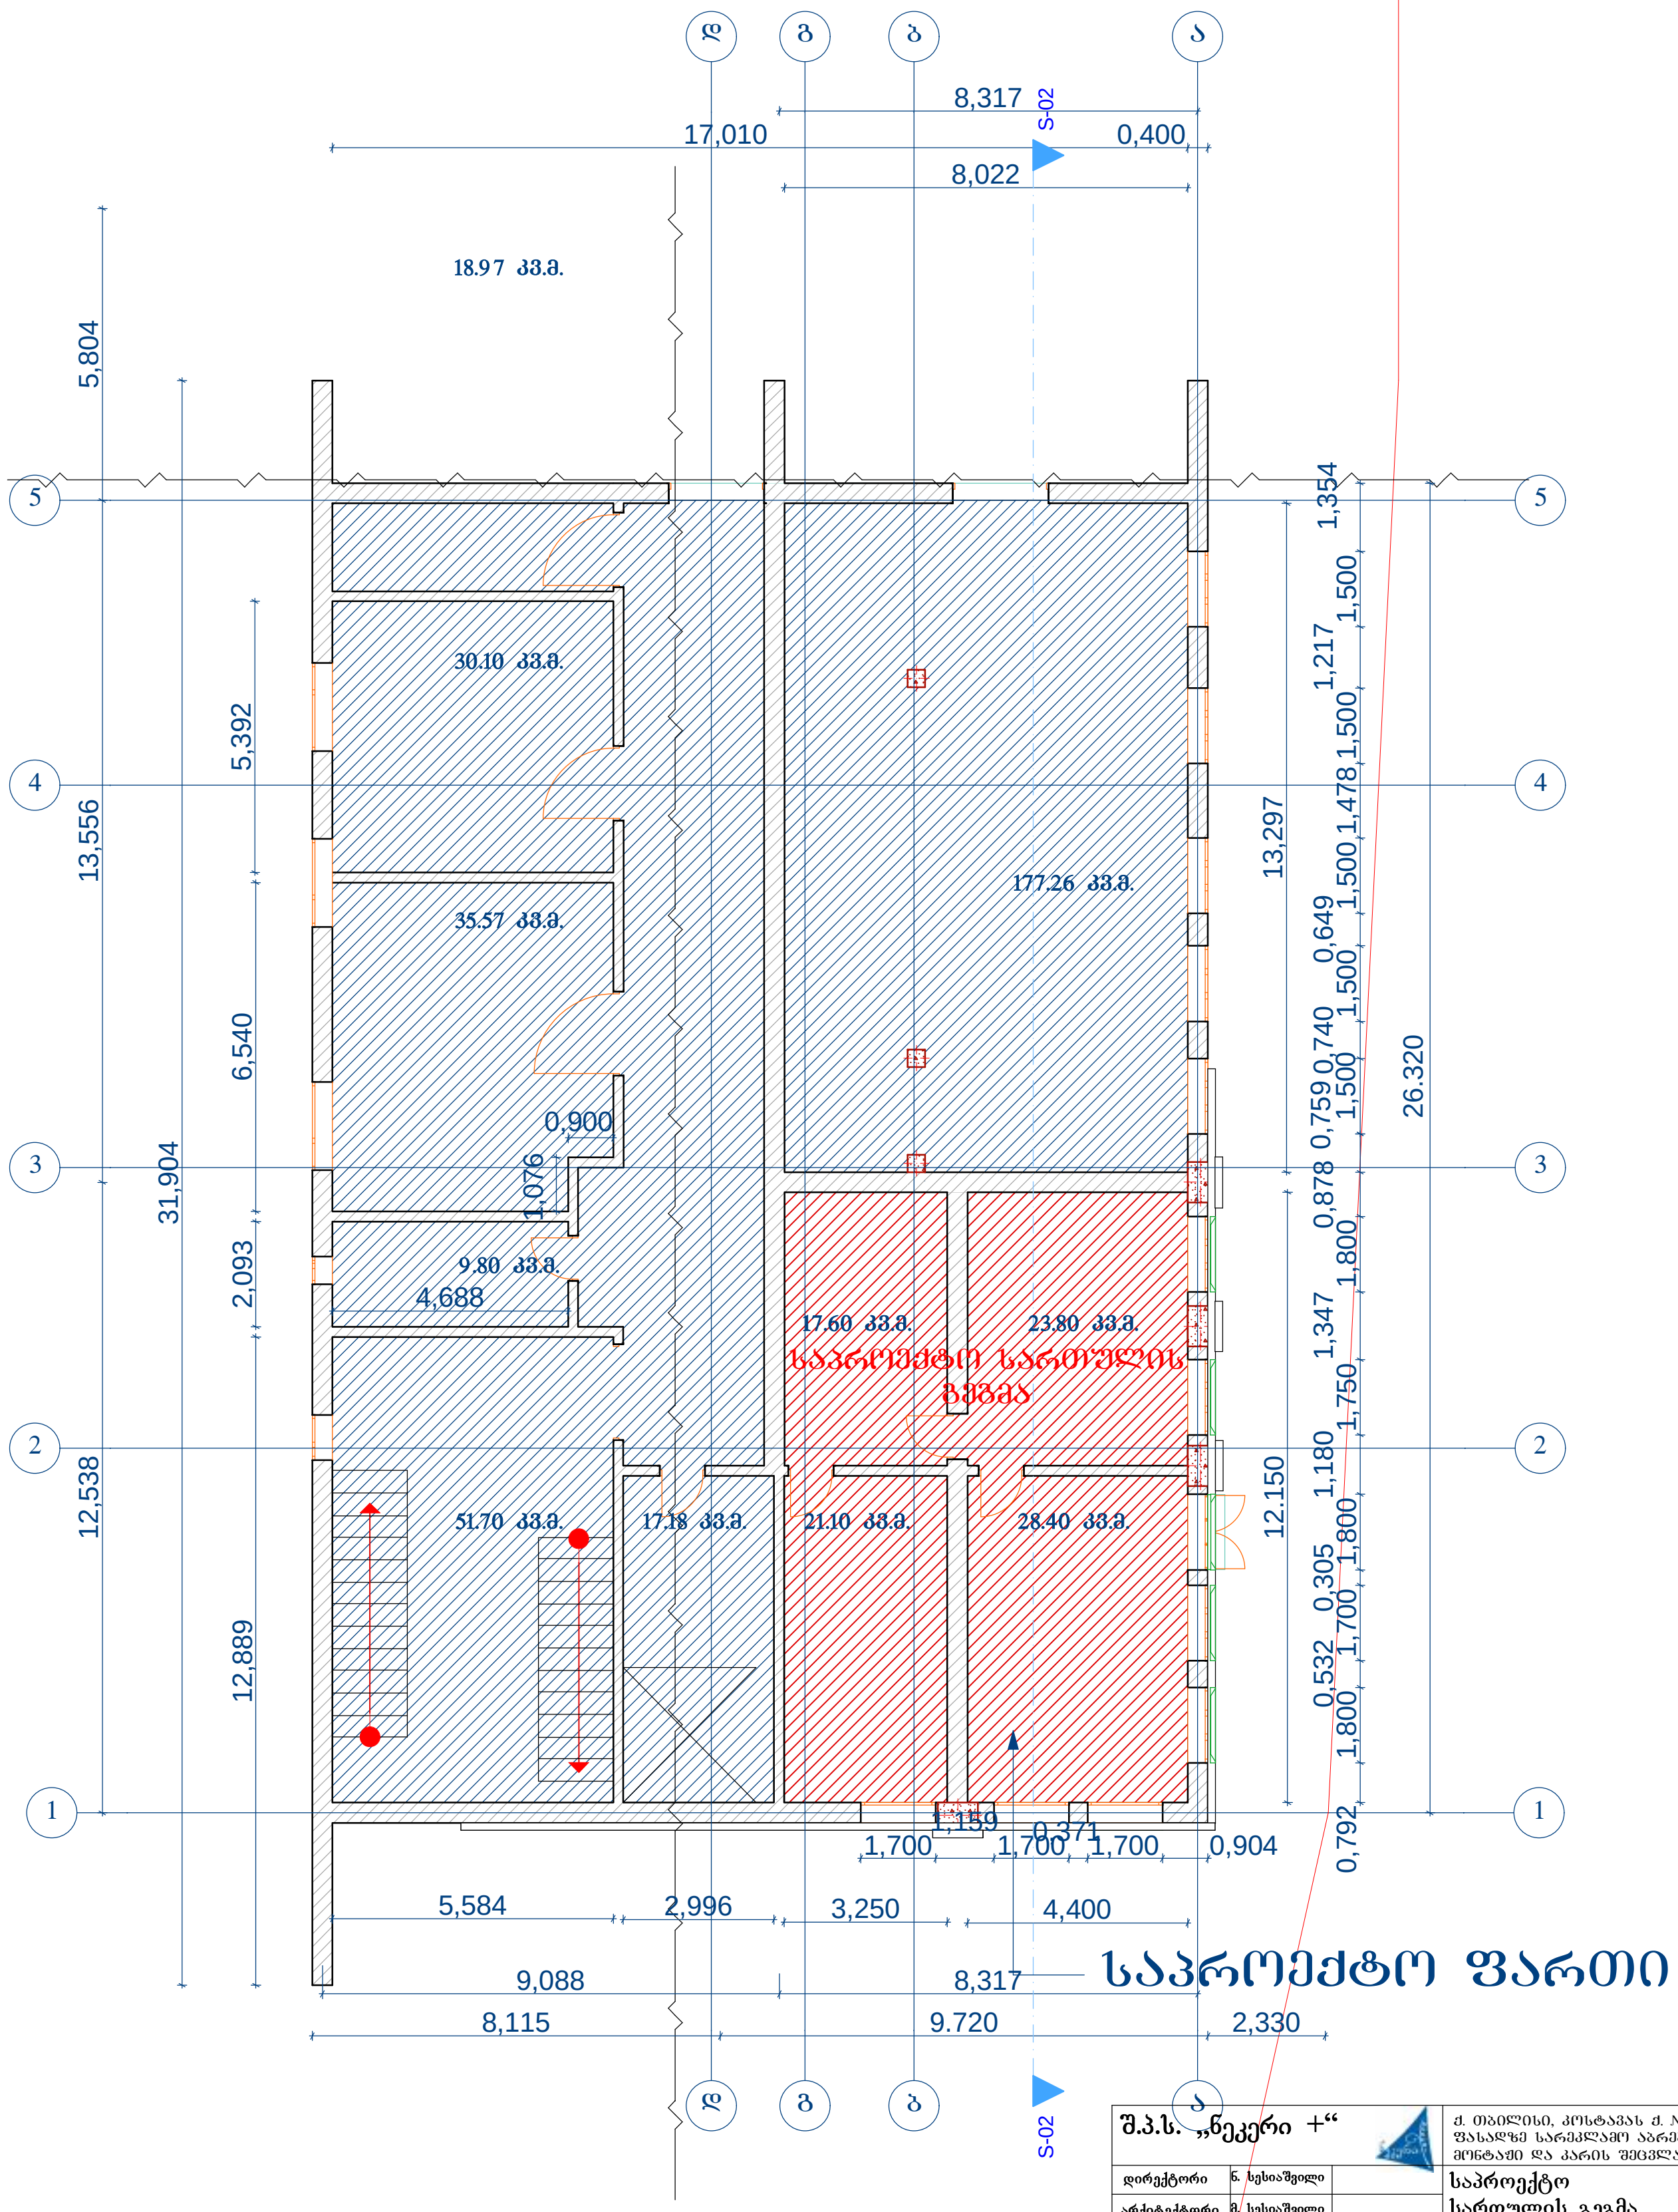

შ.პ.ს. „ნეკერი +“			ქ. თბილისი, კოსტავას ქ. №69 ფასადზე სარეკლამო აბრების მონტაჟი და კარის შეცვლა				
დირექტორი	ნ. სესიაშვილი		საპროექტო სართულის გეგმა				დაკვეთა №
არქიტექტორი	მ. სესიაშვილი						
შეასრულა	მ. სესიაშვილი		სტადია	ფურც.	ფურ.რაო	მასშტაბი	თარიღი
დამკვეთი	შპს. ფლორმარი		პრ.			1:200	2012წ


ფრანგული ჭერები
(ბარისოლი)
ვარსკლავებიანი ცის კომპოზიცია
სვაროვსკის ნათება
Tel.: (32) 262-3-262
Mob.: (557) 304-304
Mob.: (599) 304-304
შ.პ.ს "სტარსქაი"
L.T.D "STARSKY"
ამერიკული და ევროპული ბრენდები
კოლექციის ლიკვიდაცია


L.T.D "STA SKY"
Tel.: (32) 262 -262
Mob.: (557) 3 -304
Mob.: (599) 3 -304
www.starsk .ge
ფრანგული ჭერ
(გარისოლი)
ვარსკლავებიანი ცის კომპო
სივაროვსკის ნათება
გერმანული


Tel.: (32) 262-3-262
Mob.: (557) 304-304
Mob.: (599) 304-304
www.starsky.ge