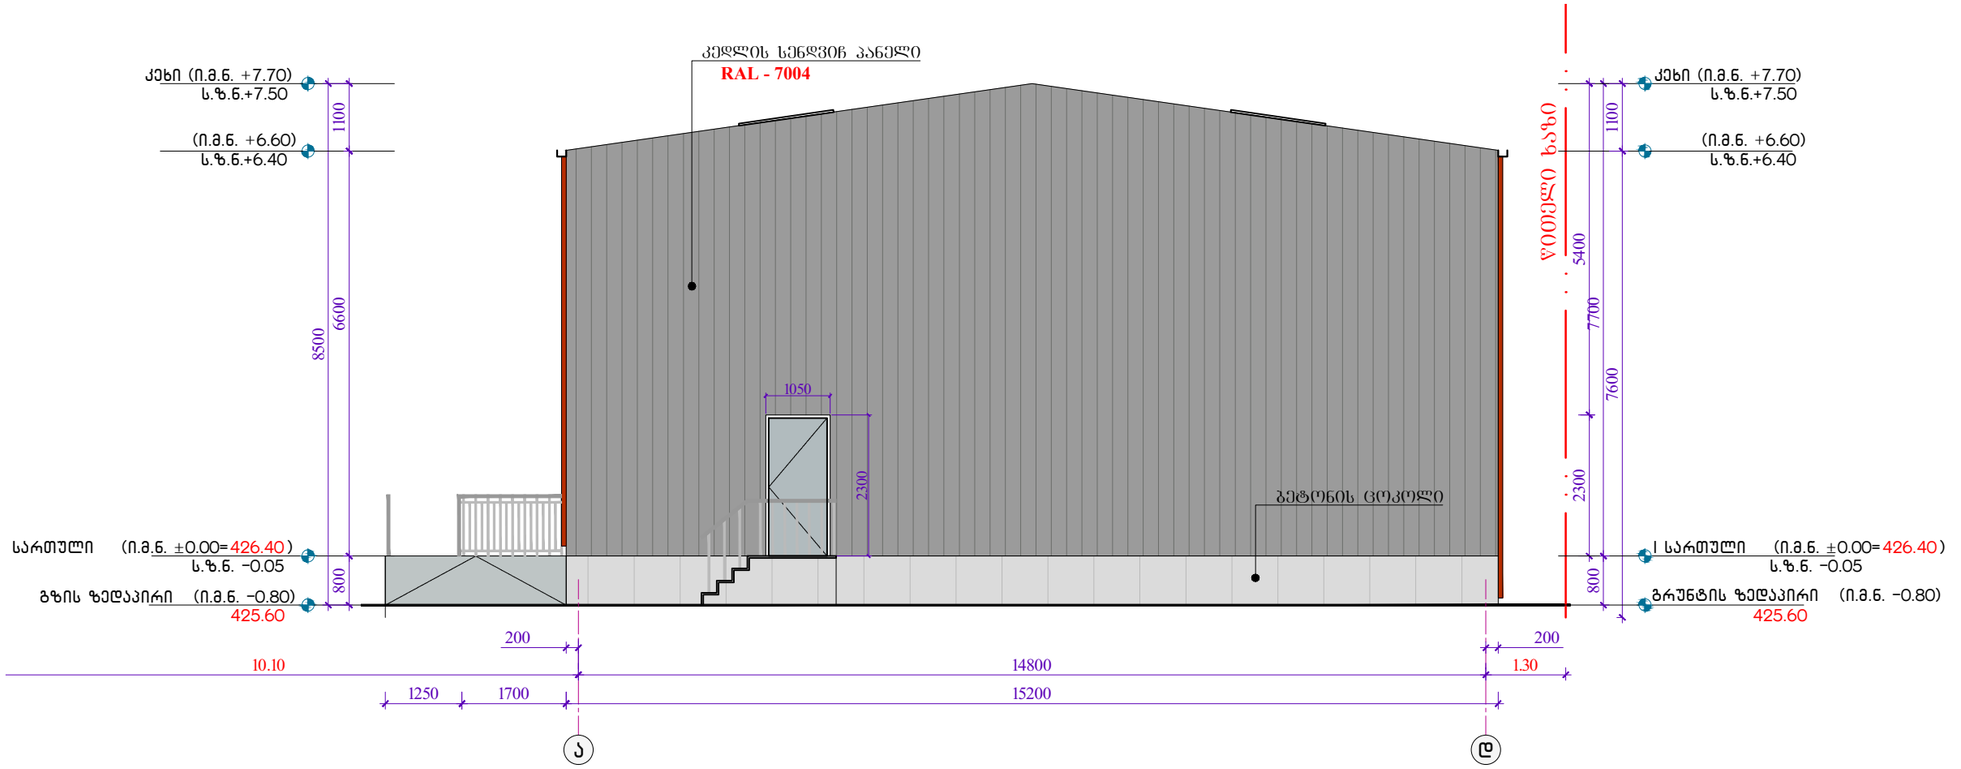


01 საწყობი №1 ფასადი „ა - დ“ ღერძებში

მ. 1:100

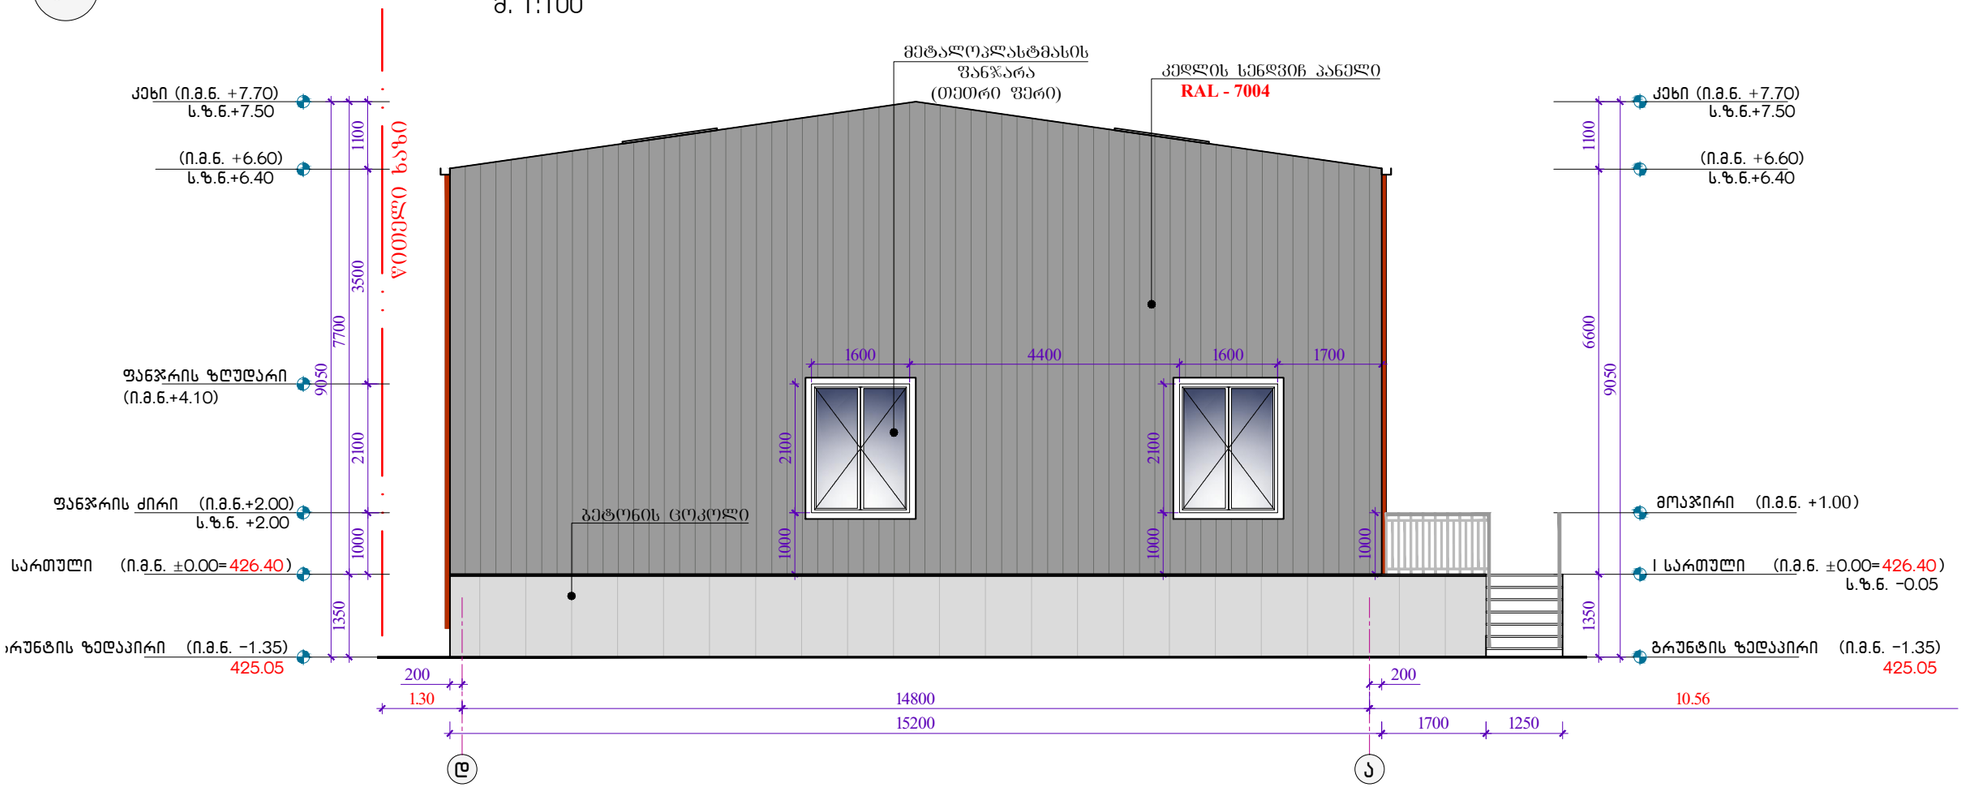


02 საწყობი №1 ფასადი „დ - ა“ ღერძებში

მ. 1:100


INTeX ULTIMATE DESIGN

დამგეგმარებელი:
შპს „ინტექსი“ ს/ს.: 211349753
ვაჟა ფშაველას გამზ. №16
0160 თბილისი, საქართველო


შენიშვნები:

1. ნახაზზე ზომები მოცემულია მილიმეტრებში;
2. მშენებლობისას ყველანაირი ცვლილება, რომელიც იწვევს ნახაზის ცვლილებას უნდა შეთანხმდეს პროექტის ავტორთან;
3. ფურცლის პორექტირებით ავტომატურად უქმდება წინა ვერსია.

დამკვეთი:

შპს „ბიესი“ ს/ს/: 202455397

ობიექტი:
2 ერთეული სასაწყობე შენობა სამშენებლო მასალებისათვის.
მისამართი:
ქ.თბილისი, აჯაჯი ბელიაშვილის №134
საკ.კოდი: 01.13.01.004.009

სიტუაციური გეგმა:

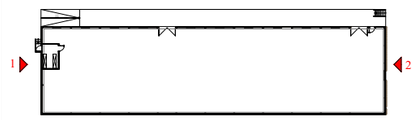

| № | თარიღი | |
|---|---|---|
| 1 | | |
| 2 | | |
| 3 | | |
| 4 | | |
| 5 | | |
| 6 | | |

გამოცემა: 06. 2020 წ.

პროექტის №

DWG FILE:

პრ.მთ.ინჟინერი: ზ.ნადირაძე

არქიტექტორი: ა.ჯვარაცხელია

შეამოწმა: თ. გოცირიძე

საავტორო უფლებები: შპს „ინტექსი“

ნახაზი:

01. საწყობი №1 ფასადი „ა - დ“ ღერძებში

02. საწყობი №1 ფასადი „დ - ა“ ღერძებში

A-302

ფორმატი: A3

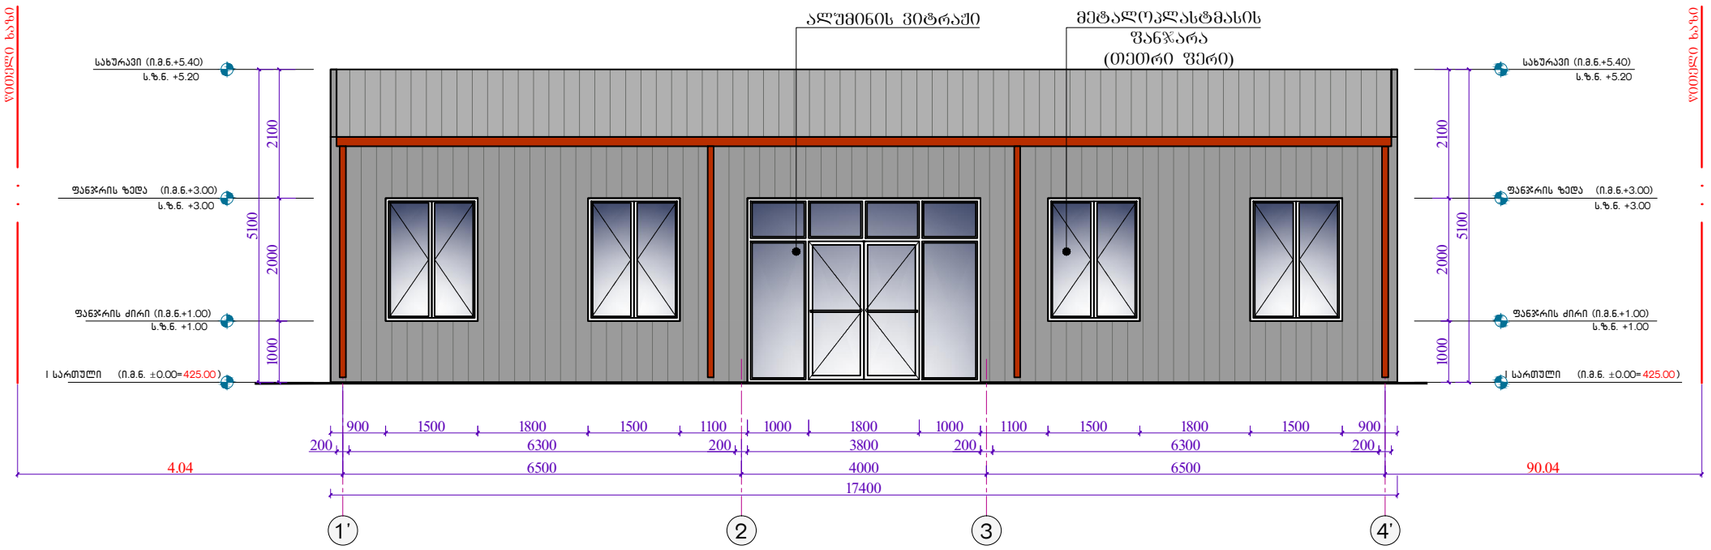


01 საწყობი №2 ფასადი 1* - 4* ღერძებში

მ. 1:100

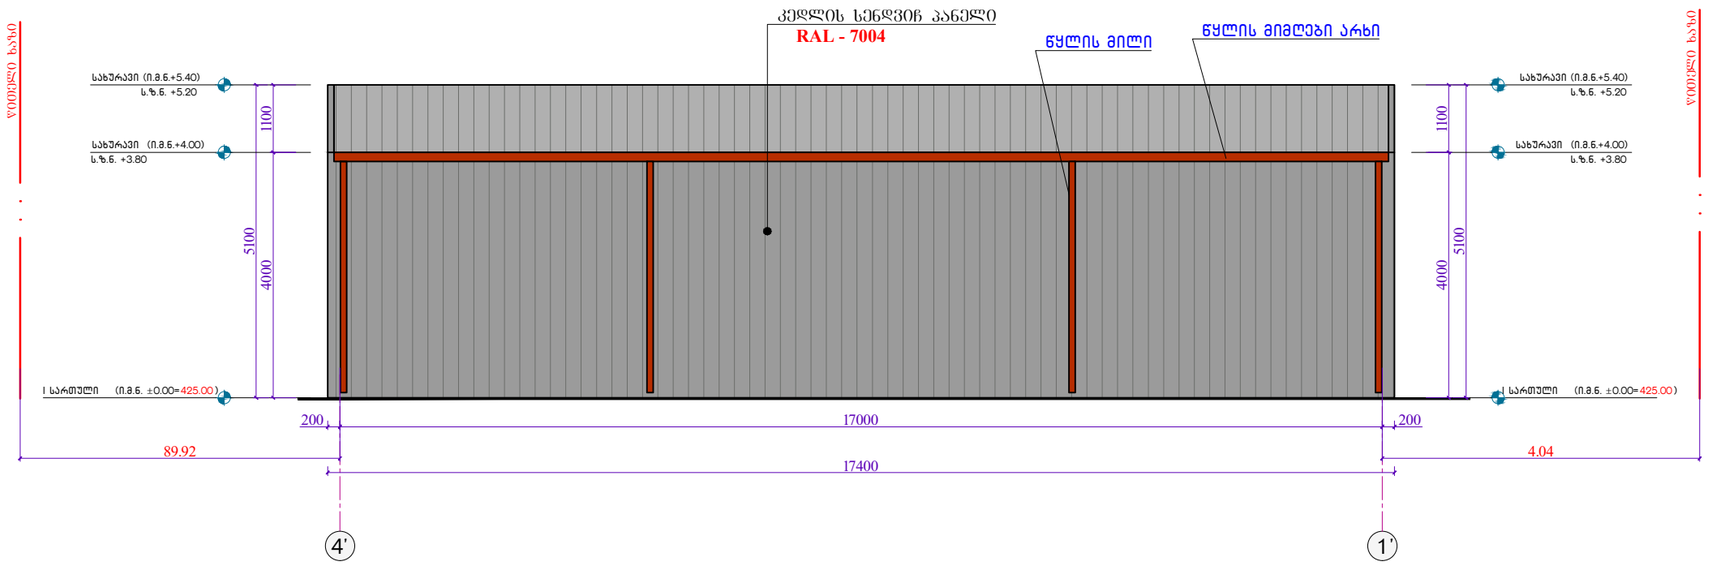


02 საწყობი №2 ფასადი 4*-1* ღერძებში

მ. 1:100


INTeX ULTIMATE DESIGN

დამგეგმარებელი:
შპს „ინტექსი" ს/ს.: 211349753
ვაჟა ფშაველას გამზ. №16
0160 თბილისი, საქართველო


შენიშვნები:

1. ნახაზზე ზომები მოცემულია მილიმეტრებში;
2. მშენებლობისას ყველანაირი ცვლილება, რომელიც ივლევს ნახაზის ცვლილებას უნდა შეთანხმდეს პროექტის ავტორთან;
3. ფურცლის პორექტირებით ავტომატურად უქმდება წინა ვერსია.

დამკვეთი:

შპს „ბიესი" ს/ს: 202455397

ობიექტი:
2 ერთეული სასაწყობე შენობა სამშენებლო მასალებისათვის.
მისამართი:
ქ.თბილისი, აჯაჯი ბელიაშვილის №134
სას.კოდი: 01.13.01.004.009

სიტუაციური გეგმა:

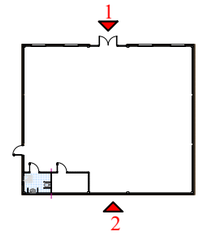


| № | თარიღი | |
|---|---|---|
| 1 | | |
| 2 | | |
| 3 | | |
| 4 | | |
| 5 | | |
| 6 | | |

გამოცემა: 06. 2020 წ.

პროექტის №

DWG FILE:

პრ.მთ.ინჟინერი: ზ.ნადირაძე

არქიტექტორი: ა.ჯვარაცხელია

შეამოწმა: თ. გოცირიძე

საავტორო უფლებები: შპს „ინტექსი"

ნახაზი:

01. საწყობი №2 ფასადი 1* - 4* ღერძებში

02. საწყობი №2 ფასადი 4*- 1* ღერძებში

A-303

ფორმატი: A3

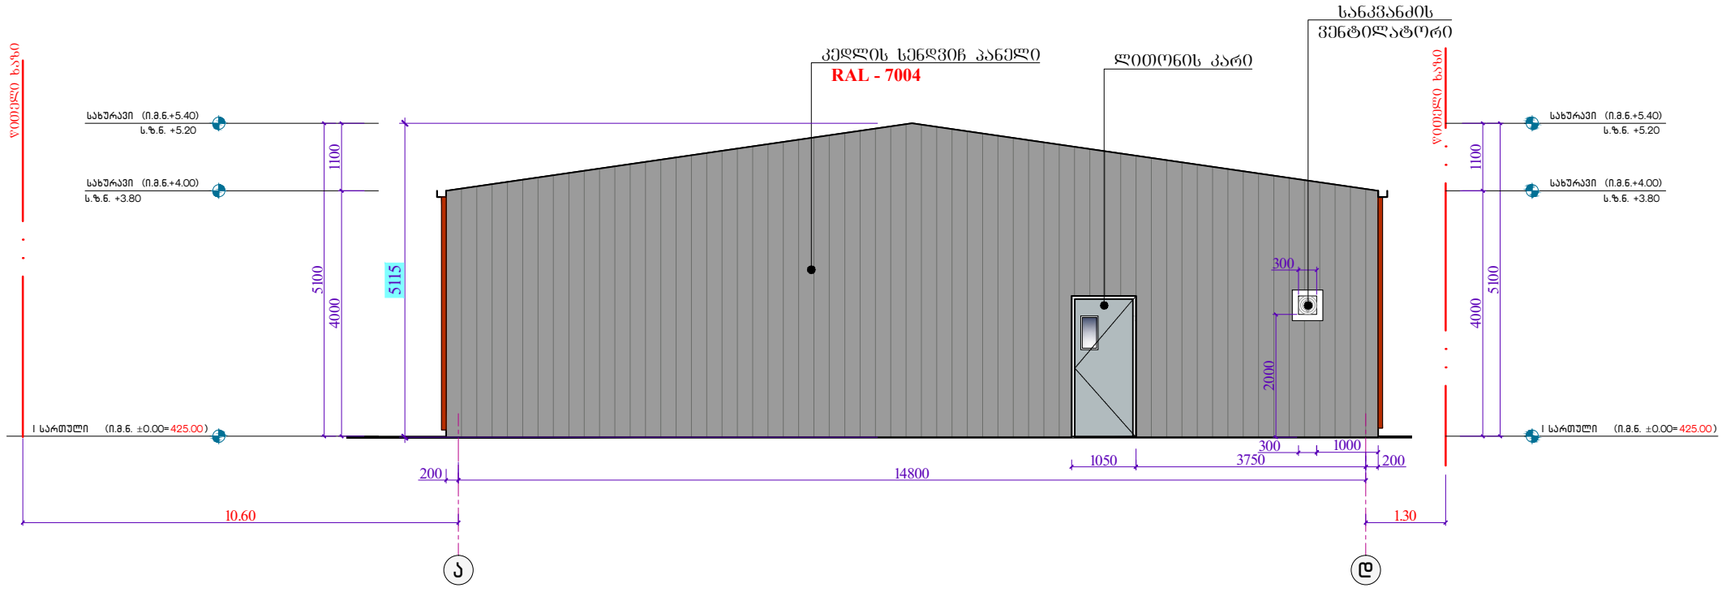


01 საწყობი №2 ფასადი „ა - დ“ ღერძებში

მ. 1:100

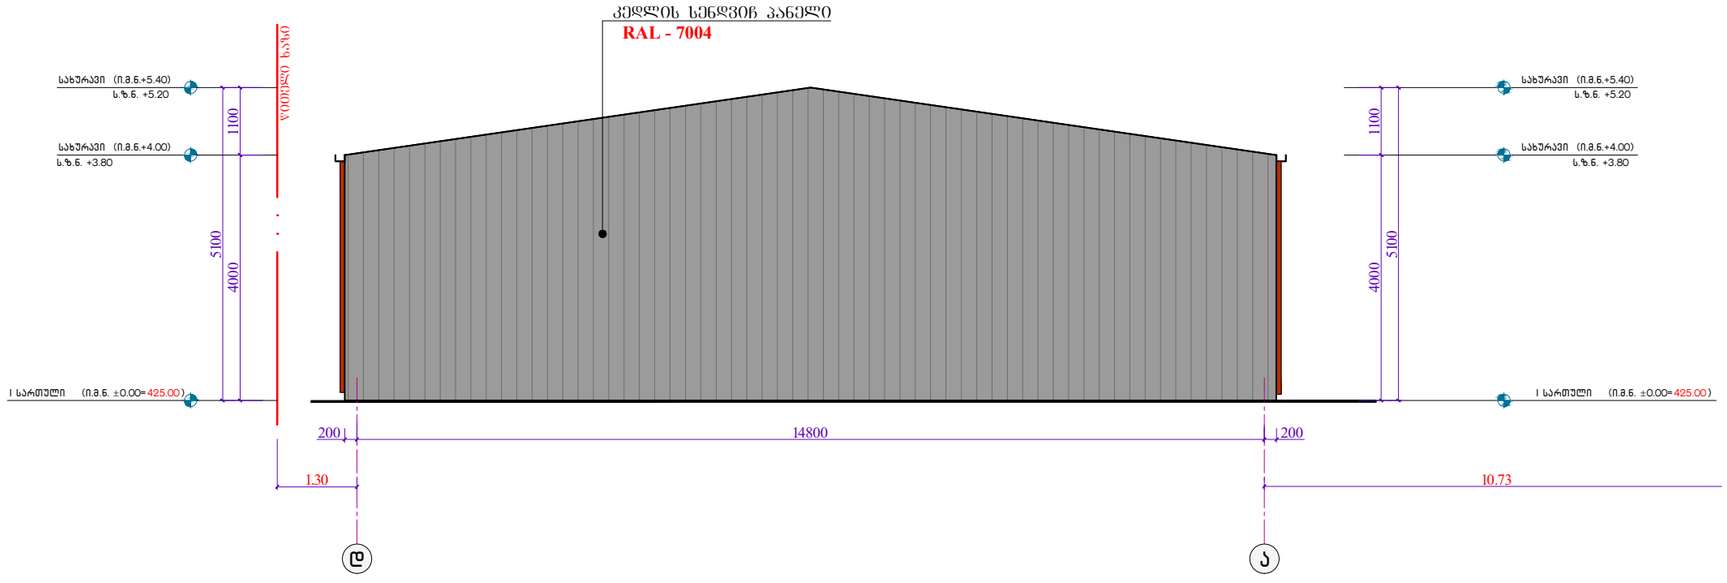


02 საწყობი №2 ფასადი „დ - ა“ ღერძებში

მ. 1:100


INTeX ULTIMATE DESIGN

დამგეგმარებელი:
შპს „ინტექსი“ ს/ნ.: 211349753
ვაჟა ფშაველას გამზ. №16
0160 თბილისი, საქართველო


შენიშვნები:

1. ნახაზზე ზომები მოცემულია მილიმეტრებში;
2. მშენებლობისას ყველანაირი ცვლილება, რომელიც იწვევს ნახაზის ცვლილებას უნდა შეთანხმდეს პროექტის ავტორთან;
3. ფურცლის პორექტირებით ავტომატურად უქმდება წინა ვერსია.

დამკვეთი:

შპს „ბიესი“ ს/ნ: 202455397

ობიექტი:
2 ერთეული სასაწყობე შენობა სამშენებლო მასალებისათვის.
მისამართი:
ქ.თბილისი, აჯაჯი ბელიაშვილის №134
სას.კოდი: 01.13.01.004.009

სიტუაციური გეგმა:

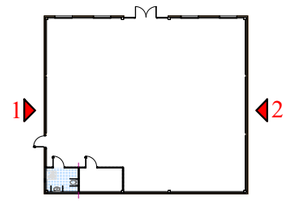


| № | თარიღი | |
|---|---|---|
| 1 | | |
| 2 | | |
| 3 | | |
| 4 | | |
| 5 | | |
| 6 | | |

გამოცემა: 06. 2020 წ.

პროექტის №

DWG FILE:

| | |
|---|---|
| პრ.მთ.ინჟინერი: ზ.ნადირაძე | |
| არქიტექტორი: ა.ჯვარაცხელია | |
| შეამოწმა: თ. გოცირიძე | |

საავტორო უფლებები: შპს „ინტექსი“

ნახაზი:

01. საწყობი №2 ფასადი „ა - დ“ ღერძებში

02. საწყობი №2 ფასადი „დ - ა“ ღერძებში

A-304

ფორმატი: A3

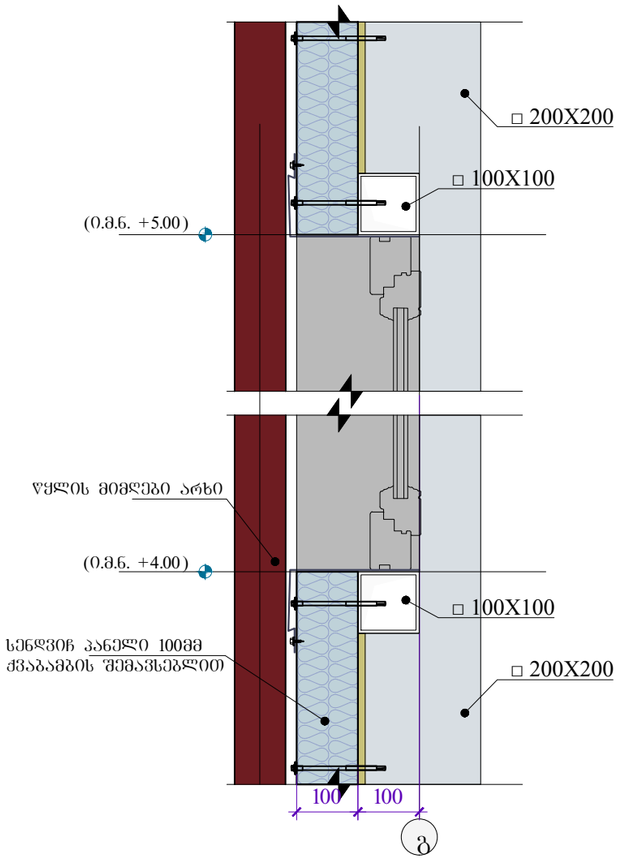


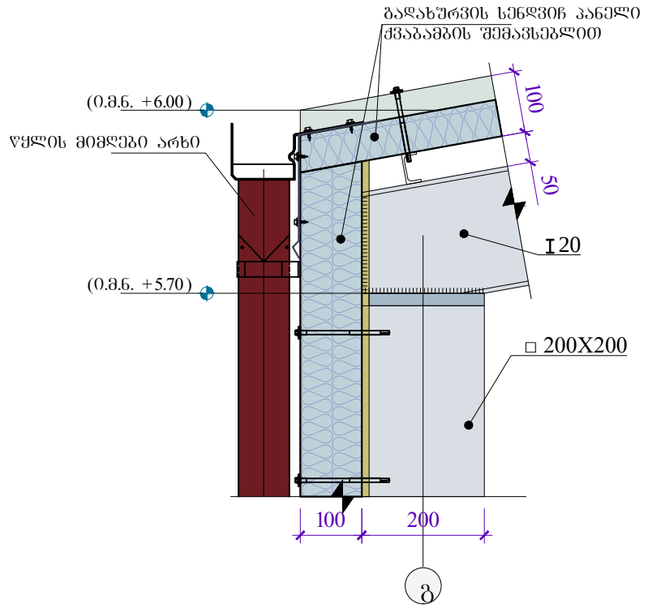


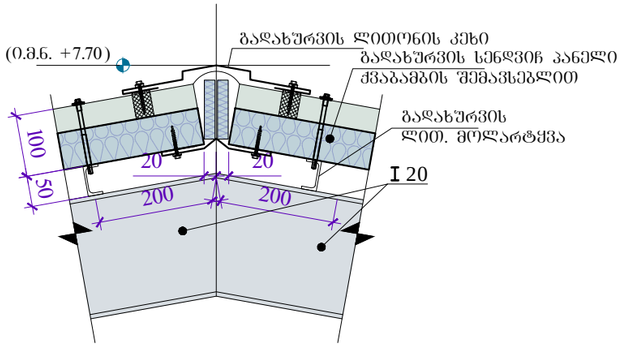


01 საწყობი №1-სა და №2-ის ფასადების, გადახურვის და კეხის დეტალები მ. 1:10


INTeX ULTIMATE DESIGN
დამგეგმარებელი:
შპს „ინტექსი" ს/კ.: 211349753
ვაჟა ფშაველას გამზ. №16
0160 თბილისი, საქართველო


შენიშვნები:

1. ნახაზზე ზომები მოცემულია მილიმეტრებში;
2. მშენებლობისას ყველანაირი ცვლილება, რომელიც იწვევს ნახაზის ცვლილებას უნდა შეთანხმდეს პროექტის ავტორთან;
3. ფურცლის პორექტირებით ავტომატურად უქმდება წინა ვერსია.

დამკვეთი:

შპს „ბიესი" ს/კ/: 202455397

ობიექტი:
2 ერთეული სასაწყობე შენობა სამშენებლო მასალებისათვის.
მისამართი:
ქ.თბილისი, აჯაჯი ბელიაშვილის №134
საკ.კოდი: 01.13.01.004.009

სიტუაციური გეგმა:

| № | თარიღი | |
|---|---|---|
| 1 | | |
| 2 | | |
| 3 | | |
| 4 | | |
| 5 | | |
| 6 | | |

გამოცემა: 06. 2020 წ.

პროექტის №

DWG FILE:

| | | |
|---|---|---|
| პრ.მთ.ინჟინერი: | ზ.ნადირაძე | |
| არქიტექტორი: | ა.ჯვარაცხელია | |
| შეამოწმა: | თ. გოცირიძე | |

საავტორო უფლებები: შპს „ინტექსი"

ნახაზი:

01. საწყობი №1-სა და №2-ის ფასადების, გადახურვის და კეხის დეტალები

A-501

ფორმატი: A3