საქართველო, თბილისი 0119, ვანის ქ.3
ტელ: +995 (32) 277 99 99
www.telasi.ge

Номер: 0327/145/20
Дата: 27/03/2020

შპს „კაიროˮ

18.03.2020 წლის #0318/115/20 განცხადების პასუხად გაცნობებთ, რომ თქვენს მიერ წარმოდგენილი პროექტი (ს.კ.01.19.22.007.046) დღევანდელი მდგომარეობით შეესაბამება ელექტრული ქსელების ხაზობრივი ნაგებობების დაცვის წესებსა და ზონებს (საქართველოს მთავრობის 2013 წლის 24 დეკემბრის #366 დადგენილება, დანართი ელექტრული ქსელების ხაზობრივი ნაგებობების დაცვის წესი და მათი დაცვის ზონები).

სს „თელასისˮ გენერალური
დირექტორი ს. კობცევი

შემს.შრომის დაცვისა და სახ. უსაფრთხოების
განყ. უფროსი მ. ჩიღუნაძე
ტელ. 2 77 99 99 1(7959)

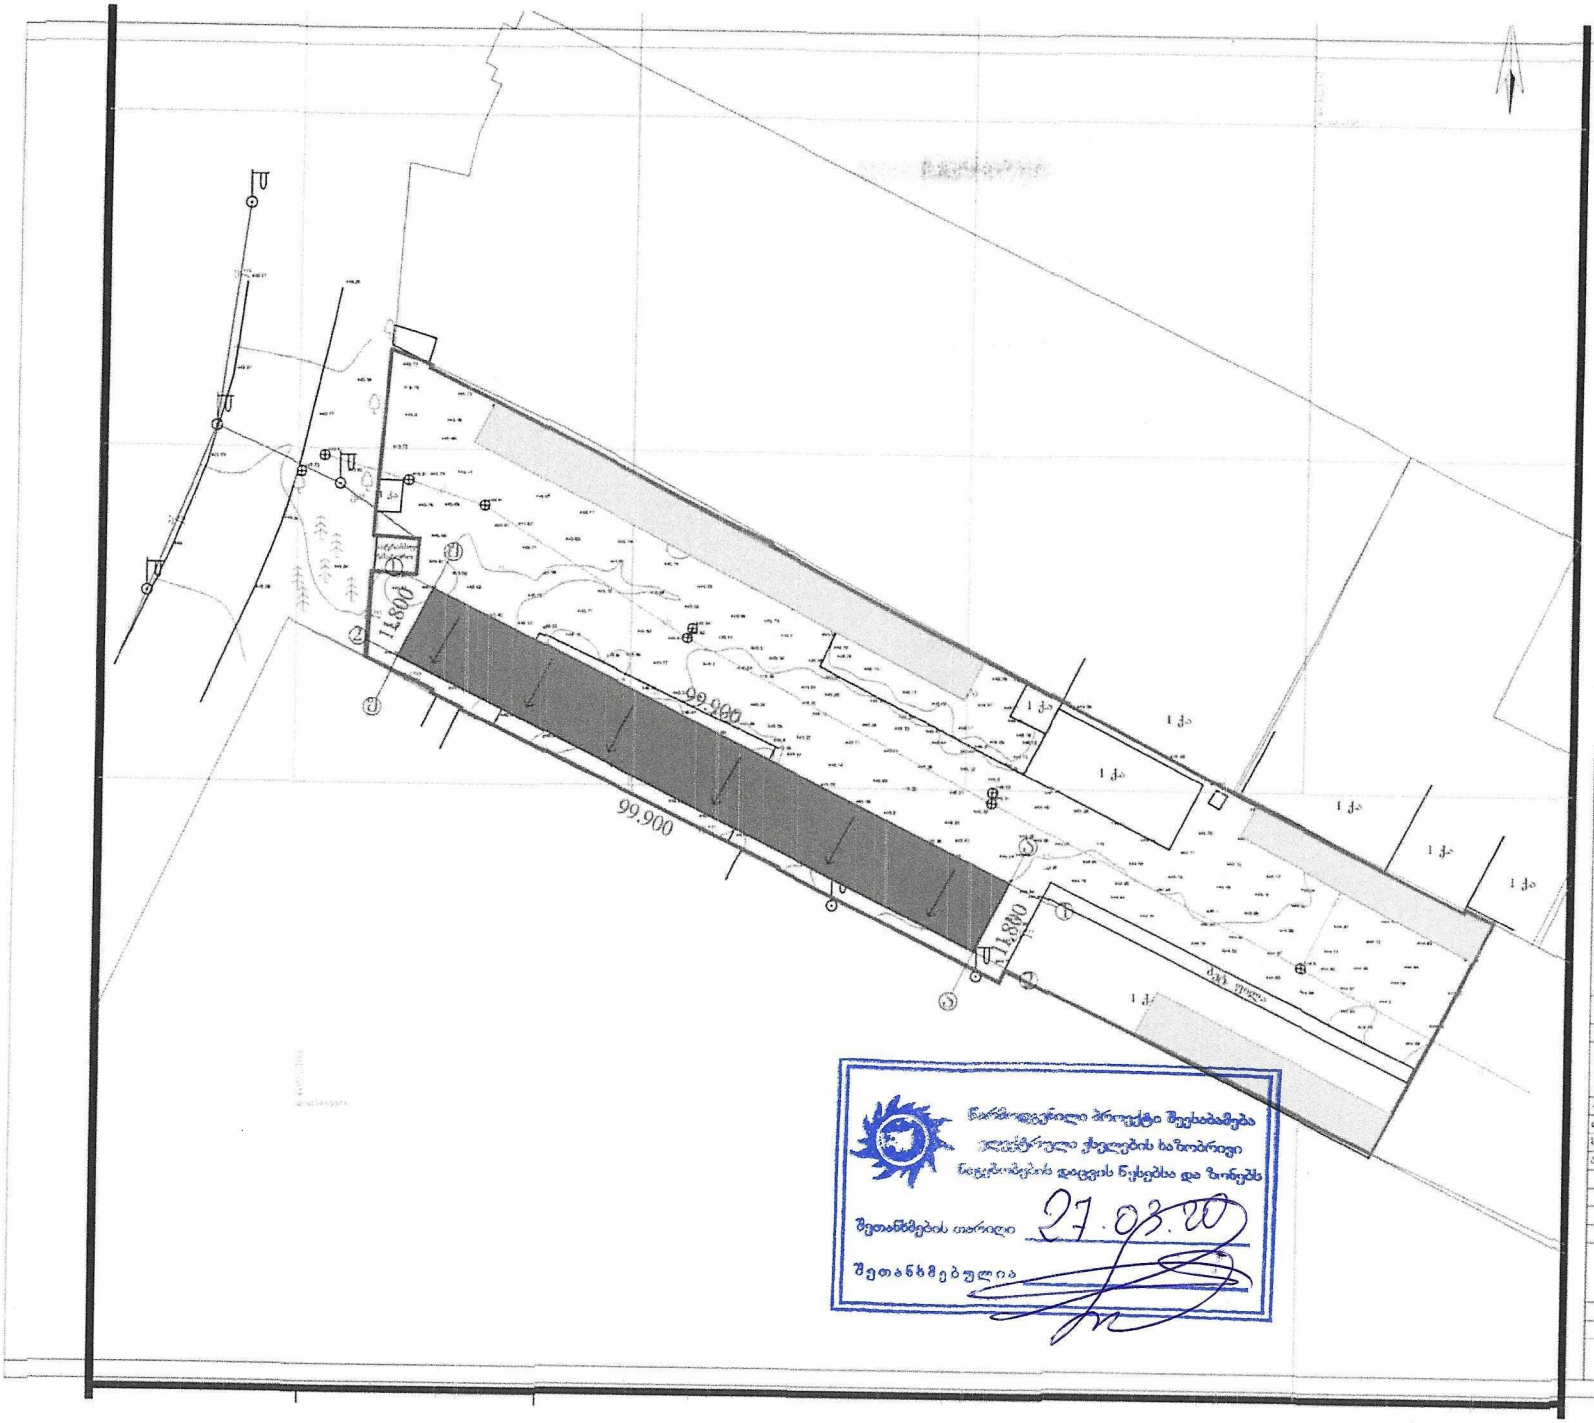
11.800
99.900
99.900
11.800
1 ქა
1 ქა
1 ქა

ქალაქ თბილისის მუნიციპალიტეტის საჯარო სამართლის იურიდიული პირი

ქალაქ თბილისის მუნიციპალიტეტის ტრანსპორტის განვითარების სააგენტო

წერილის ნომერი: **16-01200921660**
თარიღი: **01/04/2020**
პინი: **0333**

ადრესატი: გიორგი ხიზანიშვილი
პირადი ნომერი: 01022009568
მისამართი: საქართველო, ქალაქი თბილისი, დავით გურამიშვილის გამზირი, N 39ვ, ბინა 71

გადაამოწმეთ: **document.municipal.gov.ge**

ბატონო გიორგი,

თქვენი მ/წლის 24 მარტის განცხადებით (მერიაში რეგისტრაციის №19/0120084145-16; 24.03.2020წ.) წარმოდგენილი საგზაო მოძრაობის ორგანიზების სქემა სააგენტოს მიერ შეთანხმებულია.

ამასთან გაცნობებთ, რომ სამუშაოების დასრულების შემდეგ, 30 კალენდრული დღის განმავლობაში დემონტაჟი უნდა გაუკეთდეს დროებით დამონტაჟებულ საგზაო მოძრაობის ორგანიზების ტექნიკურ საშუალებებს და ქუჩის სავალი ნაწილი მოყვანილი იქნას პირვანდელ მდგომარეობაში.

ასევე, საგზაო მოძრაობის ორგანიზების სქემა შეთანხმებულია იმ პირობით, რომ საგზაო მოძრაობის ორგანიზების ცვლილების შემთხვევაში სქემა ხელახლა საჭიროებს შეთანხმებას სამსახურთან.

დანართი: 6 ფურცელი.

პატივისცემით,

ვიქტორ წილოსანი

სააგენტოს უფროსი

გამოყენებულია კვალიფიციური ელექტრონული ხელმოწერა/ ელექტრონული შტამპი

"შეთანხმებულია"
ქ. თბილისის მუნიციპალიტეტის მერიის ტრანსპორტის საქალაქო სამსახურის უფროსი

თარიღი 1/04/2020 წ. წილოსანი

"შეთანხმებულია"
ქ. თბილისის საპატრულო პოლიციის მთავარი სამმართველოს უფროსის მოადგილე

ლ. ჯოხაძე

თარიღი —/—/——

სამუშაოების შემდგომი სქემა

საგზაო მოძრაობის ორგანიზაციის ტექნიკური საშუალებები

- 2.3 - 1ც
- 5.19.1 - 2ც
- 4.1.6 - 1ც
- 5.19.2 - 2ც
- ფოთლოვანი ხე
- წიწვოვანი ხე
- საპროექტო ზებრა
- მოასფალტებული სამანქანო გამოსასვლელი
- პანდუსი 6%-იანი დახრილობით



ქ. თბილისი, პოლიციის ქუჩა 9 (ს.კ. 01.19.22.007.046) მიმდებარედ შესასვლელ-გამოსასვლელის მოწყობის შემდგომ პერიოდში საგზაო მოძრაობის ორგანიზების მუდმივი სქემა

დაკვეთა	საგზაო მოძრაობის ორგანიზების სქემა	
დირექტორი	ხელმოწერა	ლ. ლაშაური
შეასრულა	ხელმოწერა	ლ. ლაშაური
დამკვეთი	ხელმოწერა	
შ. პ. ს. "ორიენტირი"	თარიღი: 02.08.20	
შენიშვნა:		

"შეთანხმებულია"
ქ. თბილისის მუნიციპალიტეტის მერიის ტრანსპორტის საქალაქო სამსახურის უფროსი

თარიღი 1.04.2020 წ. წლოსანი

"შეთანხმებულია"
ქ. თბილისის საპატრულო პოლიციის მთავარი სამმართველოს უფროსის მოადგილე

ლ. ჯოხაძე

თარიღი —/—/——

სამუშაოების შემდგომი სქემა

საგზაო მოძრაობის ორგანიზაციის ტექნიკური საშუალებები

- 2.3 - 1ც
- 5.19.1 - 2ც
- 4.1.6 - 1ც
- 5.19.2 - 2ც
- ფოთლოვანი ხე
- წიწვოვანი ხე
- საპროექტო ზებრა
- მოასფალტებული სამანქანო გამოსასვლელი
- პანდუსი 6%-იანი დახრილობით

ქ. თბილისი, პოლიციის ქუჩა 9 (ს.კ. 01.19.22.007.046) მიმდებარედ შესასვლელ-გამოსასვლელის მოწყობის შემდგომ პერიოდში საგზაო მოძრაობის ორგანიზების მუდმივი სქემა

დაკვეთა	საგზაო მოძრაობის ორგანიზების სქემა	
დირექტორი	ხელმოწერა	ლ. ლაშაური
შეასრულა	ხელმოწერა	ლ. ლაშაური
დამკვეთი	ხელმოწერა	
შ. პ. ს. "ორიენტირი"	თარიღი: 02.08.20	
შენიშვნა:		

1:300



საქართველოს შინაგან საქმეთა სამინისტროს
საპატრულო პოლიციის დეპარტამენტი

MINISTRY OF INTERNAL AFFAIRS OF GEORGIA
PATROL POLICE DEPARTMENT

MIA 2 20 00913075

23/04/2020

მოქ. გ. ხიზანიშვილს
ქ. თბილისი გურამიშვილის გამზირი, N 39ვ, ბინა 71;
თქვენს 2020 წლის 23 აპრილის განცხადებაზე

ასლი: საპატრულო პოლიციის დეპარტამენტის
ქ. თბილისის მთავარი სამმართველოს

საპატრულო პოლიციის დეპარტამენტში განხილულ იქნა თქვენი განცხადება, რომელიც ეხება ქ. თბილისი პოლიციის ქუჩა ს/კ 01.19.22.007.046-ის მიმდებარედ შესასვლელ–გამოსასვლელი გზის საგზაო მოძრაობის ორგანიზაციის წარმოდგენილი სქემების შეთანხმებას.

- ვითვალისწინებთ რა, ქ. თბილისის ქ. თბილისის მუნიციპალიტეტის ტრანსპორტის განვითარების სააგენტოს თანხმობას, შსს საპატრულო პოლიციის დეპარტამენტი ითანხმებს (საგზაო მოძრაობის უსაფრთხოების კუთხით) წარმოდგენილ დროებითი და მუდმივი მოძრაობის ორგანიზაციის სქემებს და არ არის წინააღმდეგი განახორციელოთ სამუშაოები შემდეგი პირობების დაცვით:
- სამშენებლო ობიექტზე მისასვლელი გზა აღიჭურვოს მოძრაობის რეგულირების ტექნიკური საშუალებებით წარმოდგენილი სქემის შესაბამისად;
- დაცული იქნას გზის სავალი ნაწილის სისაუფთავე, არ დაუშვათ სამშენებლო მასალისა და ტექნიკის გზის სავალ ნაწილზე განთავსება;
- სამუშაოების დასრულებისთანავე მიმდებარე ტერიტორია მოყვანილ იქნას პირვანდელ მდგომარეობაში და დროებითი მოძრაობის რეგულირების ტექნიკურ საშუალებებს გაუკეთდეს დემონტაჟი;
- სამუშაოების დაწყების და დამთავრების შესახებ წინასწარ ეცნობოს შსს საპატრულო პოლიციის დეპარტამენტის სამორიგეო ნაწილს (ტელ: 241-85-04; 241-85-05);

მეორე ადრესატს: გთხოვთ, უზრუნველყოთ კონტროლის დაწესება წერილში მითითებულ პირობების შესრულებაზე და მოძრაობის რეგულირების ტექნიკური საშუალებების

0190, თბილისი, ნოე რამიშვილის ქ. №38
№38, Noe Ramishvili St. 0190, Tbilisi, Georgia
ტელ./Tel.: (+995 032) 2 41 42 42
ფაქსი/Fax: (+995 032) 2 41 85 02
E-mail: patrolinfo@mia.gov.ge

განთავსების მდგომარეობაზე. შეუსრულებლობის შემთხვევაში გაატარეთ ზომები საქართველოს ადმინისტრაციულ სამართალდარღვევათა კოდექსის 134 მუხლით გათვალისწინებული მოთხოვნების შესაბამისად.

დანართი: 2 ფაილად.

საპატრულო პოლიციის დეპარტამენტი /
საორგანიზაციო სამმართველო / საგზაო მოძრაობის
ზედამხედველობის განყოფილება
განყოფილების უფროსი
ბარბაქაძე დავით



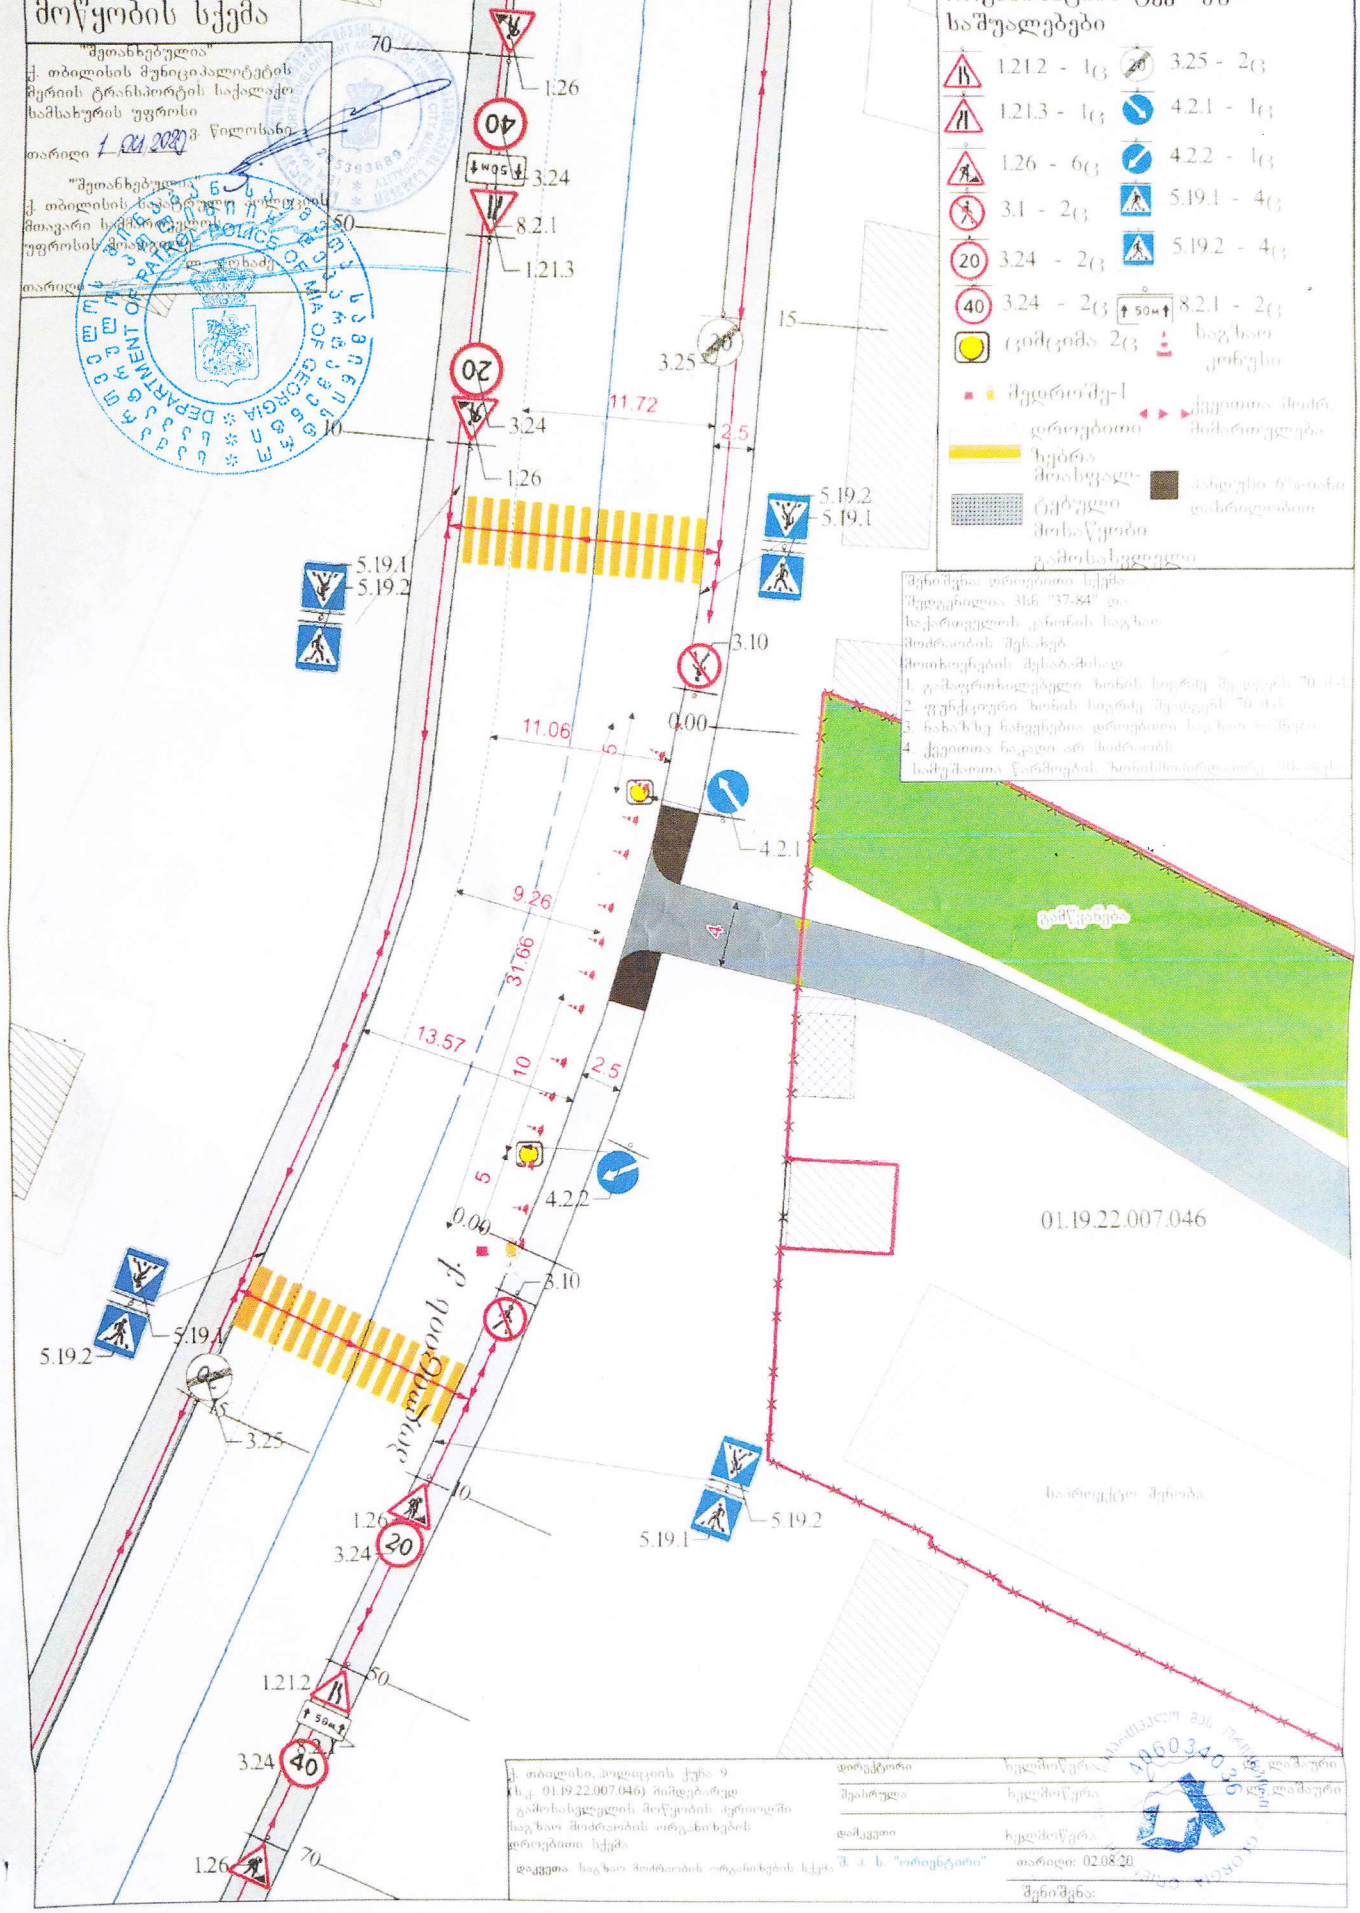
მოწყობის სქემა
"შეთანხმებულია"
ქ. თბილისის მუნიციპალიტეტის
მერიის ტრანსპორტის სამსახურის უფროსი
თარიღი 1 ოქტ 2020
"შეთანხმებულია"
ქ. თბილისის საგზაო პოლიციის
მთავარი სამმართველოს
უფროსის მოადგილე
თარიღი
საშუალებები
1.21.2 - 1₍₃₎
1.21.3 - 1₍₃₎
1.26 - 6₍₃₎
3.1 - 2₍₃₎
3.24 - 2₍₃₎
3.24 - 2₍₃₎
ცვიცვიმა 2₍₃₎
3.25 - 2₍₃₎
4.2.1 - 1₍₃₎
4.2.2 - 1₍₃₎
5.19.1 - 4₍₃₎
5.19.2 - 4₍₃₎
8.2.1 - 2₍₃₎
ქვეითთა მოძრ. მიმართულება
ბეტონი
01.19.22.007.046
ბულვარი
ბულვარი
ბულვარი

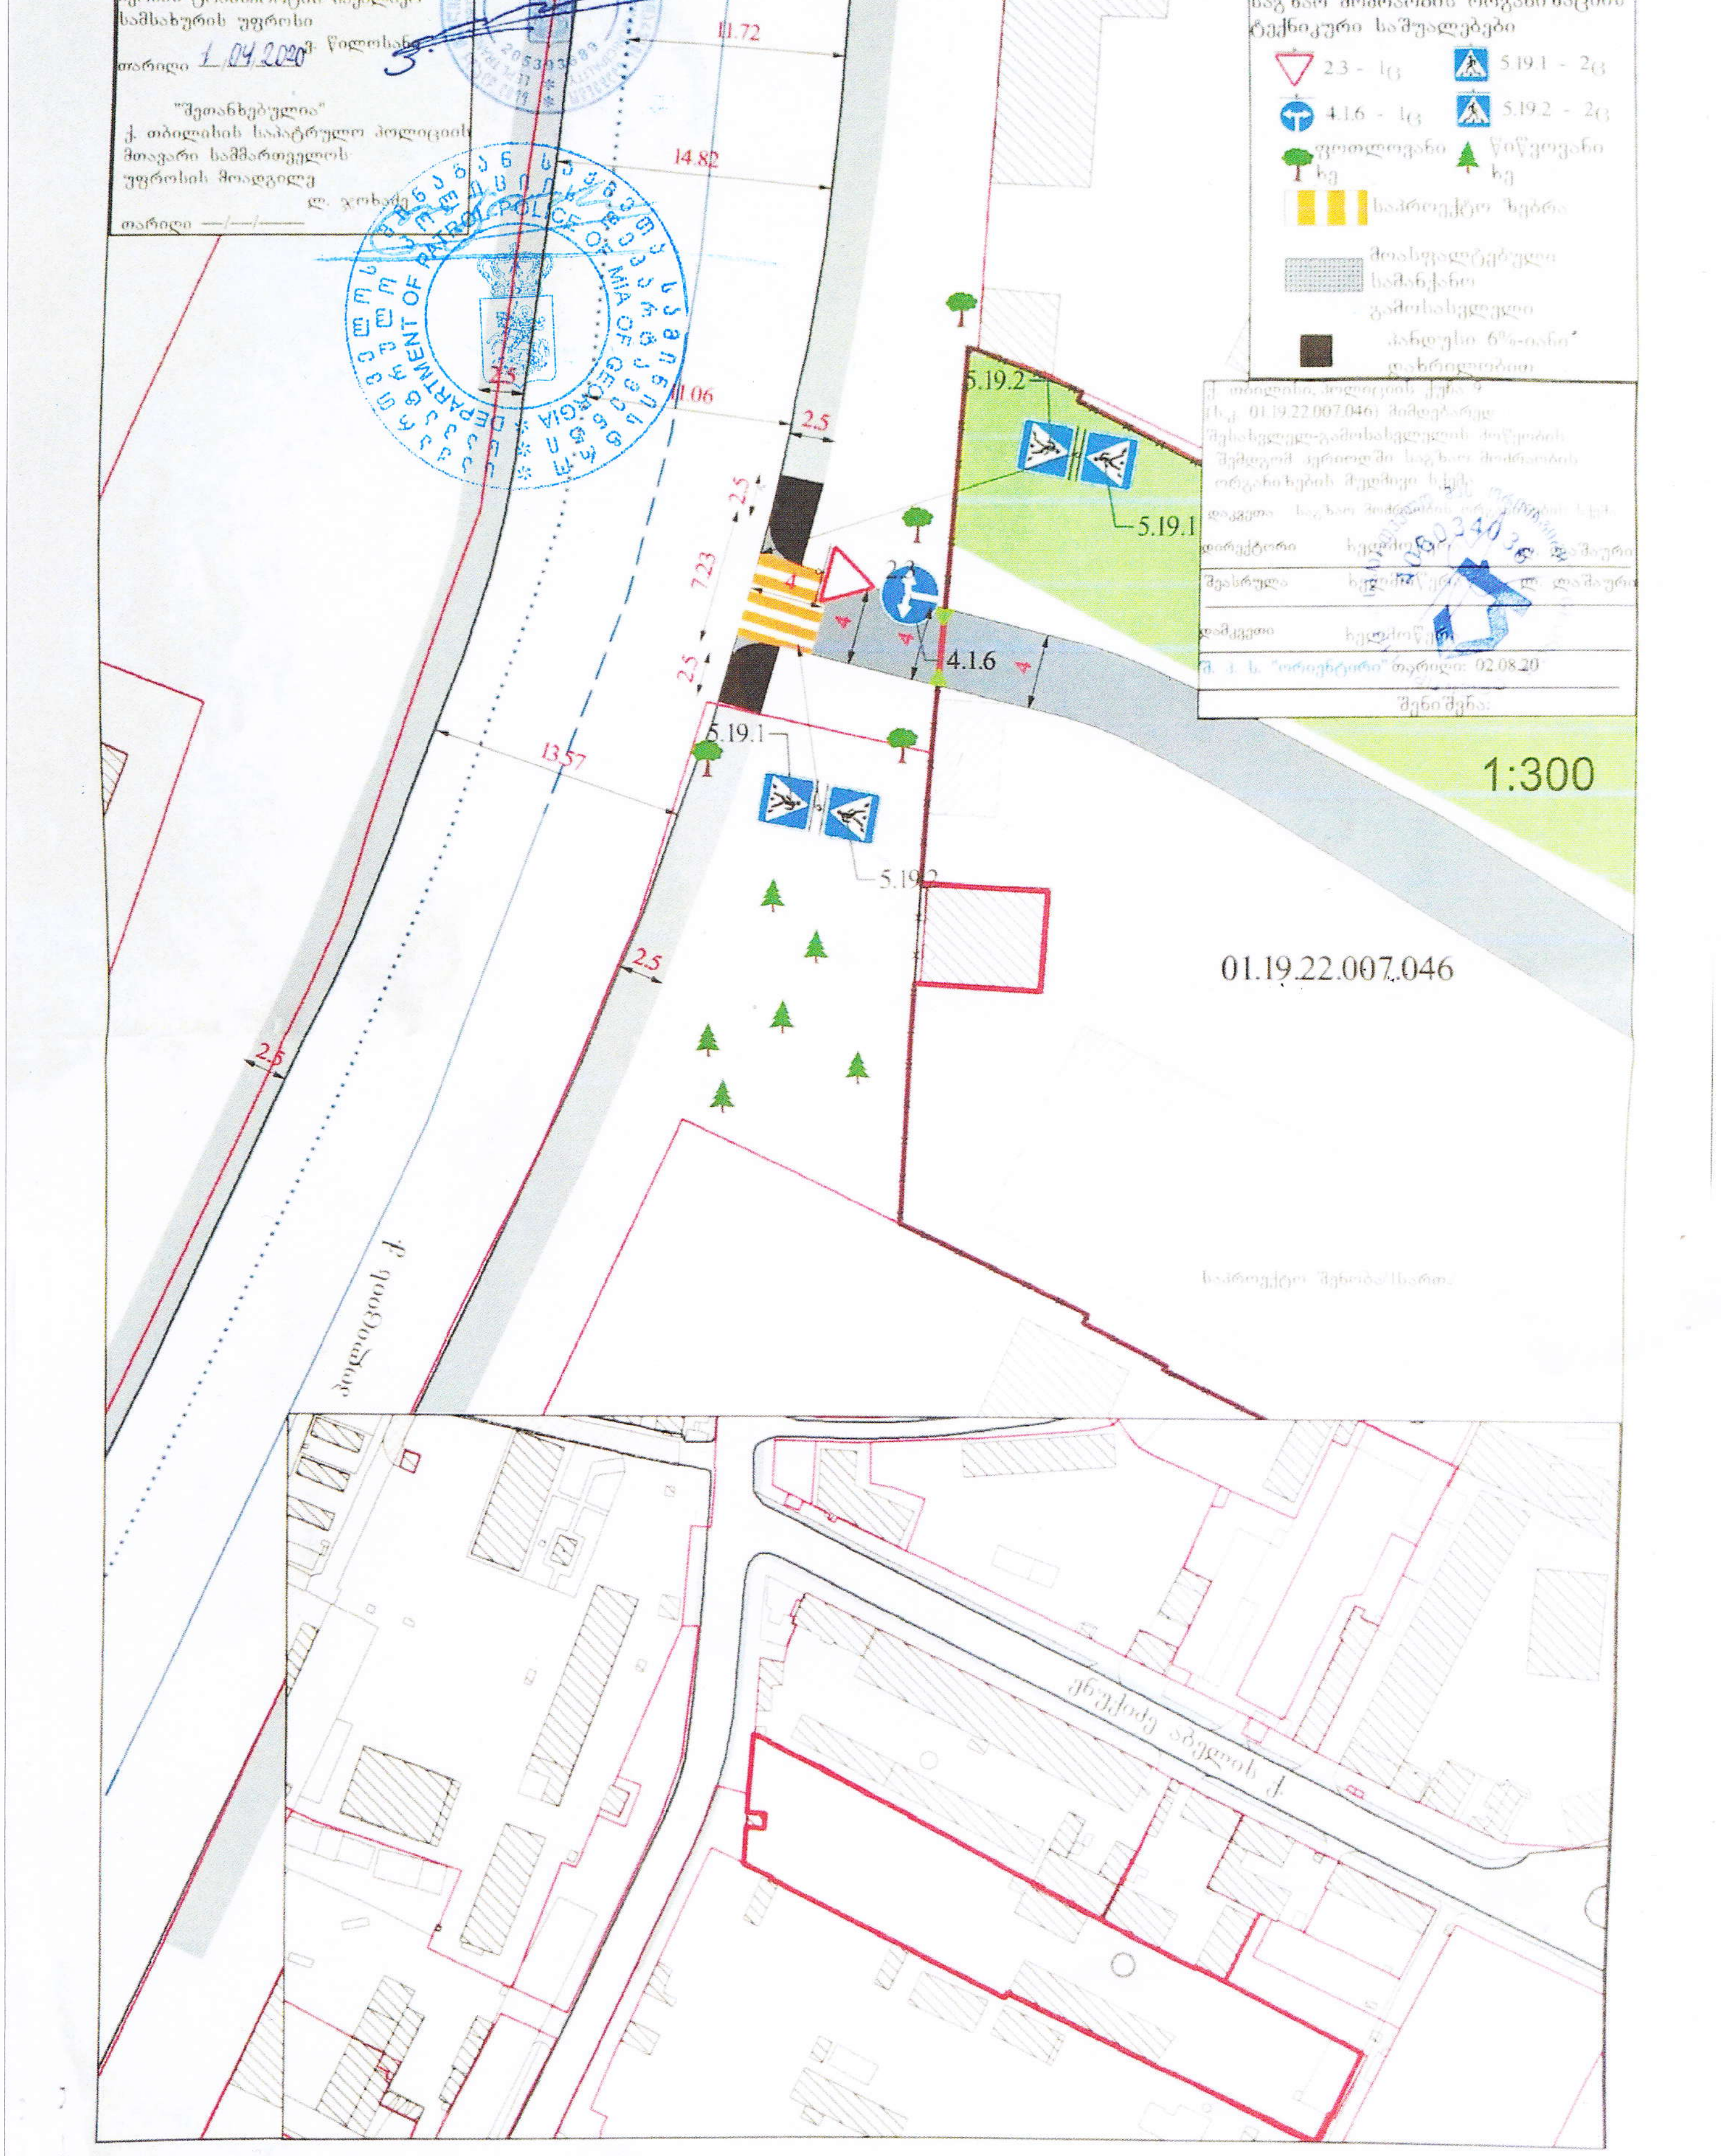

სამსახურის უფროსი
თარიღი 1.04.2020წ.
"შეთანხმებულია"
ქ. თბილისის საპატრულო პოლიციის
მთავარი სამმართველოს
უფროსის მოადგილე
თარიღი —/—/——
DEPARTMENT OF PATROL POLICE OF MIA OF GEORGIA
ტექნიკური საშუალებები
2.3 - 1ც
5.19.1 - 2ც
4.1.6 - 1ც
5.19.2 - 2ც
ფოთლოვანი ხე
წიწვოვანი ხე
საპროექტო ზებრა
პანდუსი 6%-იანი დახრილობით
ქ. თბილისი, პოლიციის ქუჩა 9
(ს.კ. 01.19.22.007.046)
დამკვეთი
დირექტორი
შეასრულა
დამკვეთი
თარიღი: 02.08.20
შენიშვნა:
1:300
11.72
14.82
11.06
13.57
2.5
7.23
4
5.19.1
5.19.2
4.1.6
2.3
01.19.22.007.046

გამწვანების პროექტი

შპს “Green BuilDers”

22.10.2019

ქ.თბილისი, ვაჟა-ფშაველას გამზ. #16, საკონტაქტო ნომერი: 2-83-86-87 / 568 – 37-84-48; E-mail : GreenBuilDers2019@gmail.com
www.GreenBuilDers.ge

მისამართი : ქ. თბილისი, პოლიციის ქ. #9

საკადასტრო კოდი : 01.19.22.007.046

მესაკუთრე : შპს „კაირო“

ტერიტორიის მთლიანი ფართობი : 9 572 კვ.მ

ფუნქციური ზონა : სამრეწველო ზონა 1

დადგენილი კ3 კოეფიციენტი : (ბრძანება #4700583)

- სამრეწველო ზონა 1 – 0,1

გამწვანების ფართობი : 957 კვ.მ

ტერიტორიაზე არსებული მწვანე ნარგავები : არ ფიქსირდება

ახალი გამწვანებული სივრცის მოსაწყობად, დასარგავი მწვანე ნარგავების რაოდენობა :

- 20 ძირი ფოთლოვანი
- 20 ძირი წიწვოვანი

მცენარეთა ექსპლიკაცია

#	*მცენარის დასახელება*	*სიმაღლე*	*ღეროს დიამეტრი*	*ასაკი*	*სასიცოცხ. ფორმა*	*რაოდ.*	*შენიშვნა*
1	მინდვრის ნეკერჩხალი	3.5 მ.-დან	20 სმ-დან	10 წ.	ფოთოლმცვენი	10	ფოთლოვანი
2	კავკასიური ცაცხვი	3.5 მ.-დან	20 სმ-დან	10 წ.	ფოთოლმცვენი	10	ფოთლოვანი
3	იტალიური ფიჭვი	3.0 მ.-დან	20 სმ-დან	10 წ.	მარადმწვანე	10	წიწვოვანი
4	ჰიმალაის კედარი	3.0 მ.-დან	20 სმ-დან	10 წ.	მარადმწვანე	10	წიწვოვანი



კავკასიური ცაცხვი

ცაცხვი ფოთოლმცვენი ხეა ცაცხვისებრთა ოჯახიდან,, იზრდება 35 მეტრამდე სიმაღლის, მთავარი ღერო ნაცრისფერი, მერქანირბილი, ფოთლები მომრგვალო, ყვავილები მოთეთრო-მოყვითალო, ფართოდ დატოტვილი ვარჯითა და გრძივადდაღარული კანით, იყენებენ ბაღ-პარკებისა და ქუჩების გასამწვანებლად.



იტალიური ფიჭვი

იტალიური ფიჭვი მარადმწვანე ხეა ფიჭვისებრთა ოჯახიდან, იზრდება 20–25 მეტრის სიმაღლის,გამოირჩევა გვალვაგამძლეობით, კარგად იტანს ყინვას, დეკორატიულია, იყენებენ ჯგუფური ნარგავების მოსაწყობად, ტყე–პარკებისა და ქუჩების გასამწვანებლად.



მინდვრის ნეკერჩხალი

მინდვრის ნეკერჩხალი 15-20მდე სიმაღლის ხე, ვრცელდება ზღ.დ.1500 მ-დე სიმაღლეზე. განიერი ბურთისებრი ვარჯით. იგი სინათლისა და სითბოს მომთხოვნია. მშრალ პირობებსა და ნიადაგის სიმწირეს კარგად ეგუება. დაჭაობებულ ნიადაგს ვერ გუობს. მინდვრის ნეკერჩხალი ქვედა სარტყლის ანუ დაბლობების ჯიშია.

ჰიმალაის კედარი



50 მეტრი სიმაღლის კენწეროგადახრილი მცენარეა. მის სამშობლოდ ითვლება ჰიმალაის მთები. ხარობს ზღვის დონიდან 1050–3600 მეტრზე. საბჭოთა კავშირში პირველად შემოიტანეს 1942 წელს, ნიკიტის ბოტანიკურ ბაღში. გავრცელებულია ყირიმში, კავკასიის შავი ზღვის სანაპიროზე, როგორც დასავლეთ, ისე აღმოსავლეთ საქართველოში და სხვ. ჰიმალაიური კედარი საქართველოს შავი ზღვის სანაპიროზე ინტენსიური ზრდით ხასიათდება. ასევე აღსანიშნავია, რომ არაიშვიათად გვხვდება ყველგან მისი წვერხმელი ეგზემპლარები. ჰიმალაიური კედარი დეკორატიულია, ძირითადად გამოიყენება ქალაქებისა და დასახლებული სოფლების გასამწვენებლად, პარკებში — სოლიტერად, ჯგუფური ნარგავების მოსაწყობად და ხეივნების გასაშენებლად. იტანს კრეჭას.

#	სამუშაოს დასახელება	განზომილება	რაოდენობა	შენიშვა
1	გასამწვანებელი ტერიტორიის ფართობი	კვ. მეტრი	957	
2	გასამწვანები ტერიტორიის გასუფთავება და დამუშავება	კვ. მეტრი	857	
3	ადგილების მომზადება მცენარეების დასარგავად	ცალი	40	ორგანული/არაორგანული სასუქის შეტანა
4	მცენარეების დარგვა	ცალი	40	
5	გაზონის მოწყობა (დათესავა, რულონის დაგება)	კვ. მეტრი	-	
6	გაზონის მოვლა	კვ. მეტრი	-	
7	ახალ დარგული მცენარეების მოვლა	ცალი	40	
8	ახალ დარგული მცენარეების მორწყვა	ცალი	40	ძირზე 30-50 ლიტრი წყალი

მწვანე ნარგავების გაშენების აგროტექნიკა

▪ ნიადაგის მომზადება

ნიადაგის მომზადება ხელს უწყობს მისი ფიზიკური და წყლის რეჟიმის გაუმჯობესებას, ტერიტორიაზე გავრცელებული სარეველა მცენარეებისგან, ქვებისგან, სამშენებლო ნარჩენებისგან და სხვ ფართობის განთავისუფლებას.ლაბორატორიული ანალიზით ნიადაგის მჟავიანობამ pH 7.2-7.8 შეადგინა. ნიადაგის მომზადება უნდა განხორციელდეს მექანიზებული წესით (სასურველია უახლესი ტექნიკის გამოყენებით) - მოხვნა, გადახვნა, გადაფარცხვა, დაპლანტაჟება. პირველ რიგში უნდა გაიწმინდოს ნაგვისგან, ქვებისგან, ამოიძირკოს ძირკვები და შემდეგ მოხდეს ორგანული/არაორგანული სასუქის შეტანის გზით ნიადაგის ნაყოფიერების განხორციელება, დარგული მწვანე ნარგავების კარგი ზრდა - განვითარების უზრუნველსაყოფად

▪ ხე - მცენარის დარგვა

- დარგვა შესაძლებელია განხორციელდეს როგორც ხელით, ასევე მექანიზებული წესით - სპეციალური სარგავი მანქანით.
- ხელით დარგვა შესაძლებელია განხორციელდეს ორი მეთოდით: ნიადაგის გუნდით (კომით) და შიშველფესვიანი ნერგებით. ჩვენს შემთხვევაში ხორციელდება კომით.
- დარგვა, როგორც ავღნიშნეთ, ხორციელდება სტანდარტული სარგავი მასალით, რომელთა გადარჩევაც ხდება სანერგეში. ნერგები უნდა პასუხობდნენ სტანდარტულ მოთხოვნებს: უნდა იყონ ჯანსაღი, კარგად

განვითარებული ვარჯიტა და ფესვთა სისტემით, მექნაიკური დაზიანების გარეშე. სარგავი მასალის ტრანსპორტირების დროს ასევე უნდა იყოს დაცული შესაბამისი წესები.

- გადასარგავ ადგილზე არანაკლებ 5 დღით ადრე ამოღებული უნდა იქნას ორმო;
- სარგავი ორმოს დიამეტრი სასურველია გაითხაროს 0,5 – 0,9 მ. – ით მეტი, ხოლო სიღრმე 0,2–0,25 მ.–ით მეტი ვიდრე გადასარგავი ხის კომი;
- ამოღებულ ორმოს ჩაუტარდეს დეზინფექცია ნიადაგის მავნებლების და ნიადაგის პათოგენური სოკოების საწინააღმდეგოდ თანამედროვე პესტიციდების და ფუნგიციდების გამოყენებით. რათა თავიდან იქნას აცილებული რიგი დაზიანებები და დაავადებები, რომელსაც მცენარე იღებს მხოლოდ ნიადაგიდან;
- კომსა და ორმოს კედლებს შორის სივრცე უნდა შეივსოს ნაყოფიერი ნიადაგის ნაზავით;
- სარგავი ორმოს ფსკერი უნდა გაფხვიერდეს 10 – 15 სმ. სიღრმეზე, შემდგომ კი მოხდეს 0,2 – 0,25 მ. სისქის ნაყოფიერი ნიადაგის შეტანა;
- ხე სარგავ ორმოში უნდა მოთავსდეს ისე, რომ ხის კომი 5 – 10 სმ–ით ამოწეული იყოს ნიადაგის ზედაპირიდან;
- კომი უნდა განთავისუფლდეს შესაფუთი მასალისაგან;
- ჩარგვის დროს არ უნდა დაზიანდეს მცენარის ფესვთა სისტემა, ღერო და ვარჯი;
- ხის მოთავსება ორმოში უნდა განხორციელდეს ხის პირვანდელი სივრცითი ორიენტაციის გათვალისწინებით;
- ხის დარგვის შემდგომ აუცილებელია ხის ღერის ფიქსირება არანაკლებ 3 მხრიდან;
- სარგავ ორმოში ცარიელი სივრცე ივსება ნიადაგის ნაზავით და ფრთხილად იტკეპნება, რათა არ დაიშალოს კომი და არ მოხდეს ფესვთა სისტემის დაზიანება;
- ნერგის ირგვლივ უნდა გაკეთდეს სარწყავი ჯამი;
- ხის დარგვის შემდგომ უნდა მოხდეს ხის მორწყვა ნიადაგის სრულ გაჯირჯვებამდე;

▪ ხე–მცენარის დარგვის შემდგომი მოვლა–პატრონობა:

- ხის მოვლა უნდა განხორციელდეს დარგვიდან (გადარგვიდან) 3 წლის განმავლობაში;
- გახმობის შემთხვევაში მცენარის ჩანაცვლება ხორციელდება მოქმედი კანონმდებლობით დადგენილი წესის
- შესაბამისად;
- მაისიდან სექტემბრის ჩათვლით თვეში ერთხელ უნდა განხორციელდეს სარწყავი ჯამების გამარგვლა– გაფხვიერება– განახლება;
- გადარგვიდან მეორე და მესამე წელს, ვეგეტაციის დაწყებამდე, ადრე გაზაფხულზე უნდა განხორციელდეს
- სერთიფიცირებული მინერალური სასუქების (NPK) შეტანა და მორწყვა;
- მორწყვა უნდა განხორციელდეს მაისიდან სექტემბრის ჩათვლით კვირაში ერთხელ;
- დამატებითი მორწყვა უნდა განხორციელდეს წლის გვალვიან პერიოდში, საჭიროების მიხედვით;
- შესაძლებელია სპეციალური სარწყავი (ავტომატური) სისტემის მოწყობა მცენარის მუდმივი მორწყვის
- უზრუნველსაყოფად;
- ხის დარგვისთანავე მცენარეებზე უნდა განხორციელდეს მცენარეთა მავნებელ – დაავადებების წინააღმდეგ
- გასატარებელი ღონისძიებები;
- პერიოდულად ჩატარდეს ვარჯის სხვლა–ფორმირების სამუშაოები

დირექტორი: *ც.ჯაფოშვილი*

დასარგავი ხე-მცენარეების სქემატური გეგმა

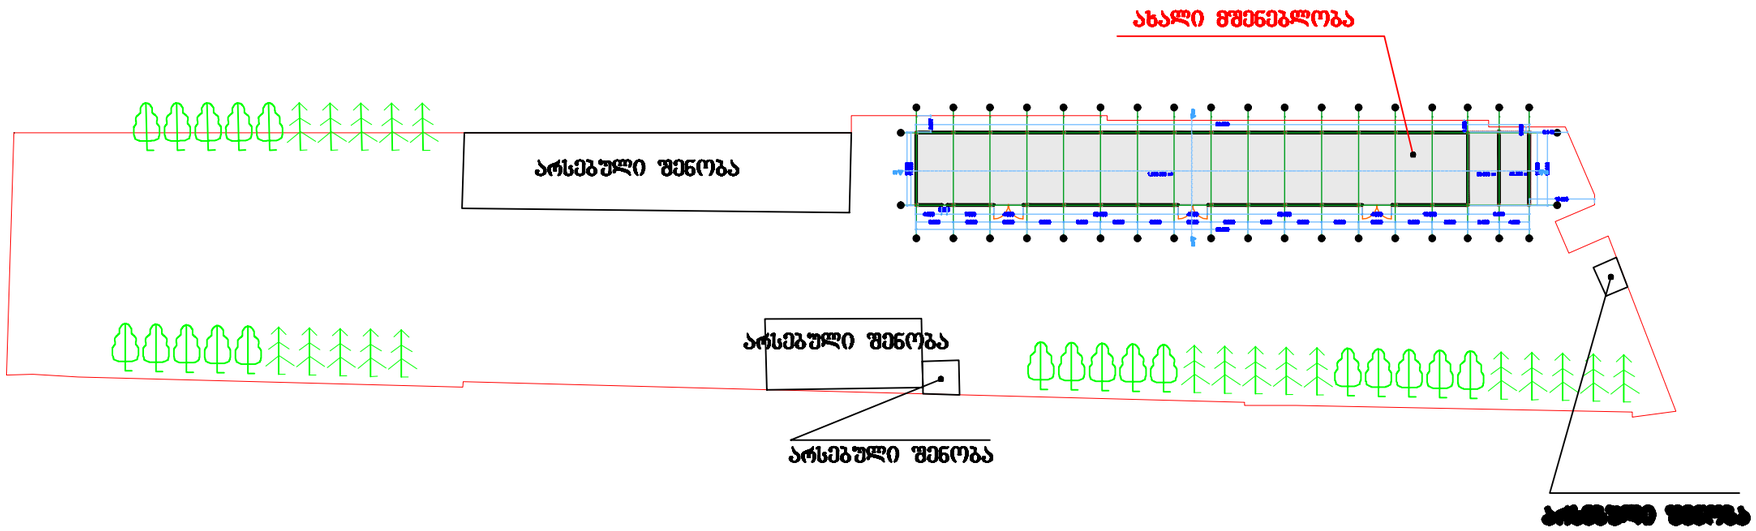

ფორმატი A-3

თბილისი 2023 წ.

დაკვეთა №

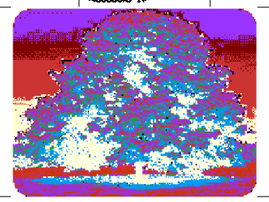

10 ძირი კავკასიური ცაცხვი

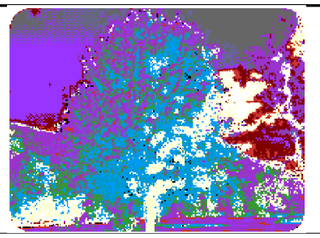

10 ძირი მინდვრის ნეკერჩხალი

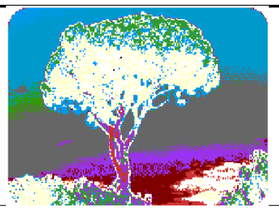

10 ძირი იტალიური ფიჭვი



10 ძირი ჰიმალაის კედარი

შ პ ს "გრიინ ბილდერს"

მისამართი: მაღა-ფშაველას გამზირი №16

ფოტო: +995 568 37 84 48

ელ. ფოსტა: greenbuilders2019@gmail.com

საიტი: greenbuilders.ge

ობიექტის მისამართი

ქ. თბილისი, კოლხეთის ქ. №9
ს/კ 01.19.22.007.046

დირექტორი

ცირა ჯაფოშვილი

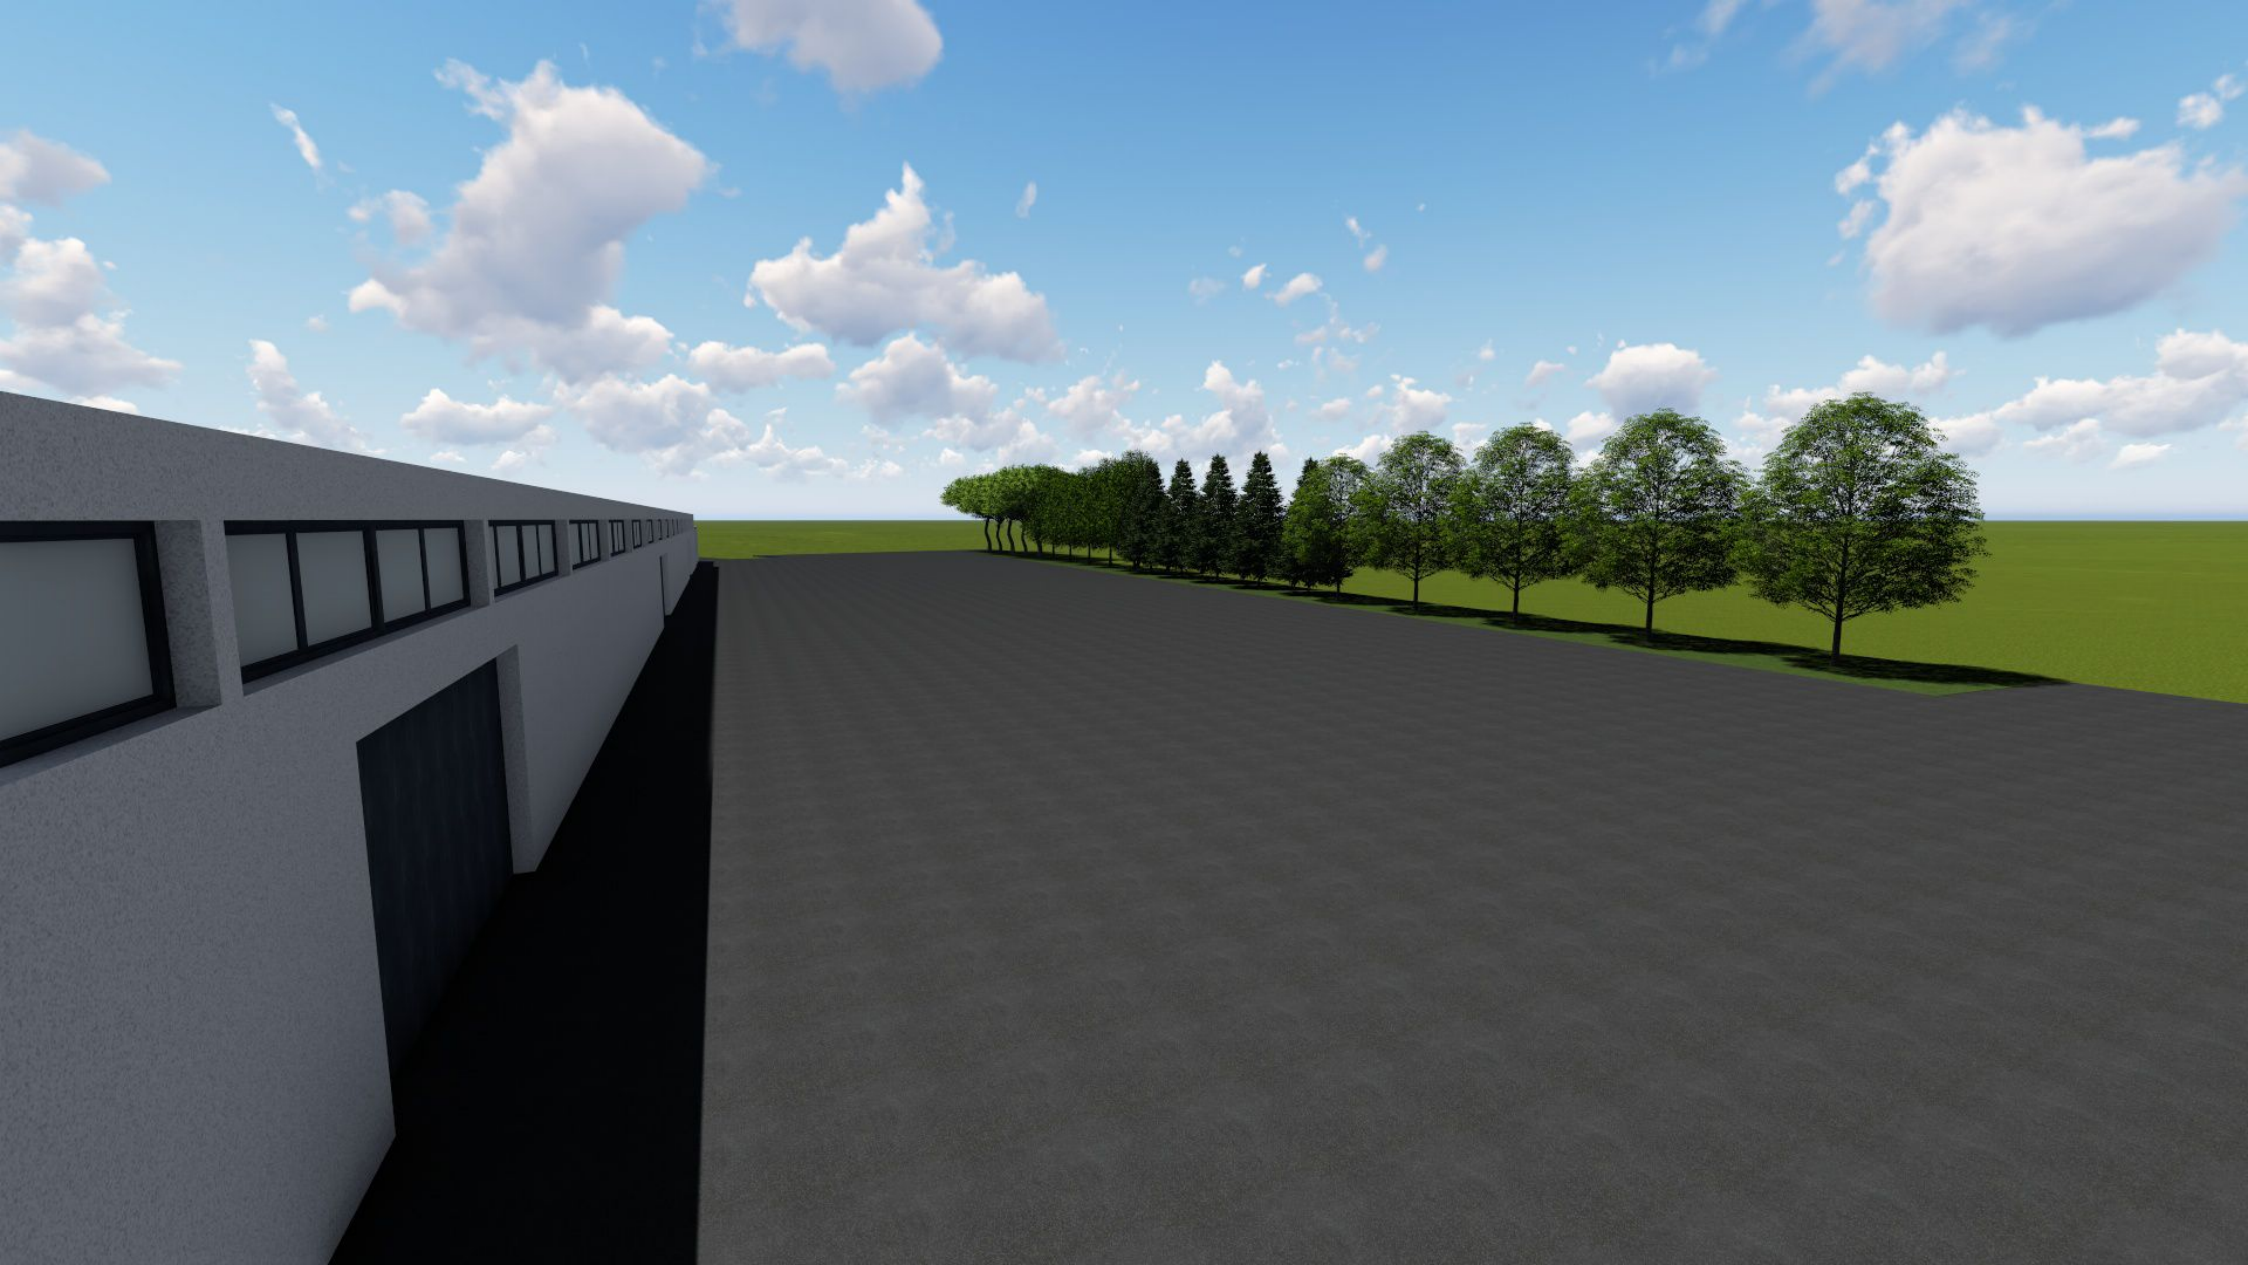

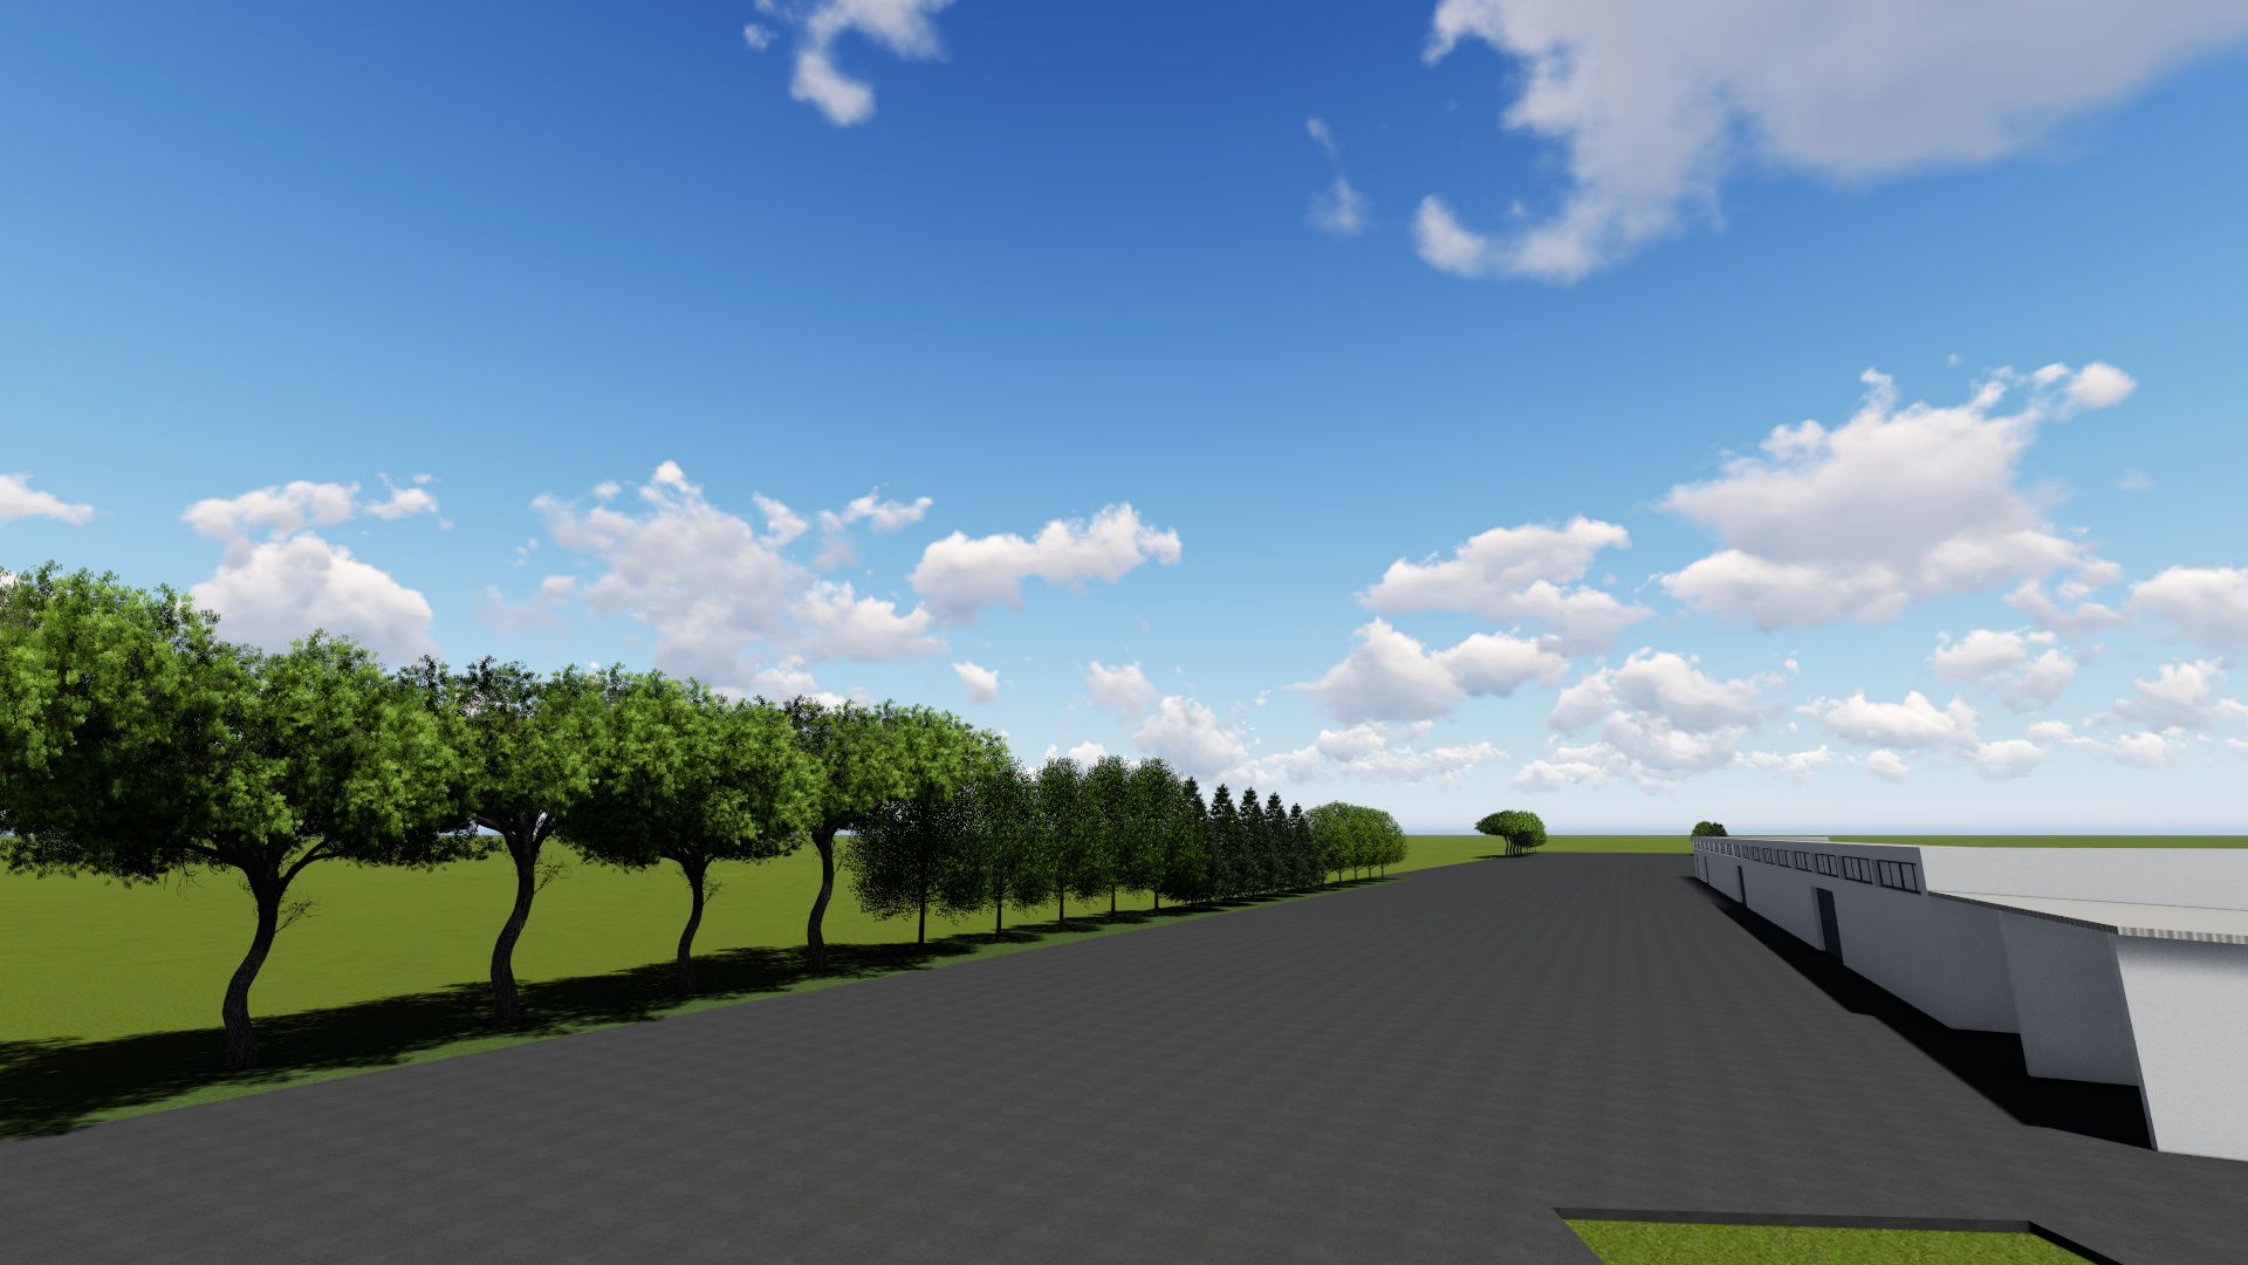

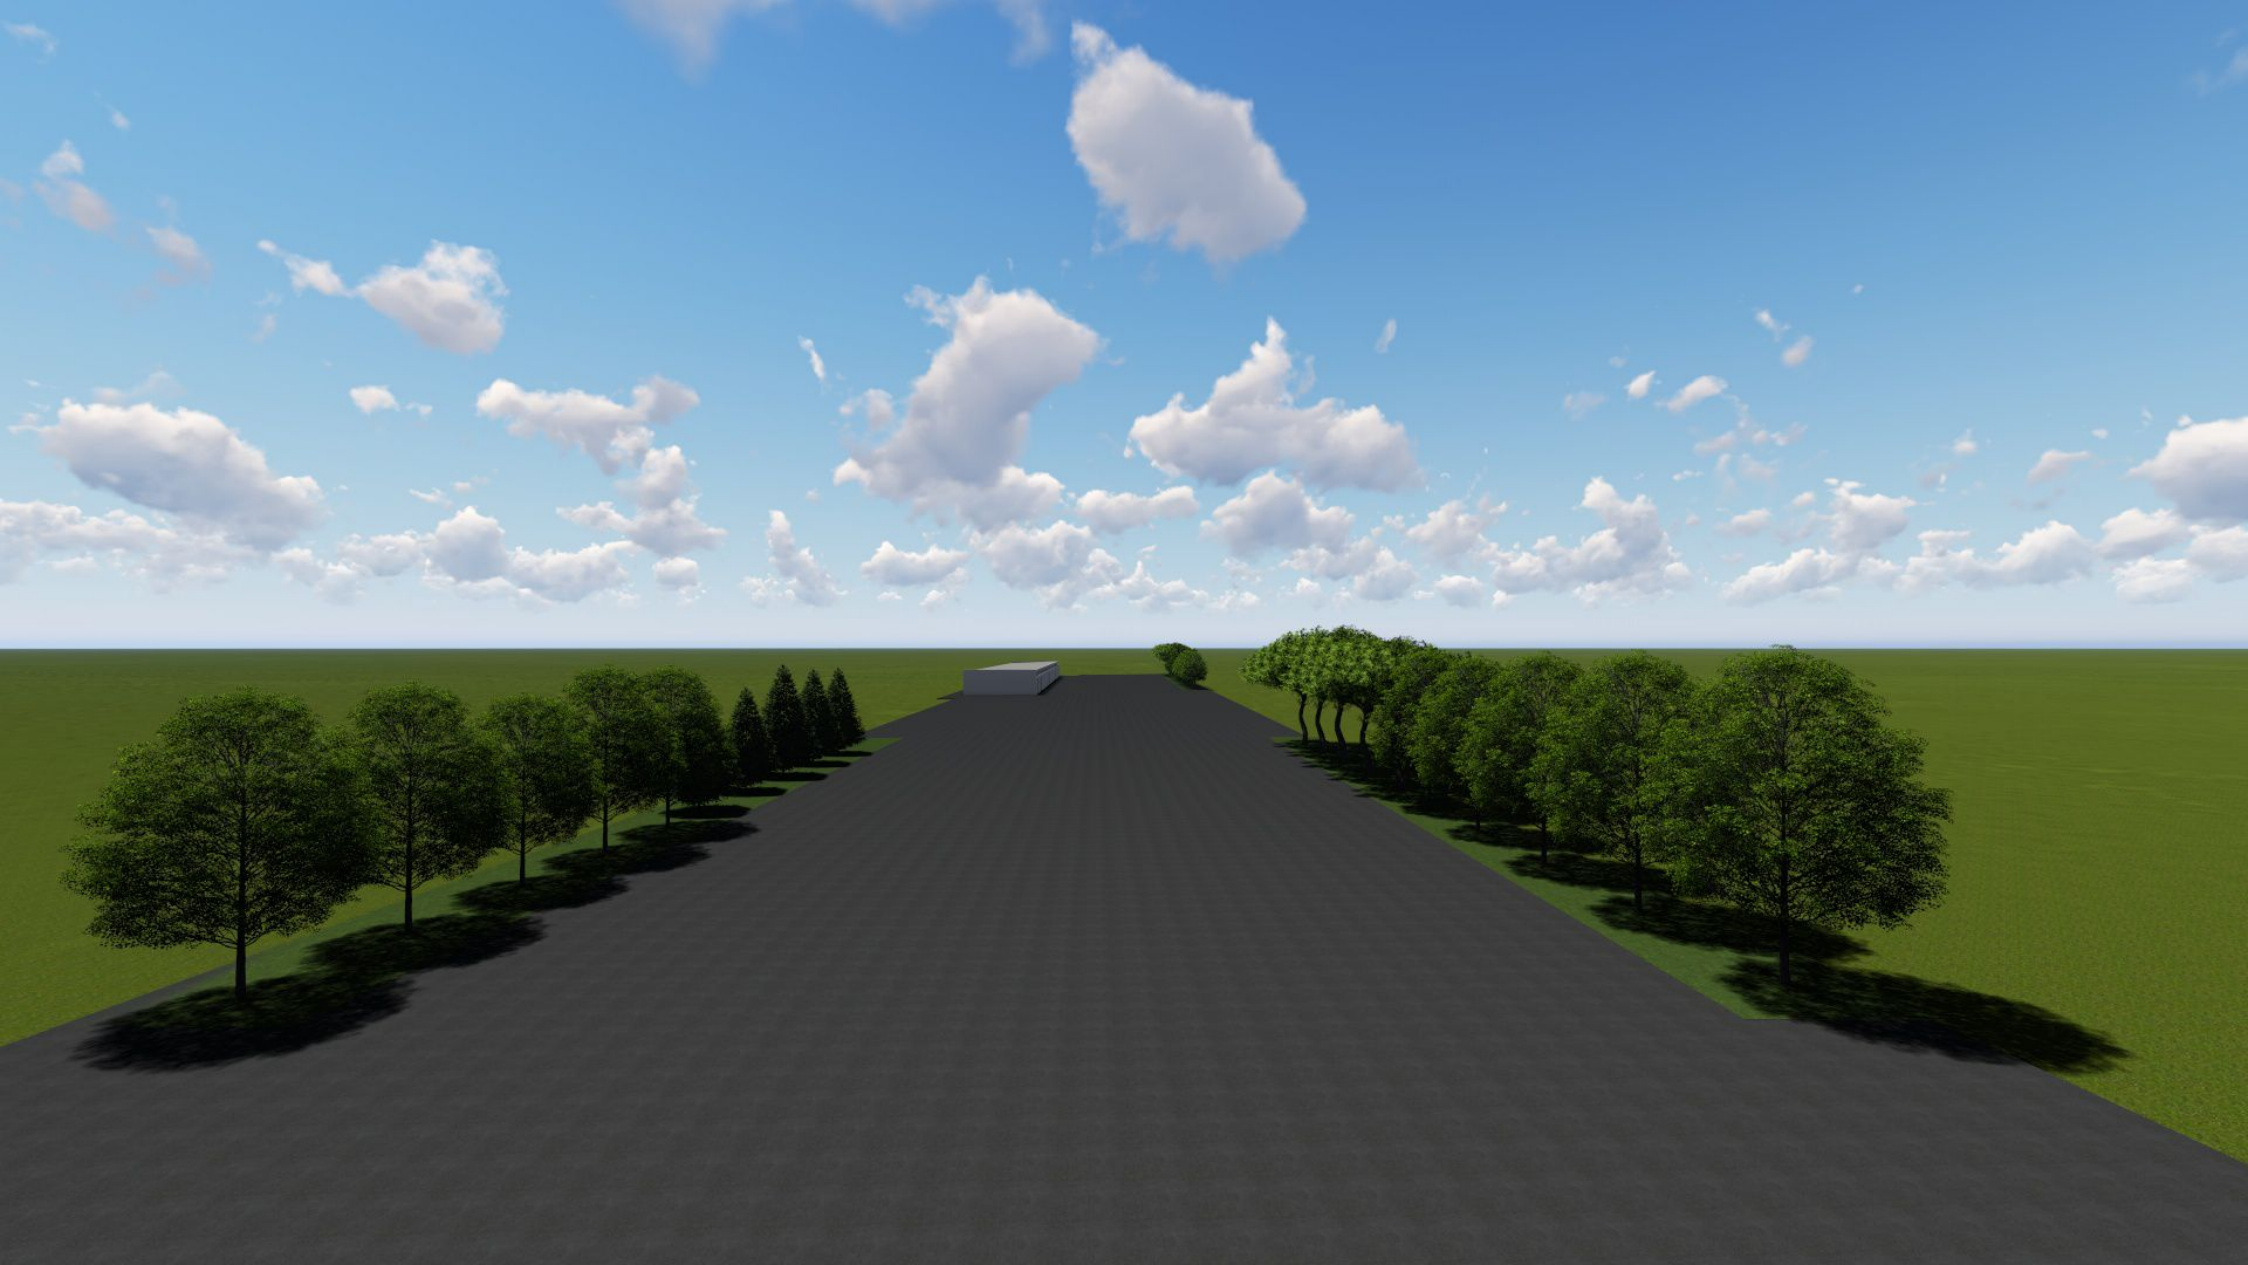

დენდროლოგიური პროექტის საინფორმაციო დაფა

მისამართი : ქ. თბილისი, პოლიციის ქ. #9

საკადასტრო კოდი : 01.19.22.007.046

მესაკუთრე : შპს „კაიროო“

ტერიტორიის მთლიანი ფართობი : 9 572 კვ.მ

ფუნქციური ზონა : სამრეწველო ზონა 1

დადგენილი კ3 კოეფიციენტი : (ბრძანება #4700583)

- სამრეწველო ზონა 1 - 0,1
-

გამწვანების ფართობი : 957 კვ.მ

ტერიტორიაზე არსებული მწვანე ნარგავები : არ ფიქსირდება

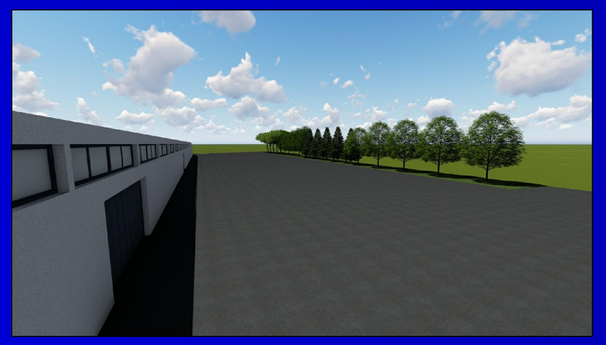

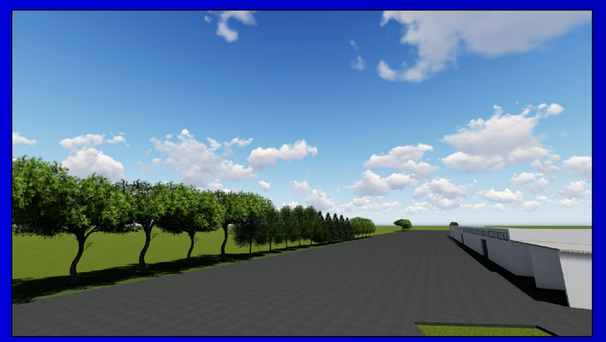

ახალი გამწვანებული სივრცის მოსაწყობად, დასარგავი მწვანე ნარგავების რაოდენობა :

- 10 ძირი - მინდვრის ნეკერჩხალი - (სიმაღლე -> 3.5 მ.-დან) (ღეროს გარშემოწ. -> 20 სმ-დან) (ასაკი -> 10 წ.)
- 10 ძირი - კავკასიური ცაცხვი - (სიმაღლე -> 3.5 მ.-დან) (ღეროს გარშემოწ. -> 20 სმ-დან) (ასაკი -> 10 წ.)
- 10 ძირი - იტალიური ფიჭვი - (სიმაღლე -> 3.0 მ.-დან) (ღეროს გარშემოწ. -> 20 სმ-დან) (ასაკი -> 10 წ.)
- 10 ძირი - ჰიმალაის კედარი- (სიმაღლე -> 3 მ.-დან) (ღეროს გარშემოწ. -> 20 სმ-დან) (ასაკი -> 10 წ.)

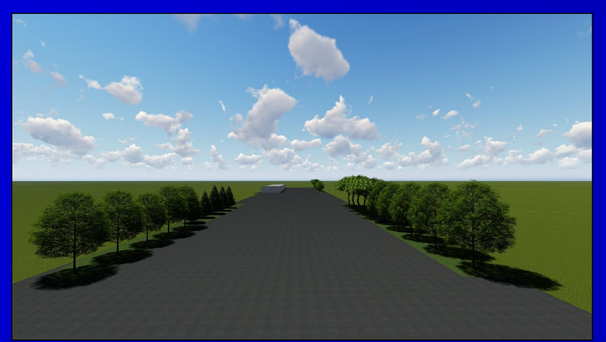

ნებართვის გამცემი ორგანო : ქ. თბილისის მუნიციპალიტეტის მერიის გარემოს დაცვის საქალაქო სამსახური

დენდროლოგიური პროექტის შეთანხმების თარიღი:

დენდროლოგიური პროექტის დასრულების თარიღი: მშენებლობის დასრულებიდან 3 (სამი) თვის ვადაში

მოვლა-პატრონობის ხანგრძლივობა: 3 წელი

მოვლა-პატრონობაზე პასუხისმგებელი პირი: შპს „კაიროო“