მიწის ნაკვეთის ტოპოგრაფიული გეგმა

ქალაქი თბილისი, ილიკო ქურხულის შესახვევი, №4ა (ს/კ: 01.17.01.101.008)
აინტერესებაში არსებული 325 კვ.მ. არასასოფლო-სამეურნეო
დანიშნულების მიწის ნაკვეთის და მისი მიმდებარე ტერიტორიის ტოპოგრაფიული

გეგმა

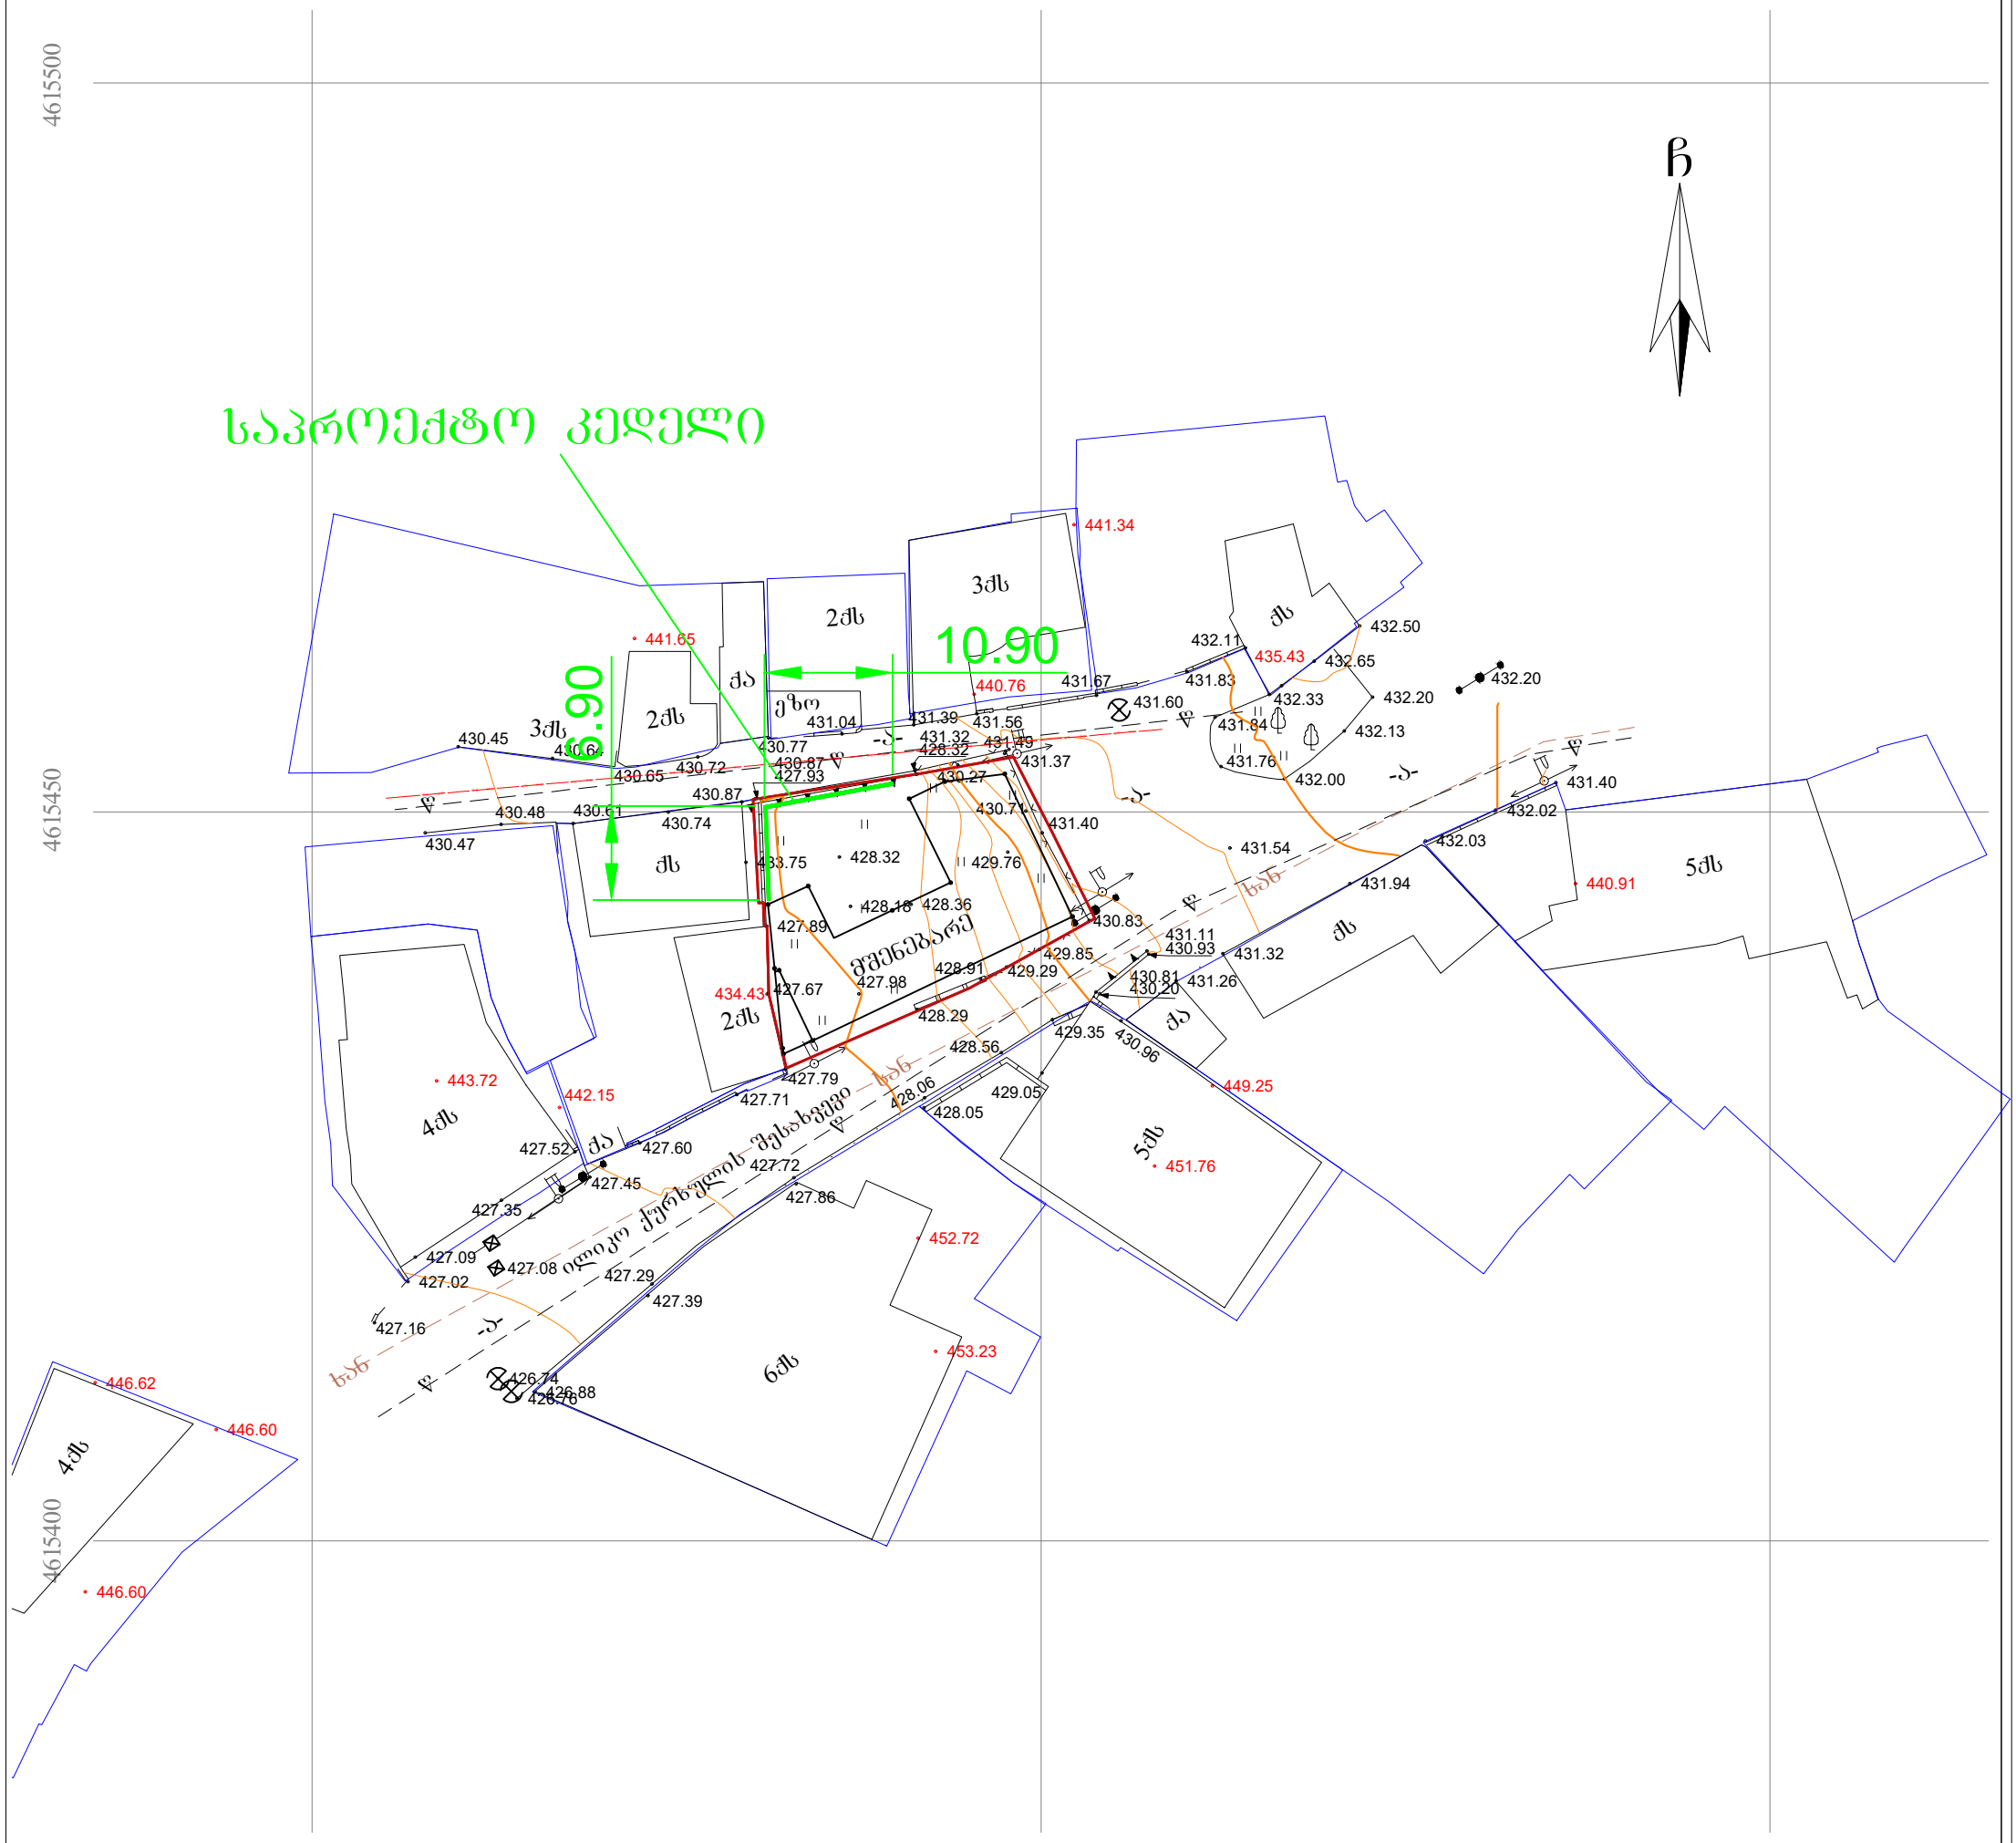

პირობითი აღნიშვნები

WGS 1984-ის კოორდინატთა სისტემის UTM პროექცია

ძს	საცხ. შენობა	ხის ღობე	წყალგაყვანილობა
ძა	არასაცხ. შენობა	ღობე	
	ფარდული	ლითონის ღობე	გაზი
	მშენებარე შენობა	ქვის კედელი	კანალიზაცია
	წიწვოვანი ხე	კედელი	სანიაღვრე
	ფოთლოვანი ხე	ფლატე	კავშირგაბმულობა
	ხილკენკროვანი	რკინიგზა	ელ. ქსელები
	მცენარე/ პალმა	სამეთვალყურეო ჭები	გათბობა
	გარე განათება	ელ. გადამცემი ხაზი	

შენიშვნა:1) გეგმაზე დატანილია საჯარო რეესტრში რეგისტრირებული ნაკვეთის საზღვრები

2) ვინაიდან გეგმაზე დატანილია მხოლოდ რეგისტრირებული მიწისქვეშა კომუნიკაციები მათი მდებარეობების დაზუსტება მოხდეს ყველა კომუნიკაციის წარმომადგენლებთან

შ.პ.ს. კომპანია პირამიდა
/ :206317662

LTD COMPANY PYRAMID
S/N: 206317662

დირექტორი:		ა. ლატარია
აზომა:		ა. ლატარია
დახაზა:		ა. ლატარია
მაშტაბი: 1:500		01/04/2020 წ.

0.60

0.00

