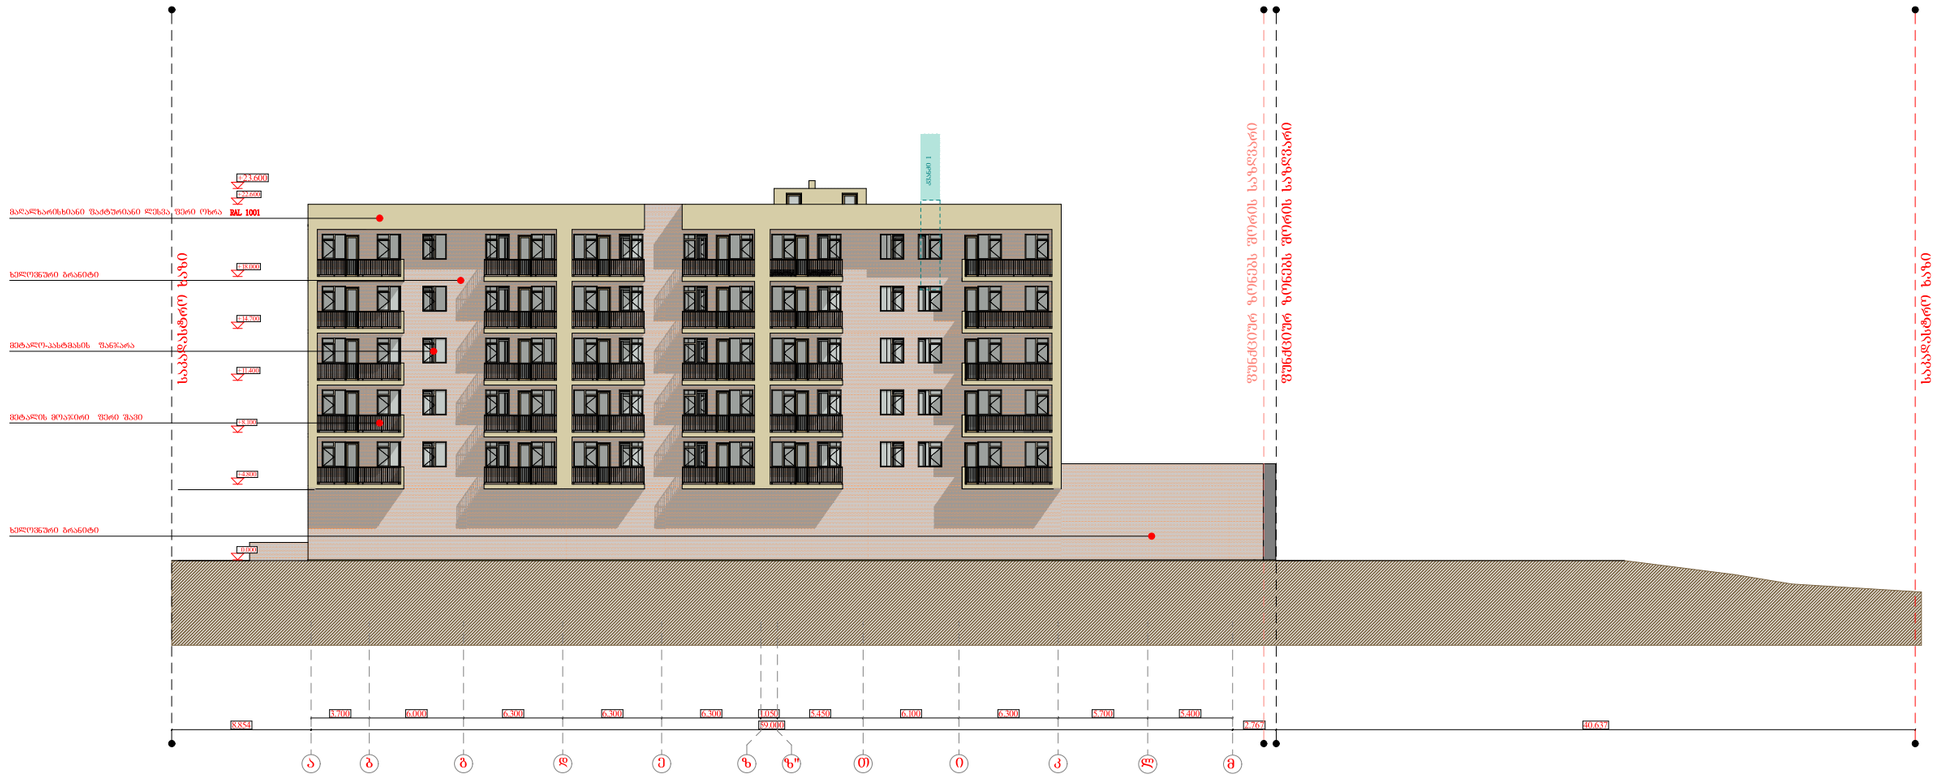


A-3	მასშტაბი 1:200

პირობითი აღნიშვნები:

დამკვეთი:

DAVIDE LLC
Construction Company

პროექტი:

მრავალბინიანი საცხოვრებელი სახლი

მისამართი:


საპროექტო ორგანიზაცია


AKHVLEDIANI
Architecture and design

თანამდებობა	გვარი	ხელმოწერა
დირექტორი	ა.ახვლედიანი	
მთ. არქიტექტორი	ა.ახვლედიანი	
პრ. ავტორი	ა.ახვლედიანი	

ფასადი ა-მ ღერძებში

თარიღი		

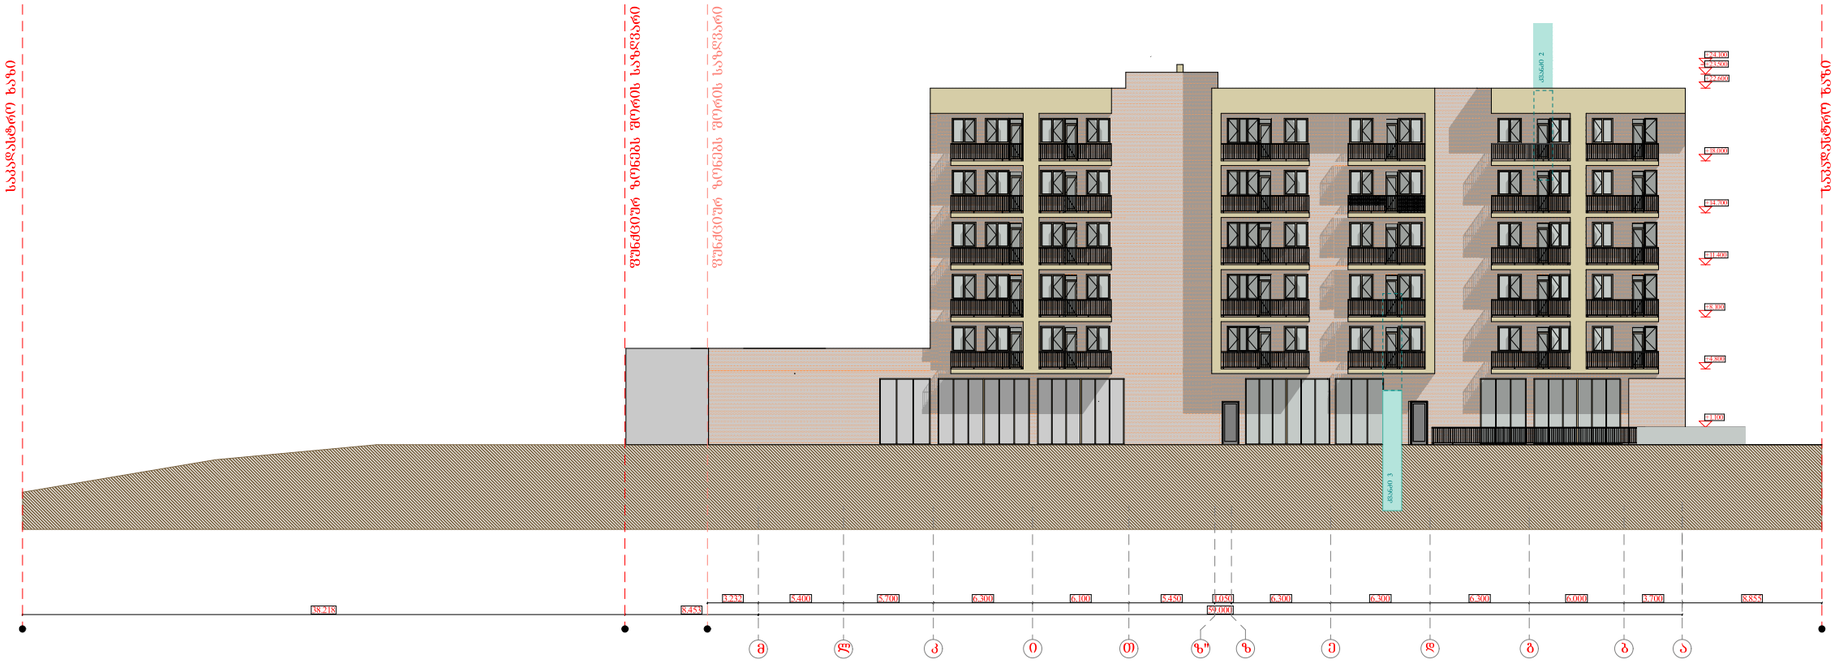
საპროექტო ნიშნული 0.000
საპროექტო ნიშნული 0.000
საპროექტო ნიშნული 0.000

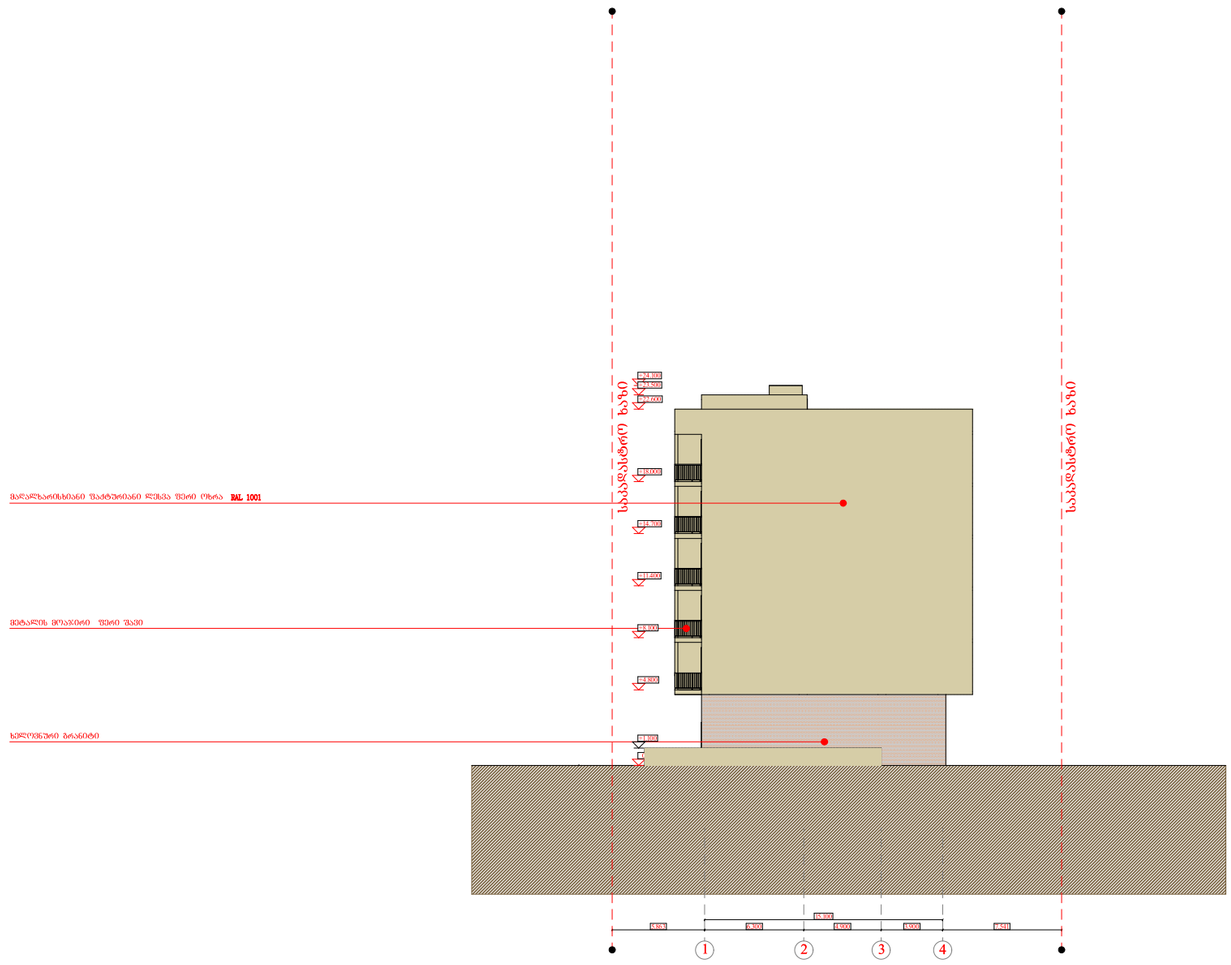

A-3	მასშტაბი 1:200

პირობითი აღნიშვნები:

დამკვეთი:

DAVIDE LLC
Construction Company

პროექტი:

მრავალბინიანი საცხოვრებელი სახლი

მისამართი:

ქ.თბილისი, ვარკეთილი 2-ა და ვაზისუბნის საცხოვრებელ რაიონებს შორის, (ნაკვეთი №14 /162) (ნაკვეთი №14 /161) ს.კ. (01.19.36.014.780)


საპროექტო ორგანიზაცია

AKHVLEDIANI
Architecture and design

თანამდებობა	გვარი	ხელმოწერა
დირექტორი	ა.ახვლედიანი	
მთ. არქიტექტორი	ა.ახვლედიანი	
პრ. ავტორი	ა.ახვლედიანი	

ფასადი 1-4 ღერძებში

თარიღი		
კორექტირება		
კორექტირება		

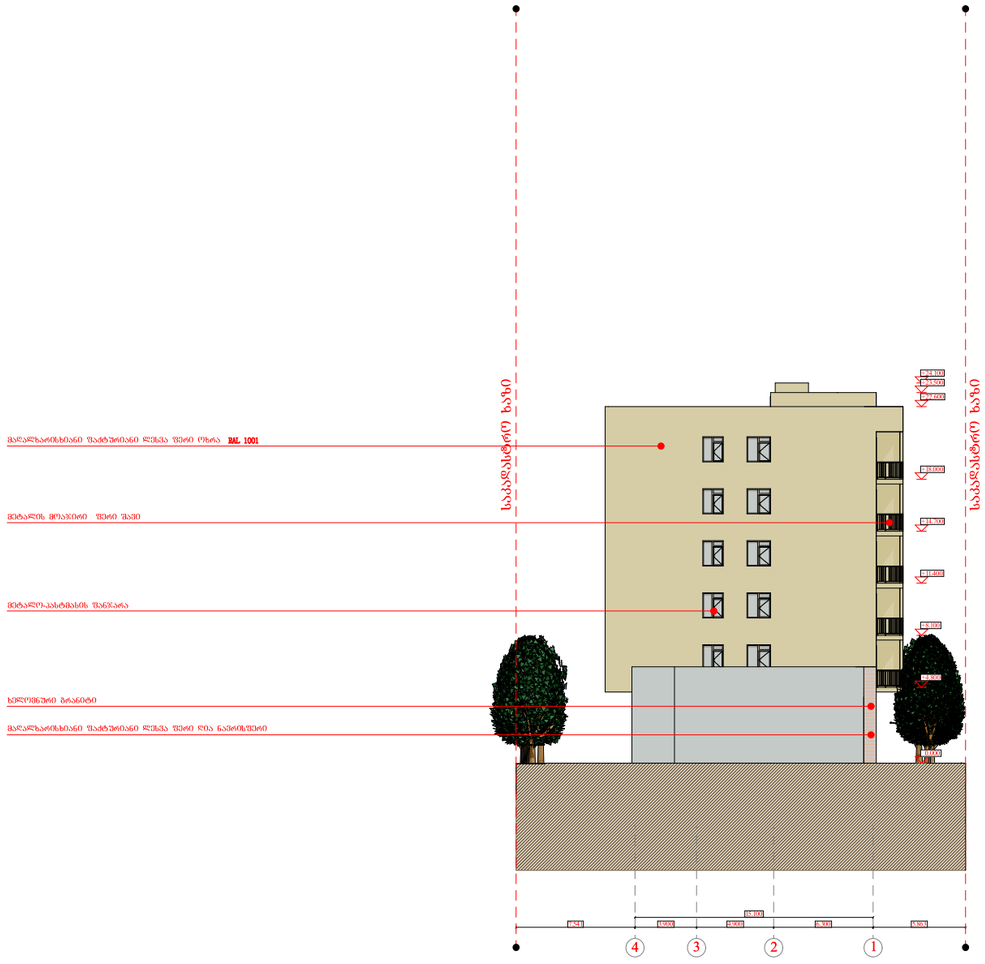
მარალზარისხიანი შაბურიანი სქელპა შუხი ოხრა RAL 1001
მეტალის მოპირკეთება შავი
მეტალო-პლასტმასის შანჯარა
ხელოვნური ბალახი
მარალზარისხიანი შაბურიანი სქელპა შუხი და ნაპრალშუხი
საპროექტო ნიშნული 0.00
საპროექტო ნიშნული 0.00
+3.300
+6.600
