
საგზაო მოძრაობის ორგანიზების ტექნიკური საშუალებები

	2.3	3 ცალი.
	5.19.1	6 ცალი.
	5.19.2	6 ცალი.


პირობითი აღნიშვნები

შშმ პირთა ადაპტირებული პანდუსი

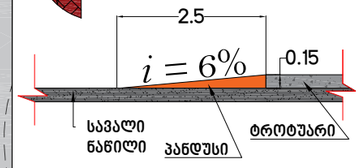

საგზაო მოძრაობის ორგანიების სქემა (სამუშაოთა დასრულებული ვარიანტი)

ქ. თბილისში, ვარკეთილის რაიონში, № 01.19.20.020.083 ნაკვეთზე ობიექტის (B ბლოკის) მშენებლობის, საპროექტო ტერიტორიის სატრანსპორტო/საგზაო ინფრასტრუქტურის დატანით.	საპადასტრო კოდი	ფორმატი	მასშტაბი	შემსრულებელი: ტასჰაბი, გუგა გიორგობიანი
	№ 01.19.20.020.083	A3	პირობითი	TASHUB; ტელ.: 593 49 71 71; ტელ.: 598 79 20 78

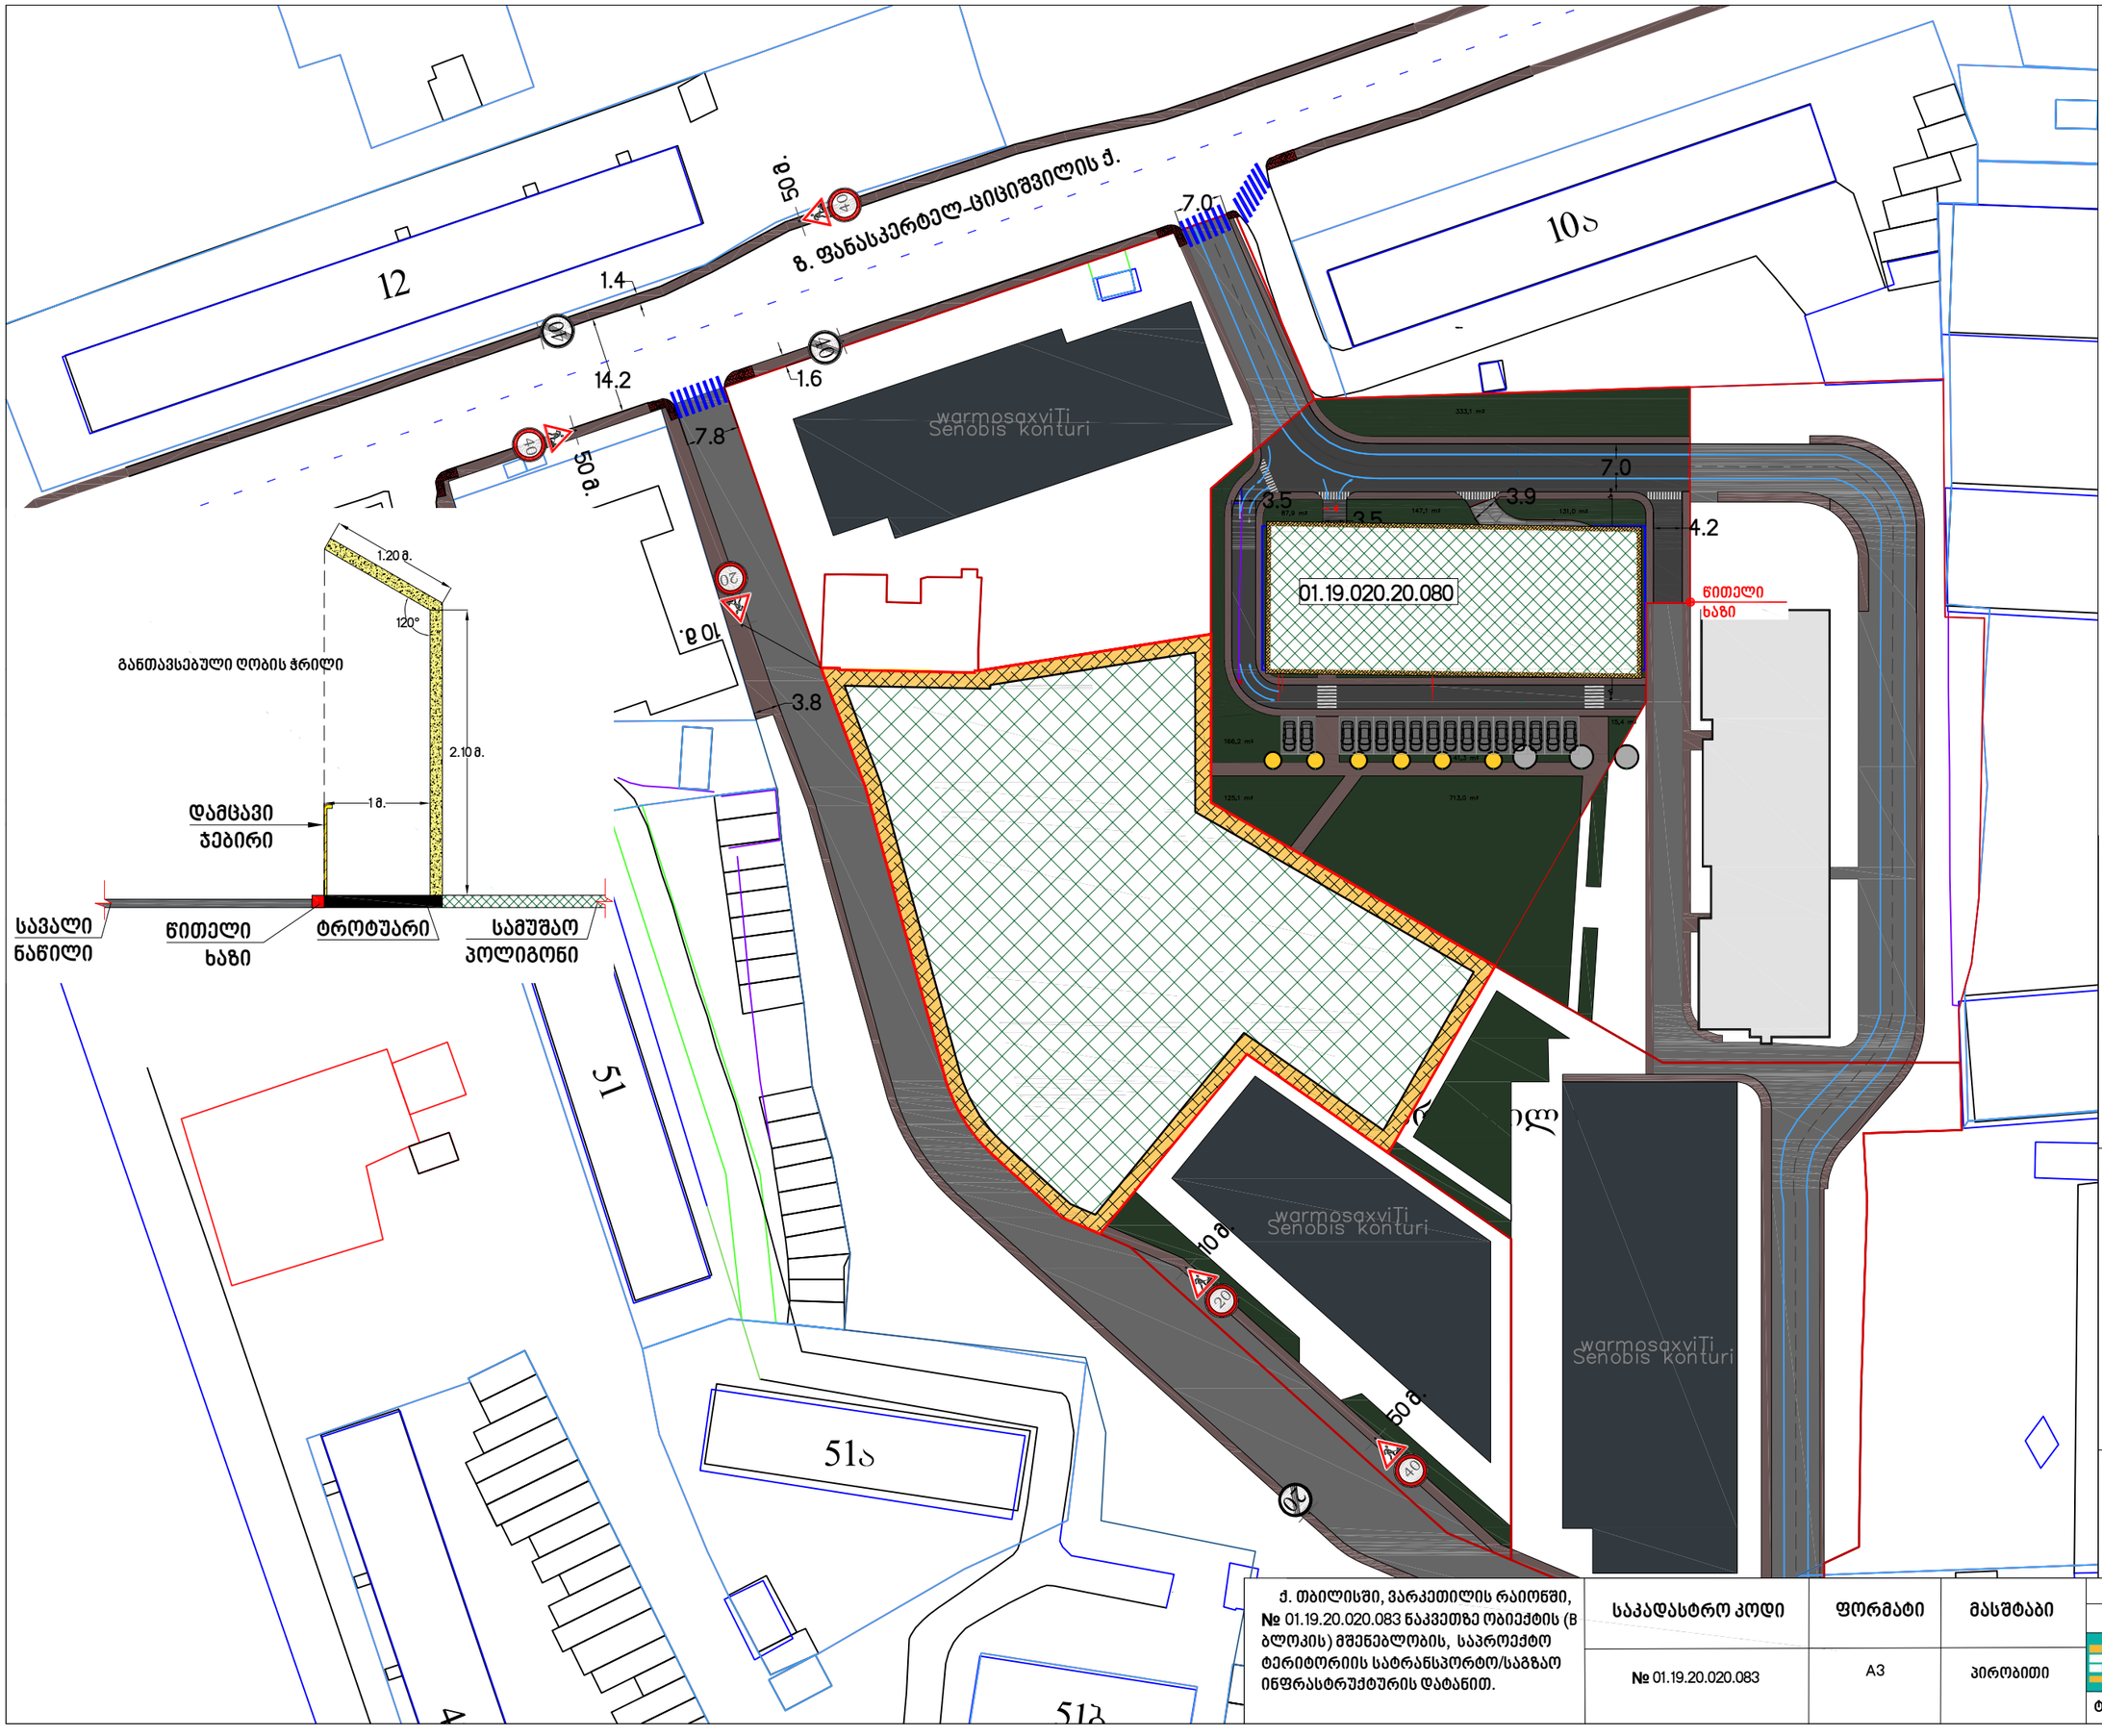

საგზაო მოძრაობის ორგანიზების ტექნიკური საშუალებები

1.26	5 ცალი.
3.24	2 ცალი.
3.24	3 ცალი.
3.25	2 ცალი.
3.25	2 ცალი.

პირობითი აღნიშვნები

სამშენებლო ღობის დამცავი ქოლგა

სამშენებლო პოლიგონი

საგზაო მოძრაობის ორგანიების დროებითი სქემა (მშენებლობის პერიოდში განთავსებული სამშენებლო ღობე)

ქ. თბილისში, ვარკეთილის რაიონში, № 01.19.20.020.083 ნაკვეთზე ობიექტის (ბლოკის) მშენებლობის, საპროექტო ტერიტორიის სატრანსპორტო/საგზაო ინფრასტრუქტურის დატანით.

საკადასტრო კოდი	ფორმატი	მასშტაბი
№ 01.19.20.020.083	A3	პირობითი

შემსრულებელი


ტასჰაბი

TASHUB

გუგა გიორგობიანი

ტელ.: 593 49 71 71

ტელ.: 598 79 20 78

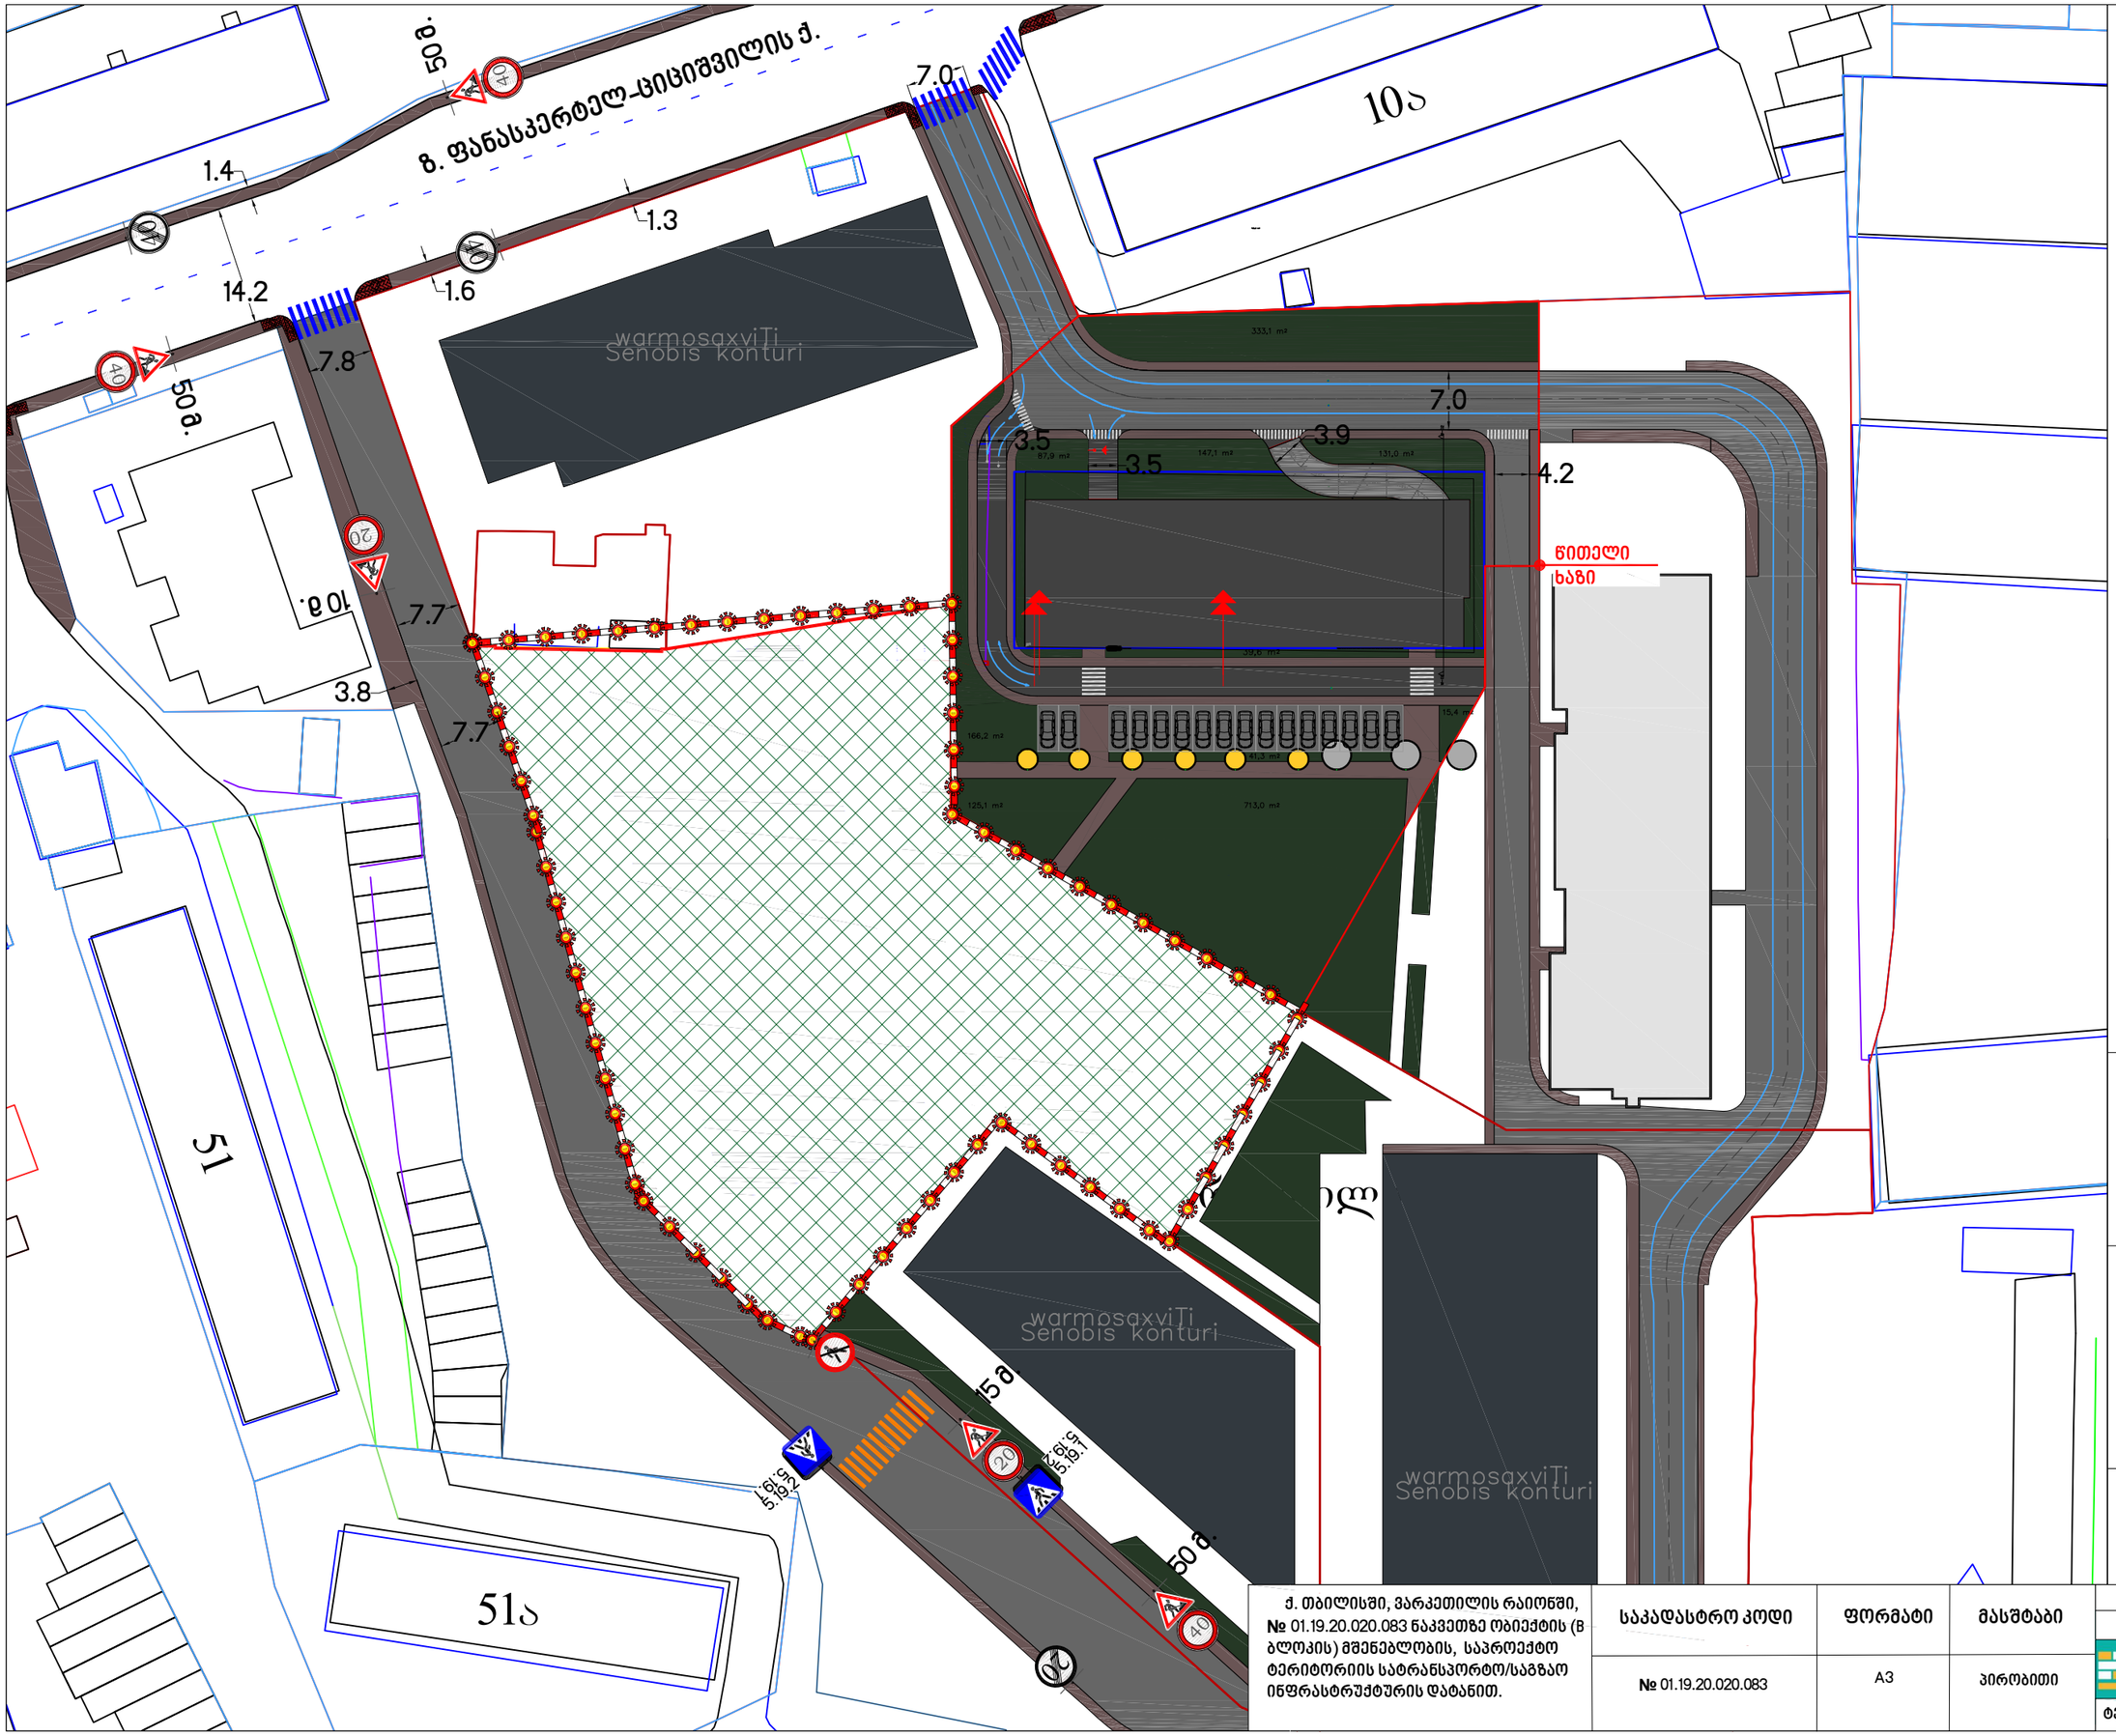

საგზაო მოძრაობის ორგანიზების ტექნიკური საშუალებები

1.26	1.26	5 ცალი.
20	3.24	2 ცალი.
40	3.24	3 ცალი.
20	3.25	2 ცალი.
40	3.25	2 ცალი.
	5.19.1	2 ცალი.
	5.19.2	2 ცალი.

შენიშვნა:

სამშენებლო ღობის მონტაჟისა და დამონტაჟების პერიოდში სამუშაოები არ ზღუდავს გზის სავალ ნაწილს

პირობითი აღნიშვნები

შუქ. ტ7_იანი ღობურა

სამშენებლო პოლიგონი

საგზაო მოძრაობის ორგანიების დროებითი სქემა (სამშენებლო ღობის მონტაჟი/დემონტაჟი)

ქ. თბილისში, ვარკეთილის რაიონში, № 01.19.20.020.083 ნაკვეთზე ობიექტის (ბ ბლოკის) მშენებლობის, საპროექტო ტერიტორიის სატრანსპორტო/საგზაო ინფრასტრუქტურის დატანით.

საპადასტრო კოდი	ფორმატი	მასშტაბი
№ 01.19.20.020.083	A3	პირობითი

შემსრულებელი


შპს ტასჰაბი

TASHUB

გუგა გიროგობიანი

ტელ.: 593 49 71 71

ტელ.: 598 79 20 78

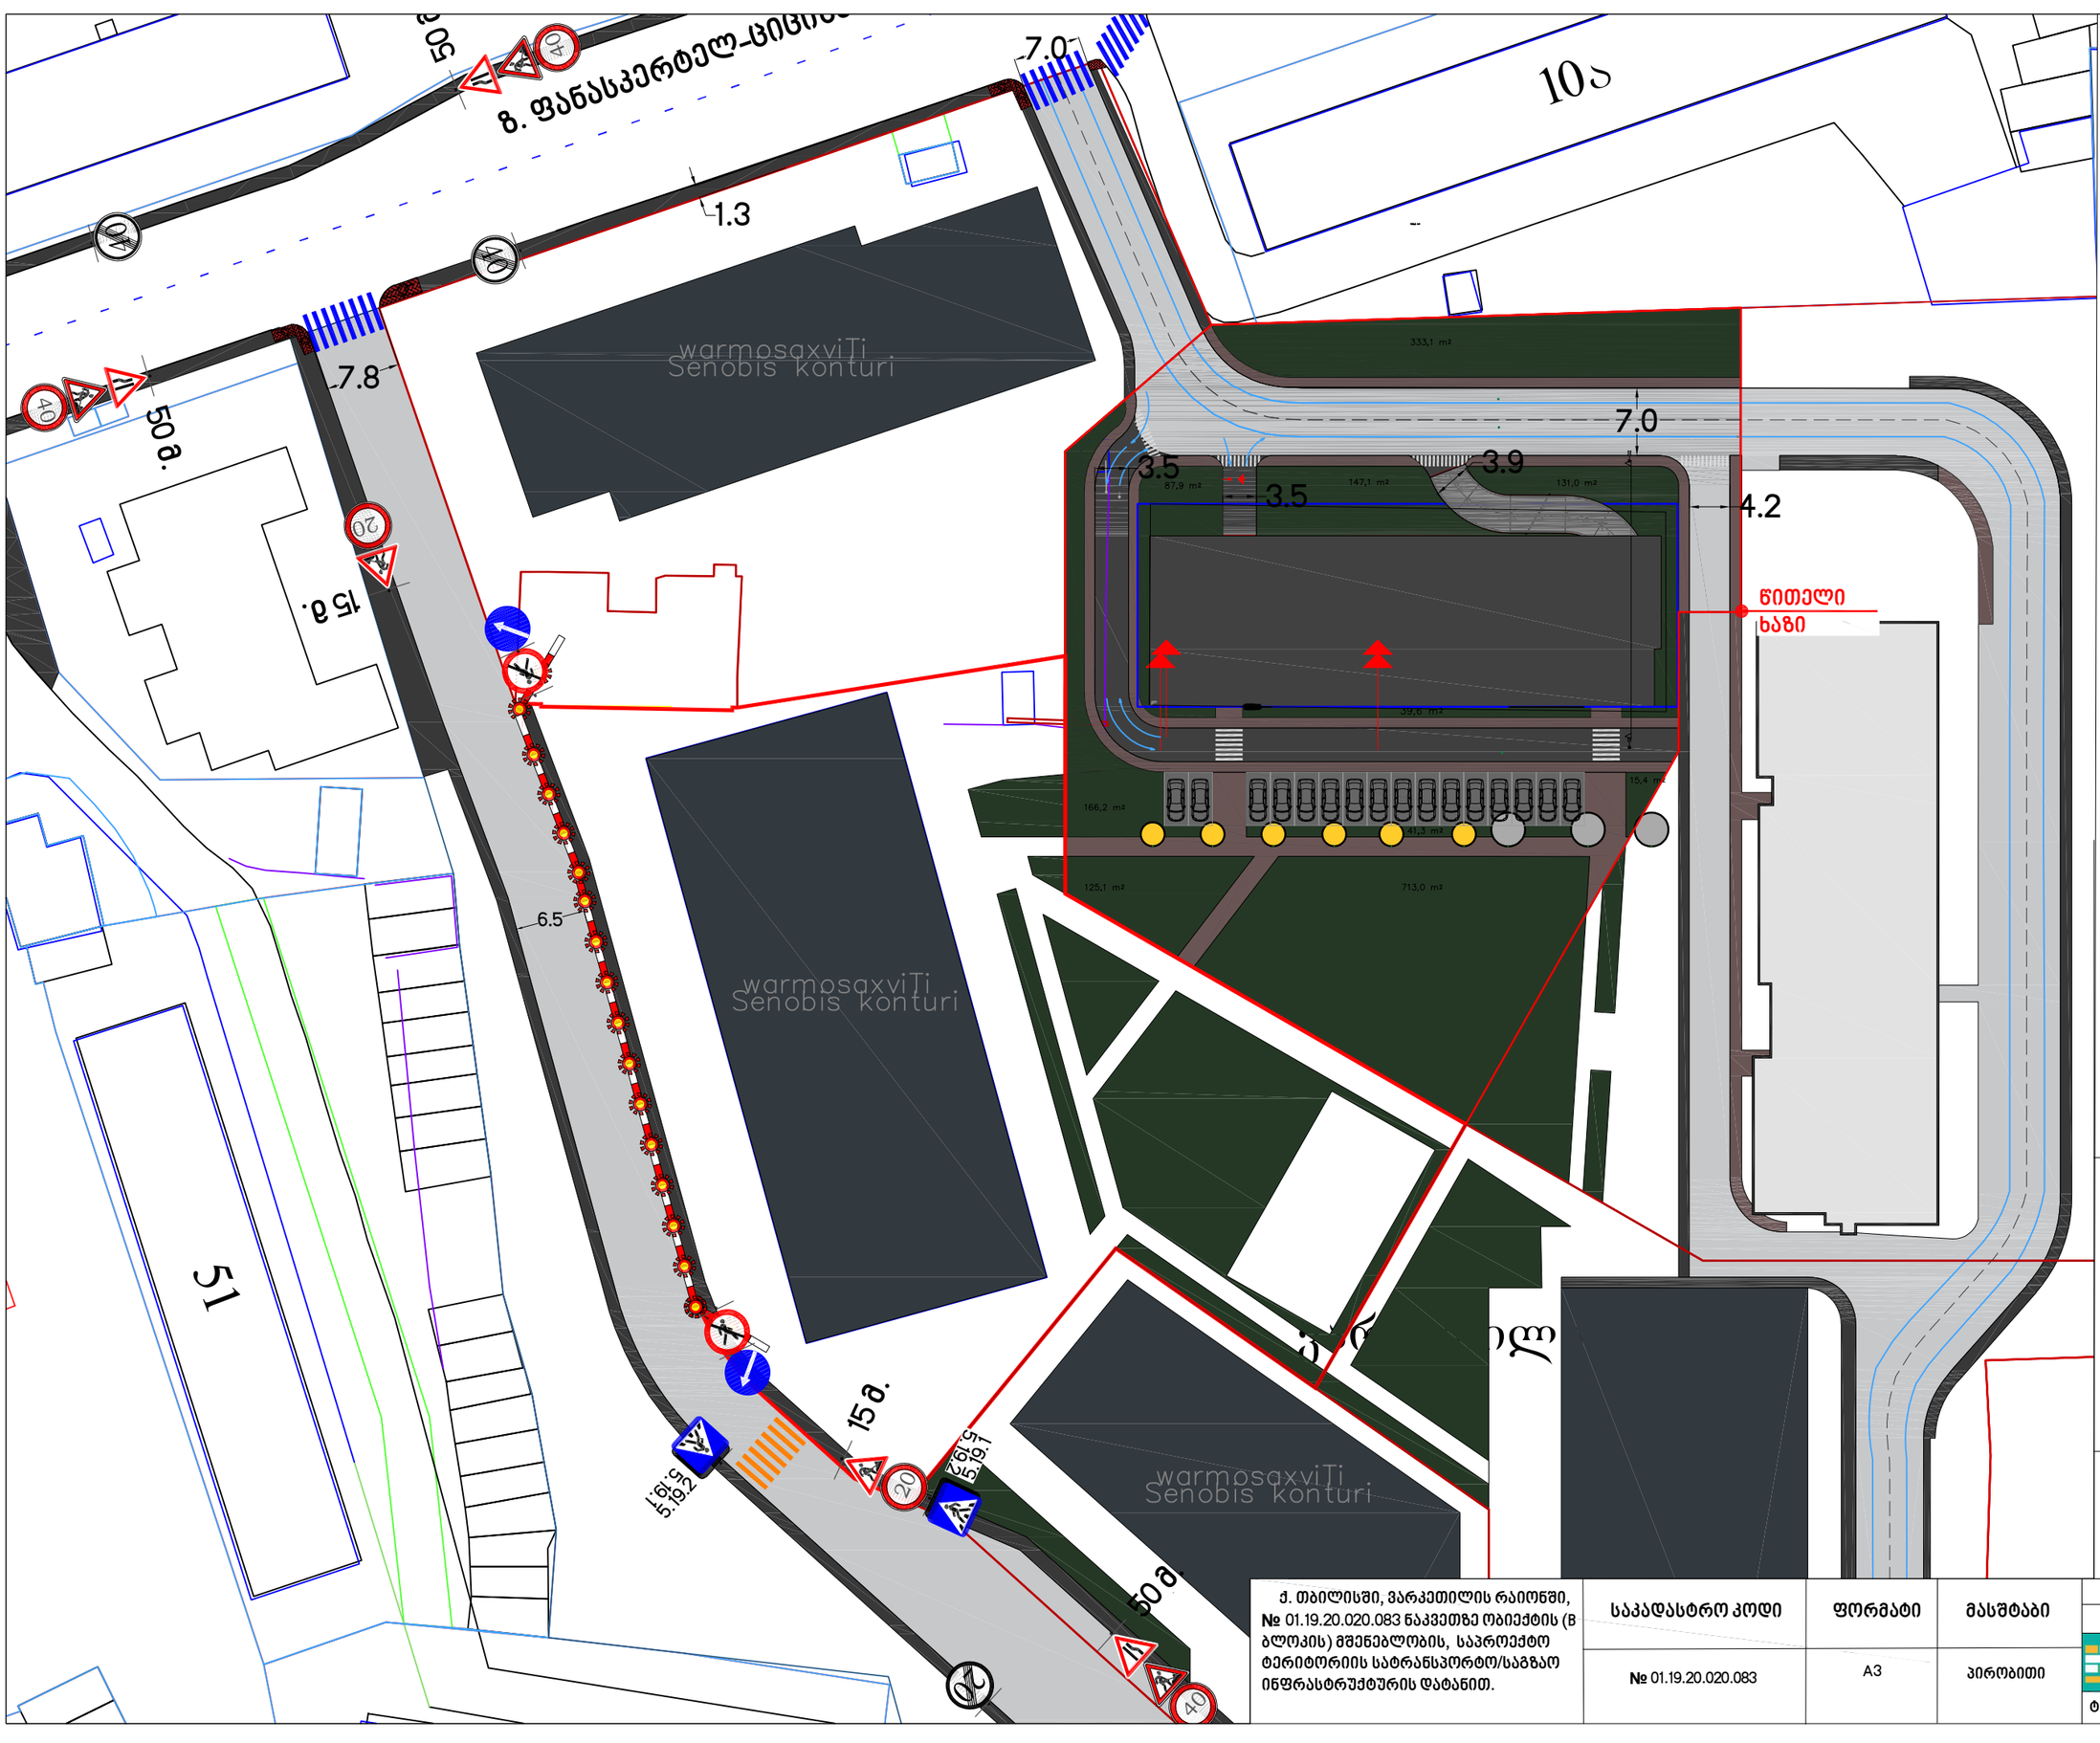

საგზაო მოძრაობის ორგანიზების ტექნიკური საშუალებები

1.21.2	1.21.2	1 ცალი.
1.21.3	1.21.3	2 ცალი.
1.26	1.26	5 ცალი.
3.10	3.10	2 ცალი.
3.24	3.24	2 ცალი.
3.24	3.24	2 ცალი.
3.25	3.25	1 ცალი.
3.25	3.25	2 ცალი.
4.2.1	4.2.1	1 ცალი.
4.2.2	4.2.2	1 ცალი.
5.19.1	5.19.1	2 ცალი.
5.19.2	5.19.2	2 ცალი.

პირობითი აღნიშვნები

შუქ. ტ7_იანი ღობურა

სამშენებლო პოლიგონი

საგზაო მოძრაობის ორგანიების დროებითი სქემა (შესასვლელ/გამოსასვლელის მოწყობა)

ქ. თბილისში, ვარკეთილის რაიონში, № 01.19.20.020.083 ნაკვეთზე ობიექტის (ბლოკის) მშენებლობის, საპროექტო ტერიტორიის სატრანსპორტო/საგზაო ინფრასტრუქტურის დატანით.

საკადასტრო კოდი	ფორმატი	მასშტაბი
№ 01.19.20.020.083	A3	პირობითი

შემსრულებელი

შპს ტასჰაბი

TASHUB

გუგა გიროგობიანი

ტელ.: 593 49 71 71

ტელ.: 598 79 20 78