არსებული მდგომარეობა



გეგმა

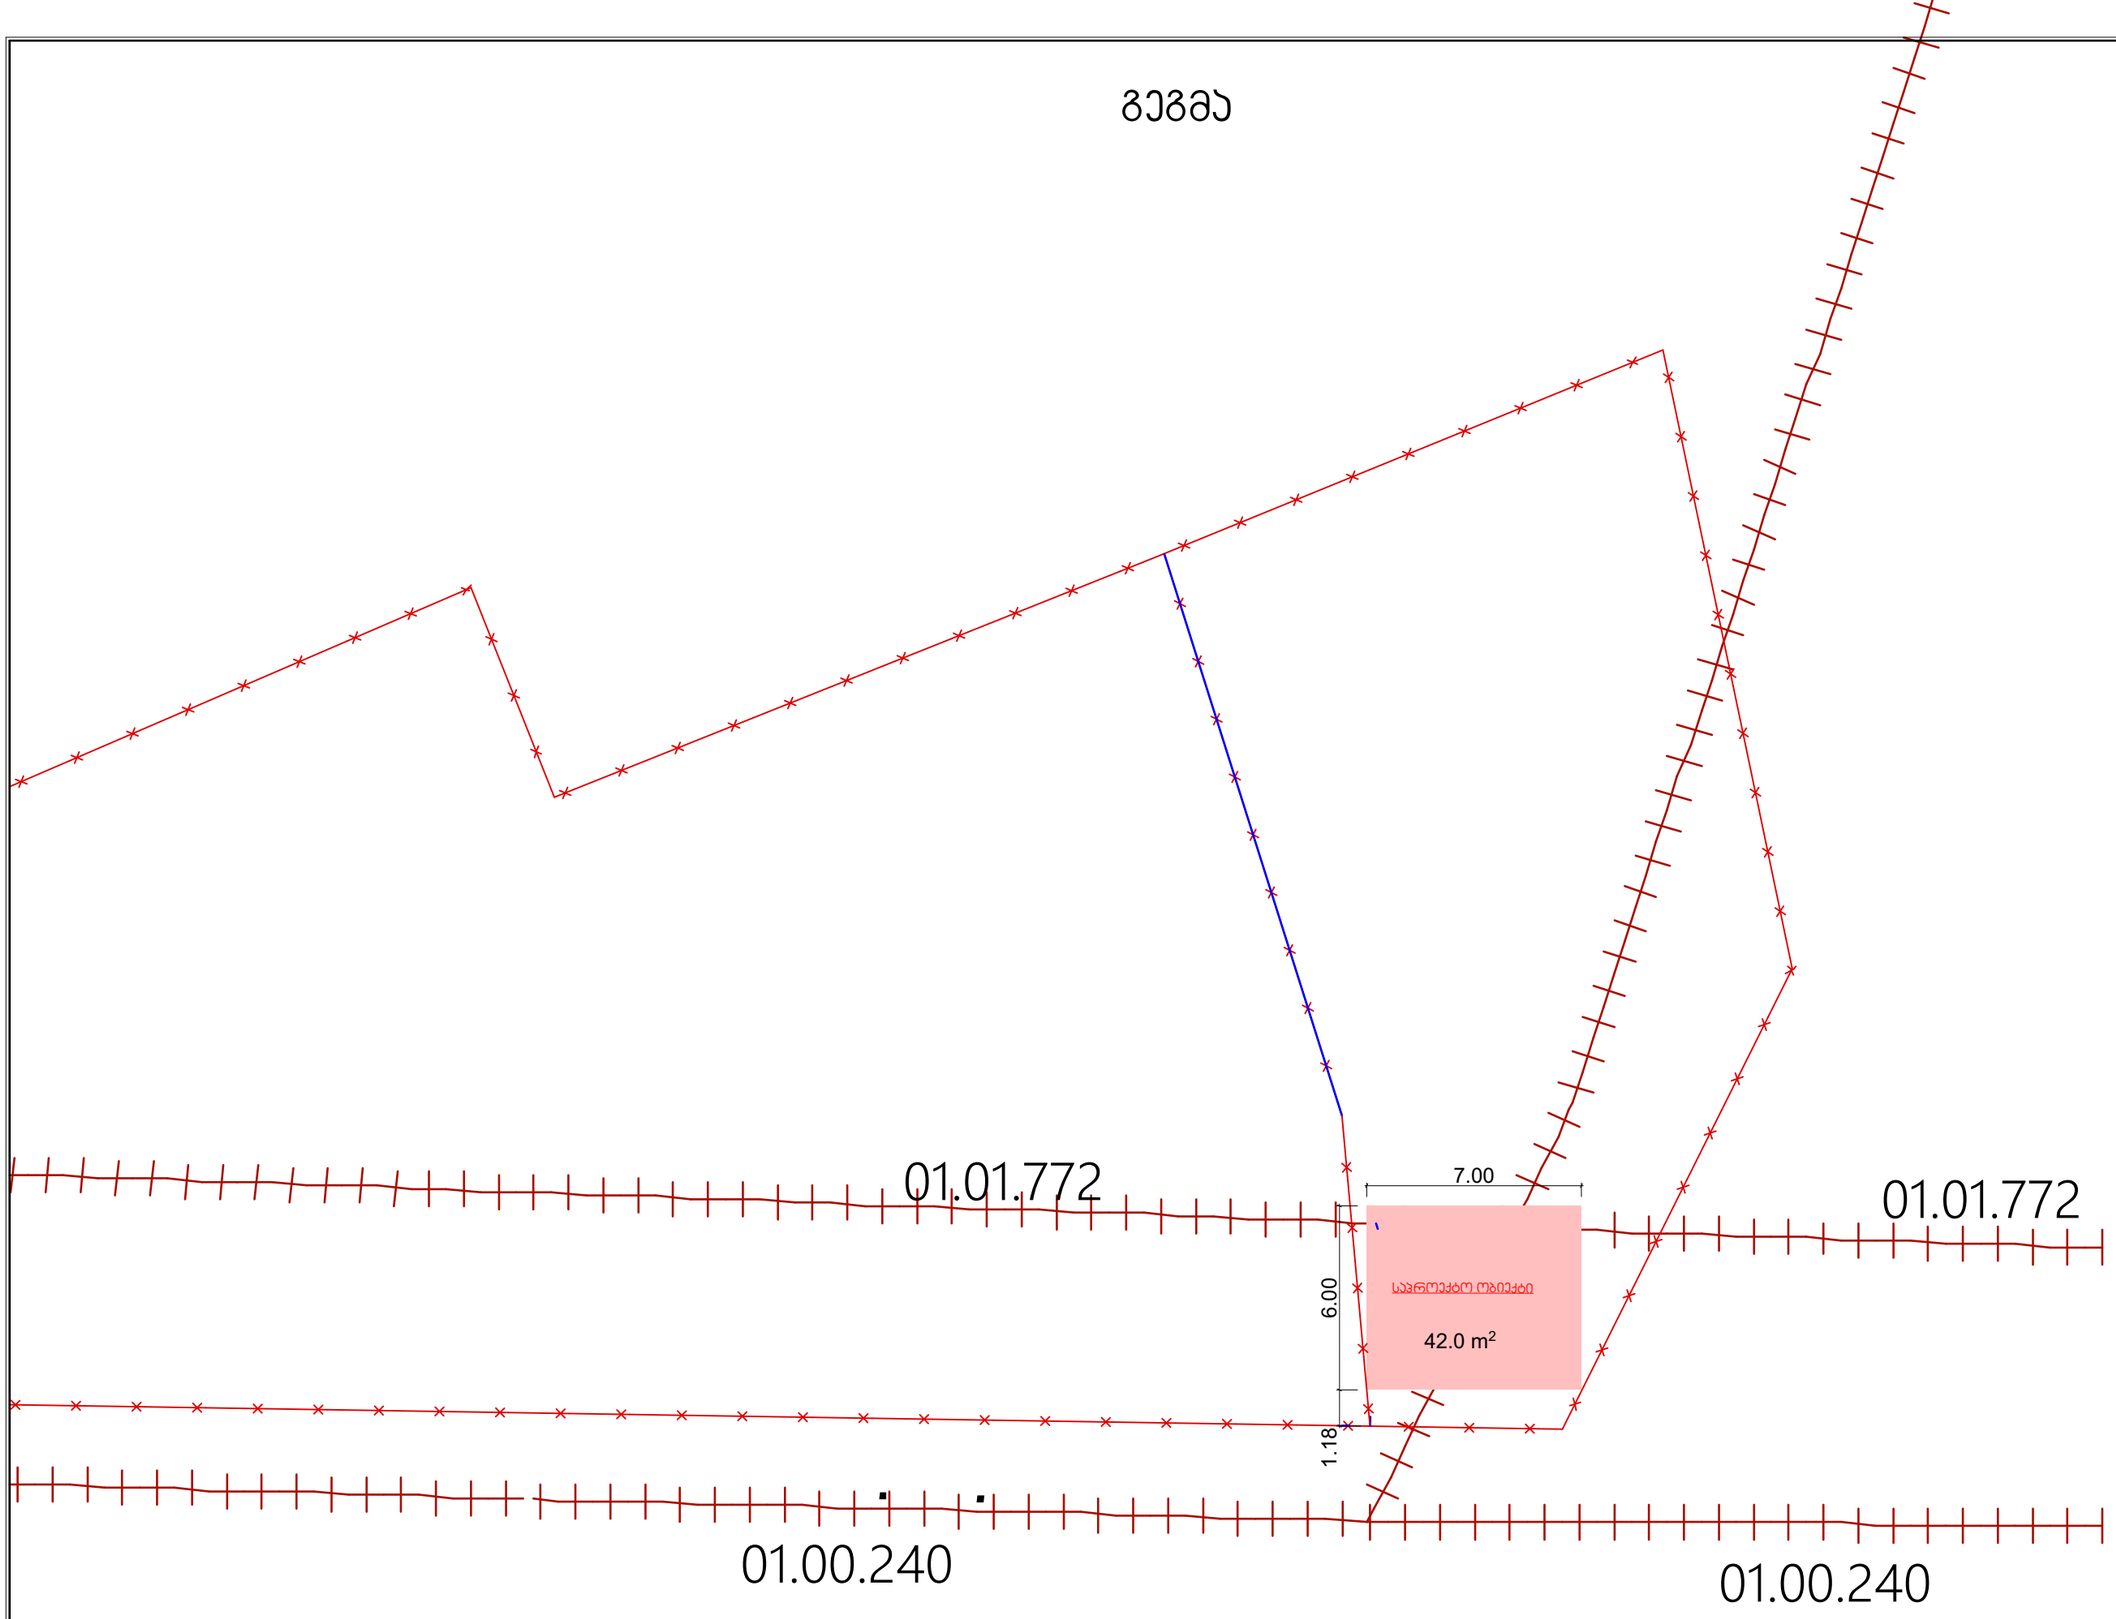

დამკვეთი: ზ. თარაშვილი

შპს „გალფ დაიმონდ კონსტრაქშენ"

GULF DIAMOND CONSTRUCT ION~ LLC

ობიექტის დასახელება:

ზ. თარაშვილის ავტოსამ-რეცხაო, III რეხის ქუჩაზე

ობიექტის მისამართი:
ქუჩა III რეხი, ნაკვ.№080
რა-ნი ჩუღურეთი;
ქალაქი თბილისი;
საქართველო

არქიტექტურული ნაწილი

ნახაზის დასახელება

სამრეცხაოს გეგმა

პროექტის სტ.- მ. პროექტი

დირექტორი:ა. ხმალაძე

პრ. ავტორი არქიტექტორი
ტ. ხიზანიშვილი
შესრ-ის თარიღი 05.2015წ.

დაკვეთა: არქ/01/13

მასშტაბი=1:200

ფურც.№02 ფრც.რა-ბა:

მონტაჟი


3.55
3.65
0.00
-0.10
7.0
6.0
ლესვა და ღებვა RAL 7016
შავი მეტალოპლასტმასის ვიტრაჟი