


არსებული სართულის გეგმა

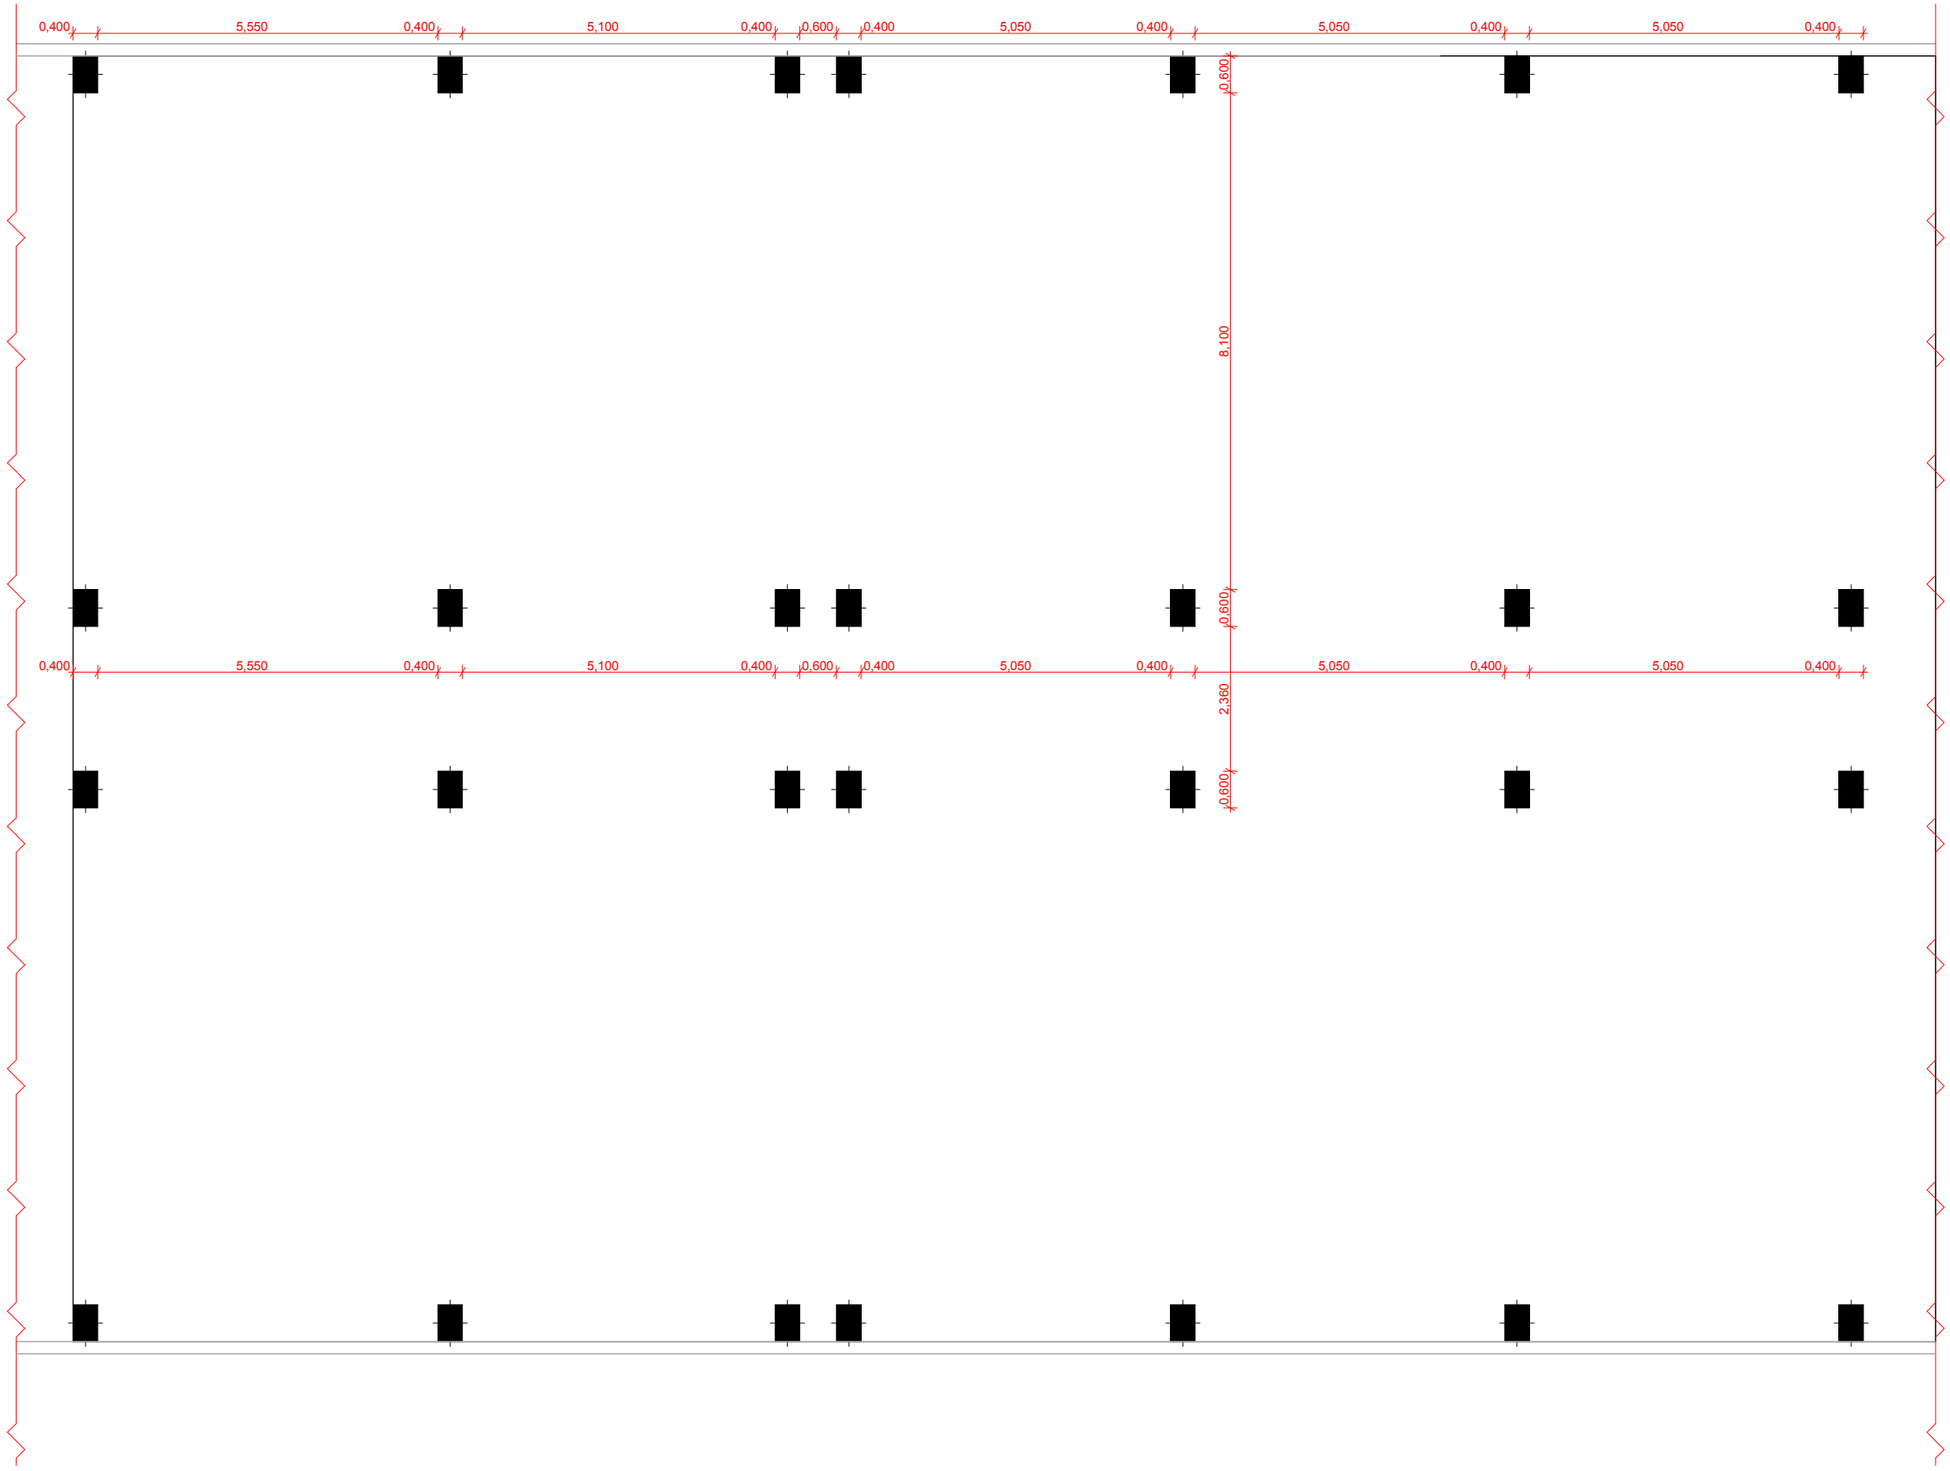

საპროექტო სართულის გეგმა

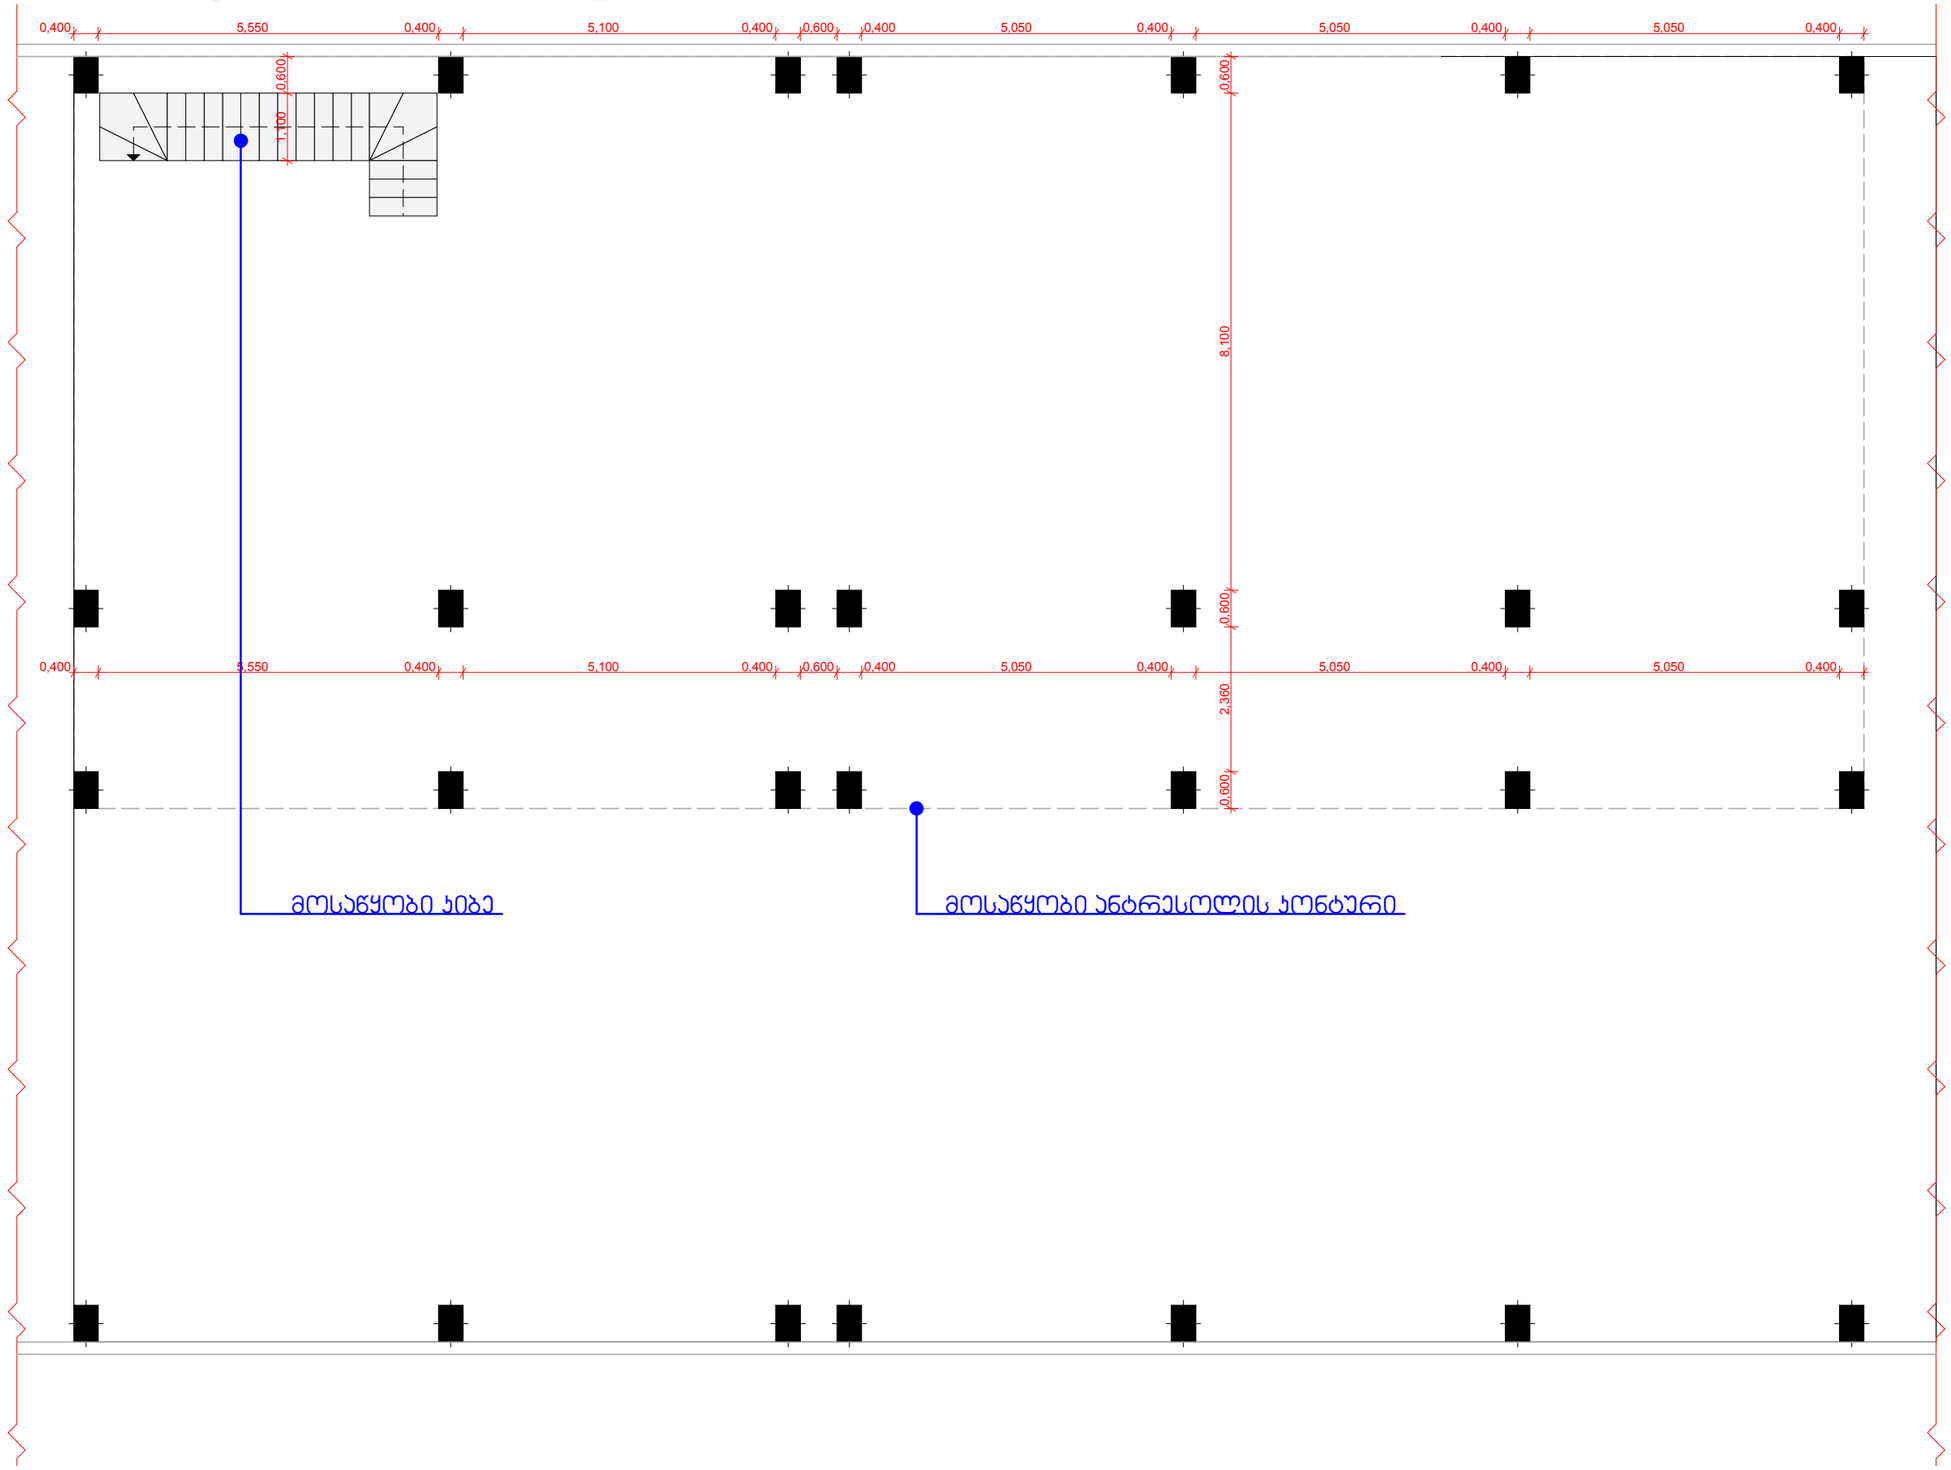

საპროექტო ანტრესოლის სართულის გეგმა გეგმა

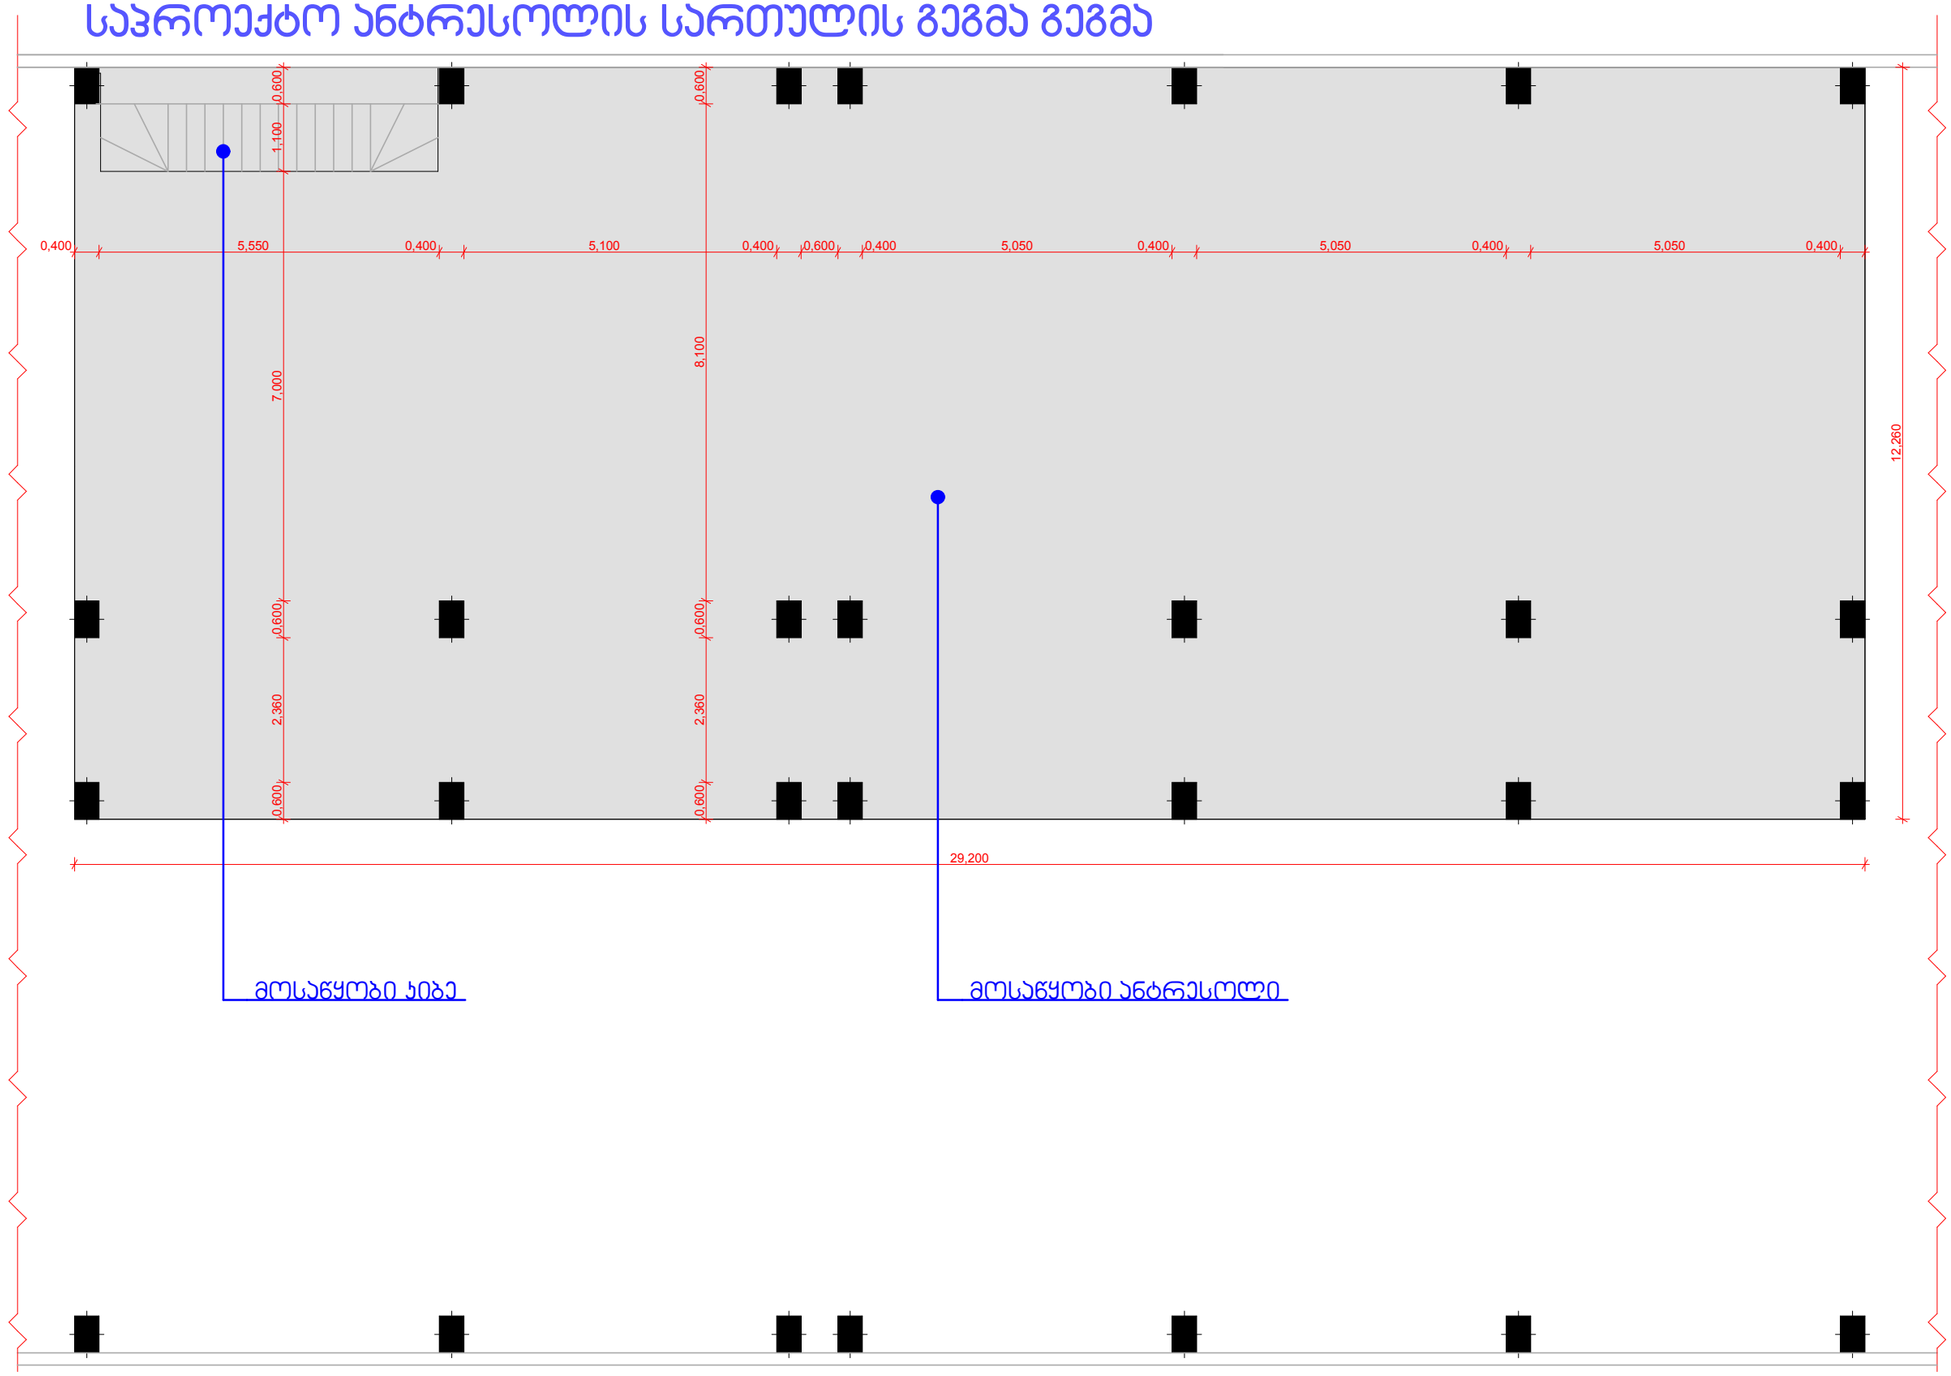

ფოტომონტაჟი

